


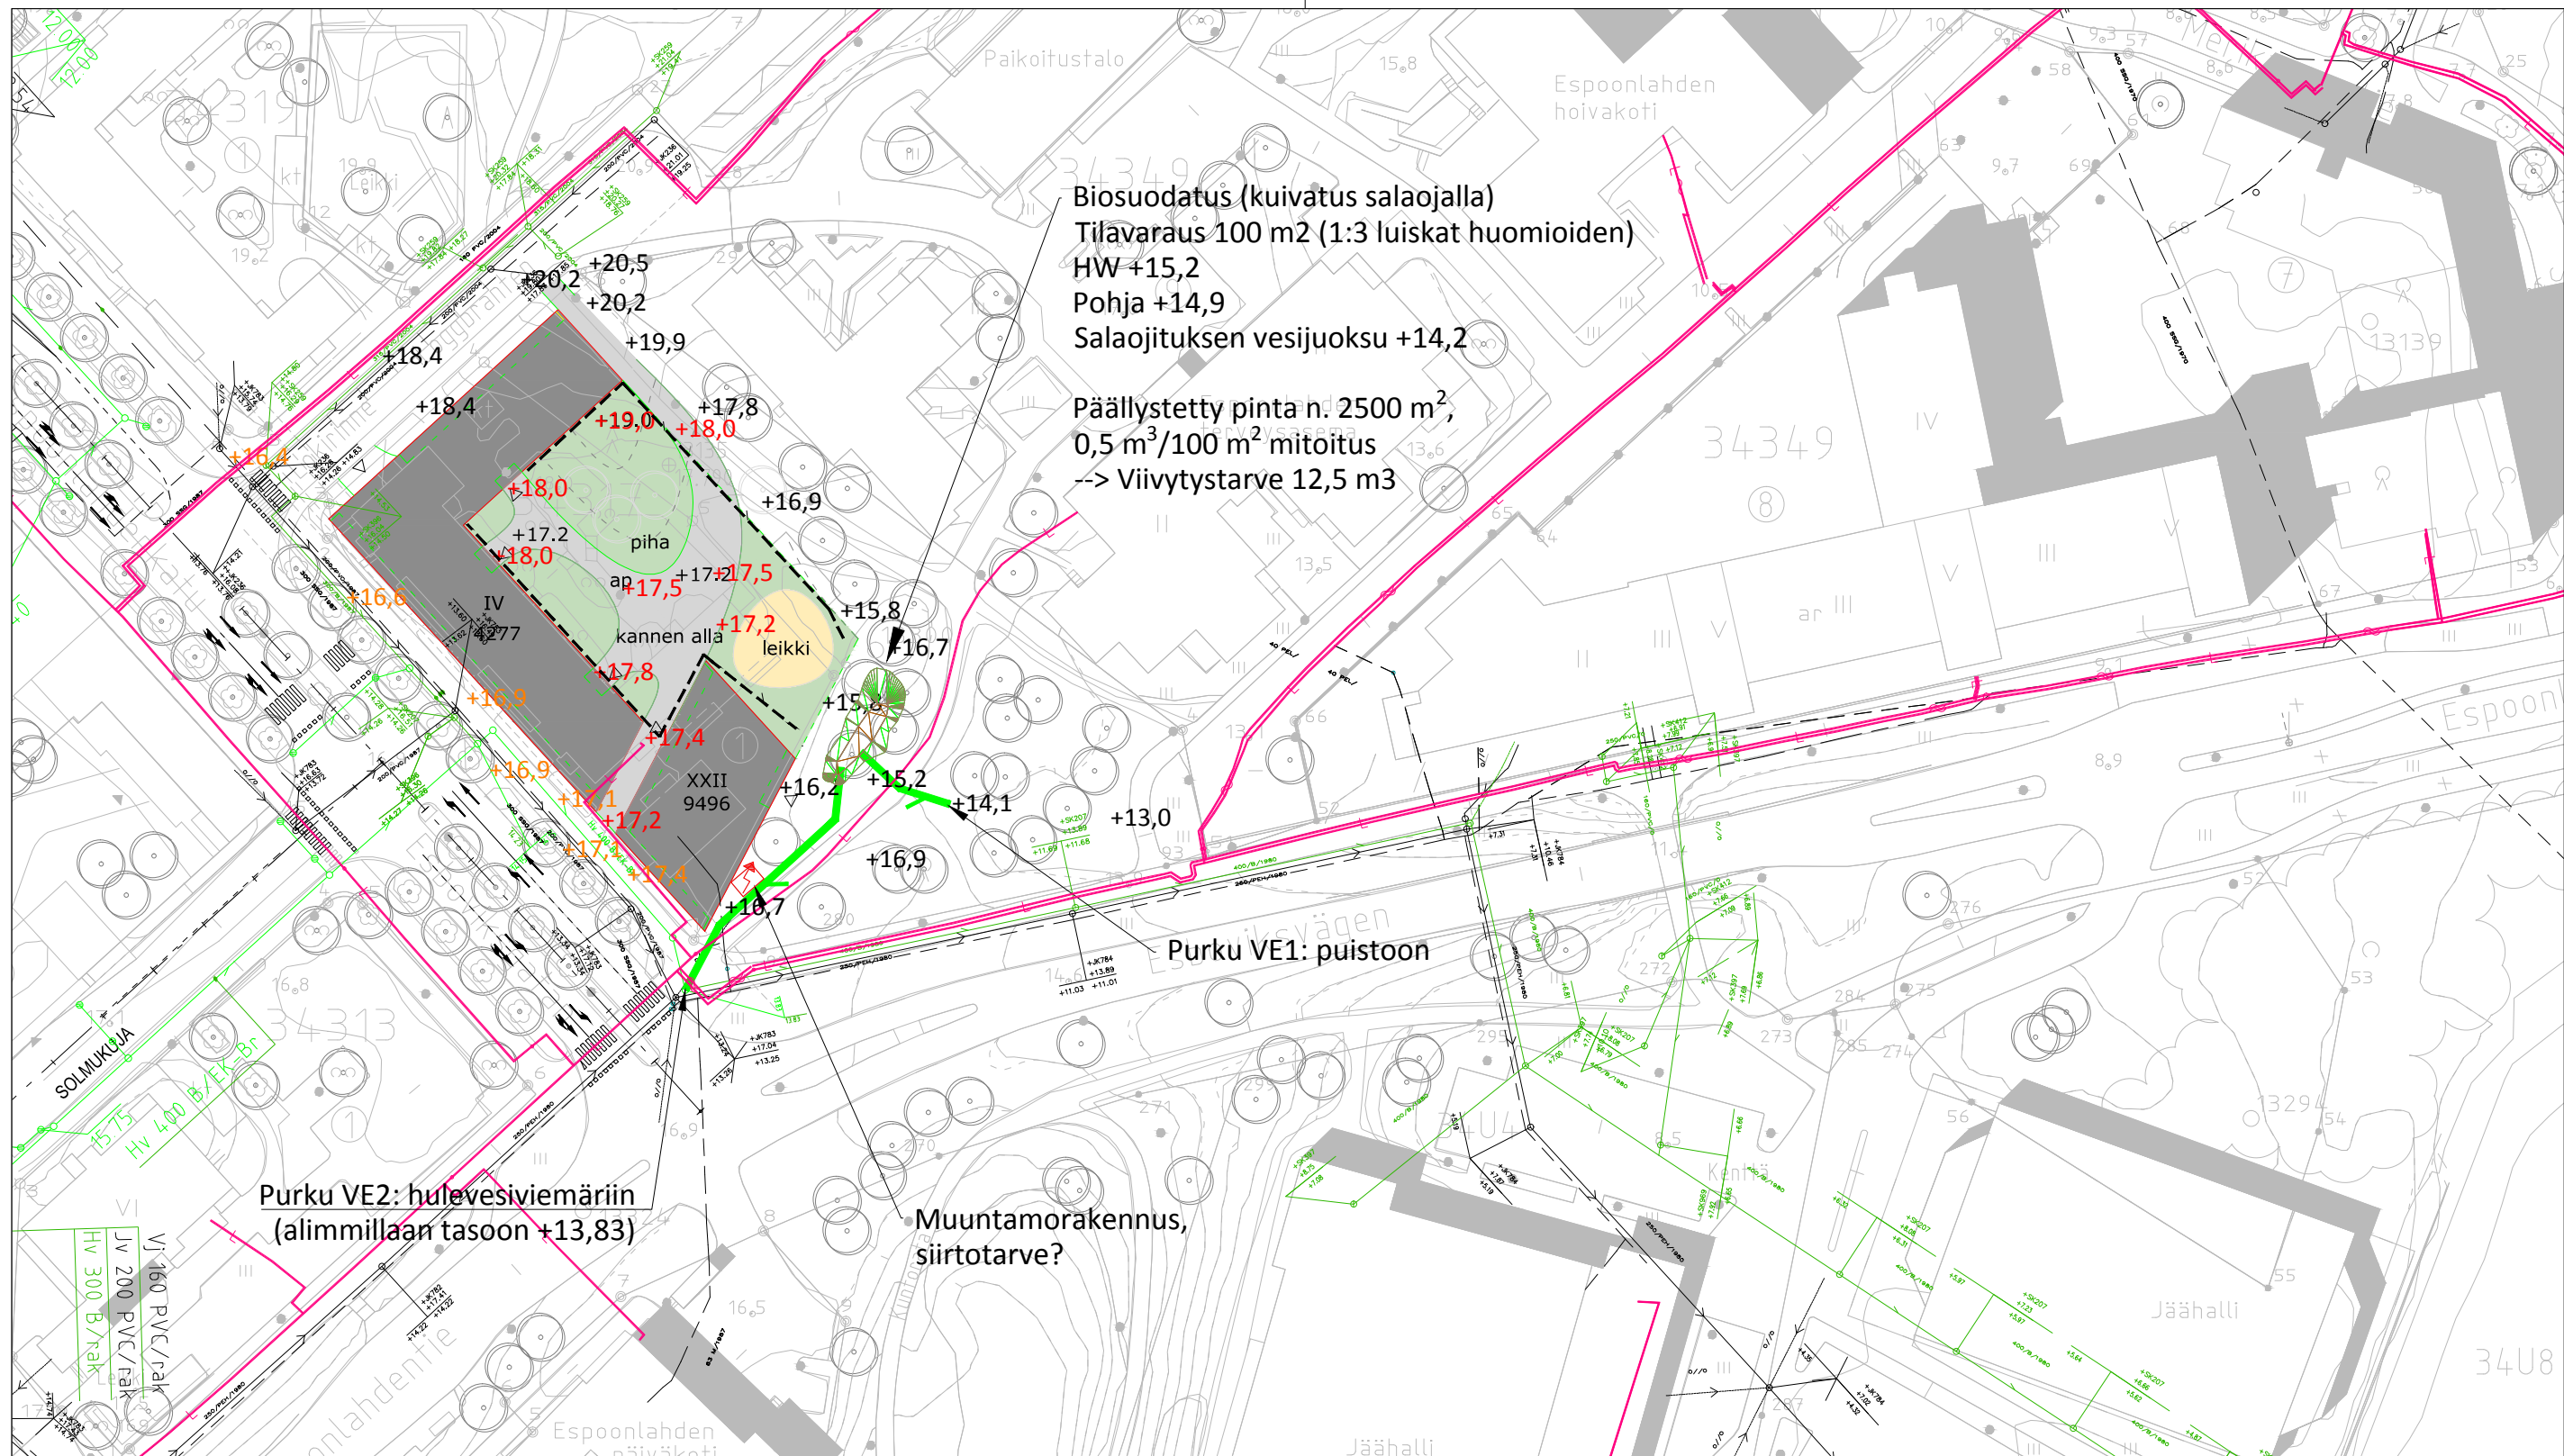


Merkintöjen selitykset:

Korko, MML	+ 18,4
Korko, suunniteltu	+ 17,5
Korko, katu ys.	+ 16,9
Kaukolämpö, nyk	
Hulevesiviemäri, nyk	
Hulevesiviemäri, uusi (katu ys.)	
Hulevesiviemäri, uusi (liitos viivytyksestä hv-viemäriin)	
Hulevesiviemäri, uusi (kattovesien johtaminen viivytykseen)	

Hulevesien viivytyspainanne
- biosuodatus (kuivatus salaojalla)
- viivytystarve 12,5 m3
- tilavaraus 100 m2 (1:3 luiskat)
- HW +15,2
- pohja +14,9
- salaojituksen vesijuoksu +14,2

Muuntamo, nyk

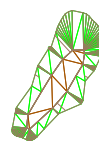

k.osa/ kylä Espoo	kortteli/ tila	Tontti/ Rn:o	Viranomaismerkintöjä		
Rakennustoimenpide			Päivä		
Rakennuskohteen nimi ja osoite Espoon Lokirinne 1, hulevesiselvitys Espoon asunnot			Yleiskartta		
			Päivä	Mittakaava	
			Hulevesien hallinta toimenpiteet		
			Koordinaatti/ korkeusjärjestelmä GK-25/N2000		
			Suunn. ala	Työnro	Tiedosto
			VHT	1510025539	
			Päivä		Muutos
			1		
Suunn.(nimi, tutkinto, allekirj.) A. Harju			Päivä	Hyv.	Pvm
			A. Harju	L. Peltola	31.8.2016