


Kommentteja Lasihtyn asemakaavatyöhön

Anssi Savisalo, arkkitehti SAFA YKS-299

2.4.2019



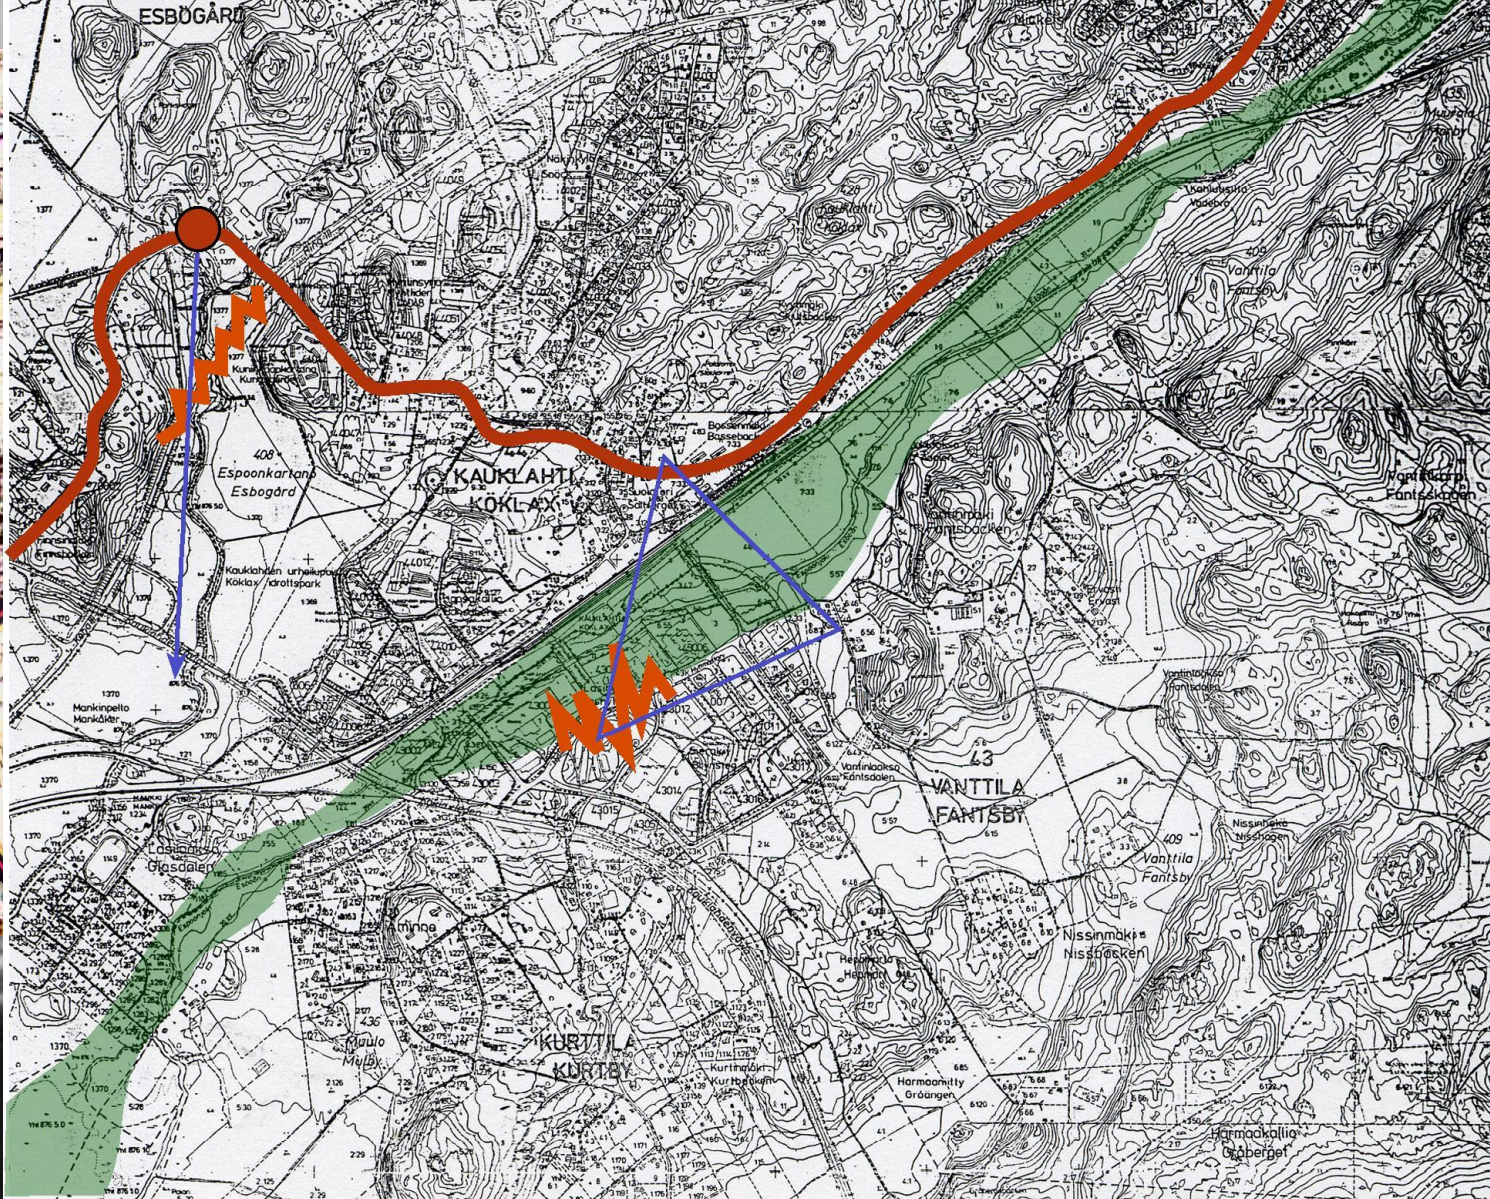

1 Espoonjokilaakso on
maakunnallinen
maisema- ja kulttuurivyöhyke

ESPOO Yleiskartta
1.9.1976

4

MAISEMALLINEN SIJAINTI

 SELÄNNE
MURROSLAAKSO

2 Lasihytin alueen massoittelussa tulee huomioida maisema ja pienilmasto





...tätä se
tarkoittaa:


Estevaikutus


Pienilmasto
(tuulisuus, kylmän
ilman virtaukset)

Kulttuurimaisema

Rakennettavuus
(tärinä, maaperä)


Liittyminen
varsinaiseen
kehitysalueeseen?

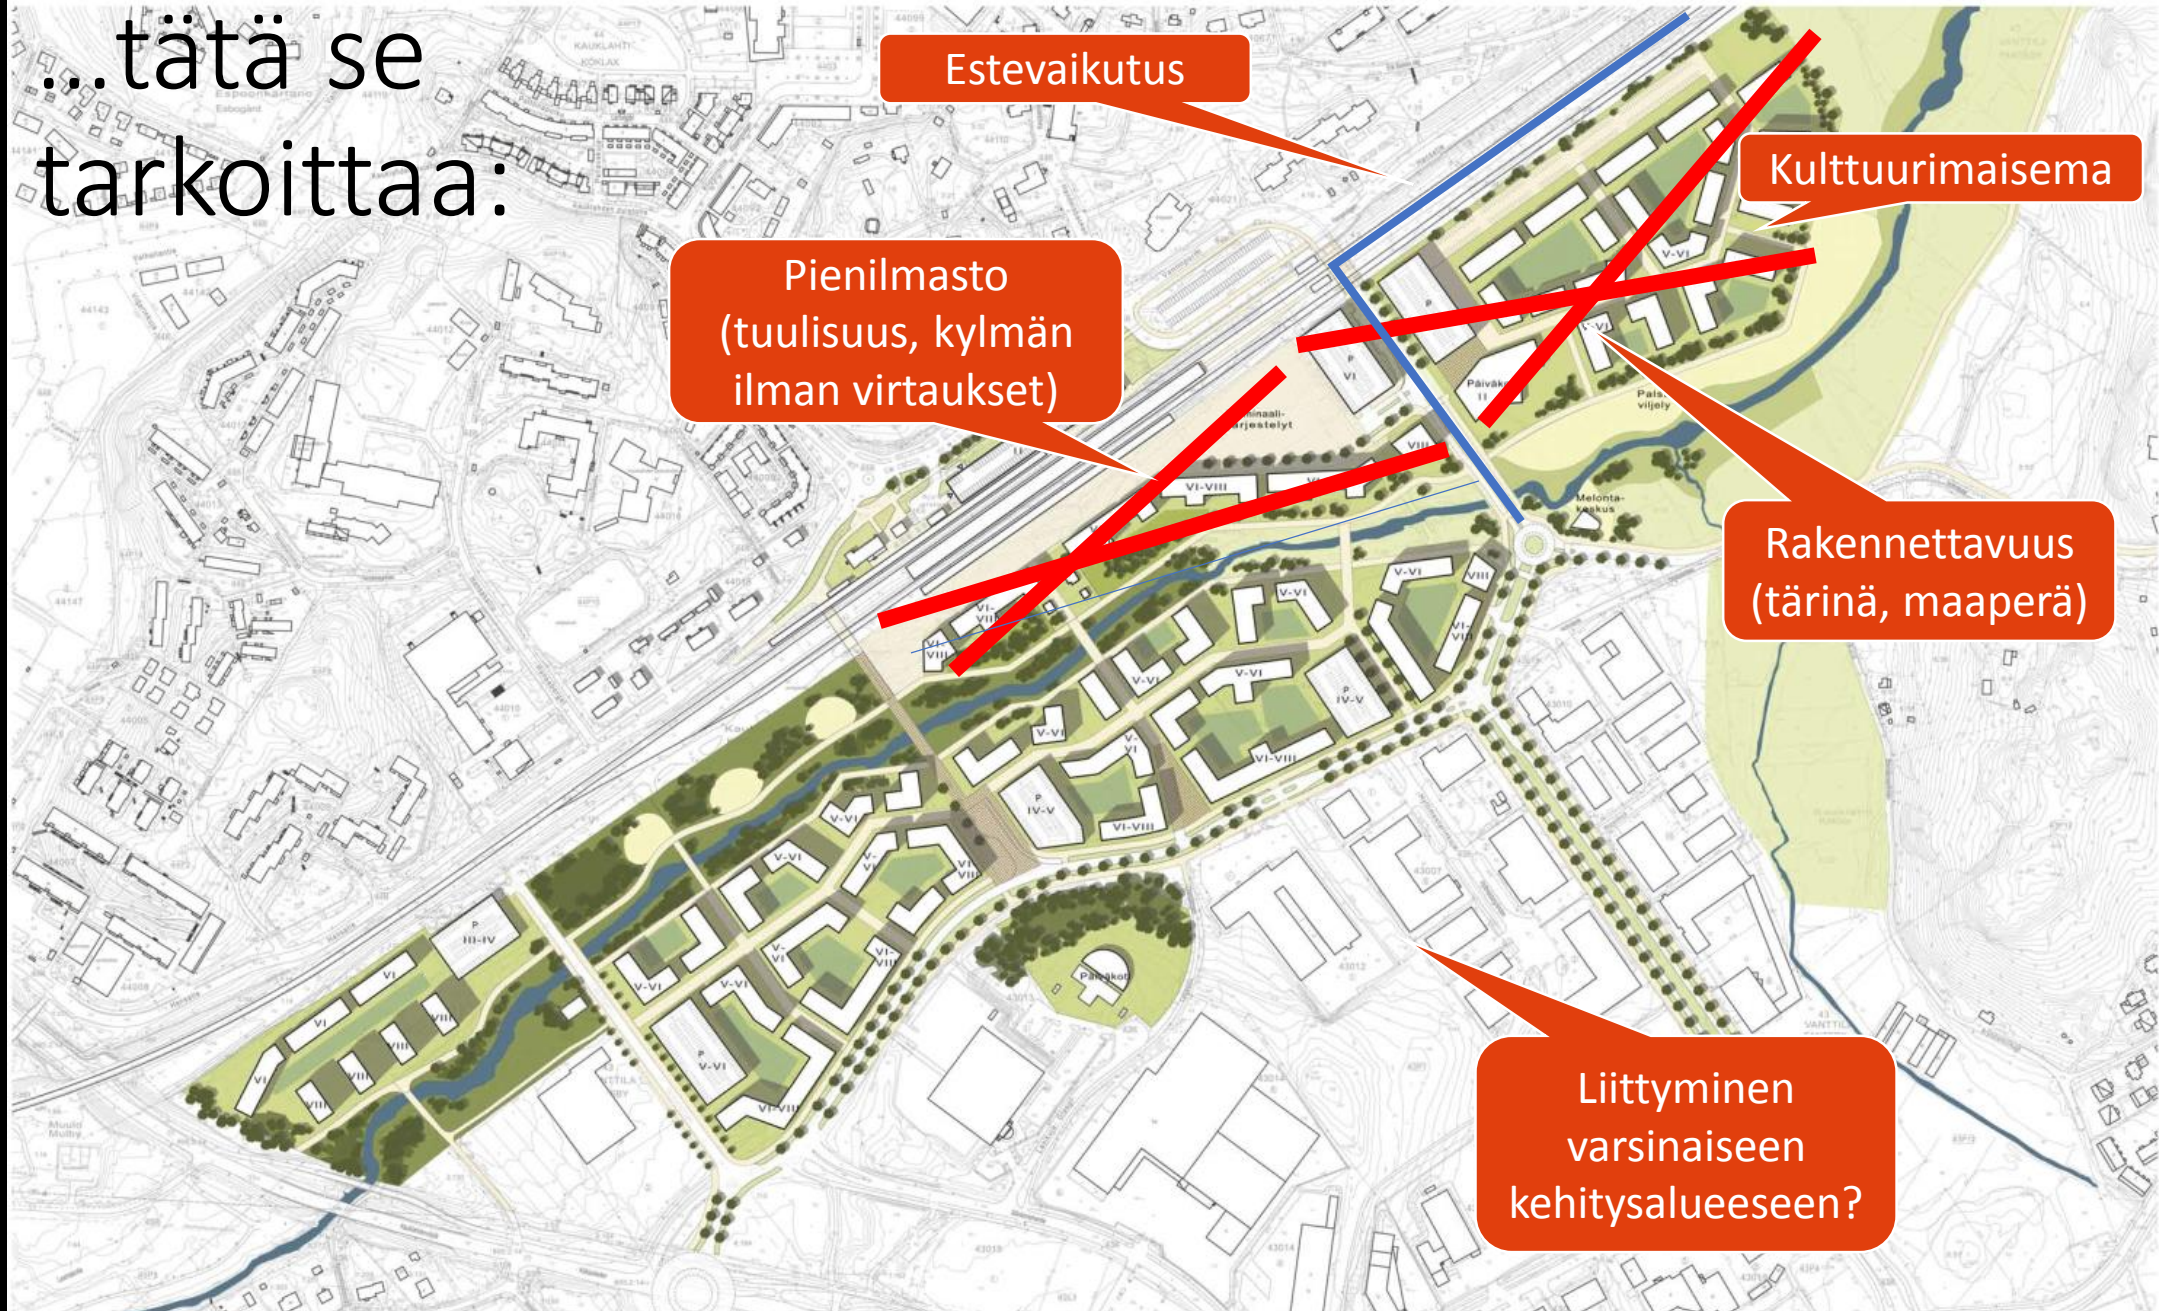

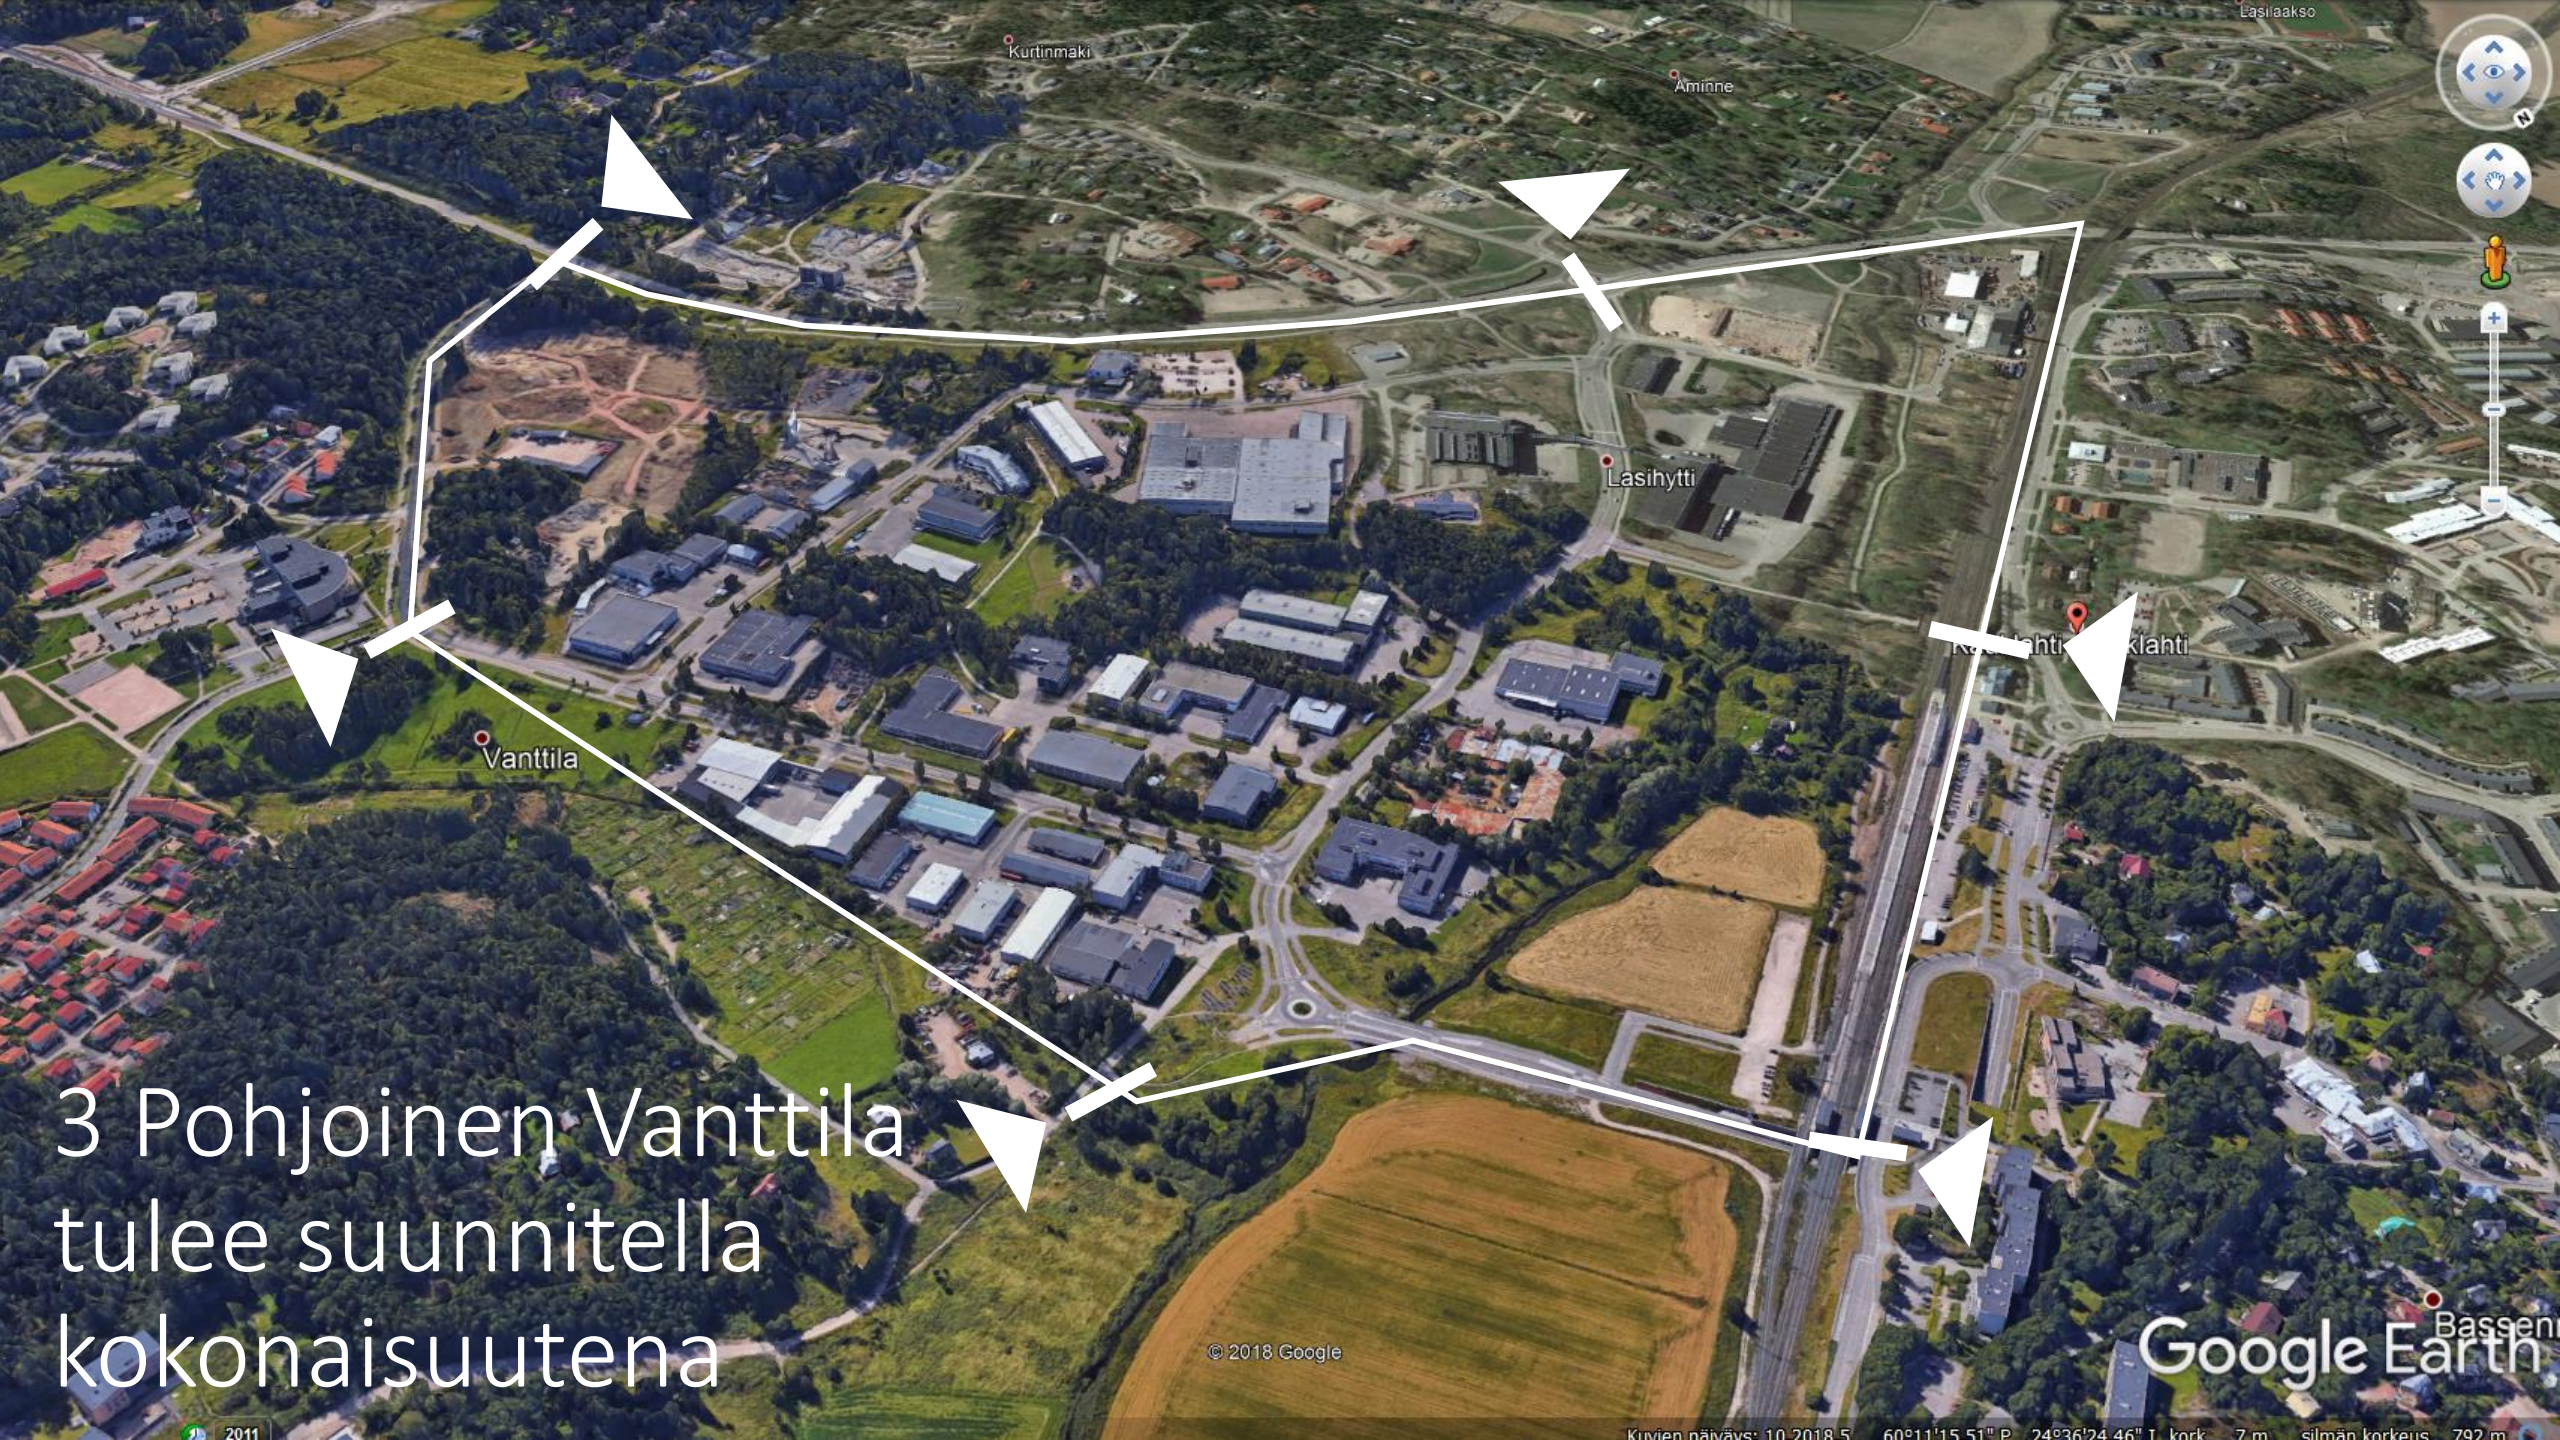

3 Pohjoinen Vanttila
tulee suunnitella
kokonaisuutena

3 Pohjoinen Vanttila
tulee suunnitella
kokonaisuutena

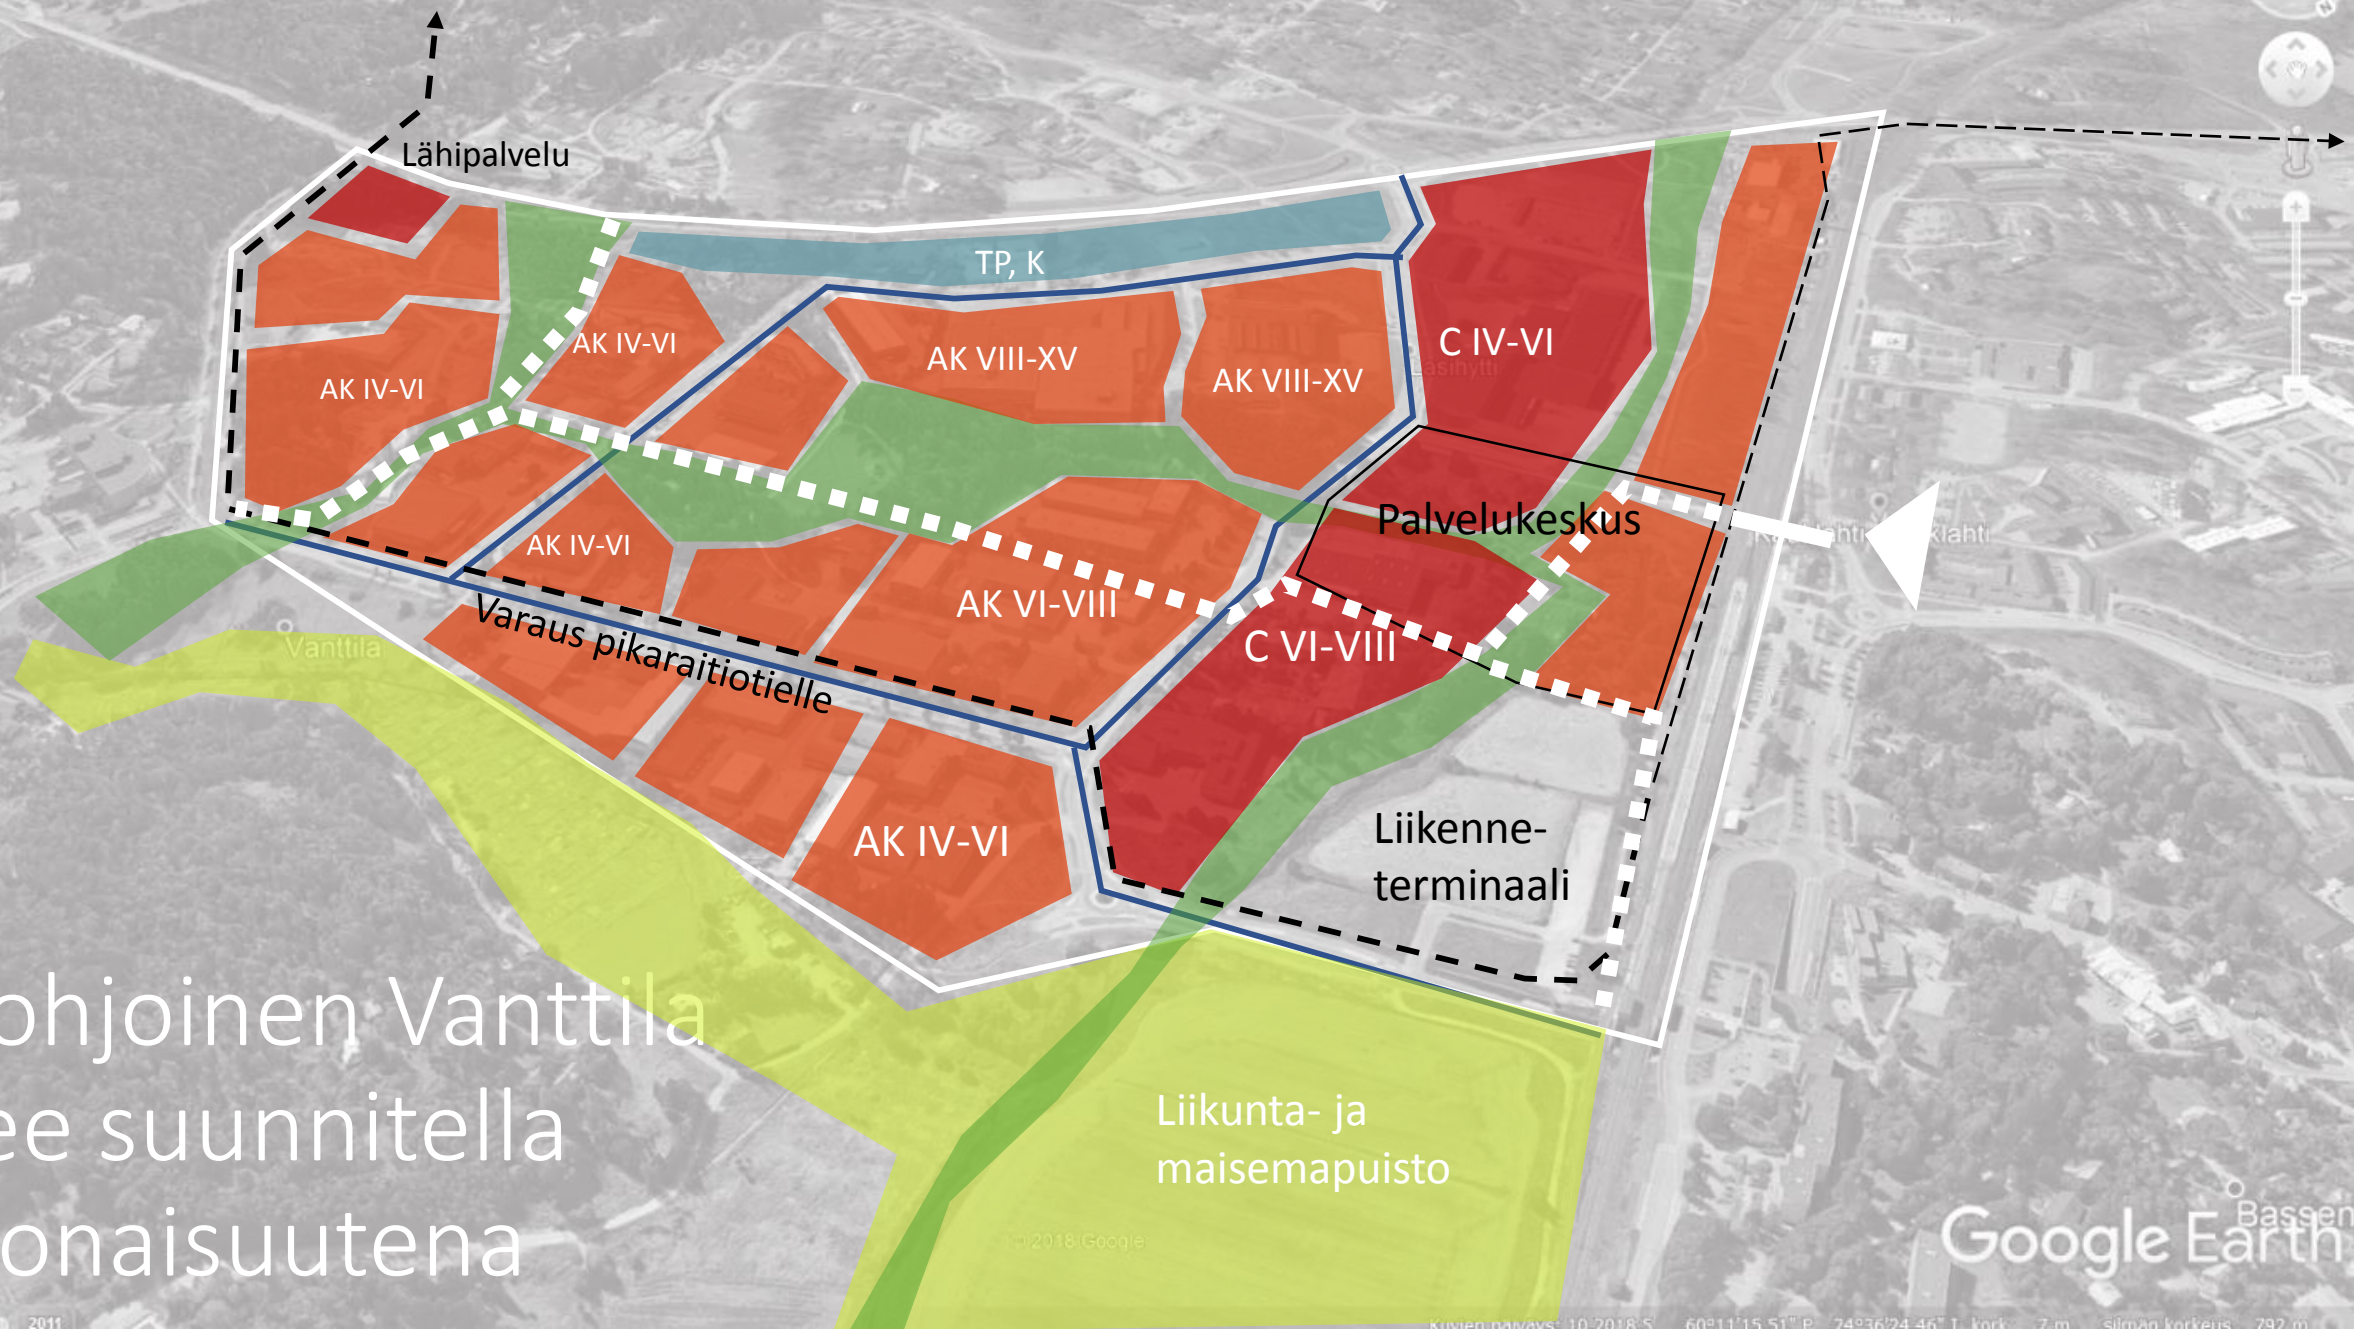

4 Alusta lähtien tulee suunnitella reitit ja kaupunkitilat peilaamaan ”Kaukalahden henkeä”



Teesit Lasihtytin suunnitteluun

1. Espoonjokilaakso on maakunnallinen maisema- ja kulttuurivyöhyke
2. Lasihtytin alueen massoittelussa tulee huomioida maisema ja pienilmasto
3. Pohjoinen Vanttila tulee suunnitella kokonaisuutena
4. Alusta lähtien tulee suunnitella reitit ja kaupunkitilat peilaamaan ”Kaukalahden henkeä”