

JOKILAAKSON TARINA

MAANKÄYTTÖSUUNNITELMA, KAUKALAHDEN RADAN ETELÄPUOLI, ESPOO

05.02.2019











PERIAATELEIKKAUS, B-ALUE

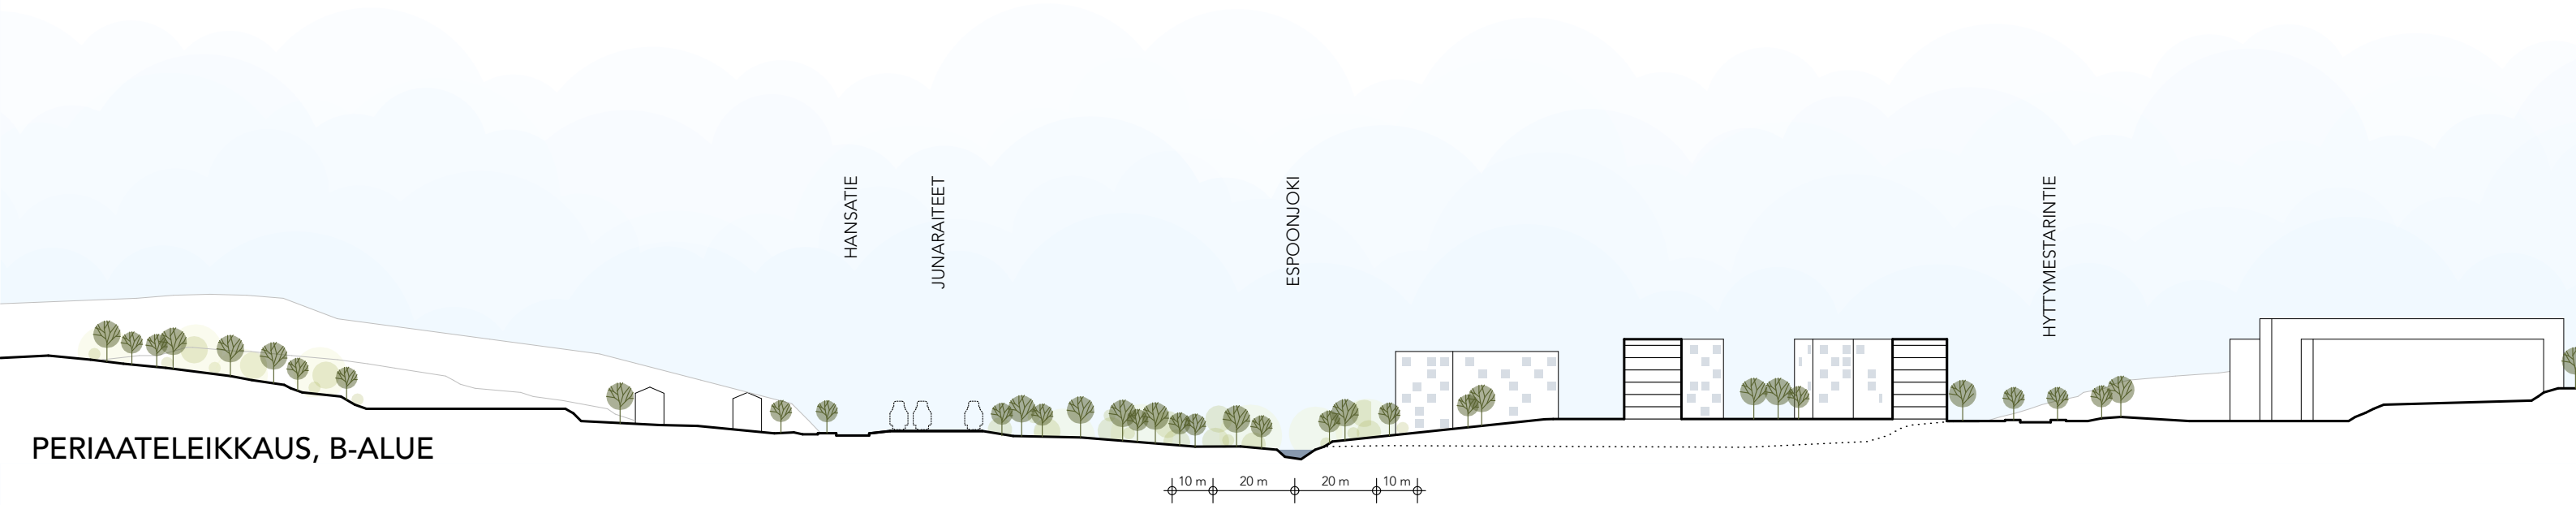

PERIAATELEIKKAUS, C/D-ALUE



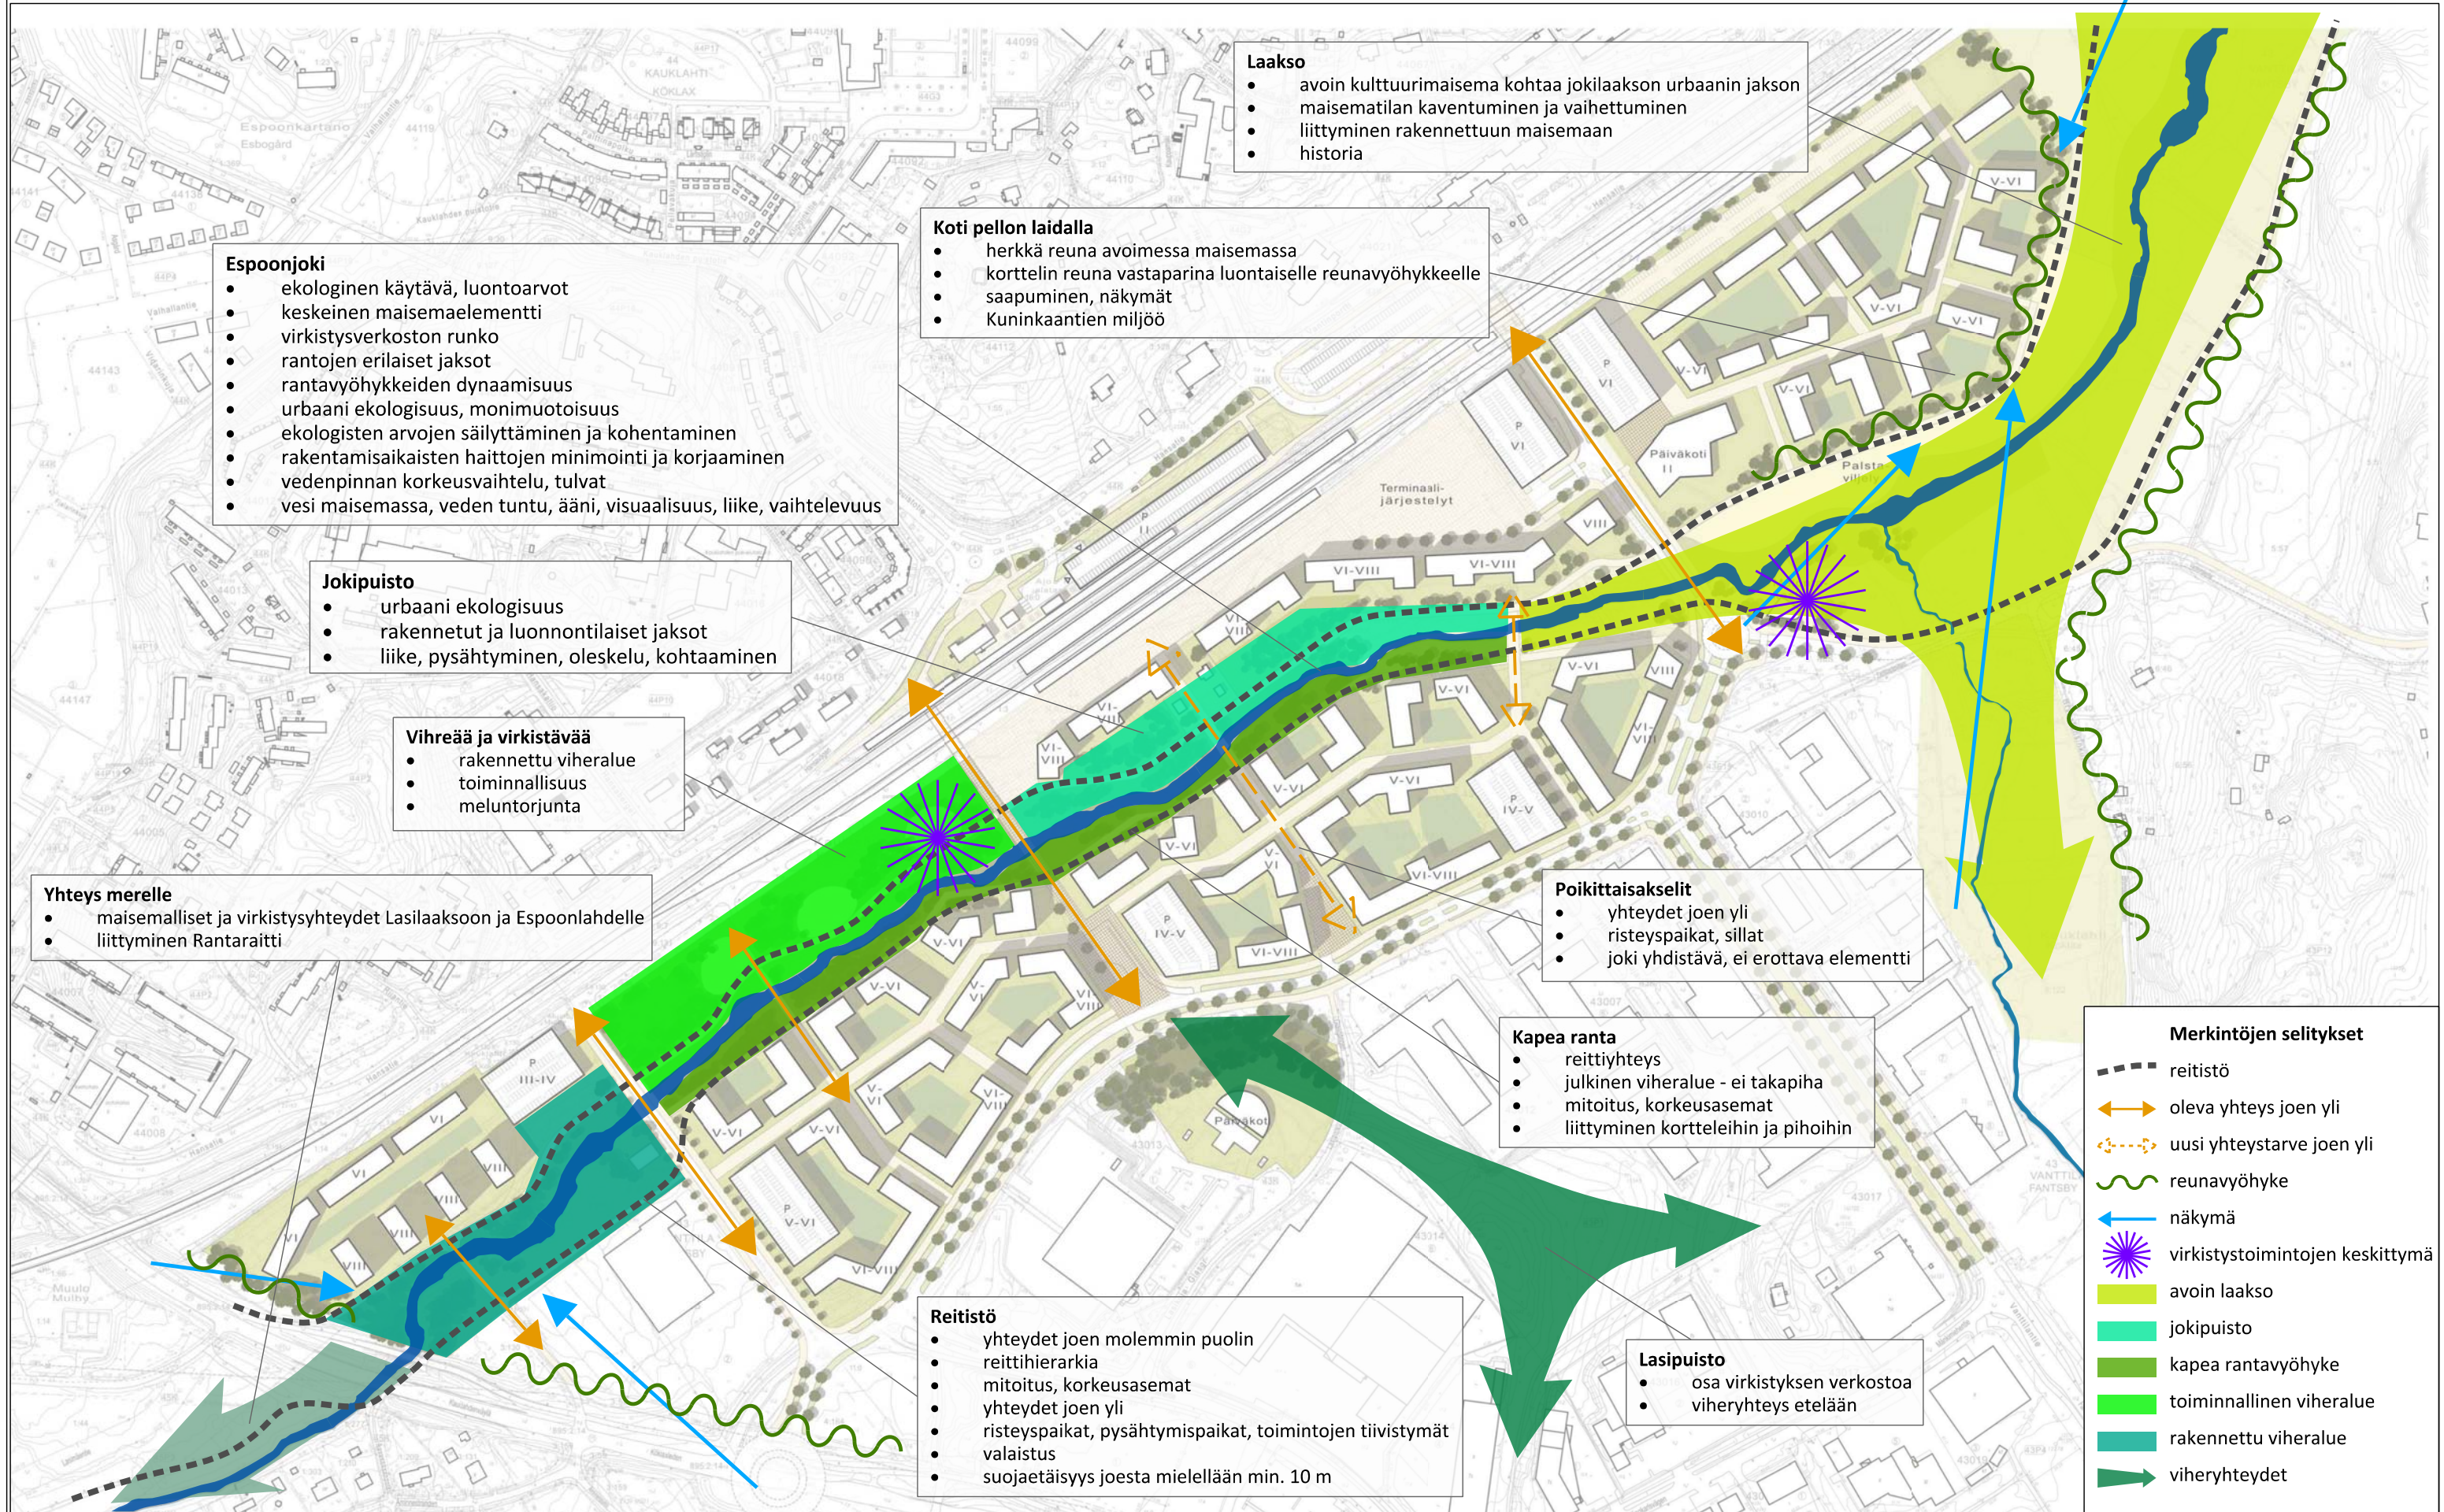













PERIAATELEIKKAUS, A2/B-ALUE

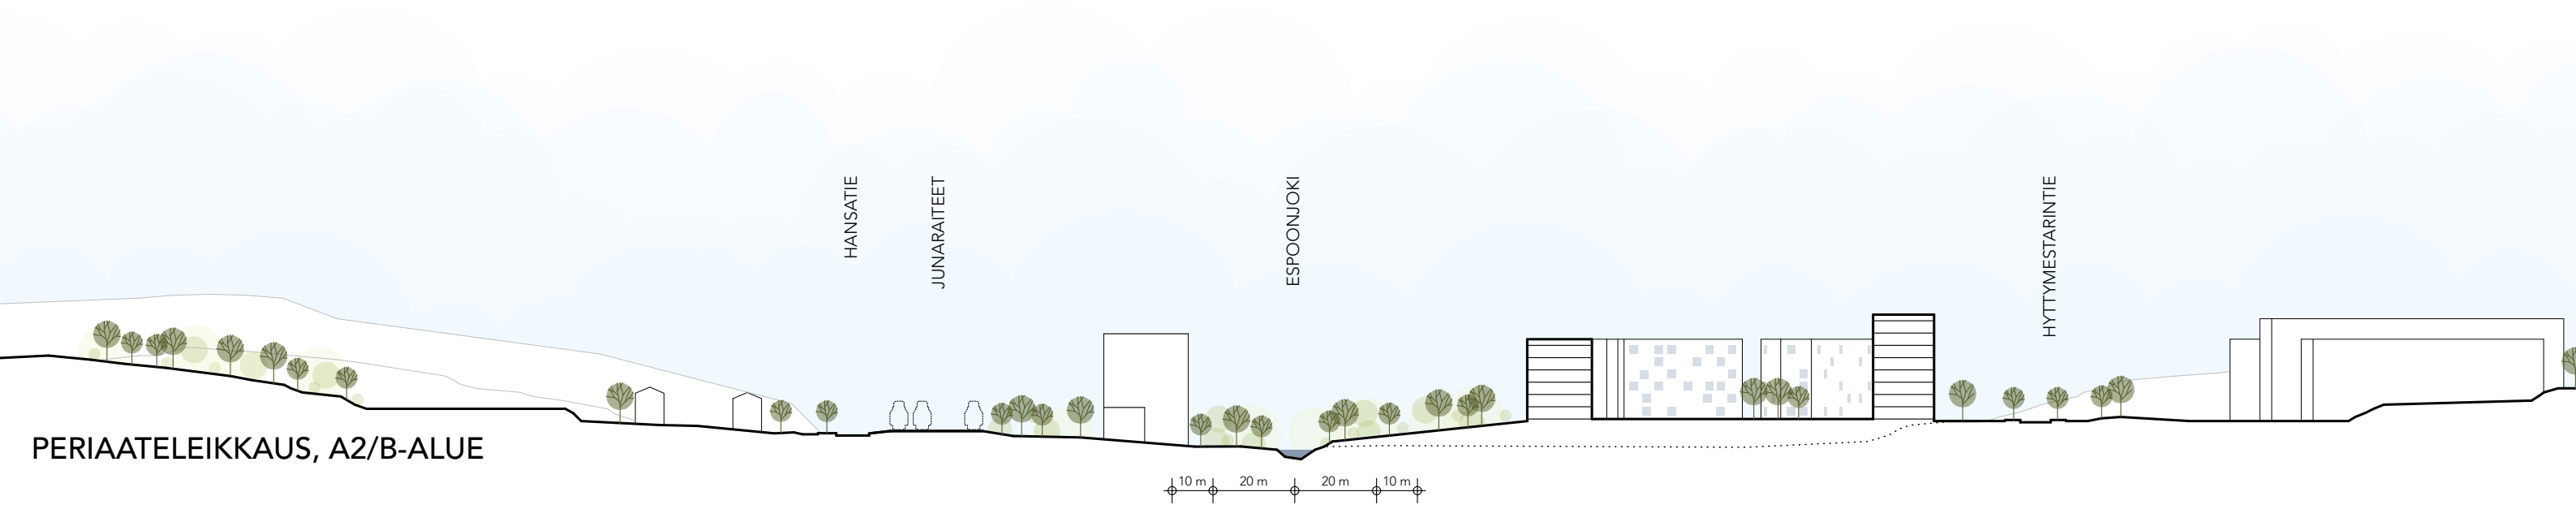

PERIAATELEIKKAUS, C/D-ALUE

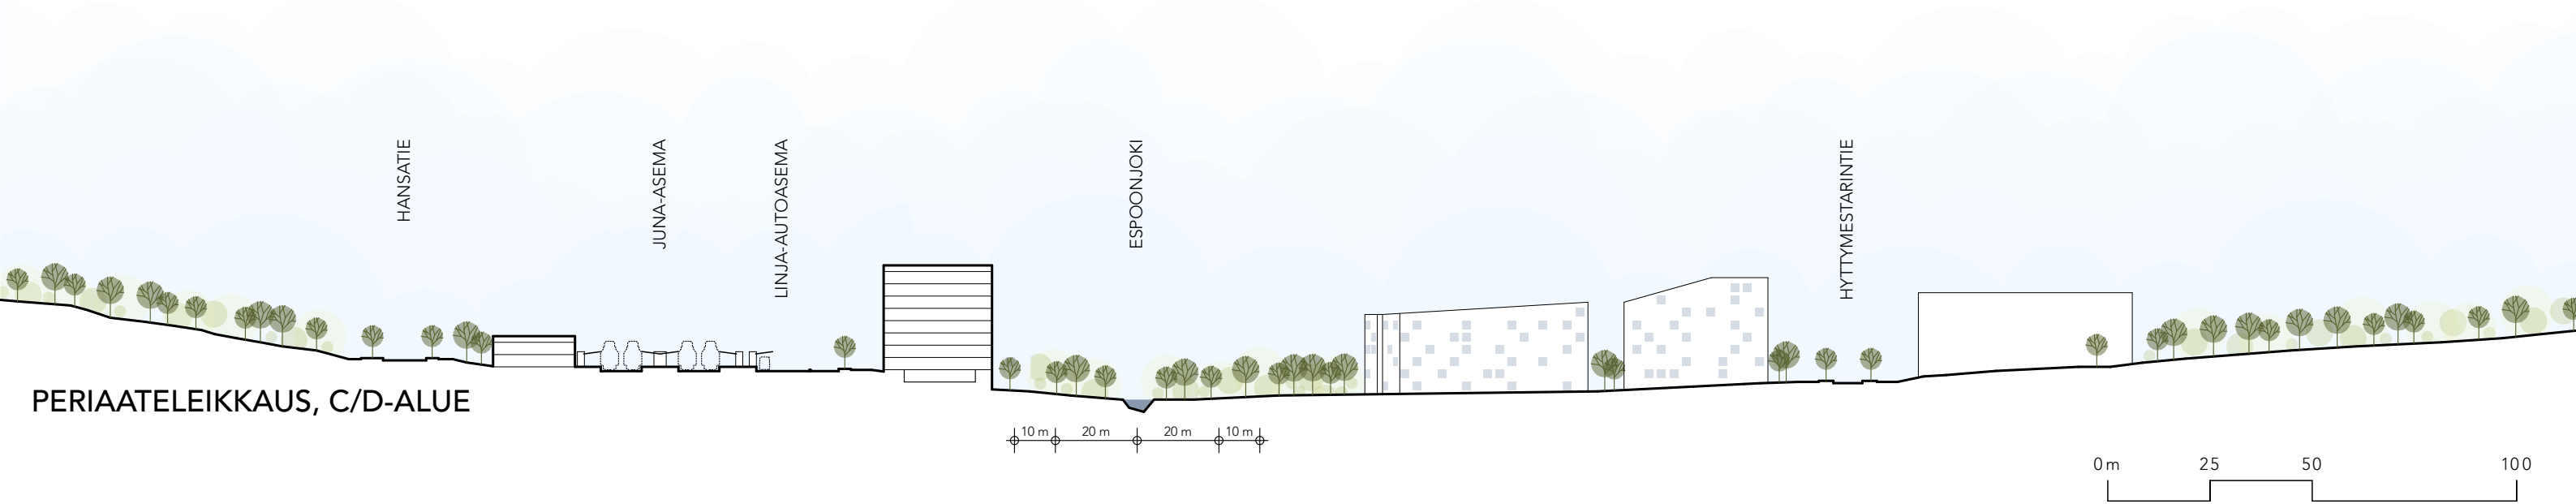


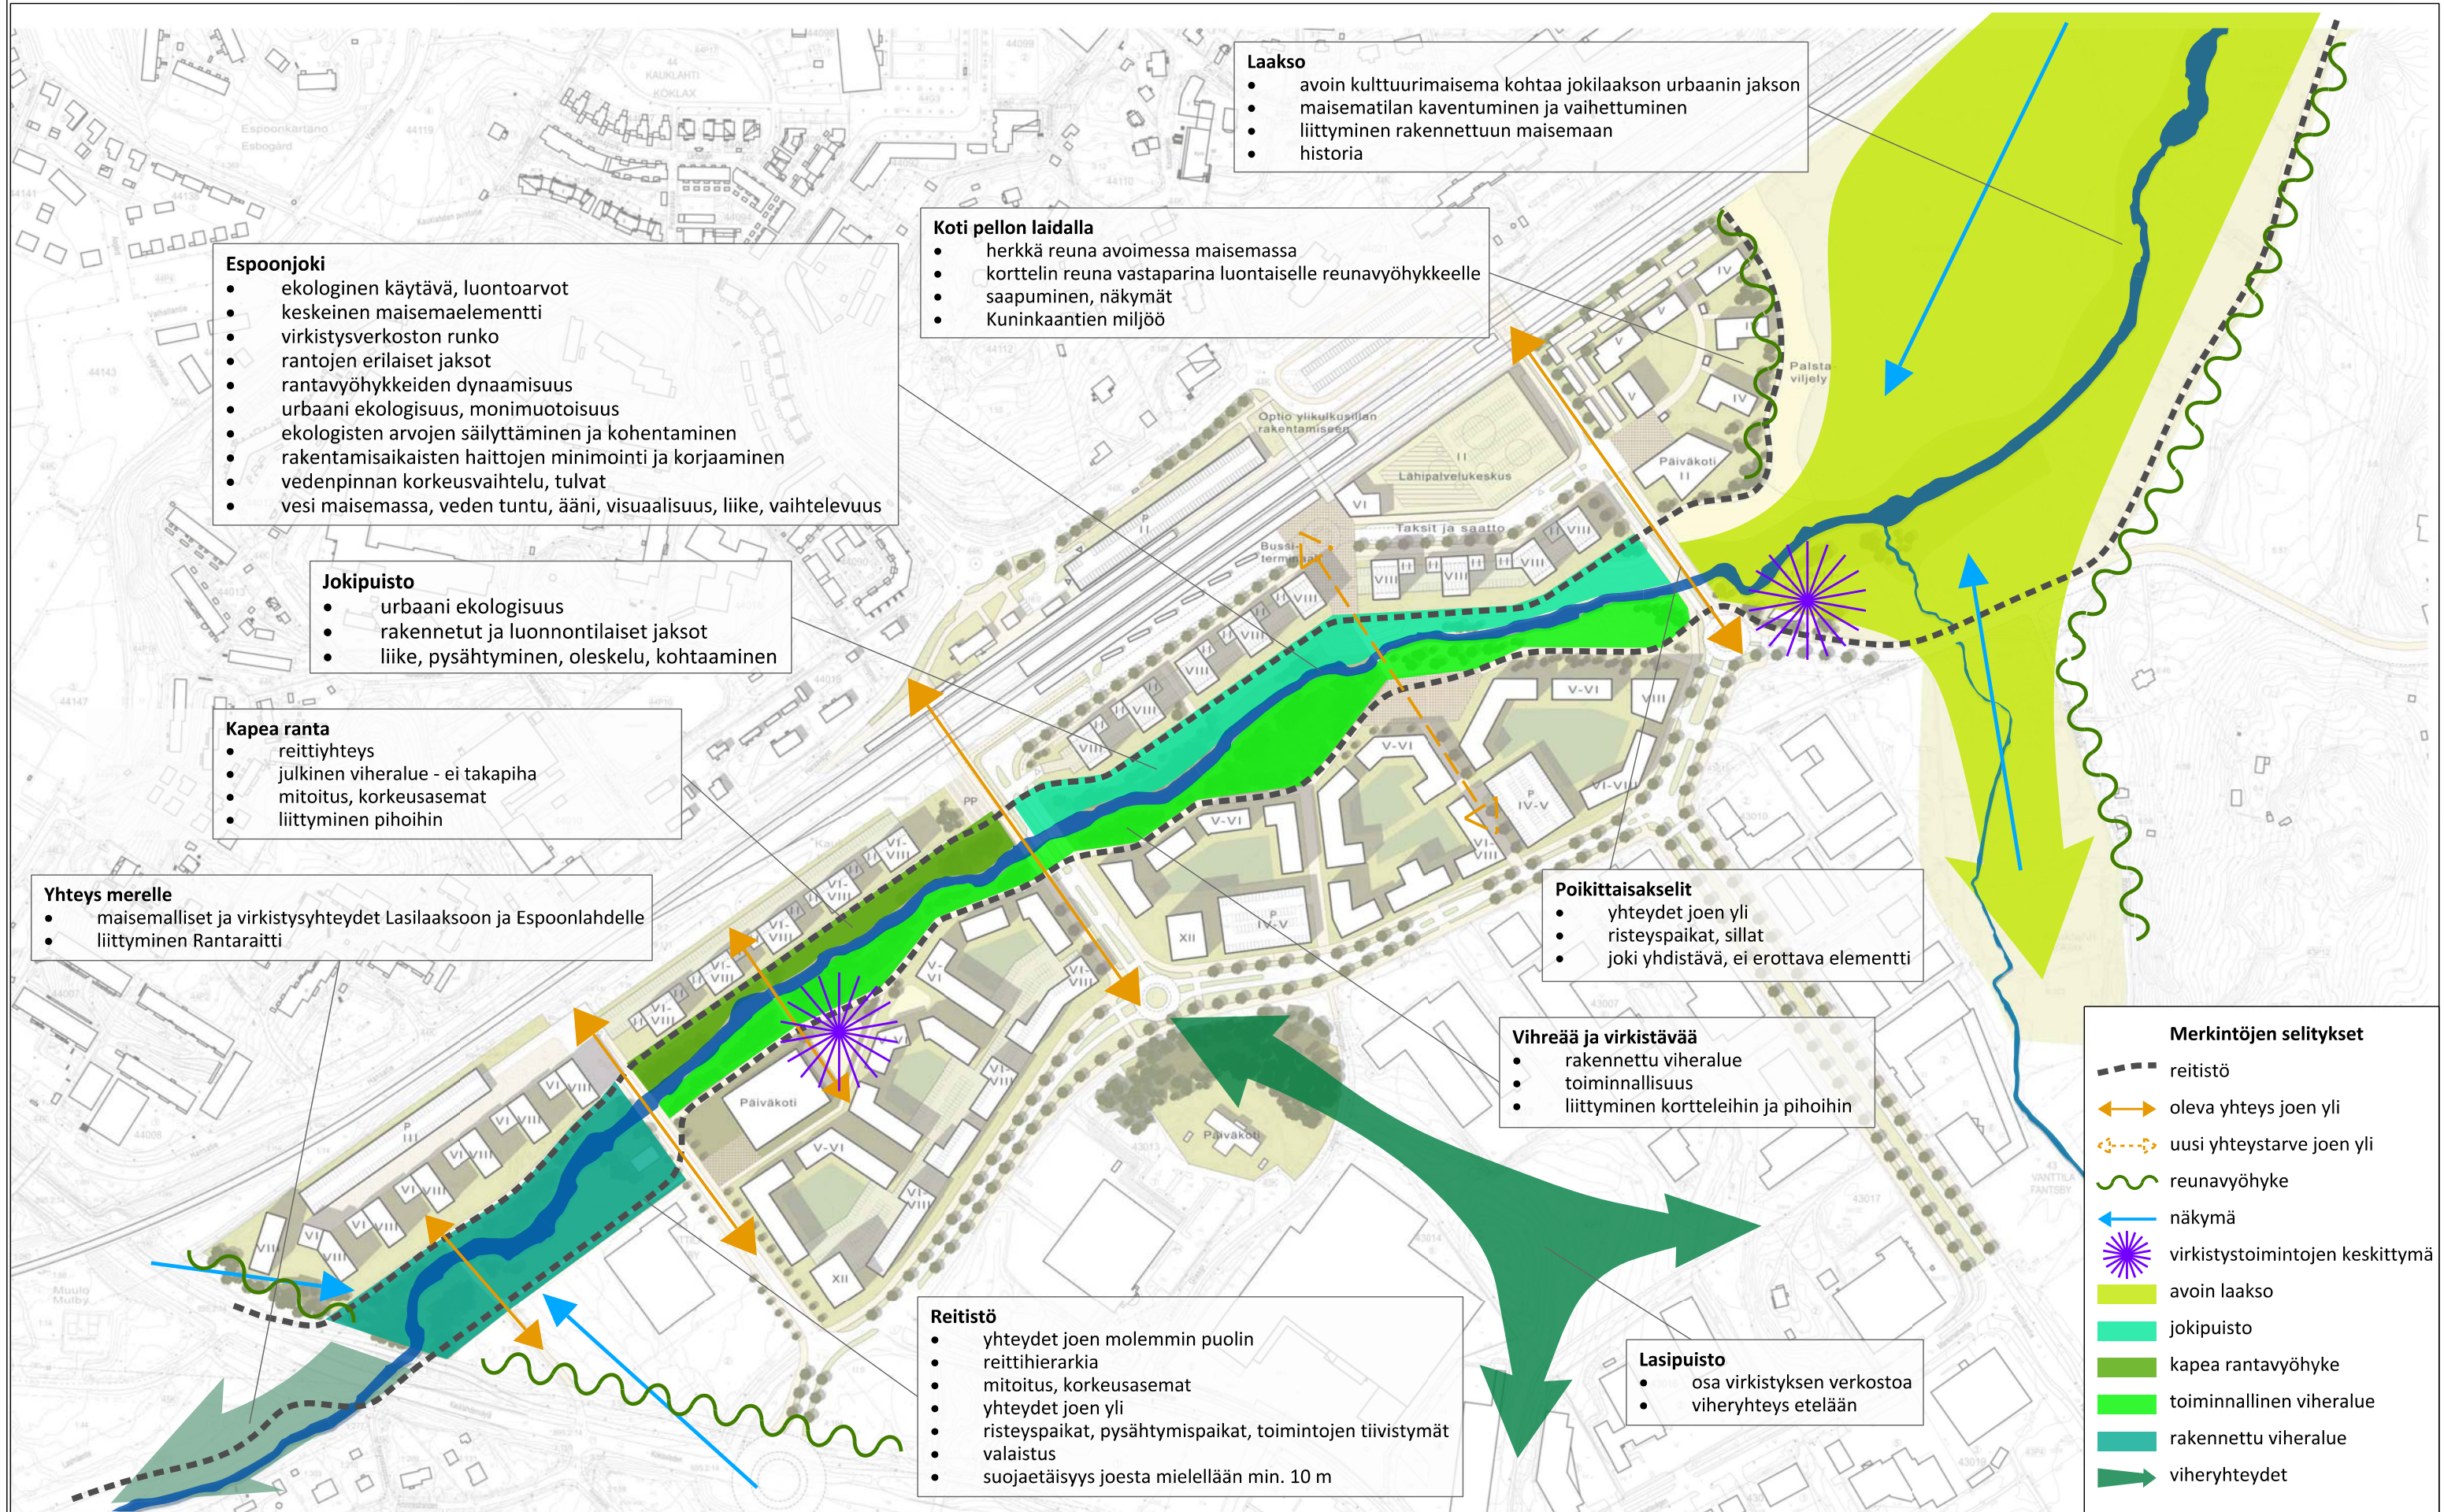

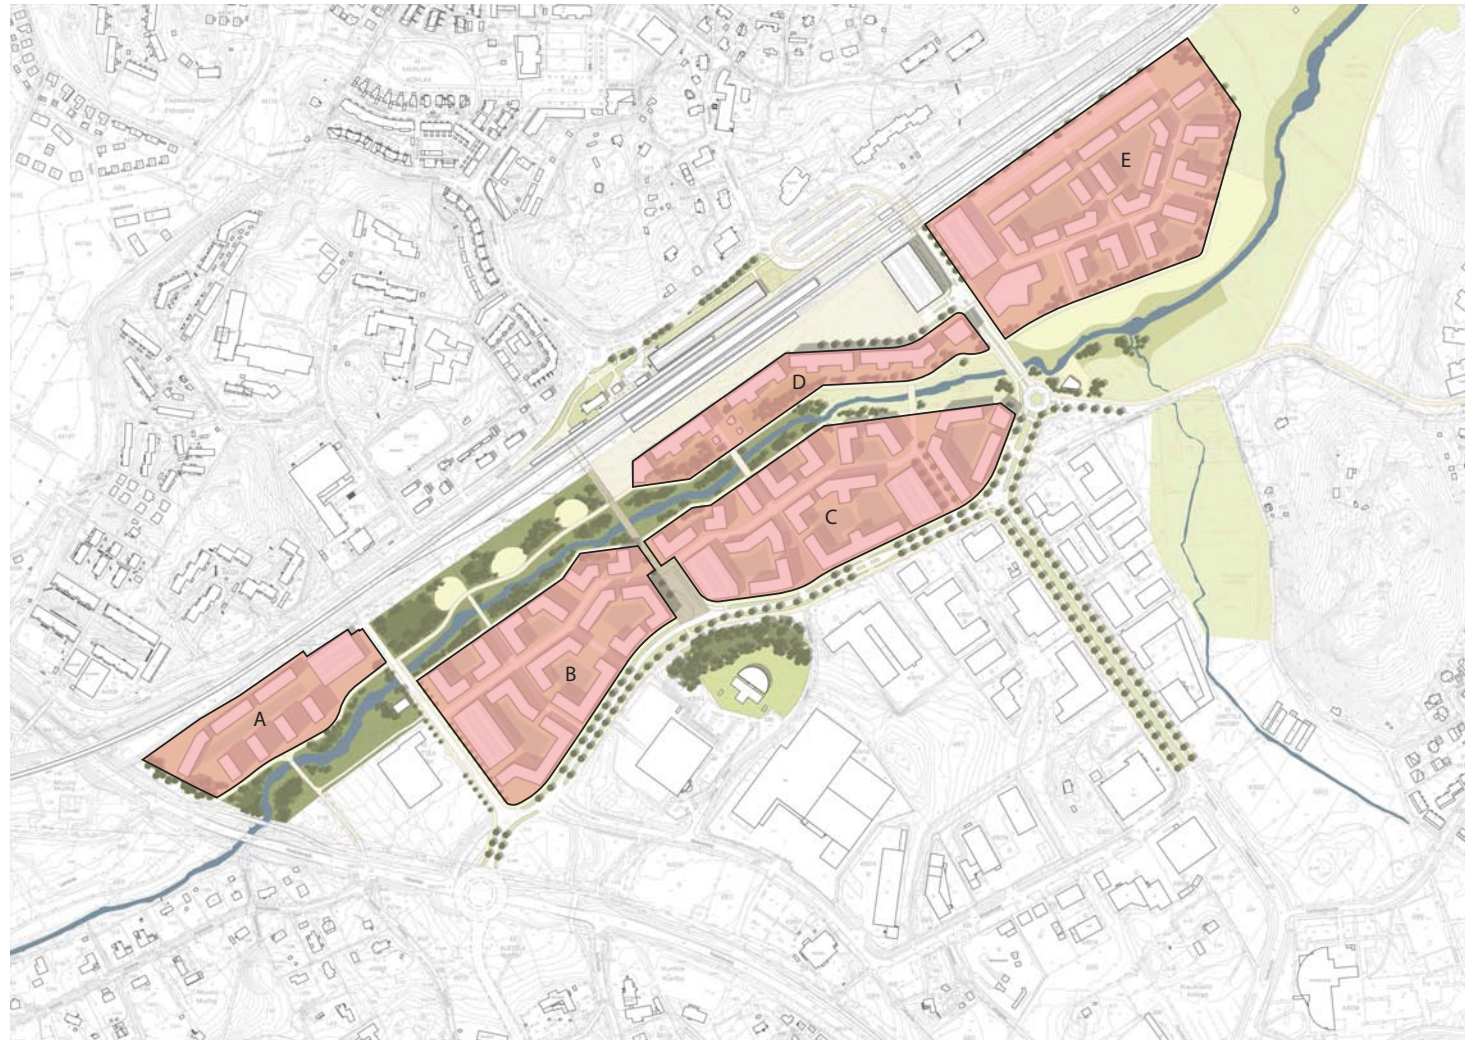

Ohjeellinen autopaikkalaskelma - VAIHTOEHTO 1

	ALUEEN PINTA-ALA	ALUE- TEHOKKUUS	RAKENNETTAVA KERROSALA	KESKIM. KERROSLUKU	AUTOPAIKKA-ARVIO (sis. yleiset autopaikat)
A	21 000 m ²	e = 1.1	22 500 kem ²	VIII	280 ap
B	42 600 m ²	e = 1.6	67 500 kem ²	V-VIII	760 ap
C	51 200 m ²	e = 1.4	72 500 kem ²	V-VIII	810 ap
D	20 300 m ²	e = 1.8	36 500 kem ²	VI-VIII	410 ap
E	64 800 m ²	e = 0.8	54 000 kem ²	V-VI	600 ap
YHT.	199 900 m²		253 000 kem² (~5000 as.)		2860 ap

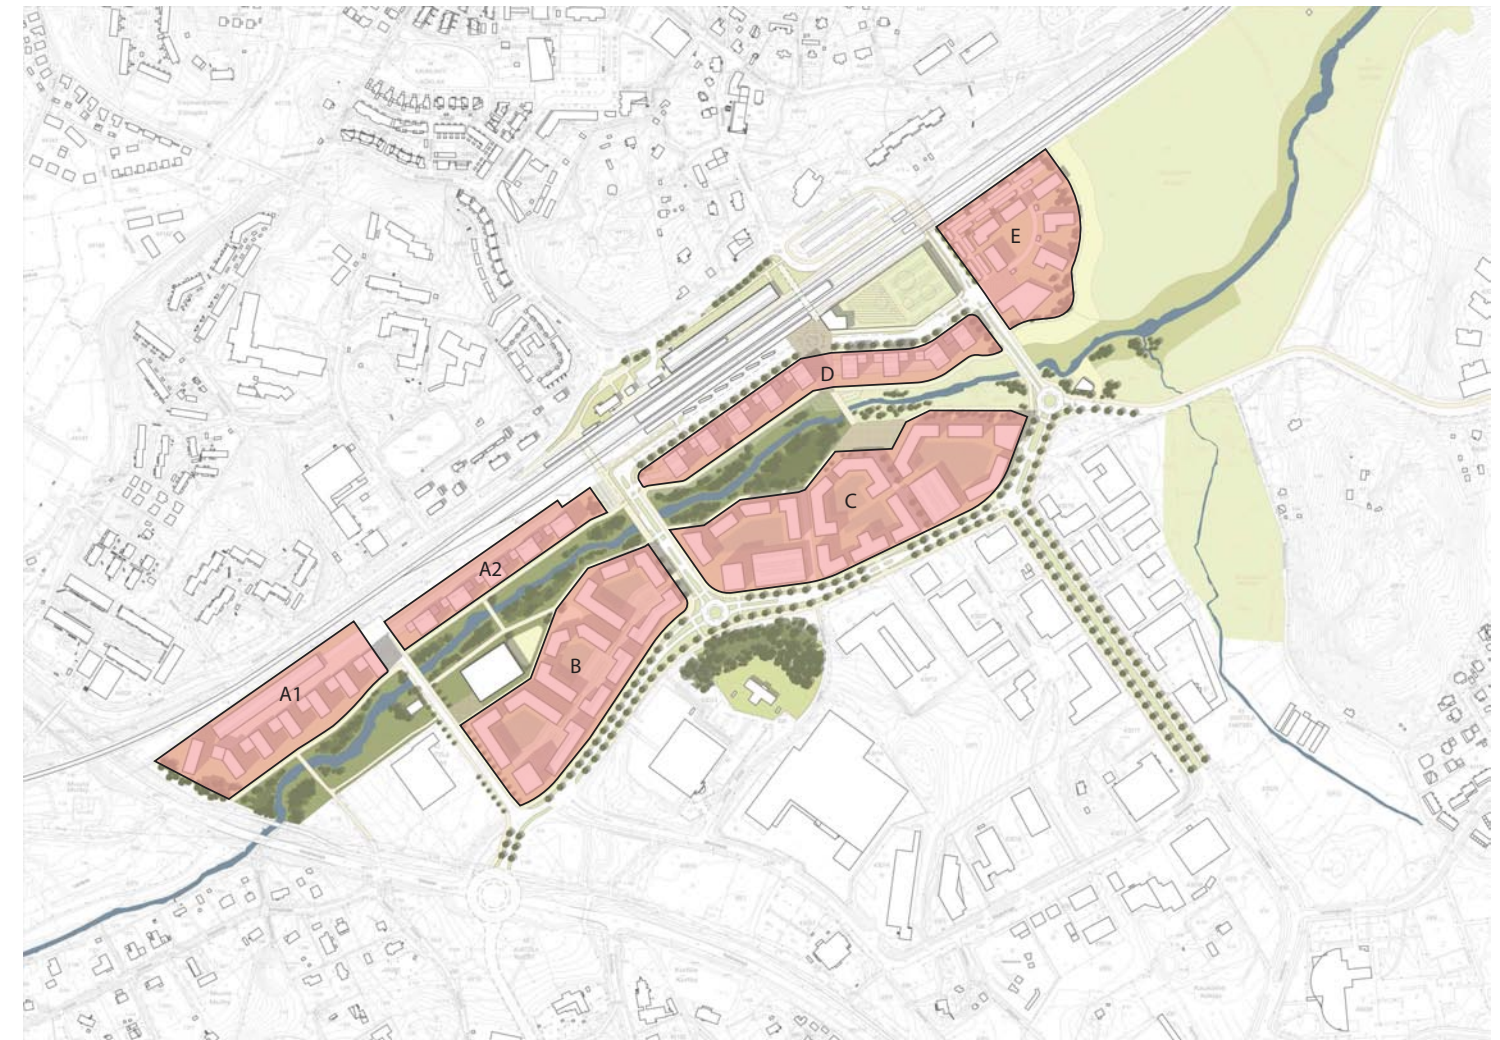

Ohjeellinen autopaikkalaskelma - VAIHTOEHTO 2

	ALUEEN PINTA-ALA	ALUE- TEHOKKUUS	RAKENNETTAVA KERROSALA	KESKIM. KERROSLUKU	AUTOPAIKKA-ARVIO (sis. yleiset autopaikat)
A1	20 900 m ²	e = 1.3	27 700 kem ²	VIII	340 ap
A2	10 800 m ²	e = 1.5	16 500 kem ²	VI-VIII	180 ap
B	32 600 m ²	e = 1.7	55 500 kem ²	V-VIII	620 ap
C	41 700 m ²	e = 1.5	61 000 kem ²	V-VIII	680 ap
D	16 000 m ²	e = 1.9	30 200 kem ²	VIII	340 ap
E	20 800 m ²	e = 0.5	11 000 kem ²	IV-V	120 ap
YHT.	142 700 m²		201 900 kem² (~4000 as.)		2280 ap



