


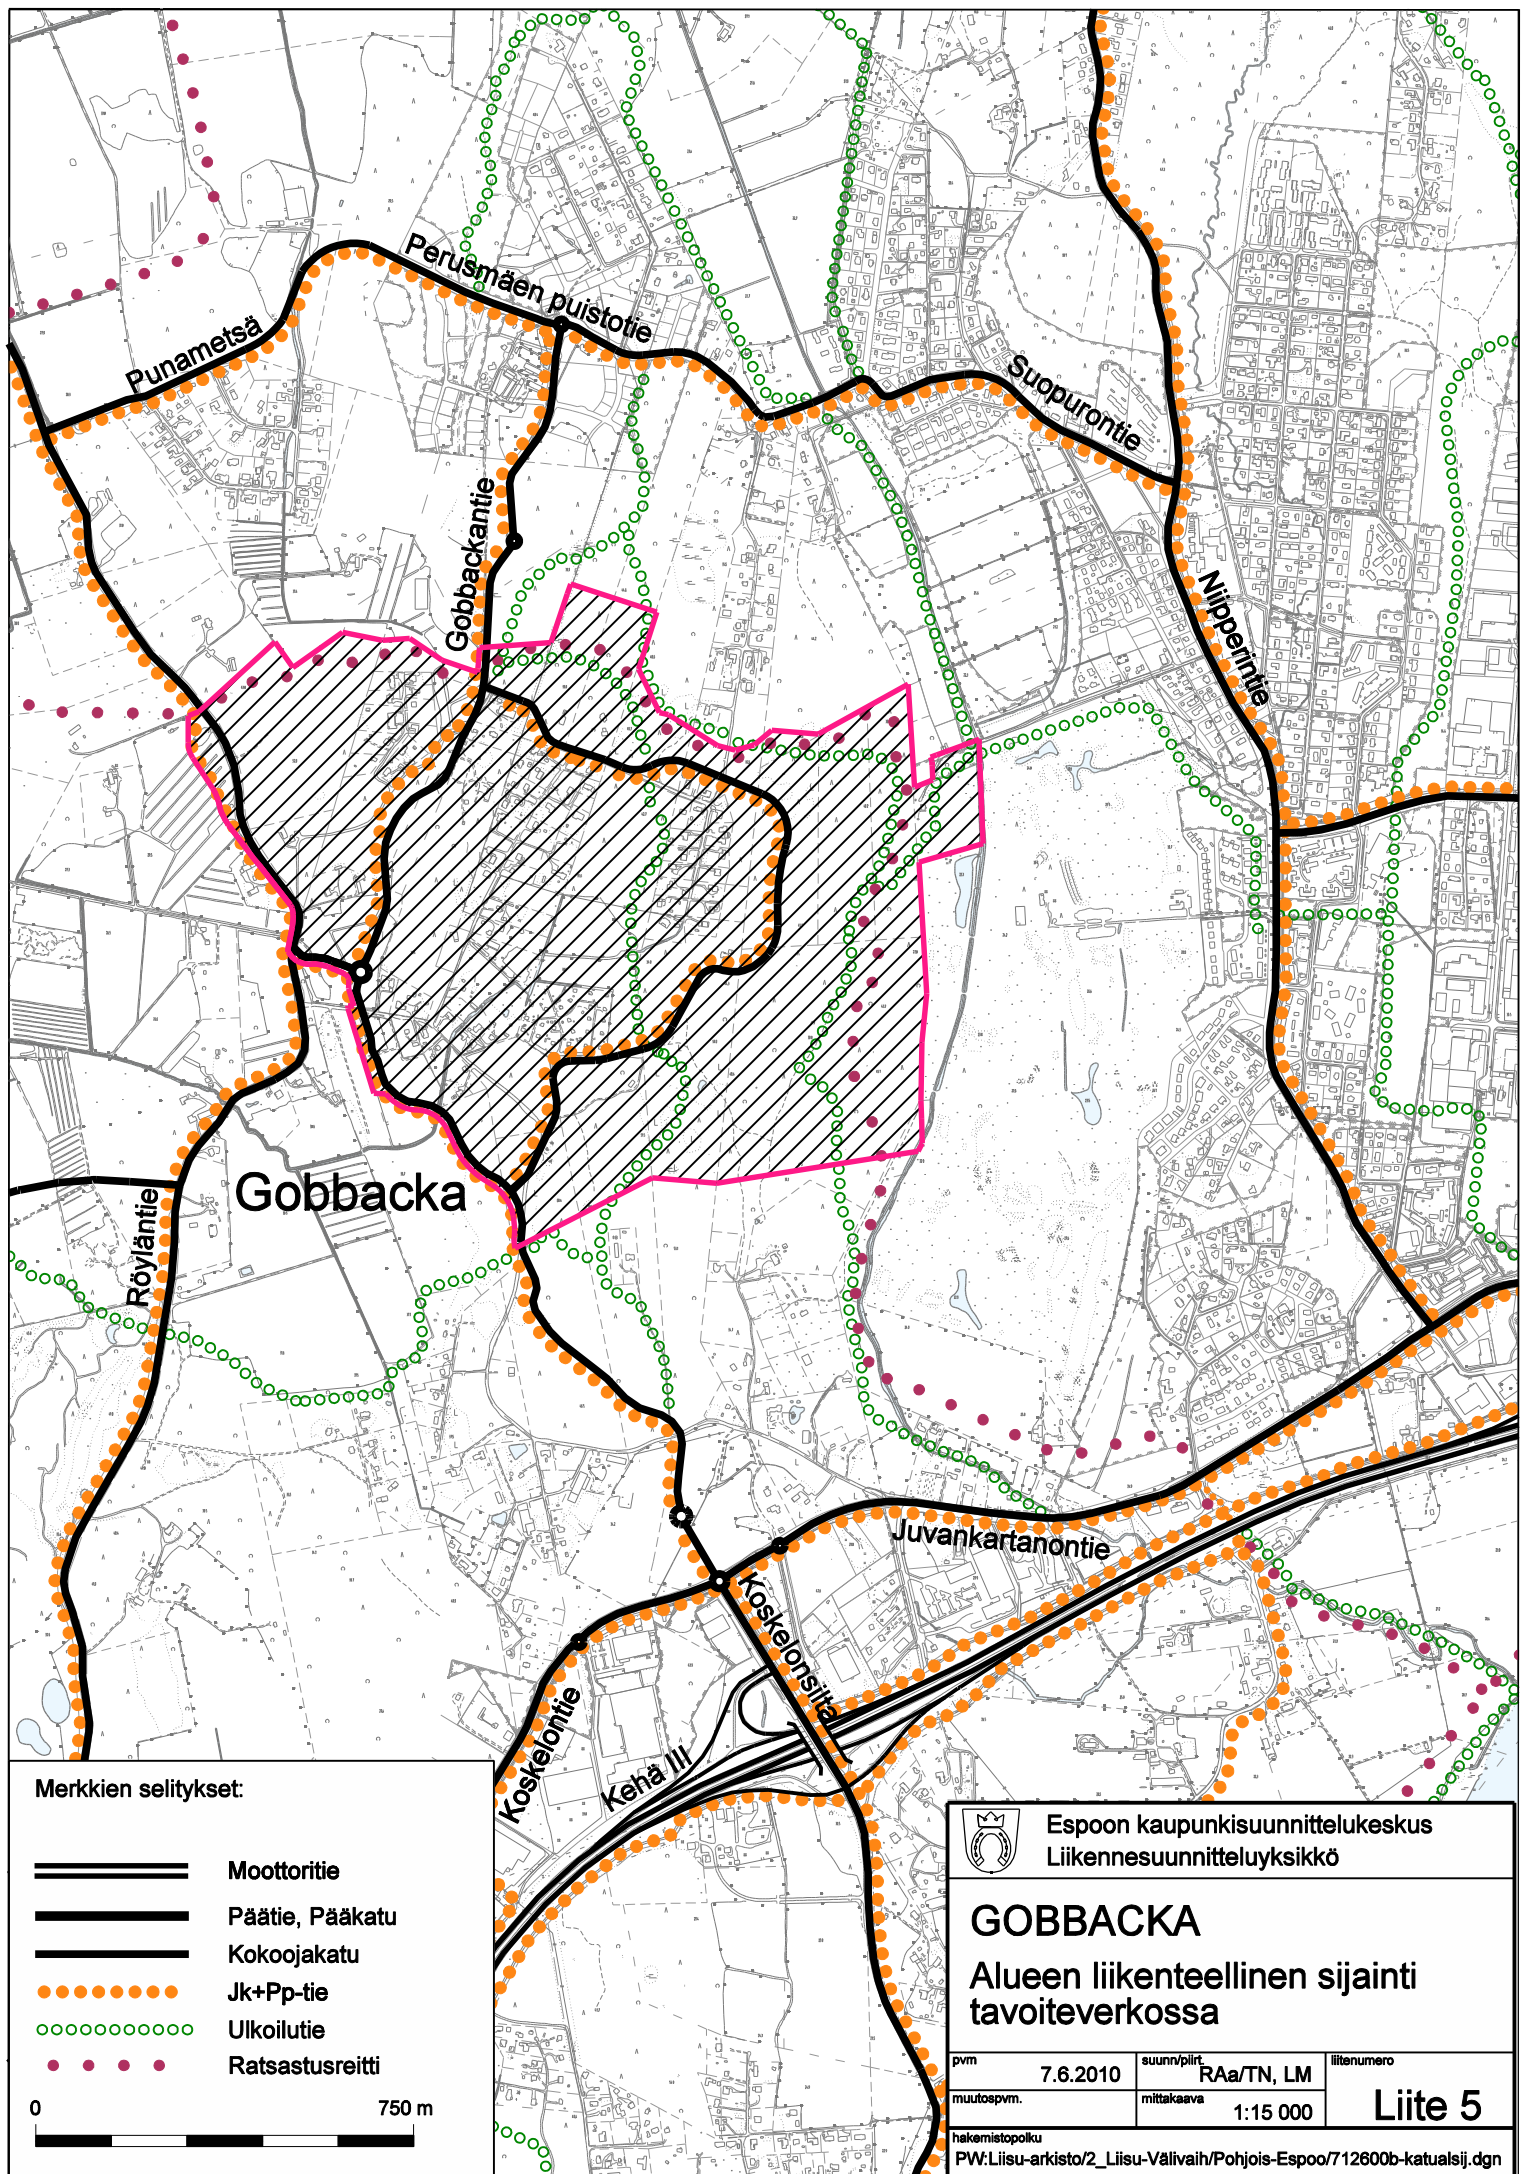

Merkkien selitykset:

-  Moottoritie
-  Päätie, Pääkatu
-  Kokoojakatu
-  Jk+Pp-tie
-  Ulkoilutie
-  Ratsastusreitti

0 750 m




Espoon kaupunkisuunnittelukeskus
Liikennesuunnitteluyksikkö

GOBBACKA


Alueen liikenteellinen sijainti
tavoiteverkossa

pvm	7.6.2010	suunn/piirt.	RAa/TN, LM	littenumero
muutospvm.		mittakaava	1:15 000	Liite 5
hakemistopolku				
PW:Liisu-arkisto/2_Liisu-Välivaiht/Pohjois-Espoo/712600b-katuallsj.dgn				


GOBBACKANTIE

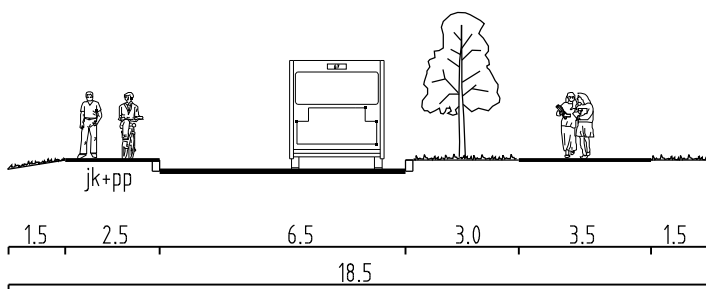


LAMBERTINTIE

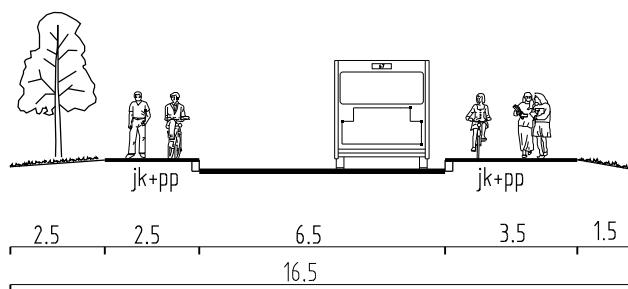


JORIINITIE, PIKKUNEVANTIE

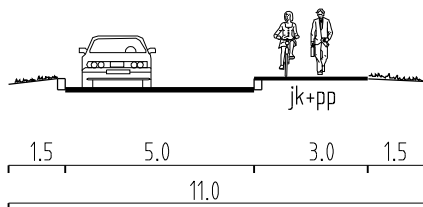


VALSSITIE

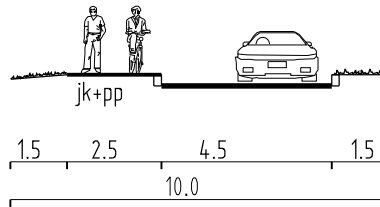

LETIKONKUJA, LAMBERTINPIHA, GOBBACKANKALLIO

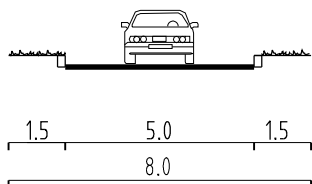

TANGOTIE, ORKESTERINTIE, LAMBERTINNIITTY, LAMBERTINOJA, VÄLIKALLIO, VÄLIKALLIONKUJA

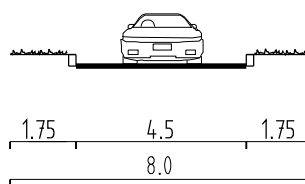

 Espoon kaupunkisuunnittelukeskus Liikennesuunnitteluksikkö		
Gobbacka Ohjeellisia poikkileikkauksia		
pvm	7.9.2009	suunn./piirt. RAa /MHe,HMH
muutospvm.		mittakaava 1:200
hakemistopolku		Liite 6
PW:Liisu-ark/2_Liisu-Välivaih/Pohjois-Espoo/712600-katupleik.dgn		