

KOY HOPIAKANNEL & KOY LÄNSITUULENTIE

VIITESUUNNITELMA 26.9.2018

HUOM! VIITESUUNNITELMASSA ON NOUDATETTU VVJ N60 -KORKEUSJÄRJESTELMÄÄ



TAPIOLAN KESKUSPROJEKTI

VIITESUUNNITELMA 2018


KAAVAMUUTOSALUEIDEN RAJAUKSET

-  RAKENNETTU ENNEN VUOTTA 2010
-  RAKENNETTU VUODEN 2010 JÄLKEEN

PÄÄSISÄÄNKÄYNNIT


-  AJOYHTEYS KESKUSPYSÄKÖINTIIN JA -HUOLTOON

-  KAAVAMUUTOSALUEEN RAJA (KAAVA-ALUE I)
-  KAAVA-ALUEIDEN Ia, Ib, Ic, Id JA Ie VÄLINEN RAJA (VANHA)
-  KAAVA-ALUE 2a
-  KAAVA-ALUE UUSI I b (+ I f)
-  KAAVA-ALUE 2
-  KAAVA-ALUE 3
-  KAAVA-ALUE 4
-  KAAVA-ALUE 5
-  KAAVA-ALUE 6
-  KAAVA-ALUE 7

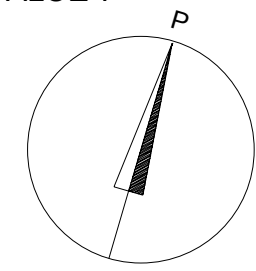


0 50 100 150 200

ALUEKUVA 1:2500 21.5.2018

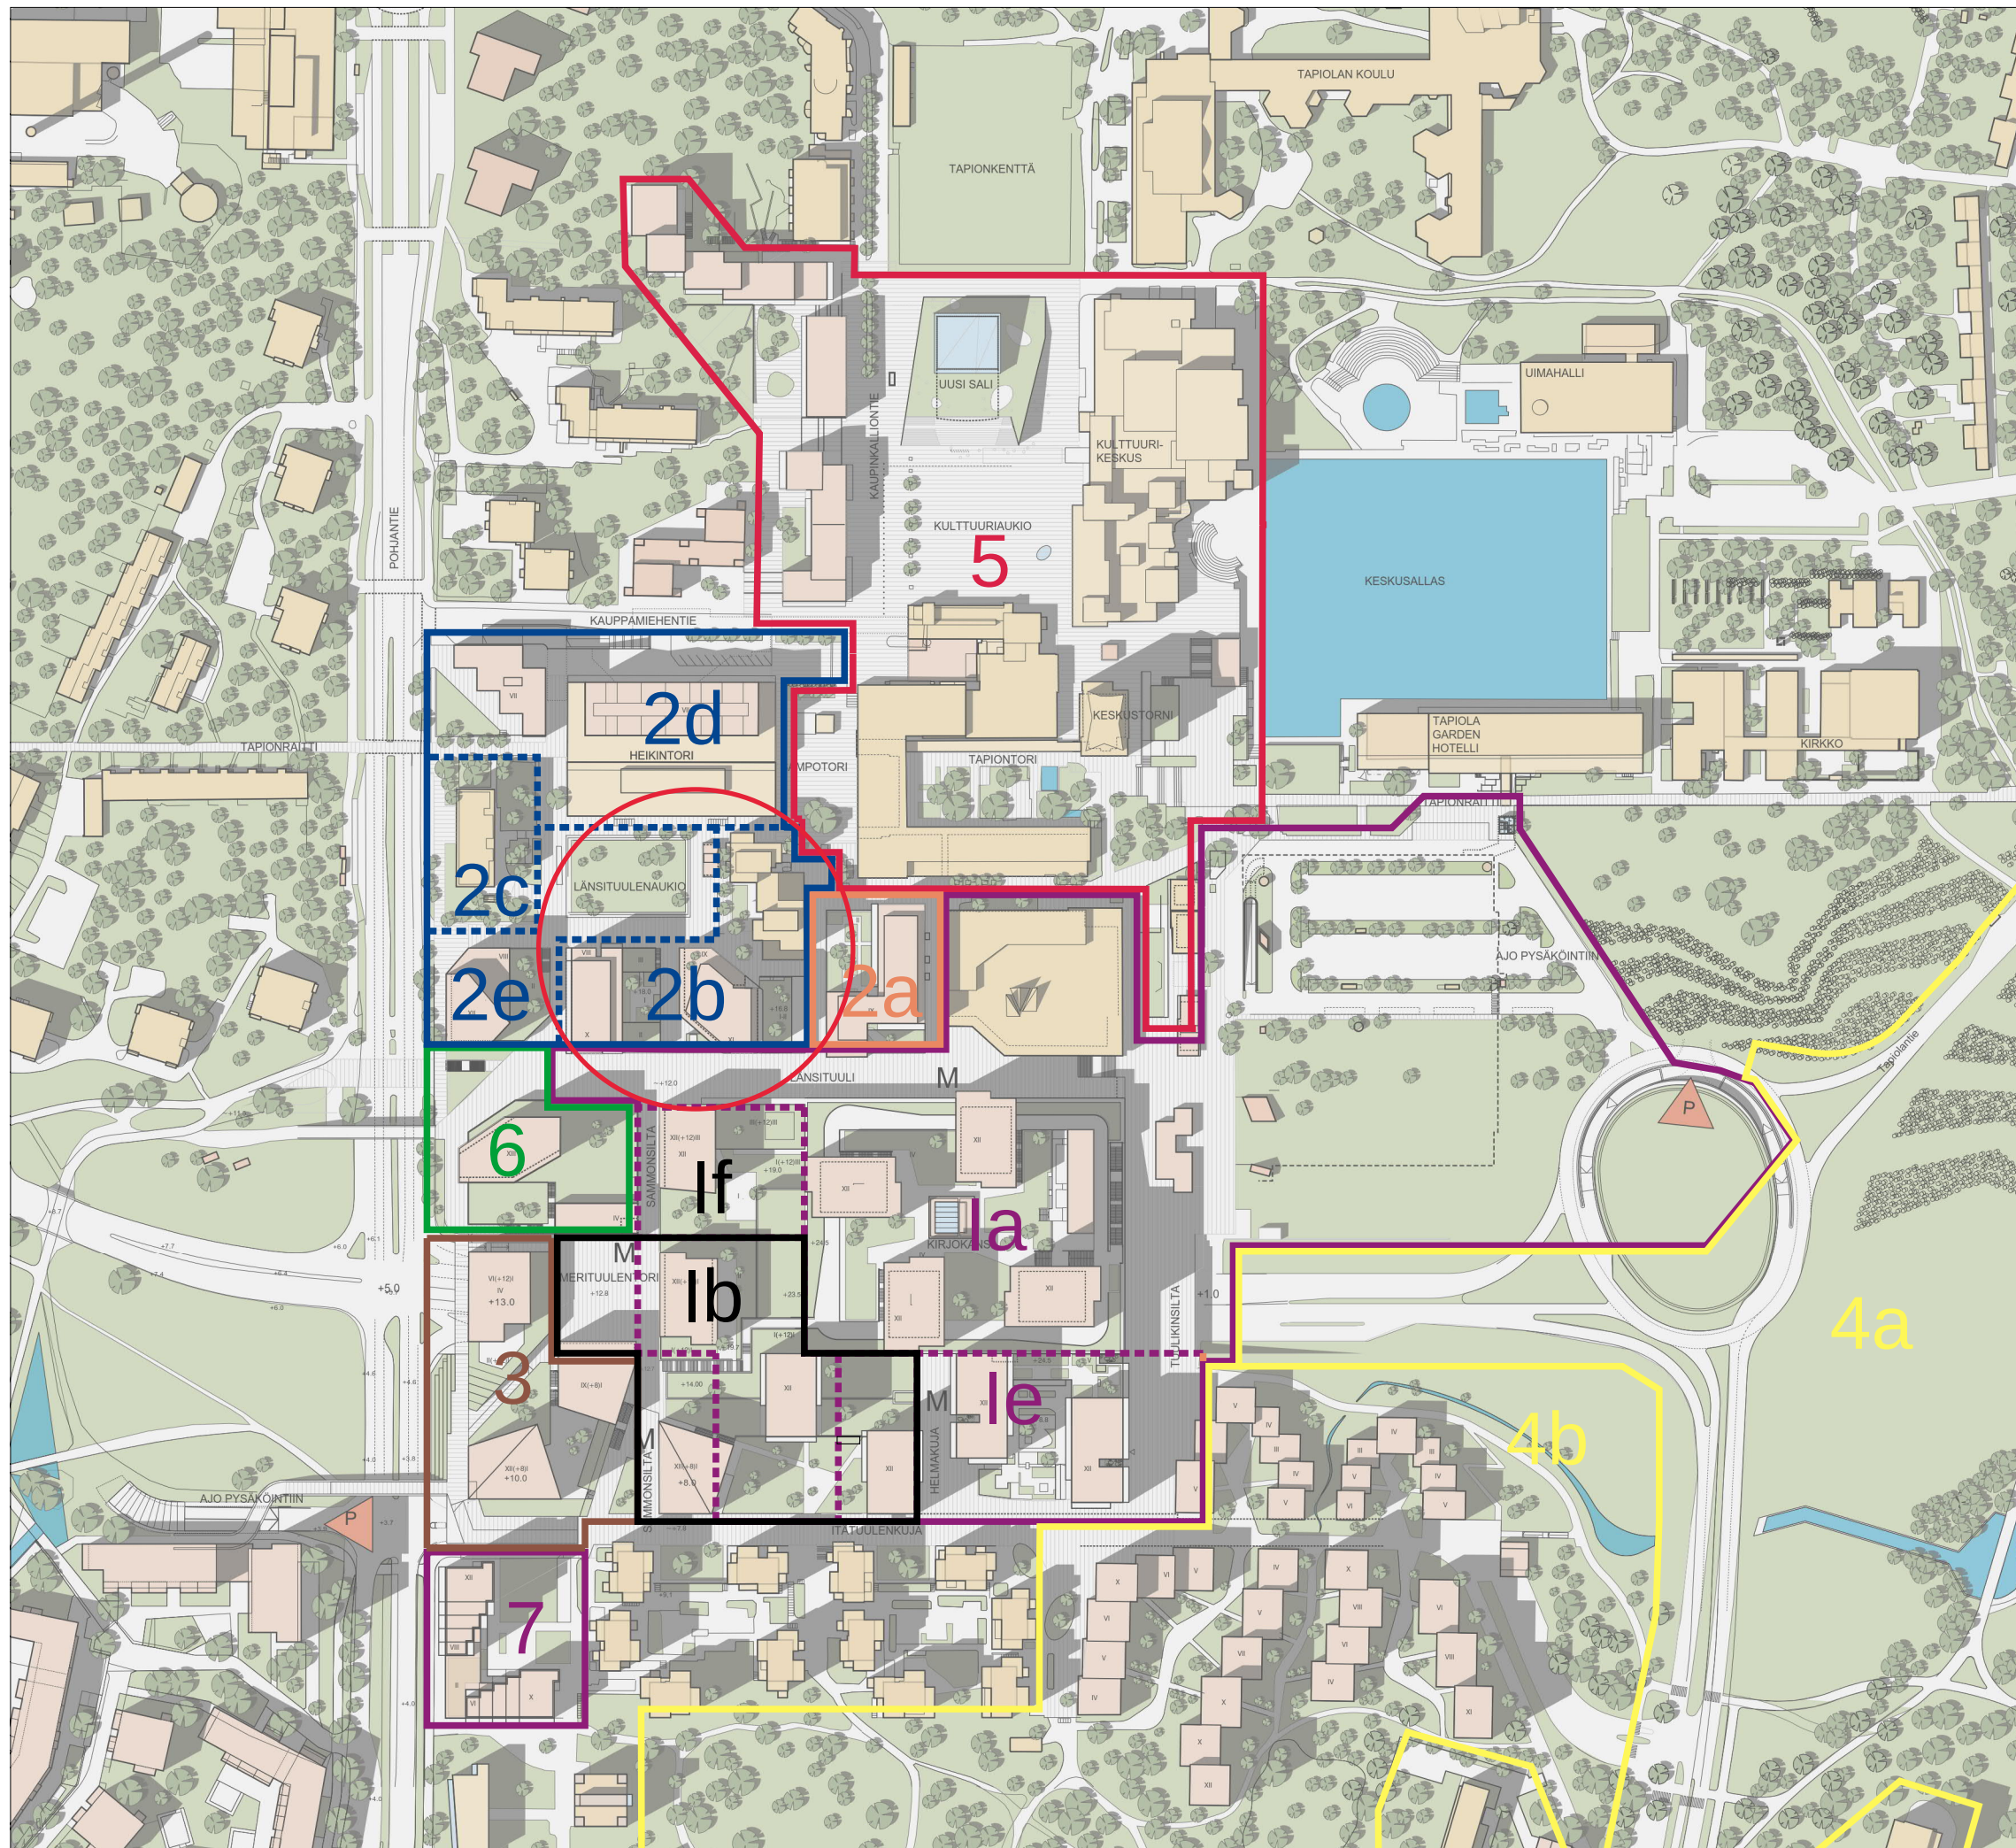


TAPIOLAN KESKUSPROJEKTI

VIITESUUNNITELMA 2018

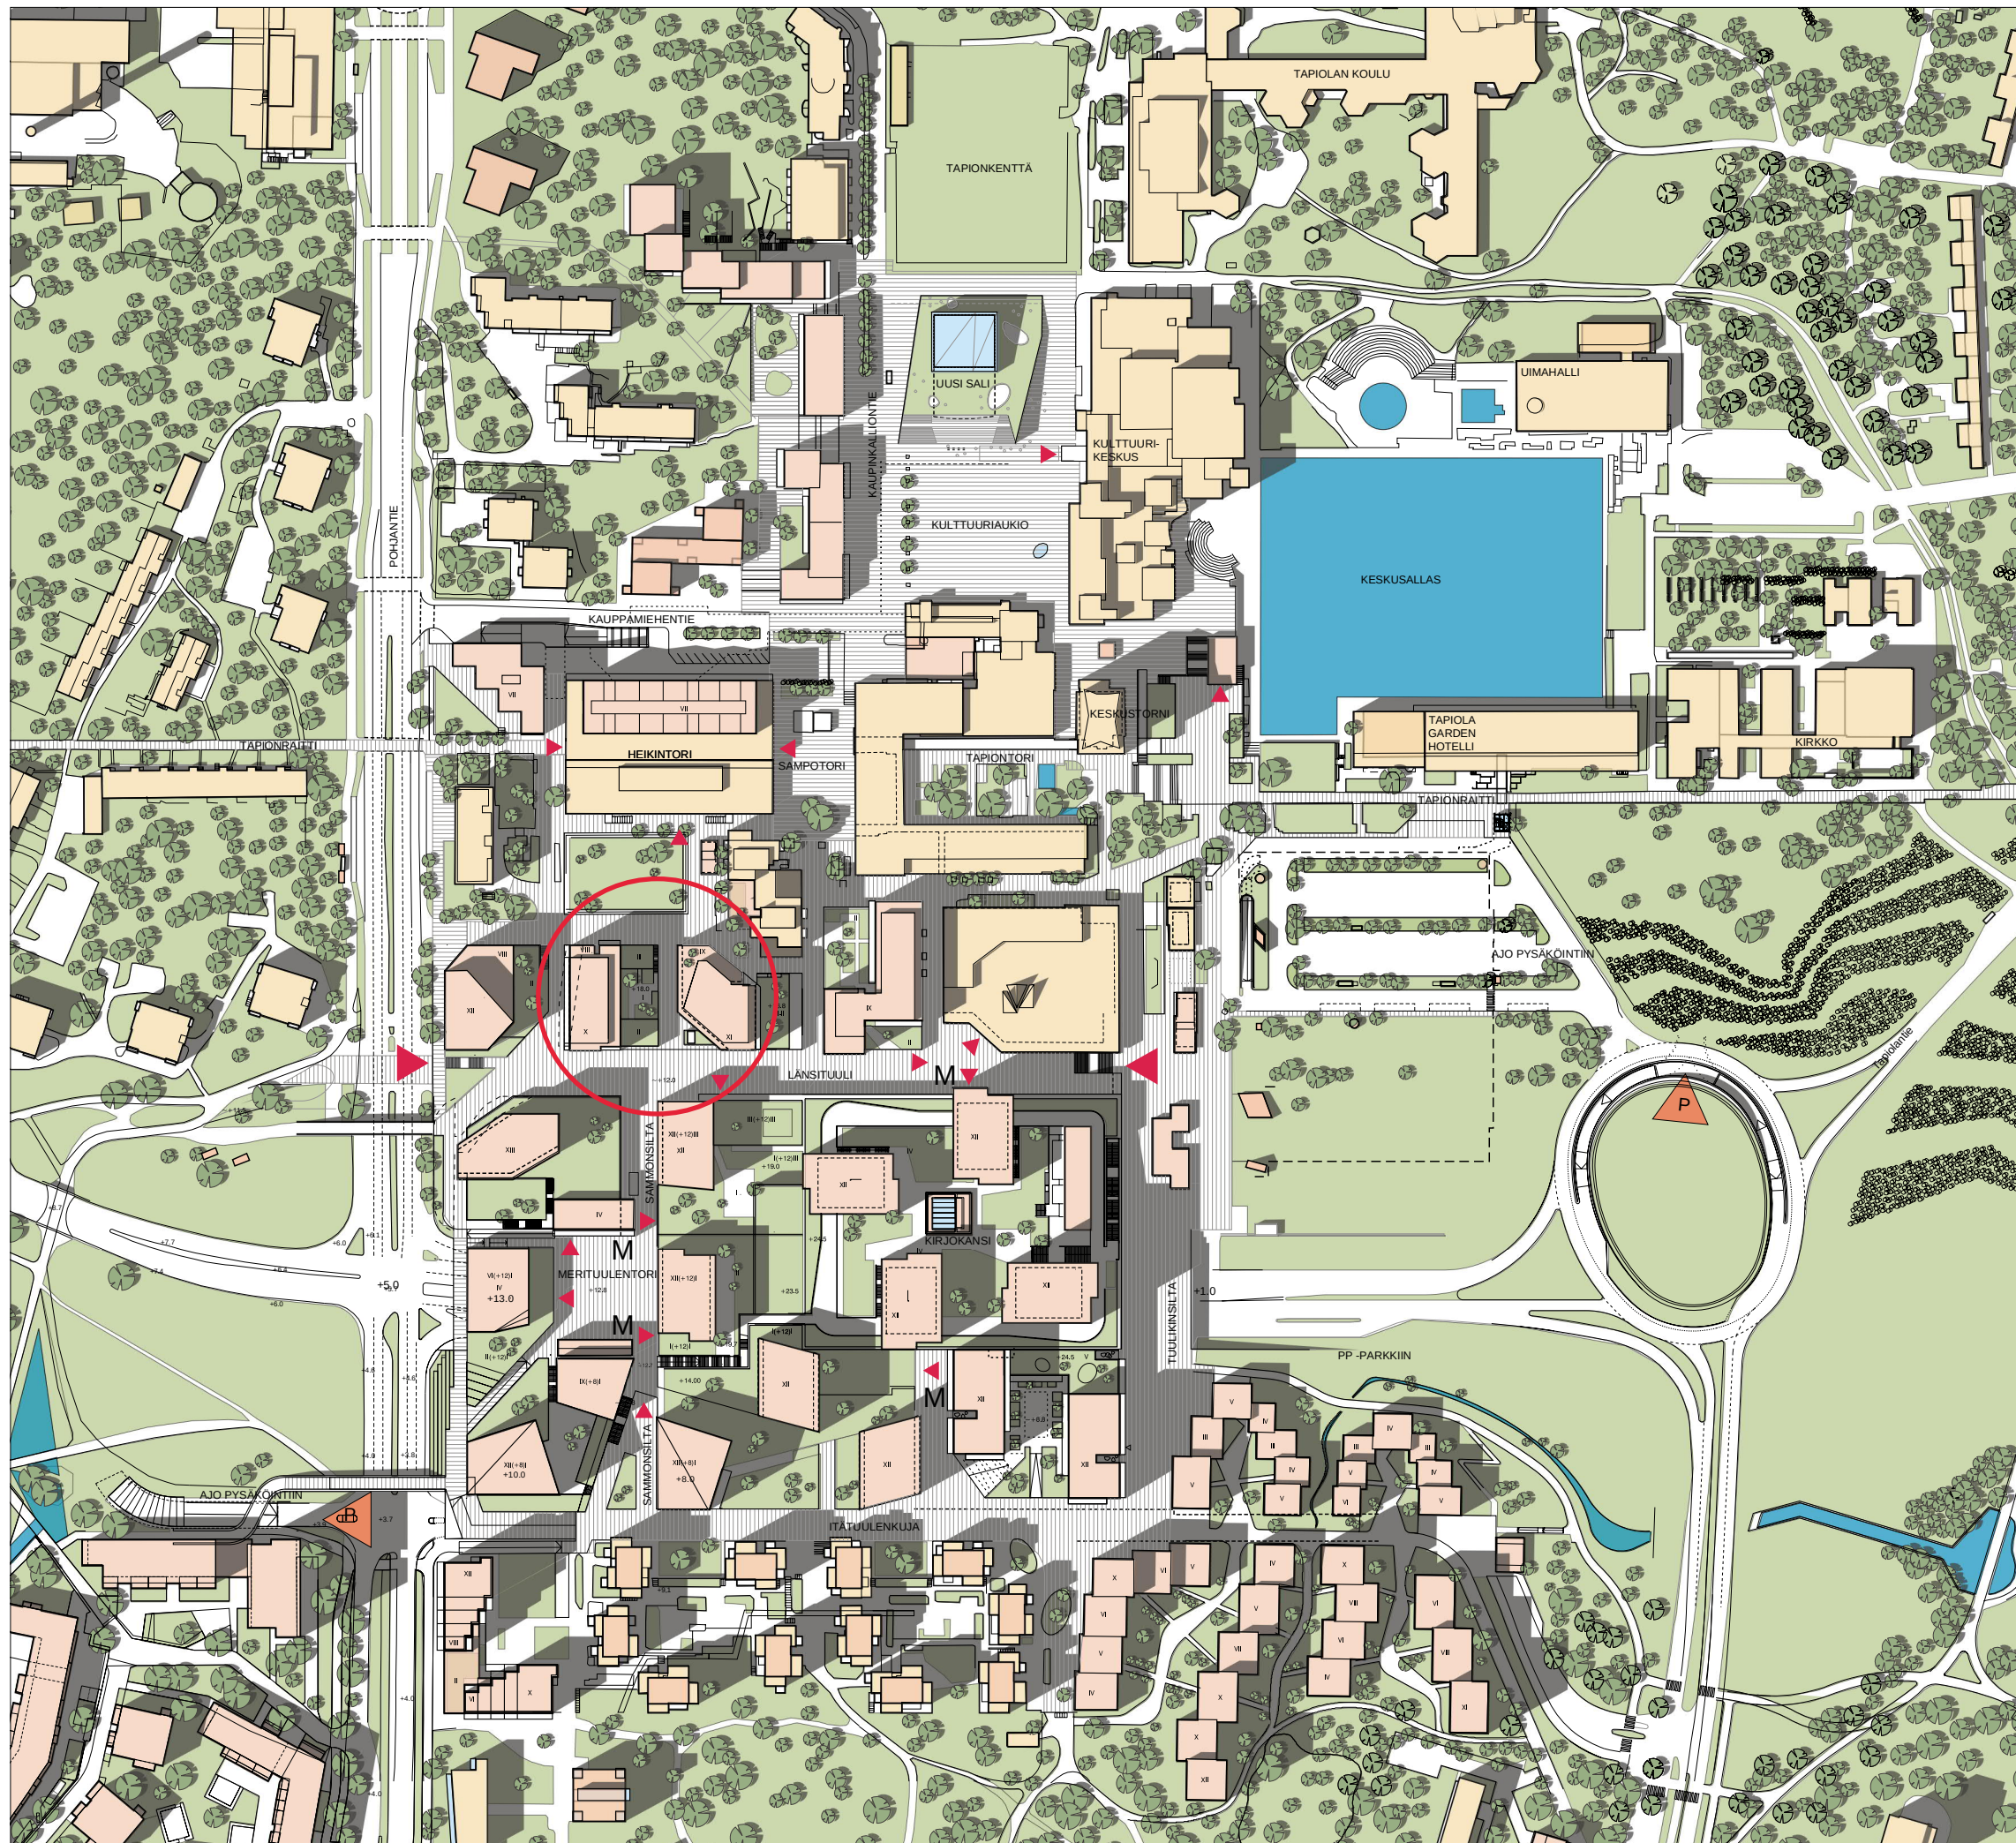

- RAKENNETTU ENNEN VUOTTA 2010
- RAKENNETTU VUODEN 2010 JÄLKEEN
- PÄÄSISÄÄNKÄYNNIT
- P AJOYHTEYS KESKUSPYSÄKÖINTIIN JA -HUOLTOON

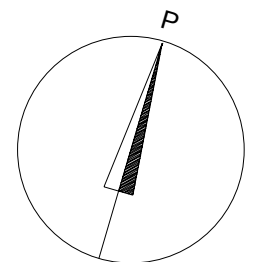


0 50 100 150 200

ALUEKUVA 1:2500 17.4.2018

TAPIOLAN KESKUSPROJEKTI

VIITESUUNNITELMA 2018

- RAKENNETTU ENNEN VUOTTA 2010
- RAKENNETTU VUODEN 2010 JÄLKEEN

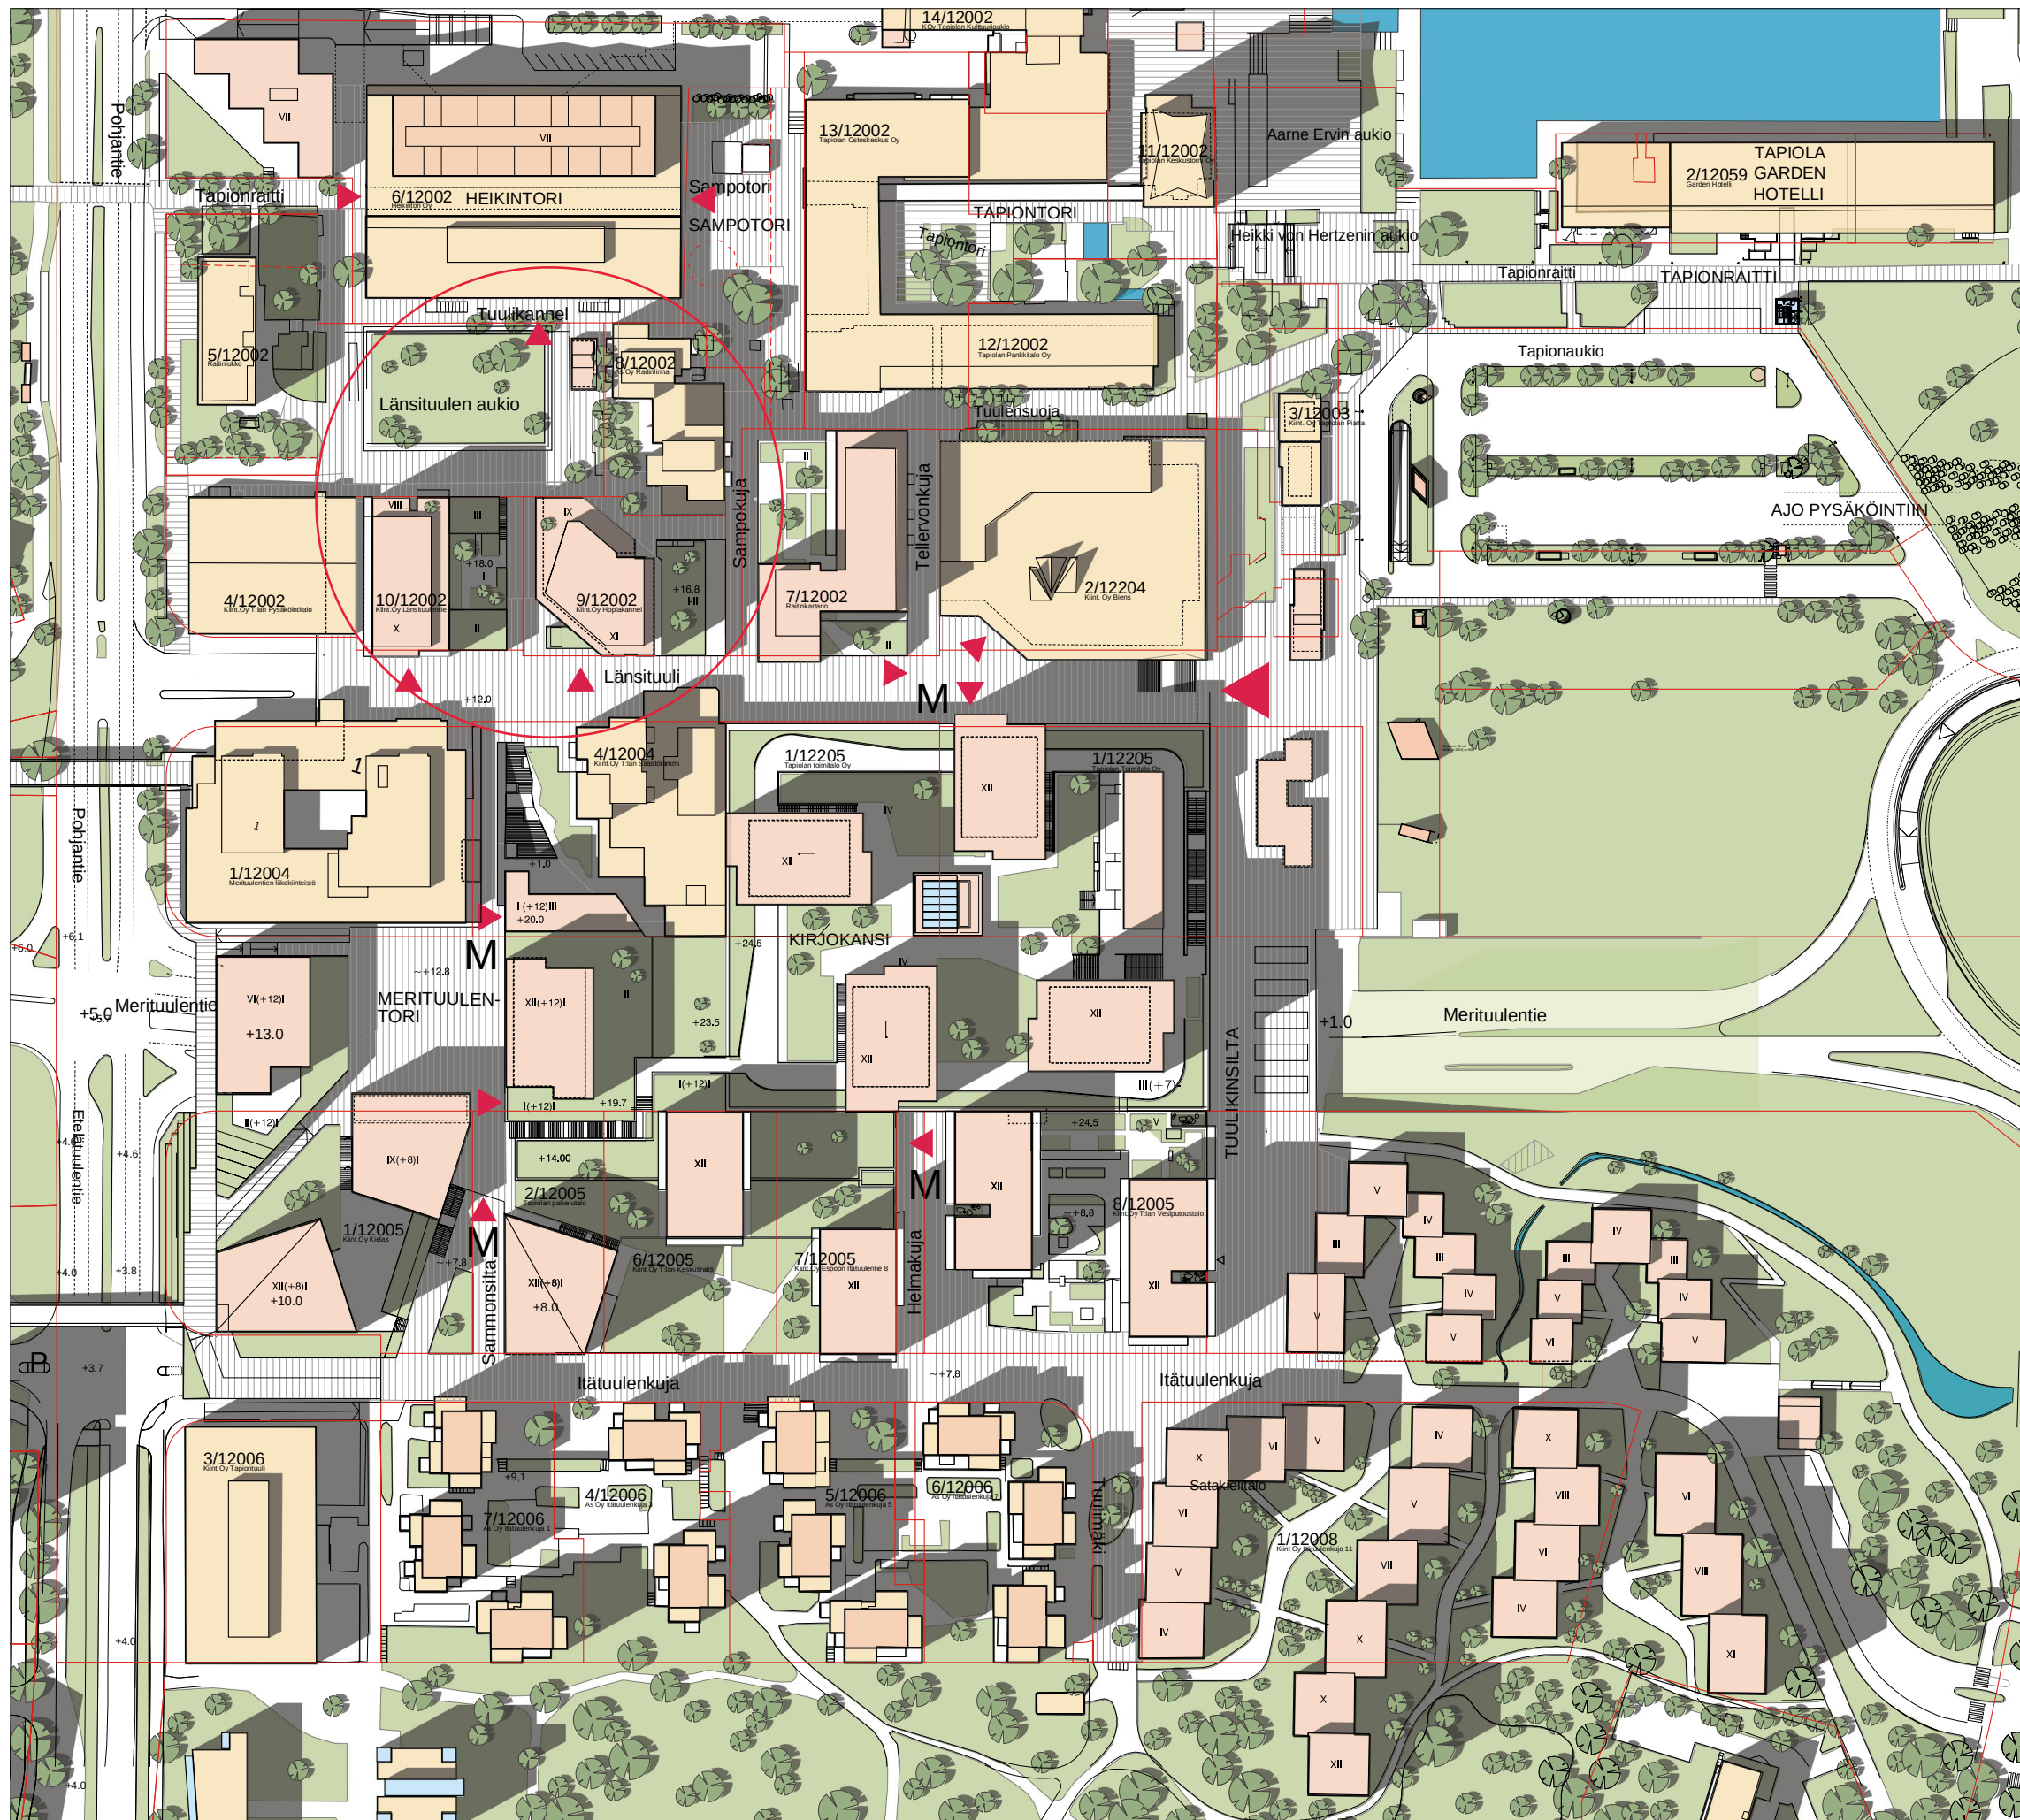

v2025

0 50 100


ALUEKUVA

17.5.2018

TAPIOLAN KESKUSPROJEKTI

VIITESUUNNITELMA 2018


- RAKENNETTU ENNEN VUOTTA 2010
- RAKENNETTU VUODEN 2010 JÄLKEEN

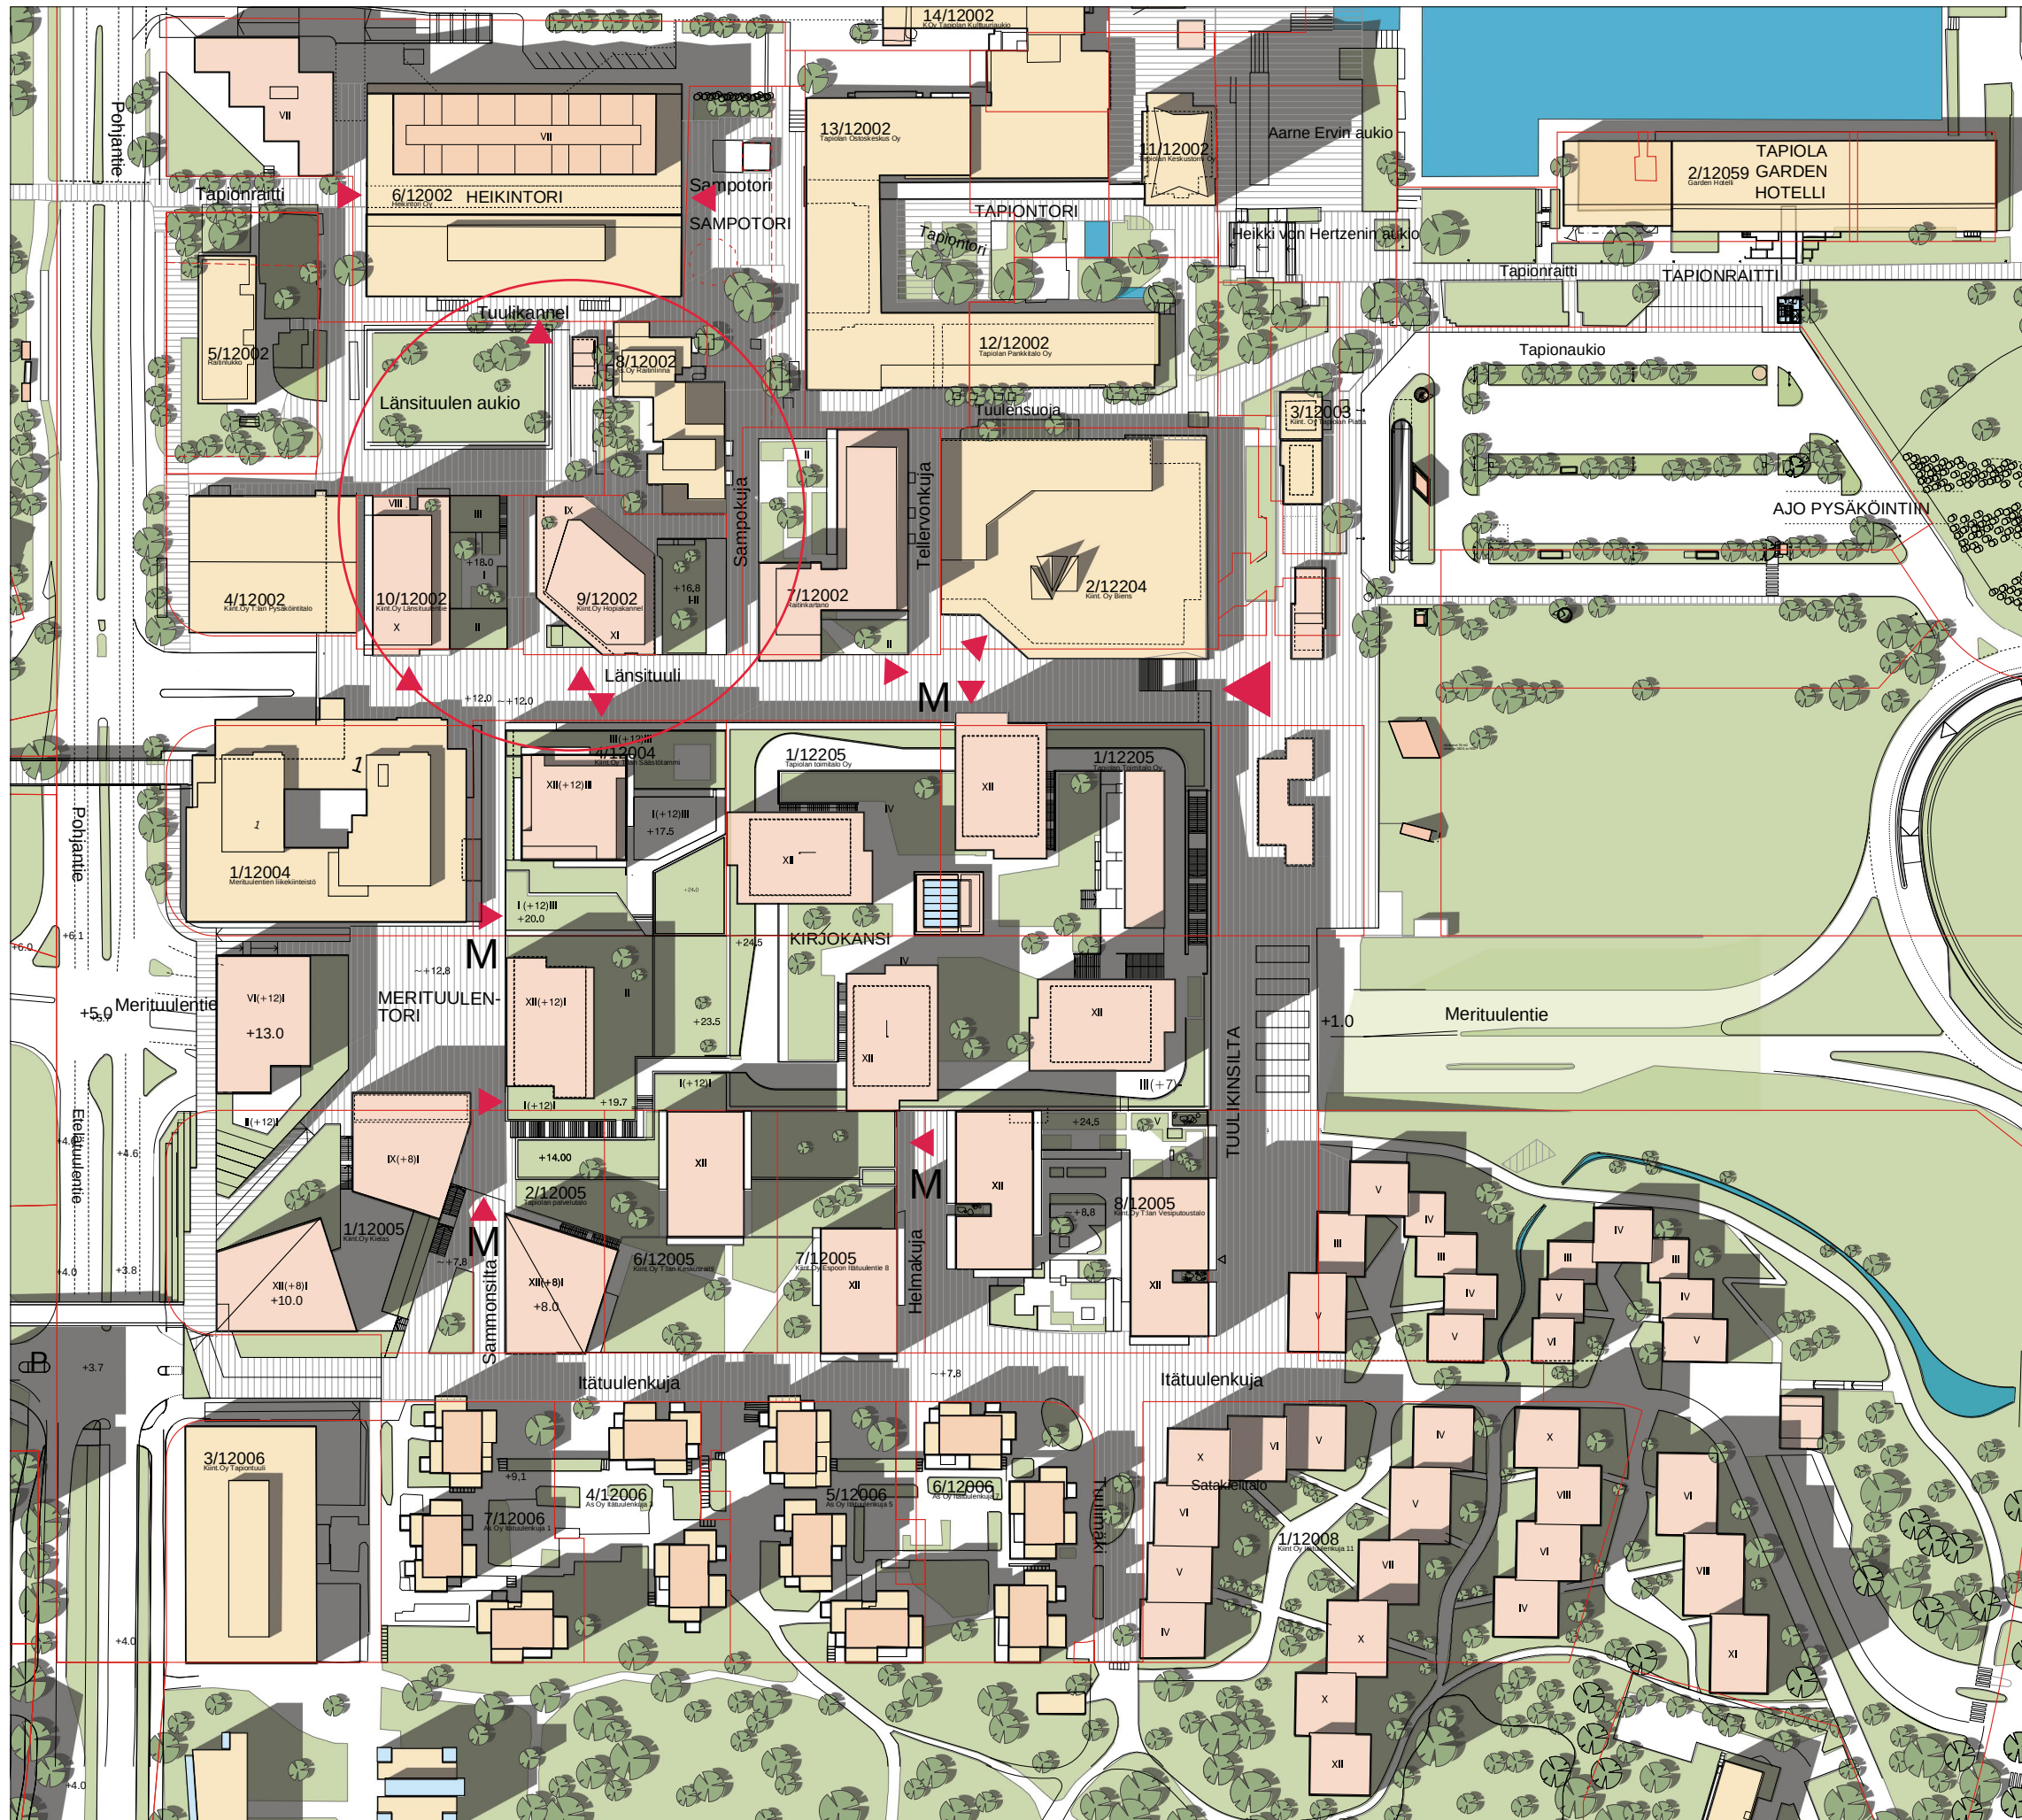


v2025
(KOY SÄÄSTÖTAMMI UUDISTUNUT)

0 50 100

ALUEKUVA 03.09.2018


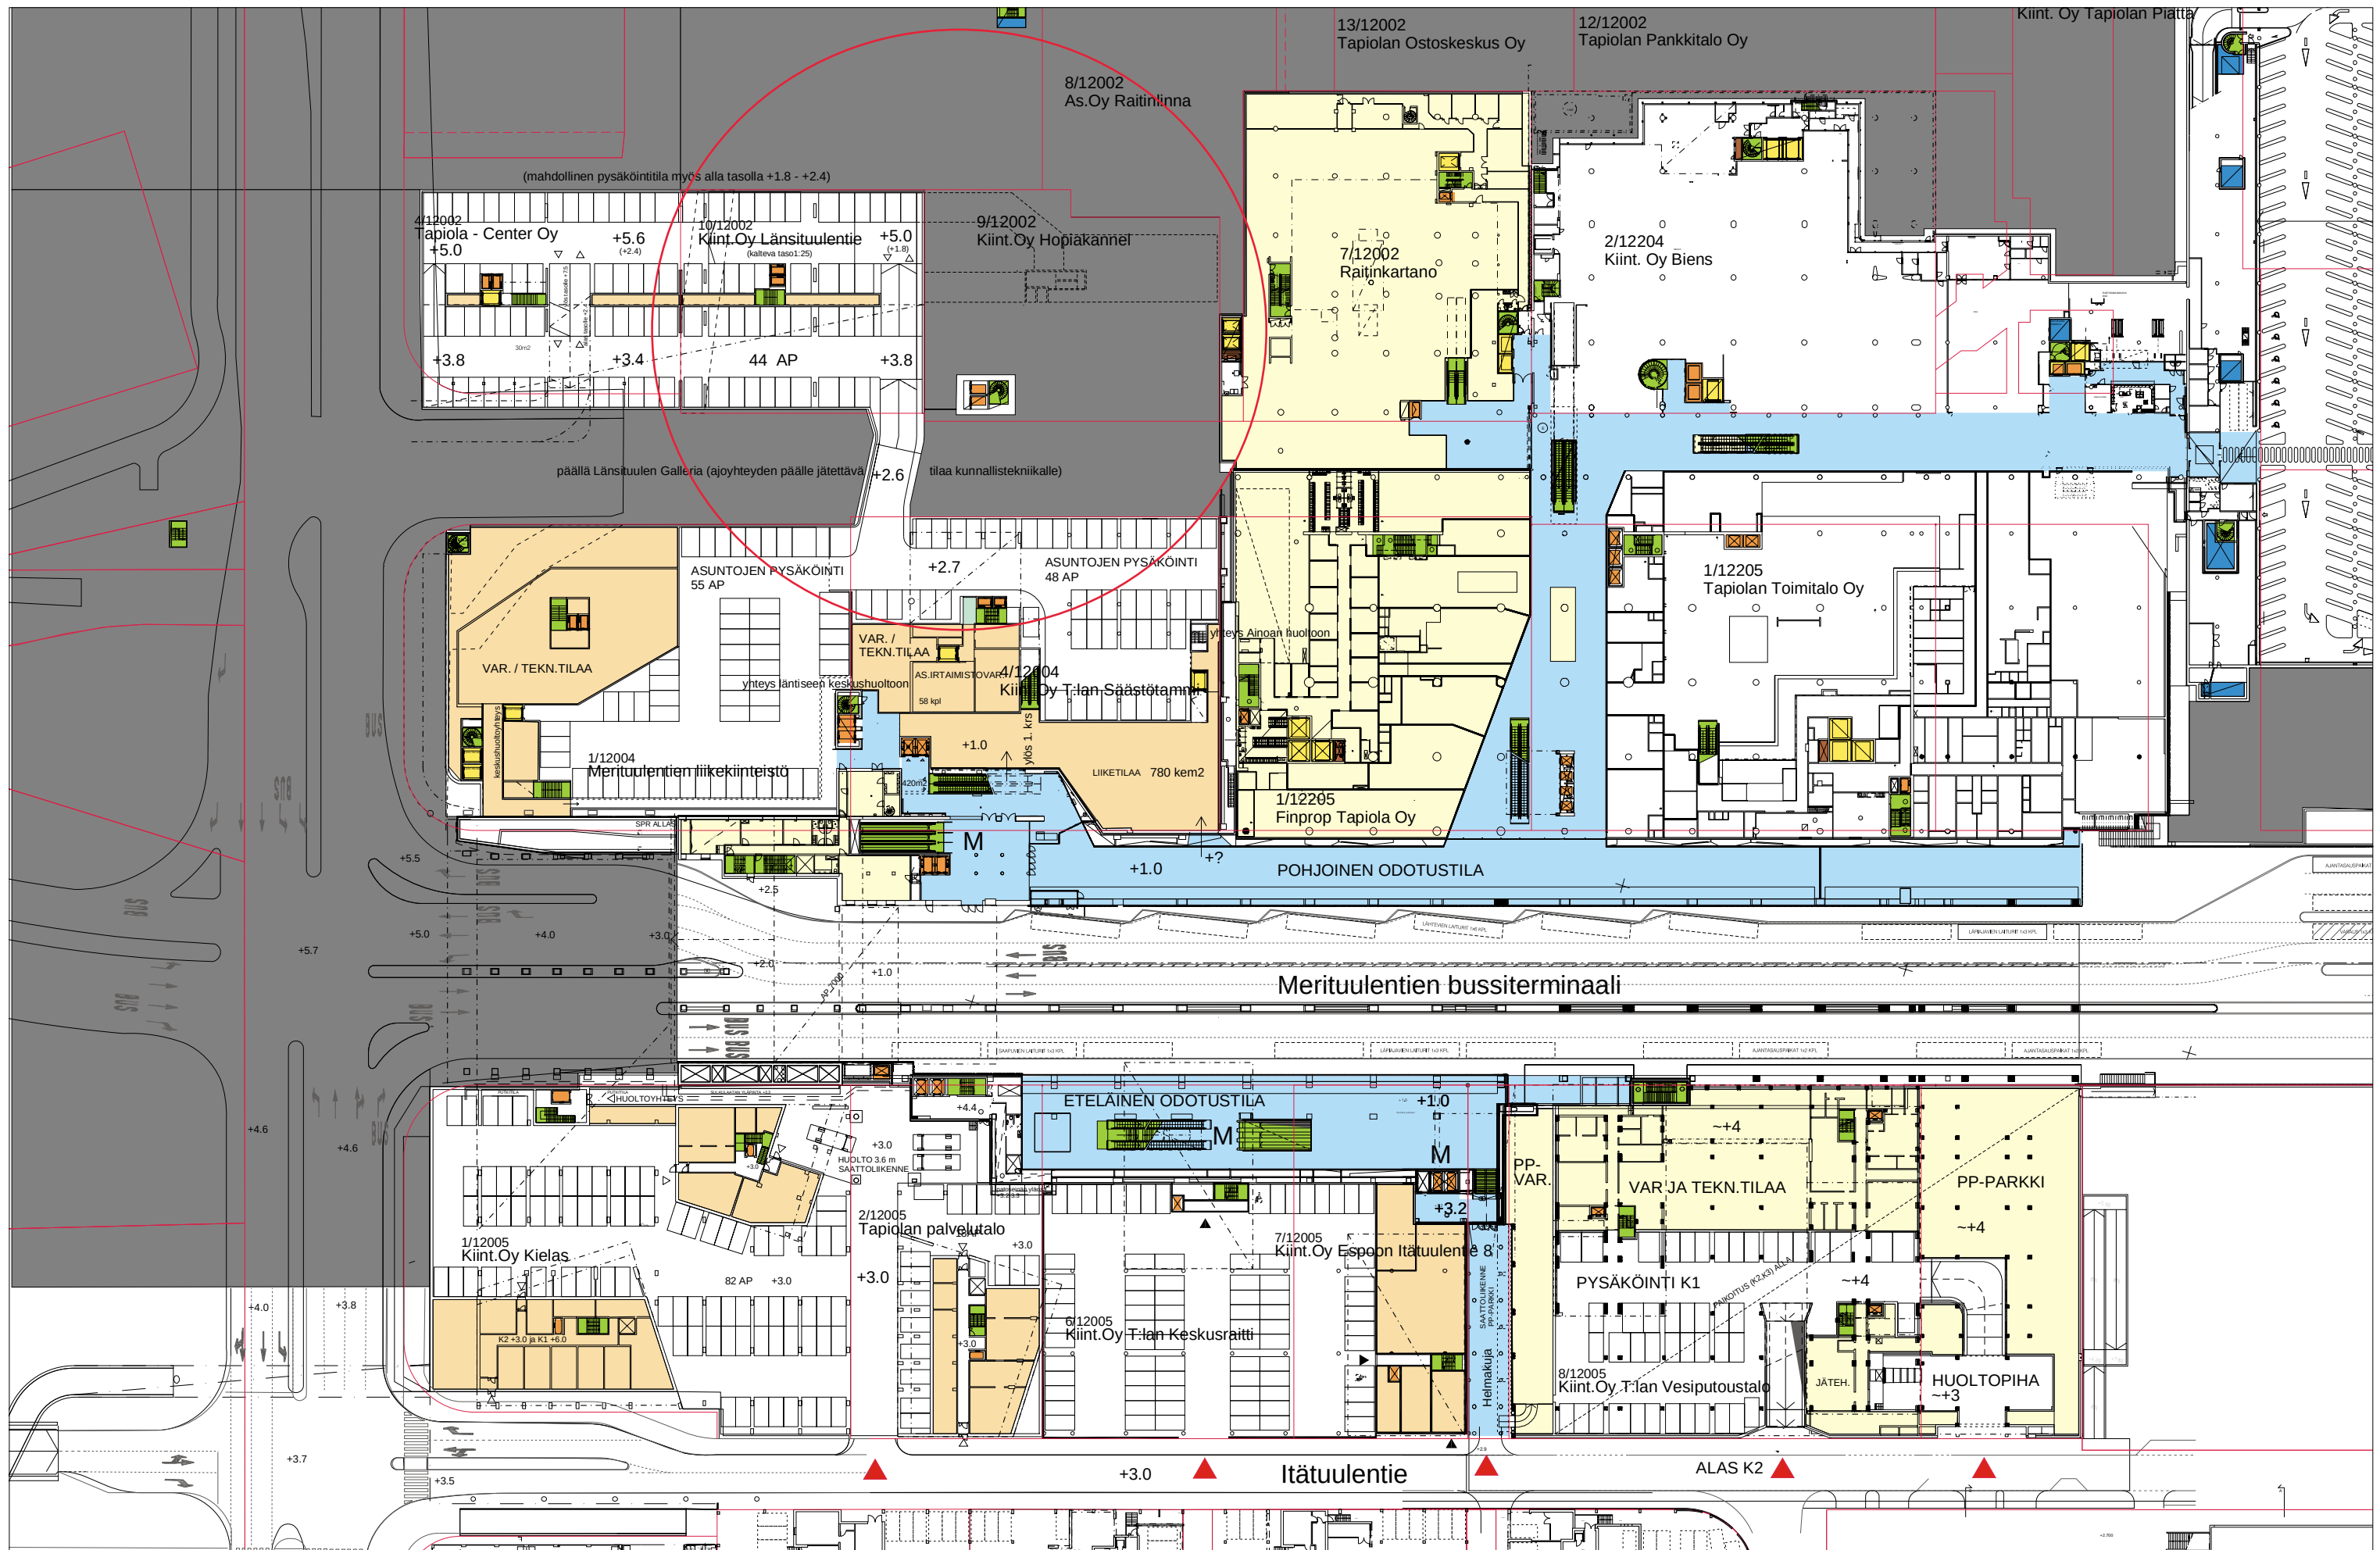




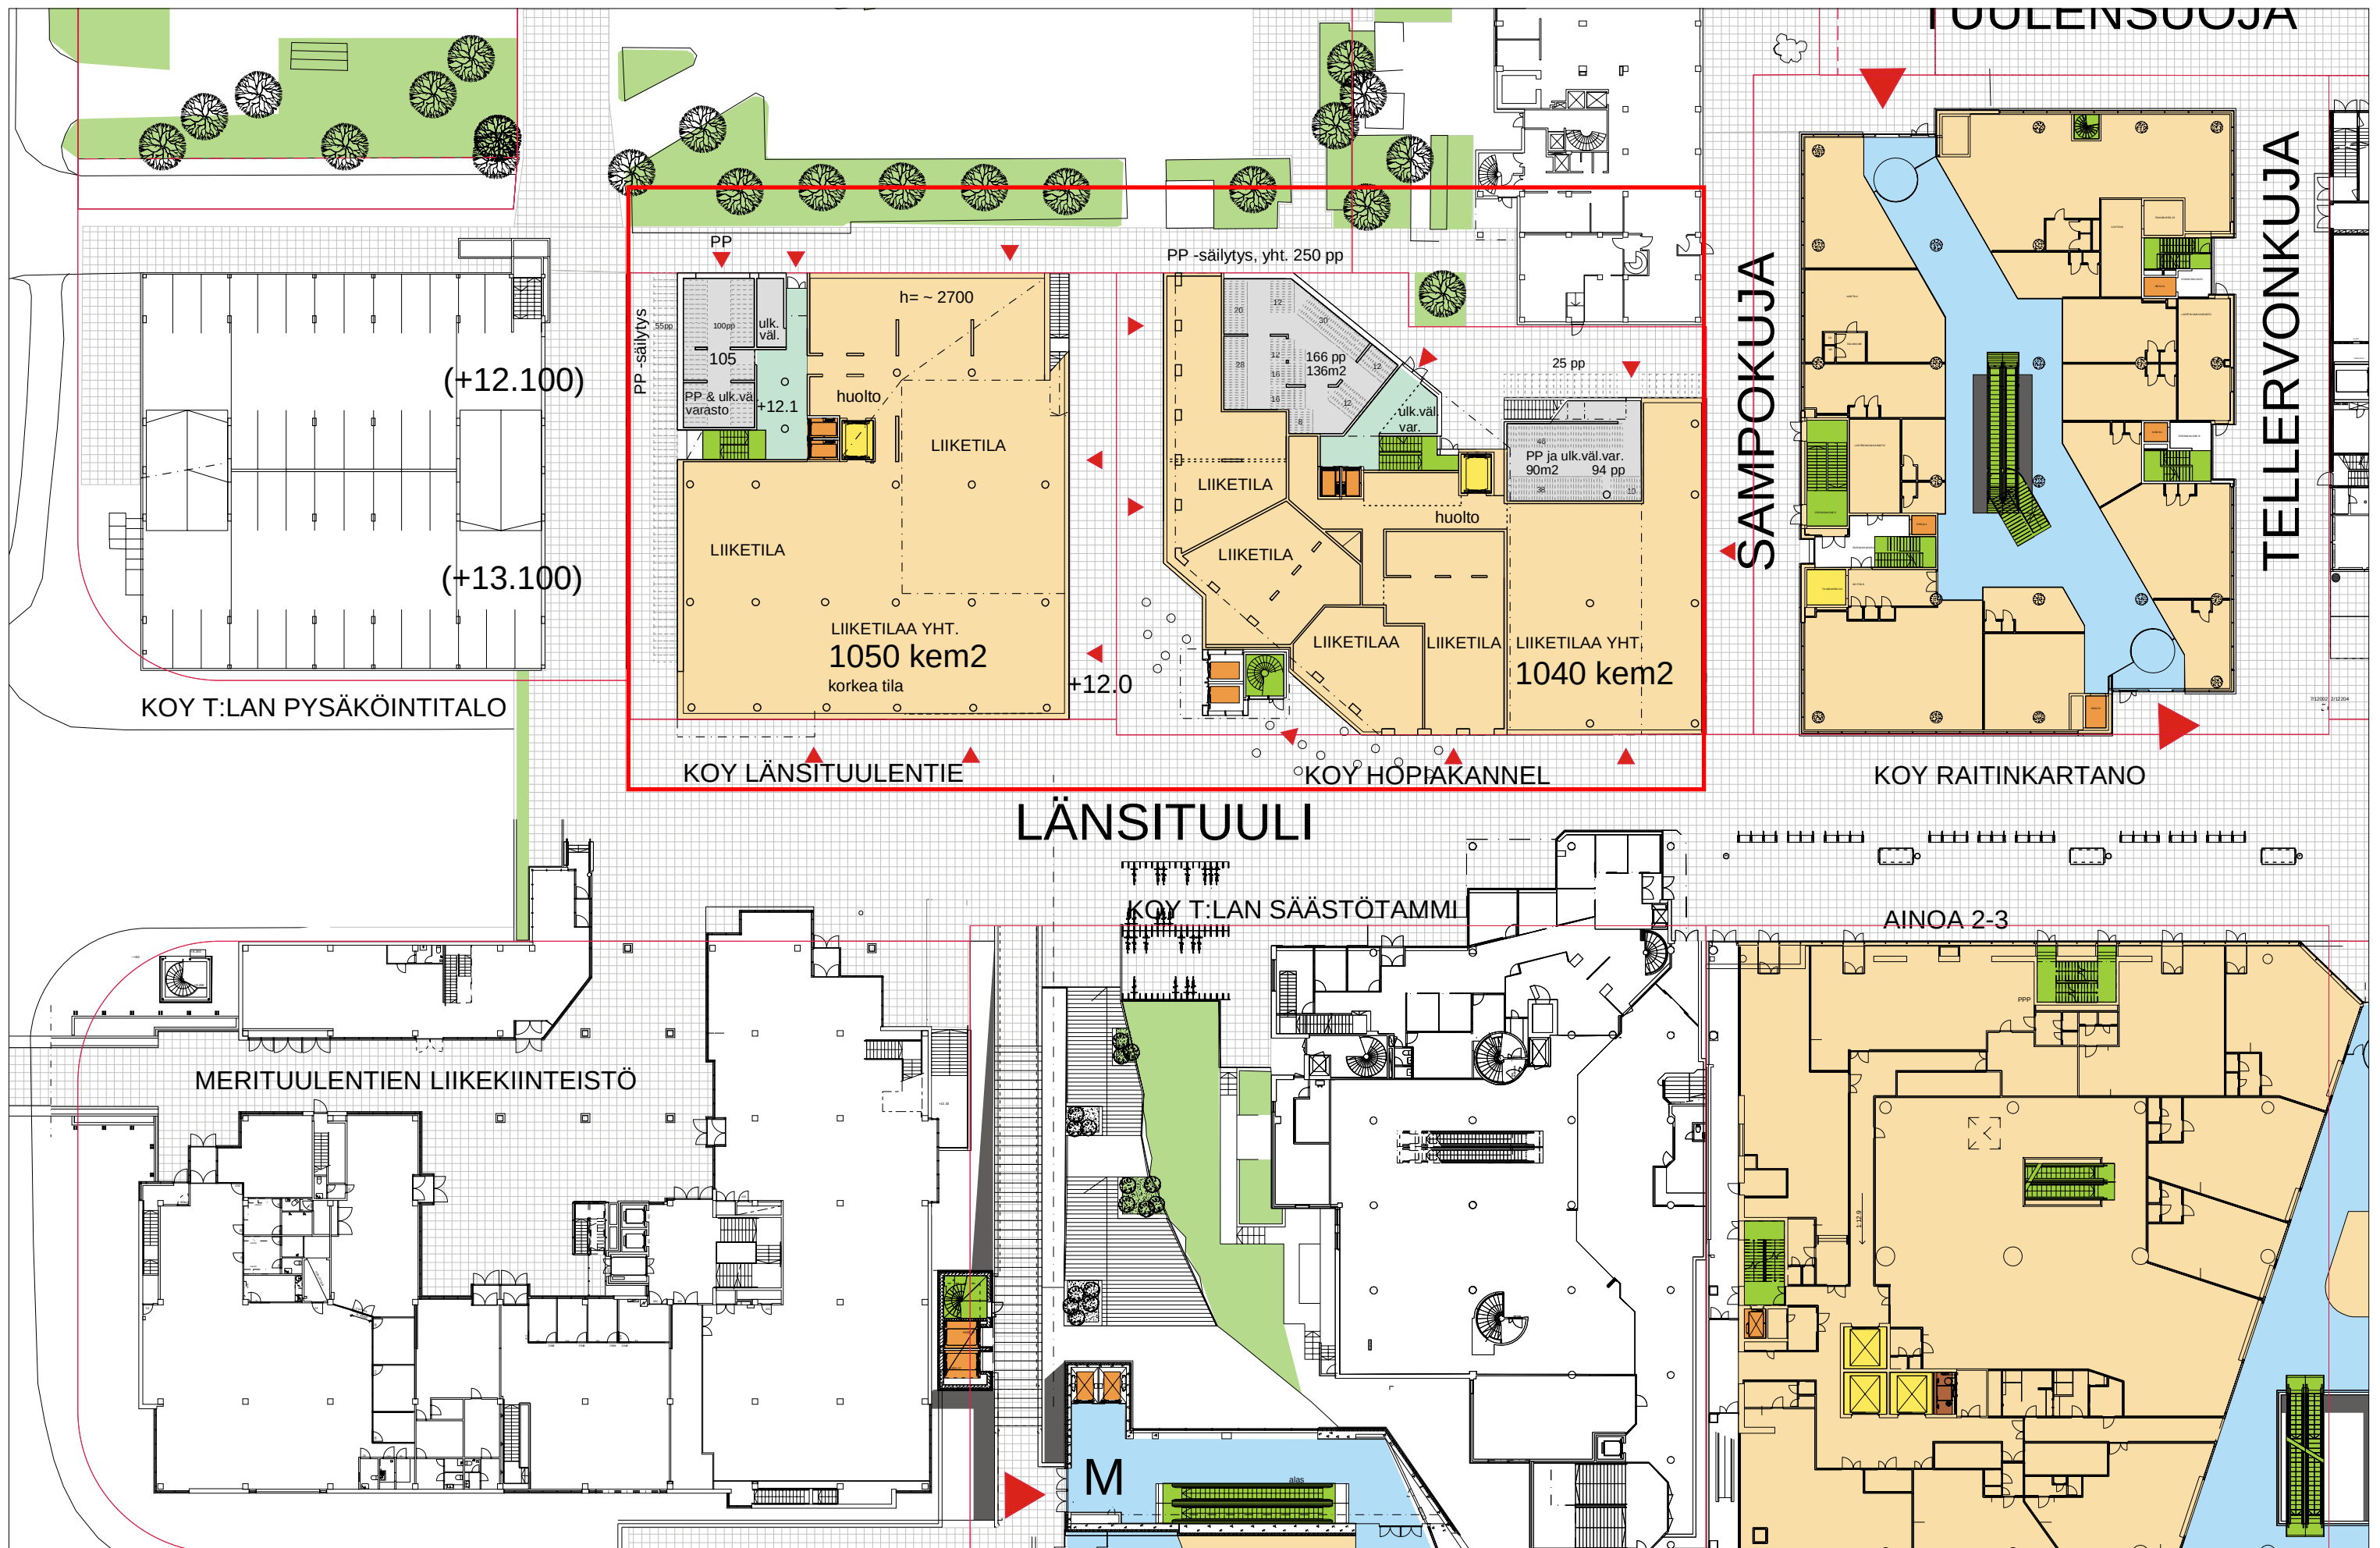






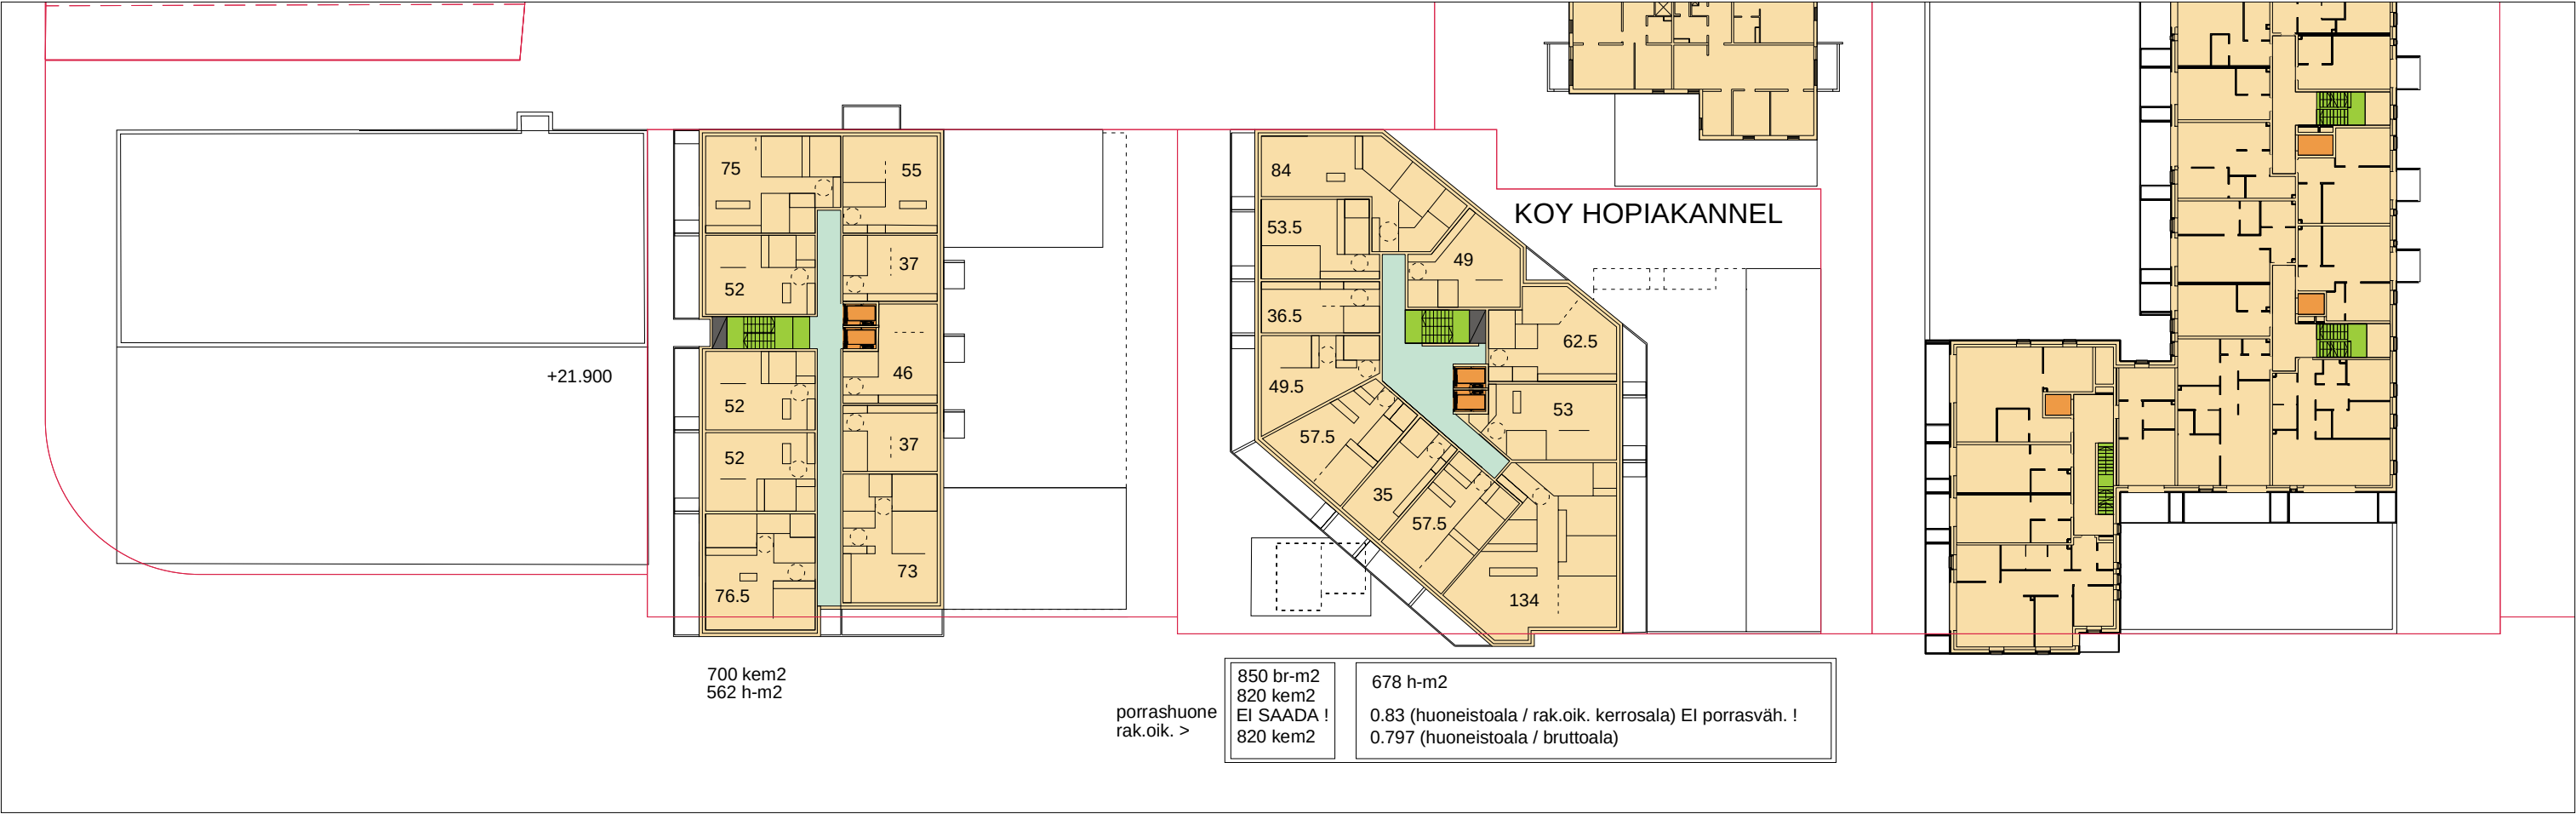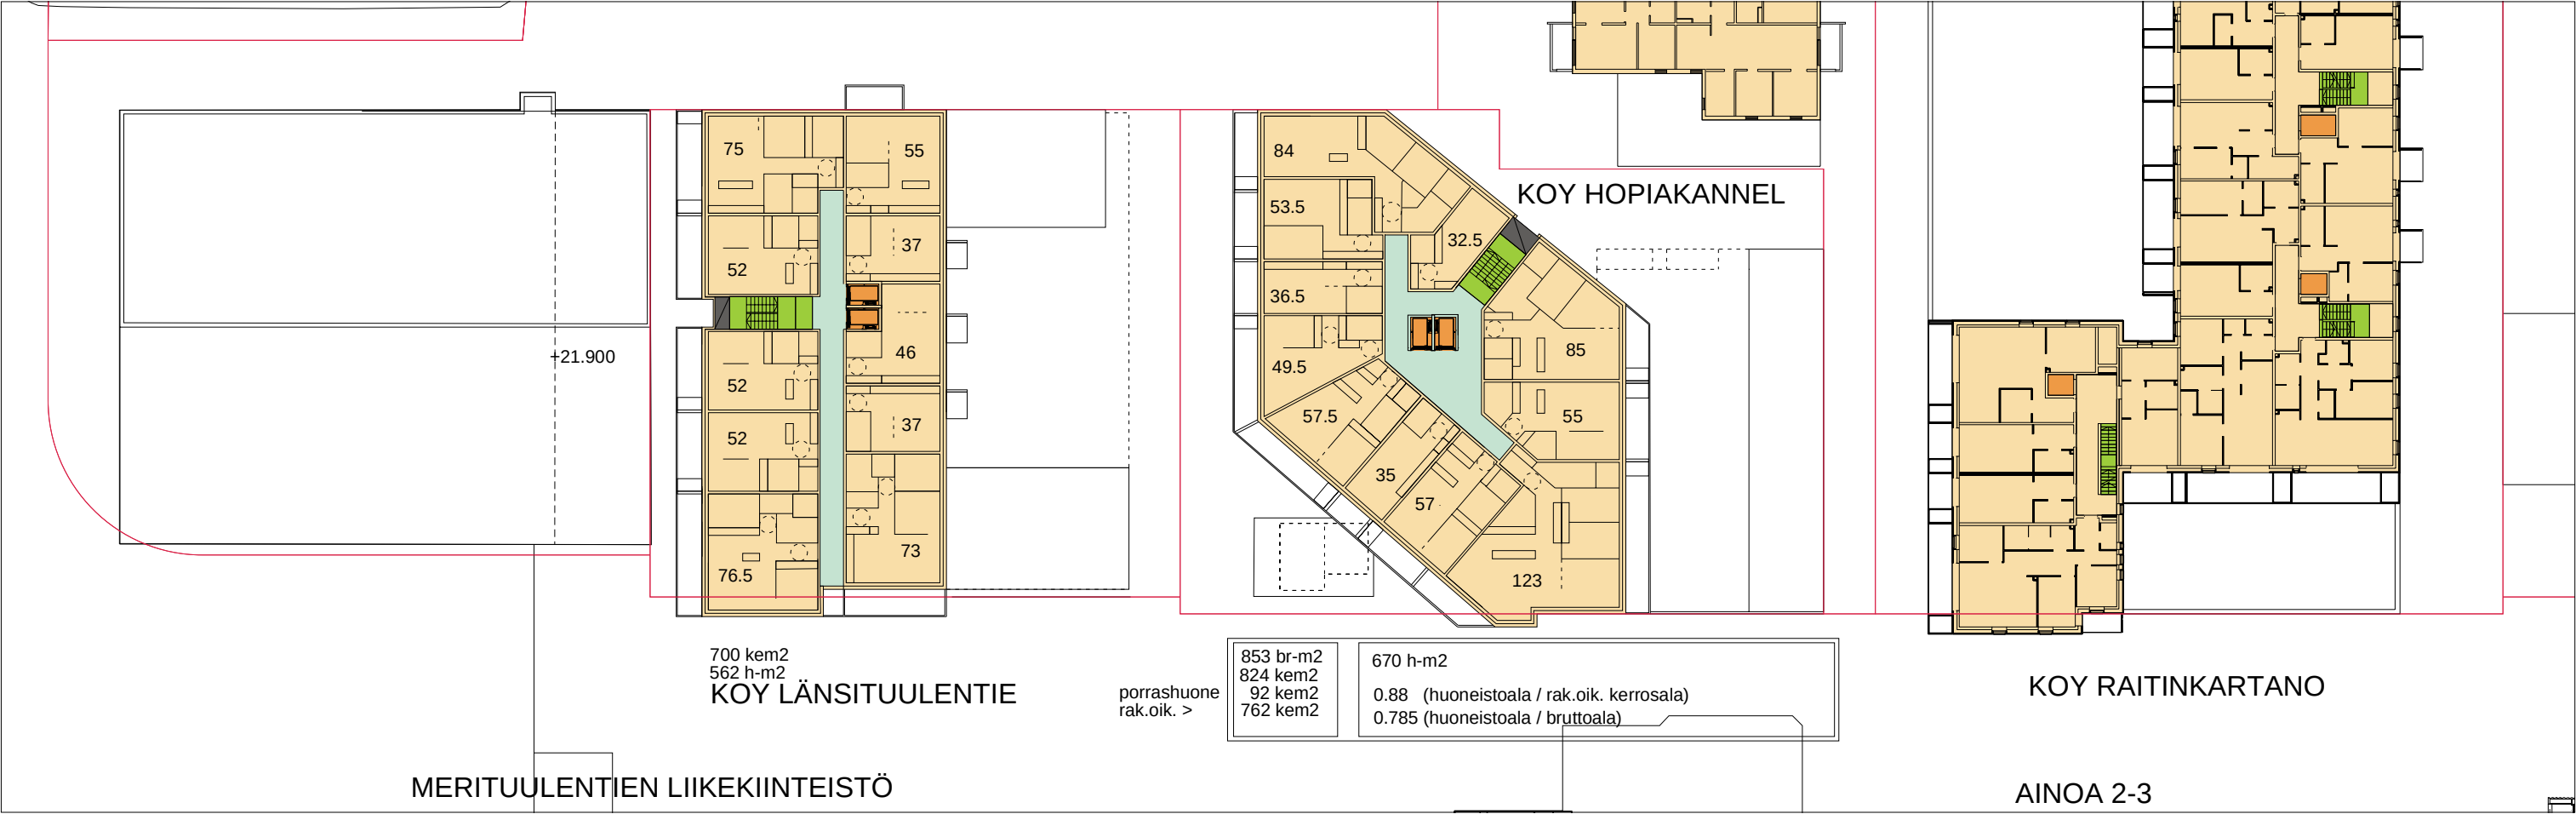


KOY LÄNSITUULENTIE, TASO n. +36:


VE1 / NORMAALIT 1 -TASOISET ASUNNOT
VE2/ 2- TASOISTEN ASUNTOJEN ALAKERTA

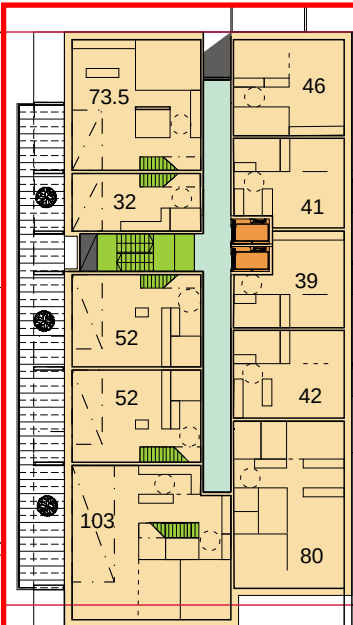


KOY LÄNSITUULENTIE

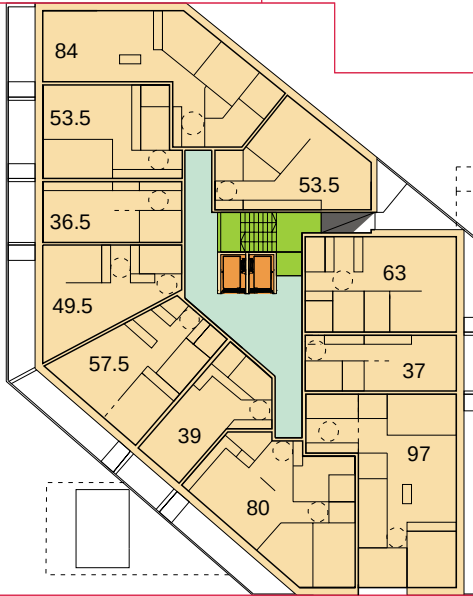

KOY HOPIAKANNEL

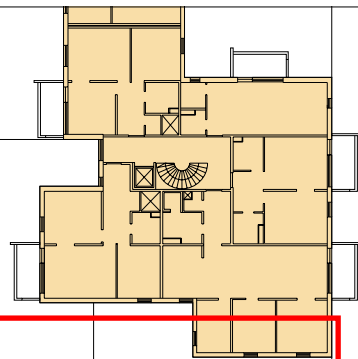




KOY RAITINKARTANO


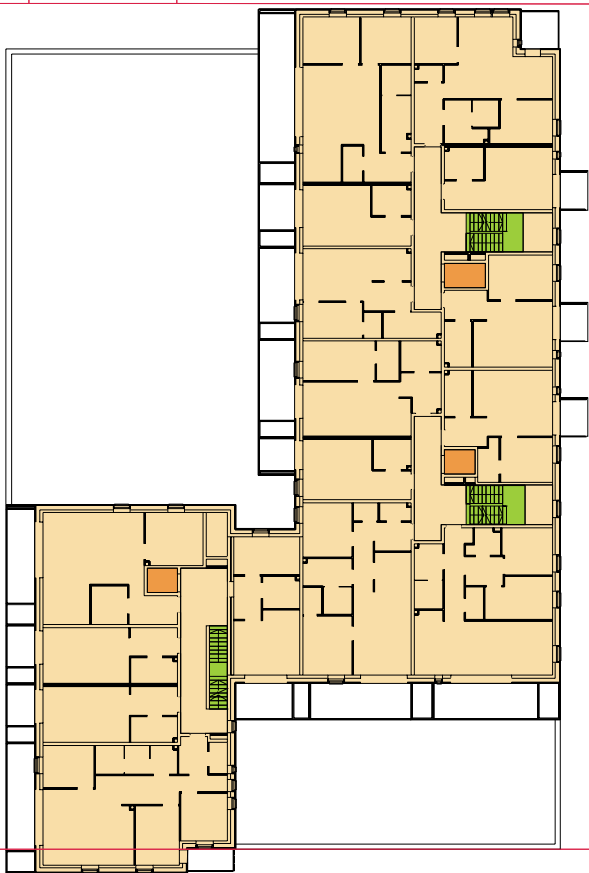



MERITUULENTIEN LIIKEKIINTEISTÖ

KOY T:LAN SÄÄSTÖTAMMI


AINOA 2-3

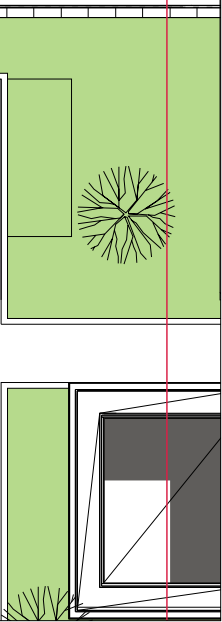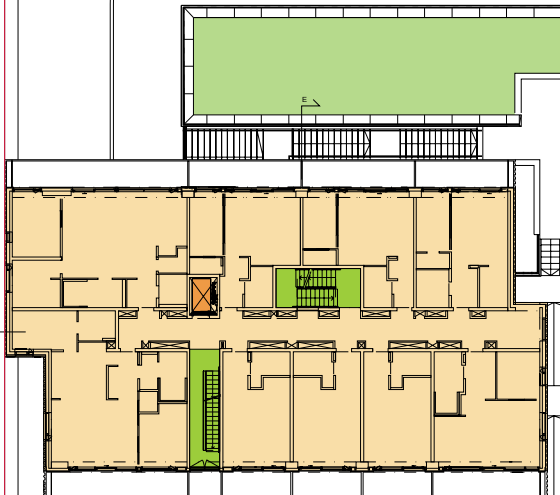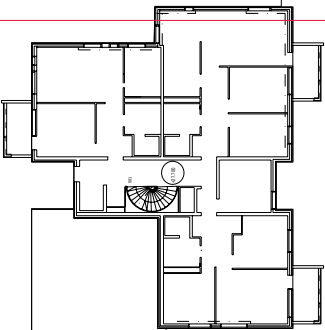

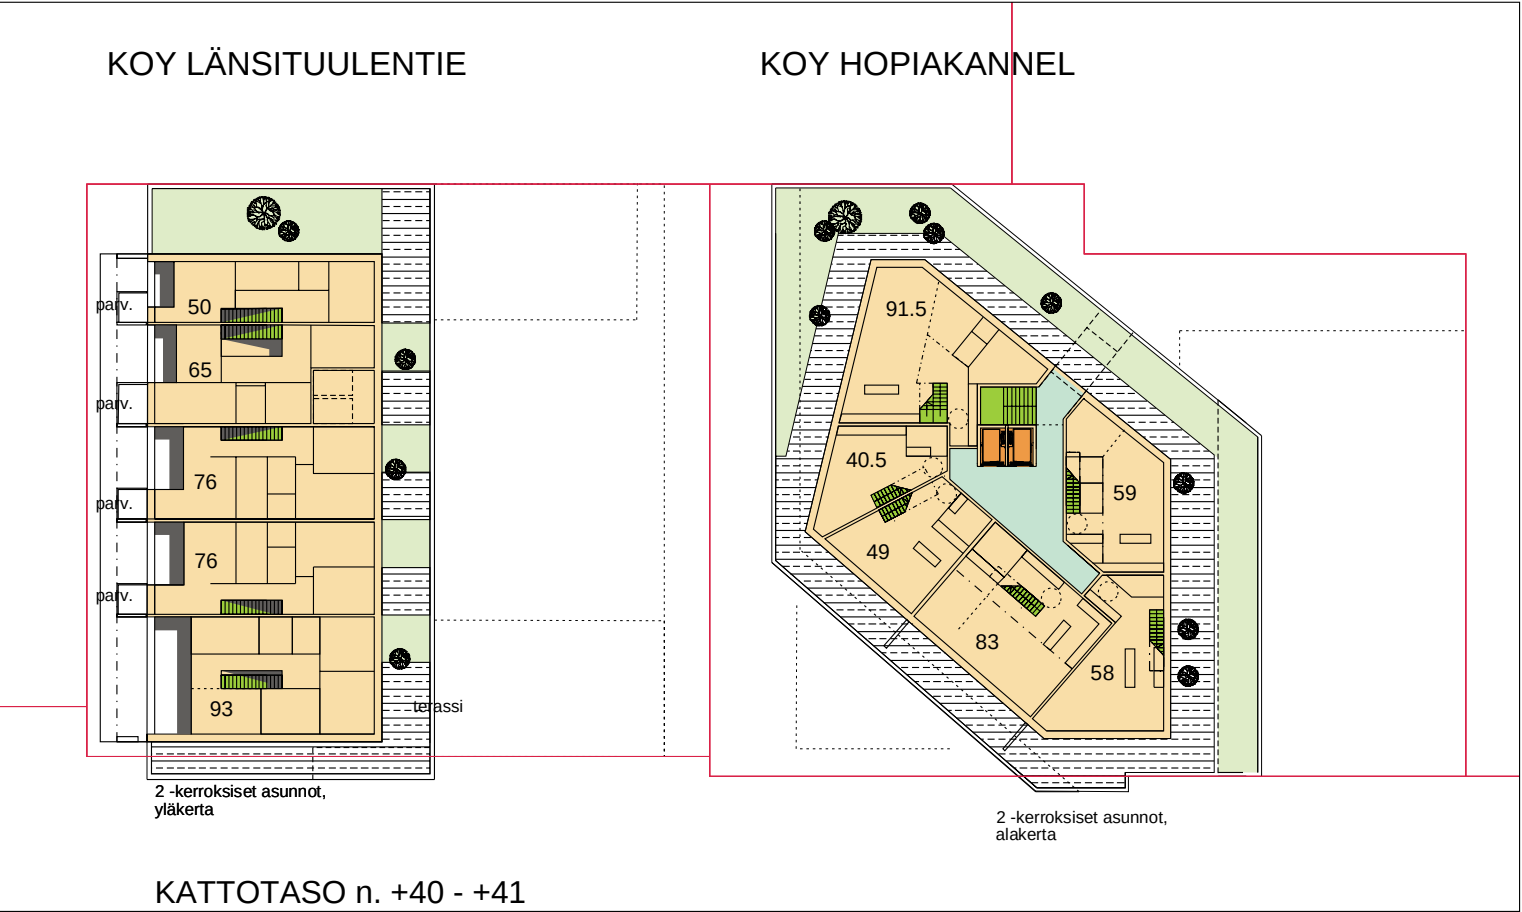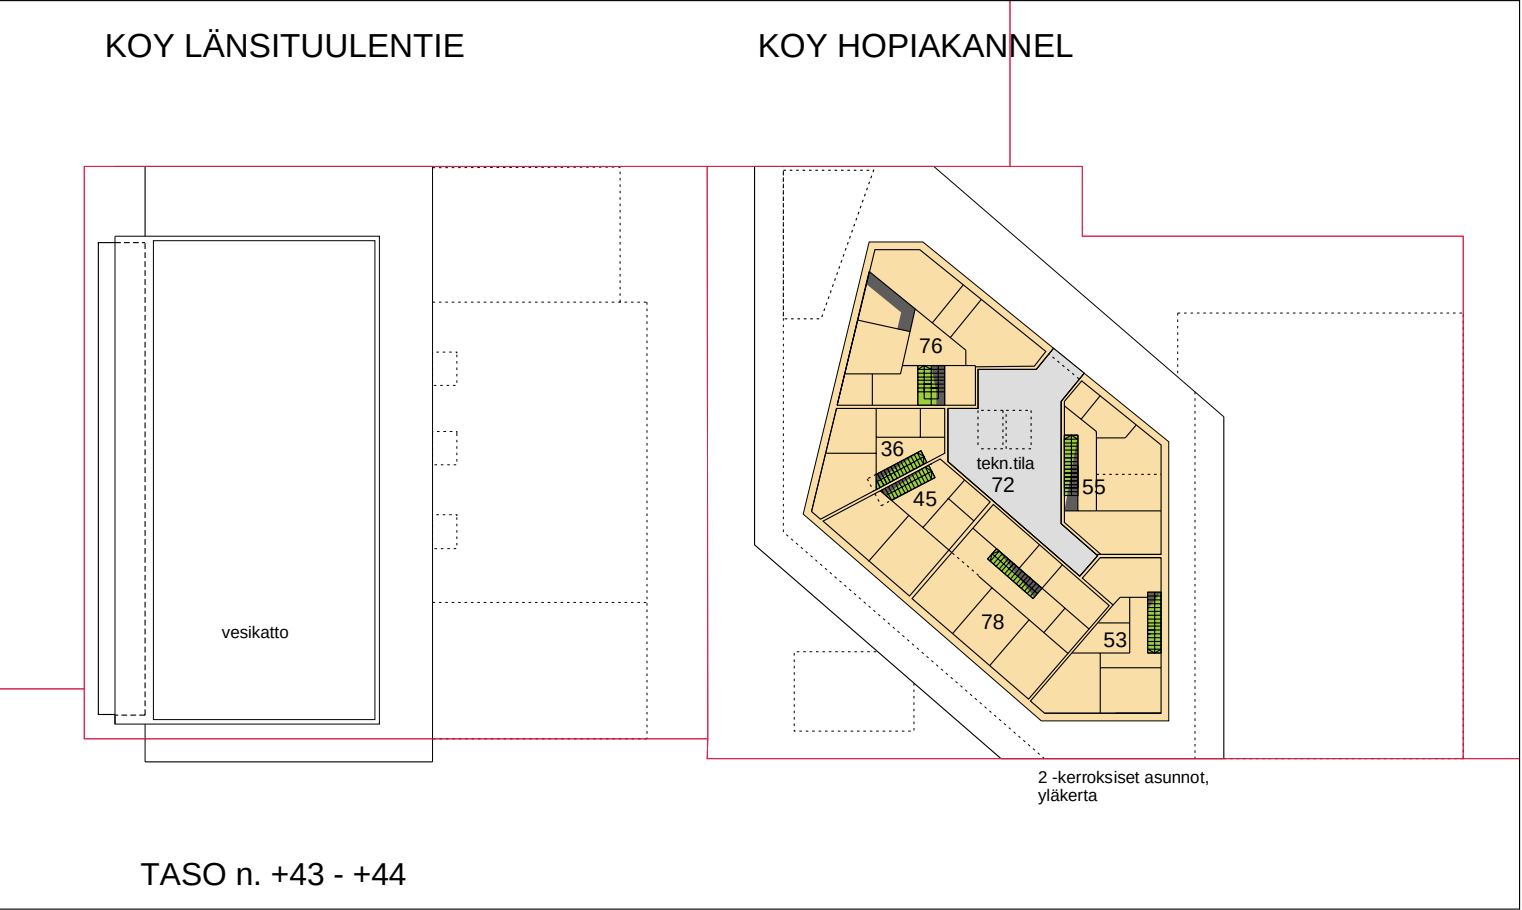


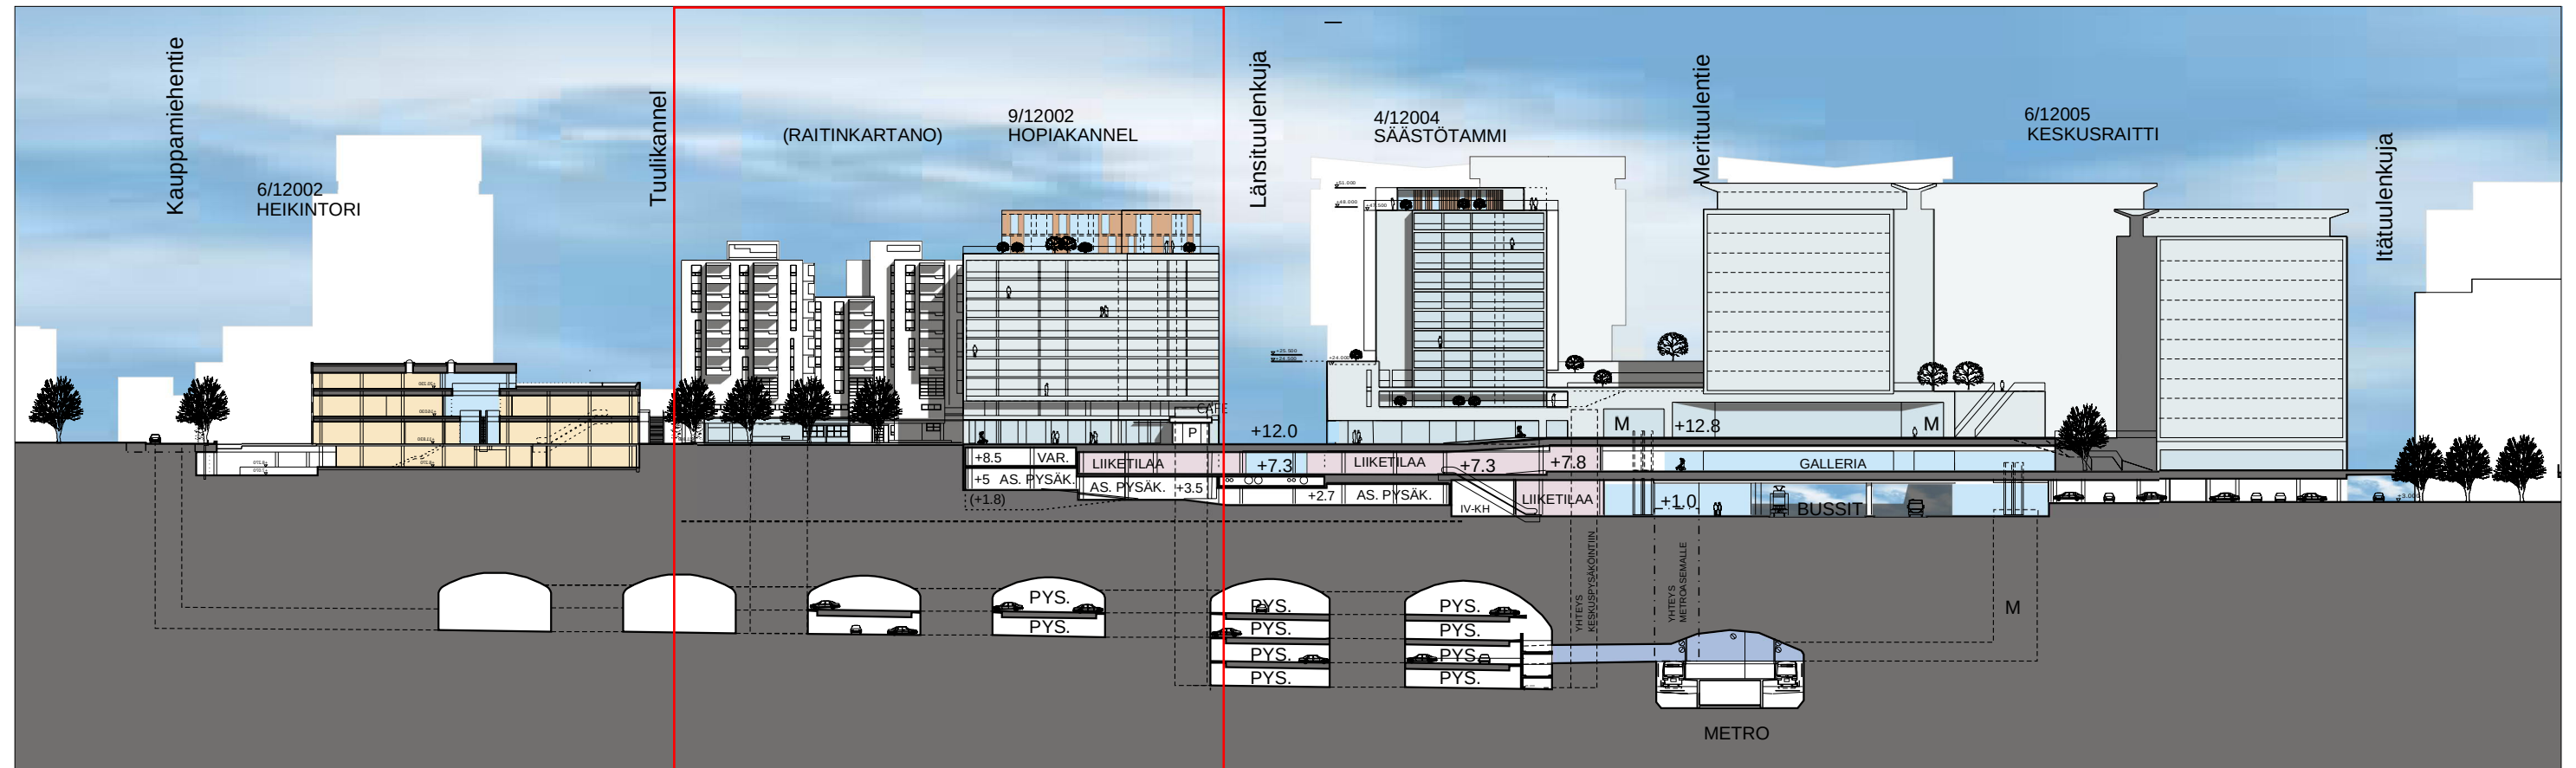



SUUNNITELMA 2030

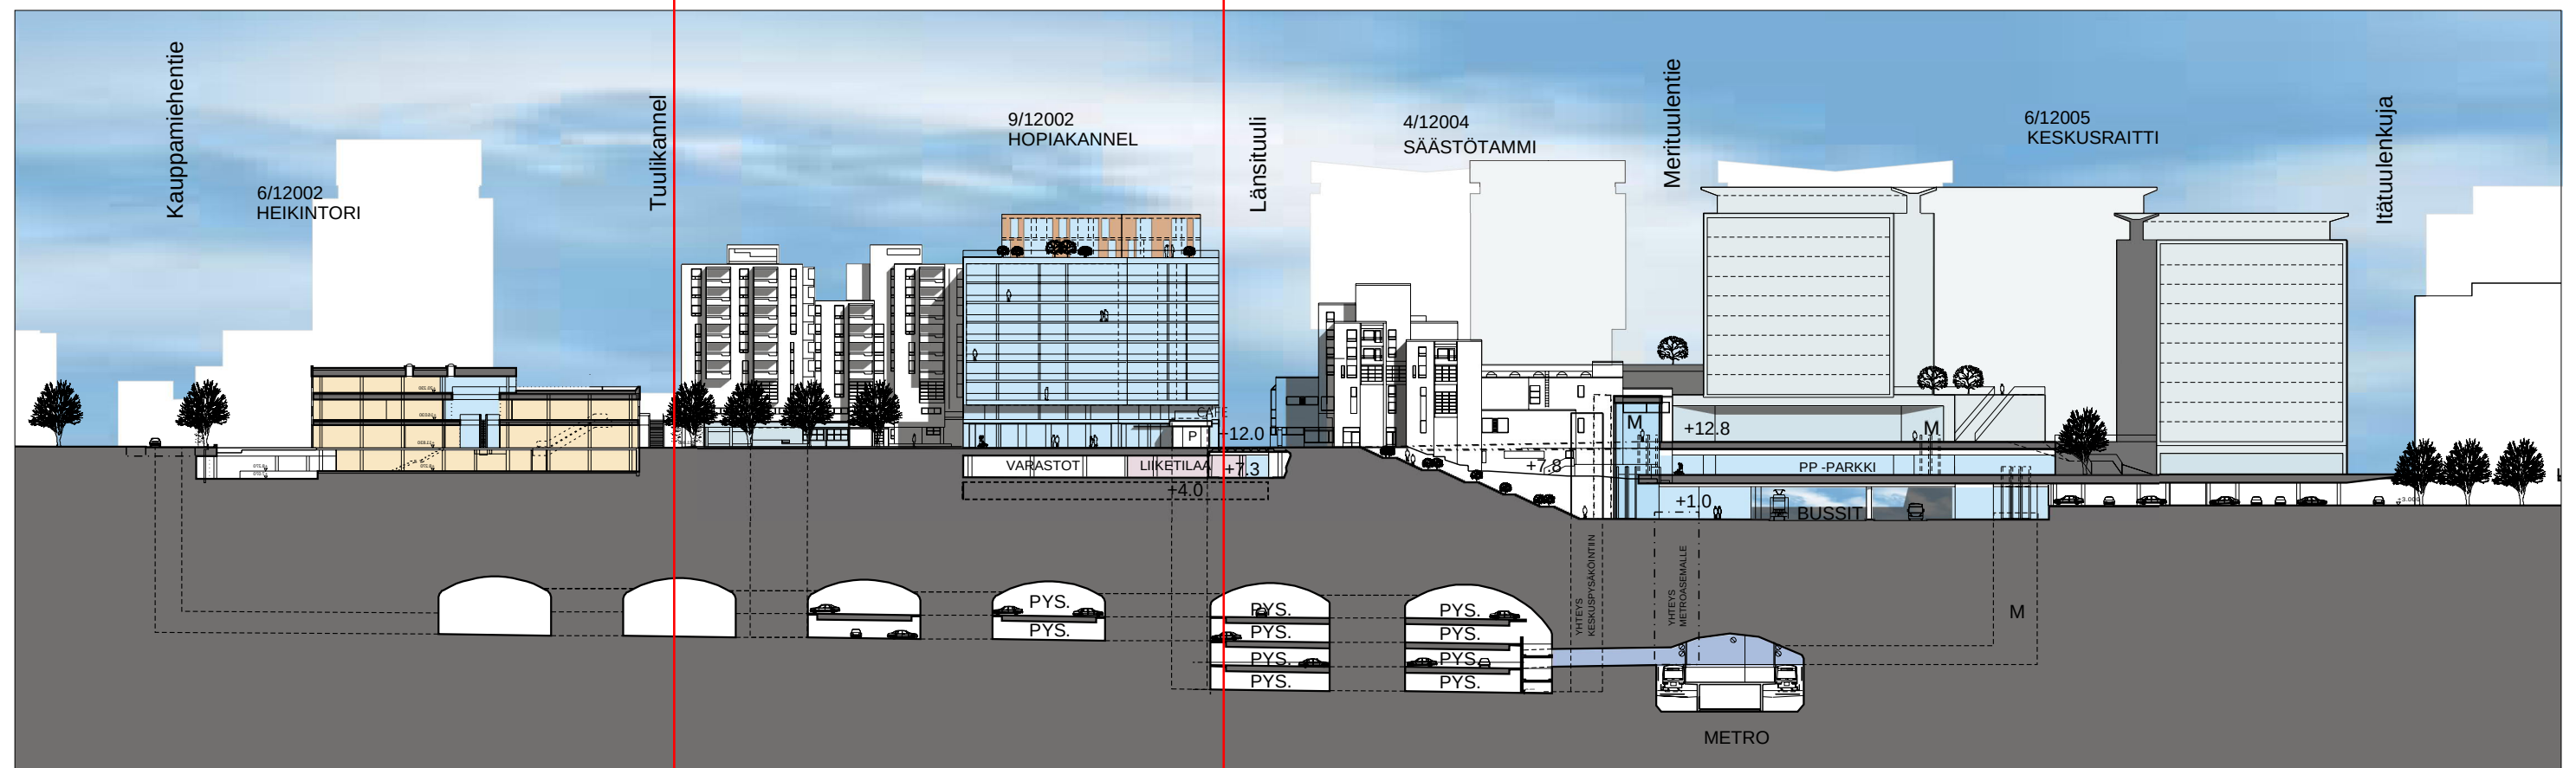

SUUNNITELMA 2025

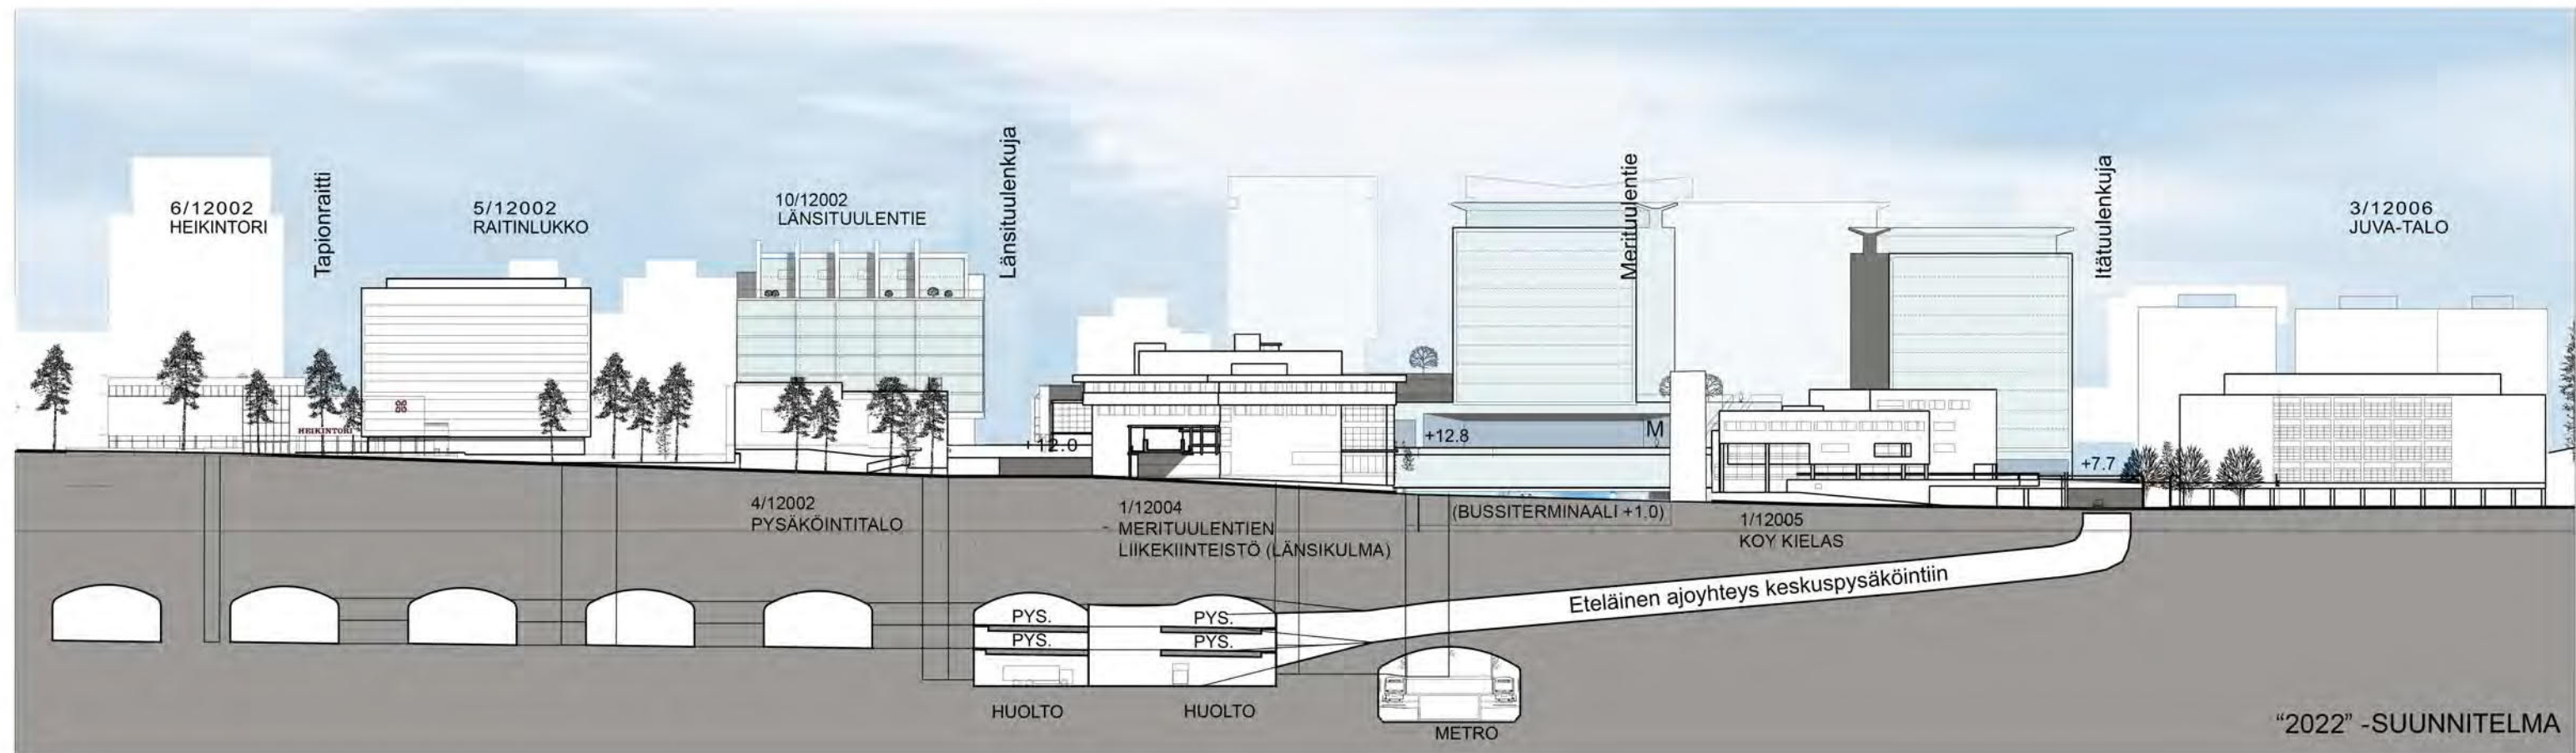

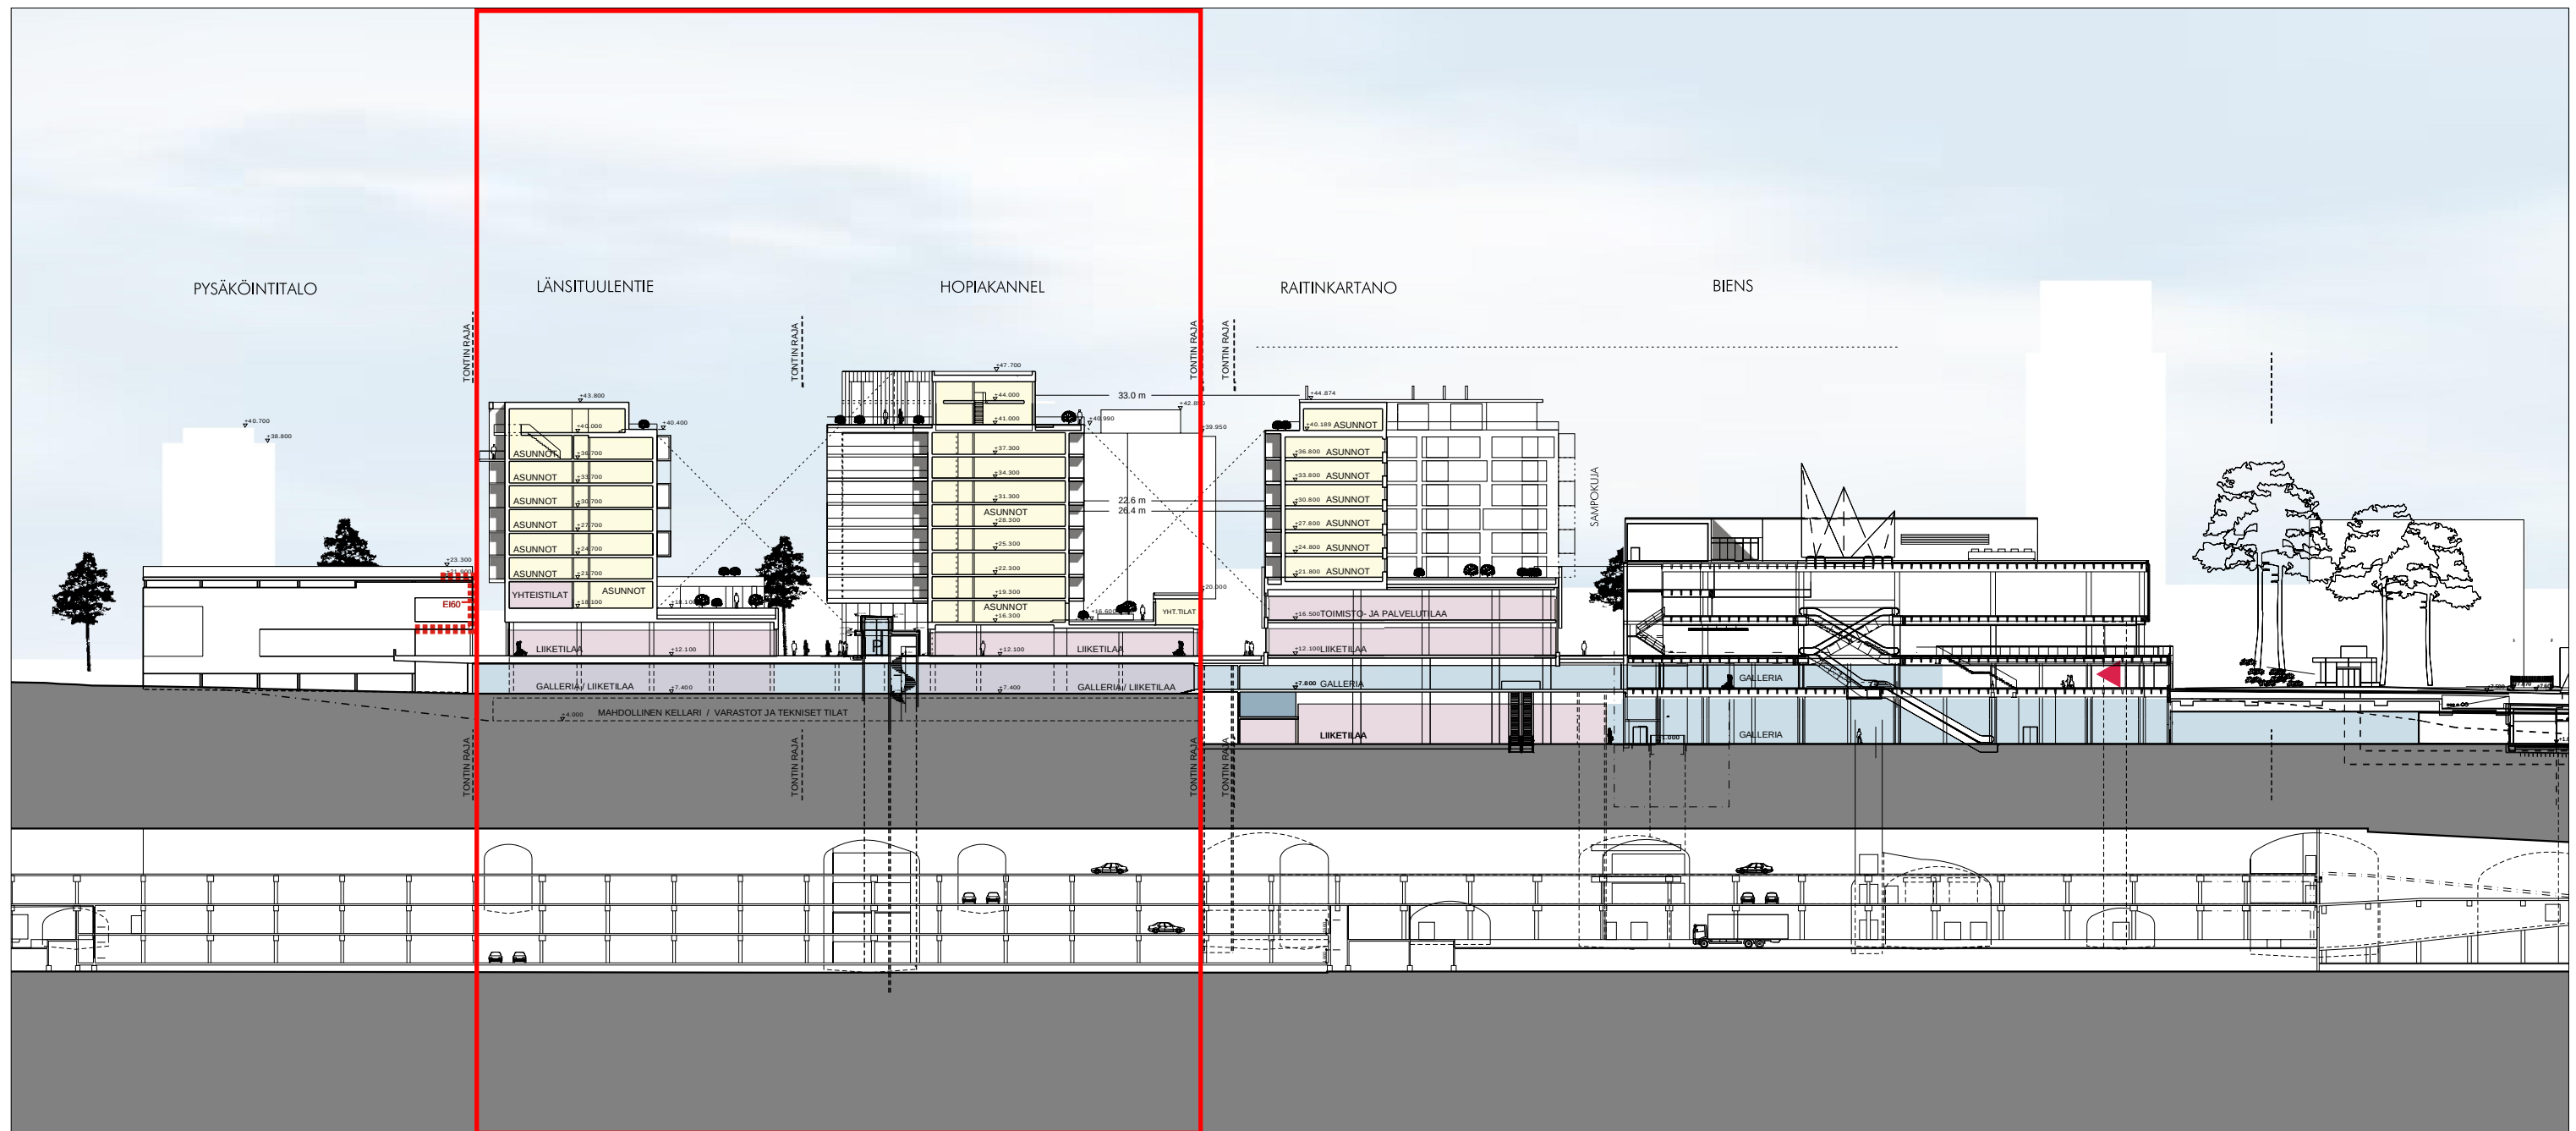

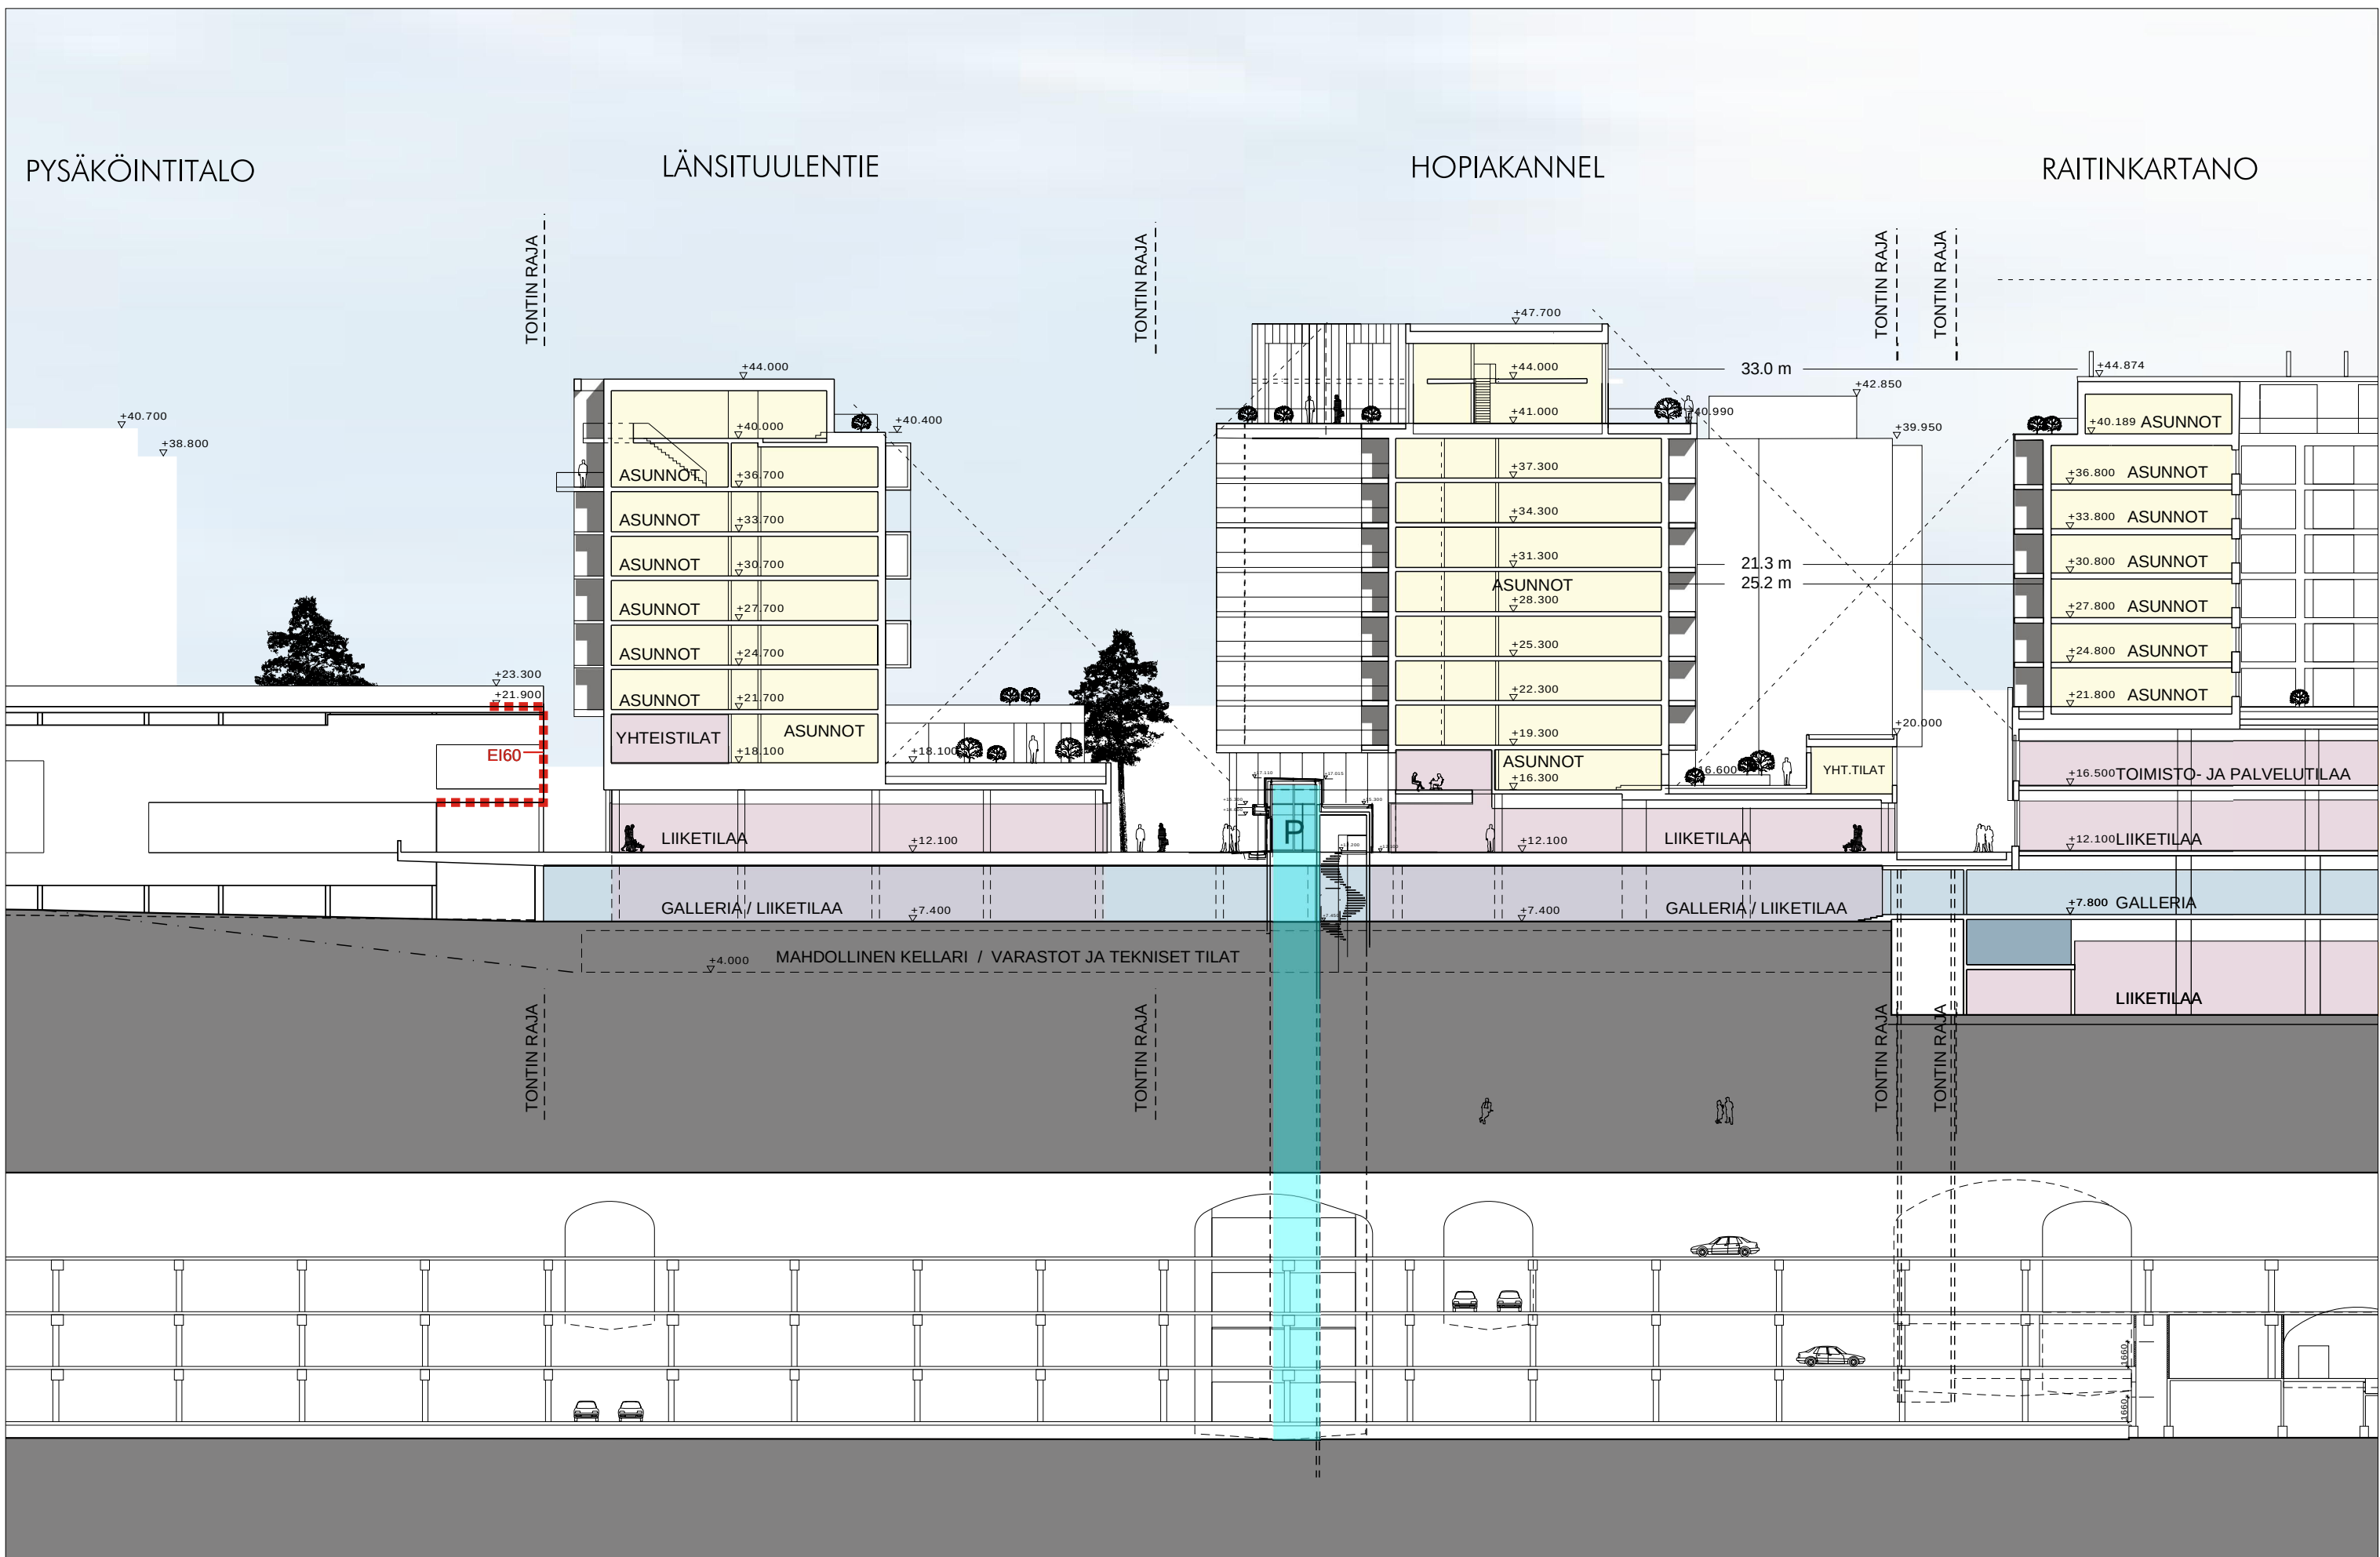



TAPIOLAN KESKUSTA LUOTEESTA, UUDISTUNUT LÄNSITUULENAUKIO



NÄKYMÄ LUOTEESTA, UUDISTUVA LÄNSITUULENAUKIO




TAPIOLAN UUSI KESKUSTA LOUNAASTA , KOY SÄÄSTÖTAMMI NYKYISELLÄÄN



TAPIOLAN KESKUSTA LÄNNESTÄ, KOY SÄÄSTÖTAMMI NYKYISELLÄÄN



TAPIOLAN KESKUSTA POHJOISESTA

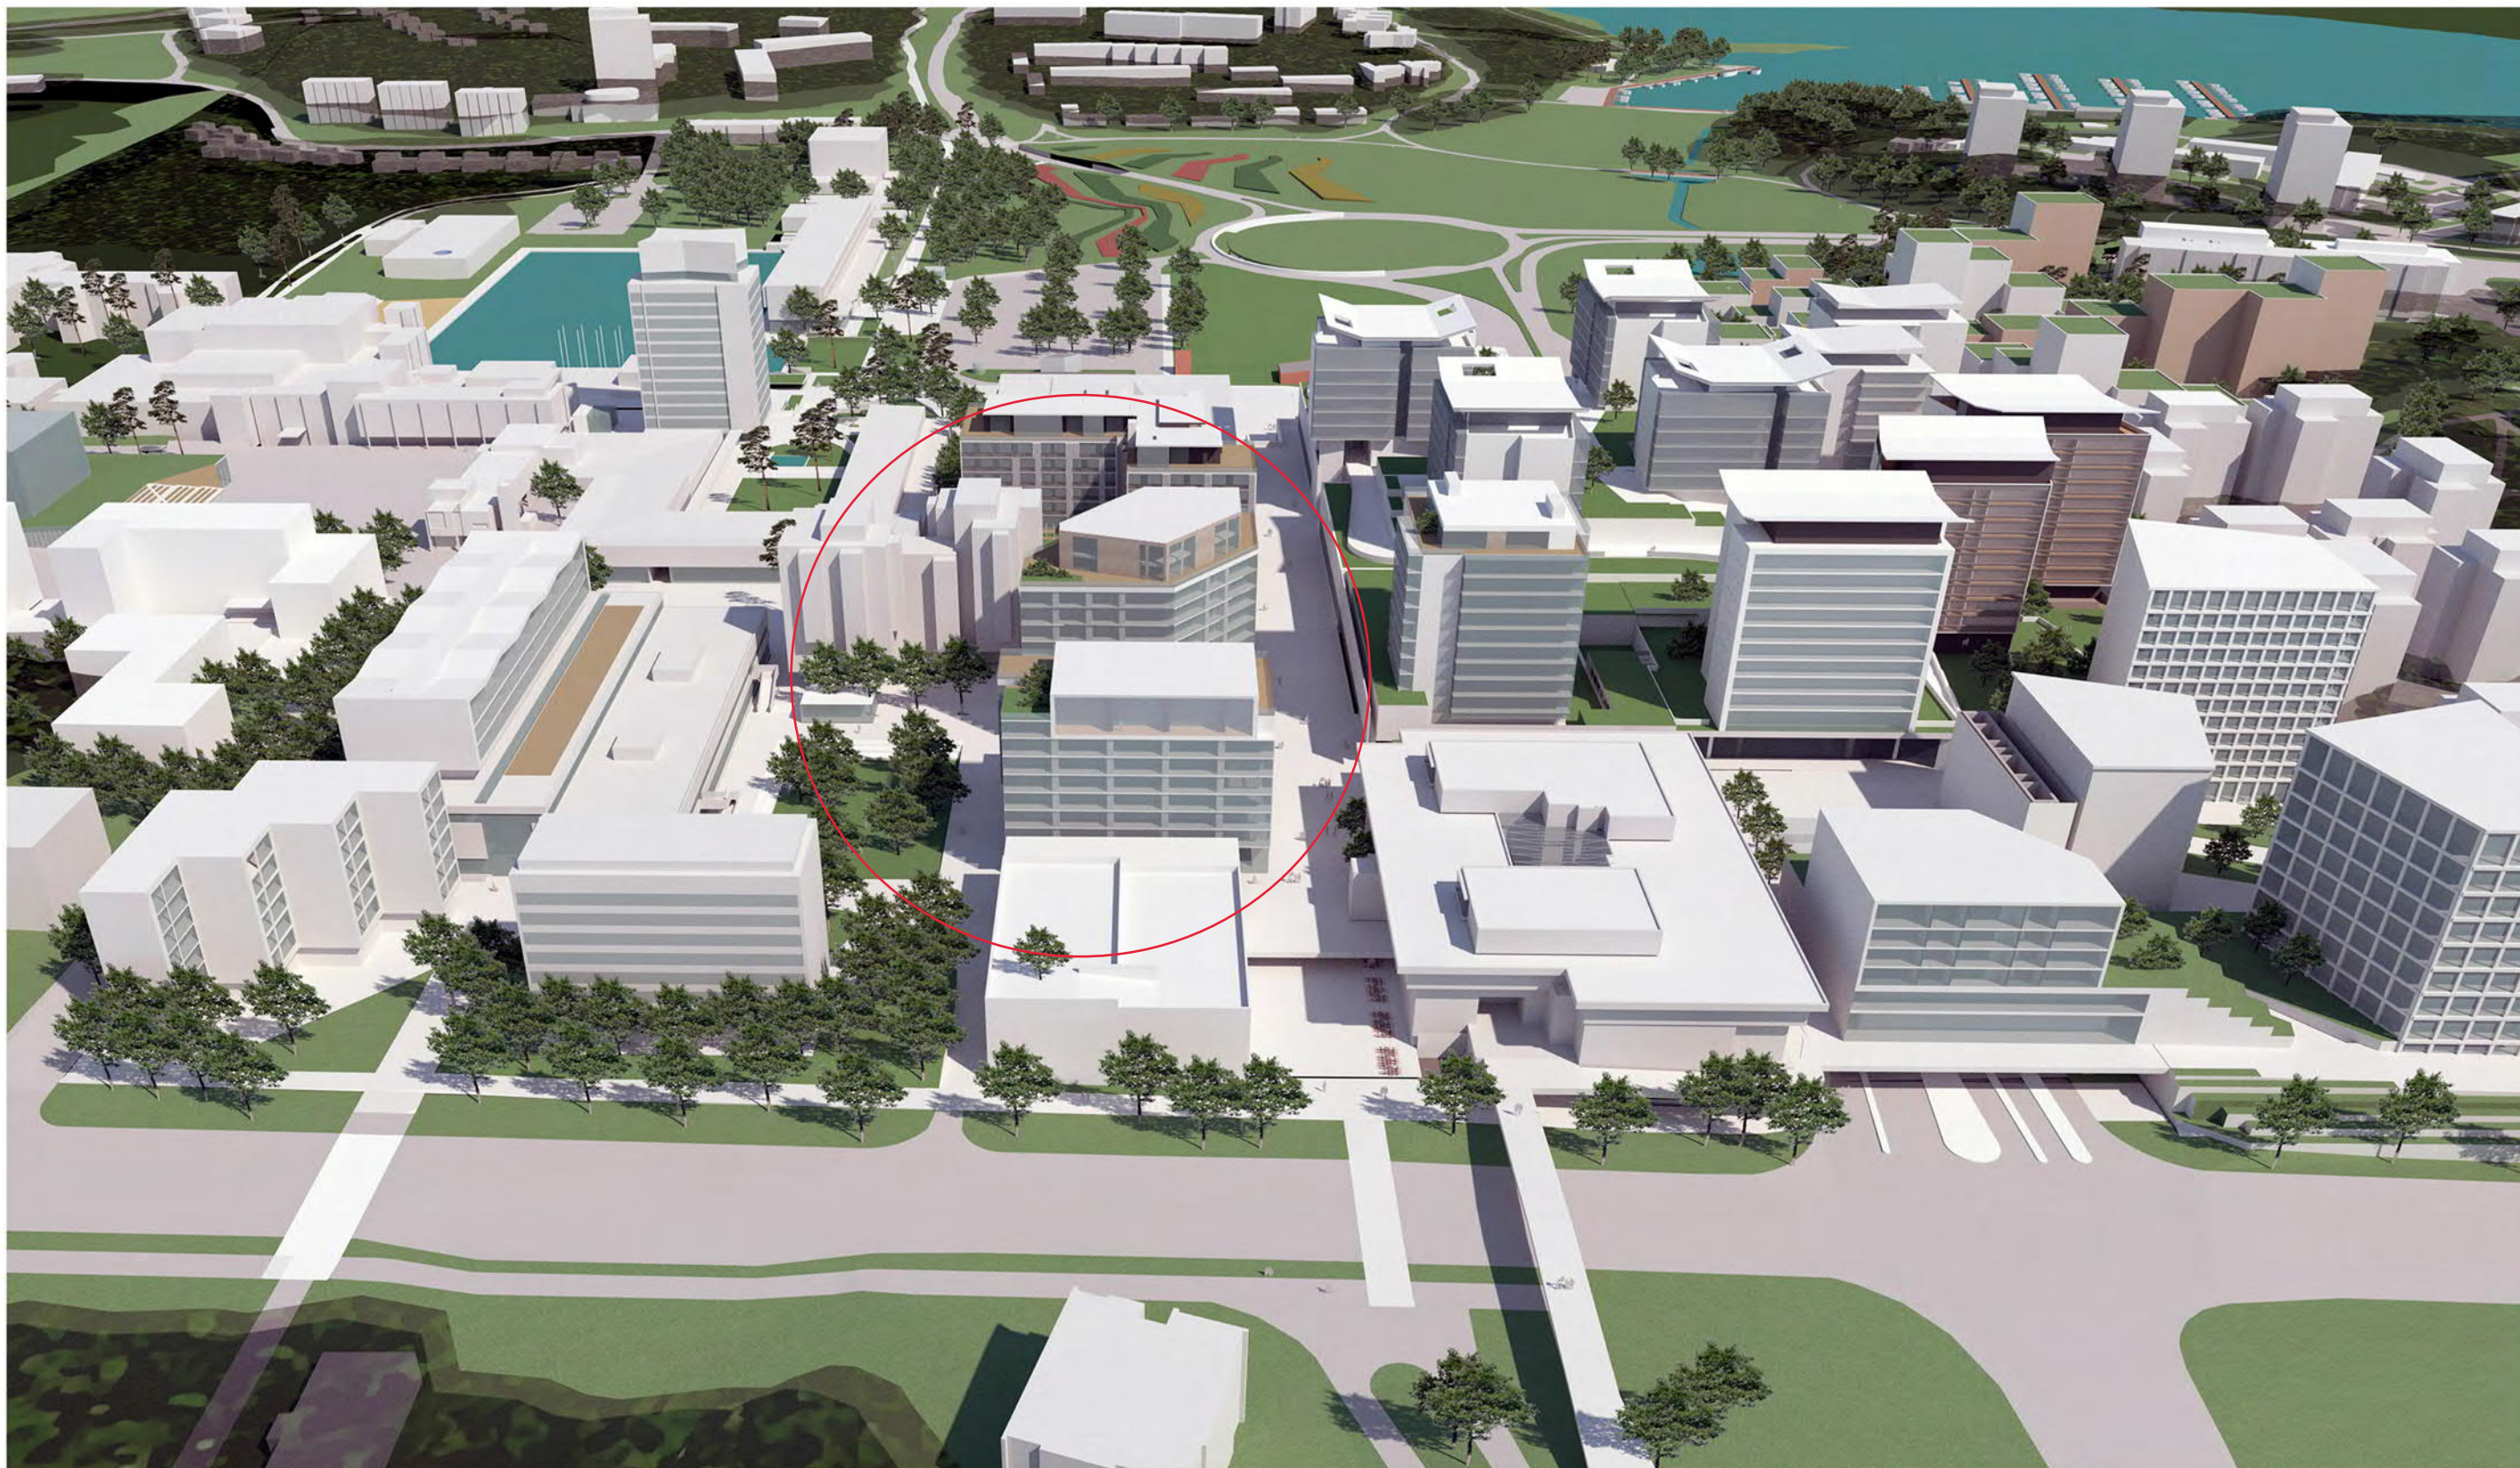

KESKUSTA LÄNNESTÄ, ETUALALLA POHJANTIE



TAPIOLAN UUDISTUVA KESKUSTA LÄNNESTÄ



NÄKYMÄ MERITUULENTORILTA JA METROLTA SAAPUESSA



NÄKYMÄ LÄNSITUULENAUKION SUUNNASTA




TAPIOLAN KESKUSTAN LÄNSIREUNA



KESKUSTAN LÄHESTYMINEN LÄNNESTÄ, ETUALALLA PYSÄKÖINTITALON TAKANA KOY LÄNSITUULENTIE



TAPIOLAN KESKUSTA LOUNAASTA

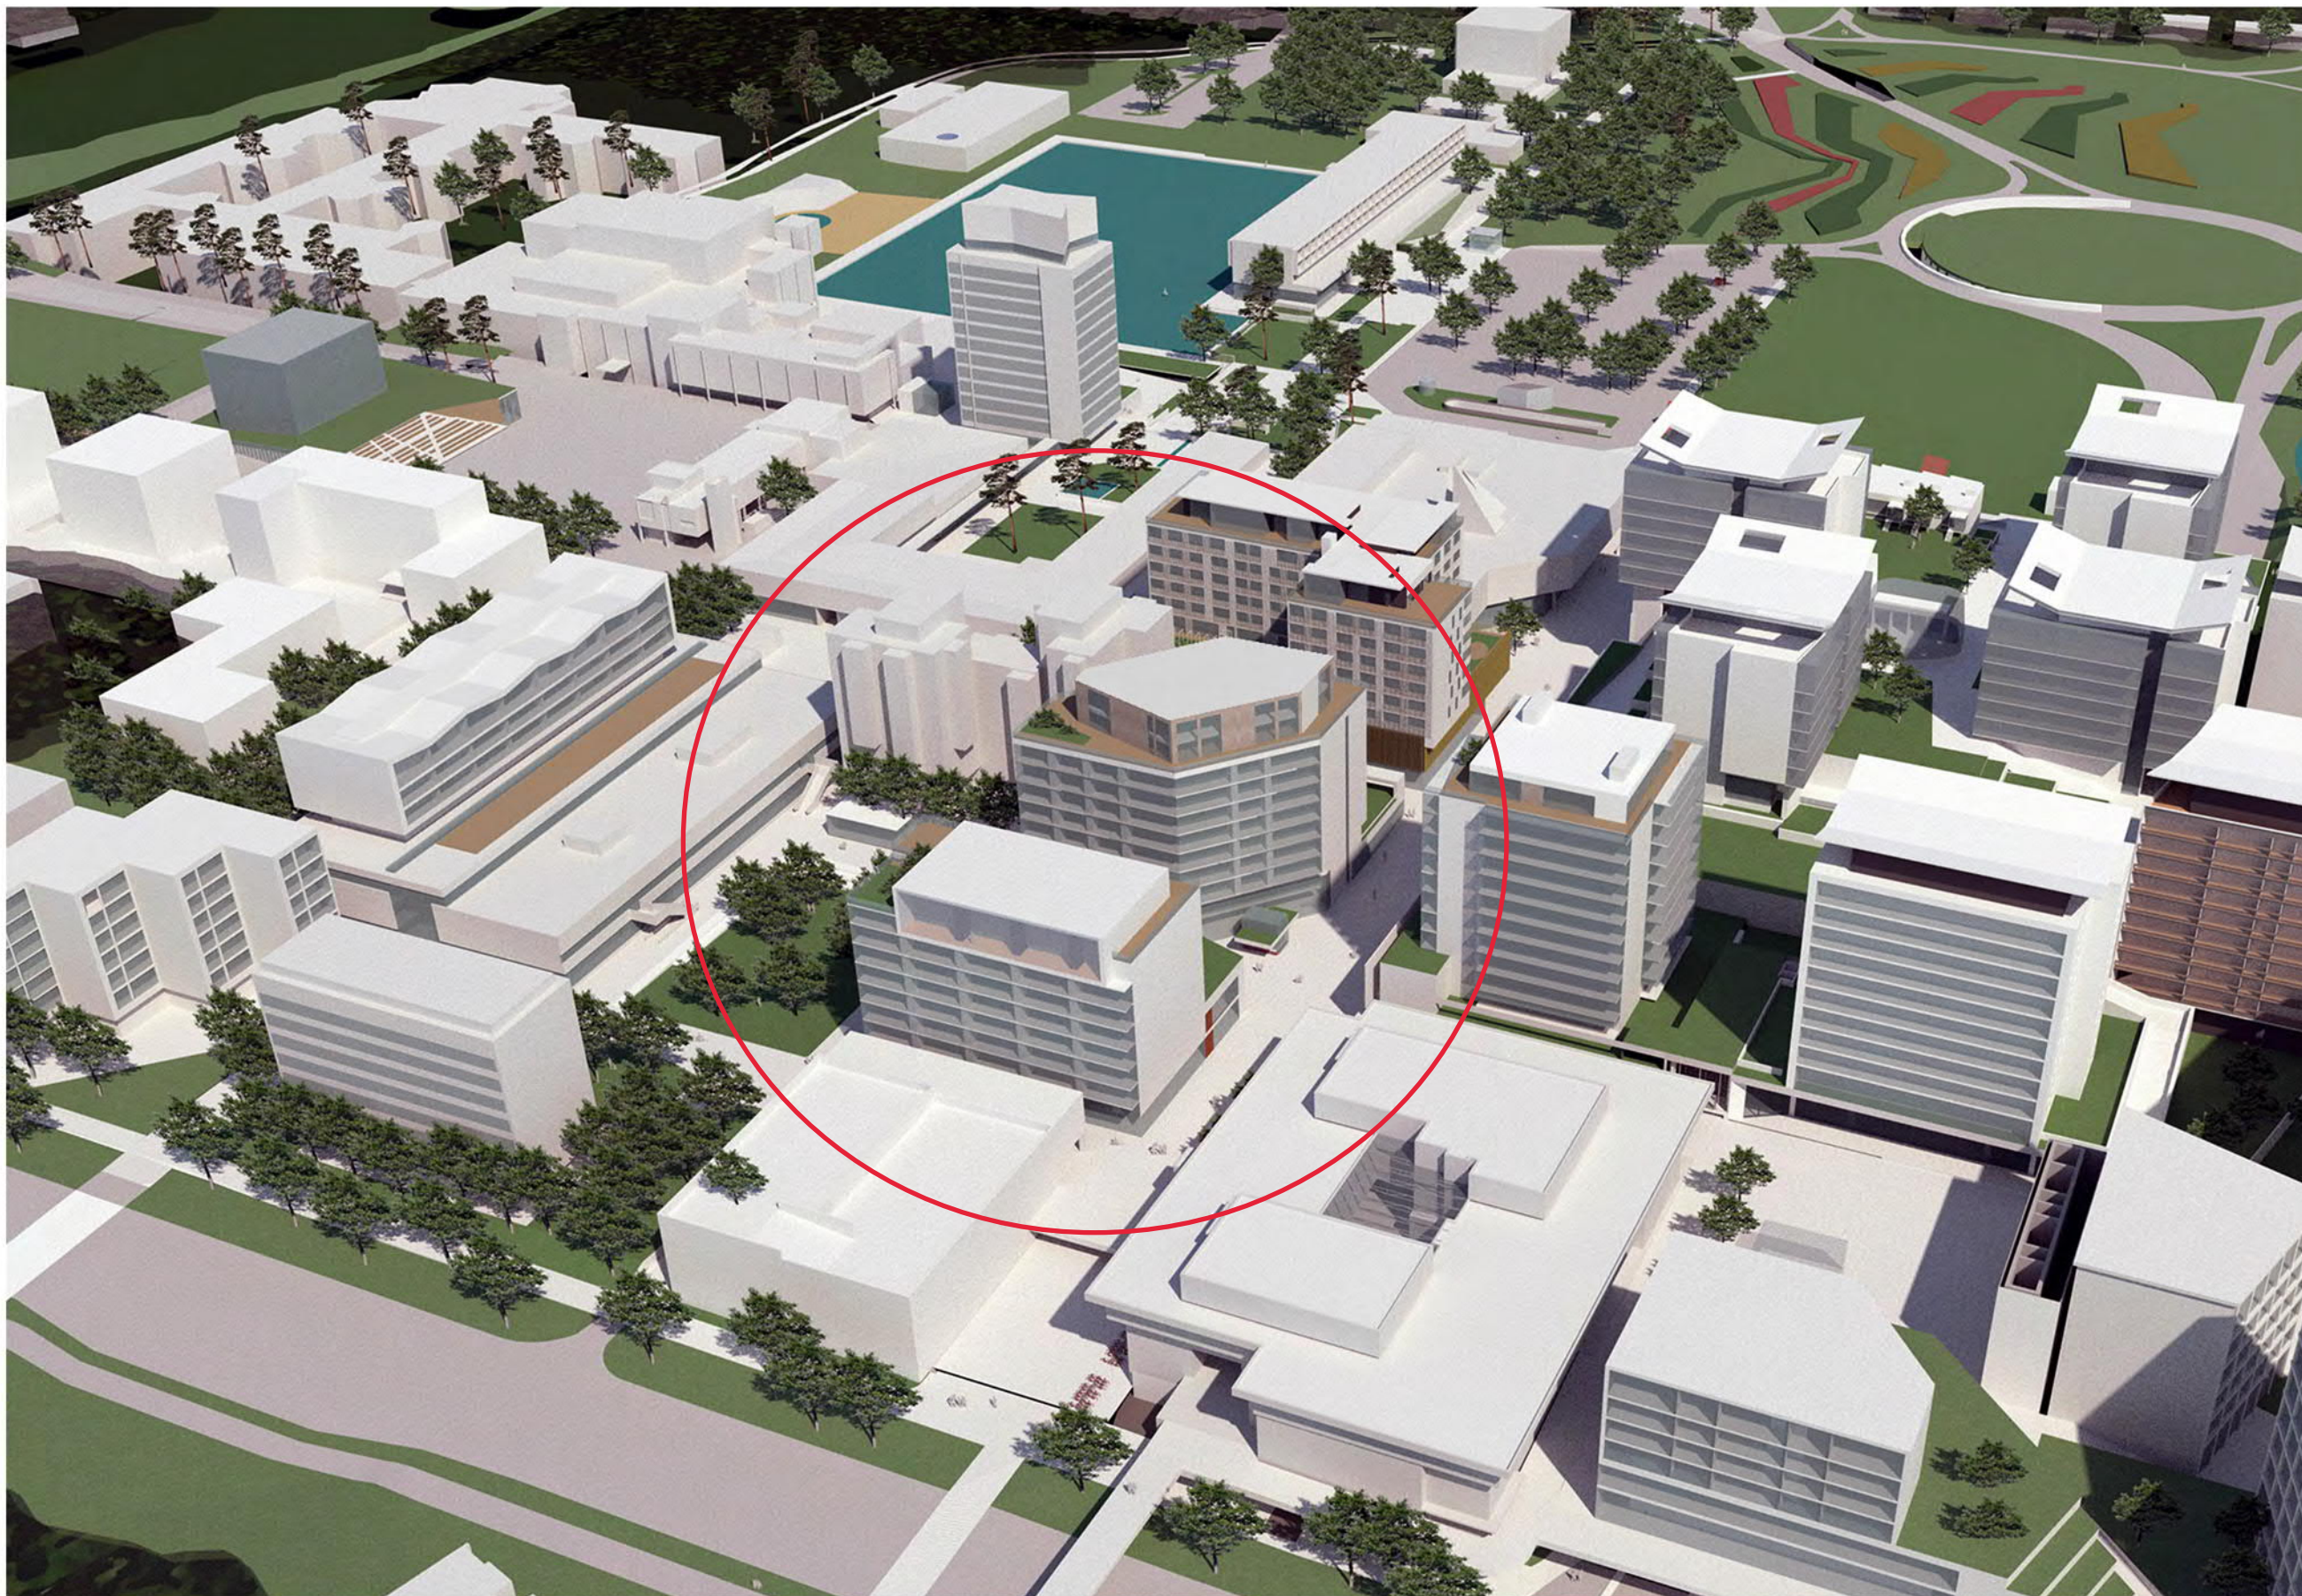




LÄNSITUULEN JA LÄNSITUULENAUKION ALUE

KOY HOPIAKANNEL & KOY LÄNSITUULENTIE

VIITESUUNNITELMA, ve2 / 1.3.2018

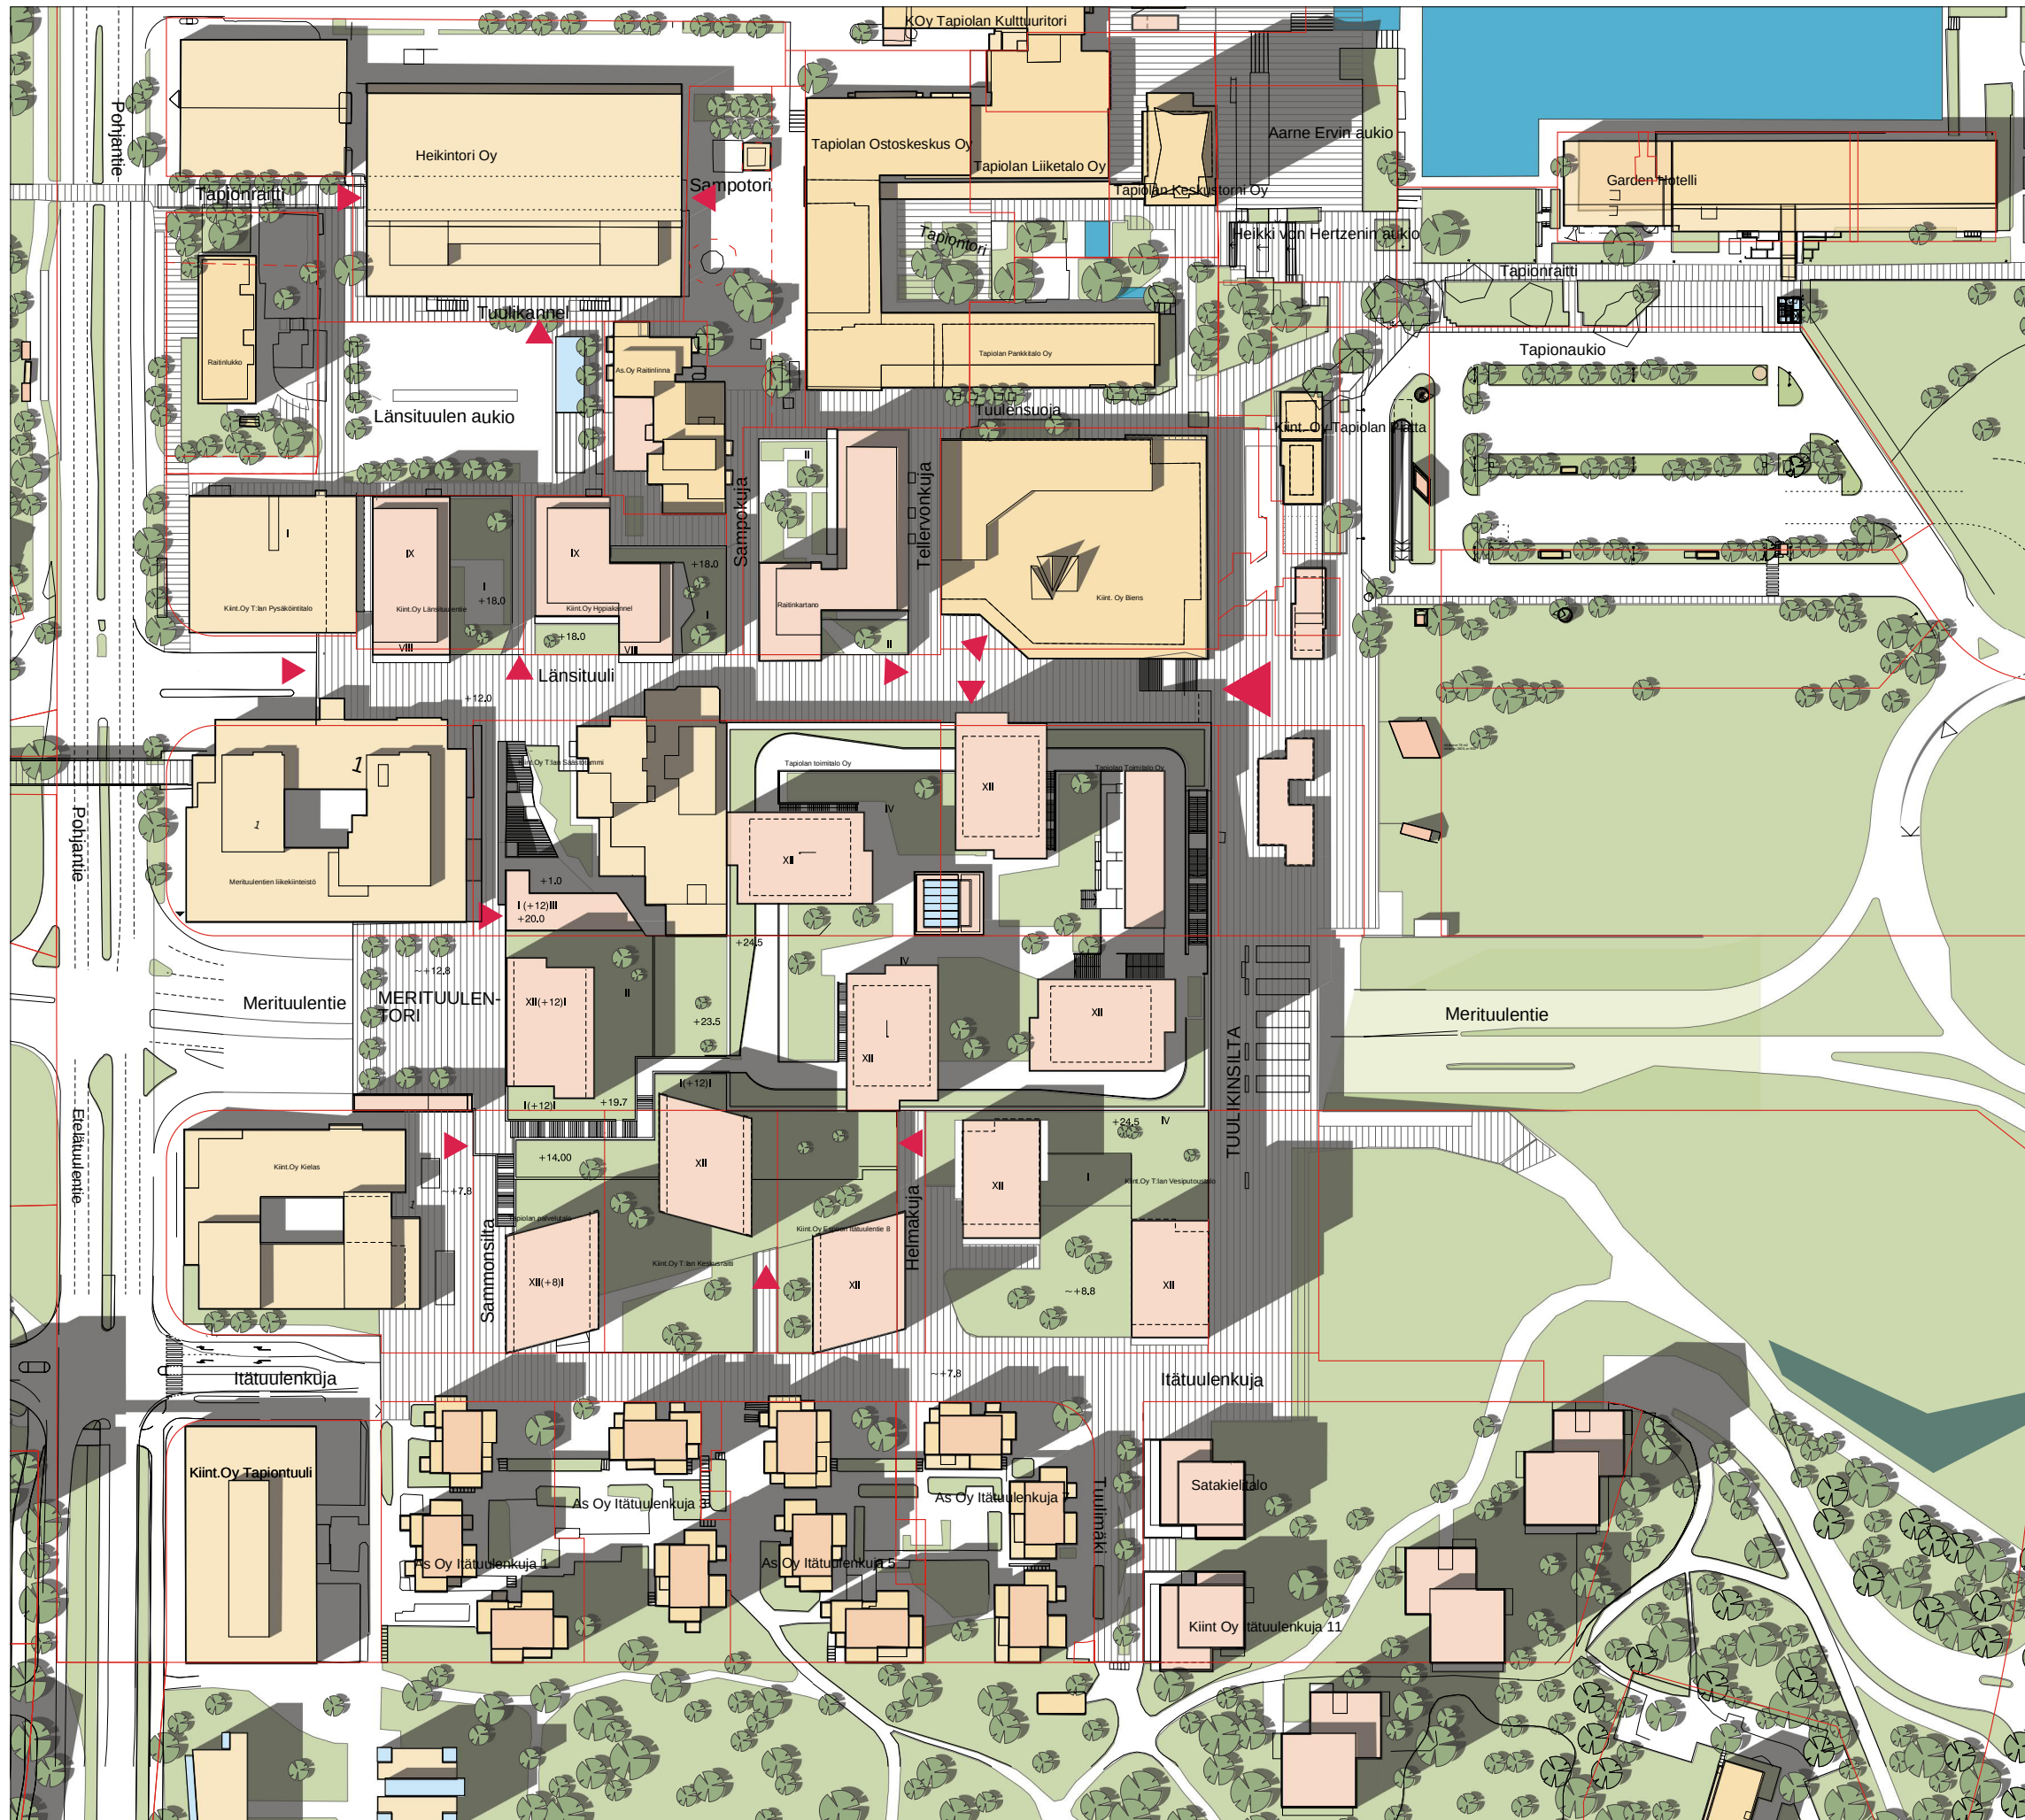

TAPIOLAN KESKUSPROJEKTI

VIITESUUNNITELMA 2017

- NYKYISET RAKENNUKSET
- UUDISRAKENNUKSET

v2025, ve2

0 50 100

ALUEKUVA 28.02.2017




ÖINTITALO

LÄNSITUULENTIE

HOPIAKANNEL



RAITINKARTANO

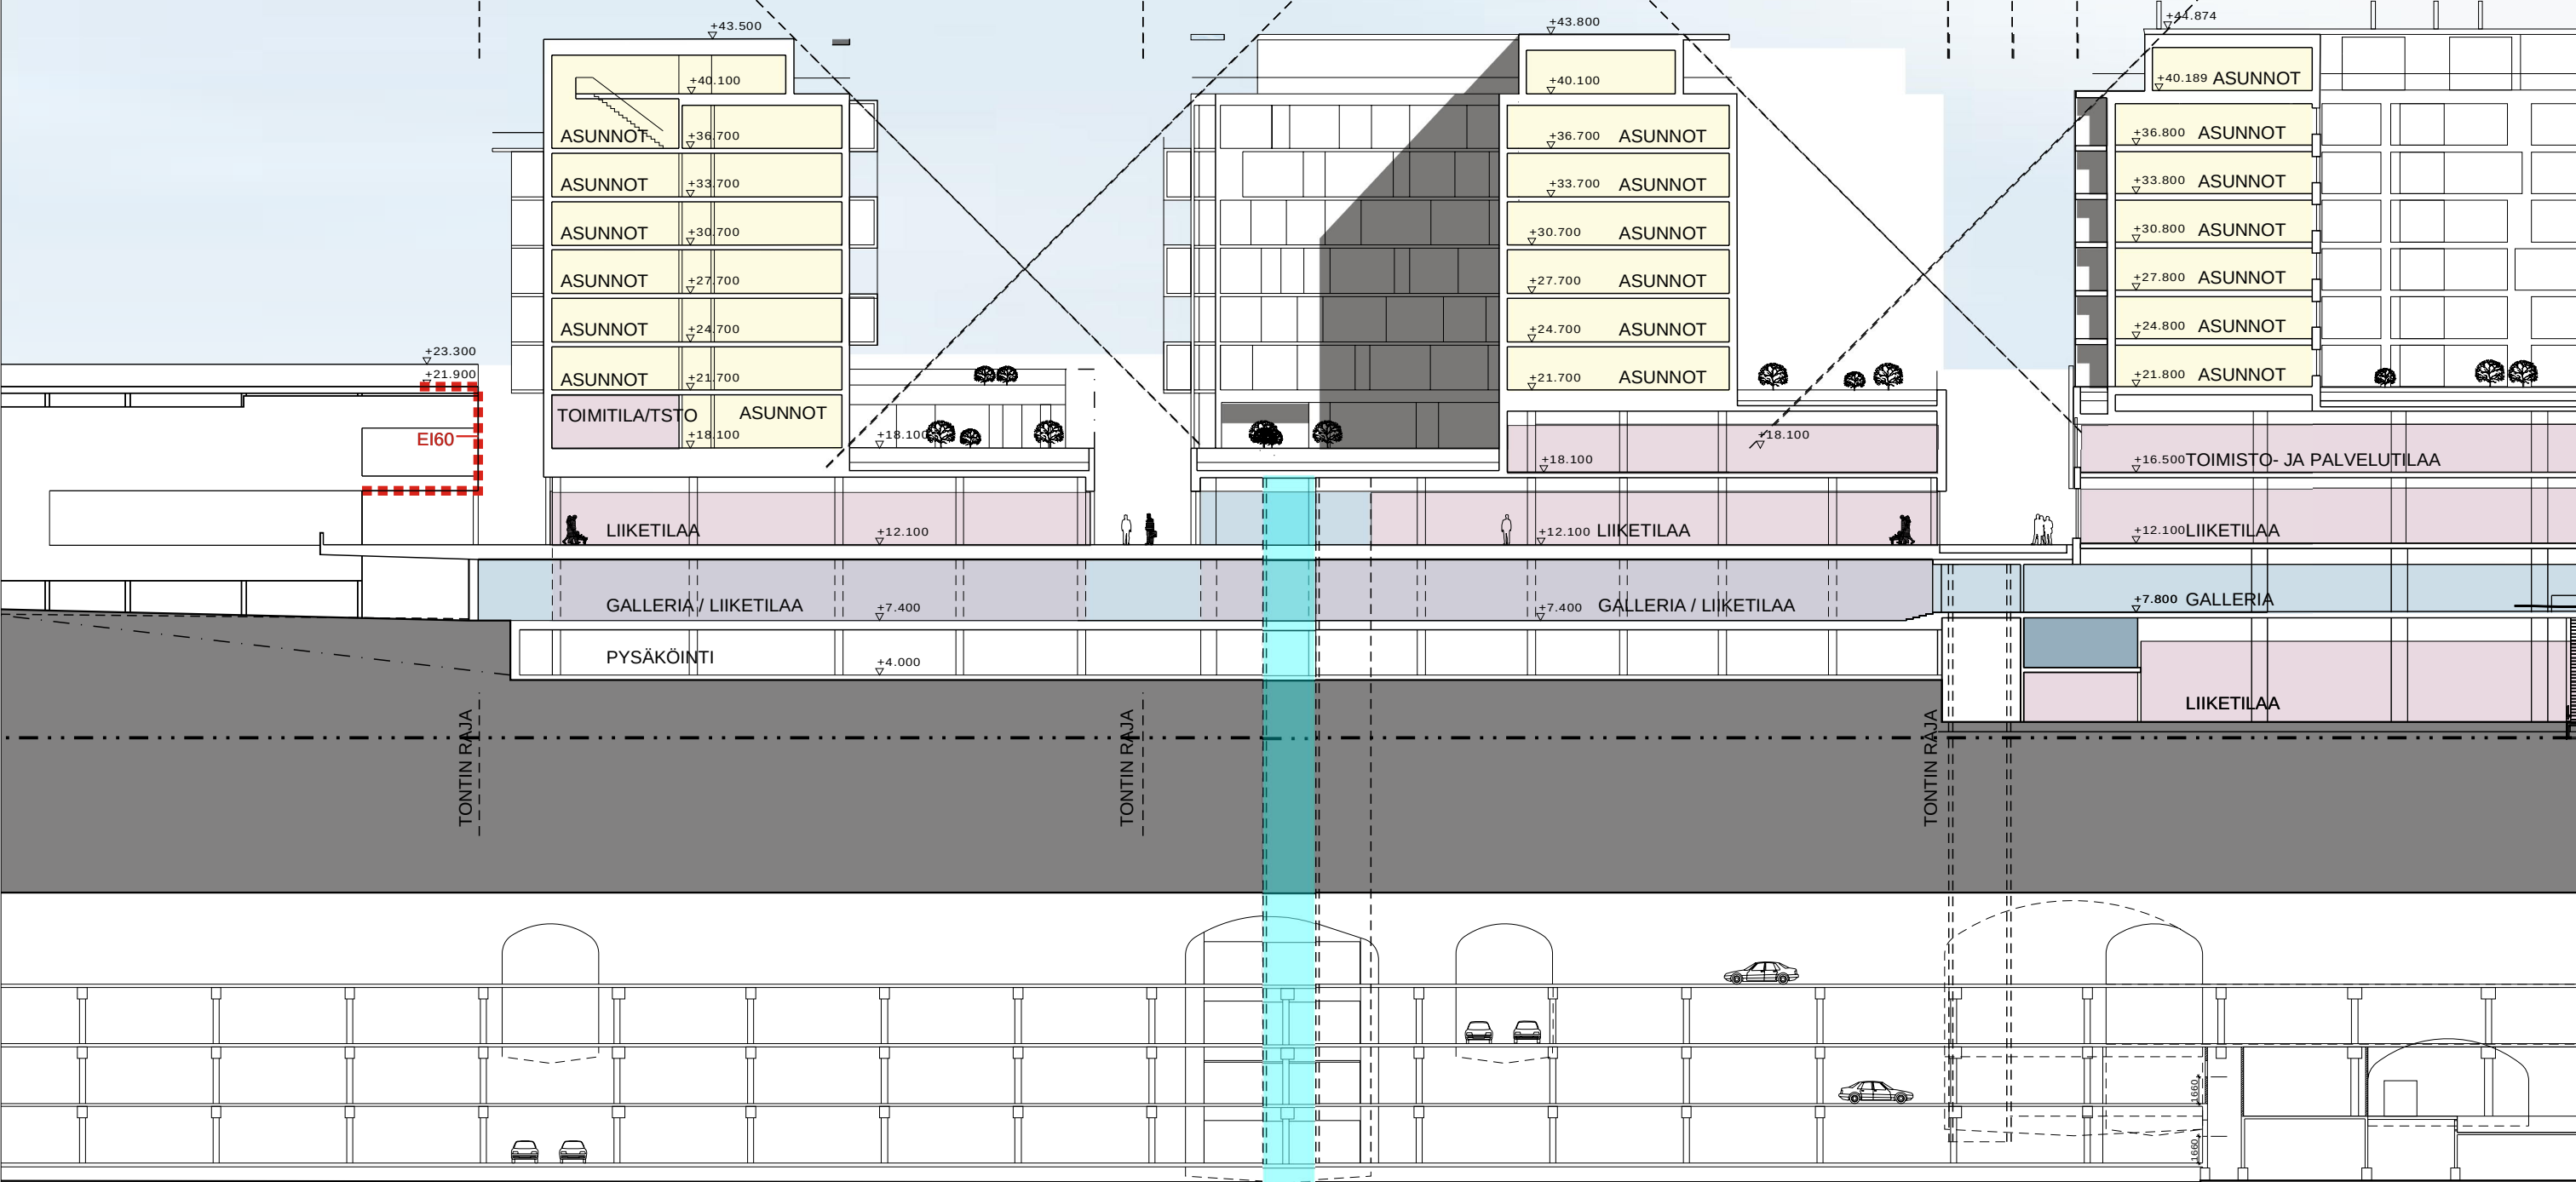




KOY LÄNSITUULENTIE & KOY HOPIAKANNEL

VIITESUUNNITELMA 28.3.2018 / VE C, YHTEENRAKENNETTU VERSIO

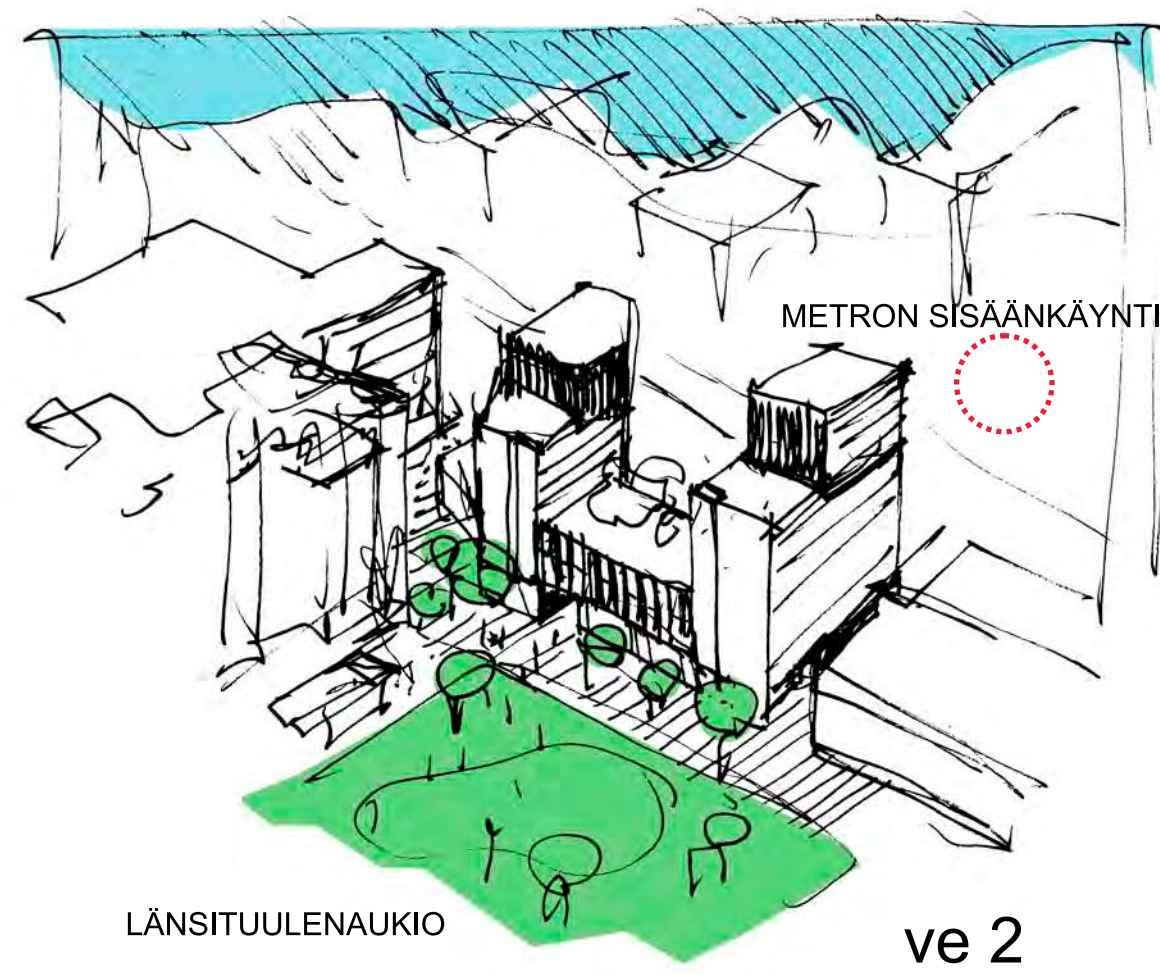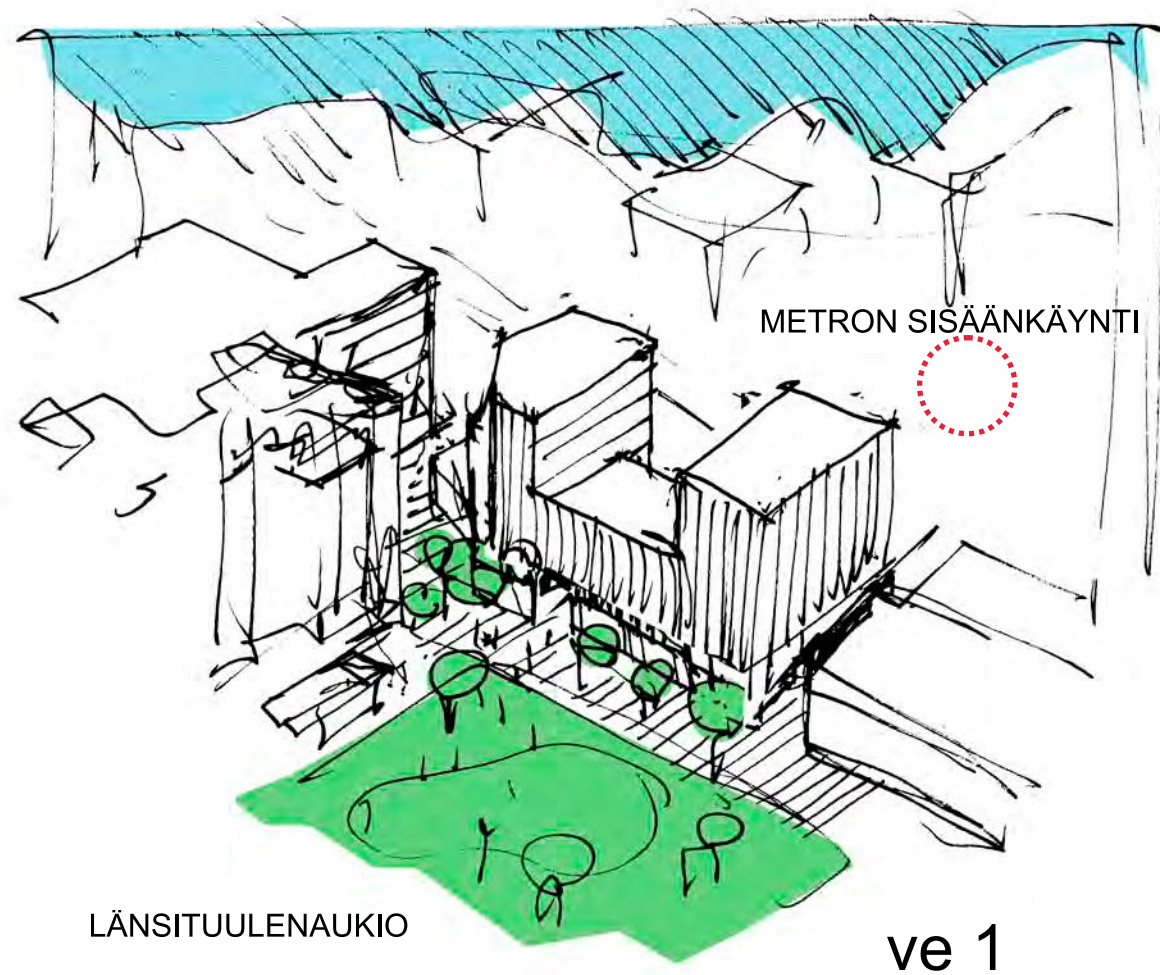

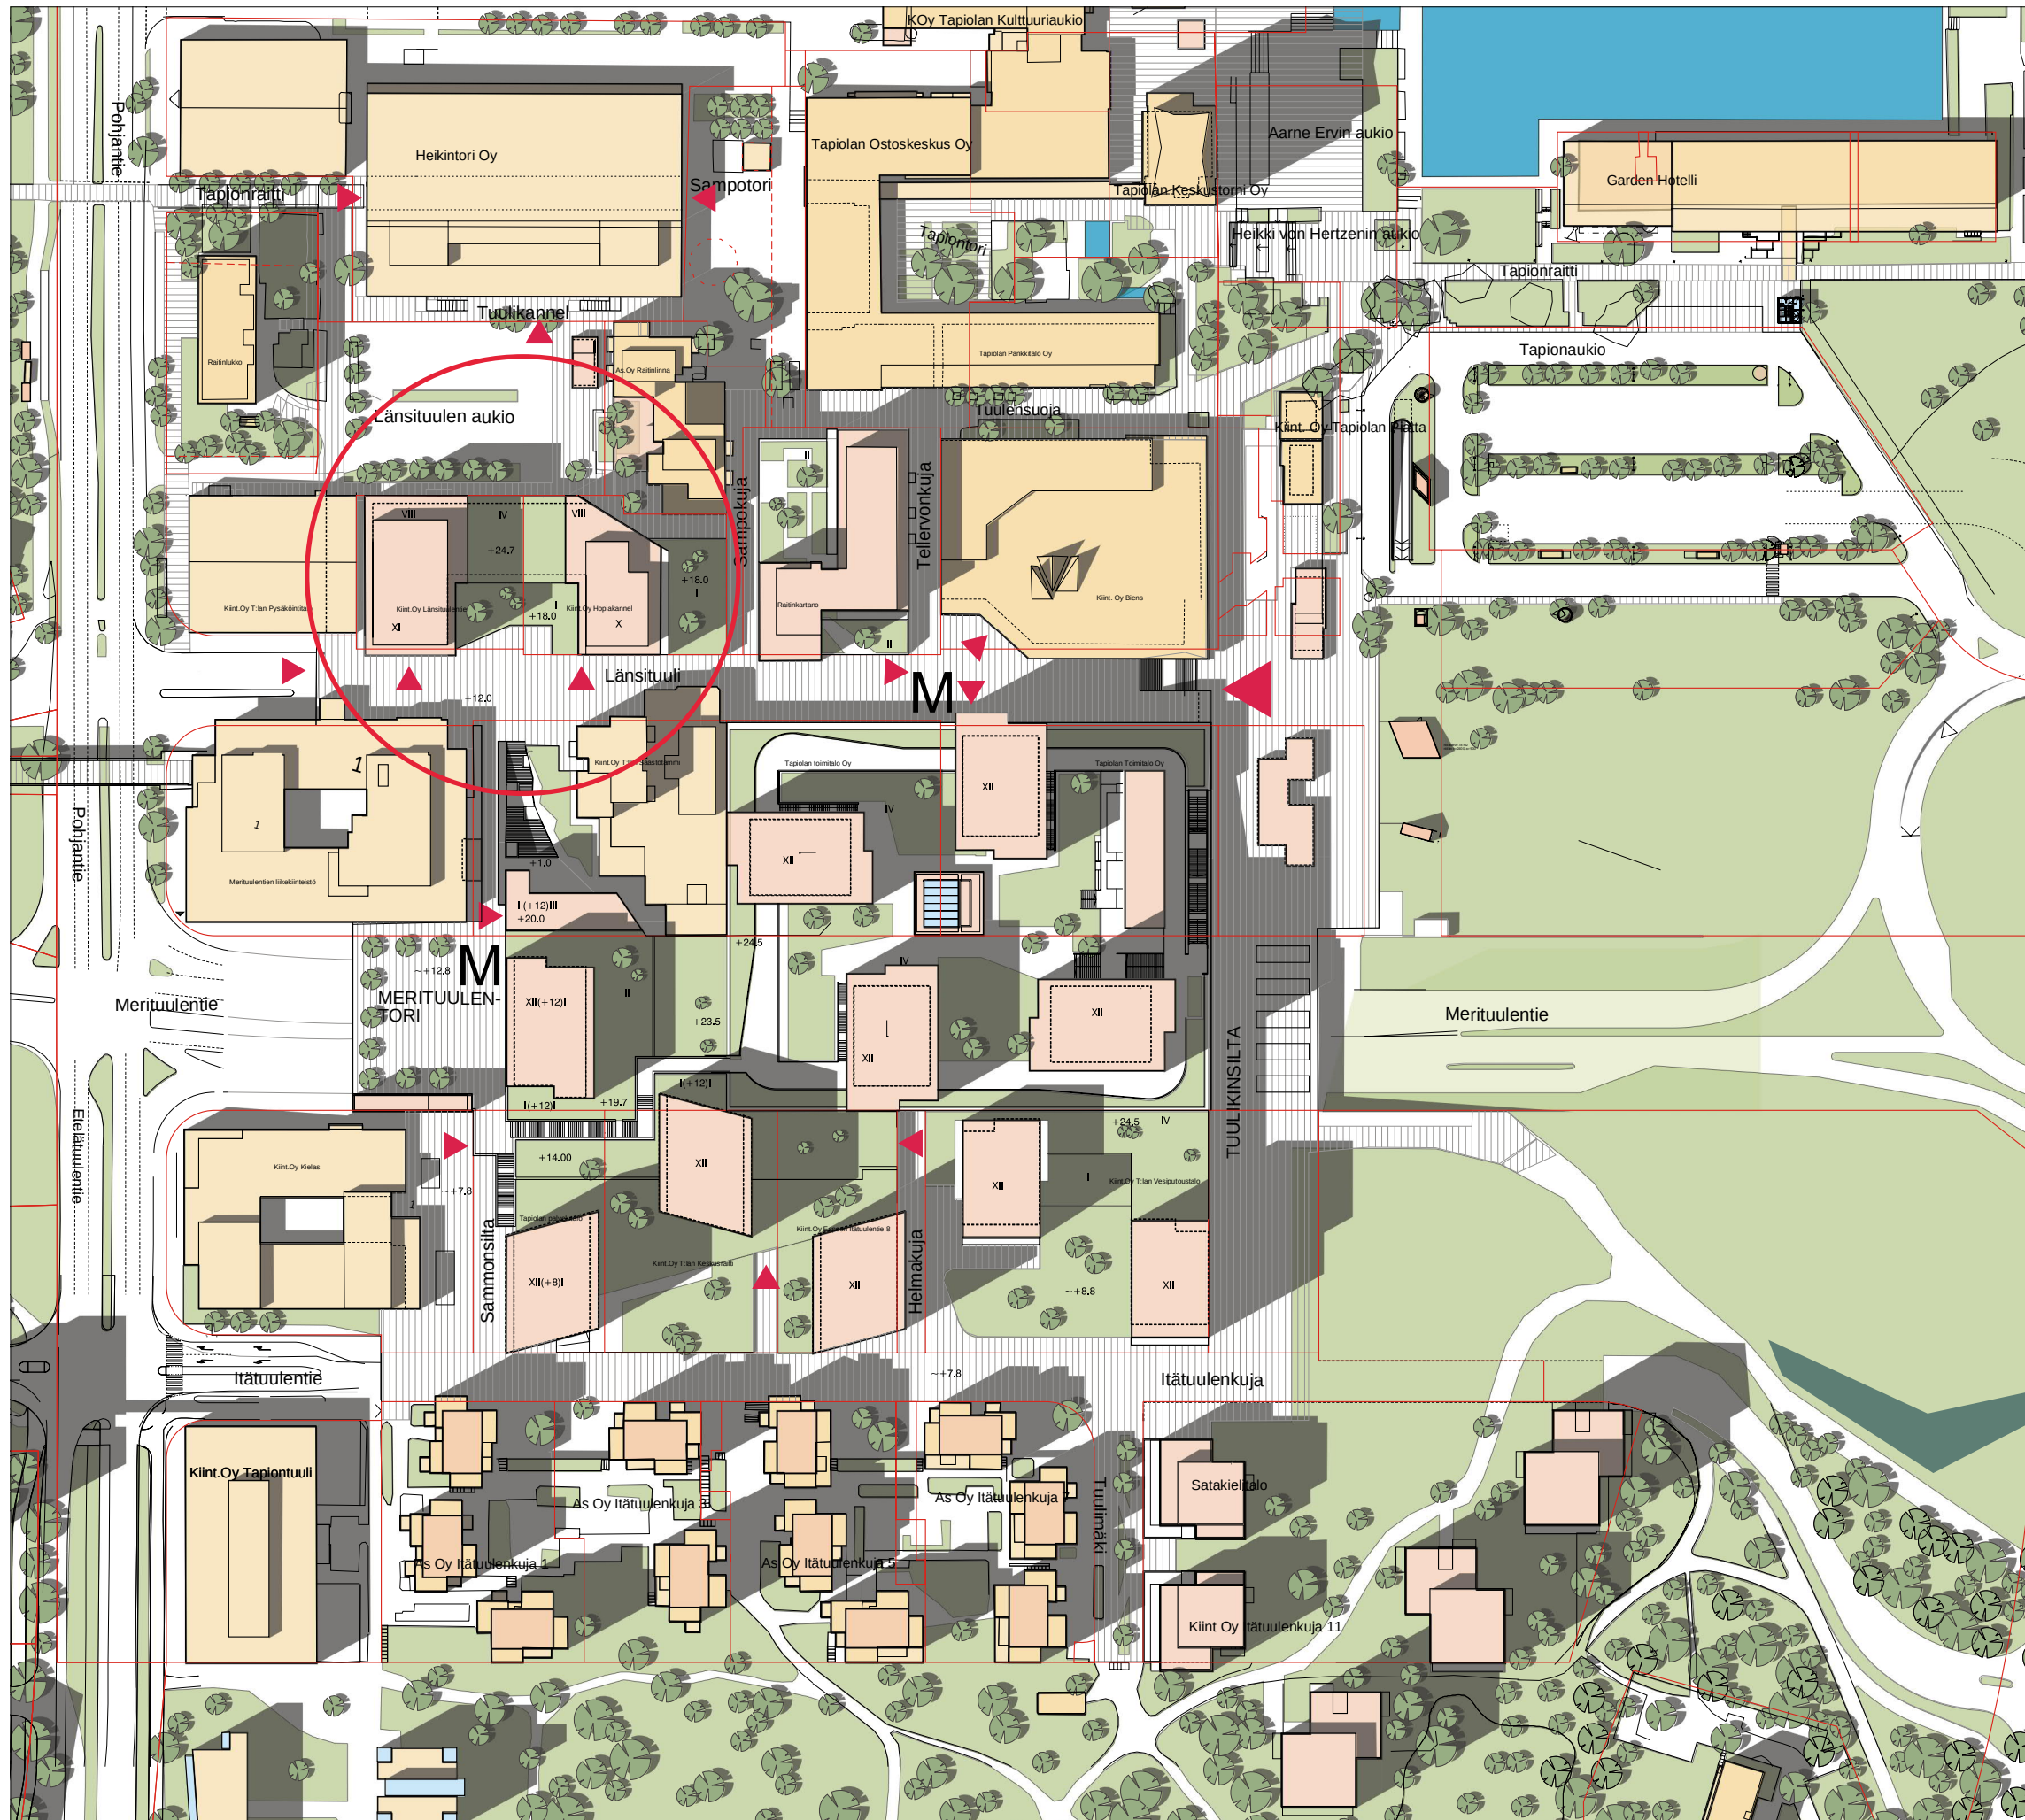

TAPIOLAN KESKUSPROJEKTI

VIITESUUNNITELMA 2018

KOY LÄNSITUULENTIE / KOY HOPIAKANNEL

- NYKYISET RAKENNUKSET
- UUDISRAKENNUKSET

VERSIO C

KIINTEISTÖT YHTENRAKENTUNEET
TASOILLA N. +7, +12, +15, +18 JA +21.6

v2022

0 50 100

ALUEKUVA 28.3.2018

