


TAPIOLAN KESKUSPROJEKTI,
VIITESUUNNITELMA 2018

ALUSTAVA VERSIO 17.9.2018

HKP
ARKKITEHTITOIMISTO

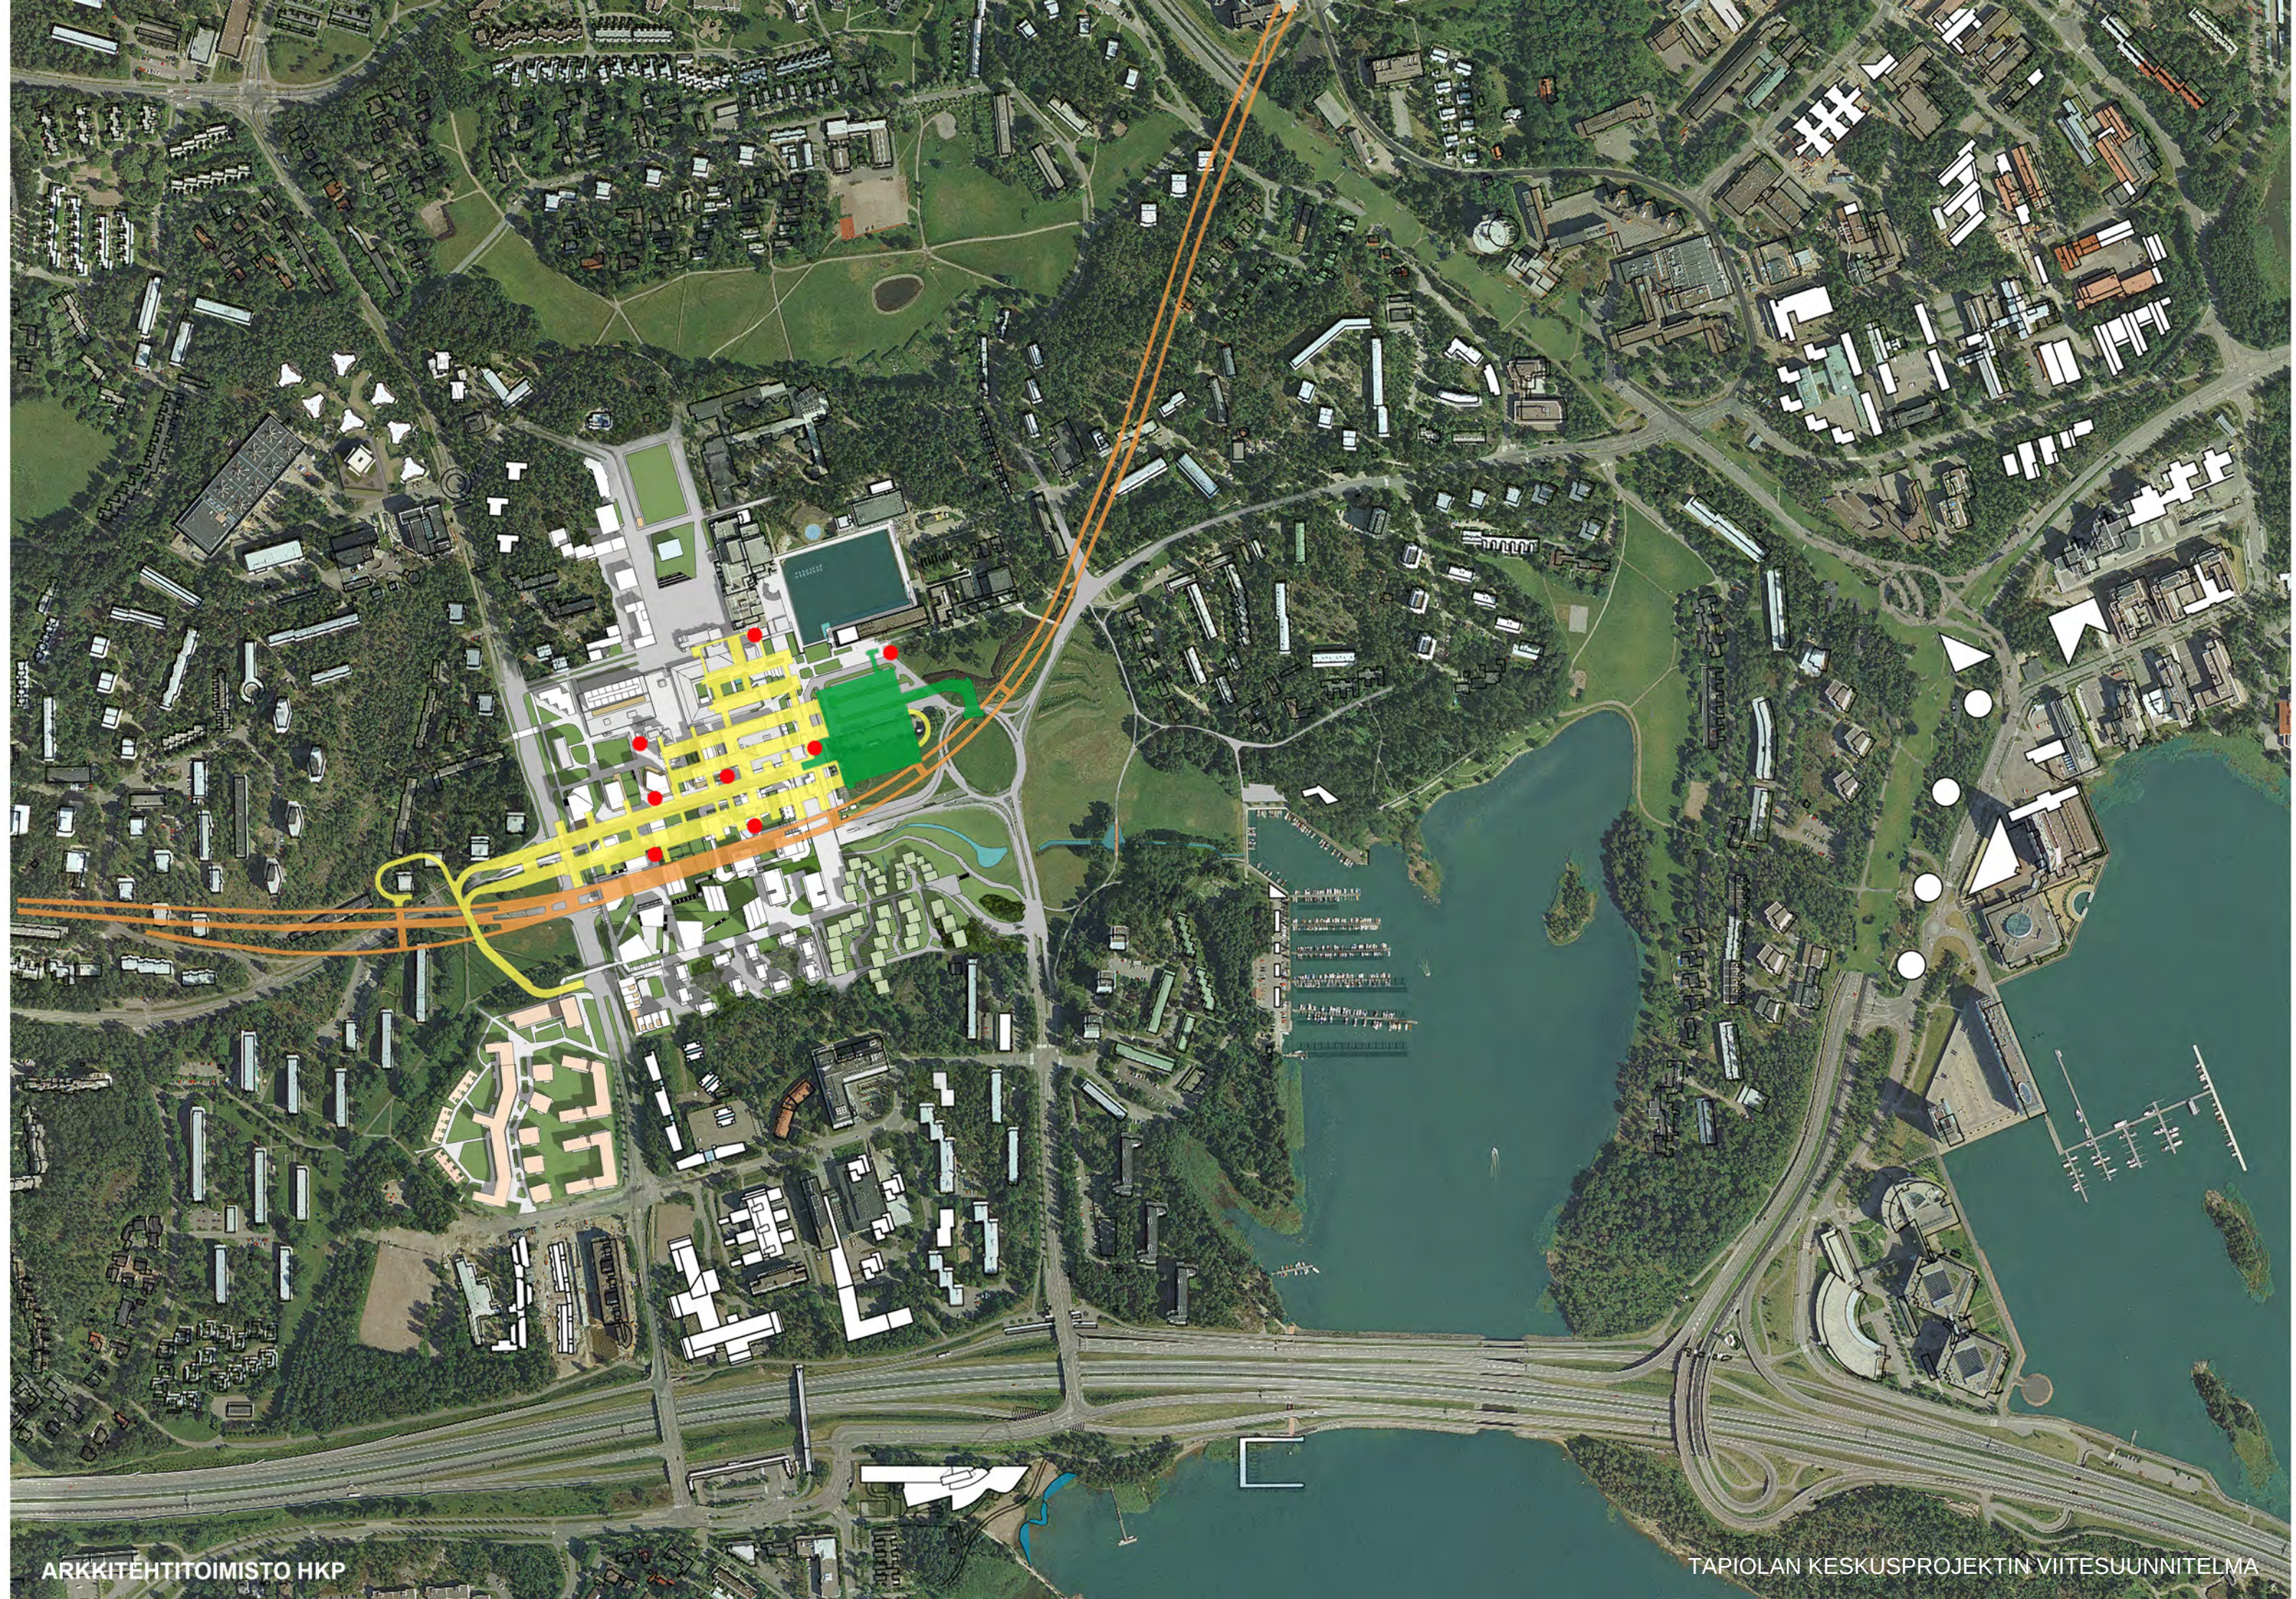

TAPIOLAN KESKUSPROJEKTI

VIITESUUNNITELMA 2018


KAAVAMUUTOSALUEIDEN RAJAUKSET

- RAKENNETTU ENNEN VUOTTA 2010
- RAKENNETTU VUODEN 2010 JÄLKEEN

PÄÄSISÄÄNKÄYNNIT


- AJOYHTEYS KESKUSPYSÄKÖINTIIN JA -HUOLTOON

- KAAVAMUUTOSALUEEN RAJA (KAAVA-ALUE I)
- KAAVA-ALUEIDEN Ia, Ib, Ic, Id JA Ie VÄLINEN RAJA (VANHA)
- KAAVA-ALUE 2a
- KAAVA-ALUE UUSI I b (+ I f)
- KAAVA-ALUE 2
- KAAVA-ALUE 3
- KAAVA-ALUE 4
- KAAVA-ALUE 5
- KAAVA-ALUE 6
- KAAVA-ALUE 7

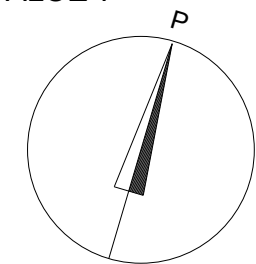


0 50 100 150 200

ALUEKUVA 1:2500 21.5.2018

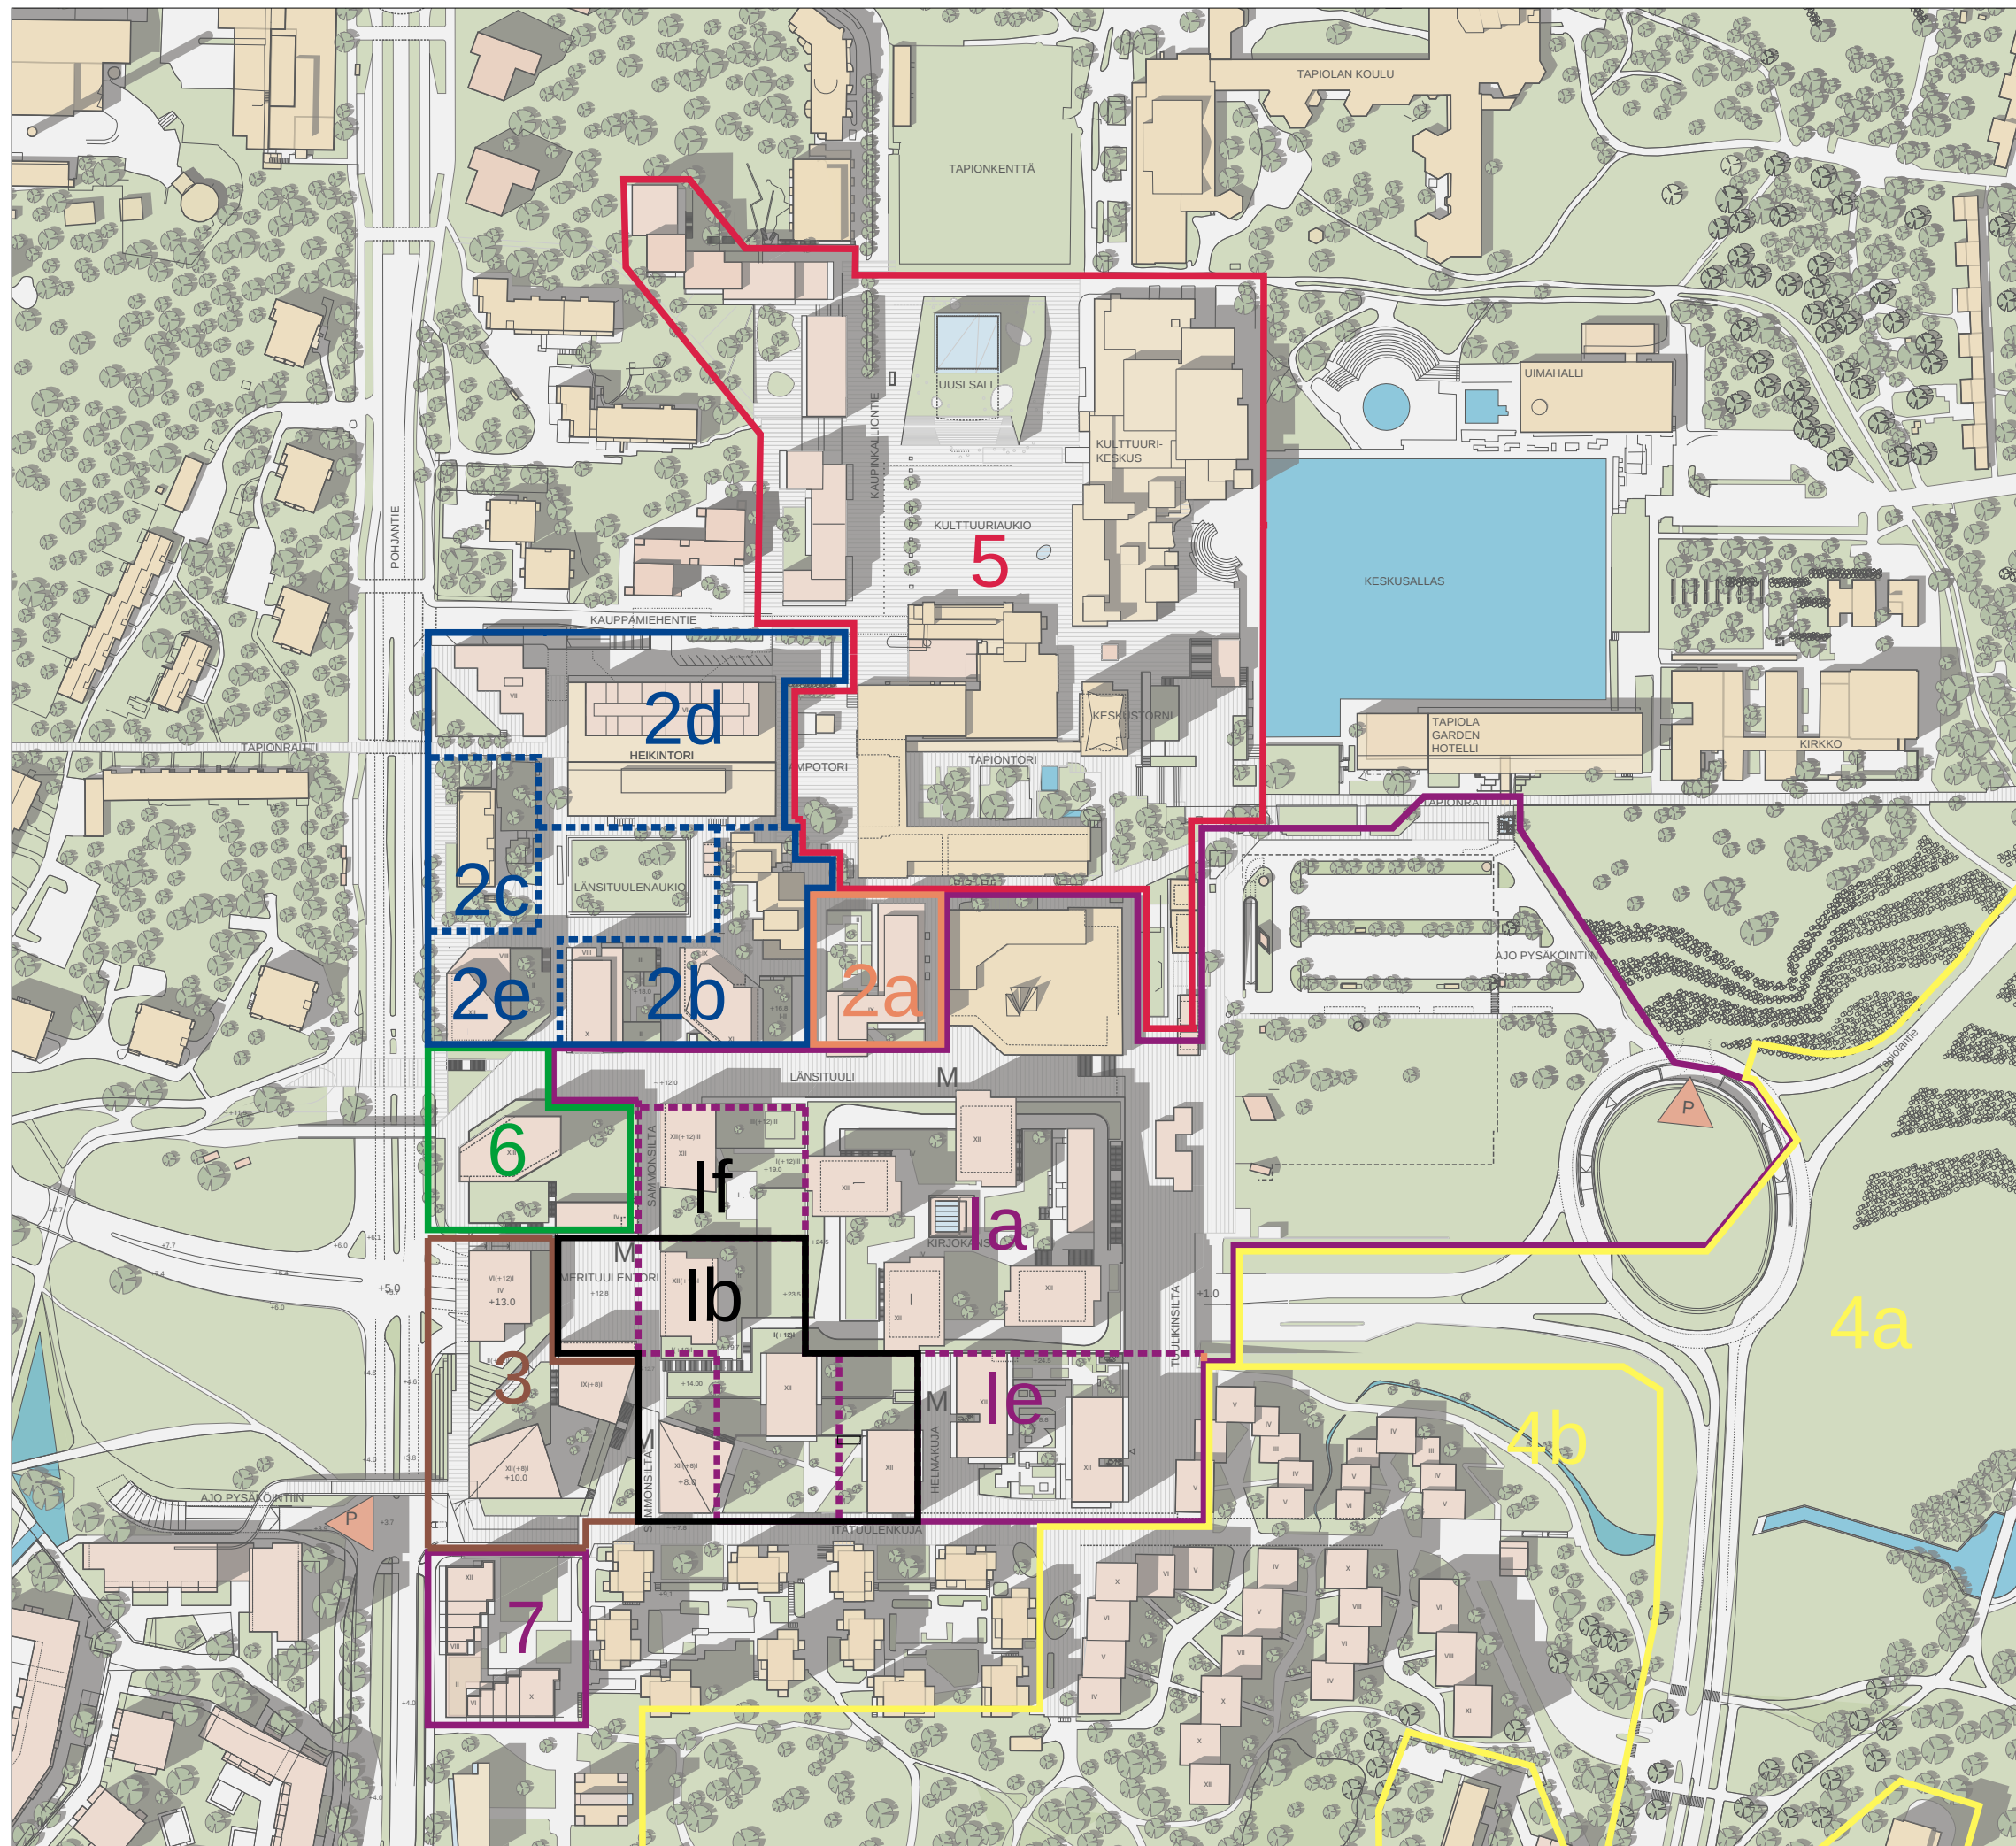


TAPIOLAN KESKUSPROJEKTI

VIITESUUNNITELMA 2018

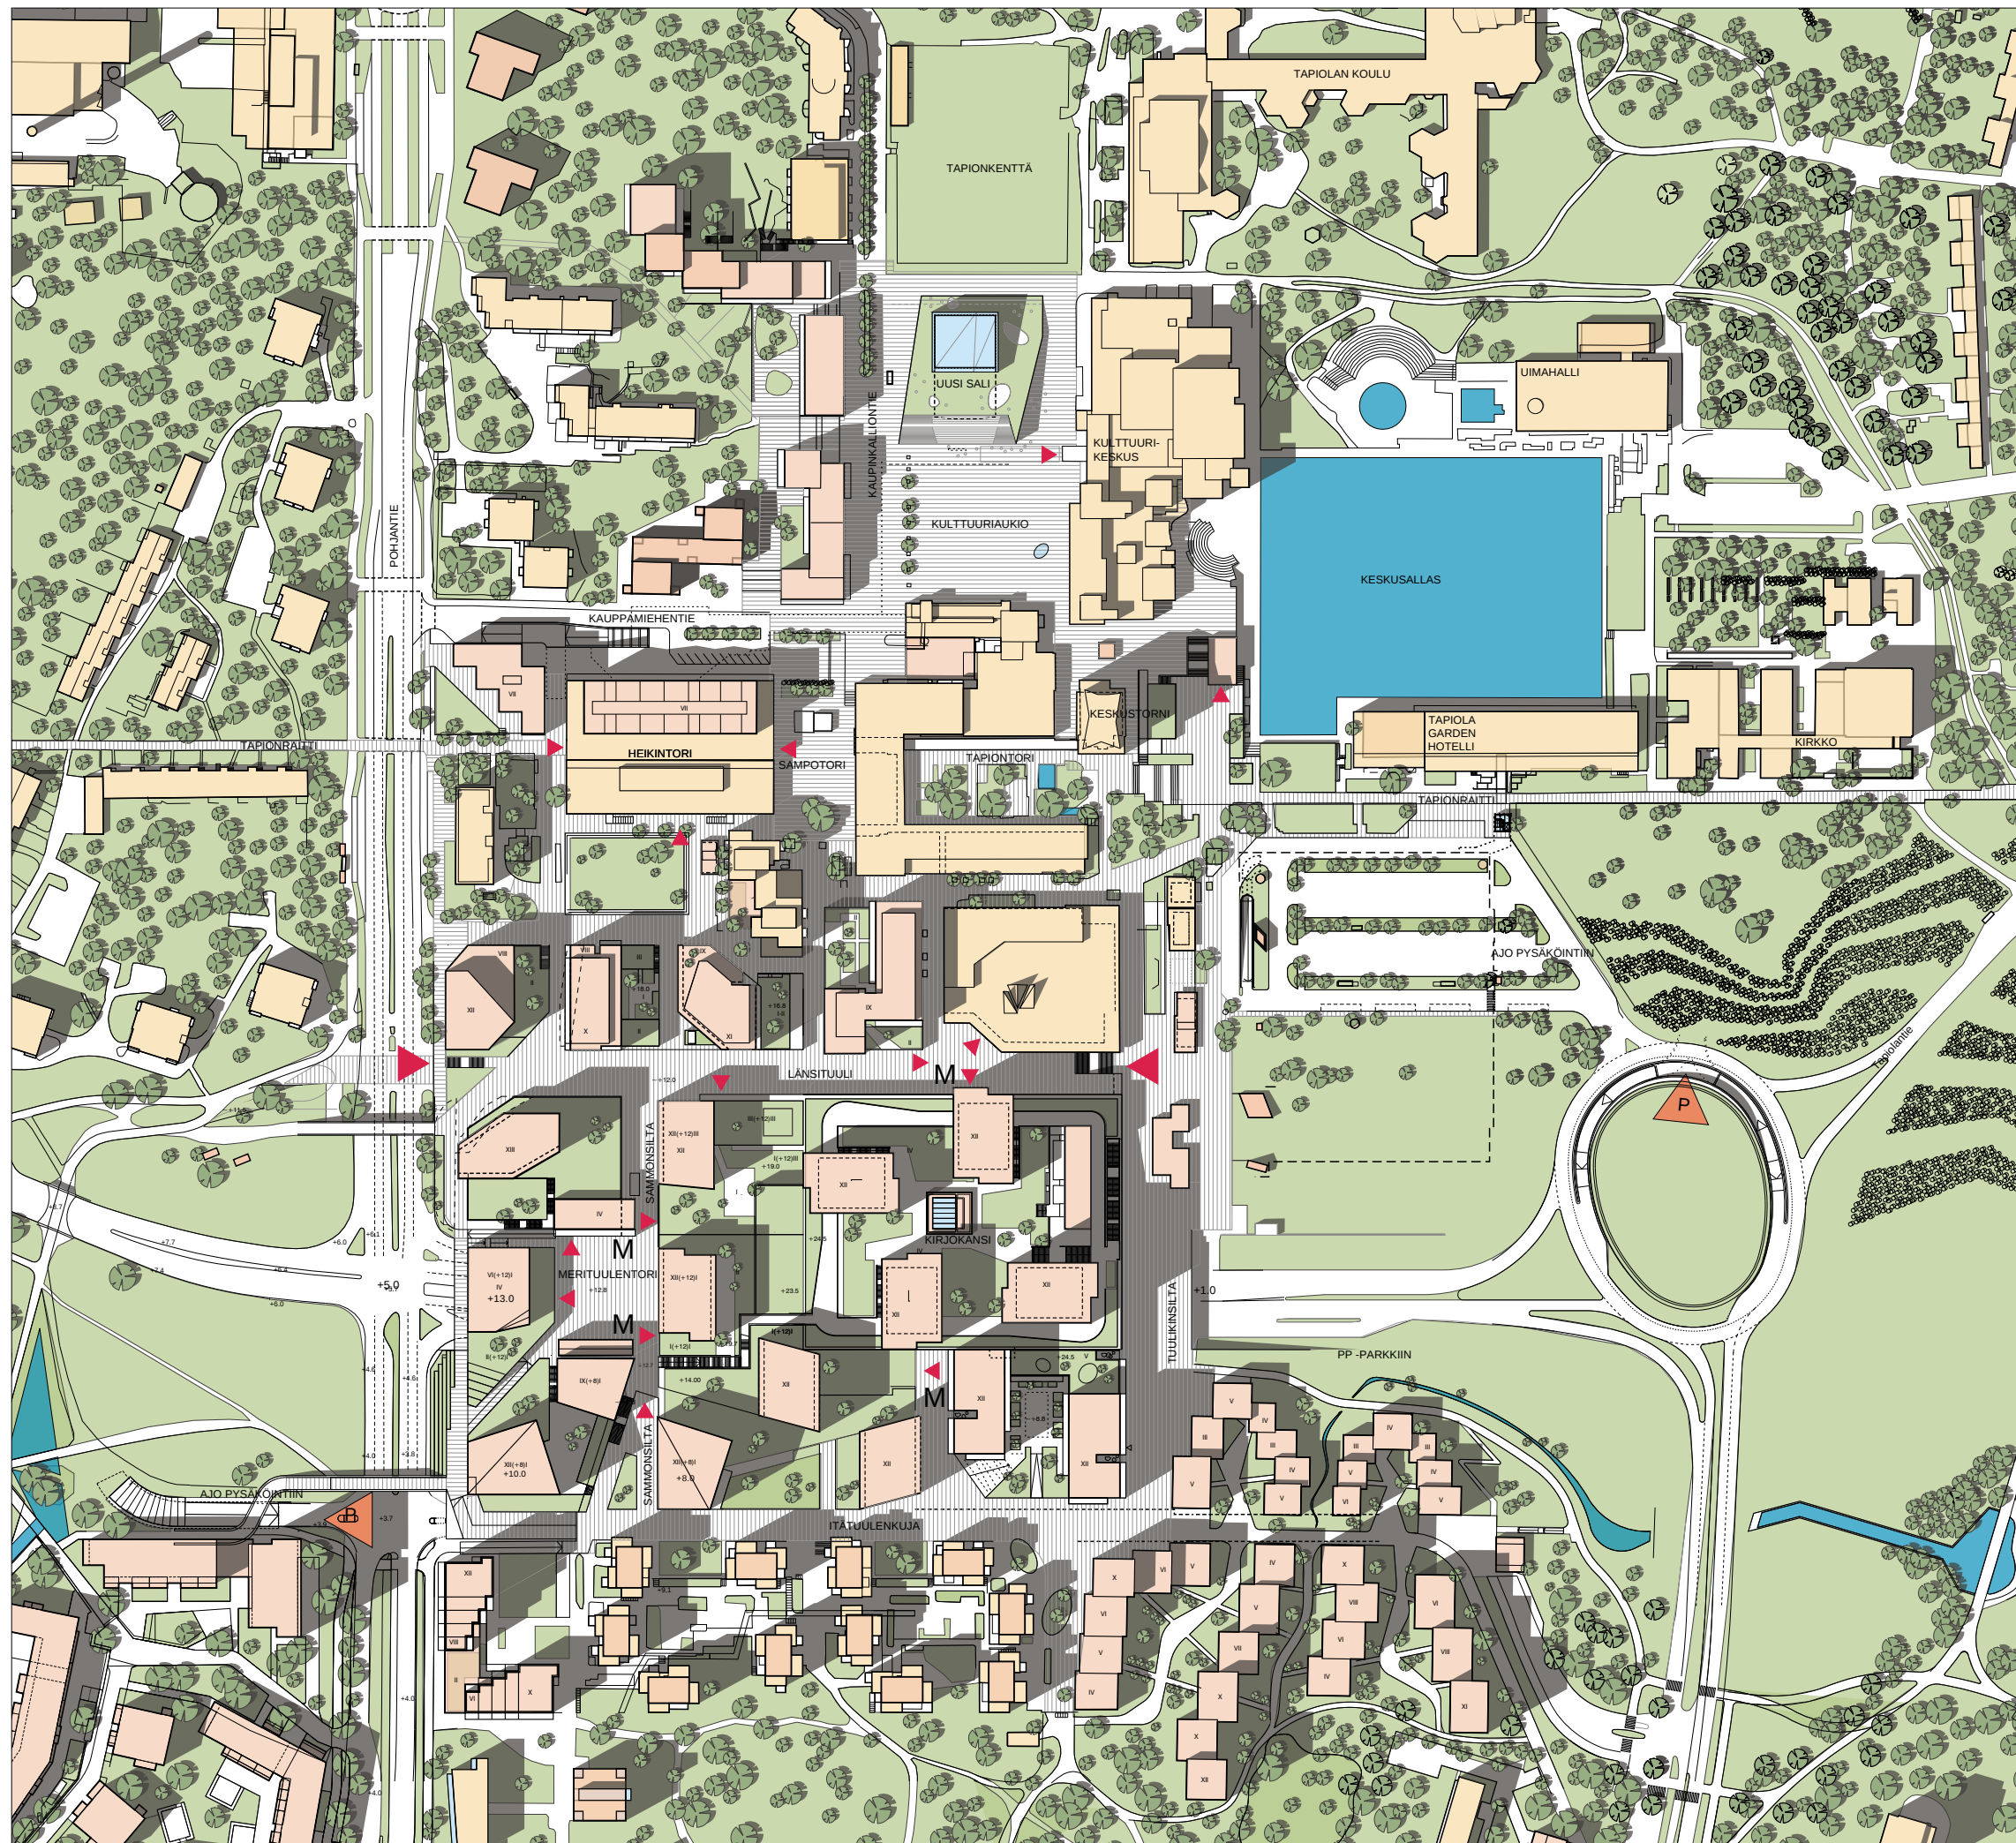

- RAKENNETTU ENNEN VUOTTA 2010
- RAKENNETTU VUODEN 2010 JÄLKEEN
- PÄÄSISÄÄNKÄYNNIT
- P AJOYHTEYS KESKUSPYSÄKÖINTIIN JA -HUOLTOON

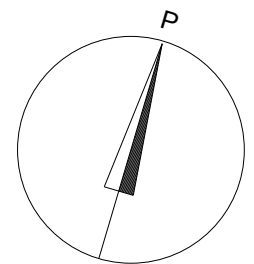


0 50 100 150 200

ALUEKUVA 1:2500 17.4.2018

TAPIOLAN KESKUSPROJEKTI

VIITESUUNNITELMA 2018

- RAKENNETTU ENNEN VUOTTA 2010
- RAKENNETTU VUODEN 2010 JÄLKEEN

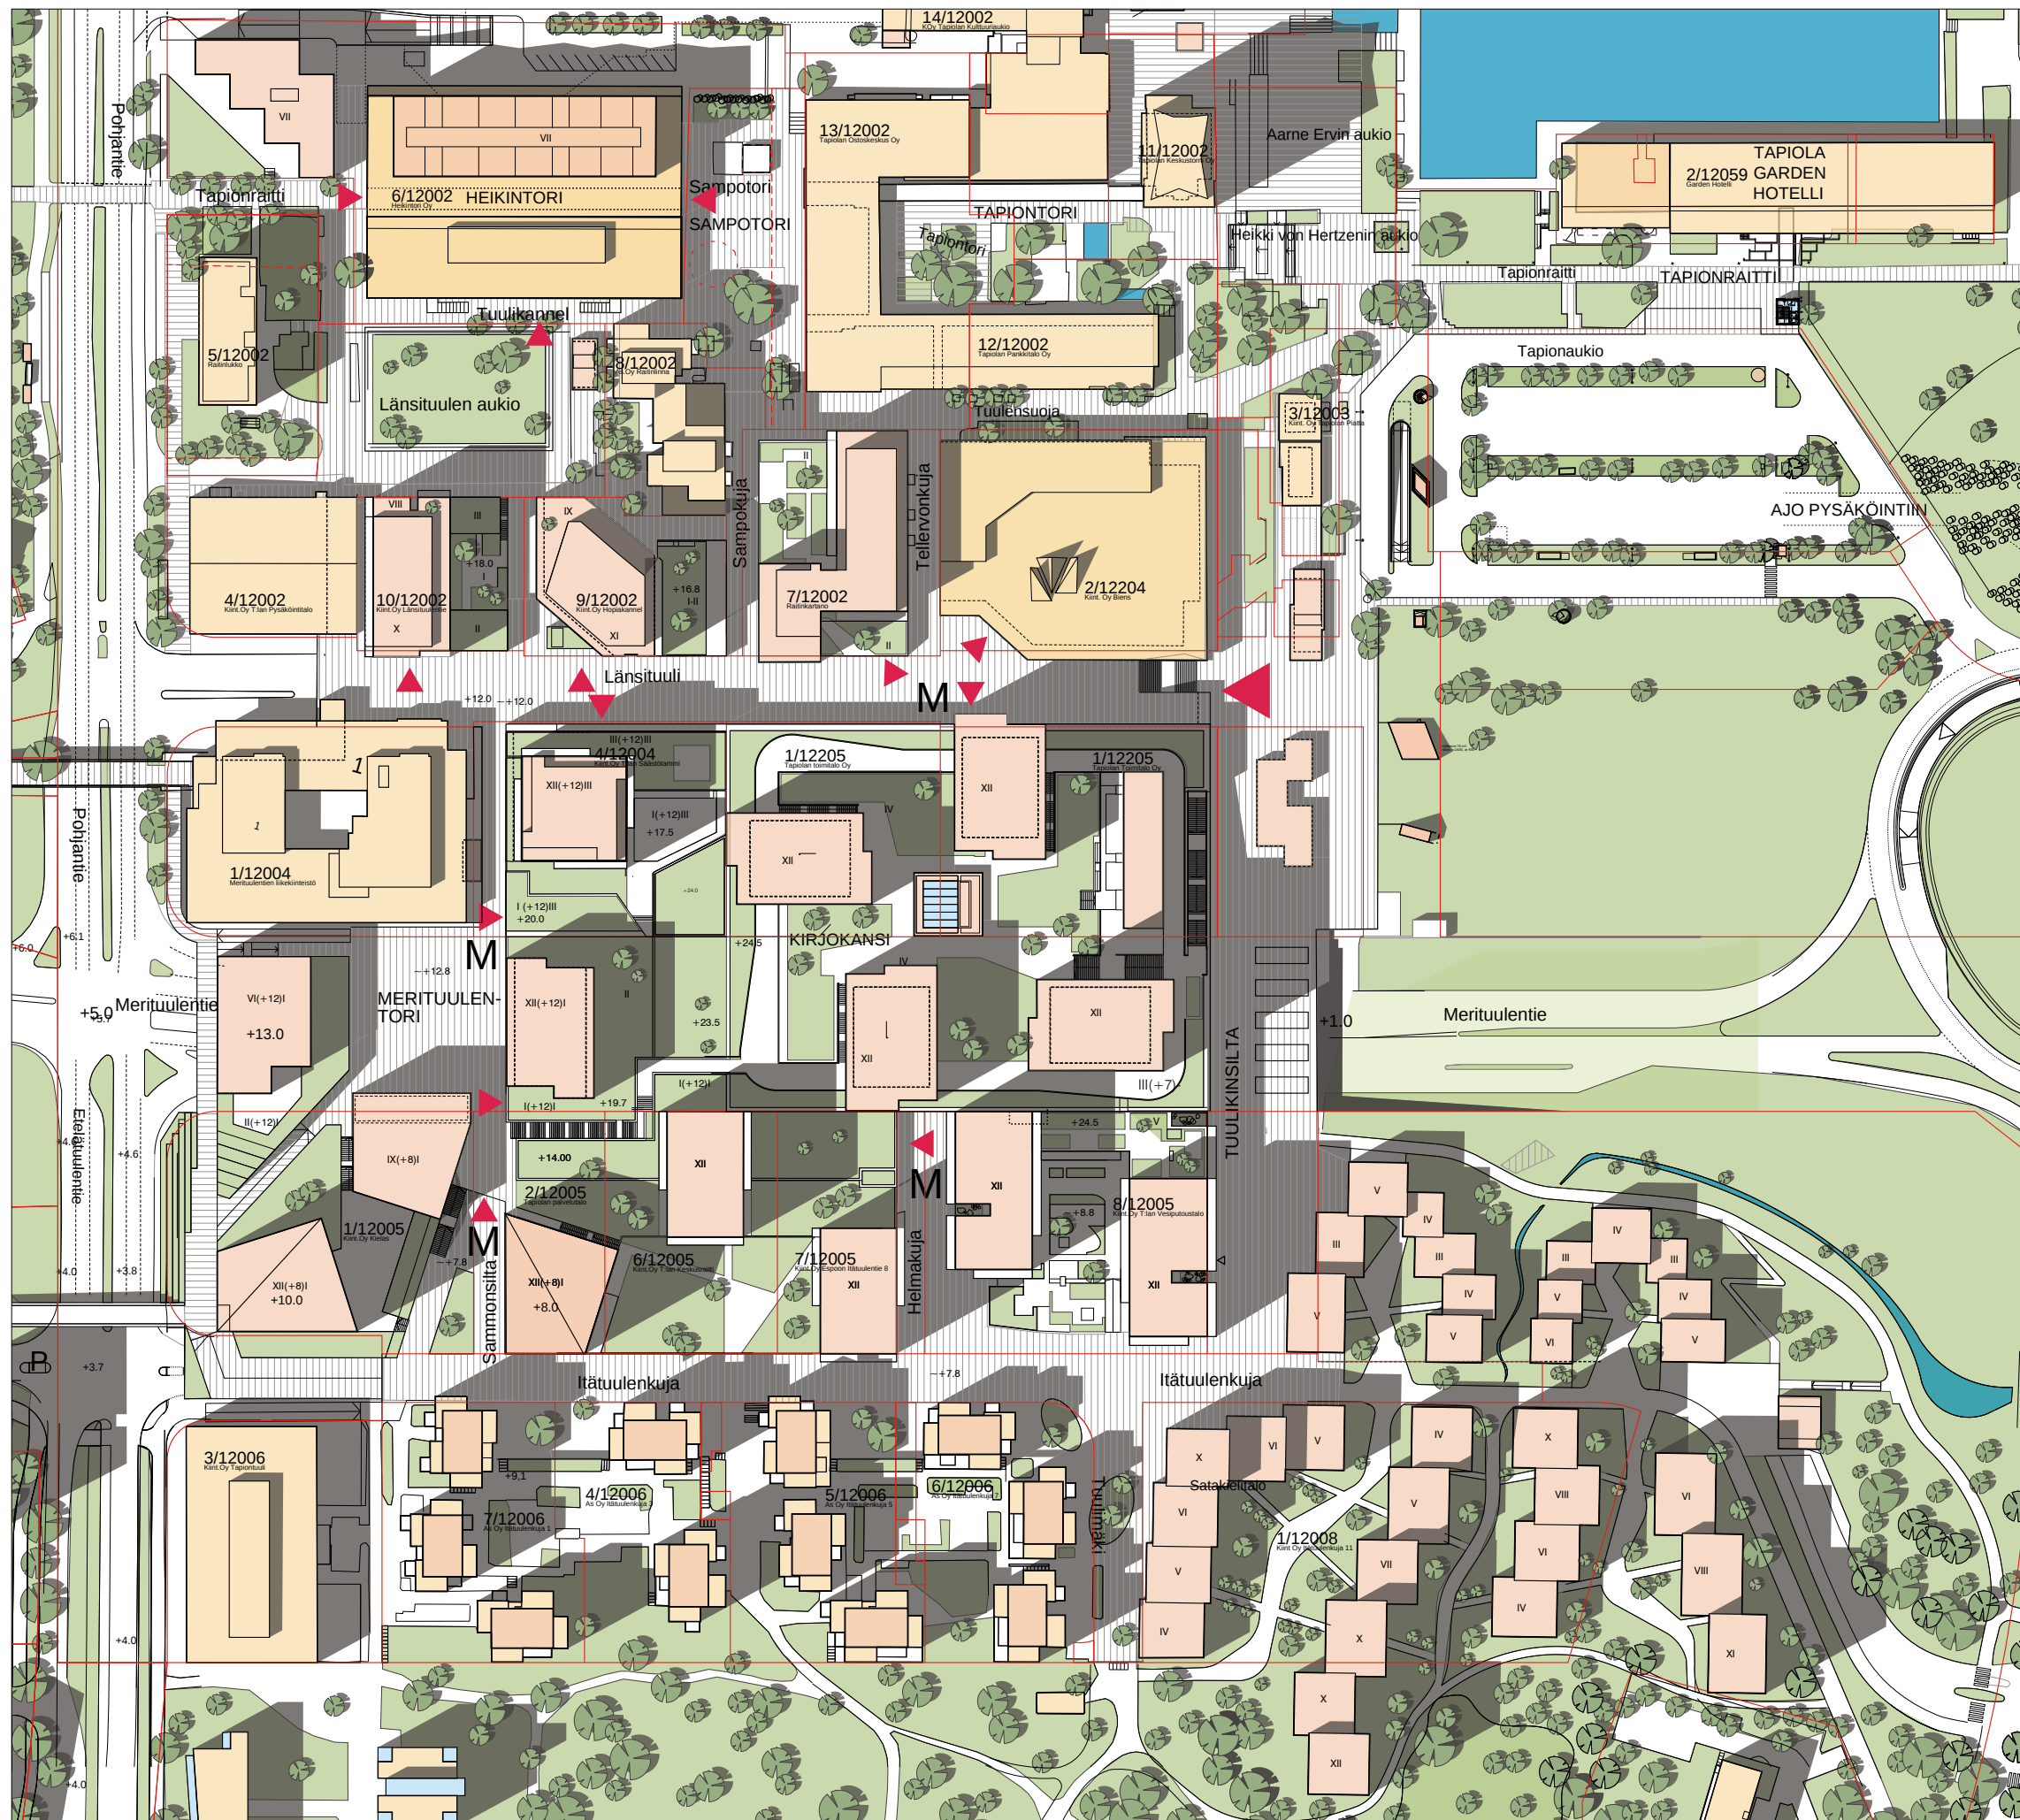

v2025

(KOY SÄÄSTÖTAMMI UUDISTUNUT)

0 50 100


ALUEKUVA

03.09.2018

TAPIOLAN KESKUSPROJEKTI

VIITESUUNNITELMA 2018

- RAKENNETTU ENNEN VUOTTA 2010
- RAKENNETTU VUODEN 2010 JÄLKEEN

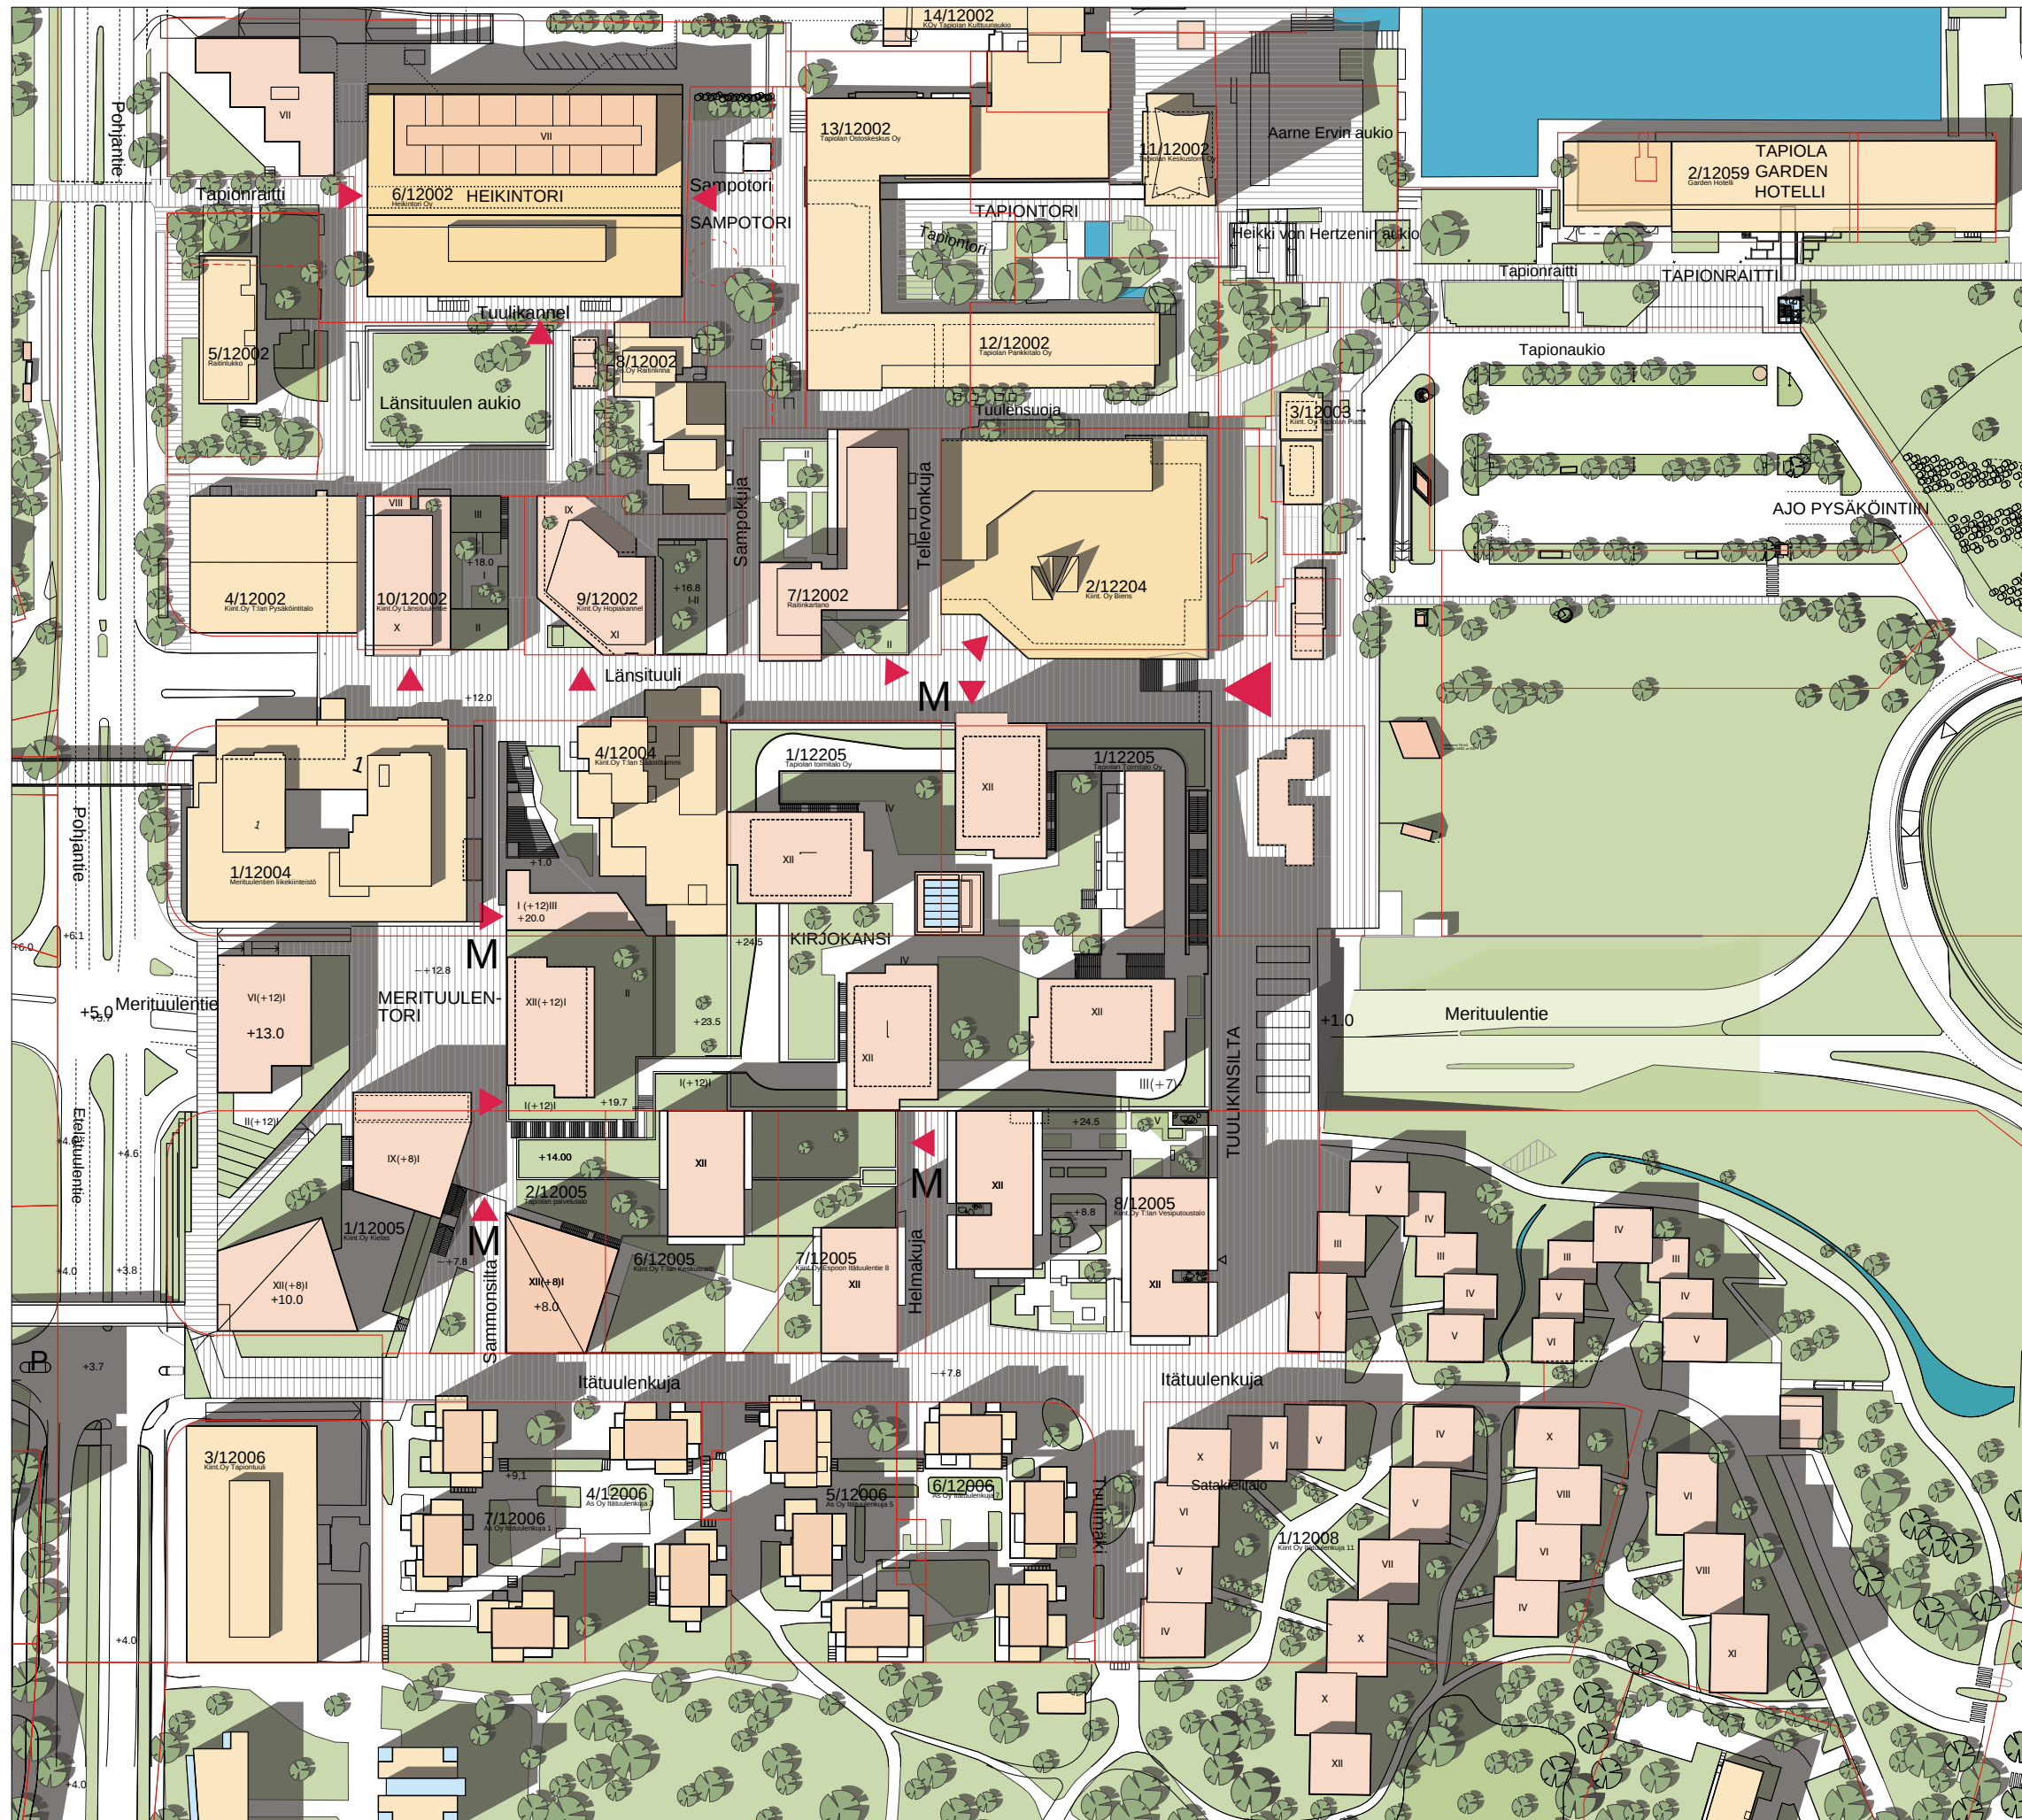

v2025

0 50 100

ALUEKUVA


17.5.2018









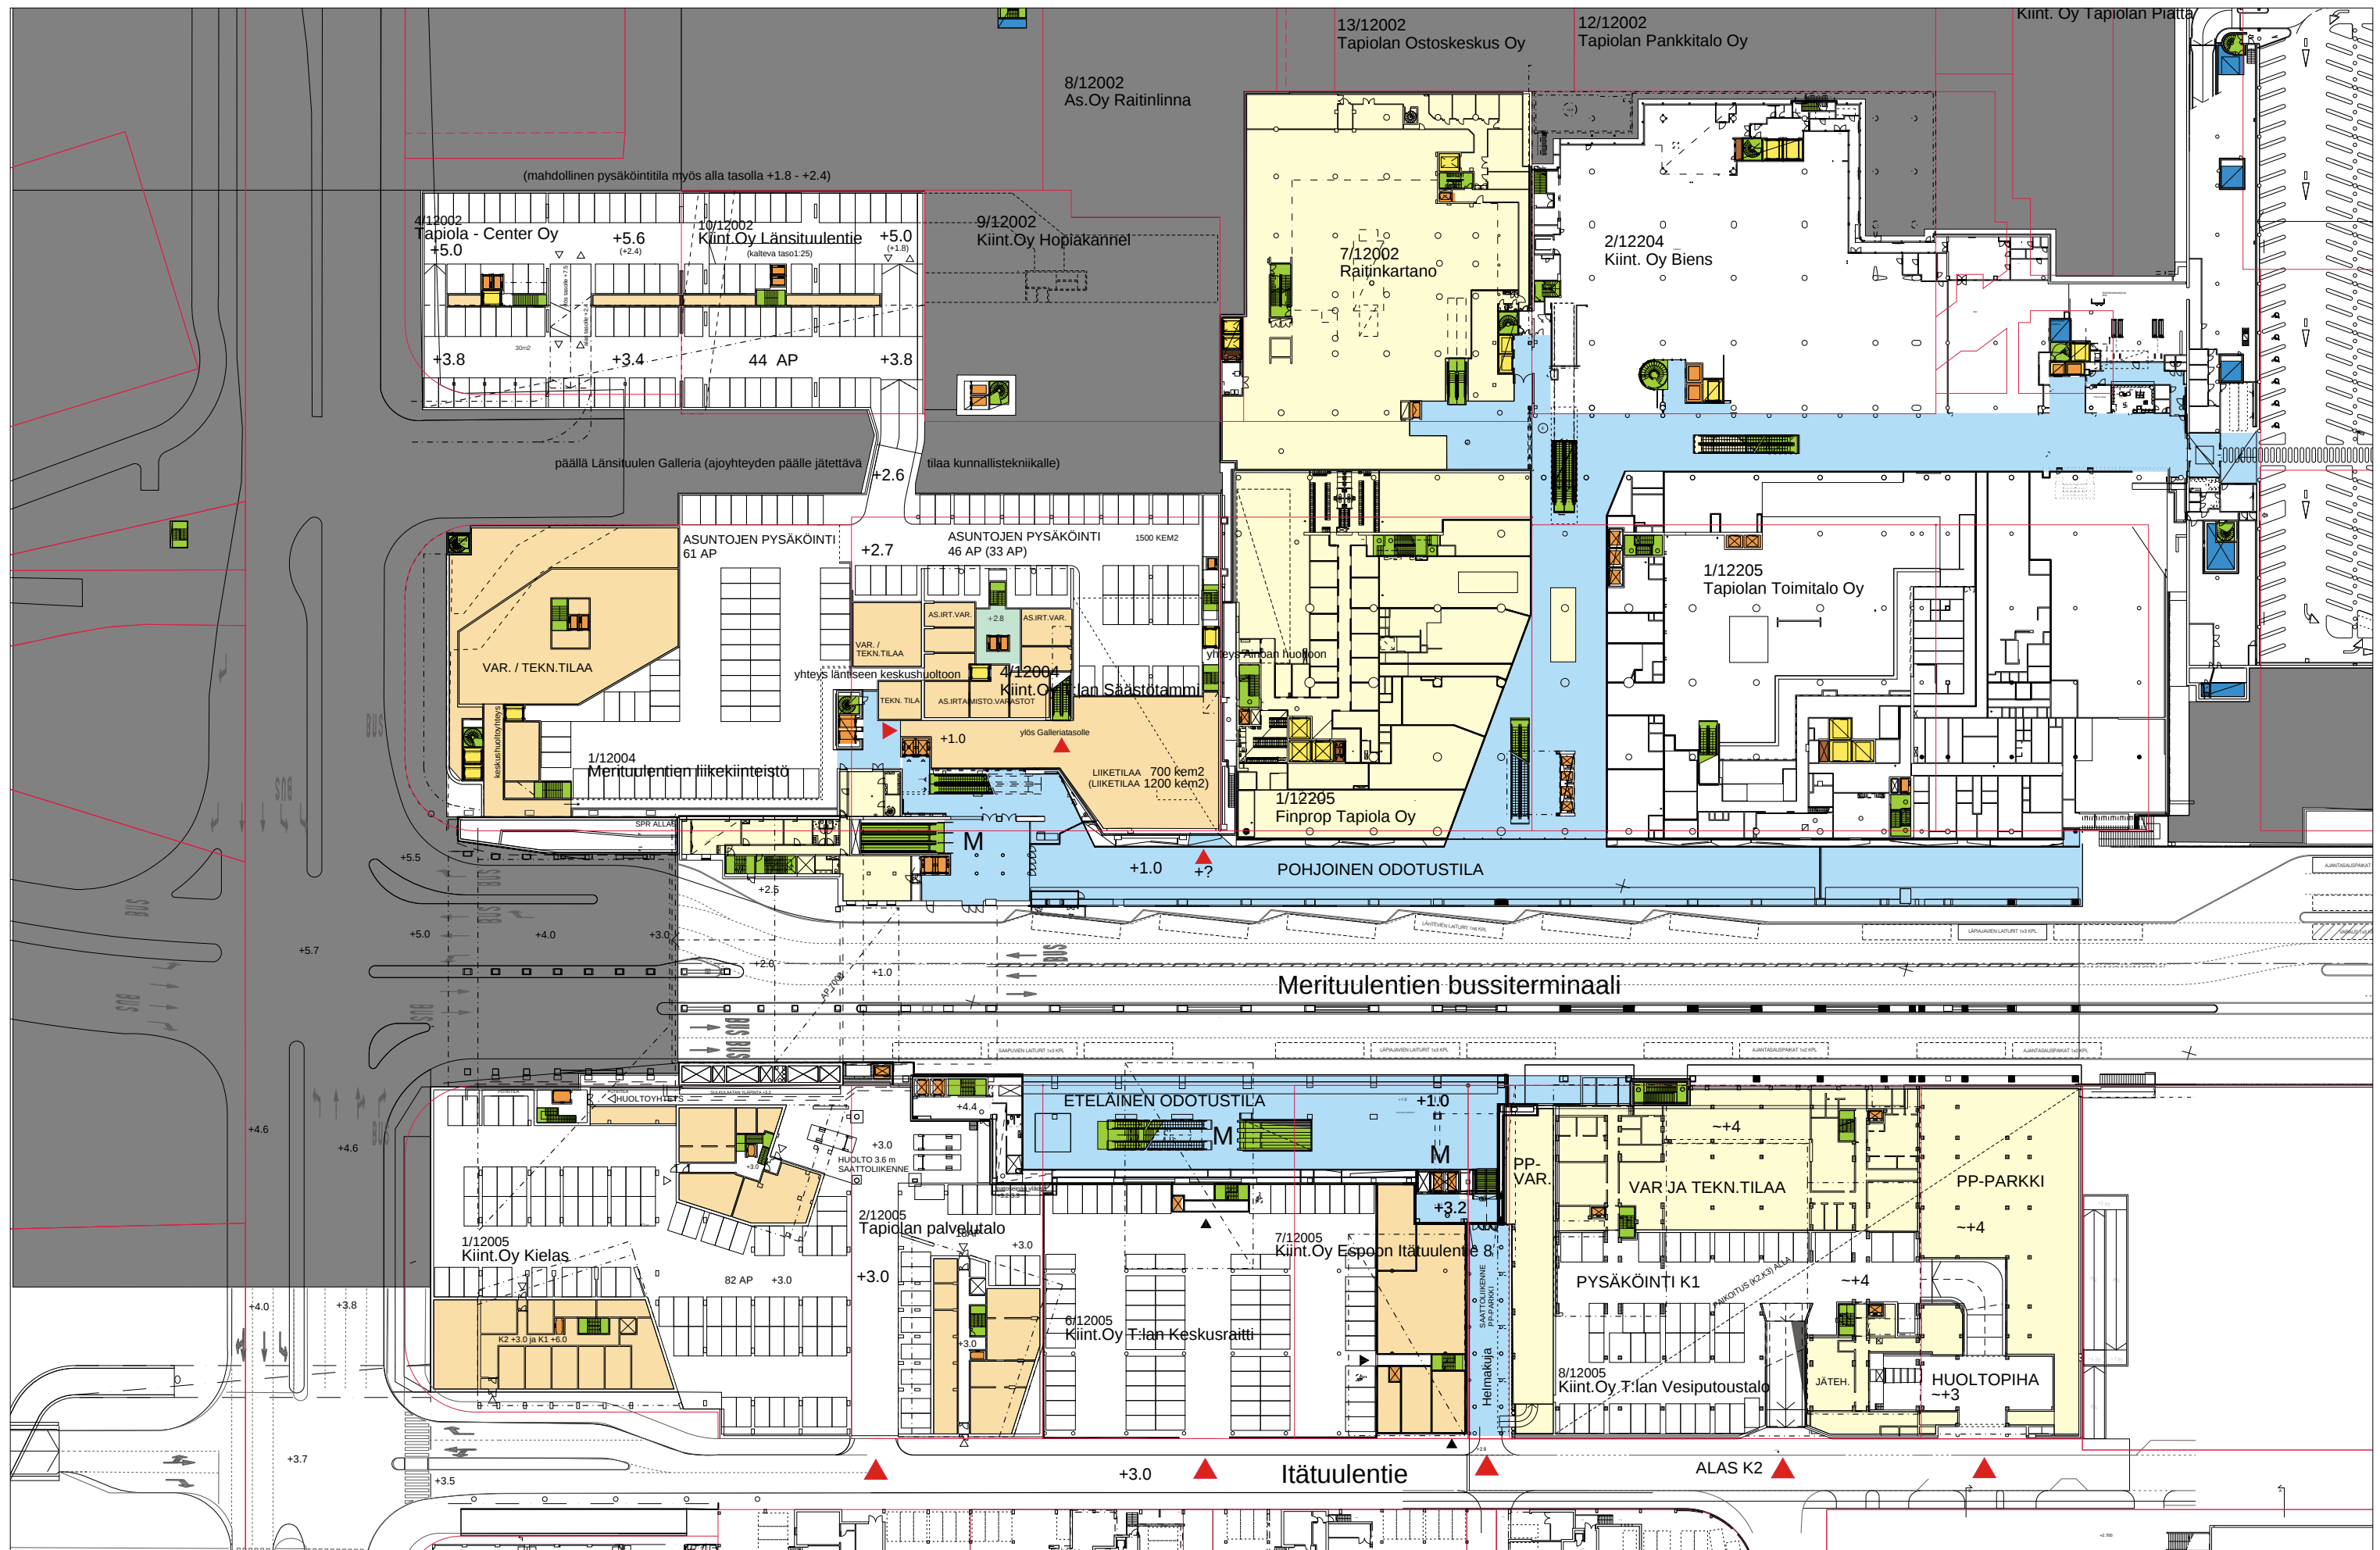

ARKKITEHTITOIMISTO HKP OY

TAPIOLAN KESKUSPROJEKTI, VIITESUUNNITELMA 2018

VALMISTUNUT TAI NYKYTILAINEN KIINTEISTÖ + PYSÄKÖINTIKELLARIT YMS.
 RAKENNUSLUPAVAIHEESSA
 ASEMAKAAVAMUUTOS- / TAI LUONNOSTELUVAIHEESSA

v2030

TASOT +1 - +4

17.09.2018



ARKKITEHTITOIMISTO HKP OY


TAPIOLAN KESKUSPROJEKTI, VIITESUUNNITELMA 2018

VALMISTUNUT TAI NYKYTILAINEN KIIINTEISTÖ + PYSÄKÖINTIKELLARIT YMS.
 RAKENNUSLUPAVAIHEESSA
 ASEMAKAAVAMUUTOS- / TAI LUONNOSTELUVAIHEESSA


v2030

TASO ~+7.5
17.09.2018




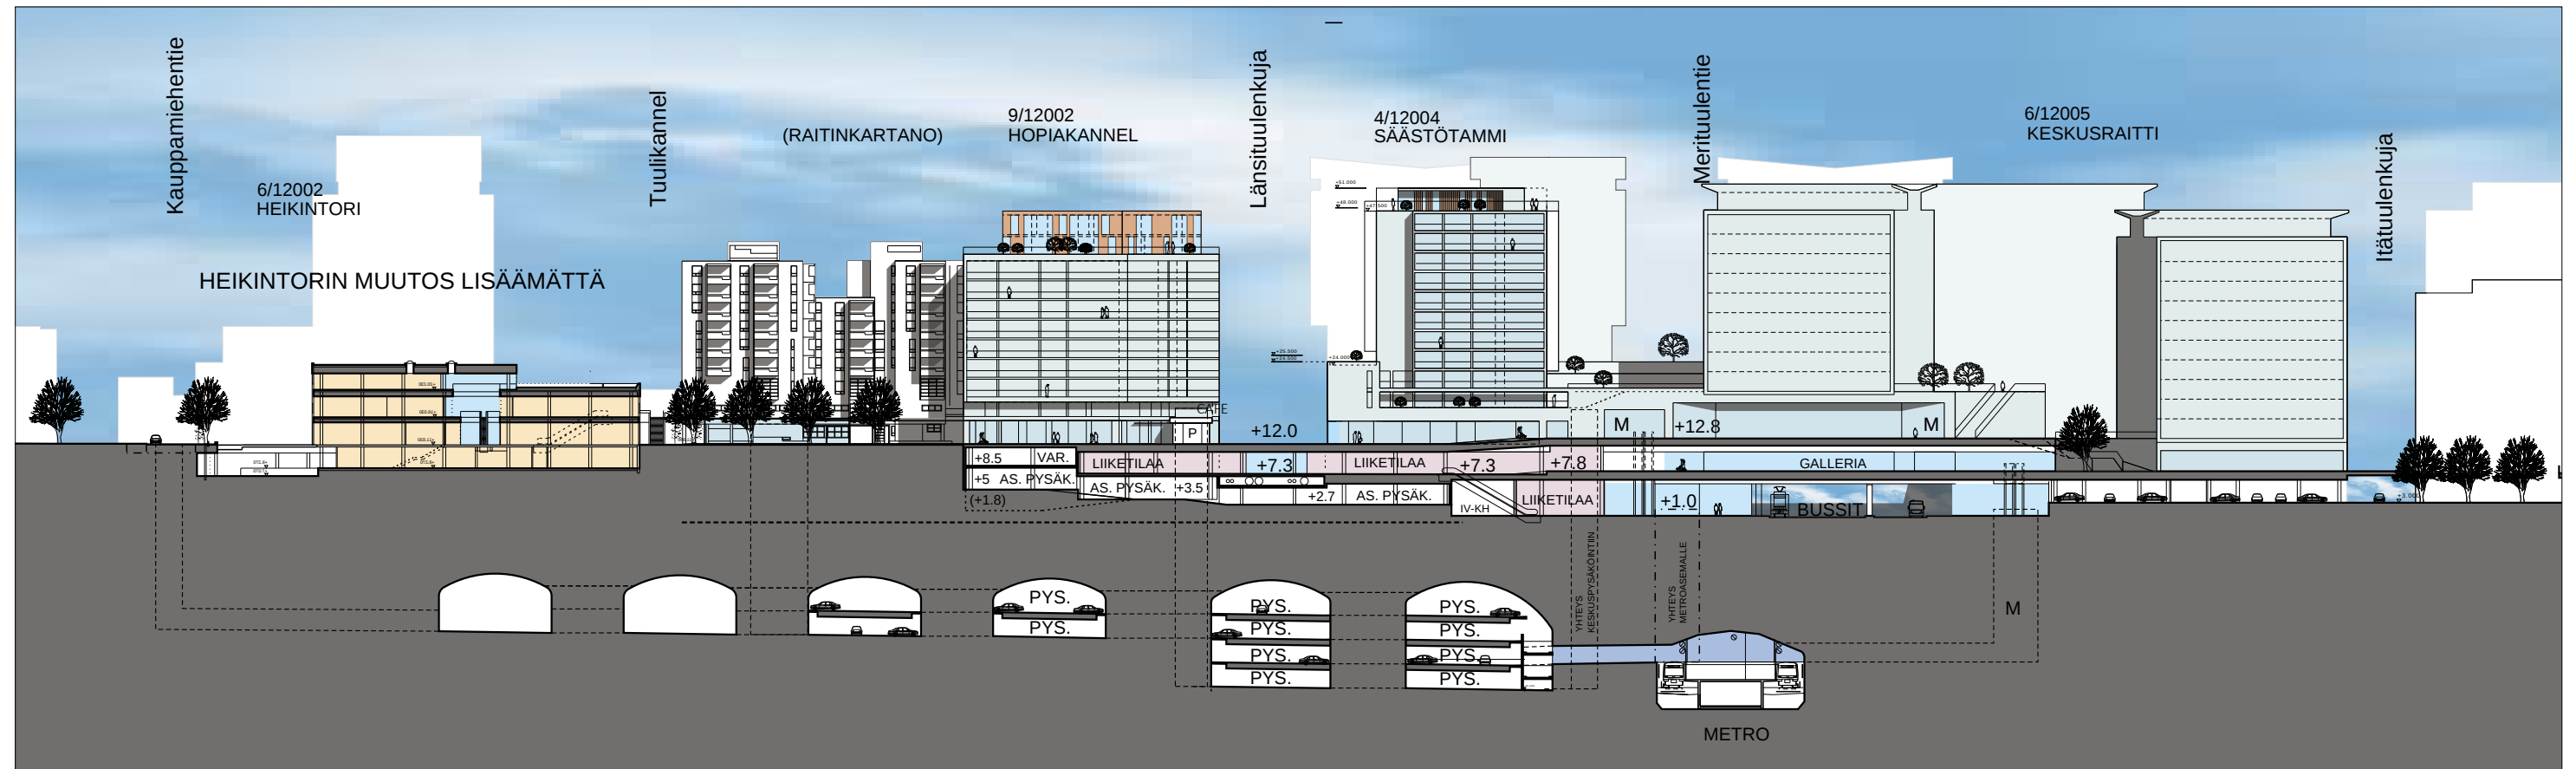

SUUNNITELMA 2030

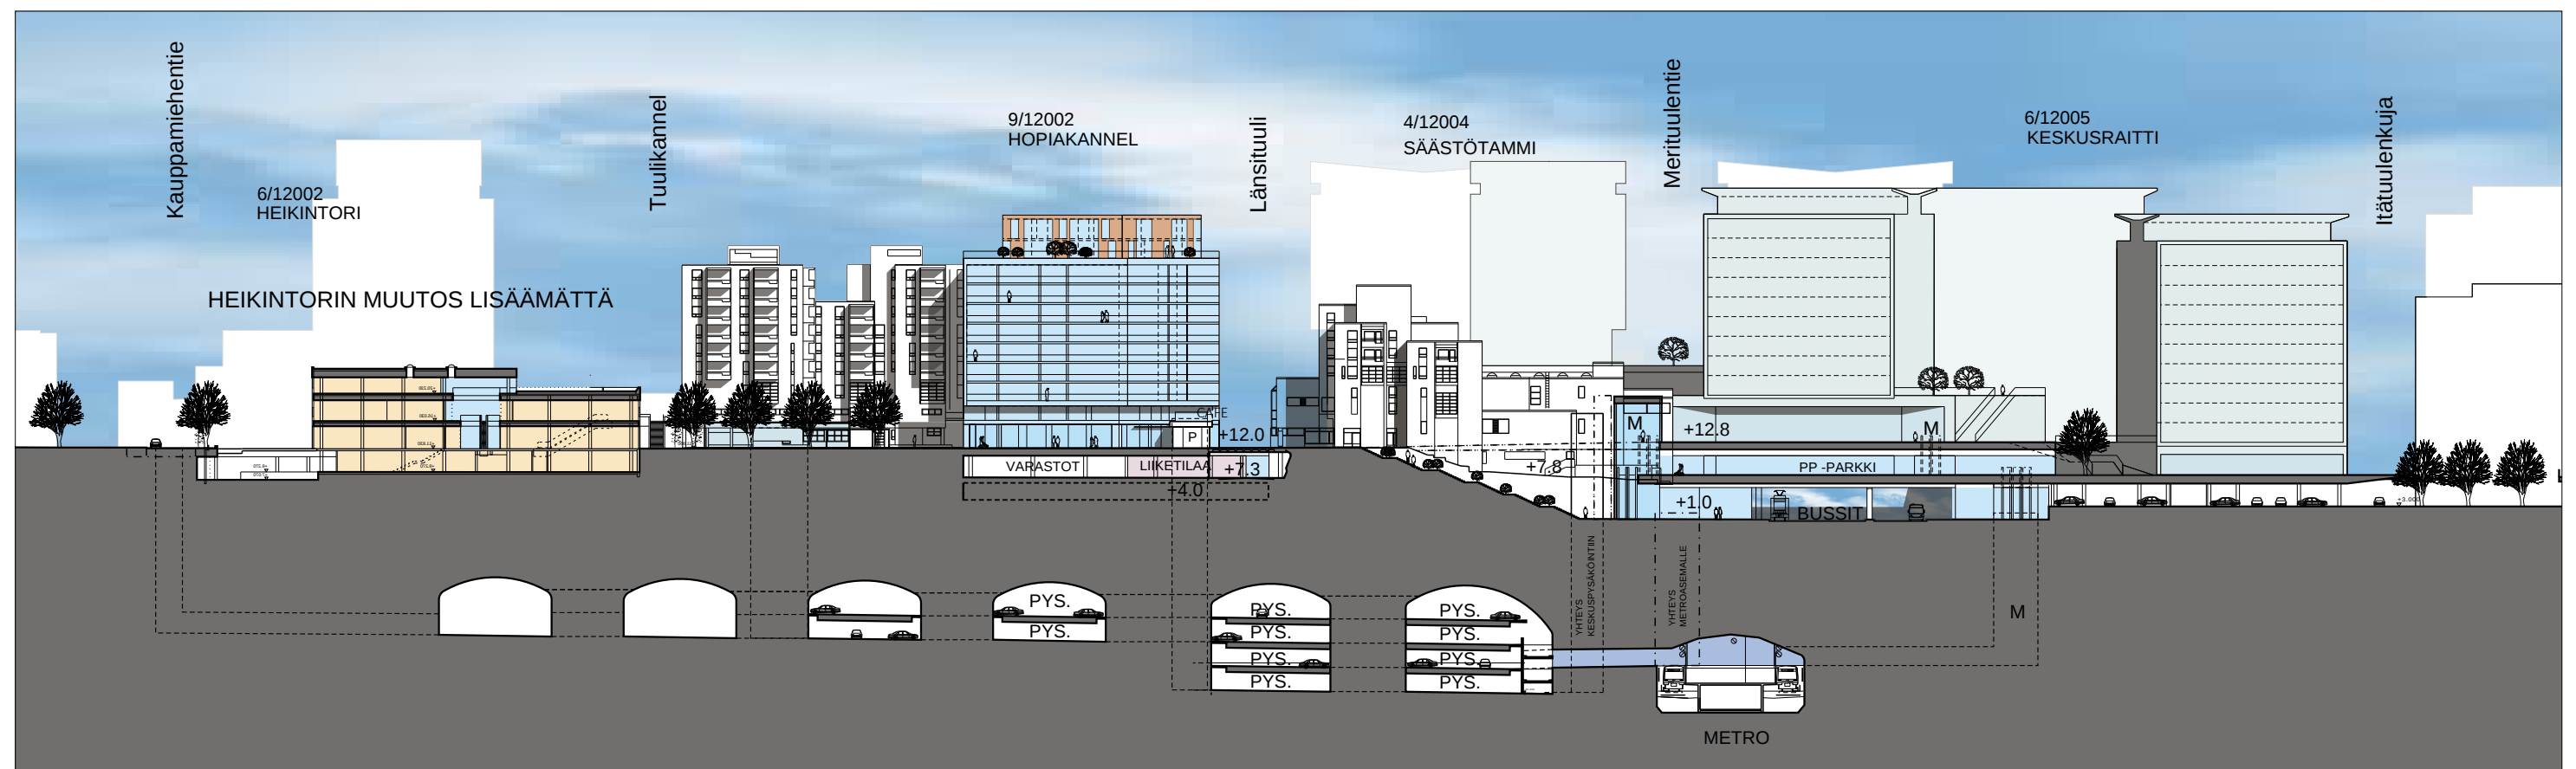

SUUNNITELMA 2025

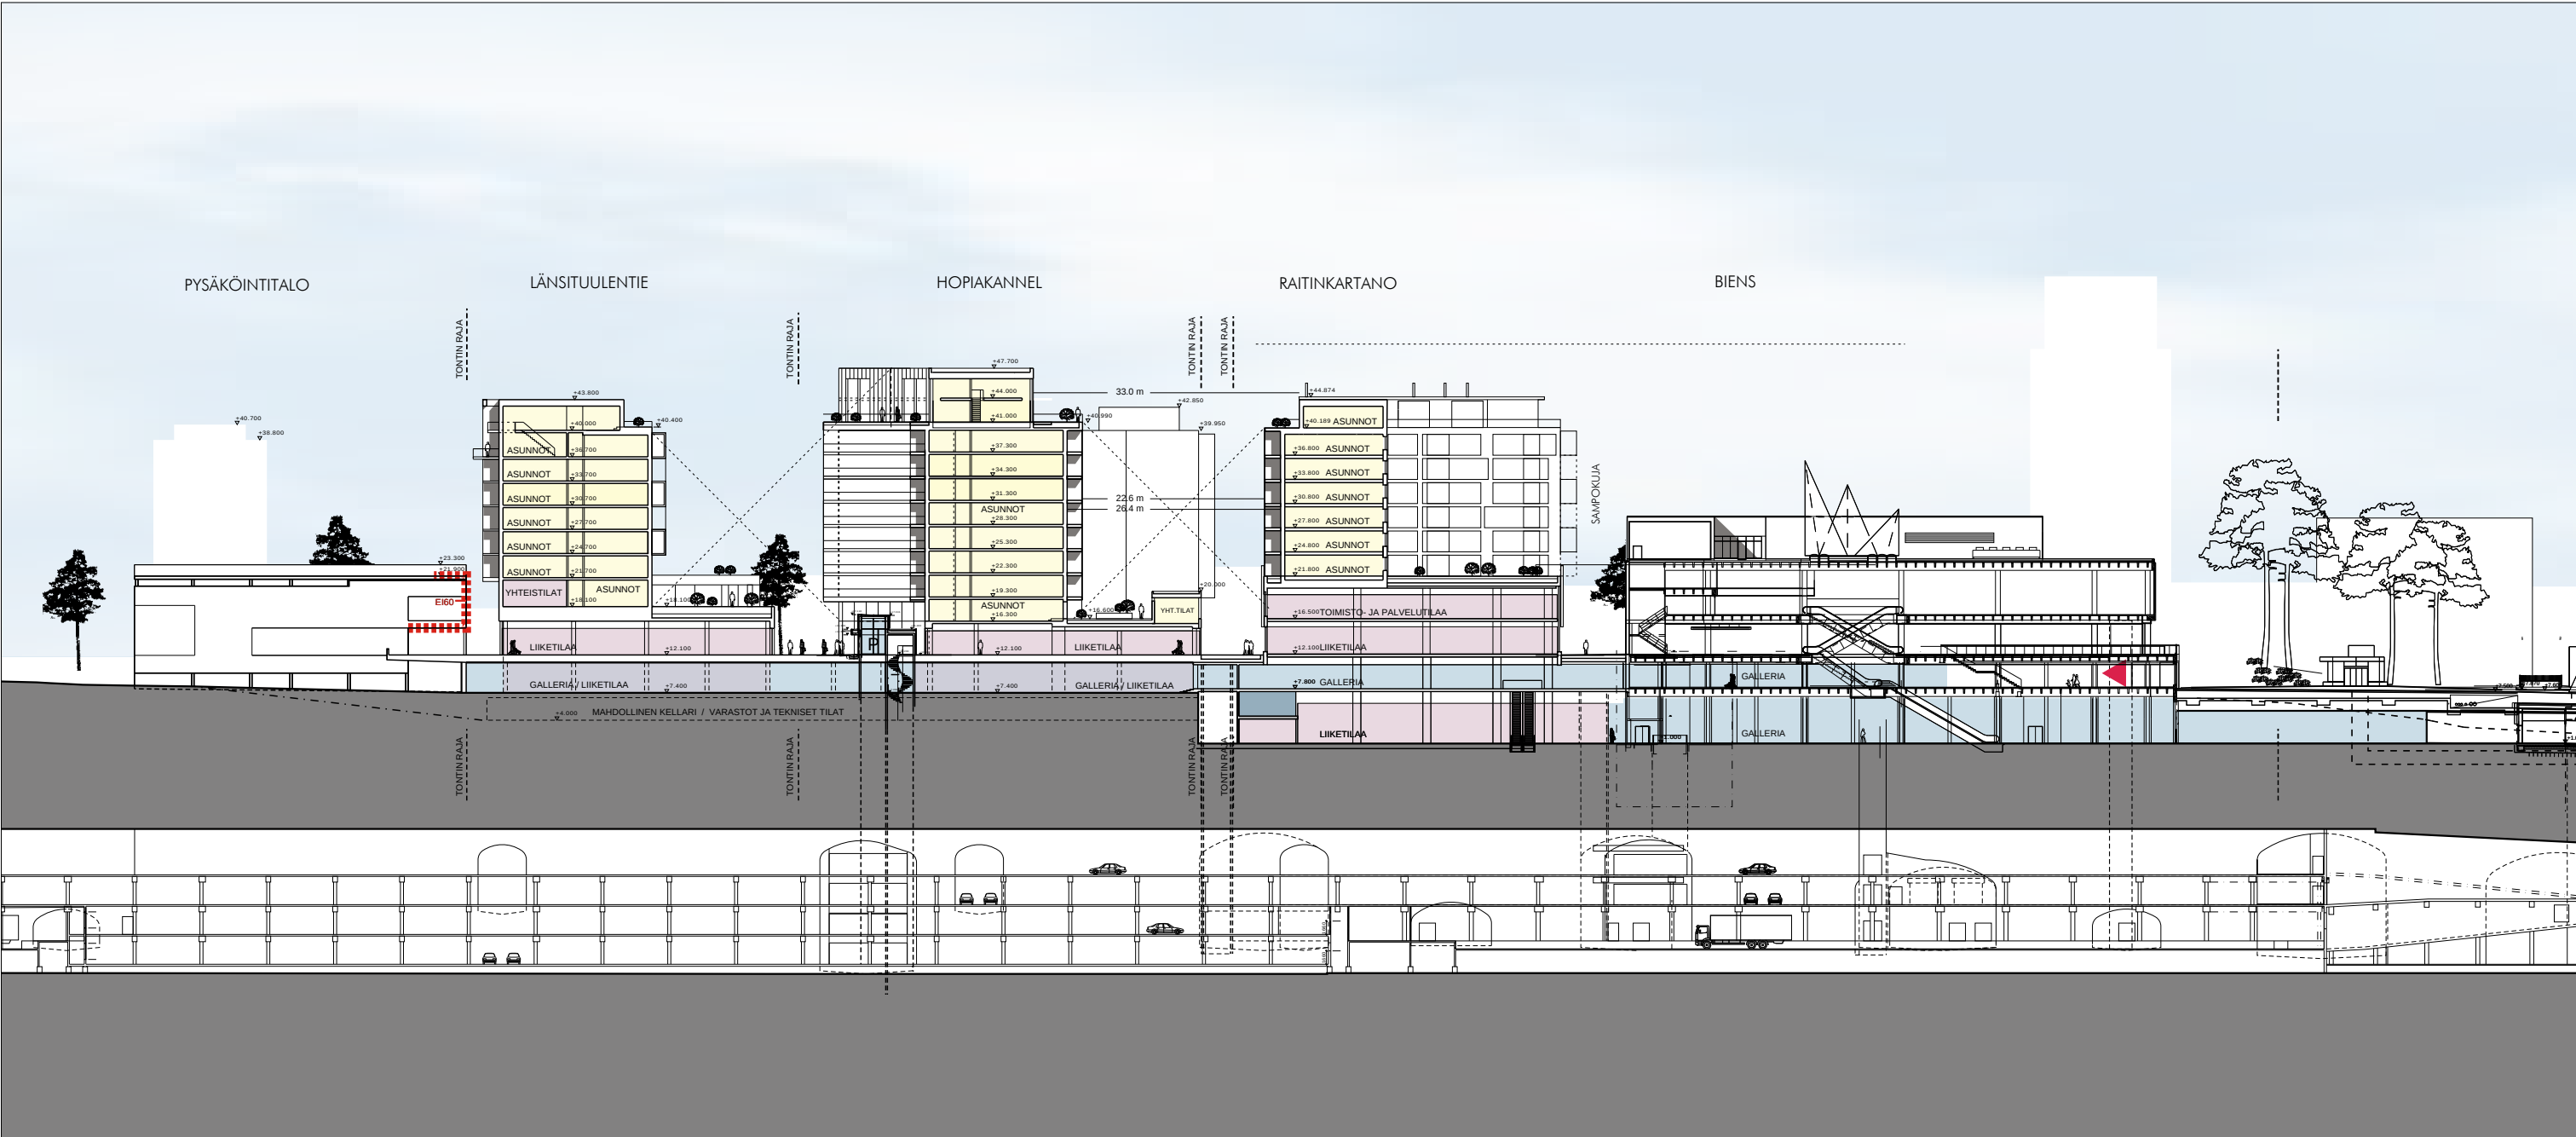

TAPIOLAN KESKUSPROJEKTI

VIITESUUNNITELMA 2018


KAAVAMUUTOSALUEIDEN RAJAUKSET

- RAKENNETTU ENNEN VUOTTA 2010
- RAKENNETTU VUODEN 2010 JÄLKEEN

PÄÄSISÄÄNKÄYNNIT


- AJOYHTEYS KESKUSPYSÄKÖINTIIN JA -HUOLTOON

- KAAVAMUUTOSALUEEN RAJA (KAAVA-ALUE I)
- KAAVA-ALUEIDEN Ia, Ib, Ic, Id JA Ie VÄLINEN RAJA (VANHA)
- KAAVA-ALUE 2a
- KAAVA-ALUE UUSI I b (+ I f)
- KAAVA-ALUE 2
- KAAVA-ALUE 3
- KAAVA-ALUE 4
- KAAVA-ALUE 5
- KAAVA-ALUE 6
- KAAVA-ALUE 7

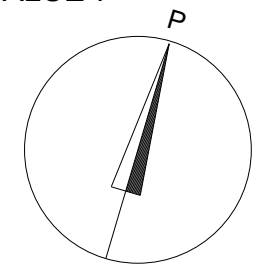

0 50 100 150 200


ALUEKUVA 1:2500 25.02.2019

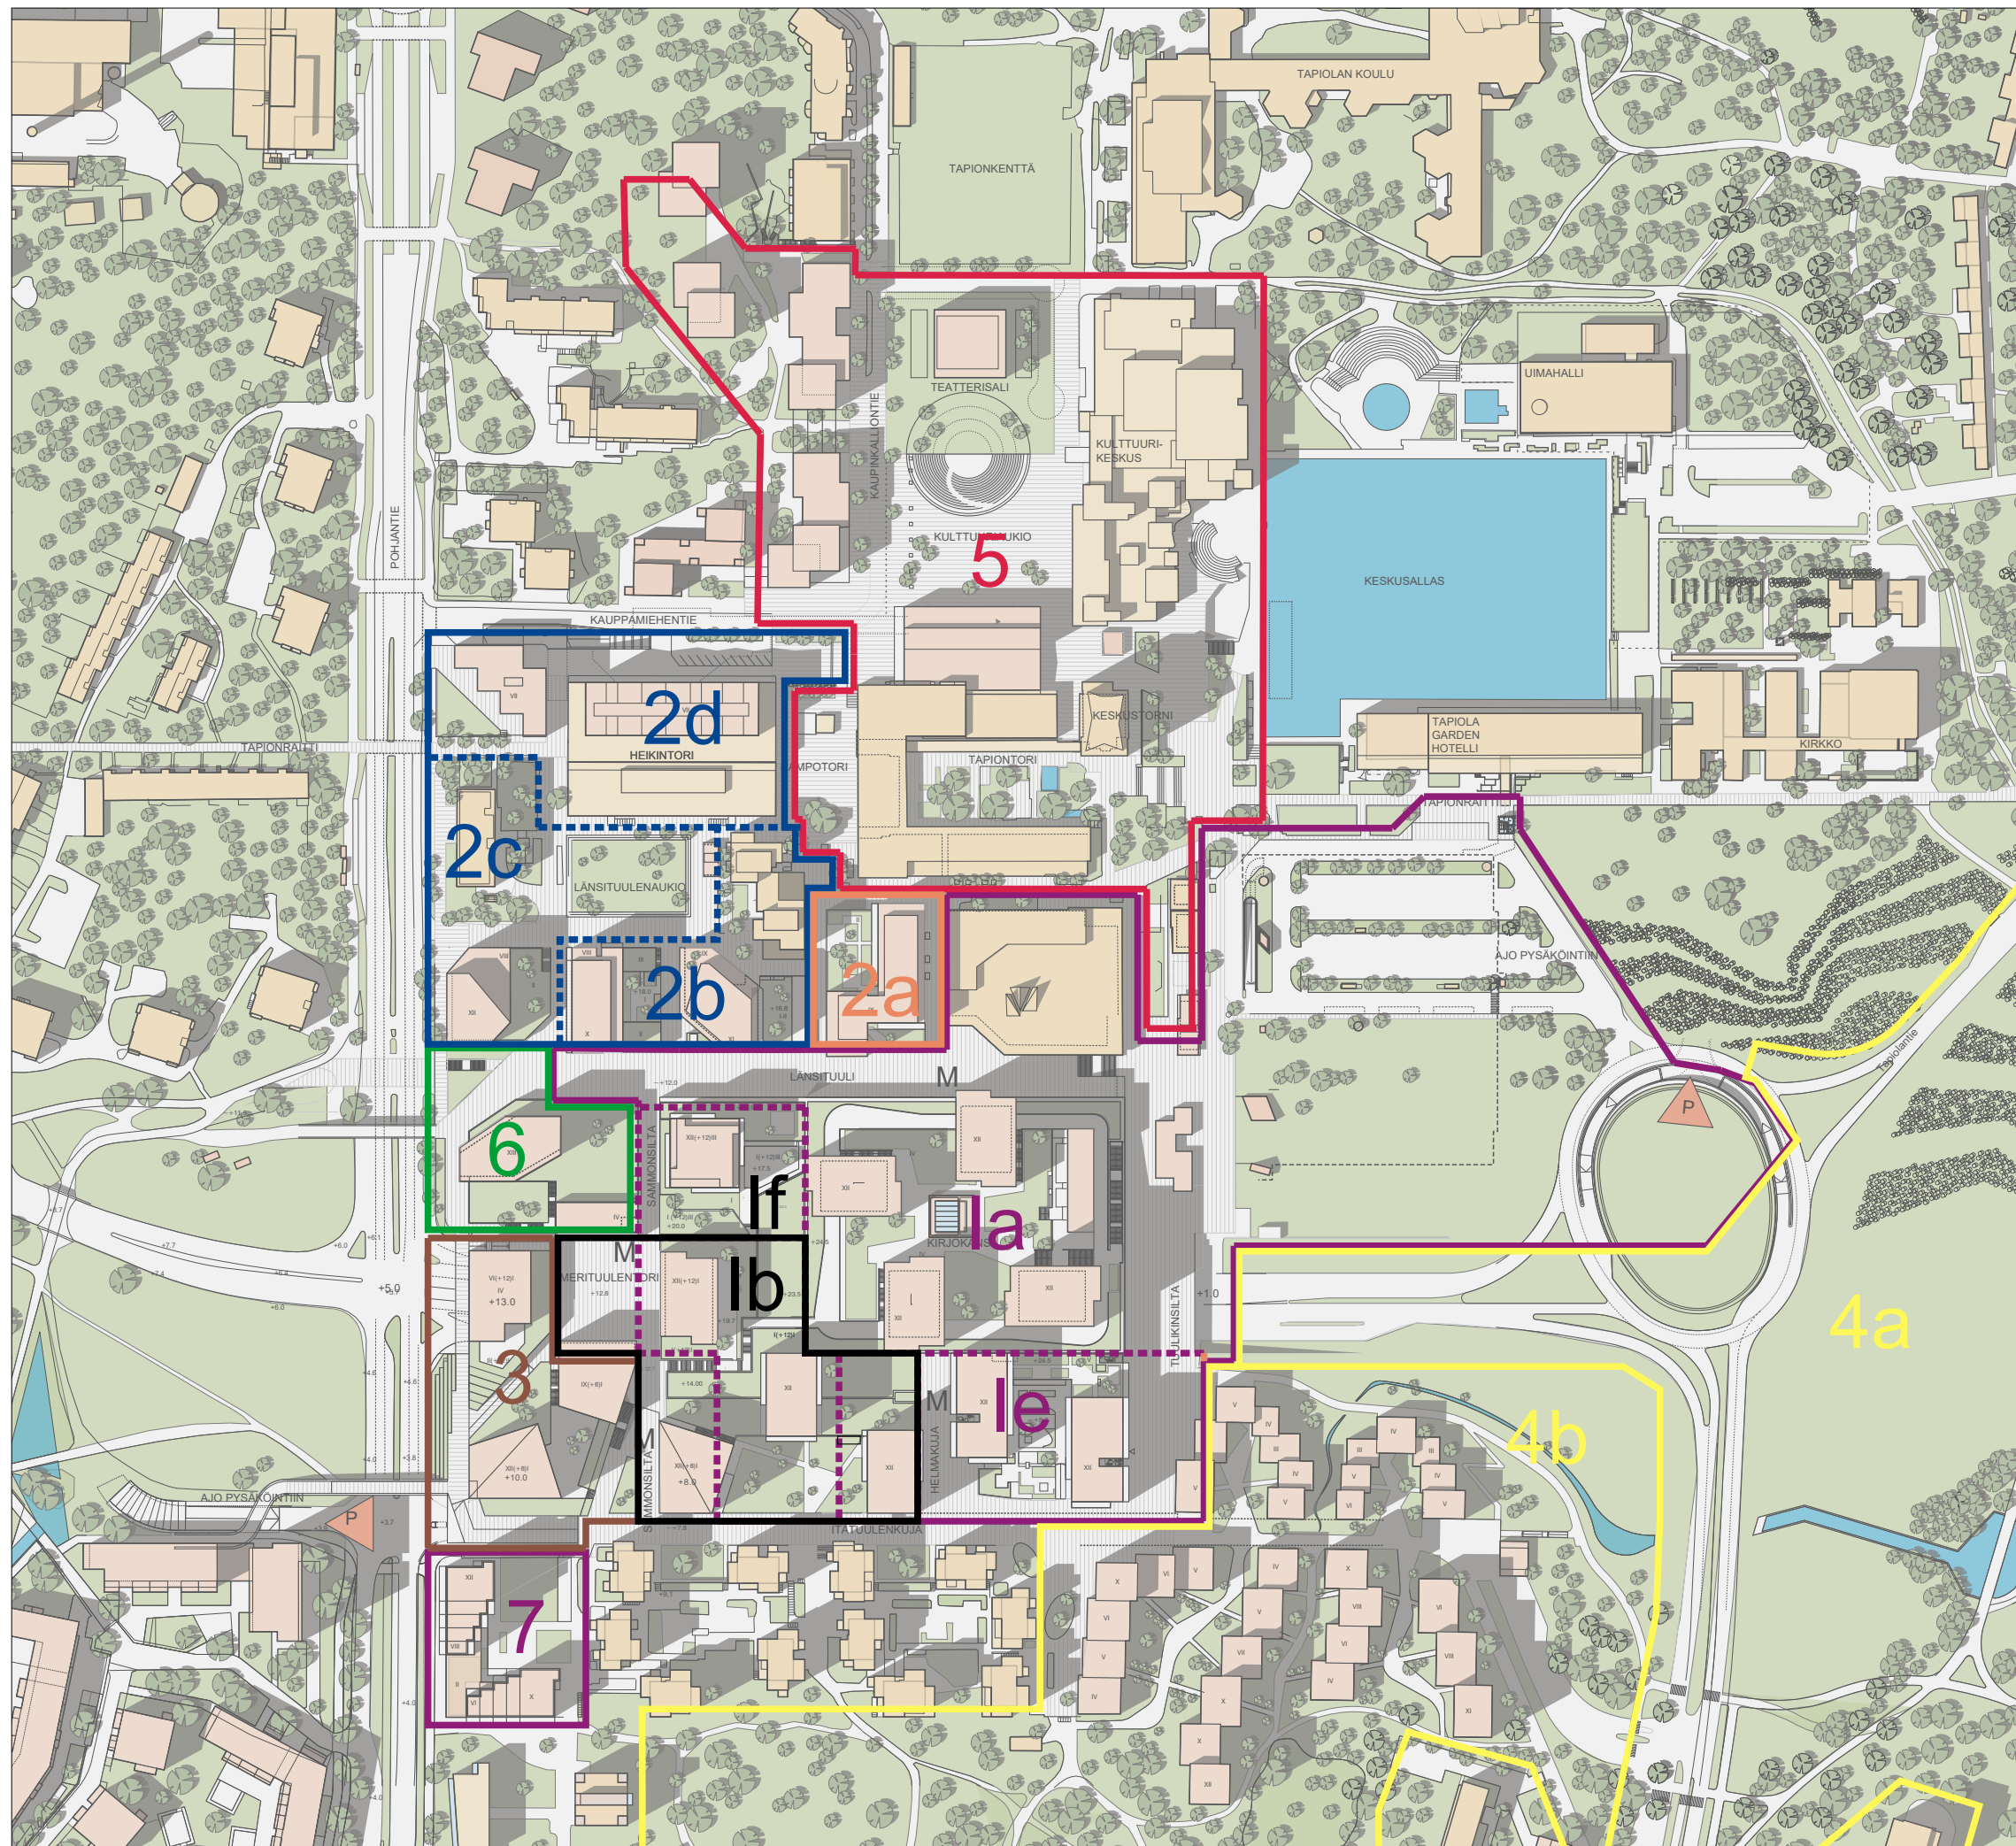

TAPIOLAN KESKUSPROJEKTI

VIITESUUNNITELMA 2019

- RAKENNETTU ENNEN VUOTTA 2010
- RAKENNETTU VUODEN 2010 JÄLKEEN

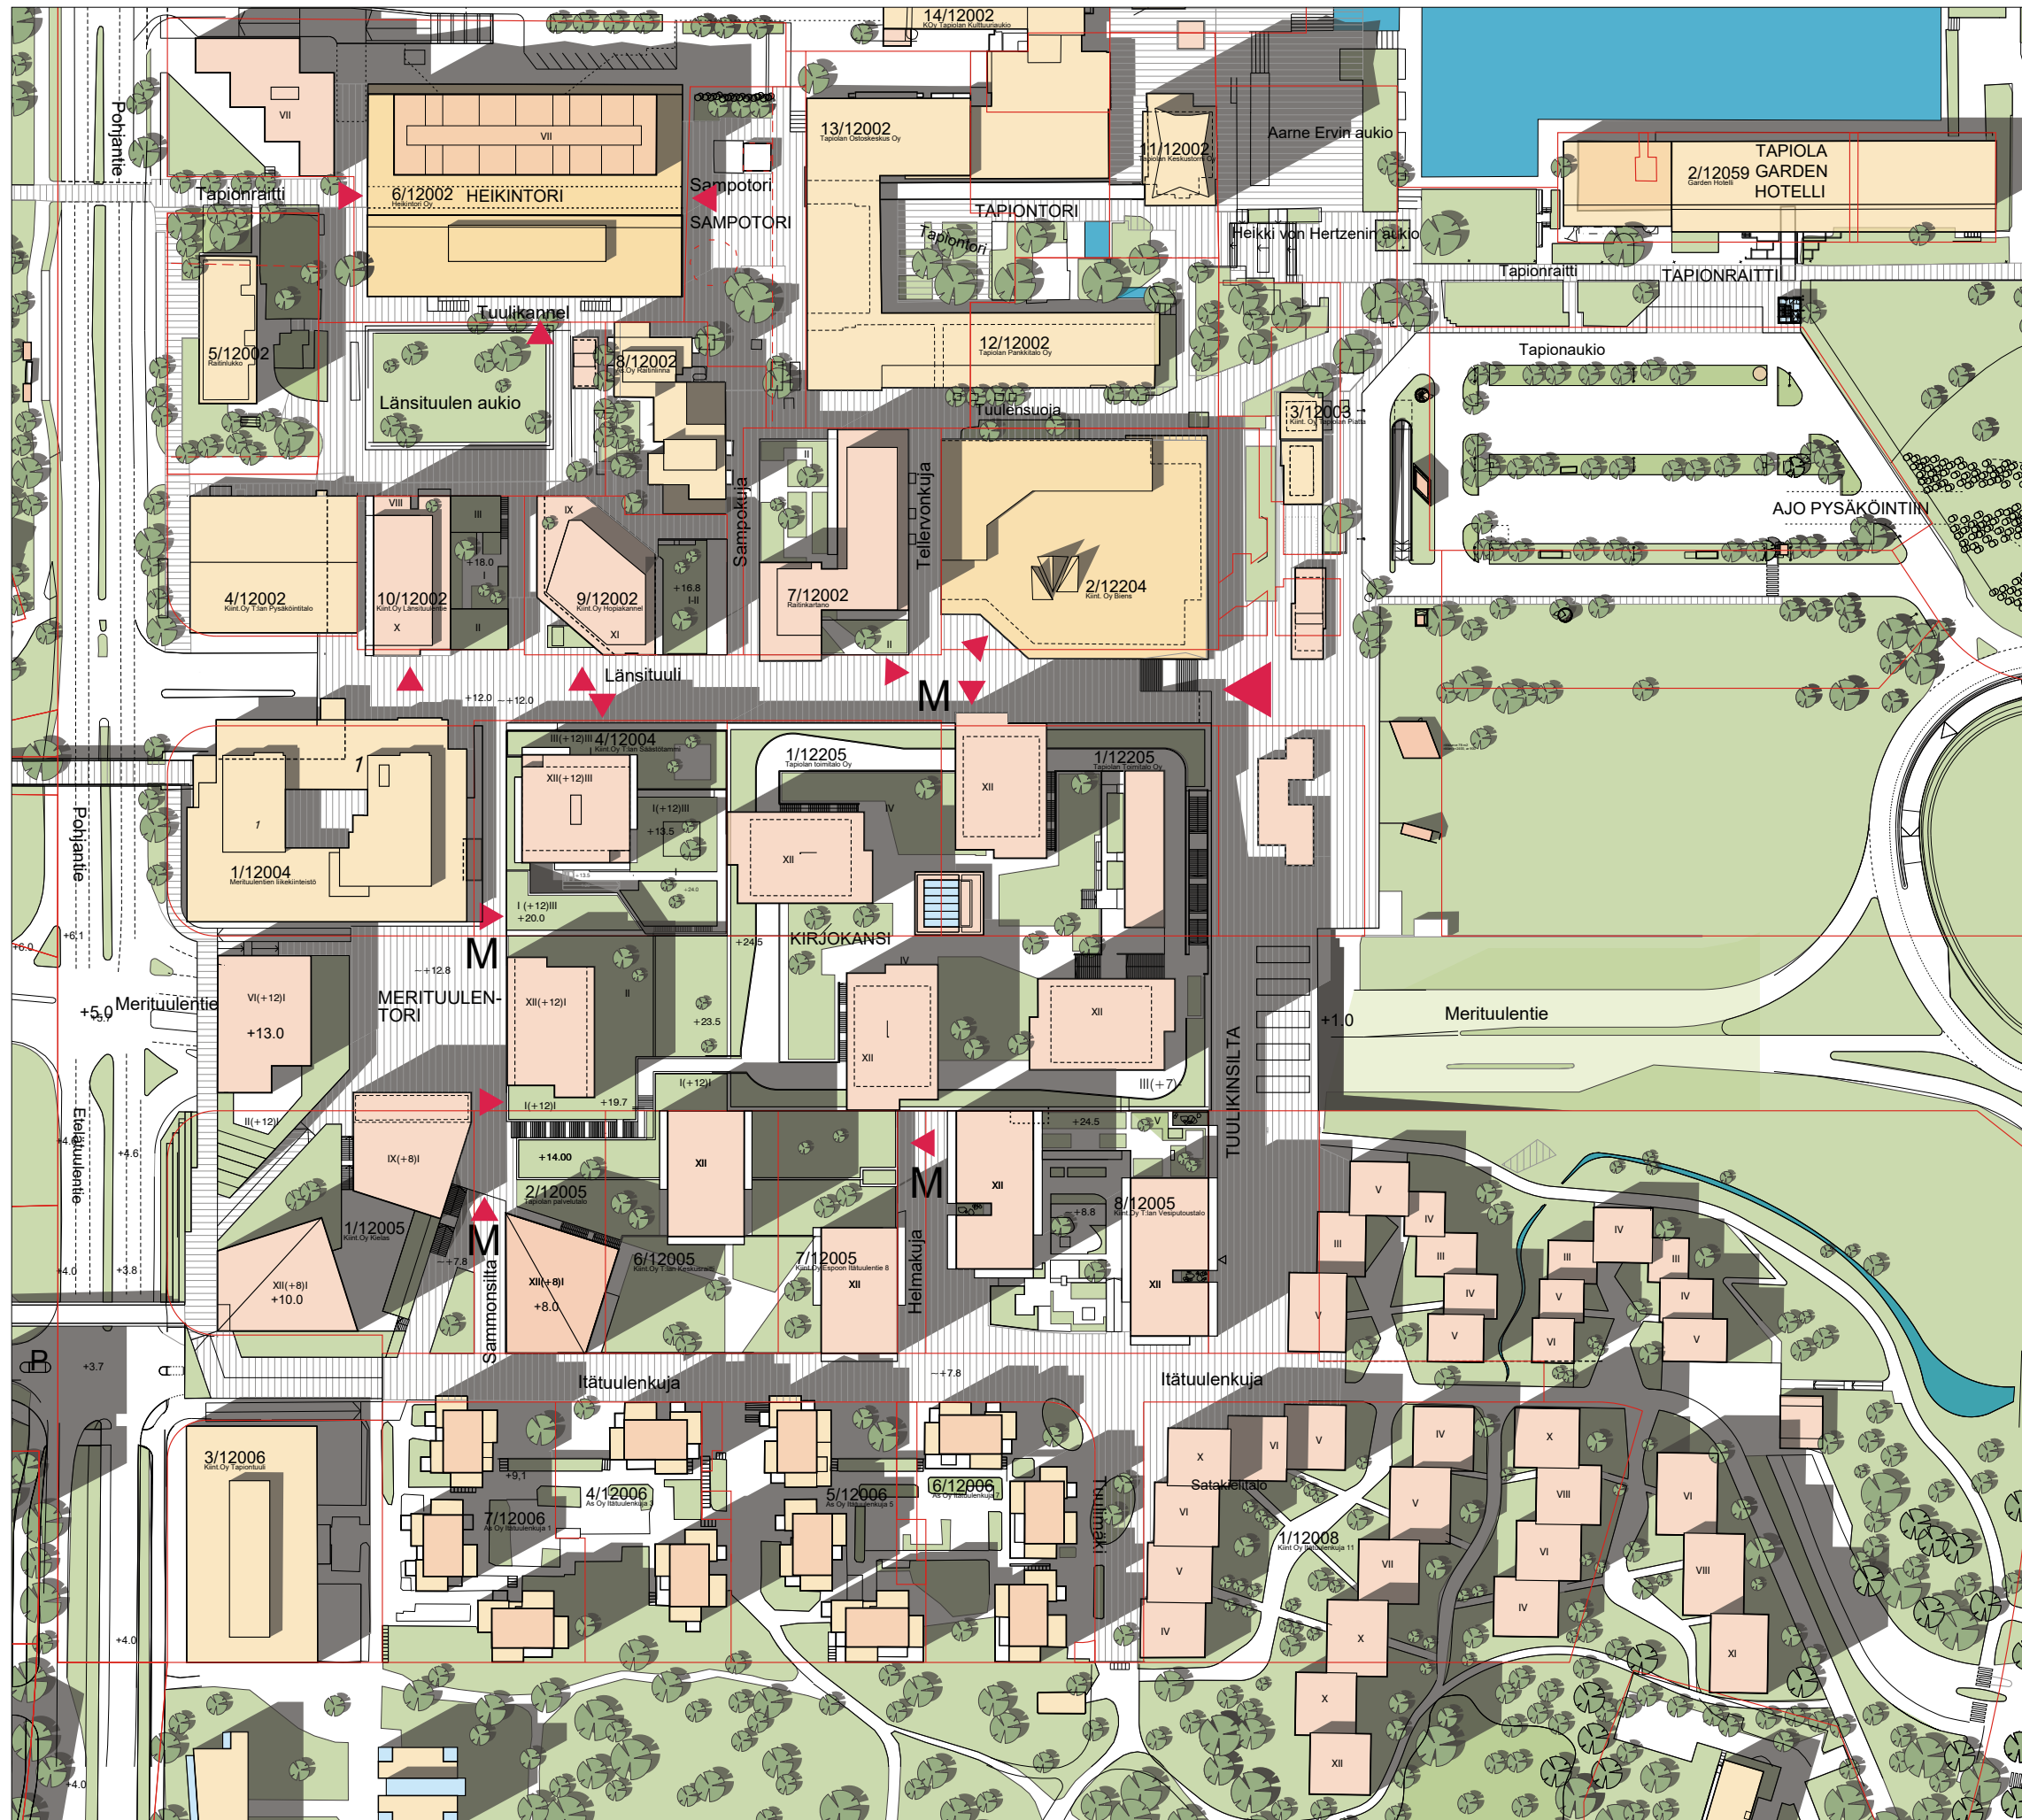


v2025

0 50 100

ALUEKUVA 24.01.2019



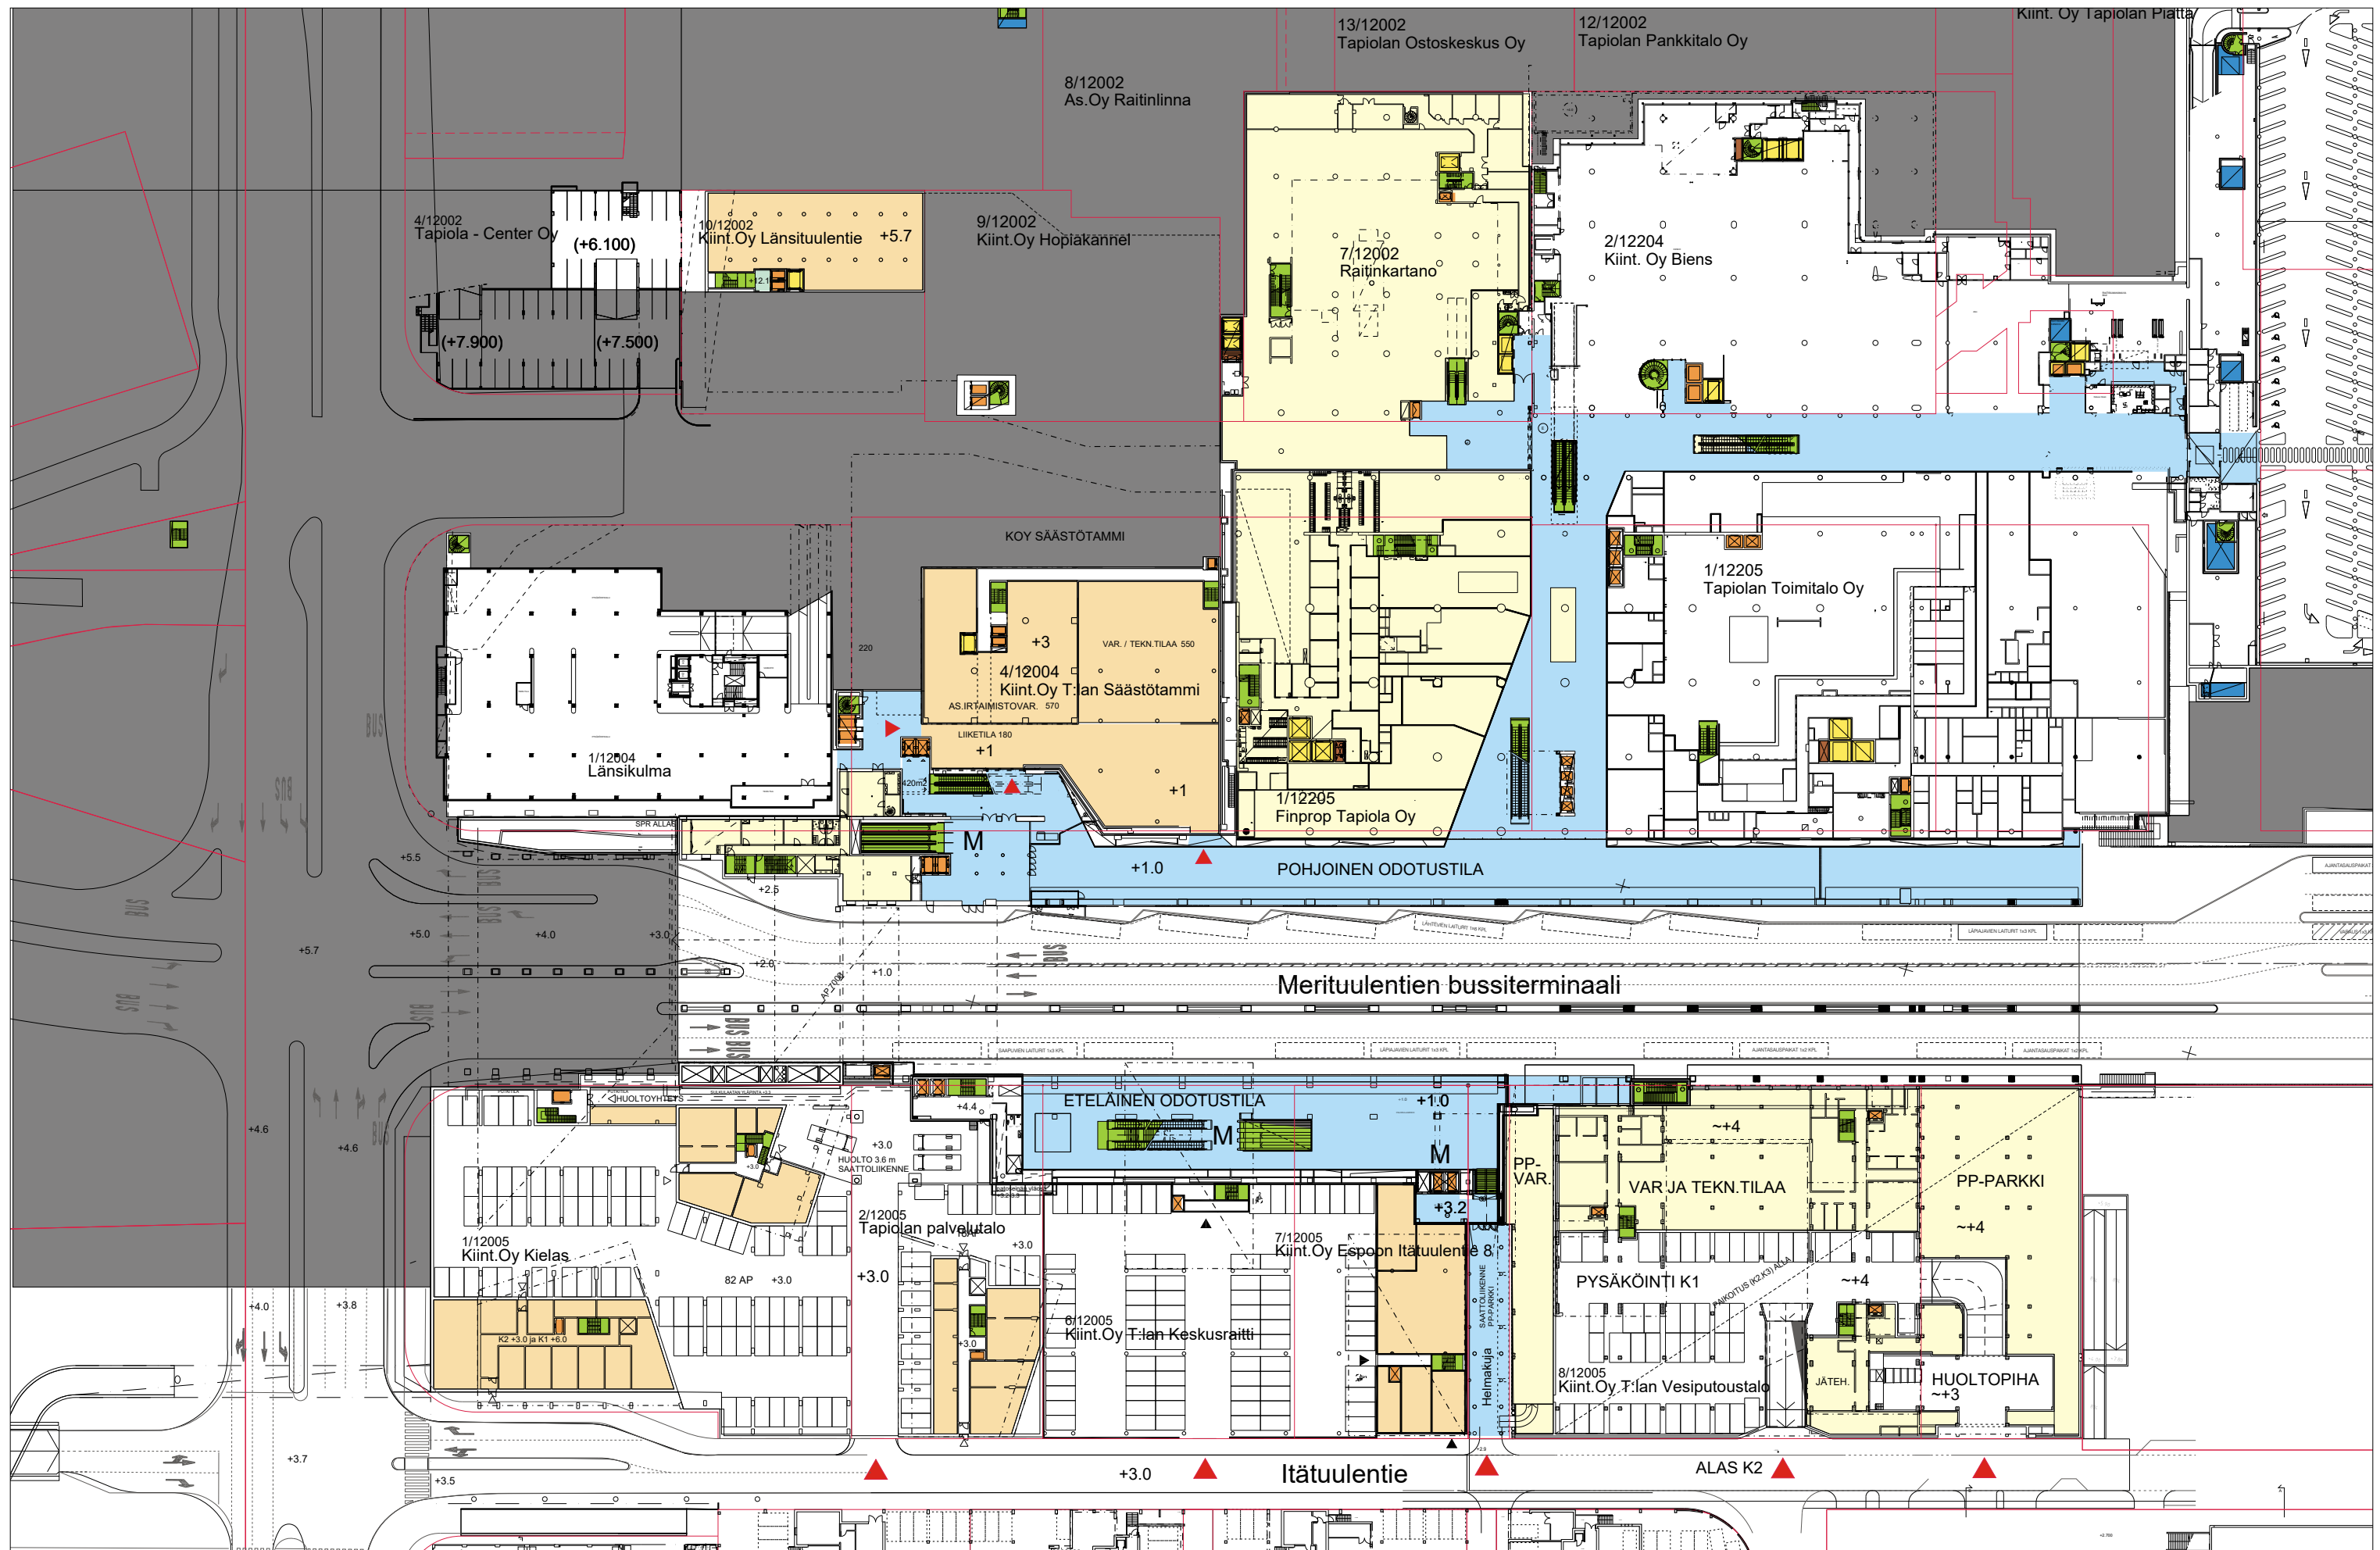

ARKKITEHTITOIMISTO HKP OY

TAPIOLAN KESKUSPROJEKTI, VIITESUUNNITELMA 2019

VALMISTUNUT TAI NYKYTILAINEN KIIHTEISTÖ + PYSÄKÖINTIKELLARIT YMS.

RAKENNUSLUPAVAIHEESSA

ASEMAKAAVAMUUTOS- / TAI LUONNOSTELUVAIHEESSA

v2025

TASOT +1 - +4

25.03.2019