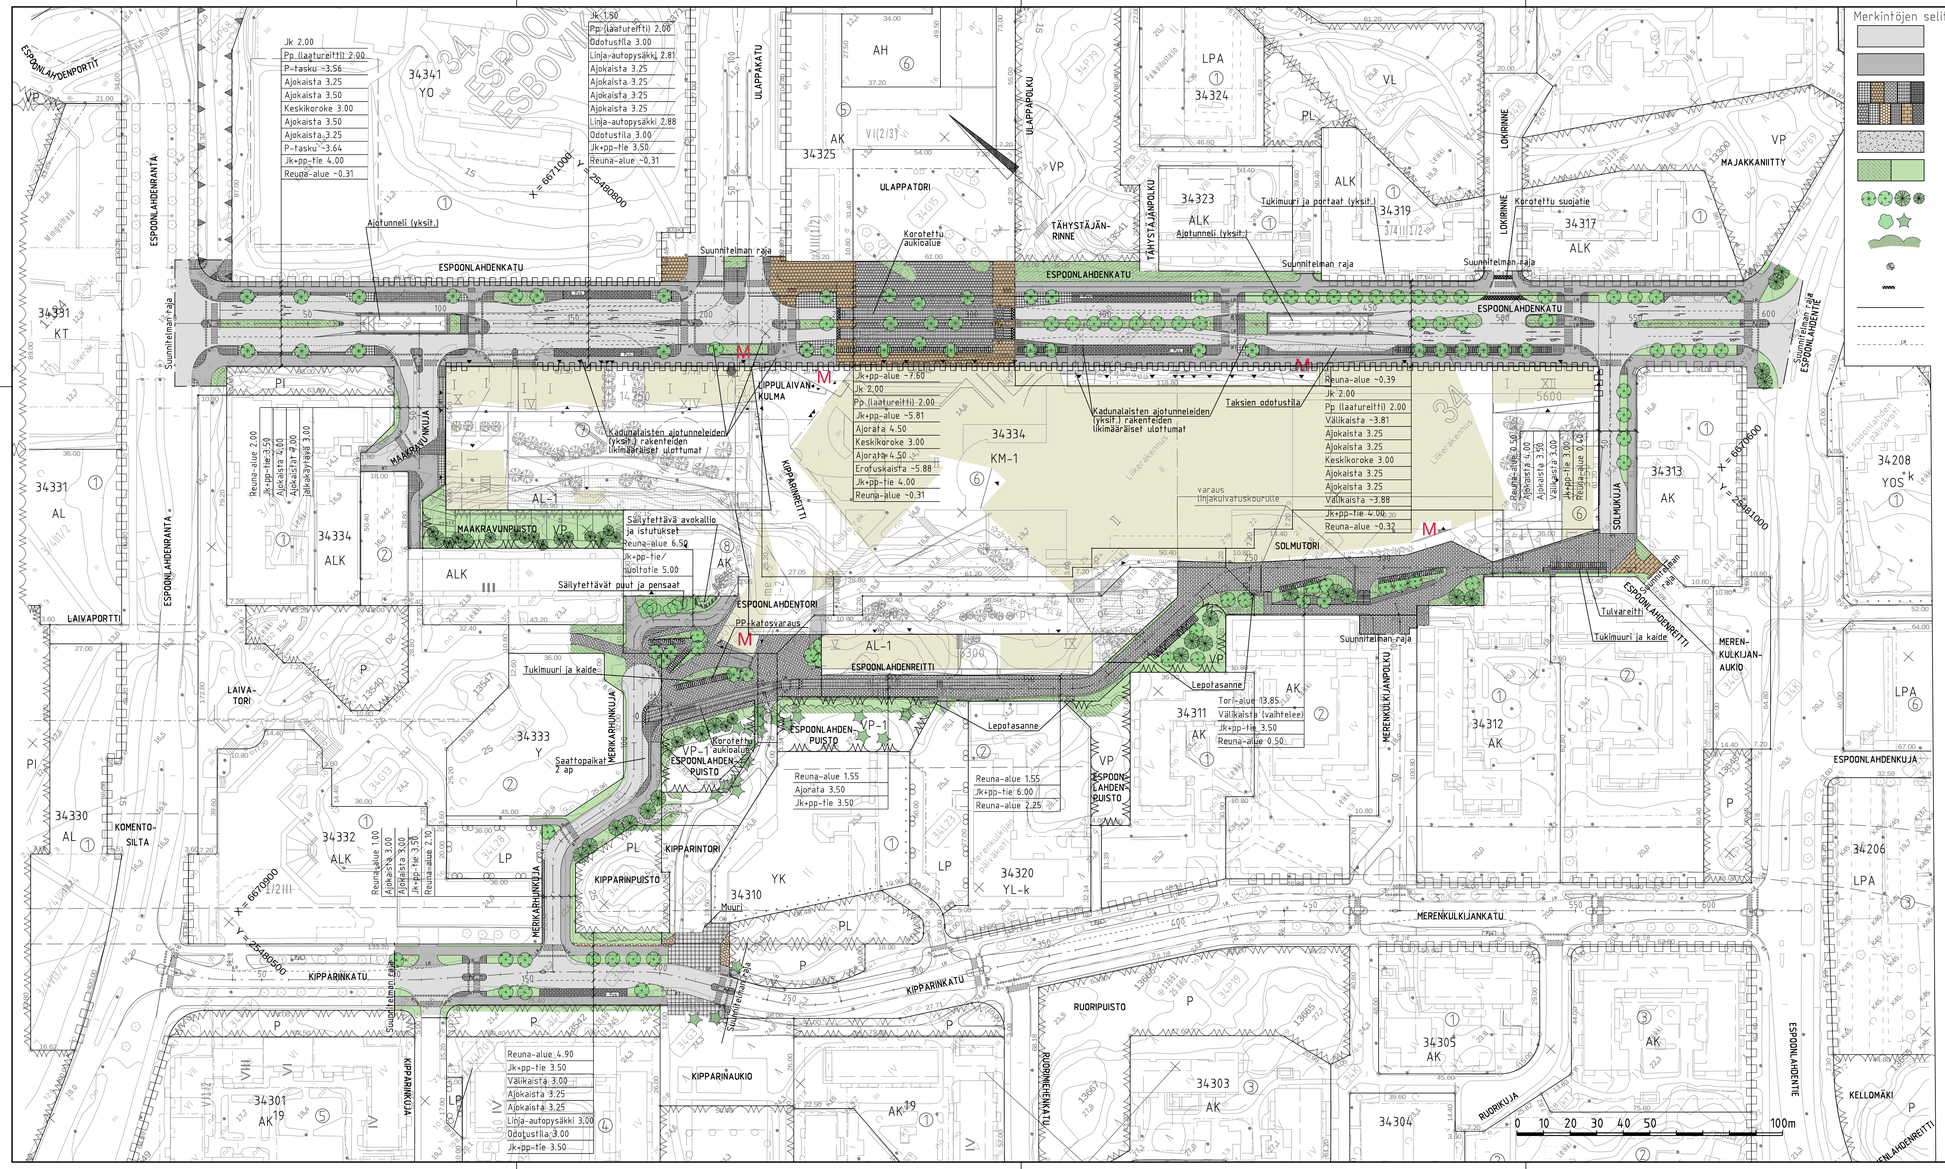

Merkintöjen selitys

- ajorata, asfaltti
- jk / jk+pp-tie, asfaltti
- kiveys
- kivituhka
- istutettava / nurmetettava alue
- istutettava puu
- säilytettävä puu
- nykyinen säilytettävä metsä
- säilytettävää avokalliota
- korotetun alueen viiste
- reunakivi
- madallettu reunakivi
- luiskattu reunakivi
- suojatie
- suojatie ja pyörätien jatke
- pysäkkikatos
- polkupyöräpysäköinti
- M metroaseman sisäänkäynti
- tukimuuri ja -kaide
- portaat
- kaide
- kallioleikkaus
- pp-pysäköinti tilavaraus
- pollaririvi
- penkki, tuoli
- linjankuivatuskouru

Kadut ja raitit valaistaan.

C			T/H SKAN
B			T/H SKAN
A			T/H SKAN

ESPOON KAUPUNKI
KAUPUNKITEKNIIKAN KESKUS

ESBO STAD
STADSTEKNIKCENTRALEN

		PIIRT.
		SUUNN.
		TARK. 02.8.2016 Kaisa Kauhanen
		HYV. 02.8.2016 Heli Rautio
		HYV.
		TILA
ALUE	KAAVA: ESPOONLAHDEN KESKUS, ESPOONLAHDEN KESKUS MUUTOS, ESPOONLAHDEN KESKUS II, ESPOONLAHTI I, KIPPARINMÄKI, KIPPARINMÄKI MUUTOS, ESPOONLAHDEN KIRKKO, ESPOONLAHDEN KOULUKESKUS JA URHEILUPUISTO	KAUP.OSA: 34 ESPOONLAHTI
NIMI	ESPOONLAHDEN KESKUS	PIIRUSTUS NRO: 25J, 26J, 26K
		MITTAKAVA 1:1000
AIHE	KATU	KOORD.JÄR.: ETRS-GK25
PIIR. LAJI	KATUSUUNNITELMAN KOOSTEPIIRUSTUS	KORKEUSJÄR.: N2000
		NRO 6793/011

HSY:n vesihuolto
Opastinsilta 8 B
PL 300
00520 HELSINKI
p.(09) 15611

NRO		HYV.	
		TARK.	
		HYV.	
		TARK.	

GT	GEOTEKNIIKKA-YKSIKKÖ	KONS.	RAMBOLL 08.7.2016
SUUNN.			SUUNN. Joonas Pirhonen, Panu Putkonen
TARK.			TARK. Katja Virtala, Simo Koivuniemi