
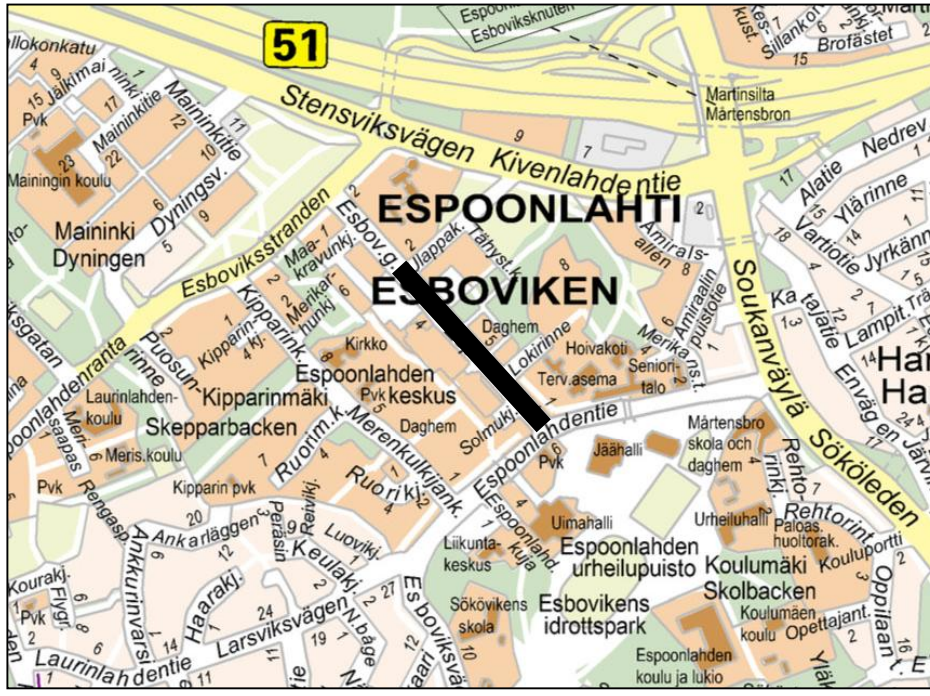


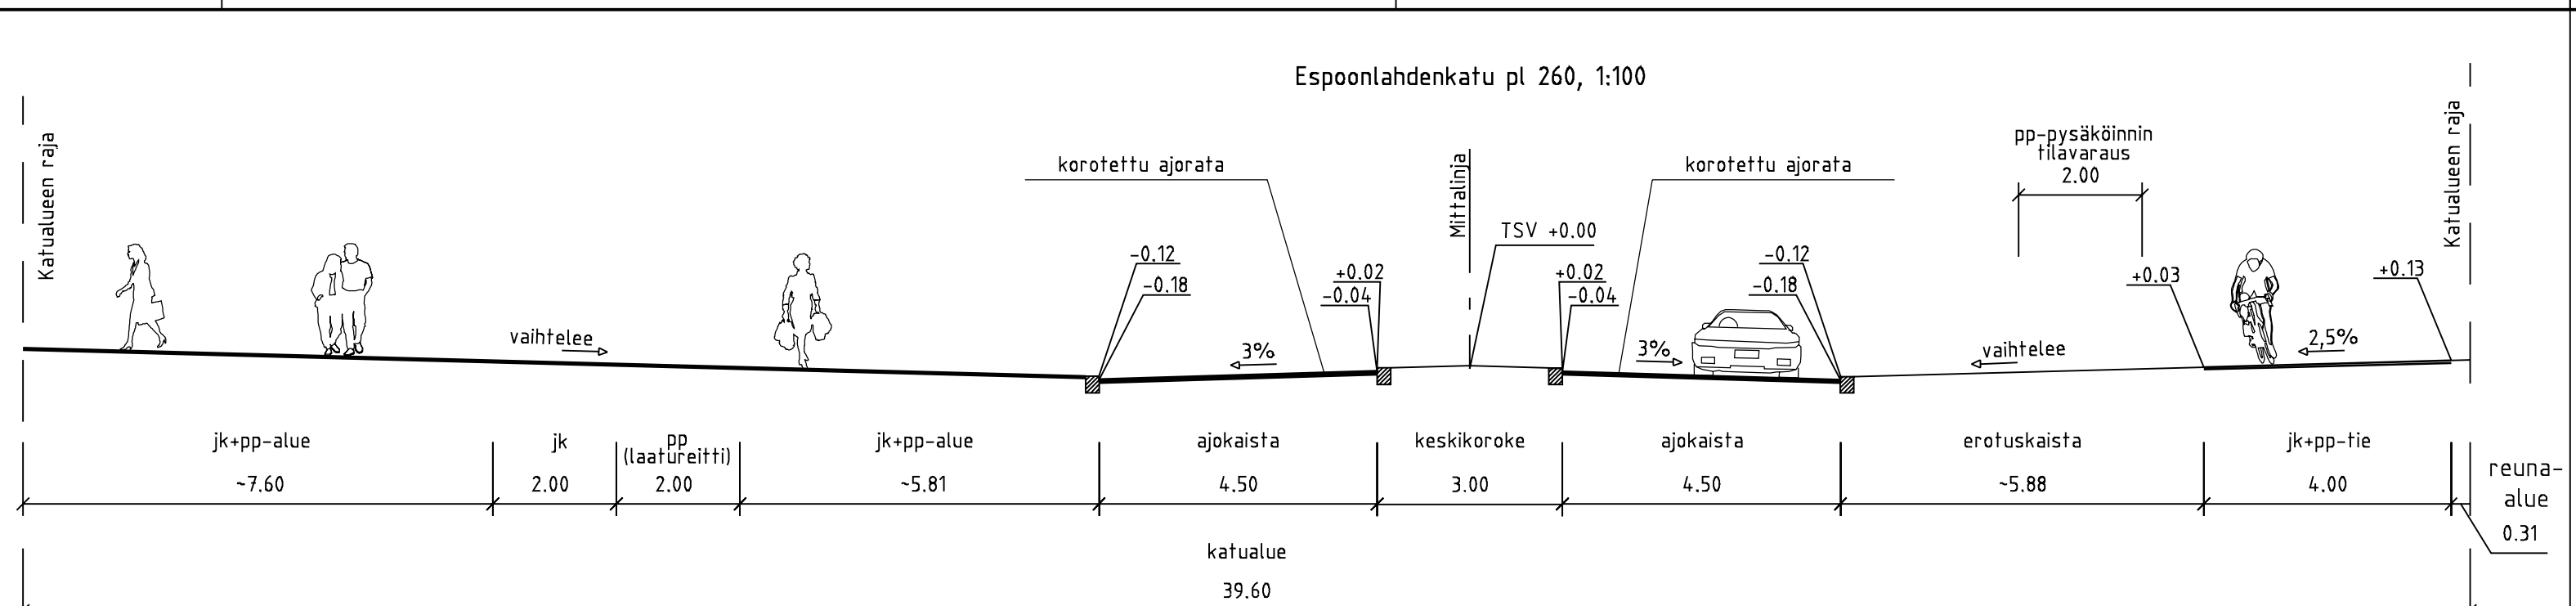

	M	S	T/H	SKAN
B	M	S	T/H	SKAN
A	M	S	T/H	SKAN

	ESPOON KAUPUNKI KAUPUNKITEKNIKAN KESKUS	ESBO STAD STADSTEKNIKCENTRALEN	PIIRY. SUUNN. TARK. 02.8.2016 Kaisa Kauhanen HYV. 02.8.2016 Heli Rautio PPK TELA
ALUE	KAAVA ESPOONLAHDEN KESKUS, ESPOONLAHDEN KESKUS MUUTOS, ESPOONLAHDEN KESKUS II, KIIPARINMÄKI	KAUP.O.SA 34 ESPOONLAHTI	
NIMI	ESPOONLAHDENKATU PLV 234-610		KLEHTI 25J, 26J, 26K HNRO . LITTYV
AIHE	KATU		NKAAYA 1:500, 1:100 KORKEUS JA J. N2000
PIIR- LAJI	KATUSUUNNITELMA JA TYYPPIOIKKILEIKKAUS		NRD 6793/013

 HSY:n vesihuolto Opastinsilta 8 B PL 300 00520 HELSINKI p.(09) 15611		NRD *	HYV.	
			TARK.	
			HYV.	
			TARK.	

GT	GEOOTEKNIKA- YKSIKÖ	KONS.	KONS. RAMBOLL	08.07.2016
SUUNN.			SUUNN. Joonas Pirhonen, Panu Putkonen	
TARK.			TARK. Katja Virtala, Simo Koivuniemi	