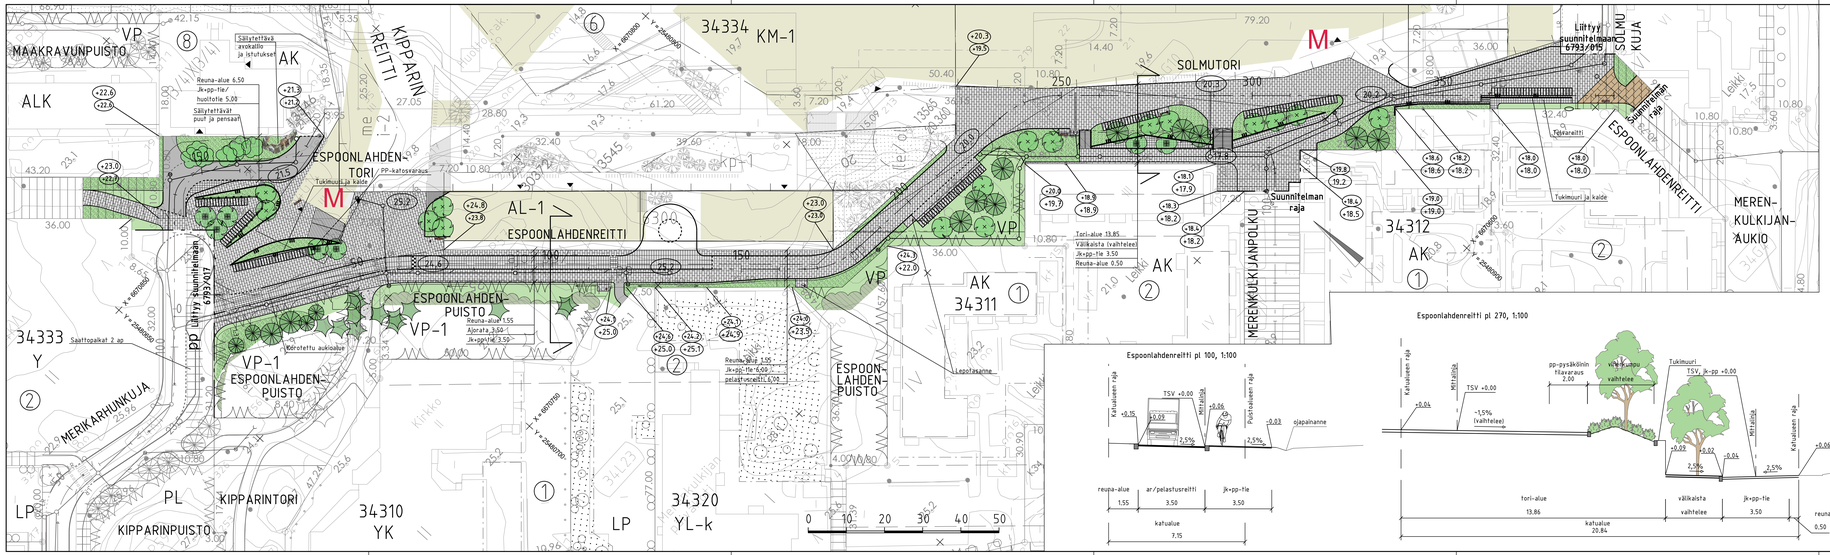

Merkintöjen selitys

- jk / jk+pp-tie, asfaltti
- kiveys
- istutettava / nurmetettava alue
- istutettava puu
- säilytettävä puu
- säilytettävää puustoa ja muuta luonnonkasvillisuutta
- säilytettävää avokalliota
- reunakivi
- madallettu reunakivi
- luiskattu reunakivi
- korotetun alueen viiste
- suojatie ja pyörätien jatke
- 17.8 — lähimmäinen kadun korkeusasema
- 18.5 — likim. maanpinnan korkeusasema, suun.
- 18.5 — likim. maanpinnan korkeusasema, nyk.
- portaat
- kaide
- tukimuuri ja -kaide
- kallioleikkaus
- pp-pysäköinti tilavaraus
- pollaririvi
- penkki, tuoli
- linjankuivatuskouru
- hulevesikaivo
- tarkastuskaivo
- hulevesivienäri, suunniteltu / rakennettu
- M — metroaseman sisäänkäynti

Kadut ja raitit valaistaan.

Espoonlahdenreitti pl. 100, 1:100

Espoonlahdenreitti pl. 270, 1:100

ESPOON KAUPUNKI KAUPUNKITEKNIIKAN KESKUS	ESBO STAD STADSTEKNIKCENTRALEN		
ALUE: KAAVA: ESPOONLAHDEN KESKUS, ESPOONLAHDEN KESKUS MAATOS, ESPOONLAHDEN KESKUS II, KIPPARINMÄKI, KIPPARINMÄKI MAATOS, ESPOONLAHDEN KIRKKO	KAUP.OSA: 34 ESPOONLAHTI		
NIMI: ESPOONLAHDENREITTI, ESPOONLAHDEN-TORI, SOLMUTORI SEKÄ ESPOONLAHDEN-PUISTON (VP-1, VP) REUNA-ALUEET			
AIHE: KATU JA PUISTO PUIR. L.A.JI: KATU- JA PUISTOSUUNNITELMA JA TYYPPIPOIKKILEIKKAUS			
HSY:n vesihuolto Opastinsilta 8 B PL 3192 00130 HELSINKI puh. 156 11	NRO: -		
GT GEOTEKNIKA-YHTIÖ			
SUUNN.			
TARK.			

PVM: 02.8.2016 Kaisa Kauhanen			
PVM: 02.8.2016 Heli Rautio			
MITTA-KAAVA: 25.J, 26.J, 26K			
MITTAKAAVA: 1:500, 1:100	KORKEUSJÄRJ.: ETRS-GK25 N2000		
NRO: 6793/016			
HYV.			
TARK.			
HYV.			
TARK.			
RAMBOLL	08.7.2016		
Joonas Pirhonen, Panu Putkonen			
Katja Virtala, Simo Koivuniemi			