
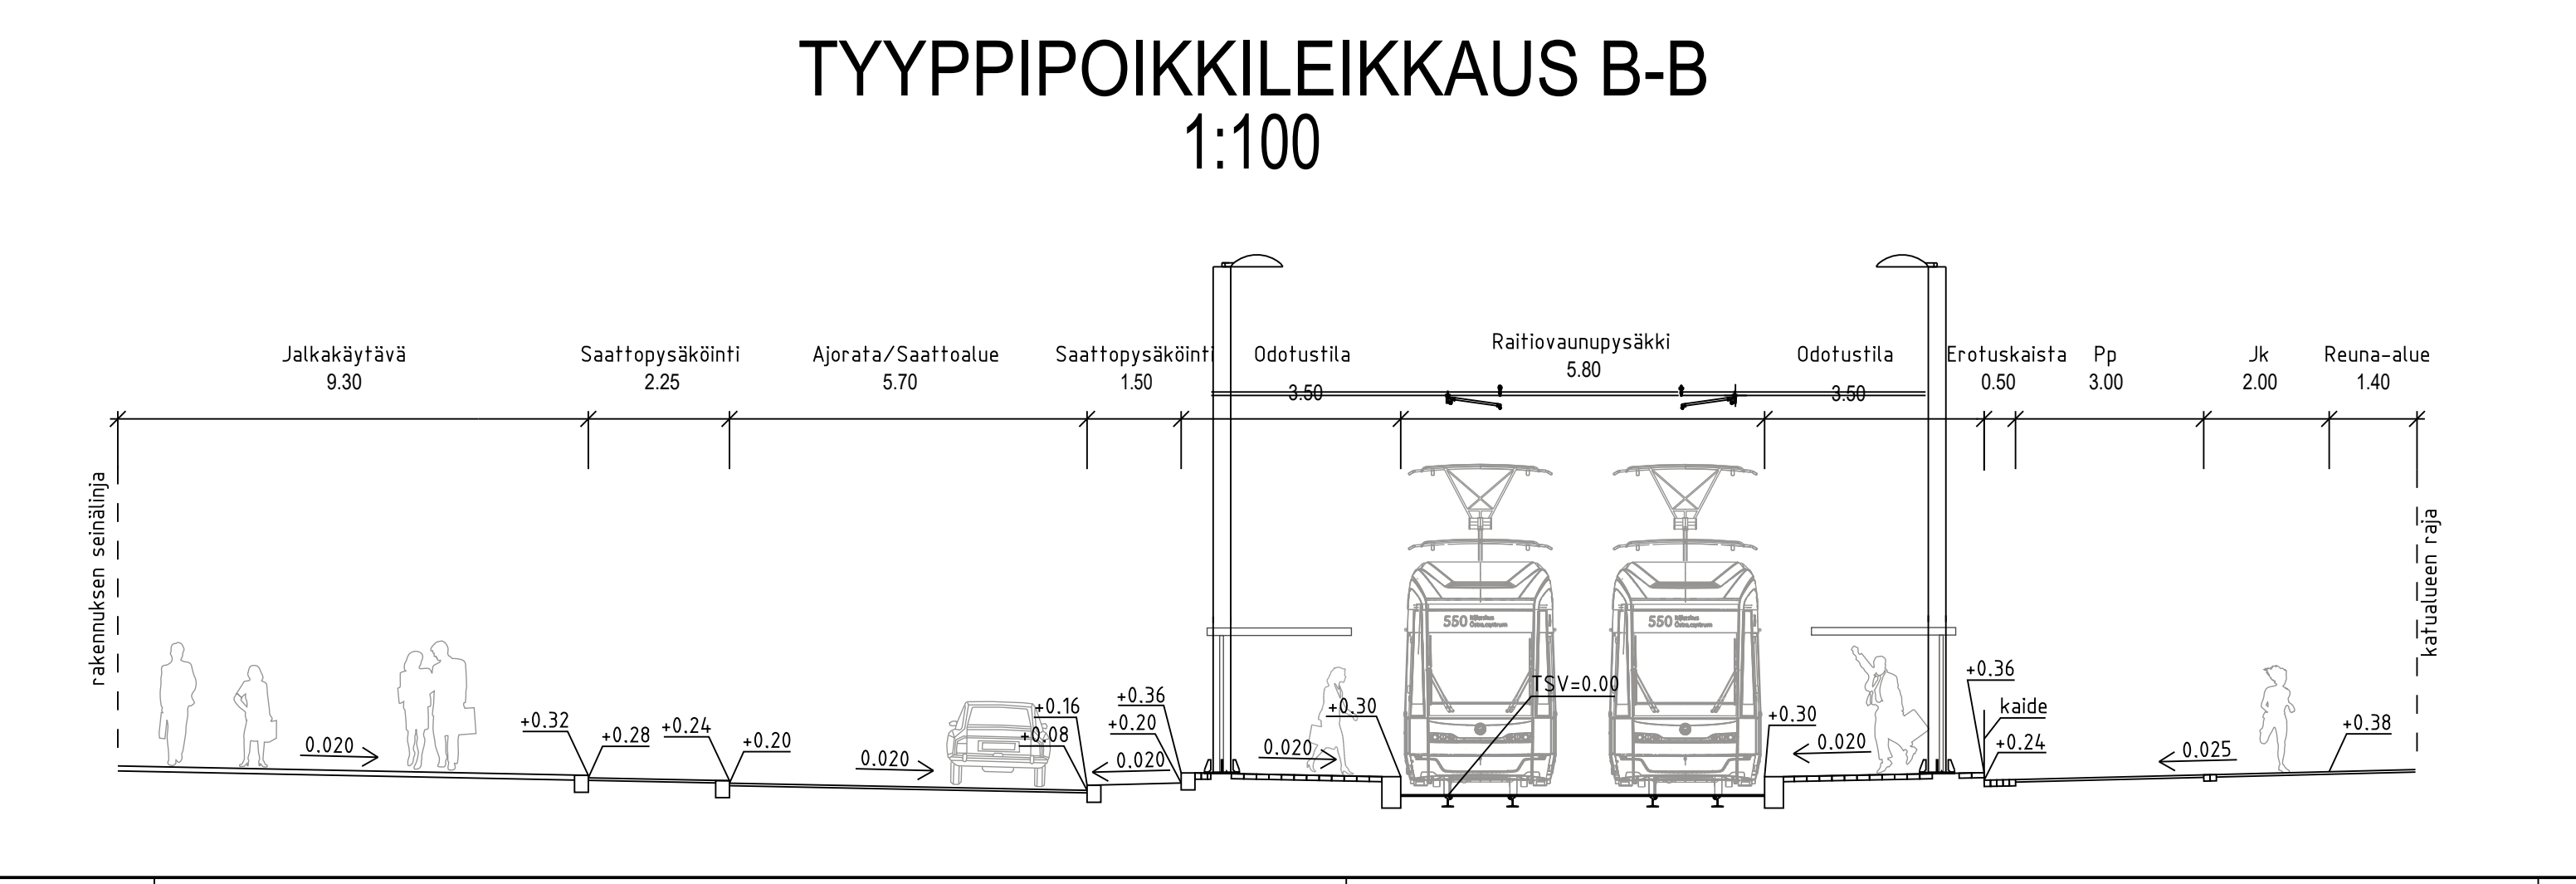
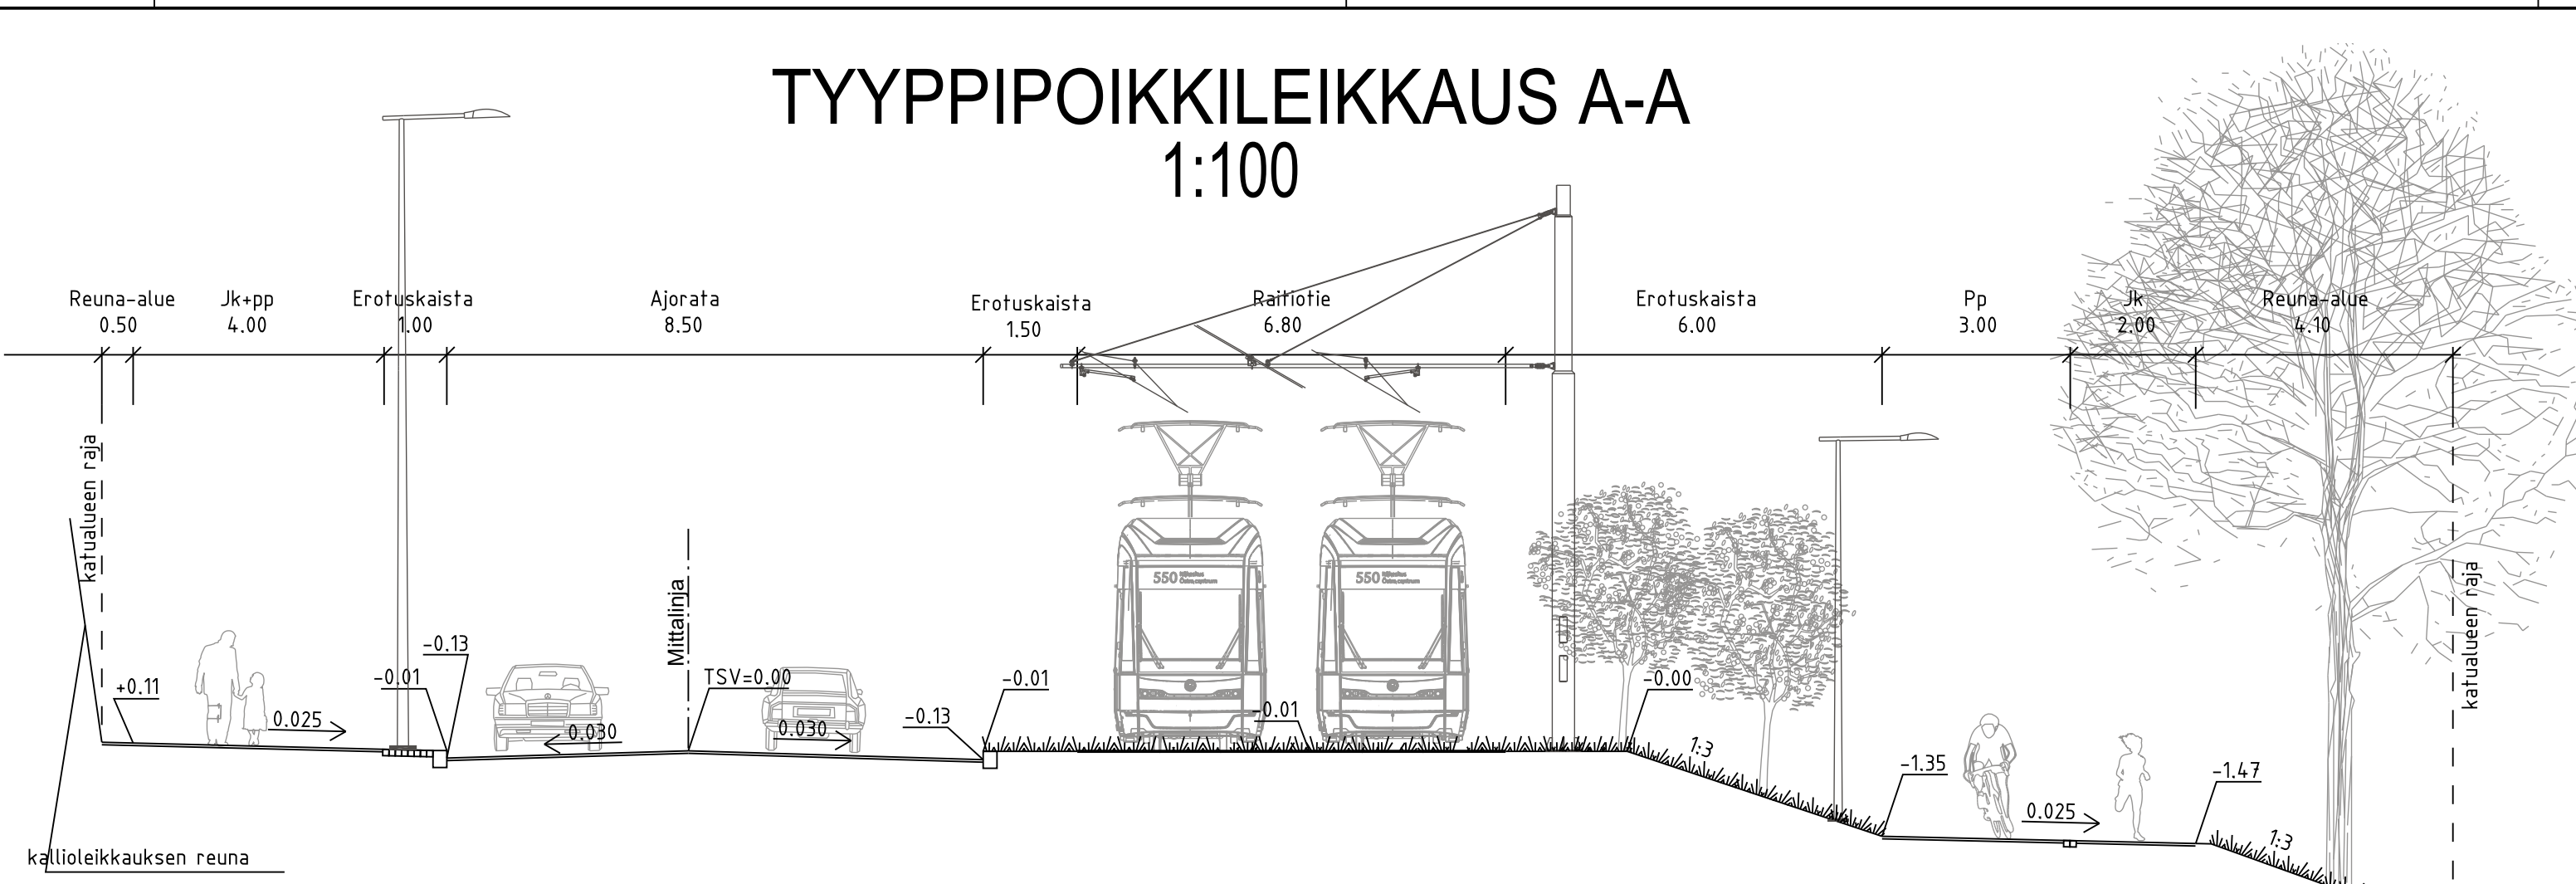


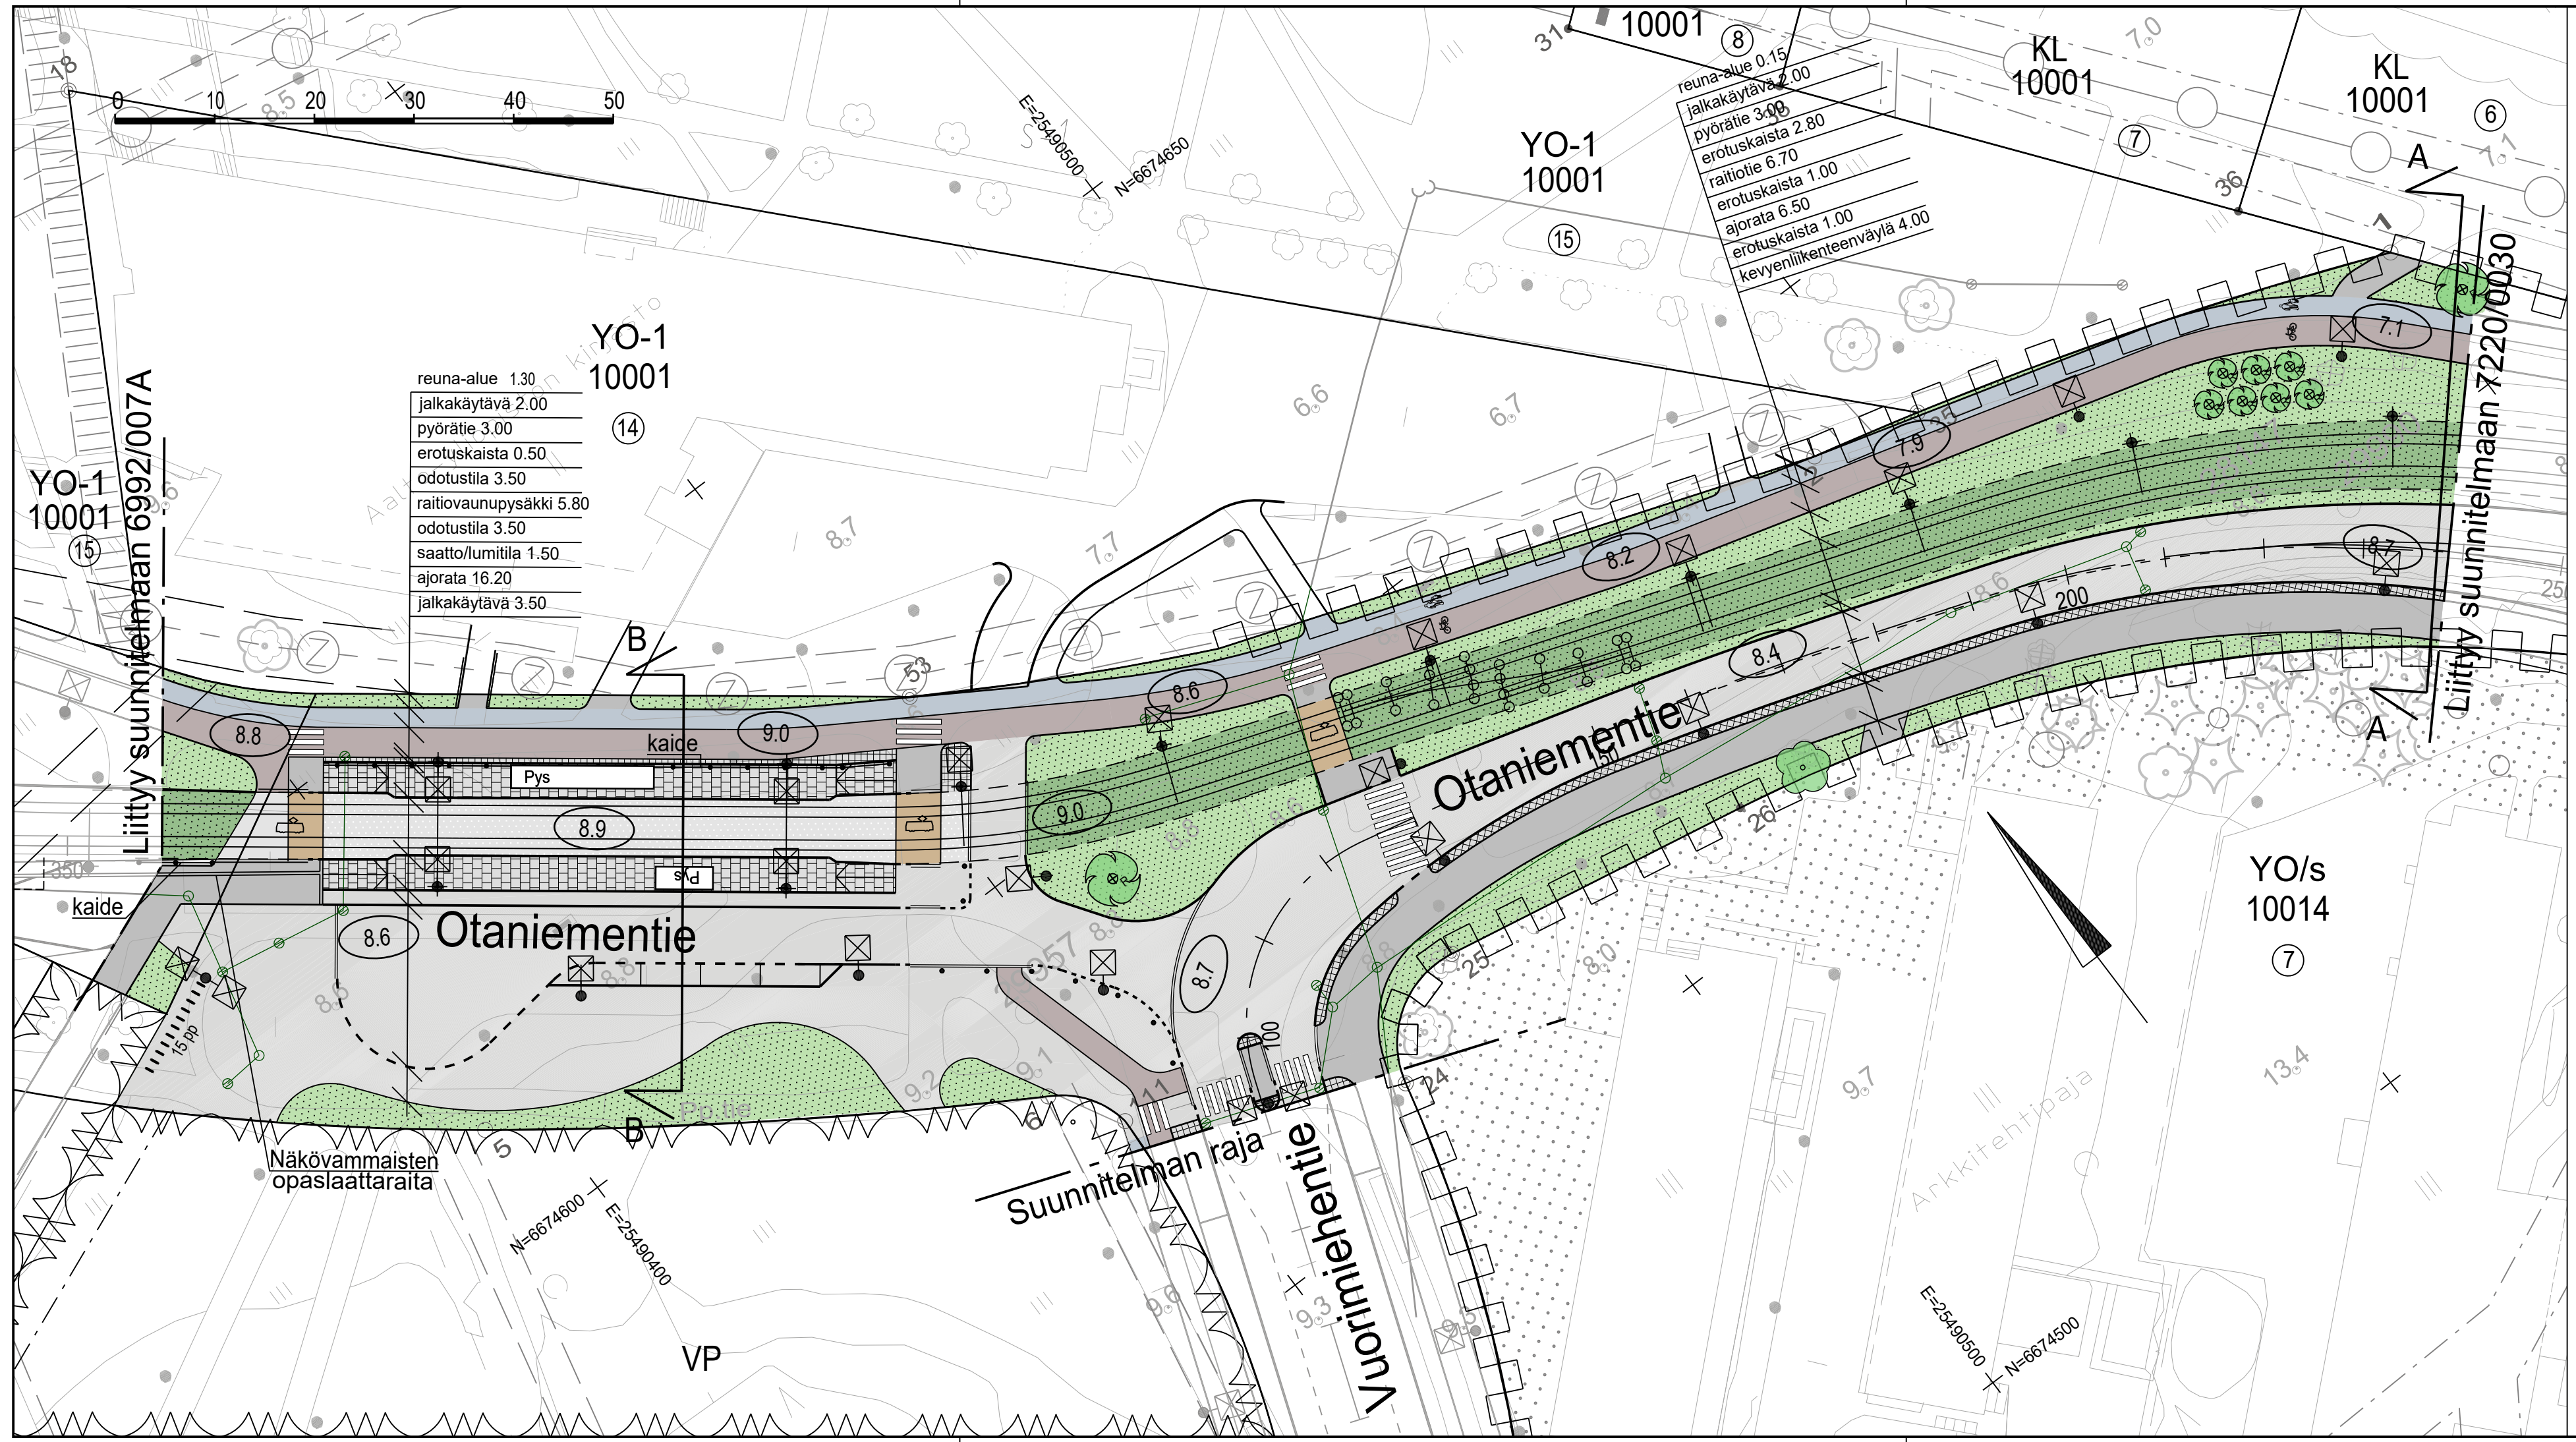

MERKINTÖJEN SELITYS	
	raitiotiealue, confalt-pinta
	ajorata, asfaltti
	jk+pp-tie / jk, asfaltti
	pp-tie, asfaltti
	jk-tie, asfaltti
	raitiotien ylityspaikka
	raitiotiealue, kova pinta/nurmi
	nurmi
	kiveys
	kaide
	pylväs (metalli)
	pyöräteline
	reunatuki
	madallettu reunatuki
	upotettu reunatuki
	istutettava puu
	säilytettävä / poistettava puu
	likimääräinen korkeusasema
	suojatie
	Pys
	pysäkkikatos
	hulevesiviemäri, rakennettu
	hulevesikaivo
	tarkastuskaivo
	valaisinpylväs
	yhteiskäyttöpylväs
	ajojohdinpylväs

11.3.2020	Korvaa aiemman 3.3.2016 päivätyn katusuunnitelman.
Ramboll/Riku Björkholm, Teemu Malmelin	12.3.2020 Salla Hänninen, Eleonoora Salminen
ESPOON KAUPUNKI KAUPUNKITEKNIKAN KESKUS	ESBO STAD STADSTEKNIKCENTRALEN
KAAVA	KAUP. OSA
Otaniemen keskus	10 OTANIEMI
OTANIEMENTIE PLV 0-240	23P
KATU	ETRS-GK25
KATUSUUNNITELMA JA TYYPIPOIKKILEIKKAUS	6992/002A
HSY:n vesihuolto	NRO
PL 300 00066 HSY p.09) 15611	HYV. TARK.
GT	GEOTEKNINEN YKSIKKÖ
RAMBOLL	1.3.2016
SUUNN.	Mikko Siukkola
TARK.	Pertti Kotamäki
Raide-Jokerin projektitoimisto	HYV. TARK. LAAT.
Valimotie 1, 00380 Helsinki raidejokeri@hel.fi	11.3.2020 Teemu Malmelin
	11.3.2020 Riku Björkholm