MERKINTÖJEN SELITYS

- ajorata
- jk+pp-tie
- kiveys
- matala/korkea pensas
- nurmi
- kivituhka
- valaisimet
- niitty/nykyinen kasvillisuus
- istutettava lehti- tai havupuu
- säilytettävä lehti- tai havupuu ja pensas
- köynnös
- Pys pysäkkikatos
- hulevesiviemäri, suunniteltu / rakennettu
- metsitys
- reunakivi
- madallettu reunakivi
- LR luiskattu reunakivi
- melualta
- kalde
- tukimuuri
- alueella on nykyistä säilytettävää puustoa
- hulevesien hallintapainanne ja hulevesien johtamissuunta
- liikennevalo-ohjattu liittymä
- suojatie ja pyörätien jatke
- +12.0 liikimääräinen nykyisen maanpinnan korkeusasema
- 8.6 likimääräinen kadun korkeusasema
- rumpu
- hulevesikaivo
- tarkastuskaivo
- suojatie

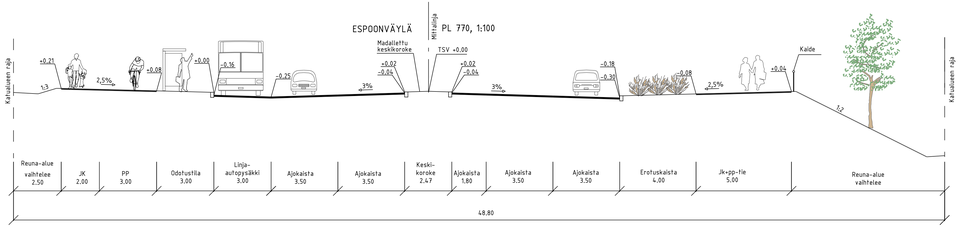

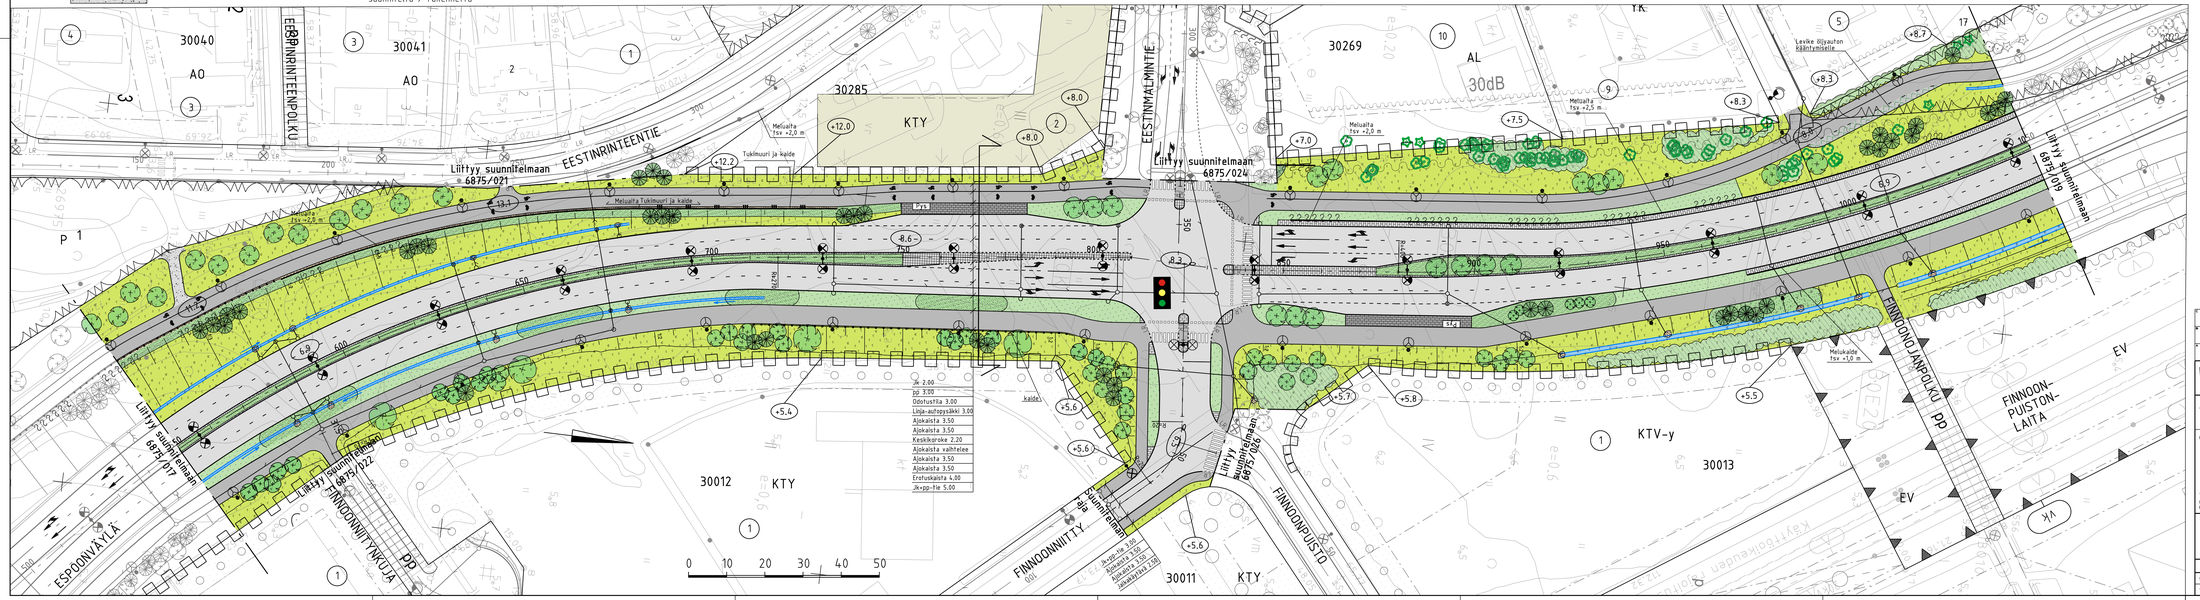

Puolarmetsä
Bolarskog
Pisa
Bisa
Puolarmäki
Finnoonniitty
Finnoonpuisto
Finnoonjänpolku
Finnoonniitynkuja
Finnoonpuiston-laita
Espoonväylä
Eestinkallio
Eestinmalmi
Eestinrinteenpolku
Eestinrinteentie
Finnoonniitty
Finnoonjänpolku
Finnoonpuisto
Finnoonniitynkuja
Finnoonpuiston-laita
Espoonväylä