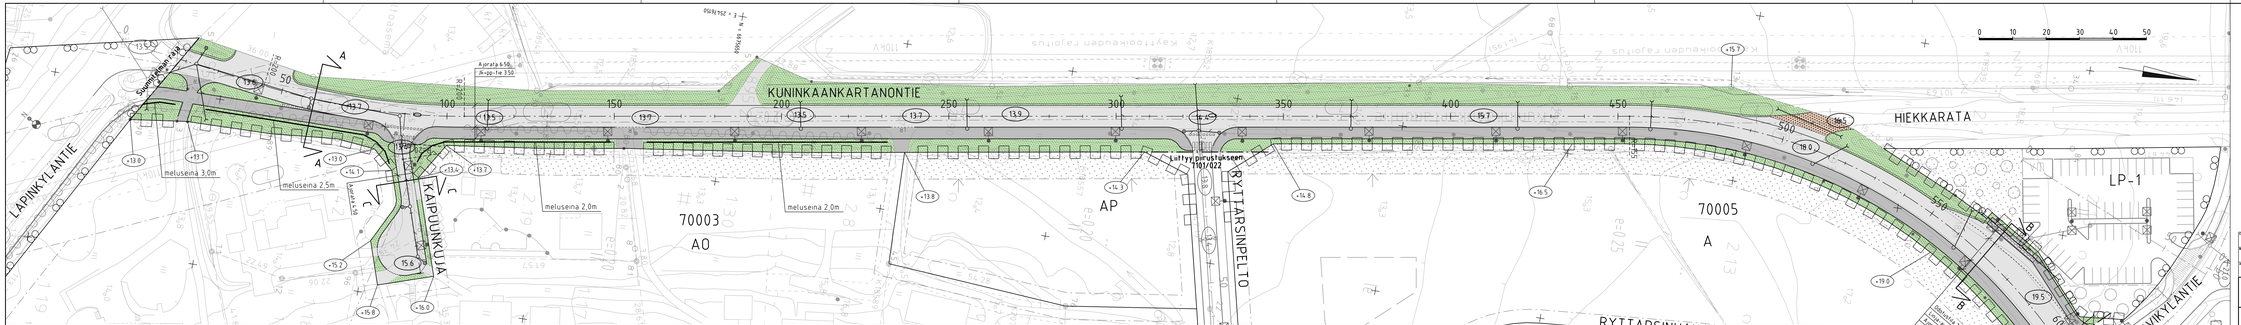

TYYPPIPOIKKILEIKKAUS A–A 1:100
KUNINKAANKARTANONTIE

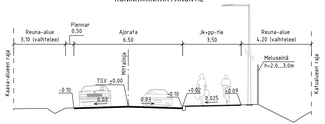

TYYPPIPOIKKILEIKKAUS B–B 1:100
KUNINKAANKARTANONTIE

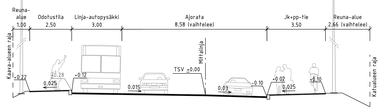

TYYPPIPOIKKILEIKKAUS C–C 1:100
KAIPUUNKUJA

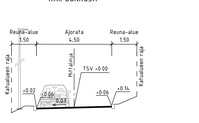

MERKINTOJEN SELITYS

- ajorata, asfaltti
- jk-/jkpp-tie, asfaltti
- kiveys
- viheralue
- sora
- reunatuki
- madallettu / luiskattu / upotettu reunatuki
- suunniteltu hulevesiviemäri
- hulevesikaivo / kitakaivo
- tarkastuskaivo
- valaisin
- 13.5 liikimaaranen kadun korkeusasema
- +13.0 liikim. maanpinnan korkeusasema

ESPOON KAUPUNKI KAUPUNKITEKNIIKAN KESKUS	ESBO STAD STADSTEKNIKCENTRALEN		
KARTA	KAUPUNKI		
ALUE: FINNSINKÄÄ I	70 ESPOONKARTANO		
NIMI: KUNINKAANKARTANONTIE VÄLILLÄ LAPINKYLÄNTIE - JÄRVIKYLÄNTIE JA KAIPUUNKUJA KATU KATUSUUNNITELMA, TYYPPIPOIKKILEIKKAUS			
HSY:n vesihuolto PL 100 00066 HSY puh. 09/61	NRO: -		
GT	SUUNNITTELUVAIHE:		
SUUNN.:			
TARK.:			

PÄIVÄ: 2.10.2019 Pekk. Salonen		
3.10.2019 Salla Hänninen		
16.10.2019		
11.12.2019		
KOR. JA LUVUT		
MITTAKAAVA: 1:500, 1:100	KOORD.JÄ: ETRS-GK25 N2000	
7101/020		
HYV.		
TARK.		
HYV.		
TARK.		
HYV.		
TARK.		
HYV.		
TARK.		
HYV.		
TARK.		
PÄIVÄ: 27.9.2019		
Teemu Tuohimaa		
Tapio Karvonen		