



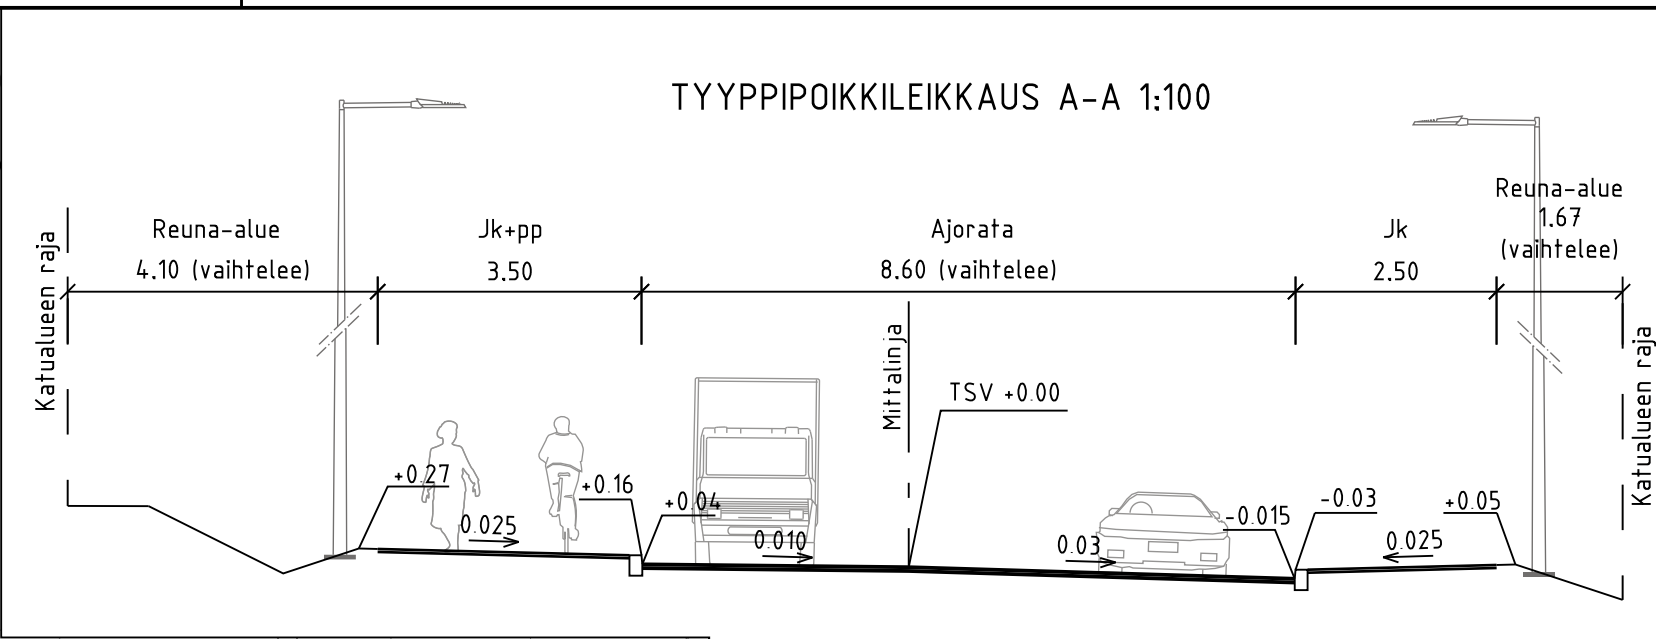

MERKINTÖJEN SELITYS

- ajorata, asfaltti
- jalkakäytävä, asfaltti
- kiveys
- viheralue
- reunatuki
- madallettu / upotettu reunatuki
- suunniteltu hulevesiviemäri
- hulevesikaivo / kitakaivo
- tarkastuskaivo
- valaisin
- likimääräinen kadun korkeusasema
- likim. maanpinnan korkeusasema

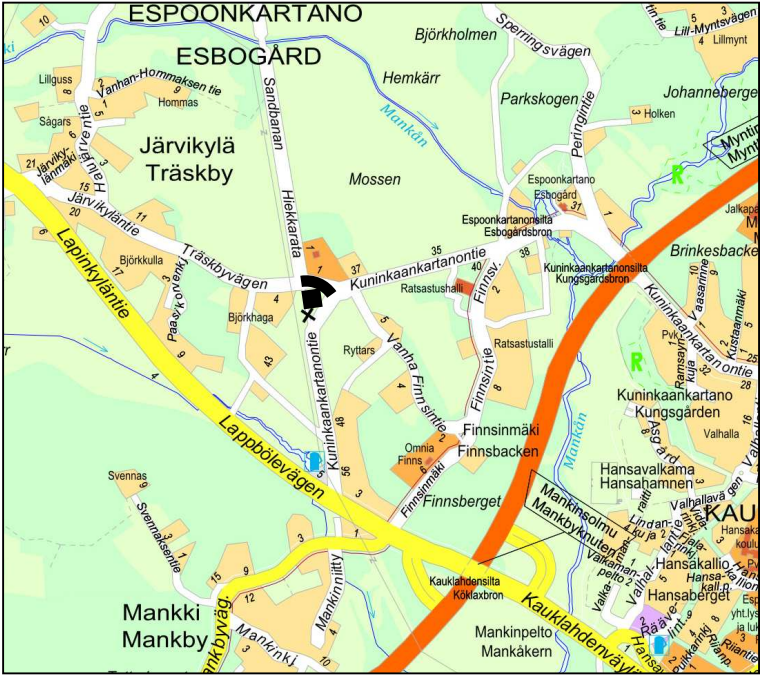

|   |   |                                                 |   |
|---|---|-------------------------------------------------|---|
| C   | M   | S                                               | T/H   |
| B   | M   | S                                               | T/H   |
| A   | M   | S                                               | T/H   |
|                                                    | <b>ESPOON KAUPUNKI</b><br><b>KAUPUNKITEKNIKAN KESKUS</b>                                                         | <b>ESBO STAD</b><br><b>STADSTEKNIKCENTRALEN</b> | PIIR.T.<br>SUUNN.<br>TARK.<br>2.10.2019 Peik Salonen                                                    |
| ALUE   | KAAVA<br><b>FINNSINMÄKI I</b>                                                                                    | KAUP.OSA<br>70 ESPOONKARTANO                    | HYV.<br>3.10.2019 Salla Hanninen<br>PPK<br>16.10.2019<br>TELA<br>11.12.2019                             |
| NIMI   | <b>JÄRVIKYLÄNTIE VÄLILLÄ</b><br><b>HIEKKARATA - KUNINKAAN-</b><br><b>KARTANONTIE JA LP-1-ALUE</b><br><b>KATU</b> |                                                 | KLEHTI<br>20F<br>LIITTYV<br>MKAAVA<br>1:500, 1:100<br>KOORD.JÄRJ.<br>ETRS-GK25<br>KORKEUSJÄRJ.<br>N2000 |
| AIHE   | KATUSUUNNITELMA, TYYPPIPOIKKILEIKKAUS                                                                            |                                                 | NRO<br>7101/026                                                                                         |
|  <b>HSY</b><br>PL 100<br>00066 HSY<br>p.1091 15611 | NRO<br>.   |                                                 | HYV.<br>TARK.<br>HYV.<br>TARK.                                                                          |
| GT   | GEOTEKNIKA-<br>YKSIKKÖ                                                                                           | KONS.                                           | KONS.<br><b>RAMBOLL</b> 27.9.2019                                                                       |
| SUUNN.   |   |                                                 | SUUNN.<br>Teemu Tuohilampi                                                                              |
| TARK.   |   |                                                 | TARK.<br>Tapio Karvonen                                                                                 |