




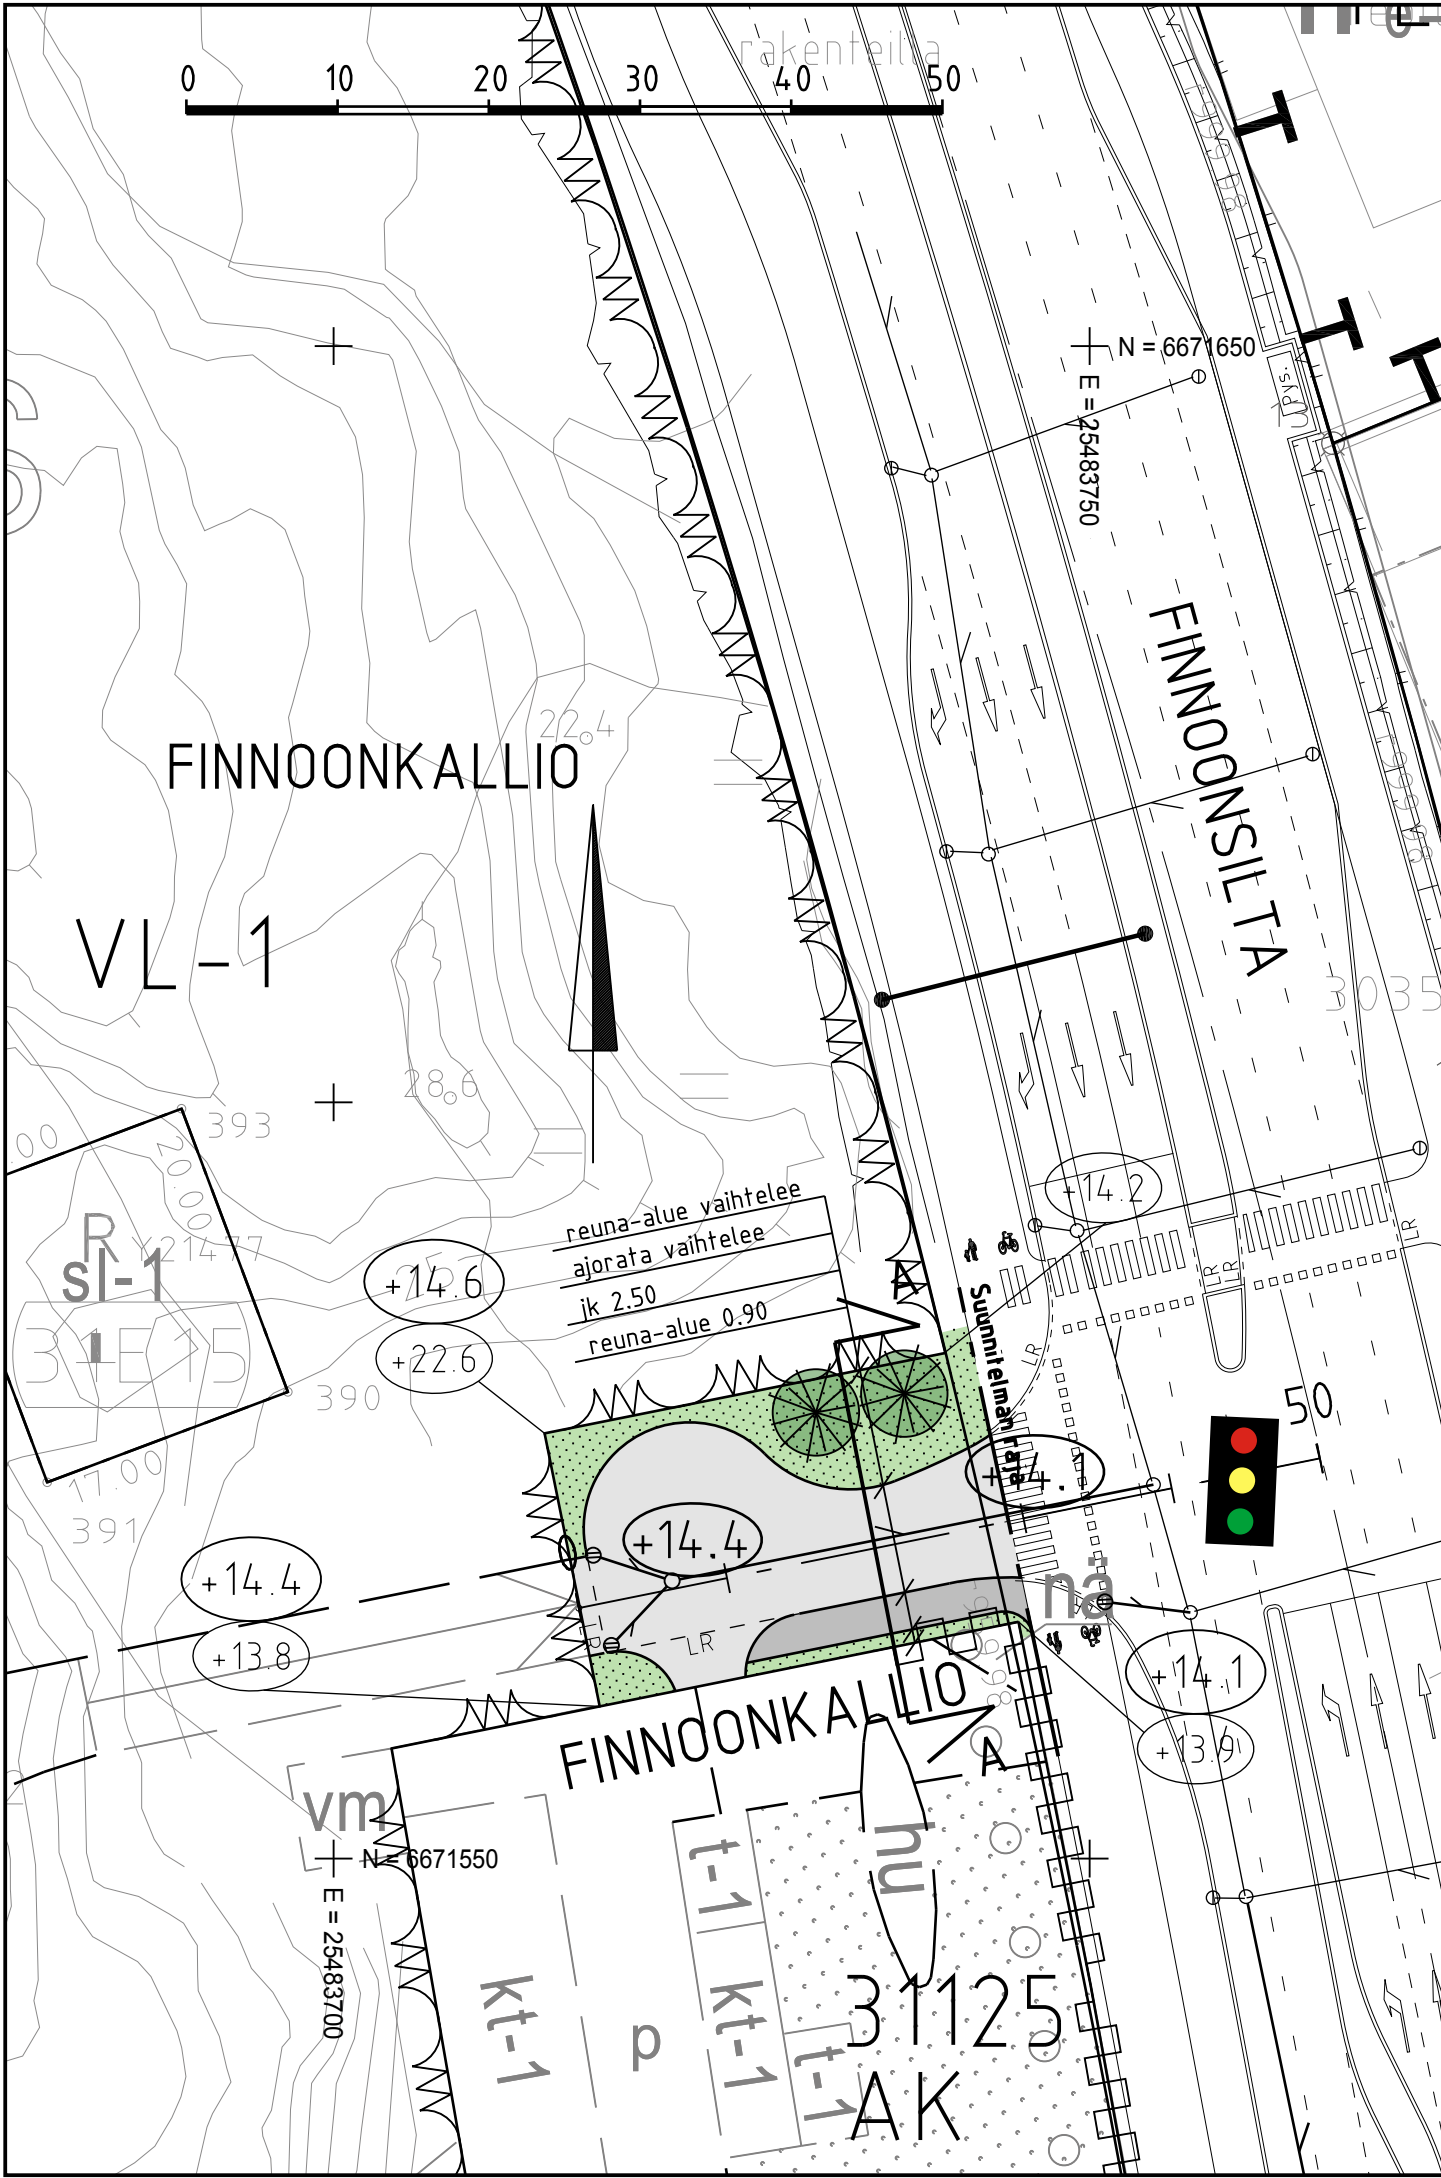

- MERKINTÖJEN SELITYS
- ajorata, asfaltti
 - jk+pp-tie, asfaltti
 - viheralue
 - istutettava havupuu
 - reunakivi
 - madallettu reunakivi
 - luiskattu reunakivi
 - suojatie ja pyörätien jatke
 - hulevesiviemäri, suunniteltu / rakennettu
 - hulevesikaivo
 - tarkastuskaivo
 - liikennevalo-ohjattu liittymä
 - likimääräinen kadun korkeusasema
 - likim. suunniteltu maanpinnan korkeusasema
 - likim. nykyinen maanpinnan korkeusasema
 - kadut ja raitit valaistaan

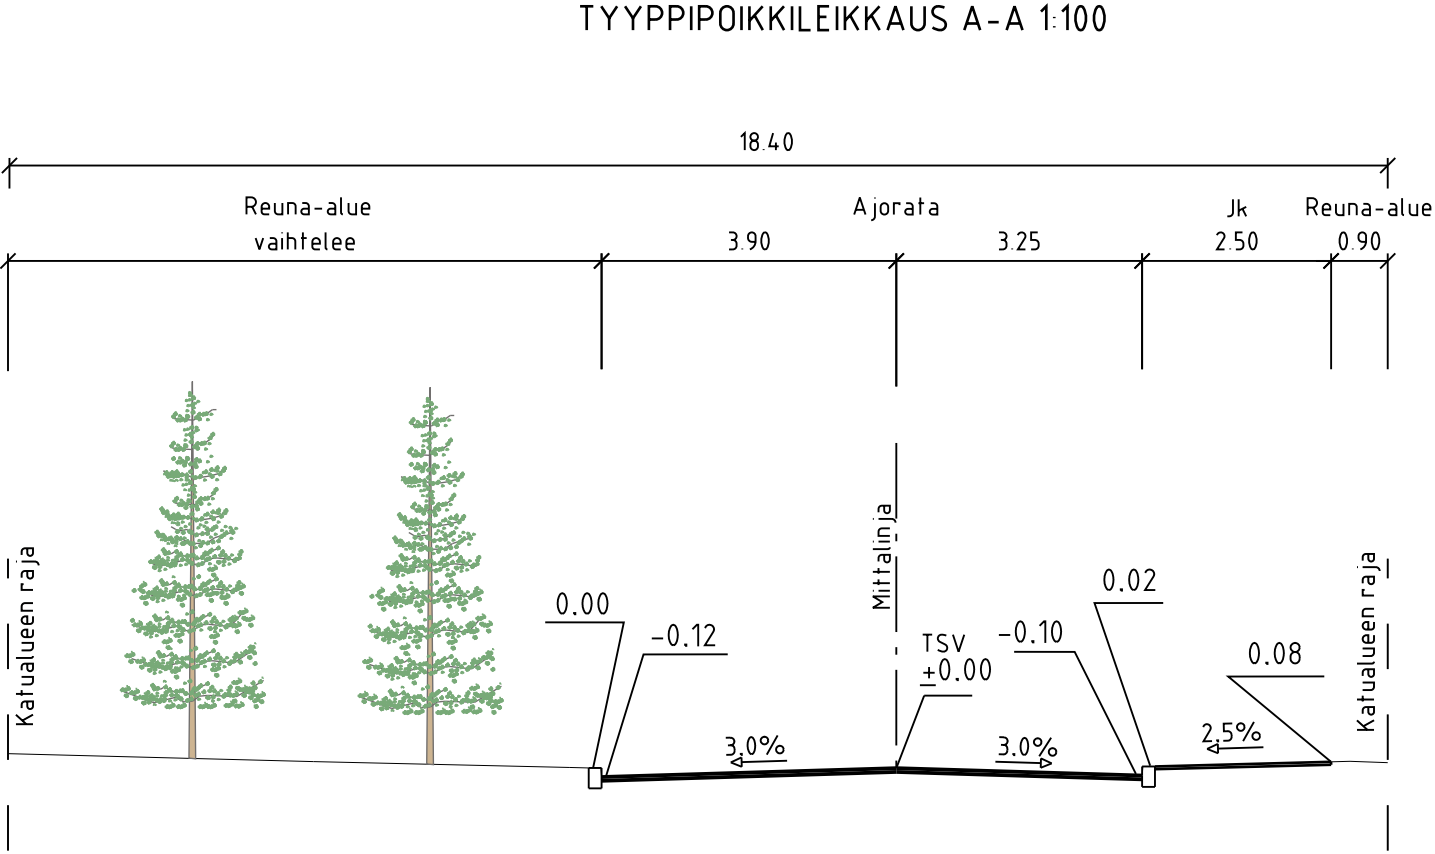

C	M	S	T/H
B	M	S	T/H
A	M	S	T/H
	ESPOON KAUPUNKI KAUPUNKITEKNIKAN KESKUS		ESBO STAD STADSTEKNIKCENTRALEN
ALUE	KAAYA FINNOONKALLIO	KAUP OSA 31 KAITAA	PIIRI SUUNN. TARK. HYV. PPK TELA
NIMI	FINNOONKALLIO		KLIENTI 25M HNRO
AIHE	KATU		LIITTYV.
PIIRI LAJI	KATUSUUNNITELMA JA TYYPIPOIKKILEIKKAUS		KAAYA 1500 KOORD. JARJ. ETRS-GK25 KORKEUSJARJ. N2000 NRO 7273/004
	HSY:n vesihuolto PL 100 00066 HSY p. (09) 15611	NRO	HYV. TARK. HYV. TARK.
GT	GEOTEKNIIKKA- YKSIKKÖ	KONS	KONS RAMBOLL 30.4.2019
SUUNN.			SUUNN. Jaakko Mustajärvi
TARK.			TARK. Madis Sisask

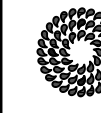