



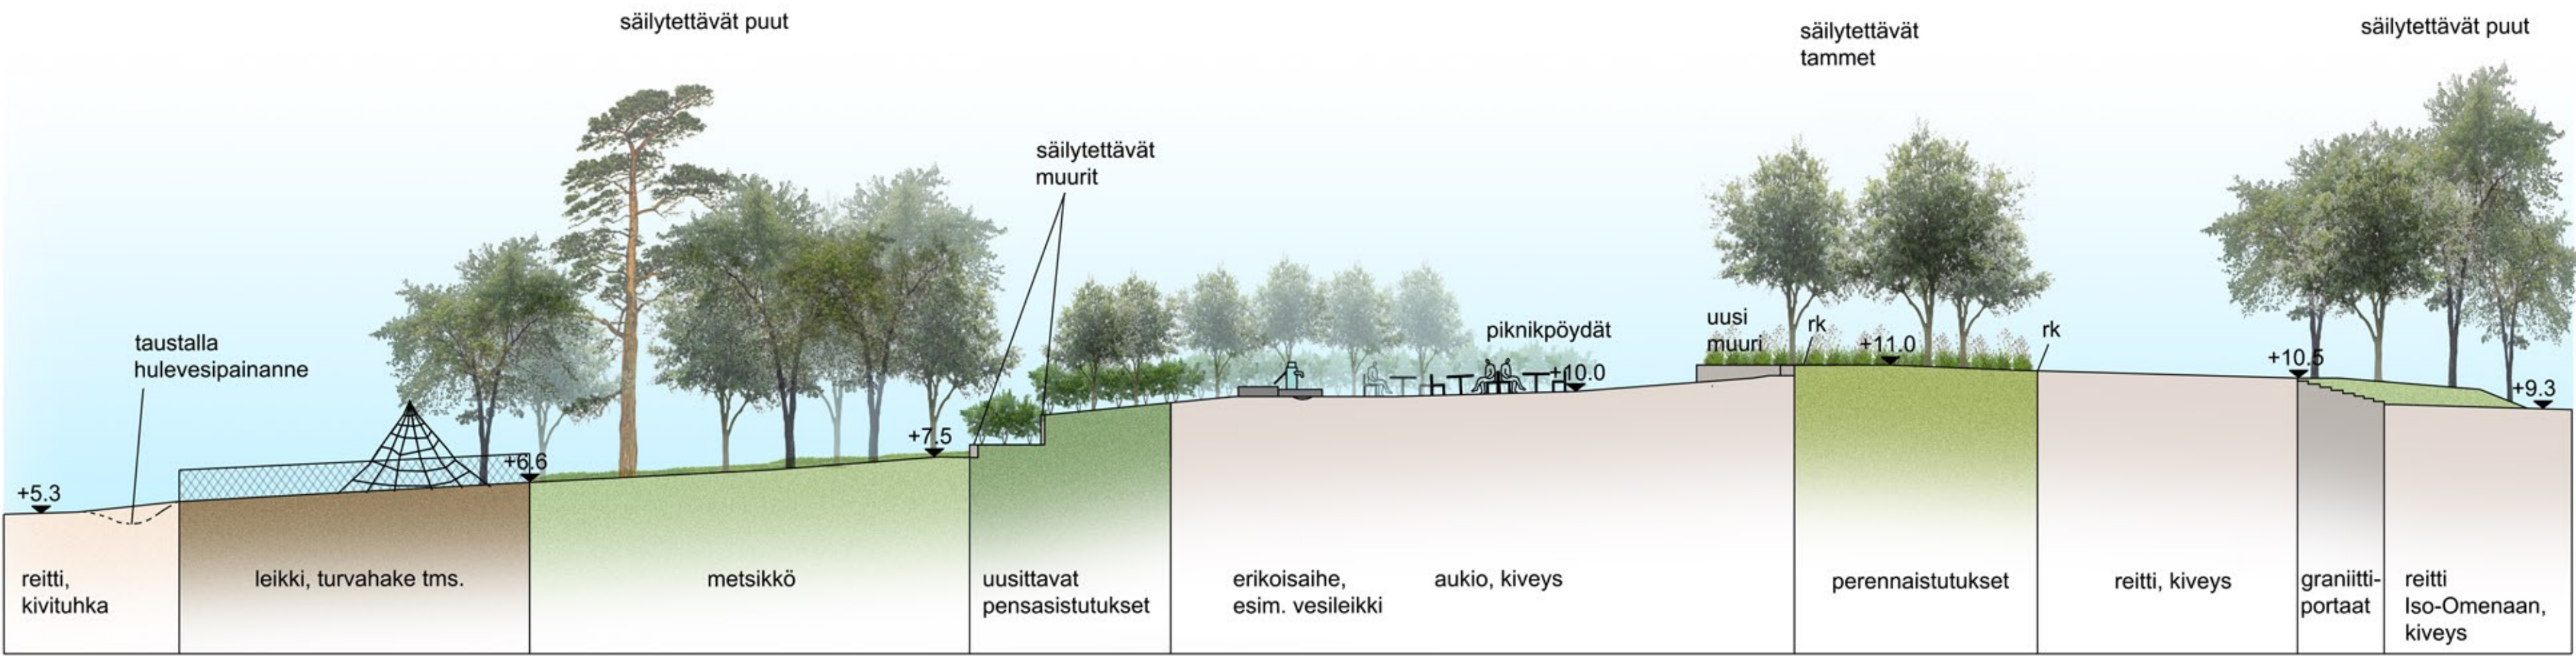

Leikkaus A - A, 1:200

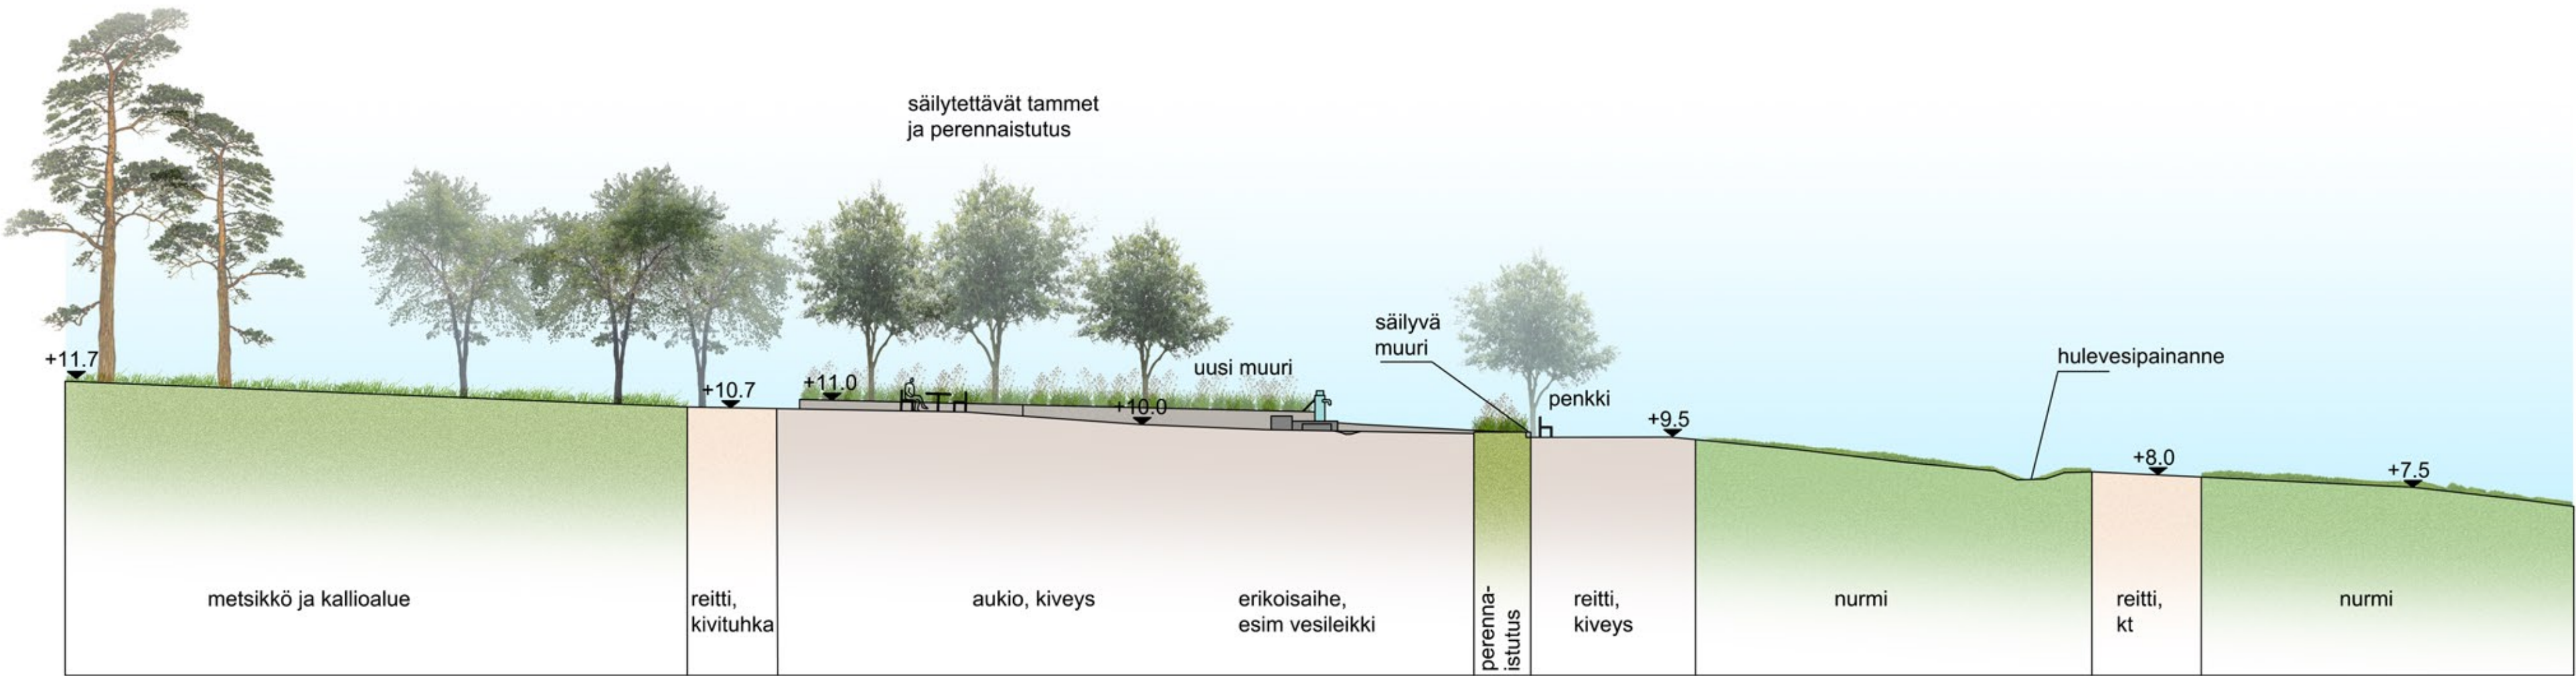

Leikkaus B - B, 1:200



	ESPOON KAUPUNKI KAUPUNKITEKNIKAN KESKUS		ESBO STAD STADSTEKNIKCENTRALEN		PIIRI	
	KAAVA		KAUP.OSA		SUUNN.	
ALUE	Tynnyripuisto, Matinkylän keskus II - Matinkallio, Tiistinniitty I		23 MATINKYLÄ		TARK. 3 4. 2020 Niina Meronen	
					HYV. 3 4. 2020 Salla Hänninen	
NIMI	TYNNYRIPUISTO				PPK	
					TELA 22.4.2020	
AIHE	PUISTO				KLENTI 240, 250	
					NRO	
PIIRI LAJI	POIKKILEIKKAUS				LITTEYY	
					MAAVAL 1500	
GT	GEOTEKNIIKKA- YKSIKKÖ		KONS.		KORRO (JÄR.) ETRS-GK25	
					KORKEUS (JÄR.) N2000	
SUUNN.					NRO 7454/201	
TARK.					LOCI maisema-arkkitehdit Oy 30.3.2020	
					SUUNN. Eeva Ruismäki	
					TARK. Milla Hakari	