

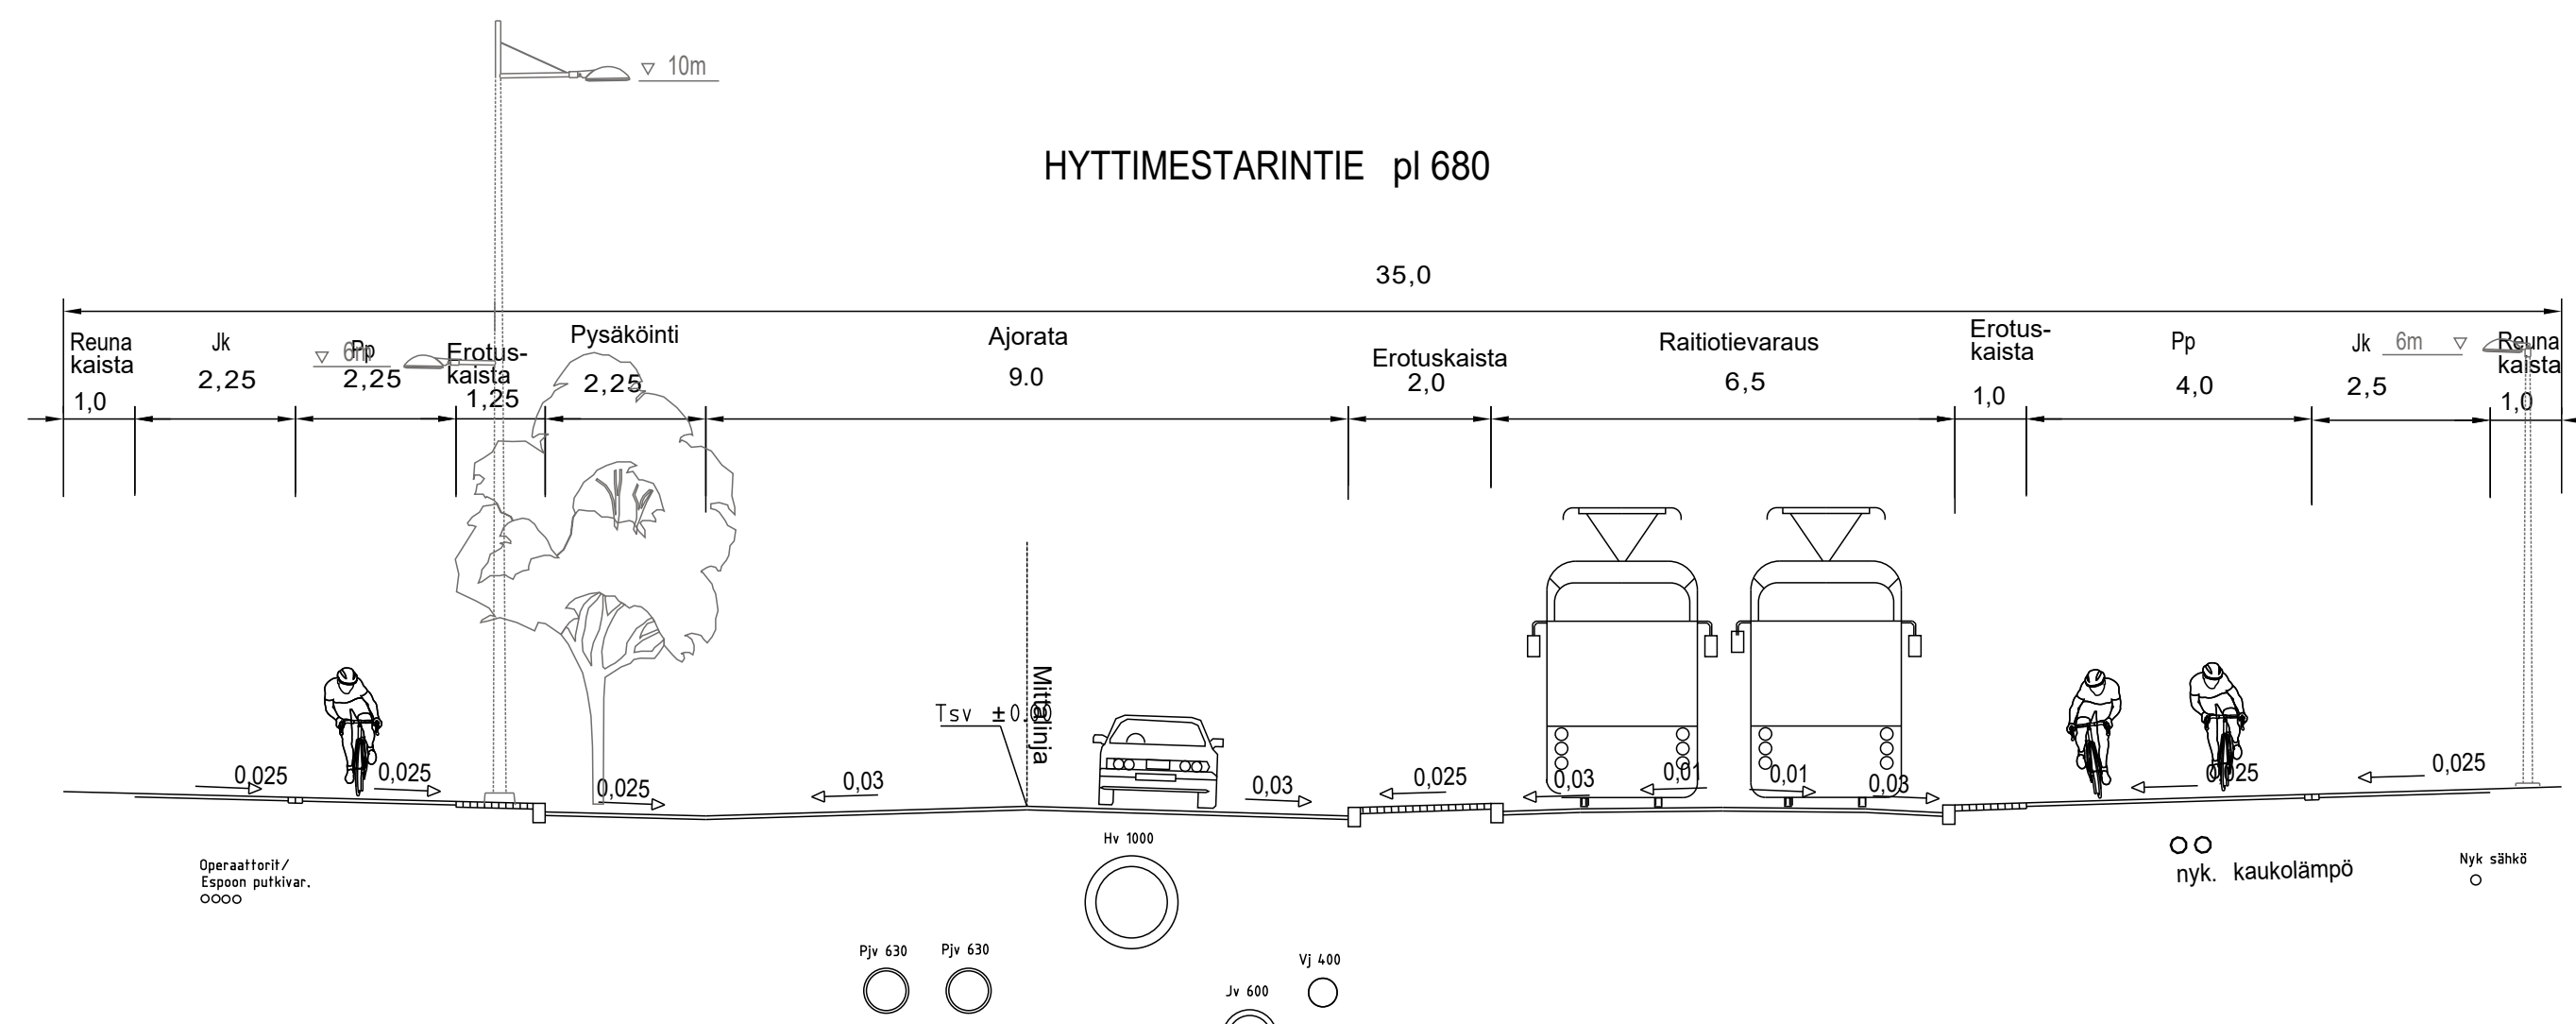
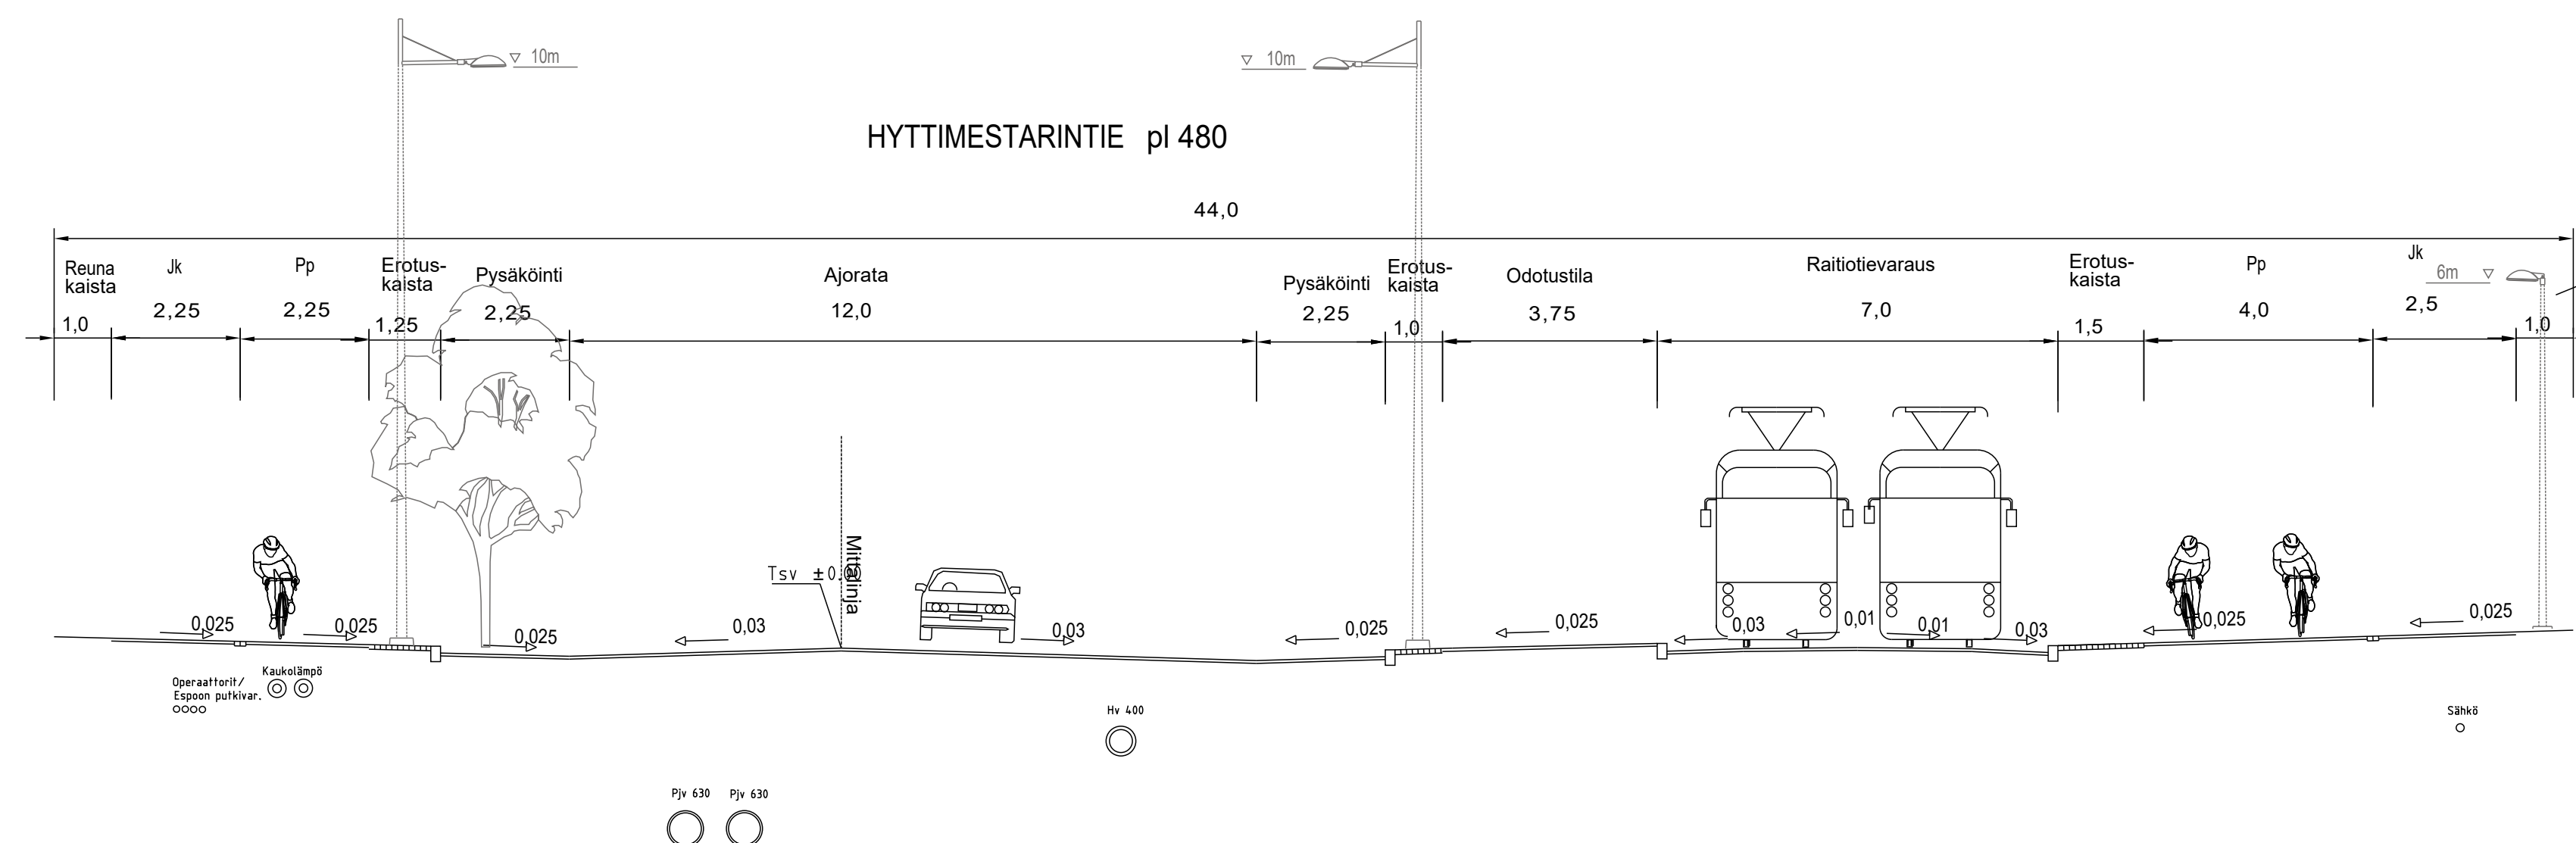



HYTTIMESTARINTIE

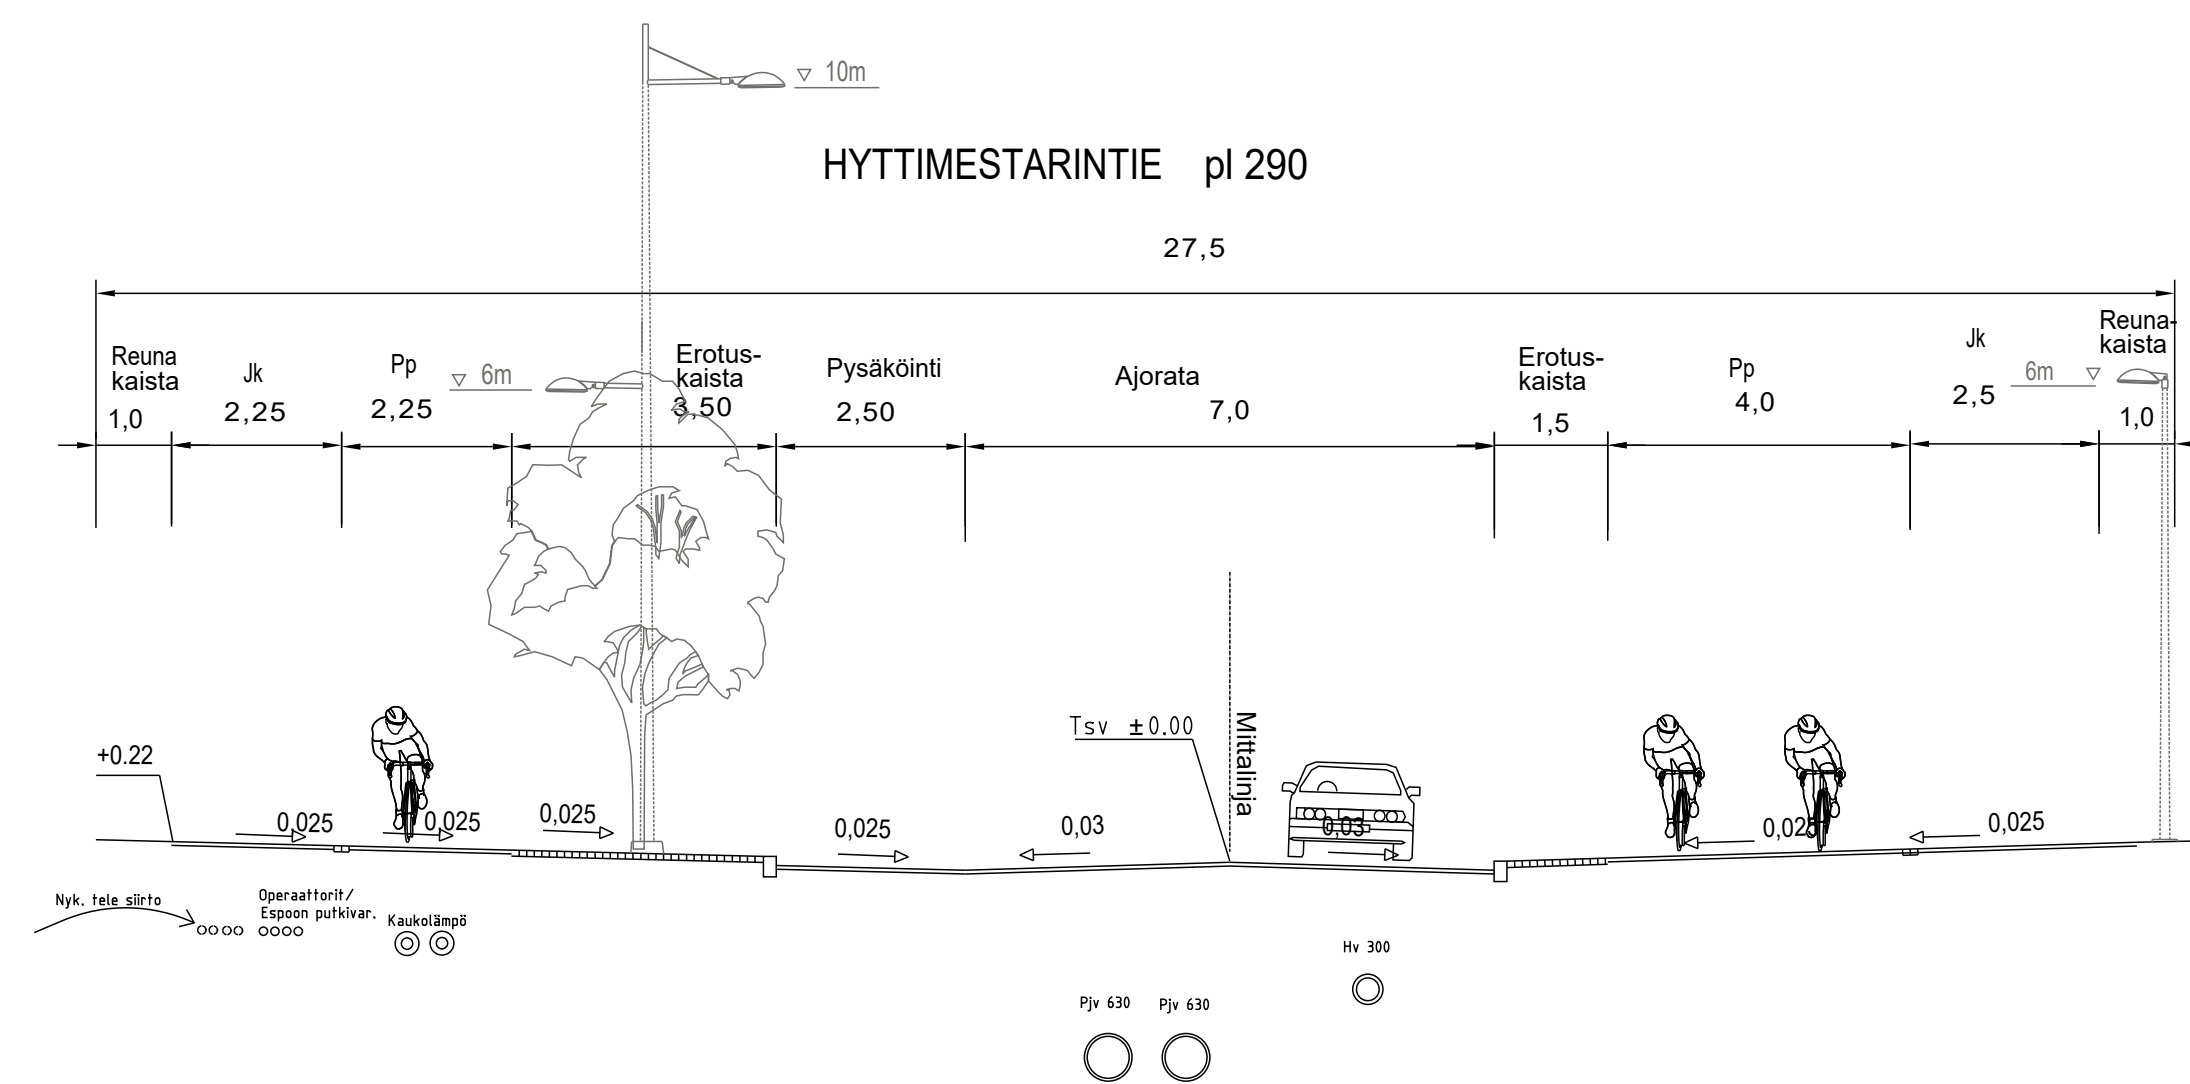


KANTAJANKATU

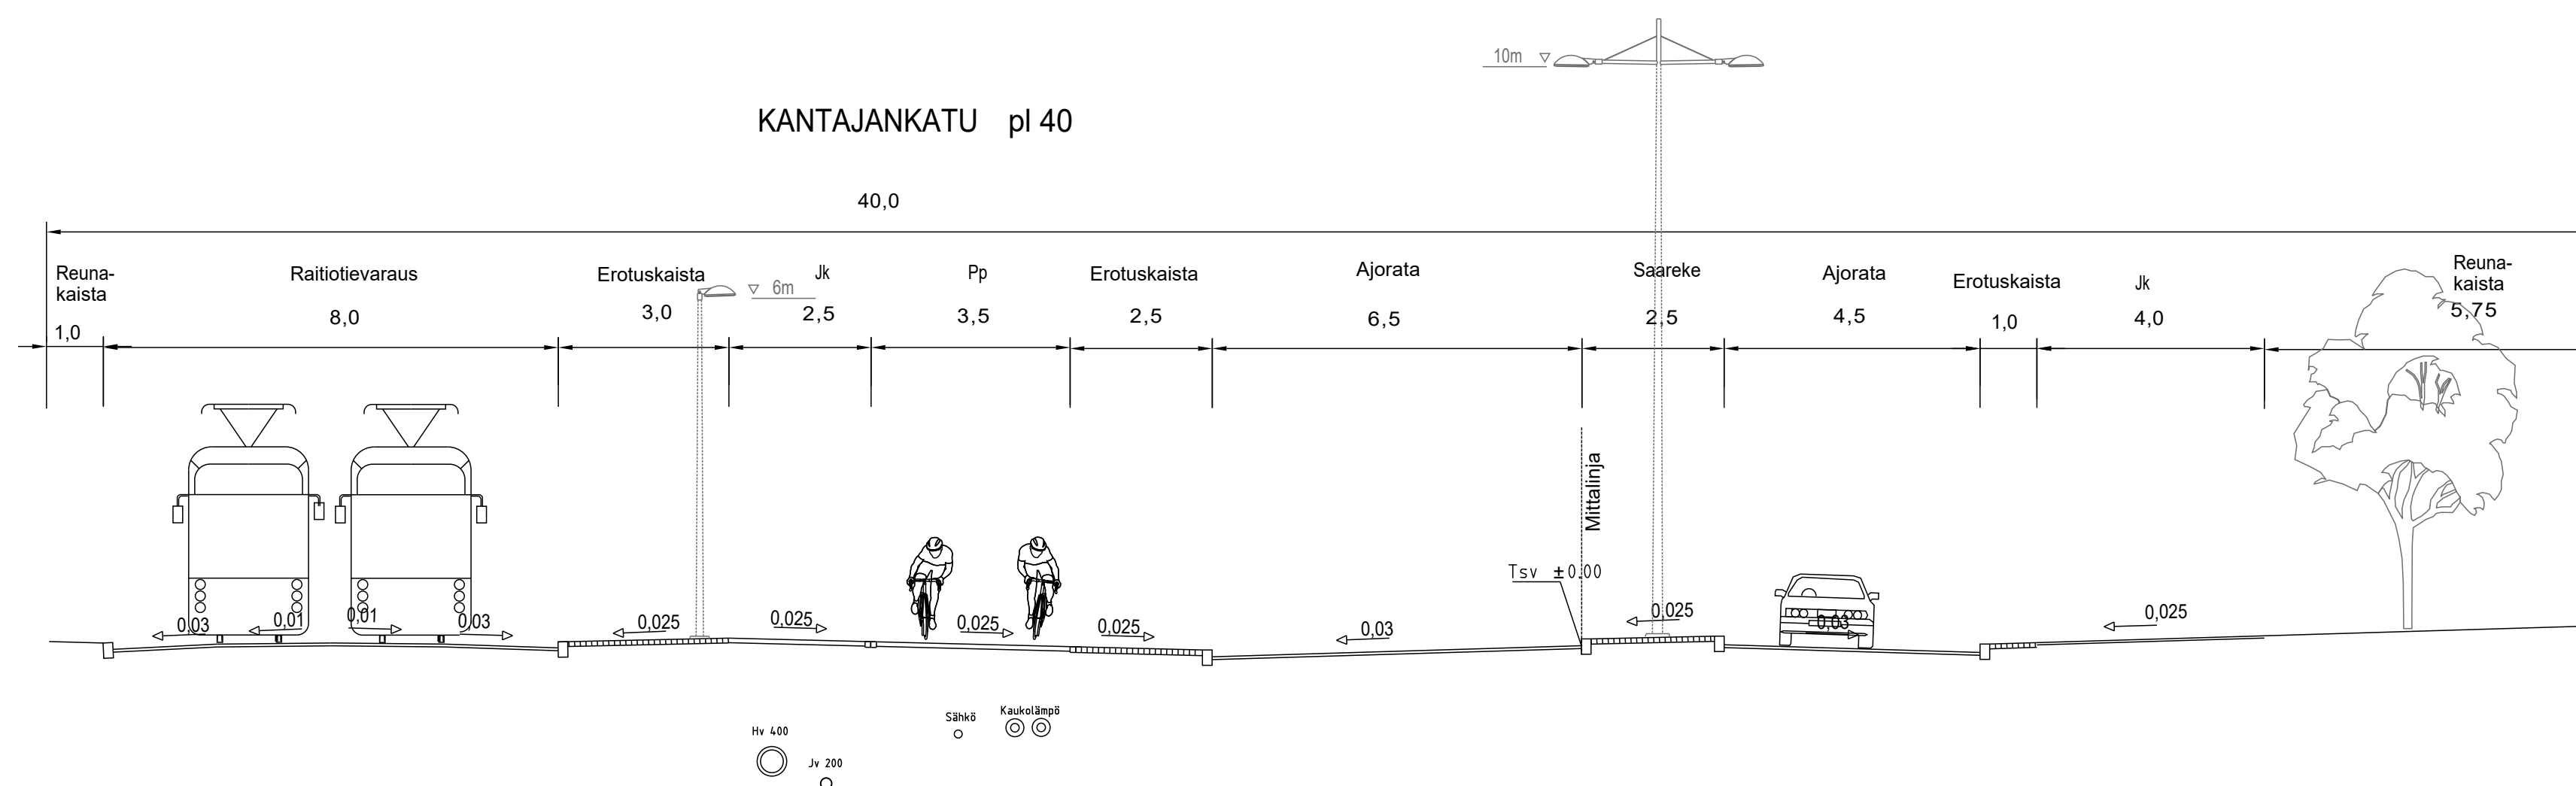


KATKAISIJANKATU

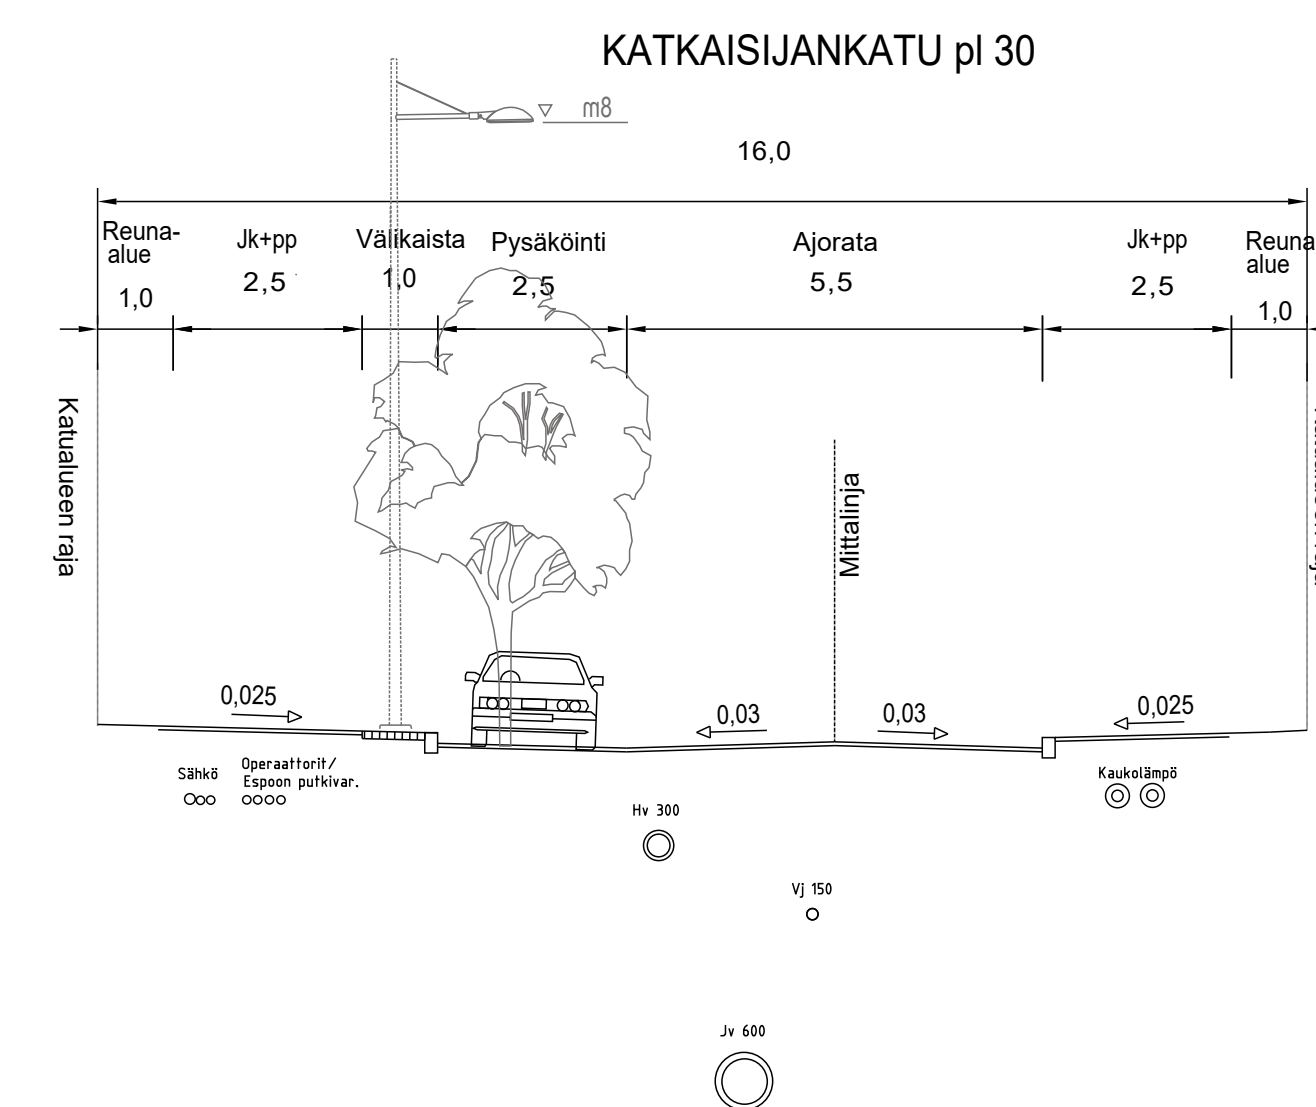


Baana

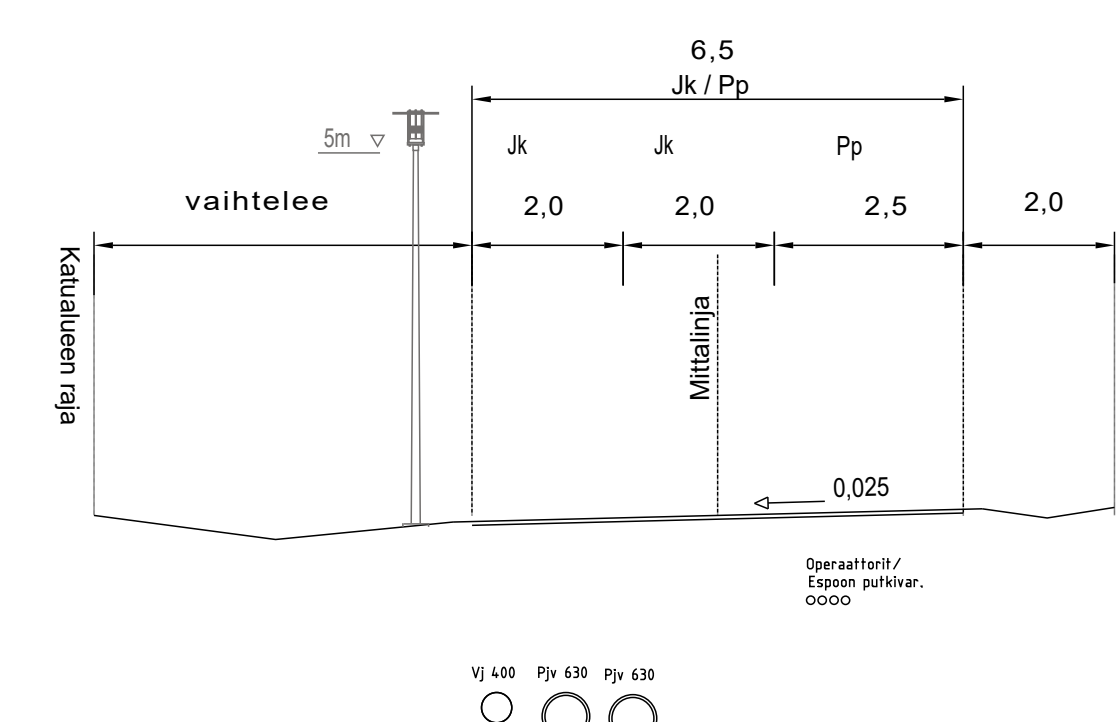


PUHALTAJANKATU

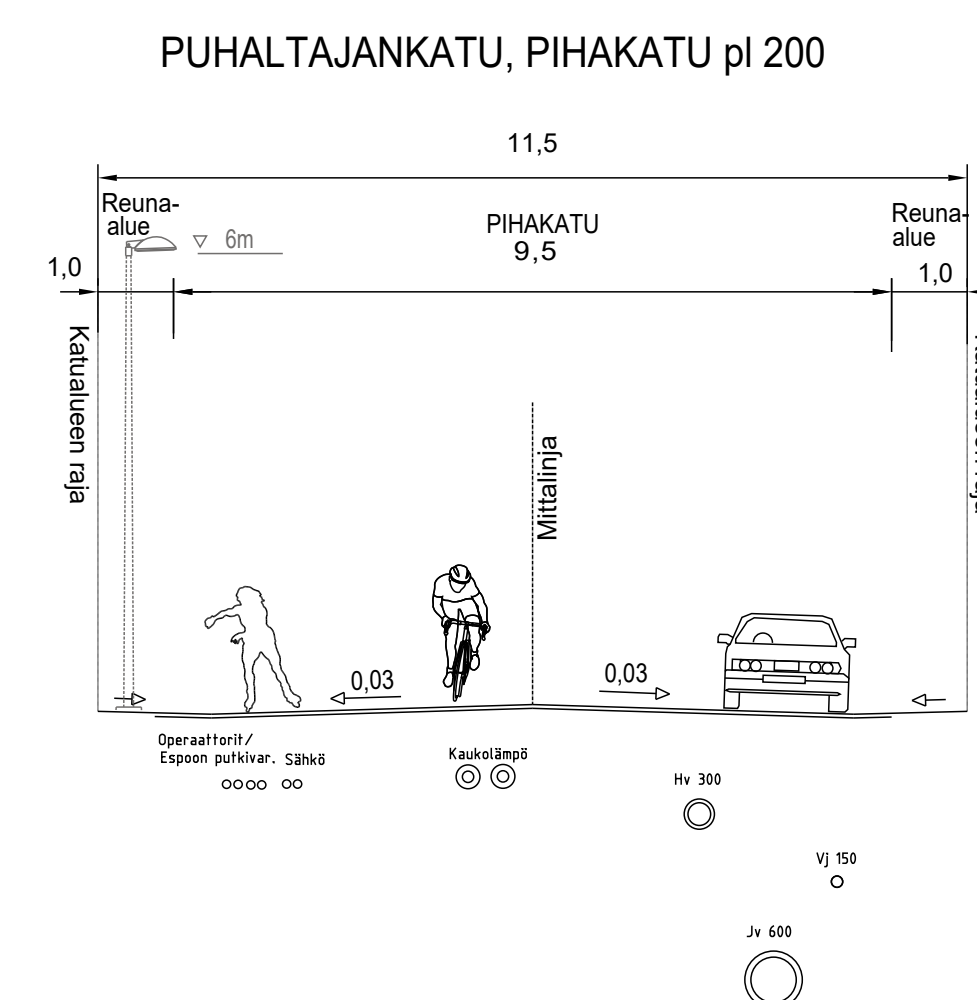


ALOITTAJANKATU

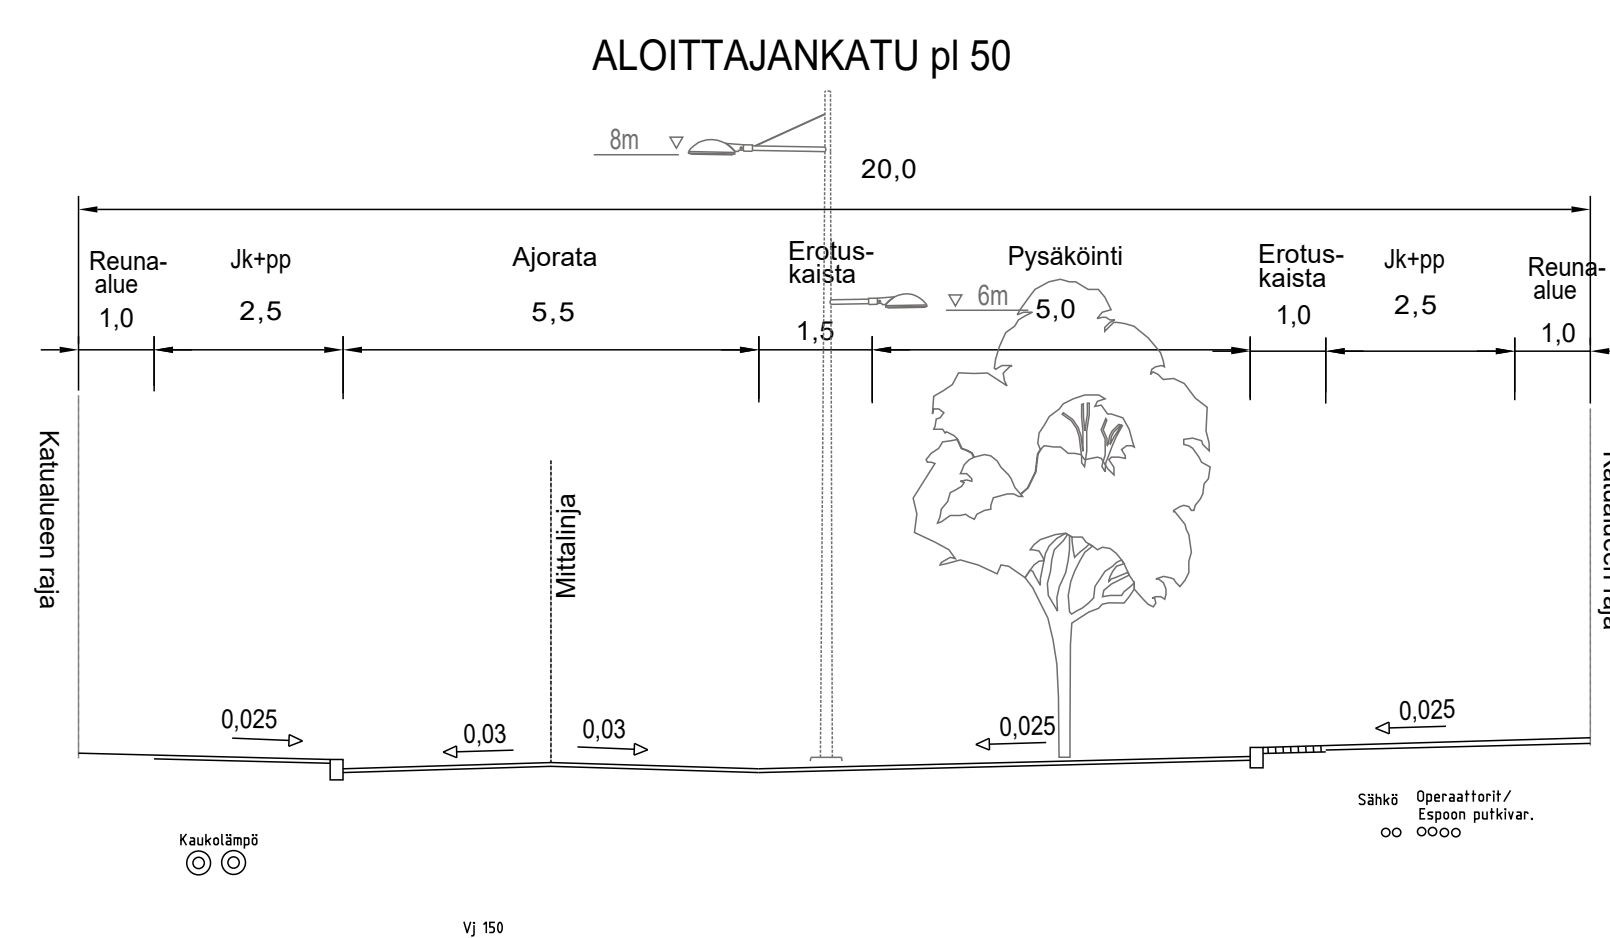


LASIHYTTI

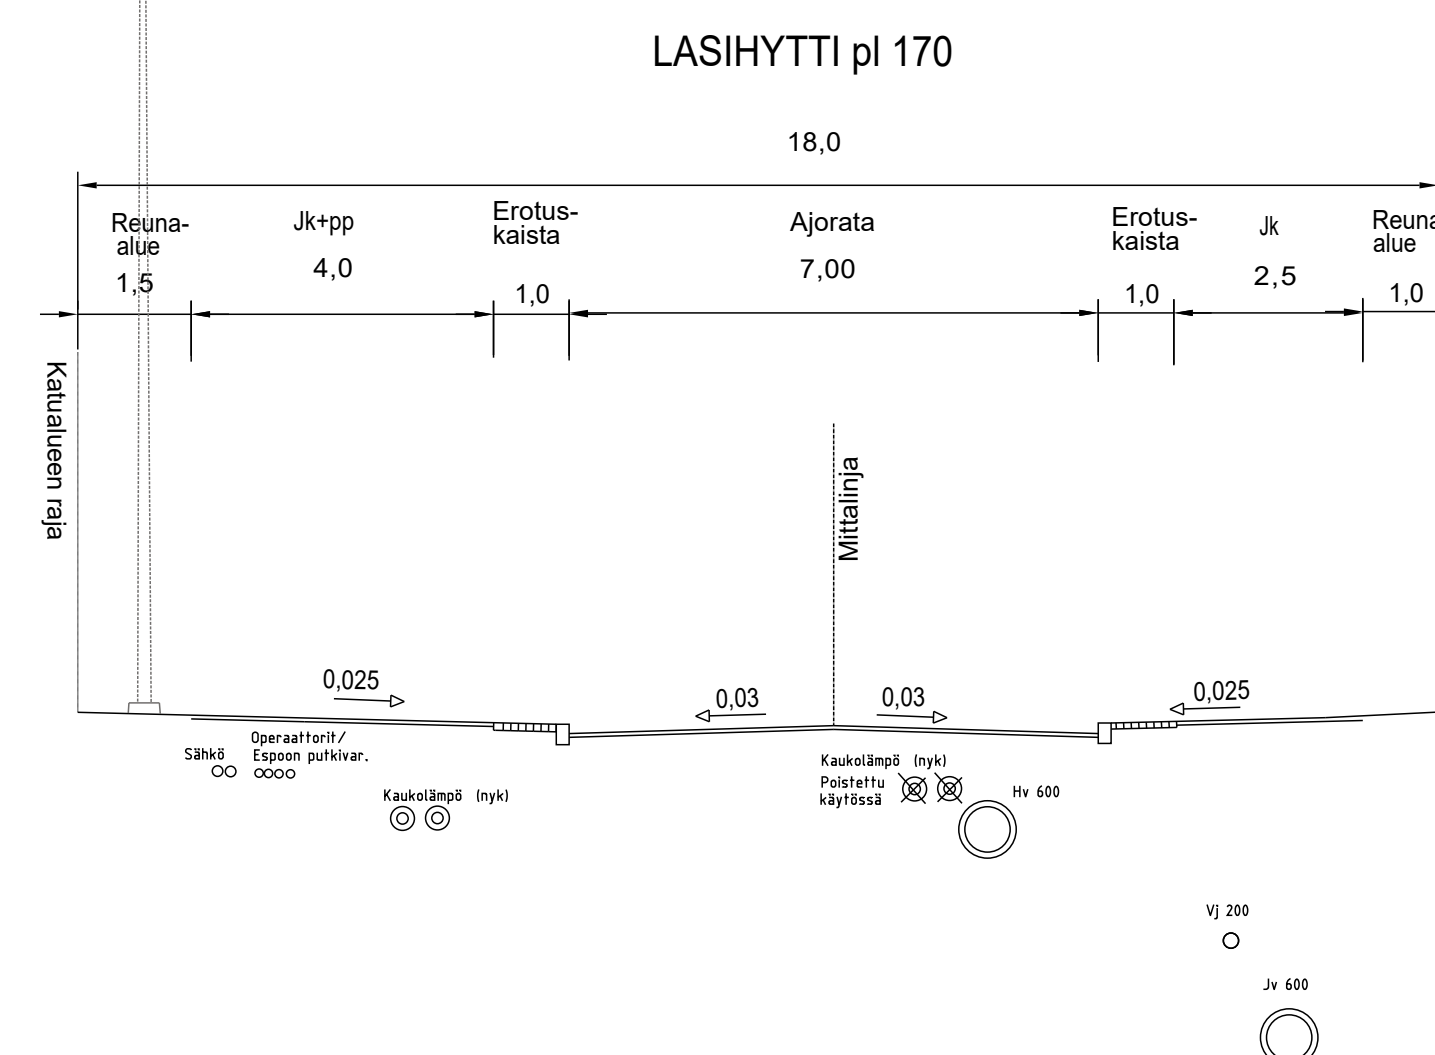


VANTINPORTTI

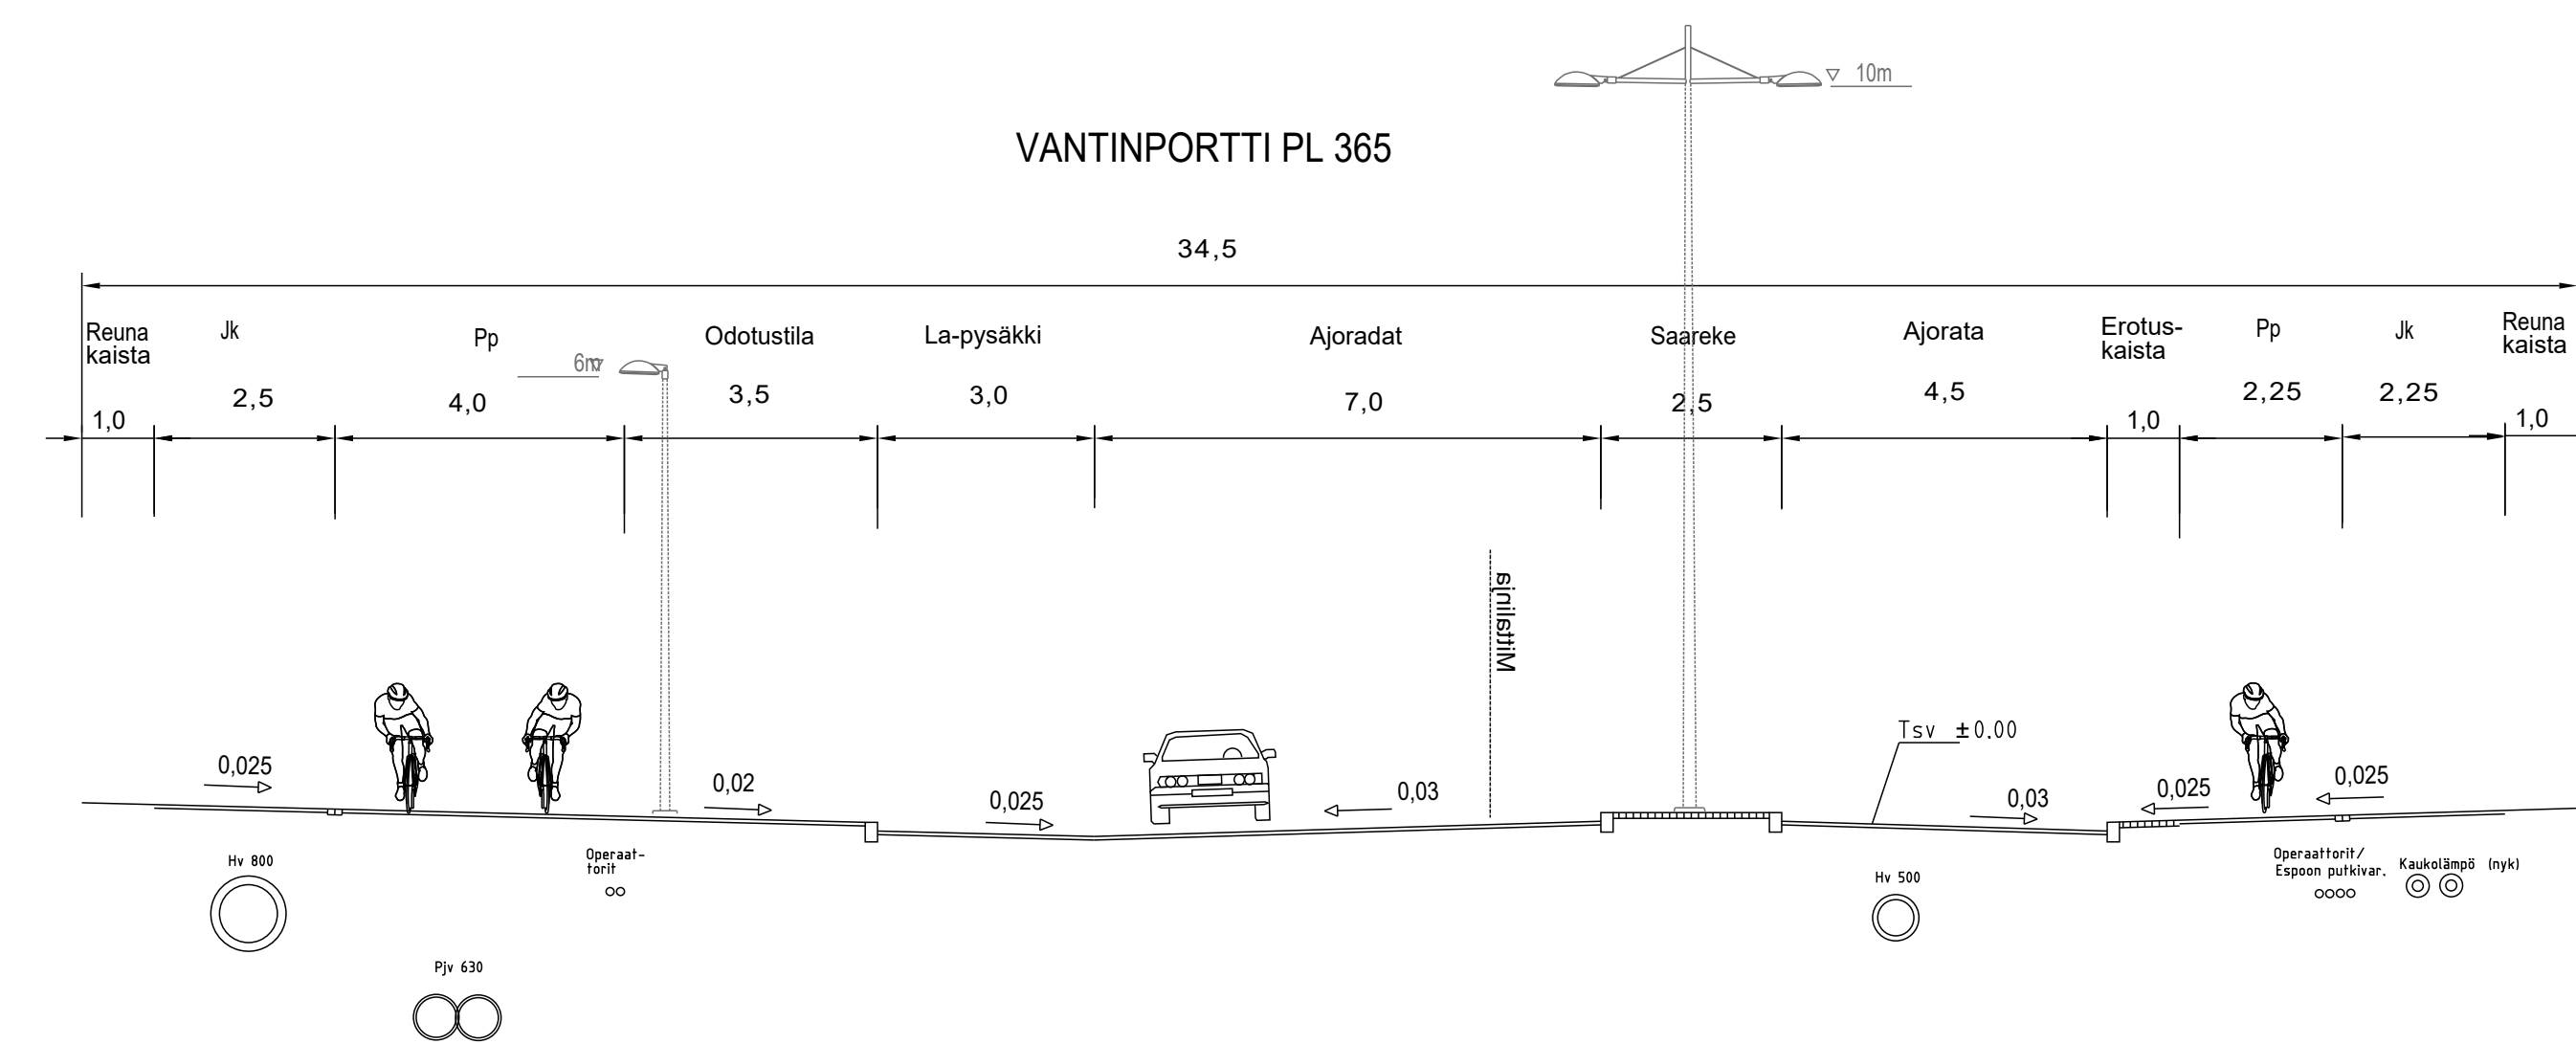


ASEMARANTA

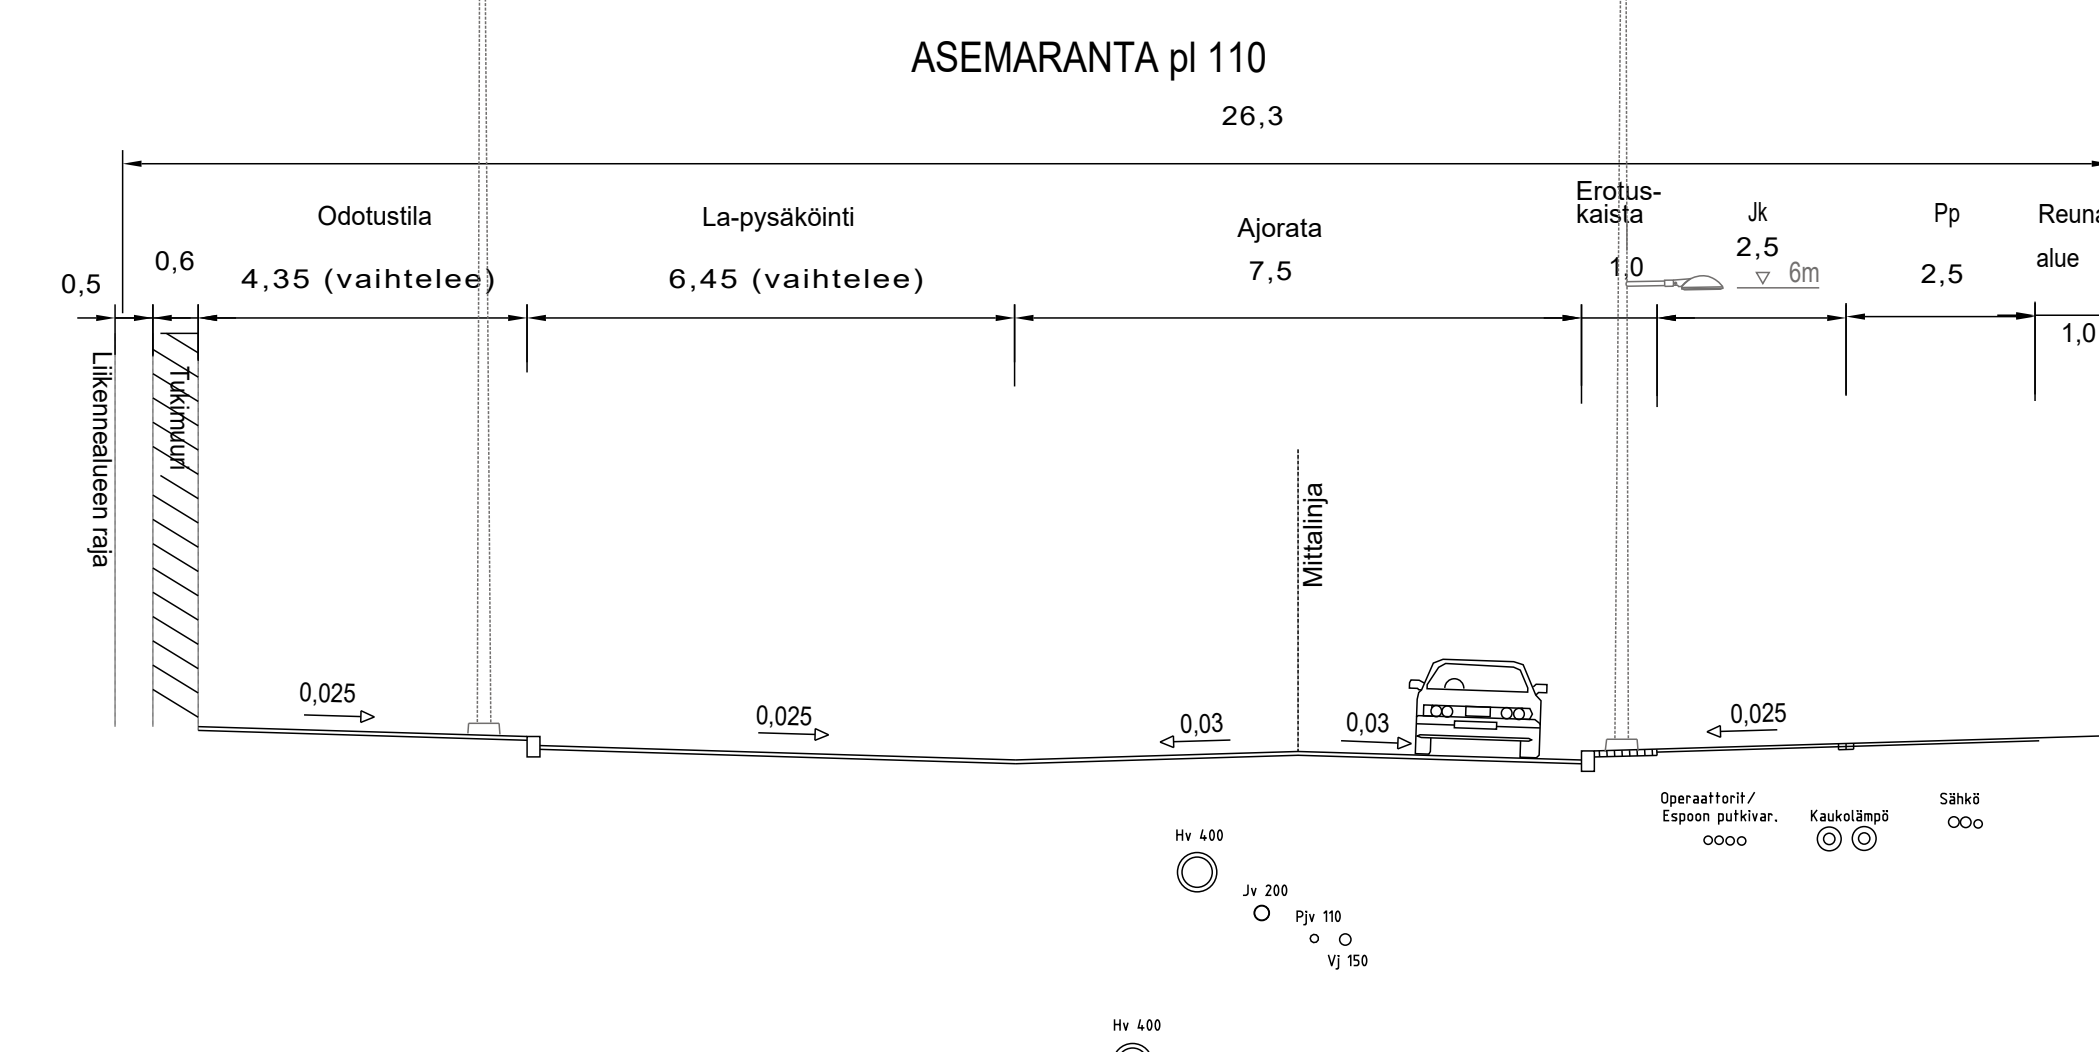


Puistoraitit

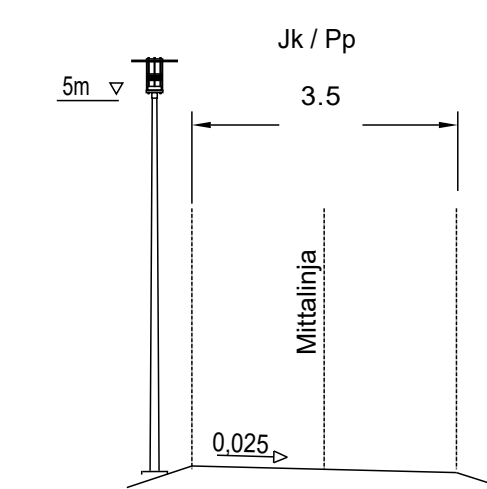


PAAVO BRUUNIN KUJA

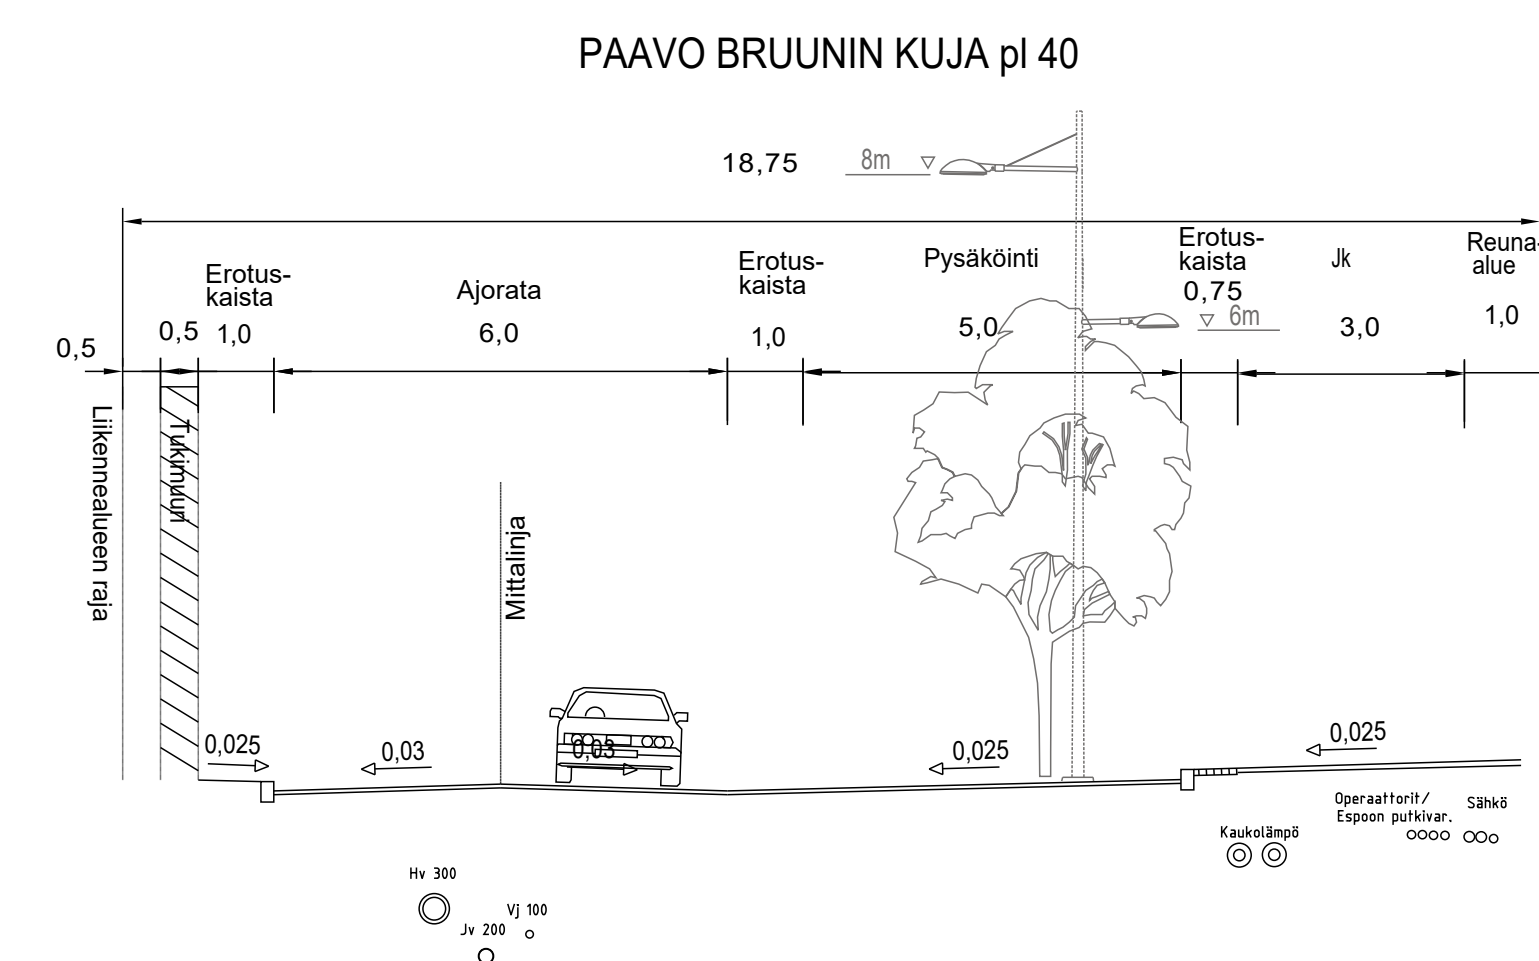


TAMARA BRUUNIN KATU

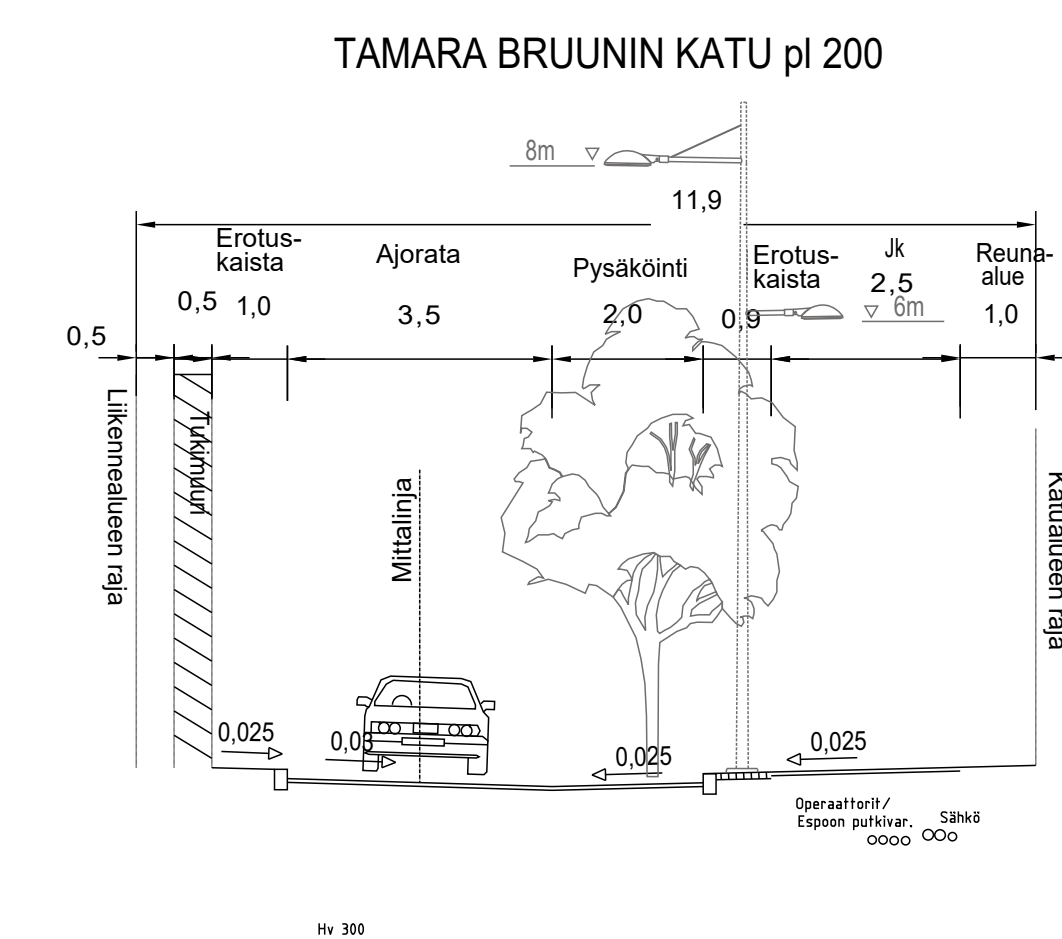

LILBASSINKATU

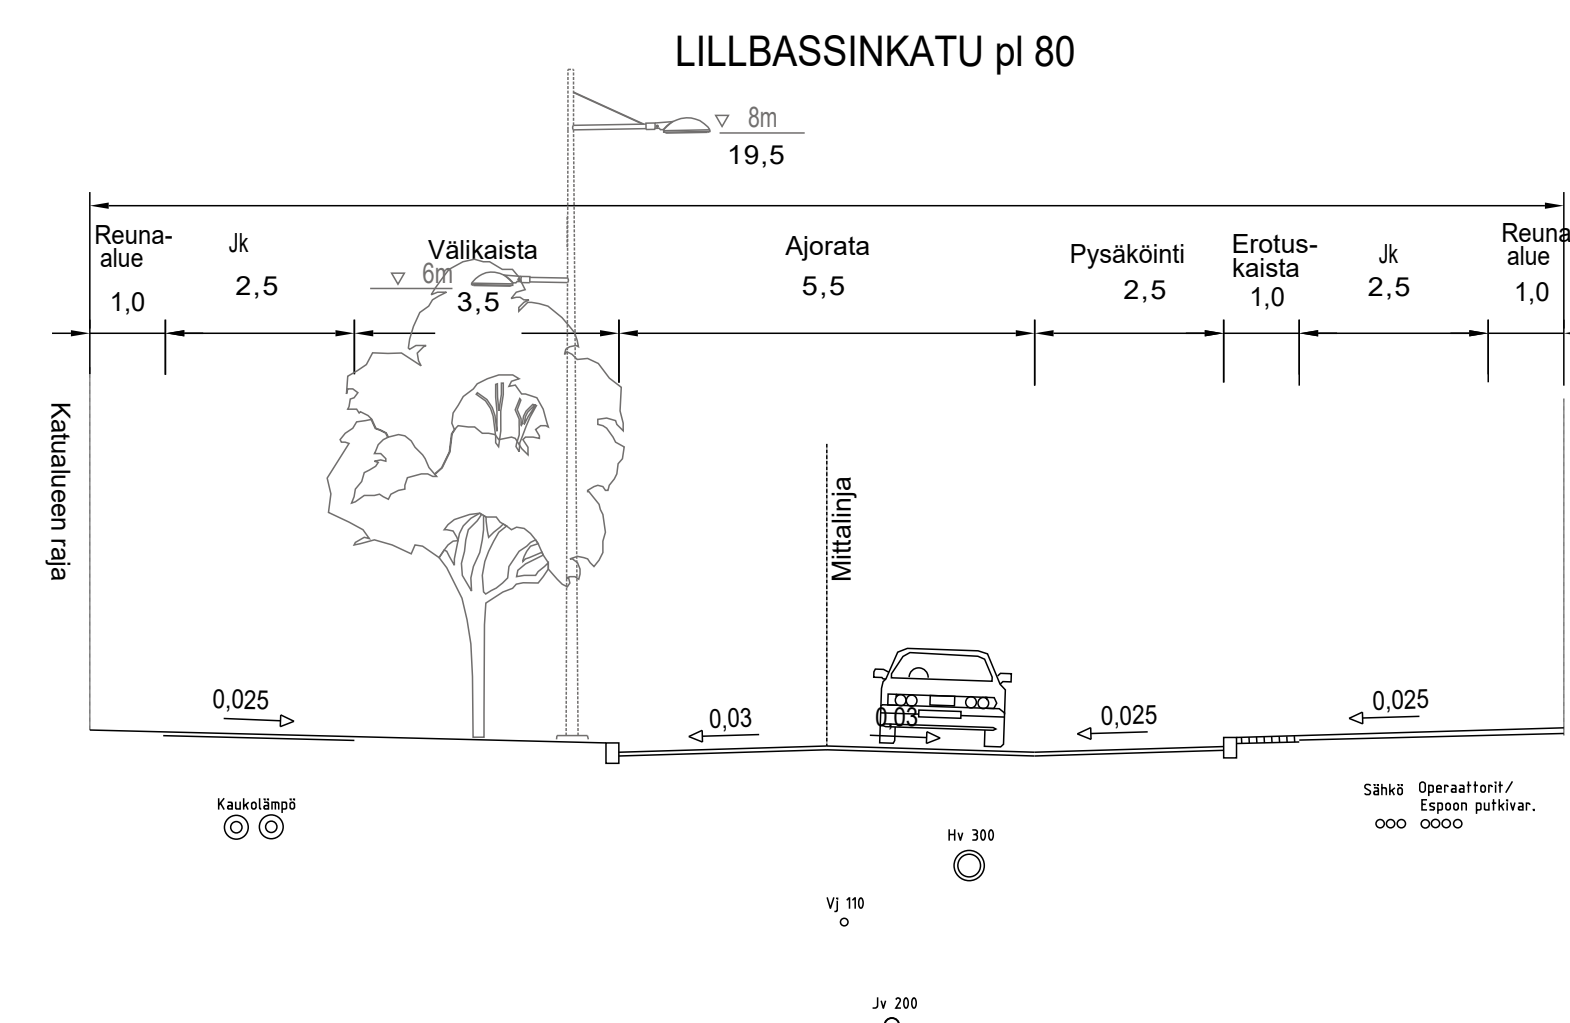


RAUTAPYÖRÄNKUJA

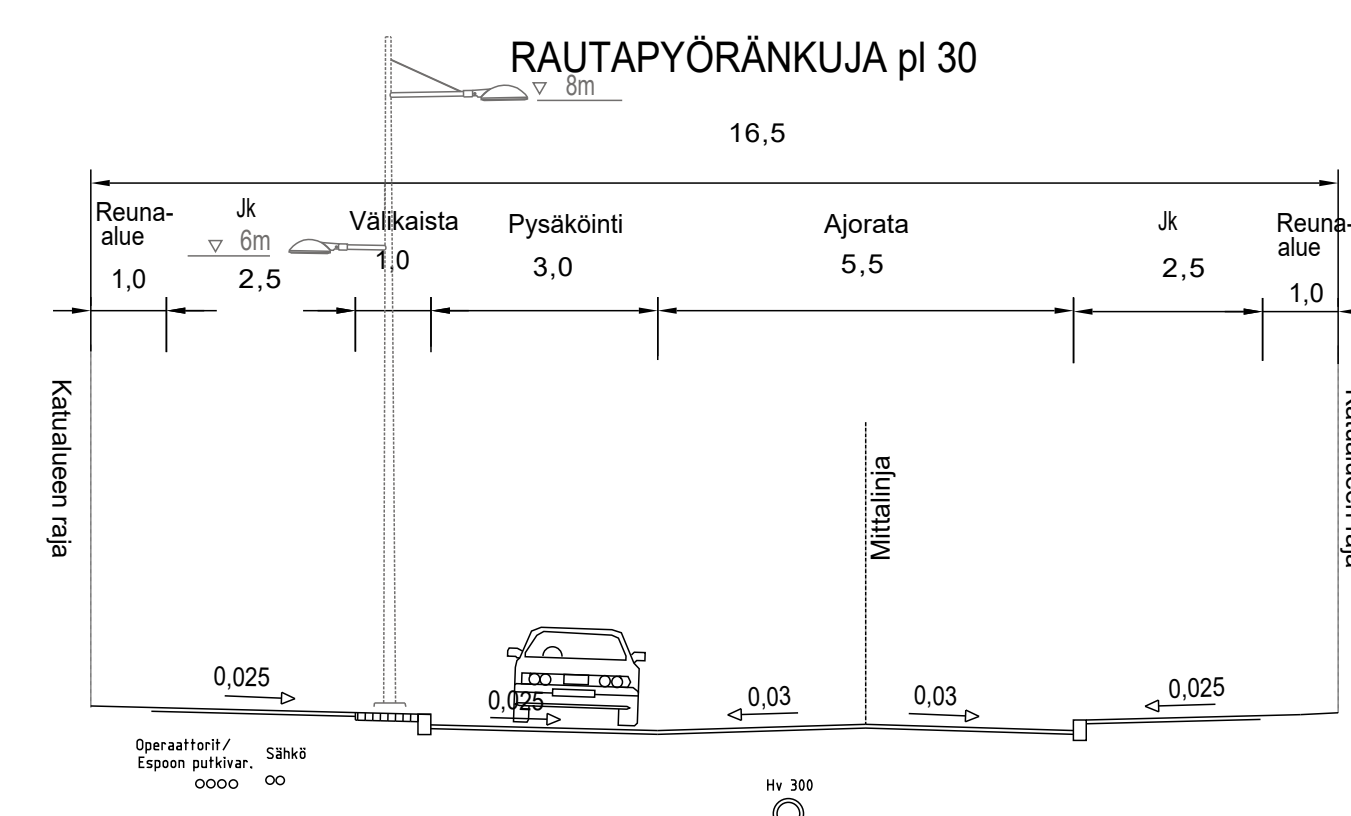


	ESPOO KAUPUNKI KAUPUNKINTEKNIIKAN KESKUS		ESBO STAD STADSTEKNIKCENTRALEN		FINN SEAN
	KAUKA KALP-GSA				DATE 16.9.2021 Laura Karhumiäki
ALUE	LASHIYTTI		43 VANTILA, 44 KAUKLAHTI		DATE 20.10.2021 Salla Hämminki
NIMI	LASHIYHTIN KUNNALLISTEKNIIKAN YLEISSUUNNITELMA				DATE 216, 218, 235, 238 2021
					DESIGN 1:100 PROJECT N200
AIHE	KATU				DATE 7685/020
TYYPPIPOIKILEIKKAUKSET					
	NIMI FINN R. 300 00088-HY p.331/1911	NIMI	FINN	DATE TARK. FINN TARK.	
GT	GEOTONNINKA- KORTTI	DATE	FINN	WSP Finland Oy Hannu Joleka	10.9.2021
SUUNN.			DATE	Tommi Järvi	
TARK.			DATE		


TASOPIIRROS 1:100

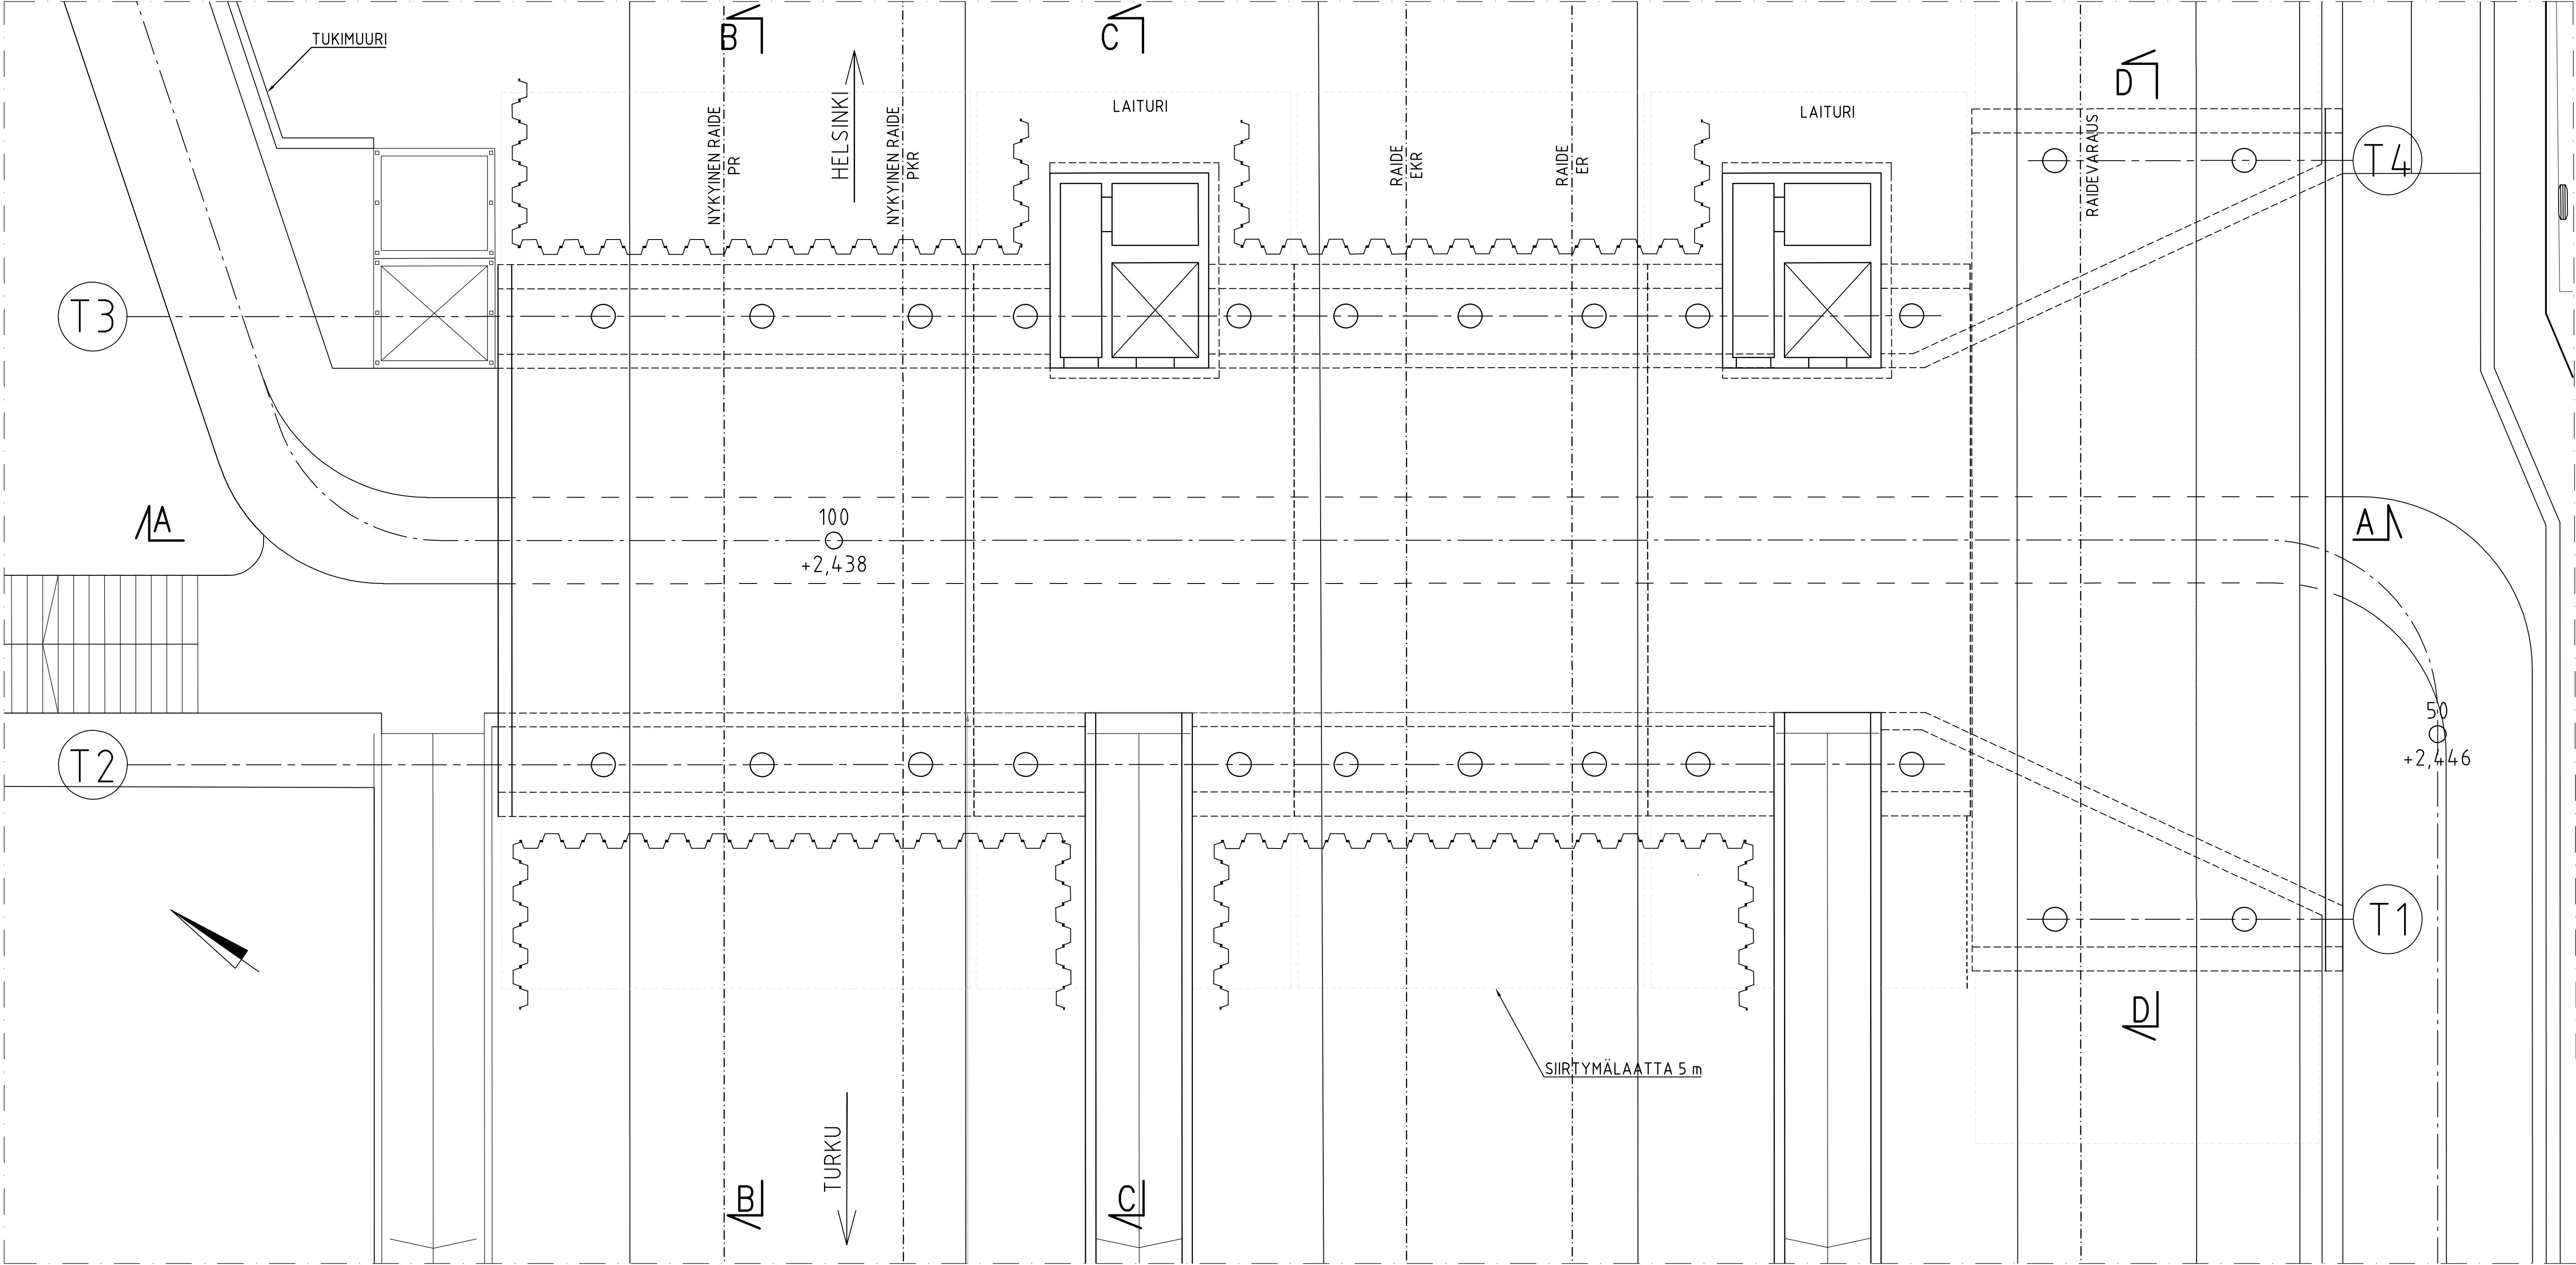


A - A 1:100

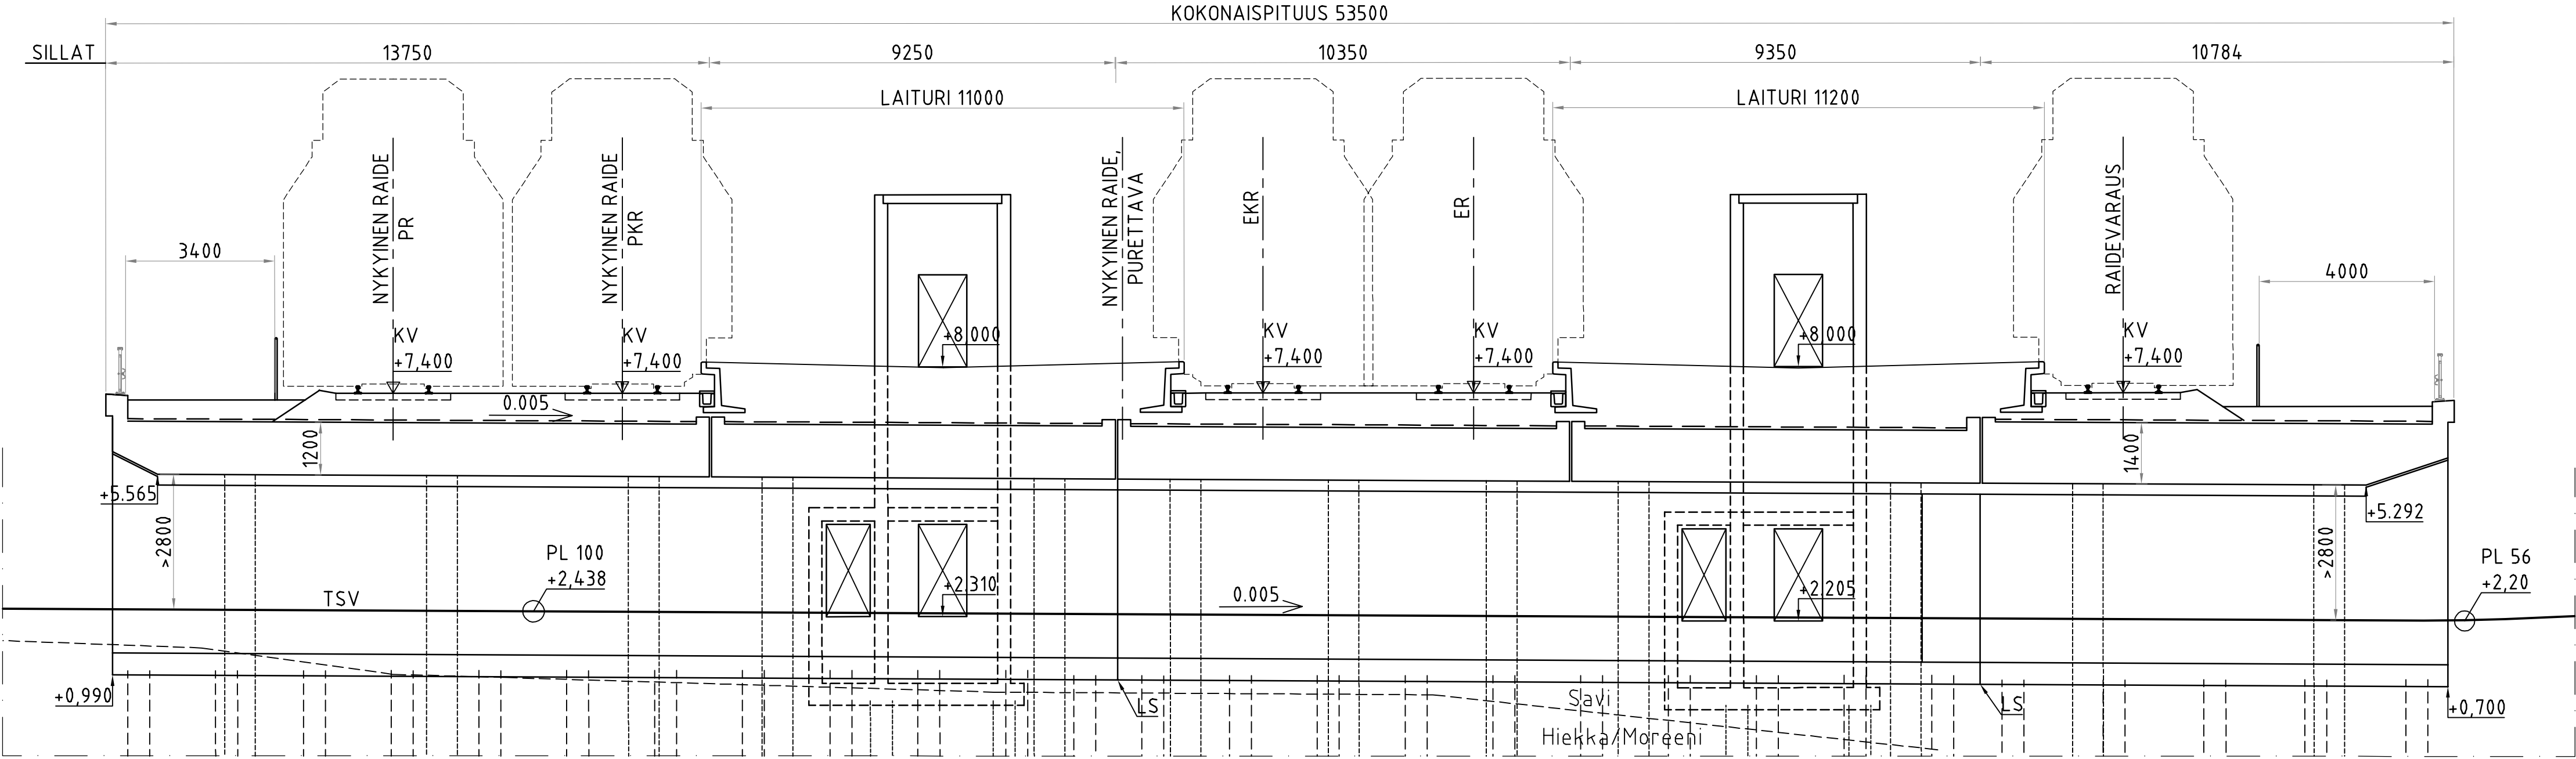


B - B 1:100

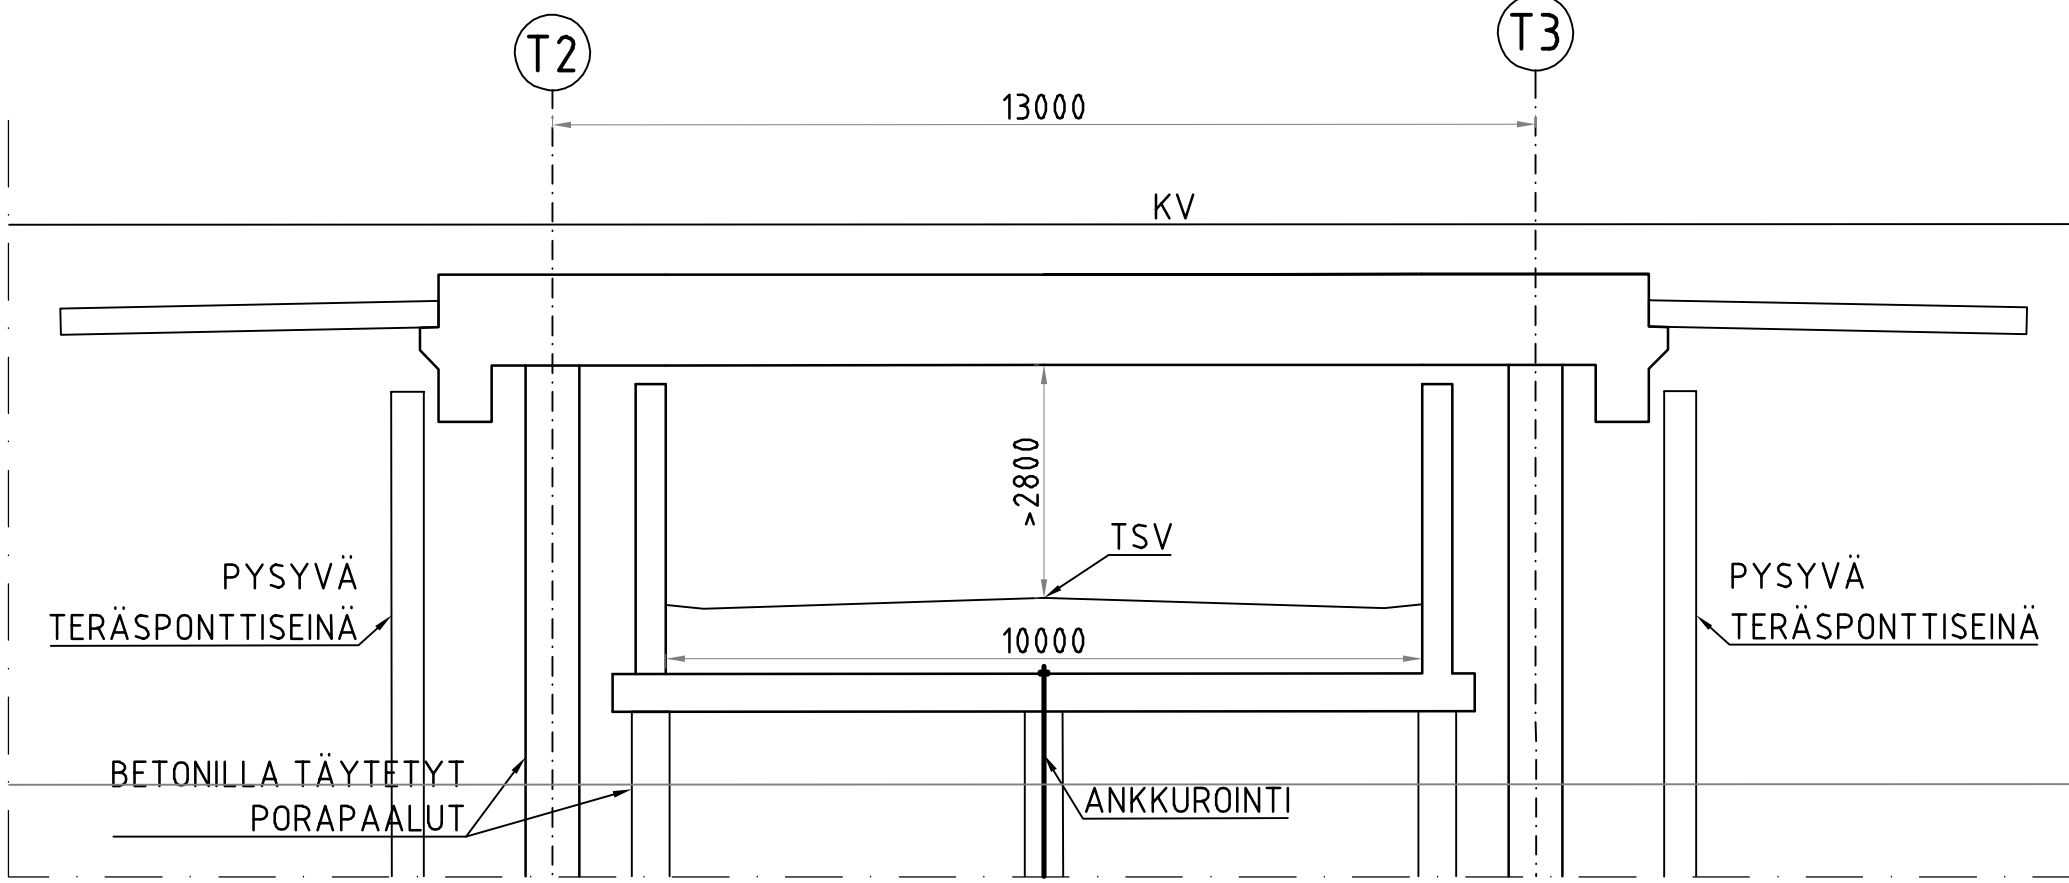

C - C 1:100

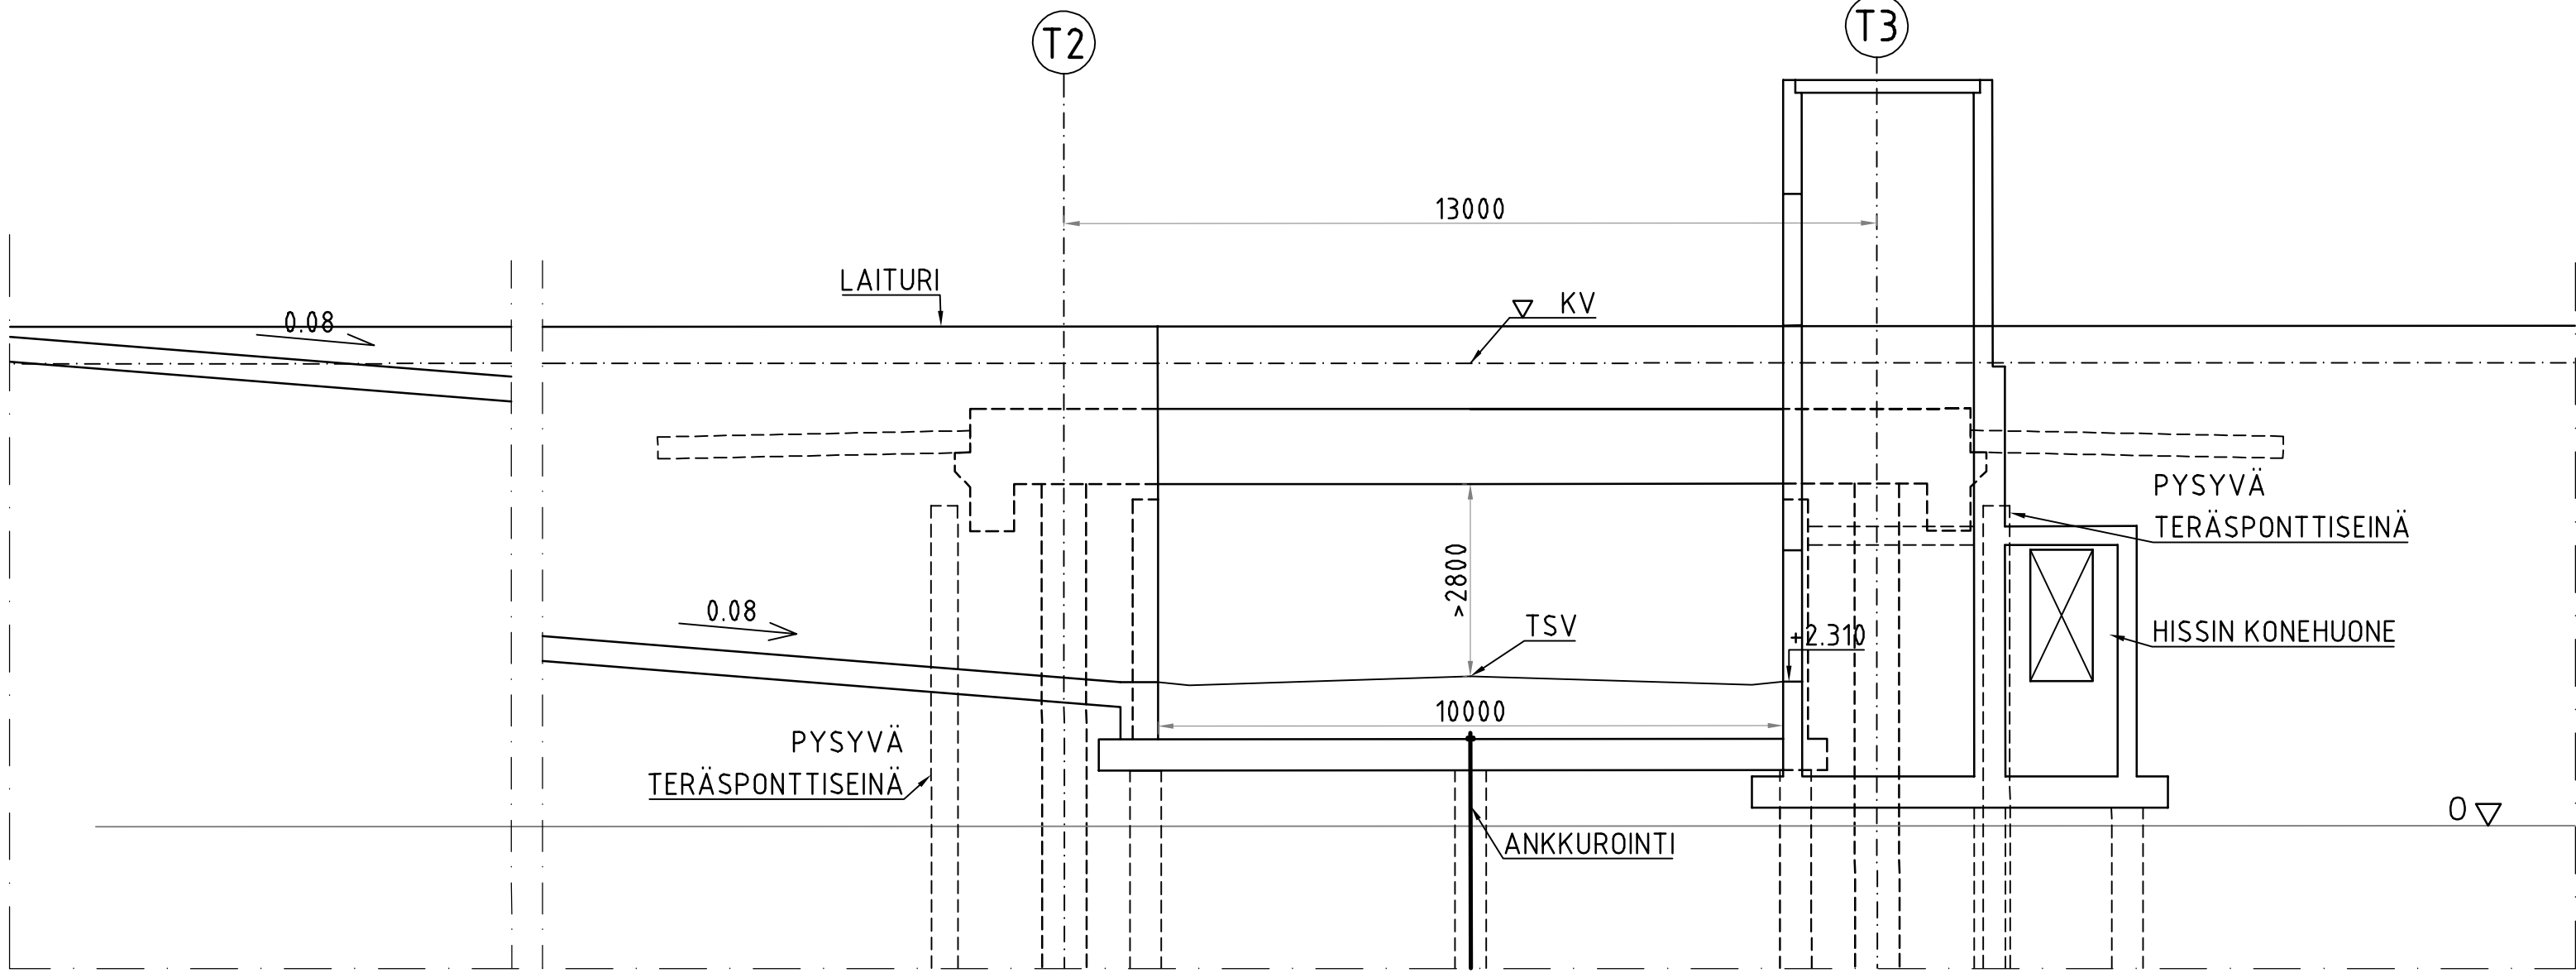

D - D 1:100

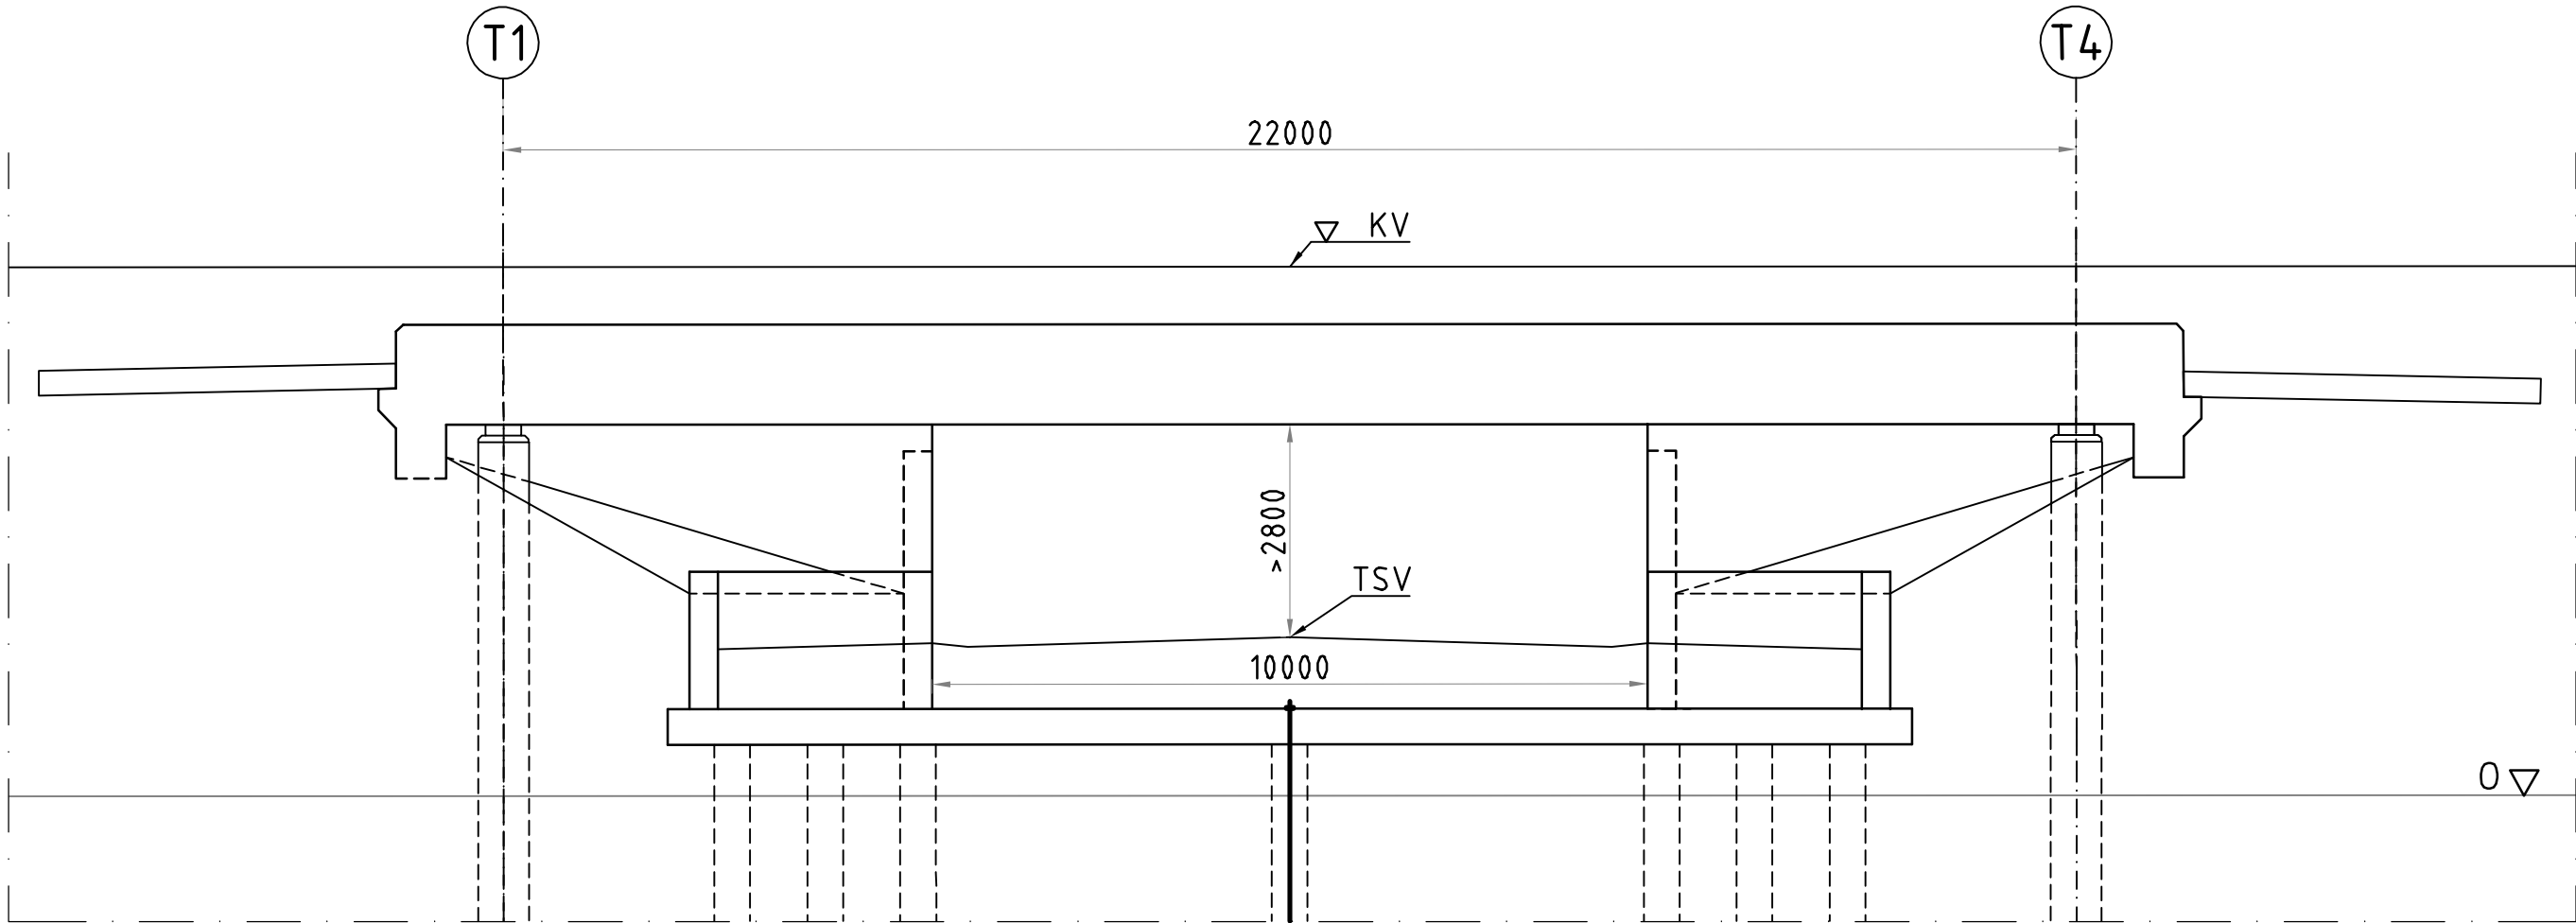

BETONIRAKENTEET:

RAKENNEOSA	TUNNUS	RASITUSLUK- RYHMÄ	RASITUS- LUOKAT	LUJUUS- LUOKKA	P-LUKU	BETONITEITE C _{min} [mm]	BETONIPINNAN SUOJAUS
KAUKALO	Ro03	R4	XC2	C35/45-2	—	50	
PÄÄLLYSRAKENNE	Ro20	R1	XC3, XC4, XF2	C35/45-3	30	40	
PÄÄLLYSRAKENNE	Ro20	R1	XC3, XC4, XF2	C40/50-3	30	40	
REUNAPALKIT	Ro22	R1	XC4, XD3, XF4	C35/45-3	50	45	
SIIRTYMÄLAATAT	Ro23	R1	XC2, XD1, XF4	C30/37-3	50	40/50	

SUUNNITTELUKÄYTTÖIKÄ: 100v

BETONITERÄS: B500B

ALUSRAKENNE: BETONITÄYTTIESET PORAPAALUT

BETONIPINNAT: BY40 MUKAISESTI, NÄKYVIIN JÄÄVÄT PINNAT MU0-A, YLÄPINNAT PHI-AA JA MUULLOIN MU0-B

VALAISTUS: VALAISTUSSUUNNITELMAN MUKAAN

KAUKLAHDEN LASIHYTIN ALUE
1:10000


	ESPOON KAUPUNKI KAUPUNKITEKNIIKAN KESKUS	ESBO STAD STADSTEKNIKCENTRALEN	PIKITY TARKK.
ALUE	LASHYTTI	KAUP-OSA 43 VANTILA, 44 KAUKLAHTI	PIKITY TARKK.
NIMI	LASHYTTIN KUNNALLISTEKNIIKAN YLEISSUUNNITELMA KAUPPAMAÄNKÄYTÄVÄ SILTA	PIKITY TARKK.	PIKITY TARKK.
AHE	ALUSTAVA PÄÄPIRUSTUS	PIKITY TARKK.	PIKITY TARKK.
PIIR. LAJI		PIKITY TARKK.	PIKITY TARKK.
GT	GEOTEKNIIKA- TIEDOT	PIKITY TARKK.	PIKITY TARKK.
SUUNN.		PIKITY TARKK.	PIKITY TARKK.
TARK.		PIKITY TARKK.	PIKITY TARKK.

HSY:n vesihuolto
Pj. 380
08066 HSY
piirini 10/21


WSP Finland Oy
Maria Martus
Sami Niemela

16.9.2021 Vesa Rönkä
20.10.2021 Salla Hämnen
ETRS-GR25
N2000
6480/400


TASOPIIRROS 1:100

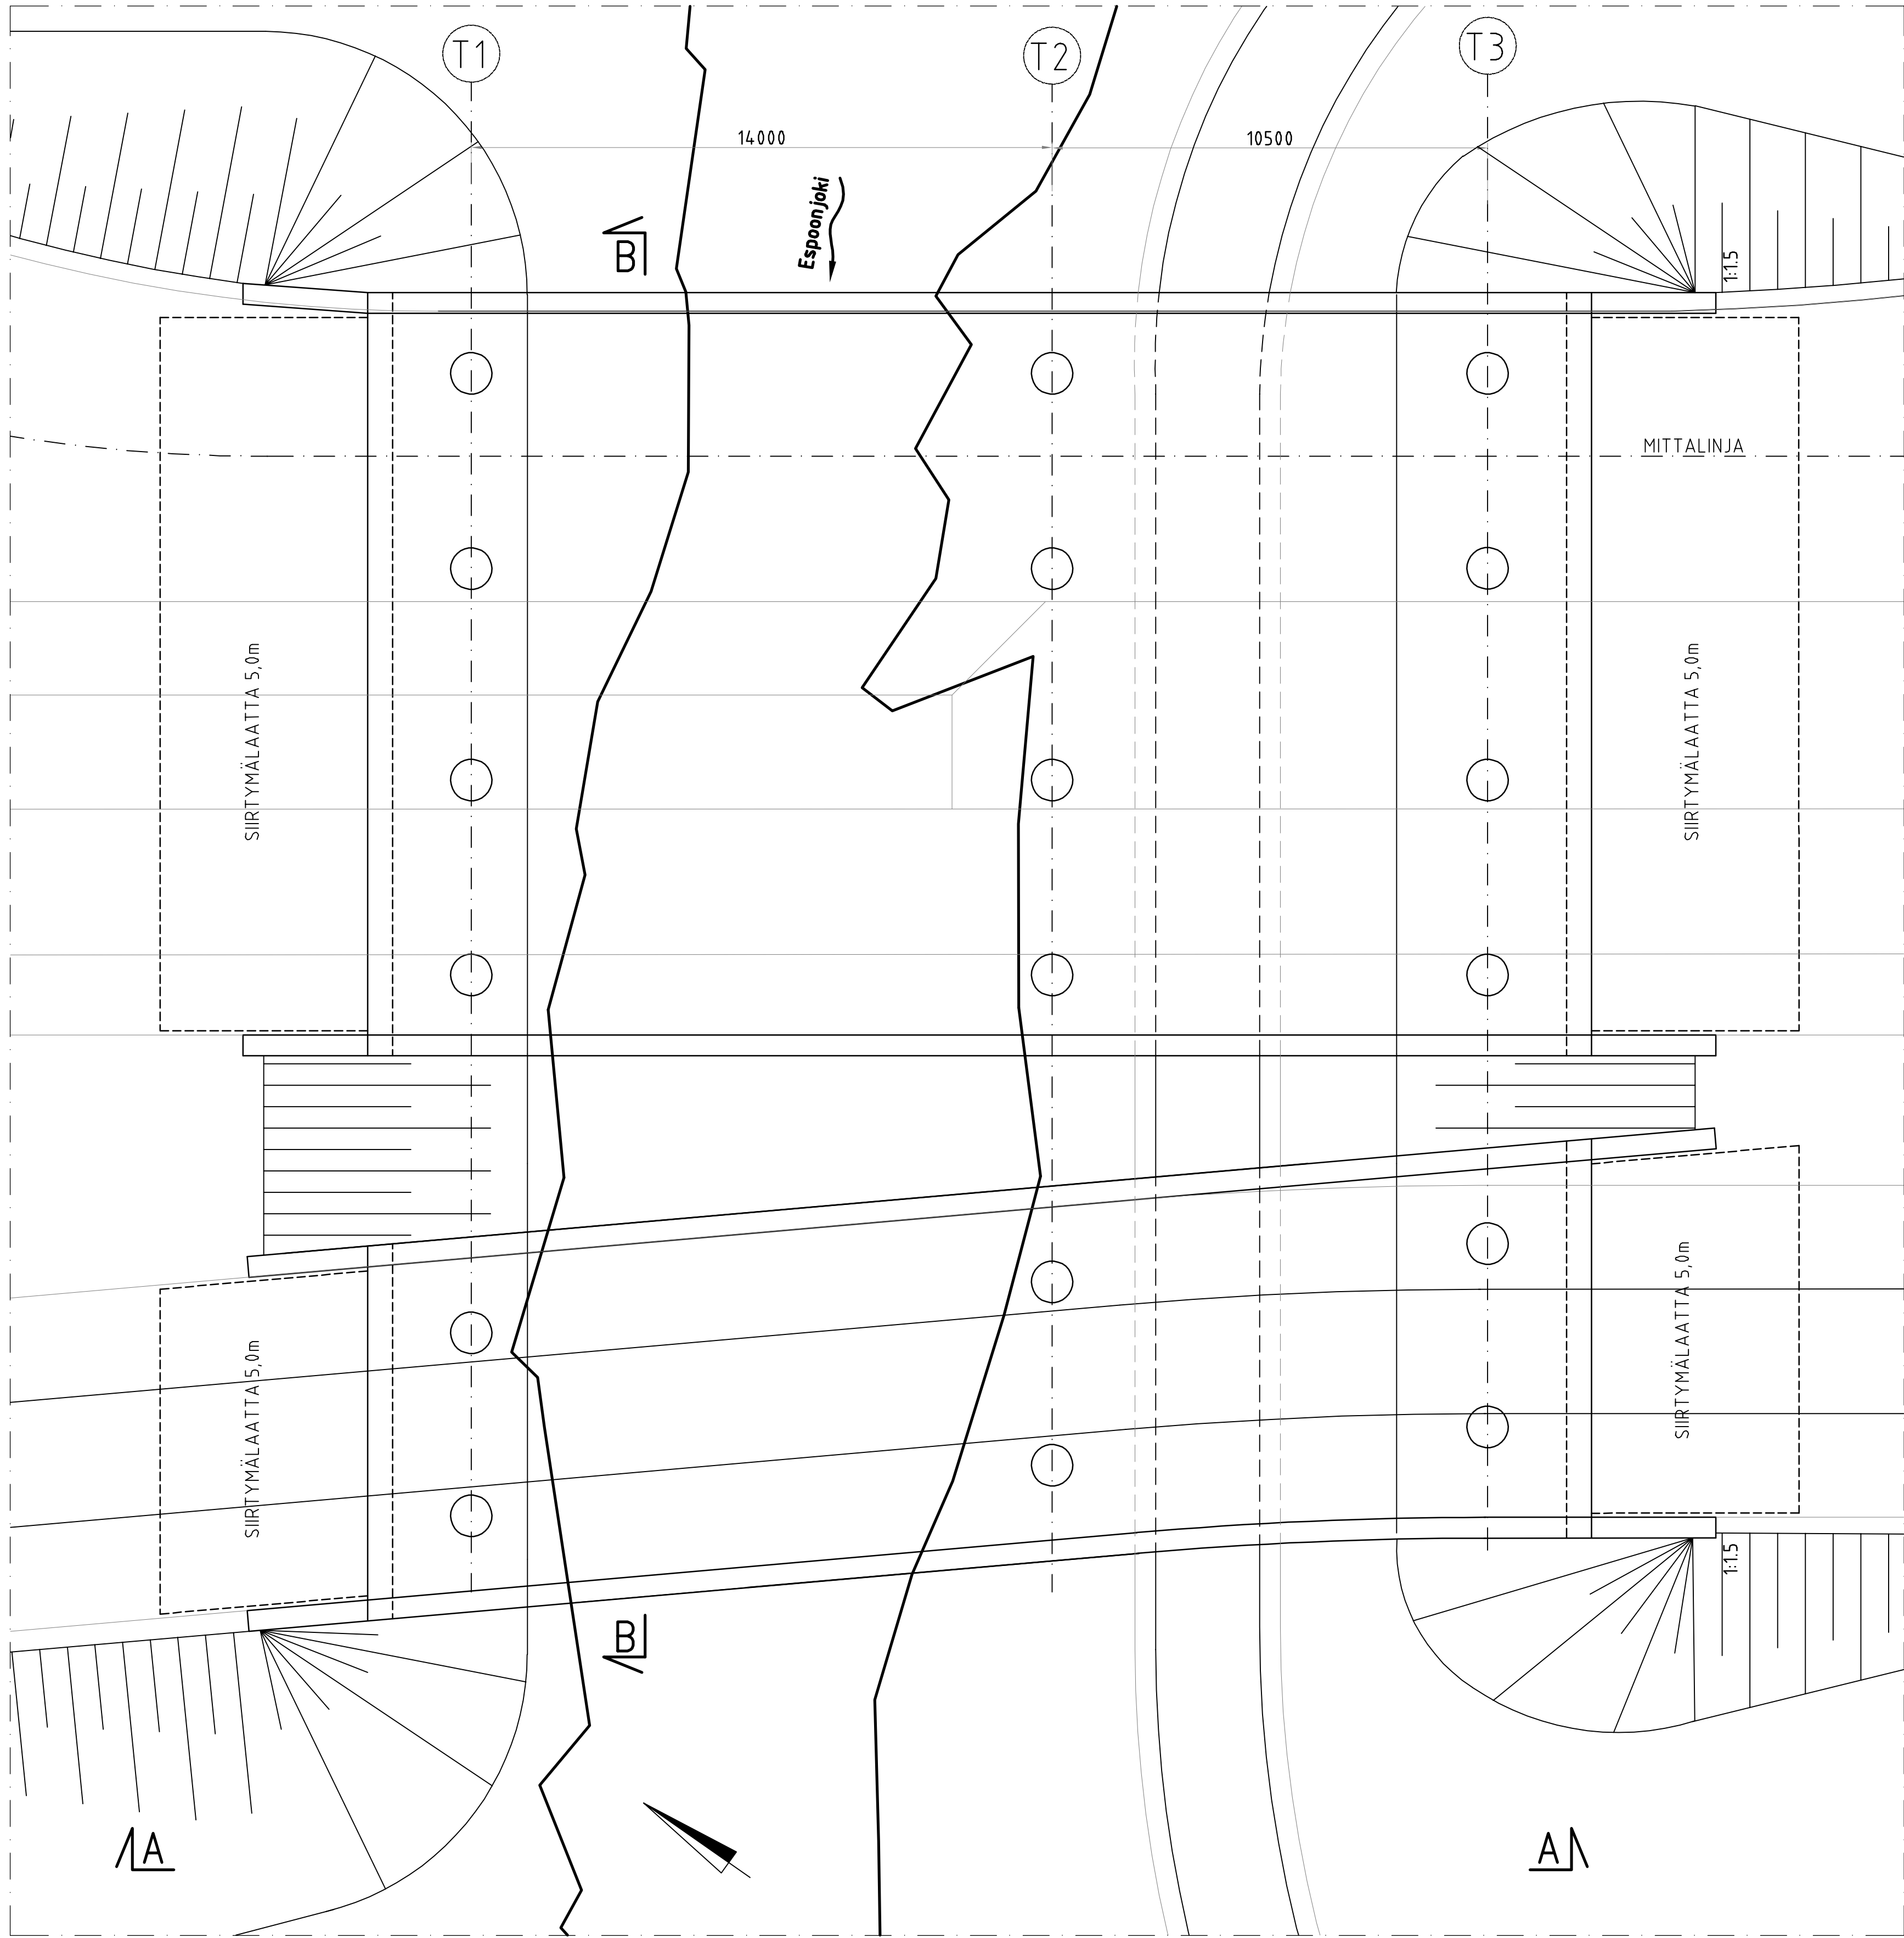

A - A 1:100

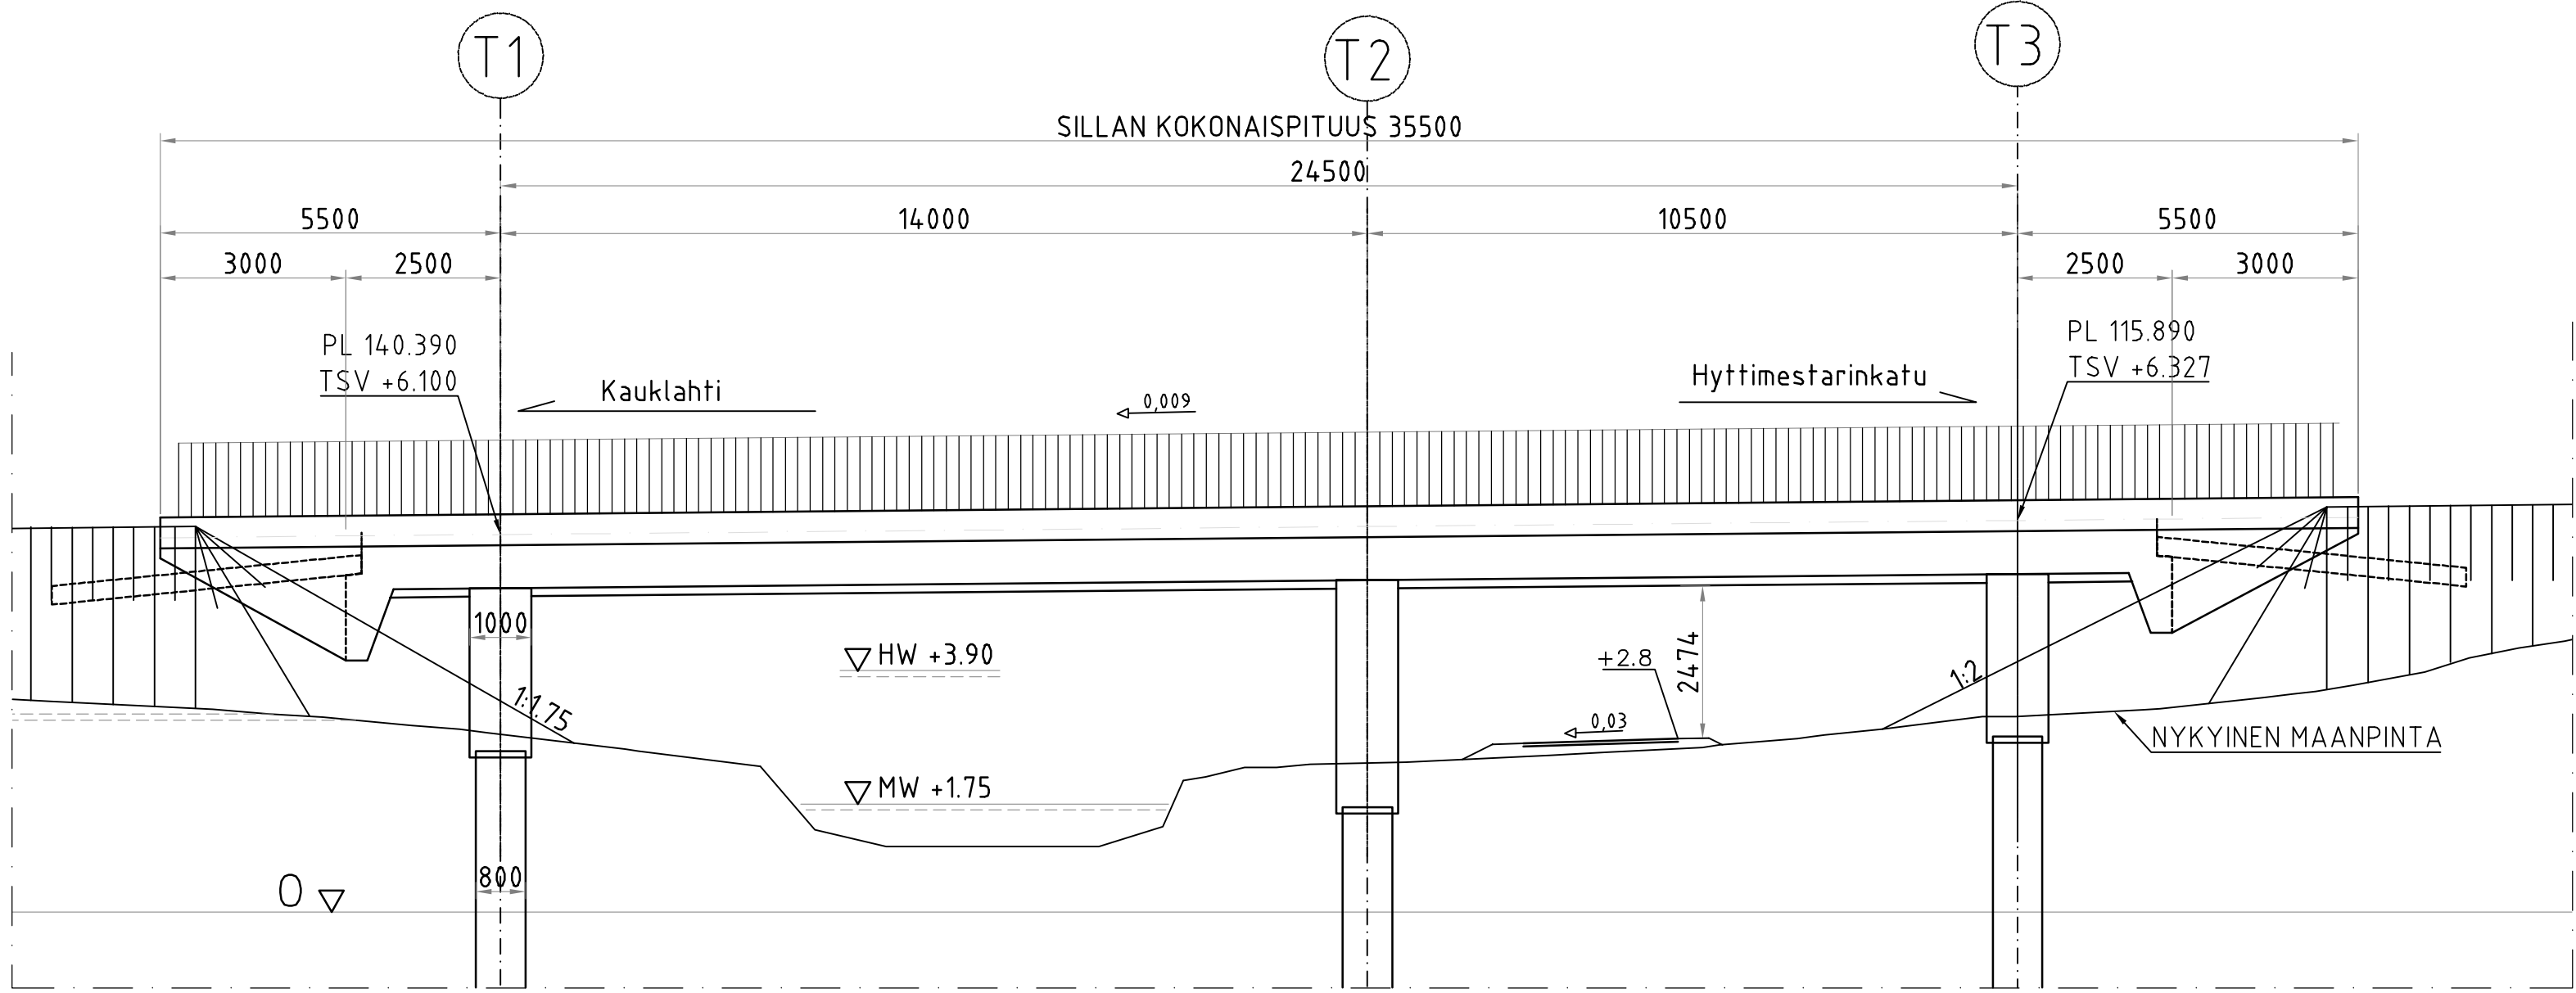

B - B 1:50

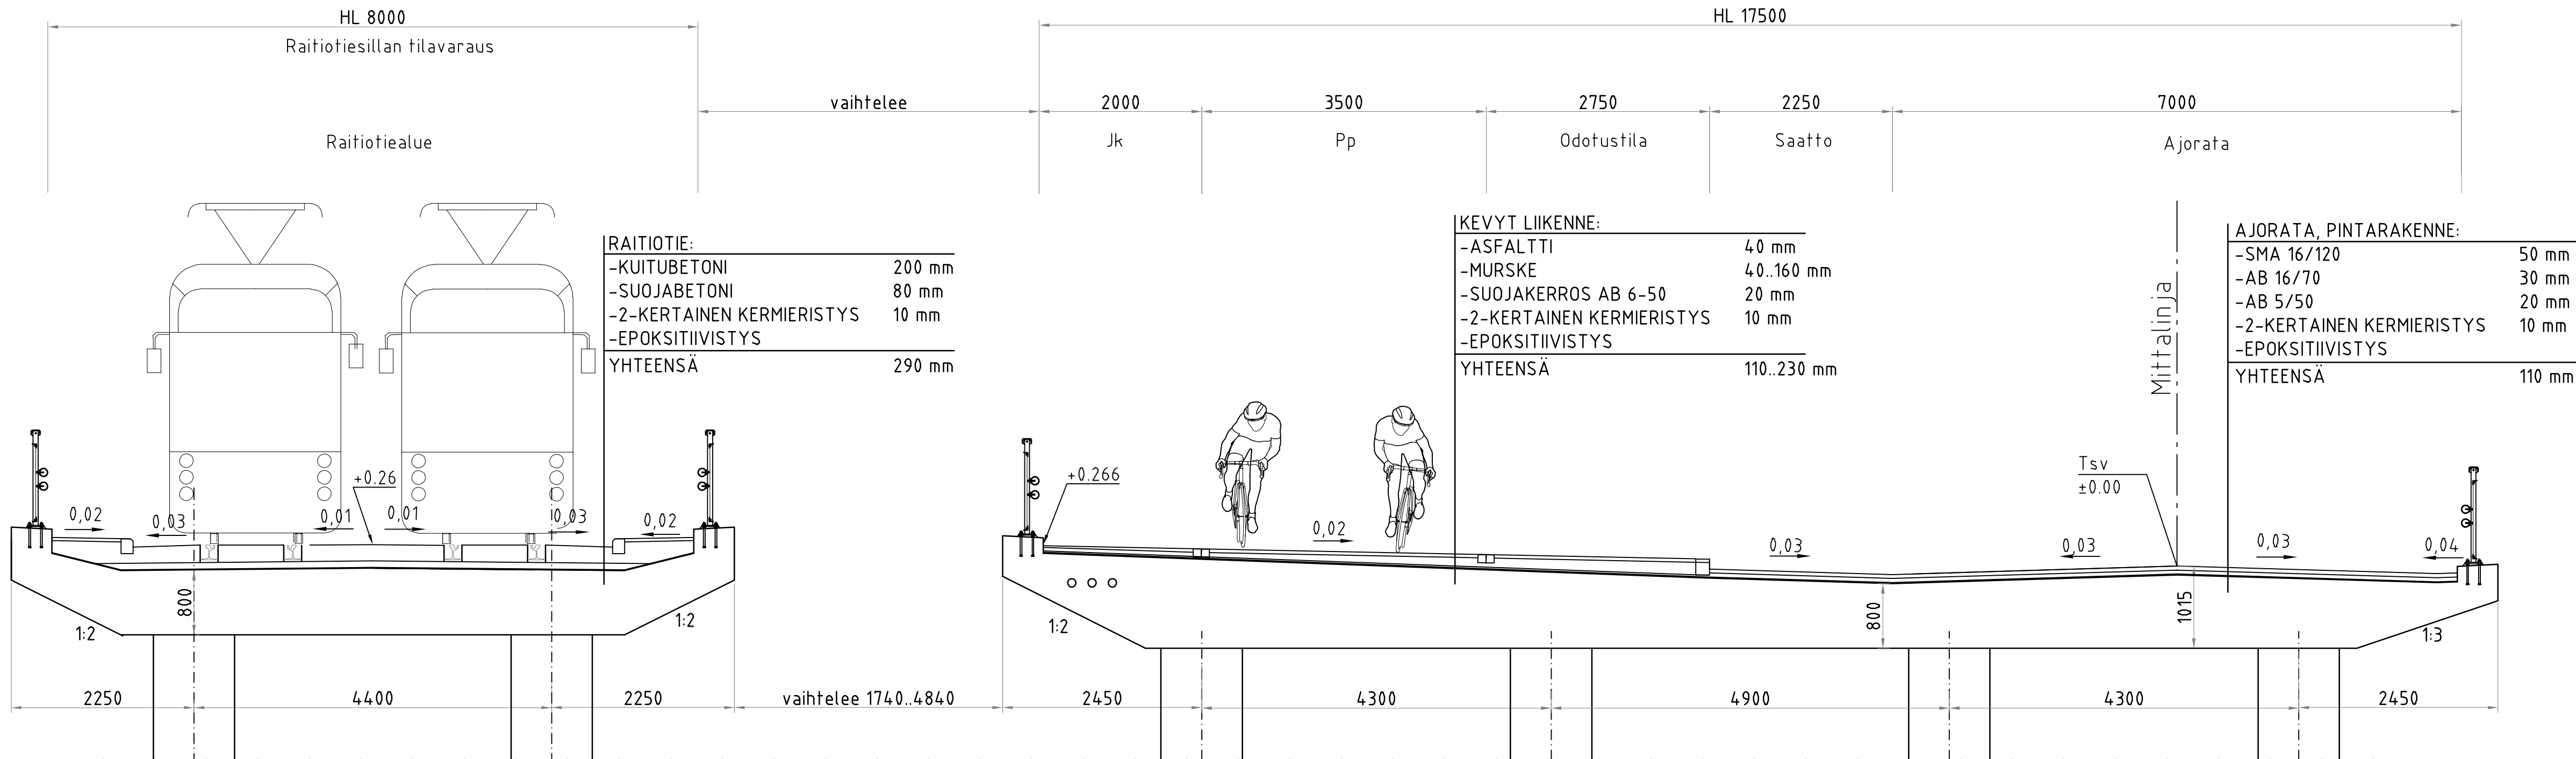

BETONIRAKENTEET:						
RAKENNEOSA	TUNNUS	RASITUSLK- RYHMÄ	RASITUS- LUOKAT	LUJUUS- LUOKKA	P-LUKU	BETONIPEITE C _{min} [mm]
PAALUT	Ro01	R4	XC2	C30/37-3	-	40
PÄÄLLYSRAKENNE	Ro12	R1	XC3, XC4, XF2	C35/45-3	30	40
SIIPIMUURIT	Ro20	R1	XC3, XC4, XD3, XF4	C35/45-3	30	45
REUNAPALKIT	Ro22	R1	XC4, XD3, XF4	C35/45-3	50	45
SIIRYMÄLAATAT	Ro23	R1	XC2, XD1, XF4	C30/37-3	50	40/50

SUUNNITTELUKÄYTTÖKÄ: 100v

BETONITERÄS: B500B


BETONIPINNAT: BY40 MUKAISESTI, NÄKYVIIN JÄÄVÄT PINNAT MUO-A, YLÄPINNAT PHI-AA JA MUULLON MUO-B

VALAISTUS: VALAISTUSSUUNNITELMAN MUKAAN


LUISKAVERHOILUT YMPÄRISTÖSUUNNITELMAN MUKAAN

		ESPOON KAUPUNKI KAUPUNKITEKNIKAN KESKUS		ESBO STAD STADSTEKNIKCENTRALEN		PÄIV.	
						16.9.2021 Vesa Rönkä	
ALUE		KAAVA LASHYTTI		KAUP.OSA 43 VANTILA, 44 KAAKLAHTI		PÄIV. 20.10.2021 Salla Hänninen	
NIMI		LASHYTTIN KUNNALLISTEKNIKAN YLEISSUUNNITELMA LASIRUUKINSILTA SILTA					
AIHE		ALUSTAVA PÄÄPIIRUSTUS					
PIIR. LAJI		6480/401					
		MSY P. 311 08046 MSY p.191/1611		NRD		HYV.	
						TARK.	
						HYV.	
						TARK.	
GT		GEOTENKKA- TYÖKO		EIKÄ		WSP Finland Oy	
SUUNN.						10.9.2021	
TARK.						Maria Martus	
						10.9.2021	
						Sami Niemelä	
						10.9.2021	


A – A 1:100

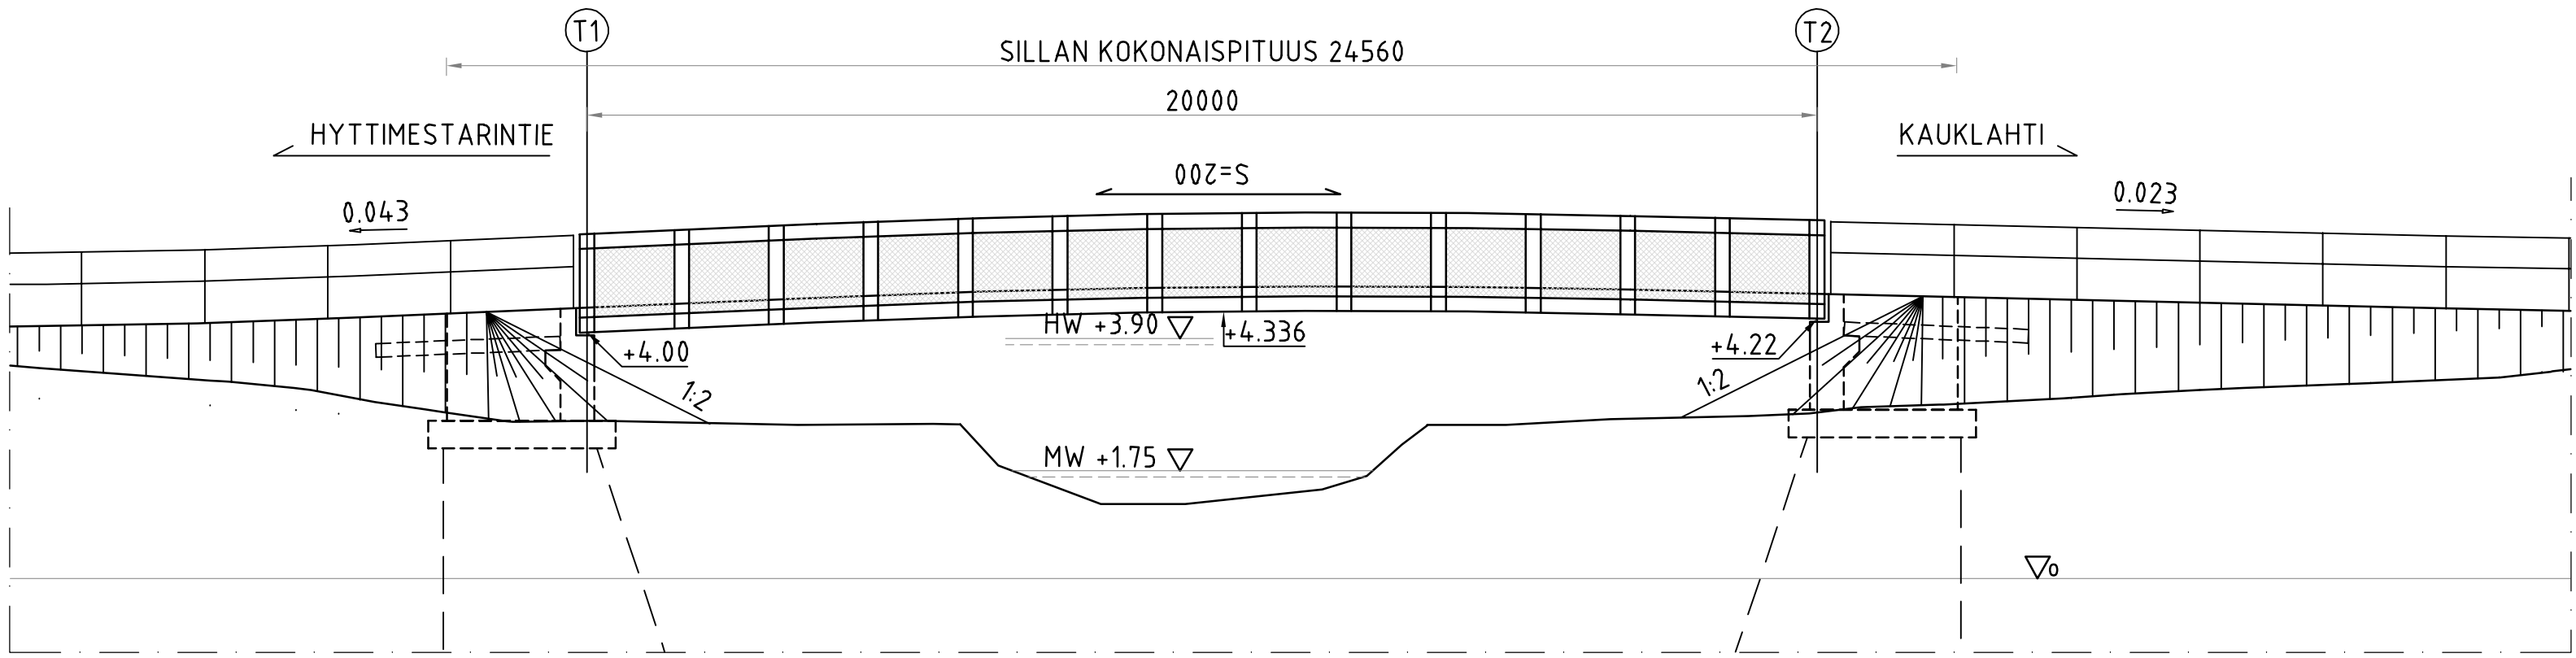

TASOPIIRROS 1:100

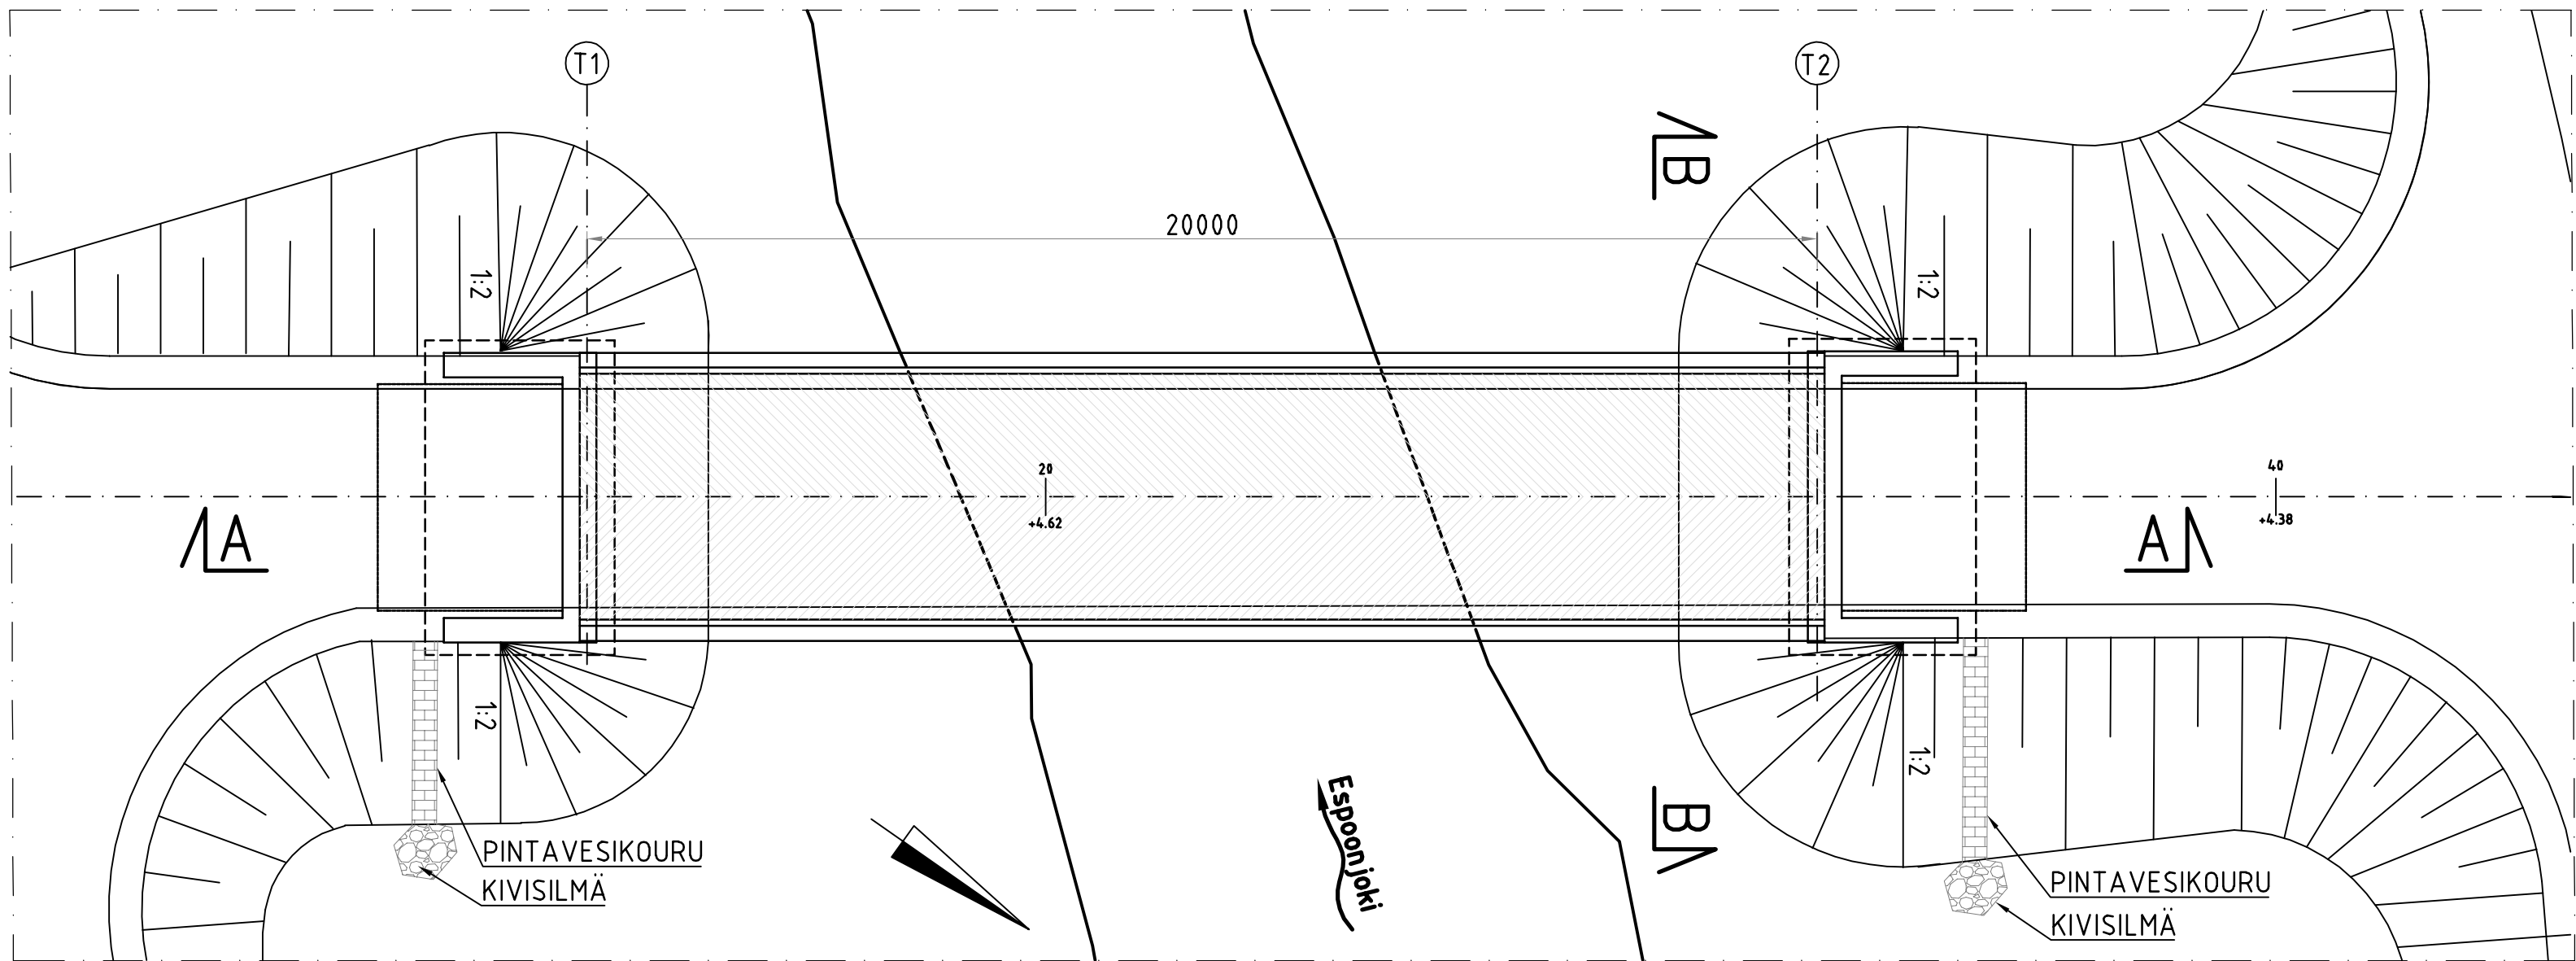

B – B 1:50

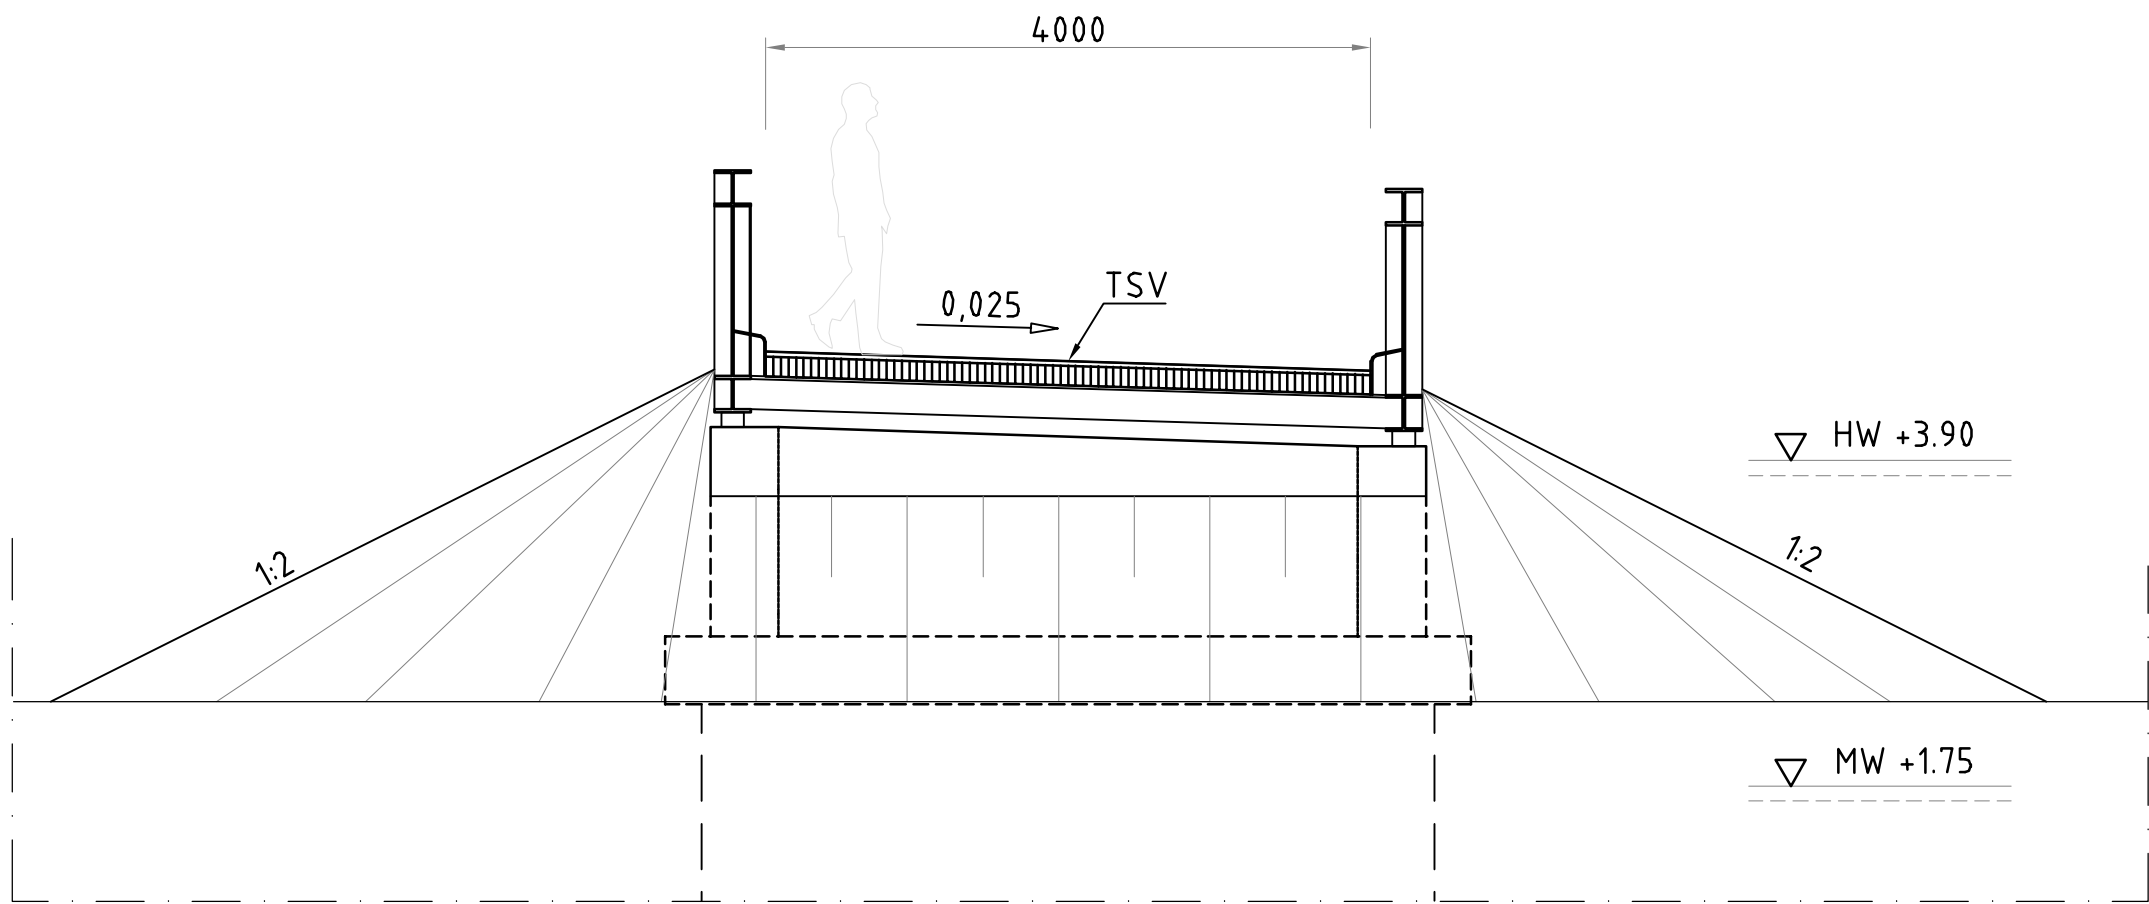

BETONIRAKENTEET:							
RAKENNEOSA	TUNNUS	RASITUSLK- RYHMÄ	RASITUS- LUOKAT	LUJUUS- LUOKKA	P-LUKU	BETONIPEITE Cnim [mm]	BETONIPINNAN SUOJAUS
PAALUT	Ro01	R4	XC2	C30/37-3	–	40	
SIIPIMUURIT	Ro12	R1	XC3, XC4, XD3, XF4	C35/45-3	30	45	
SIIRYMÄLAATAT	Ro23	R1	XC2, XD1, XF4	C30/37-3	50	40/50	

SUUNNITTELUKÄYTTÖIKÄ: 100v

RAKENNETERÄS: S355J2W EN-10025

BETONITERÄS: B500B (TAI MUU STANDARDIN SFS 1268 MINIMIVAATIMUKSET TÄYTTÄVÄ TERÄSLAATU)

BETONIPINNAT: BY40 MUKAISESTI, NÄKYVIIN JÄÄVÄT PINNAT MUO-A, YLÄPINNAT PHI-AA JA MUULLOIN MUO-B

PERUSTAMINEN: LYÖNTIPAALUT

PUUOSAT: LUJUUSLAJITELTUA SAHATAVARAA C30
SYRJÄLANKKUKANSI 50x125mm JA KULUTUSKERROS 32x100mm

MAATUILLA KUMILEVYLAAKERIT SEKÄ LIIKKEENRAJOITIN.


KONTAKTITAPIT InfraRYL 2006 OSA 3 KOHDAN 4.2020.05 MUKAISESTI.

ERISTYS: MAATA VASTEN JÄÄVIN PINTOIHIN 2-KERTAINEN KUMIBITUMISIVELY.


LUISKAVERHOILUT YMPÄRISTÖSUUNNITELMAN MUKAAN

	ESPOON KAUPUNKI KAUPUNKITEKNIKAN KESKUS		ESBO STAD STADSTEKNIKCENTRALEN		PÄIVÄ:	
	KAUPUNKI		KAUPUNKI		TARK:	
ALUE	LASIHYTTI		43 VANTTILA, 44 KAUKLAHTI		HYV:	
					PPK:	
NIMI	LASIHYTTIN KUNNALLISTEKNIKAN YLEISSUUNNITELMA		SYNKKIVALKONSILTA		KLENTI:	
	SILTA		ALUSTAVA PÄÄPIRUSTUS		HYV:	
AIHE					KLENTI:	
					KLENTI:	
PÄIVÄ:					KLENTI:	
					KLENTI:	
LAJI					KLENTI:	
					KLENTI:	
GT	HSY:n vesihuolto		NRO		HYV:	
	PL 300 00066 HSY p. (09) 15611				TARK:	
SUUNN.	WSP Finland Oy		10.9.2021		TARK:	
	Maria Martus		10.9.2021		TARK:	
TARK.	Sami Niemela		10.9.2021		TARK:	
					TARK:	


A – A 1:100

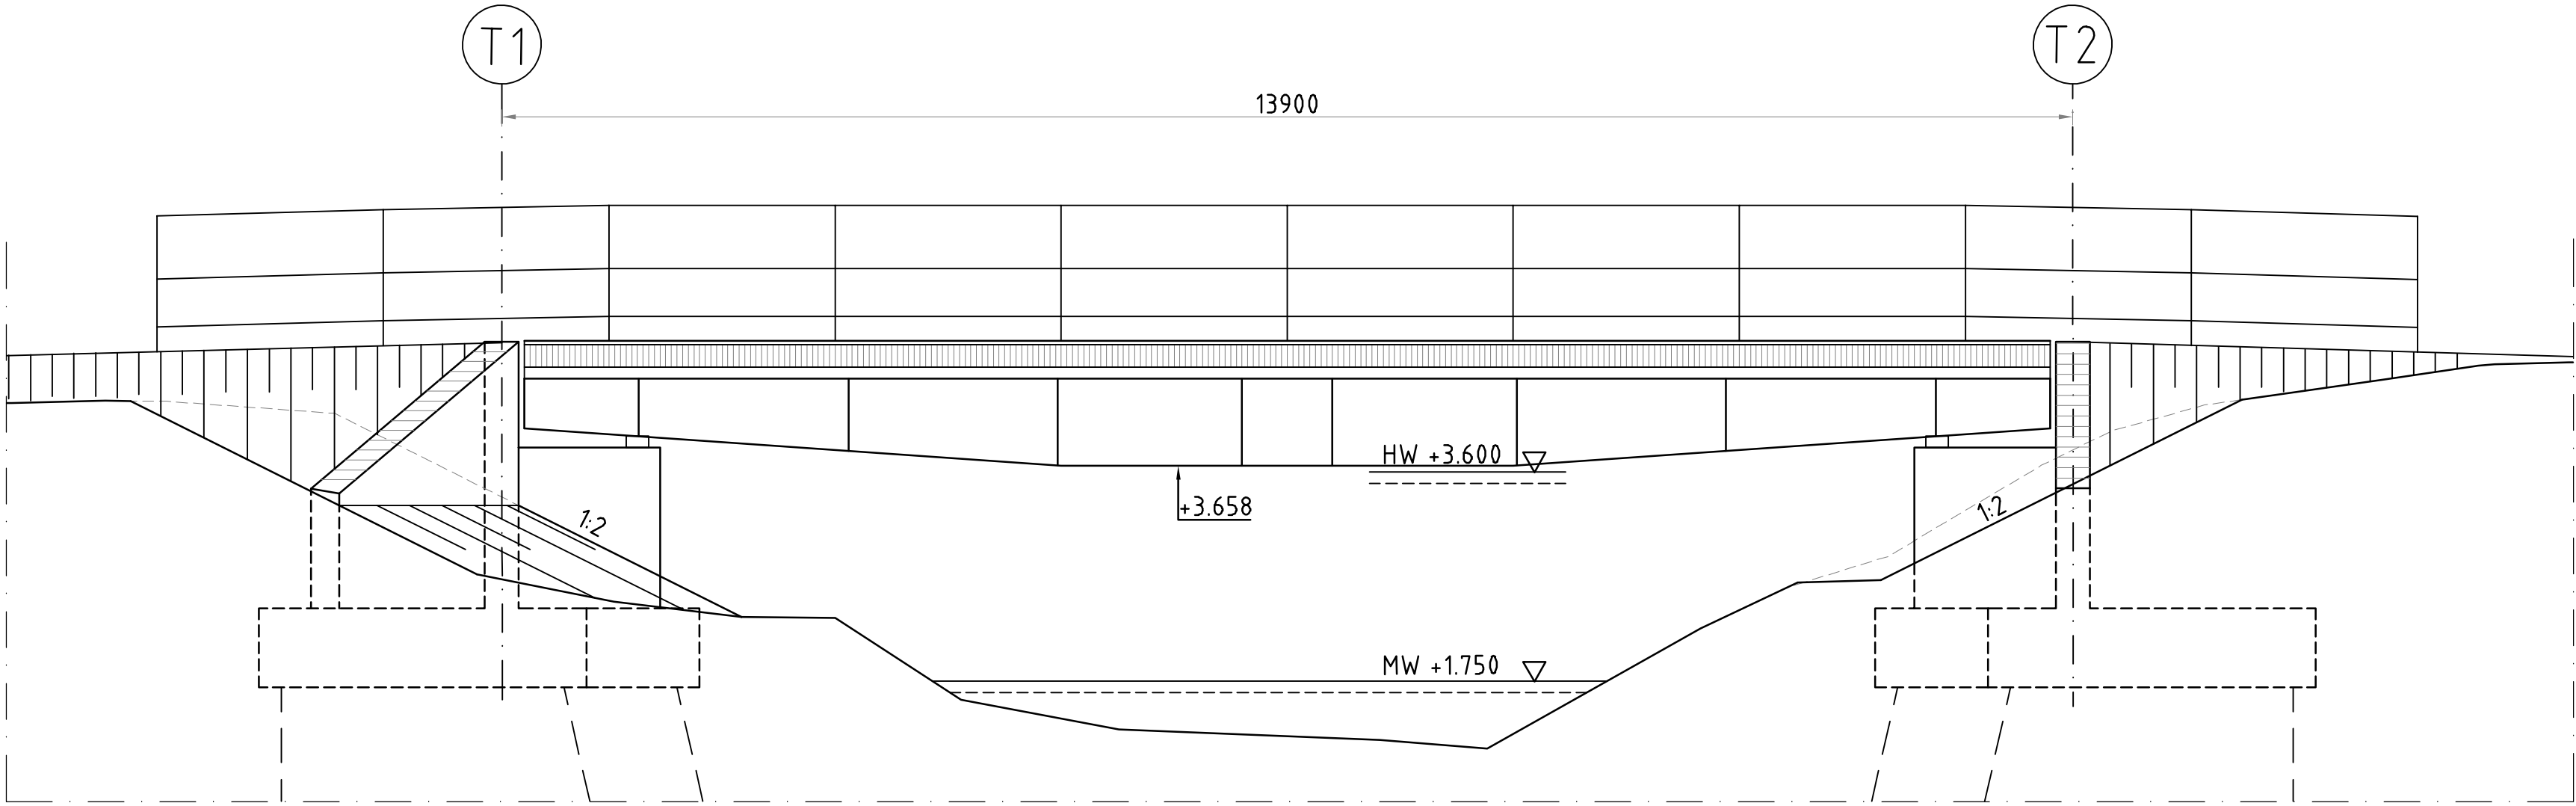


TASOPIIRROS 1:100

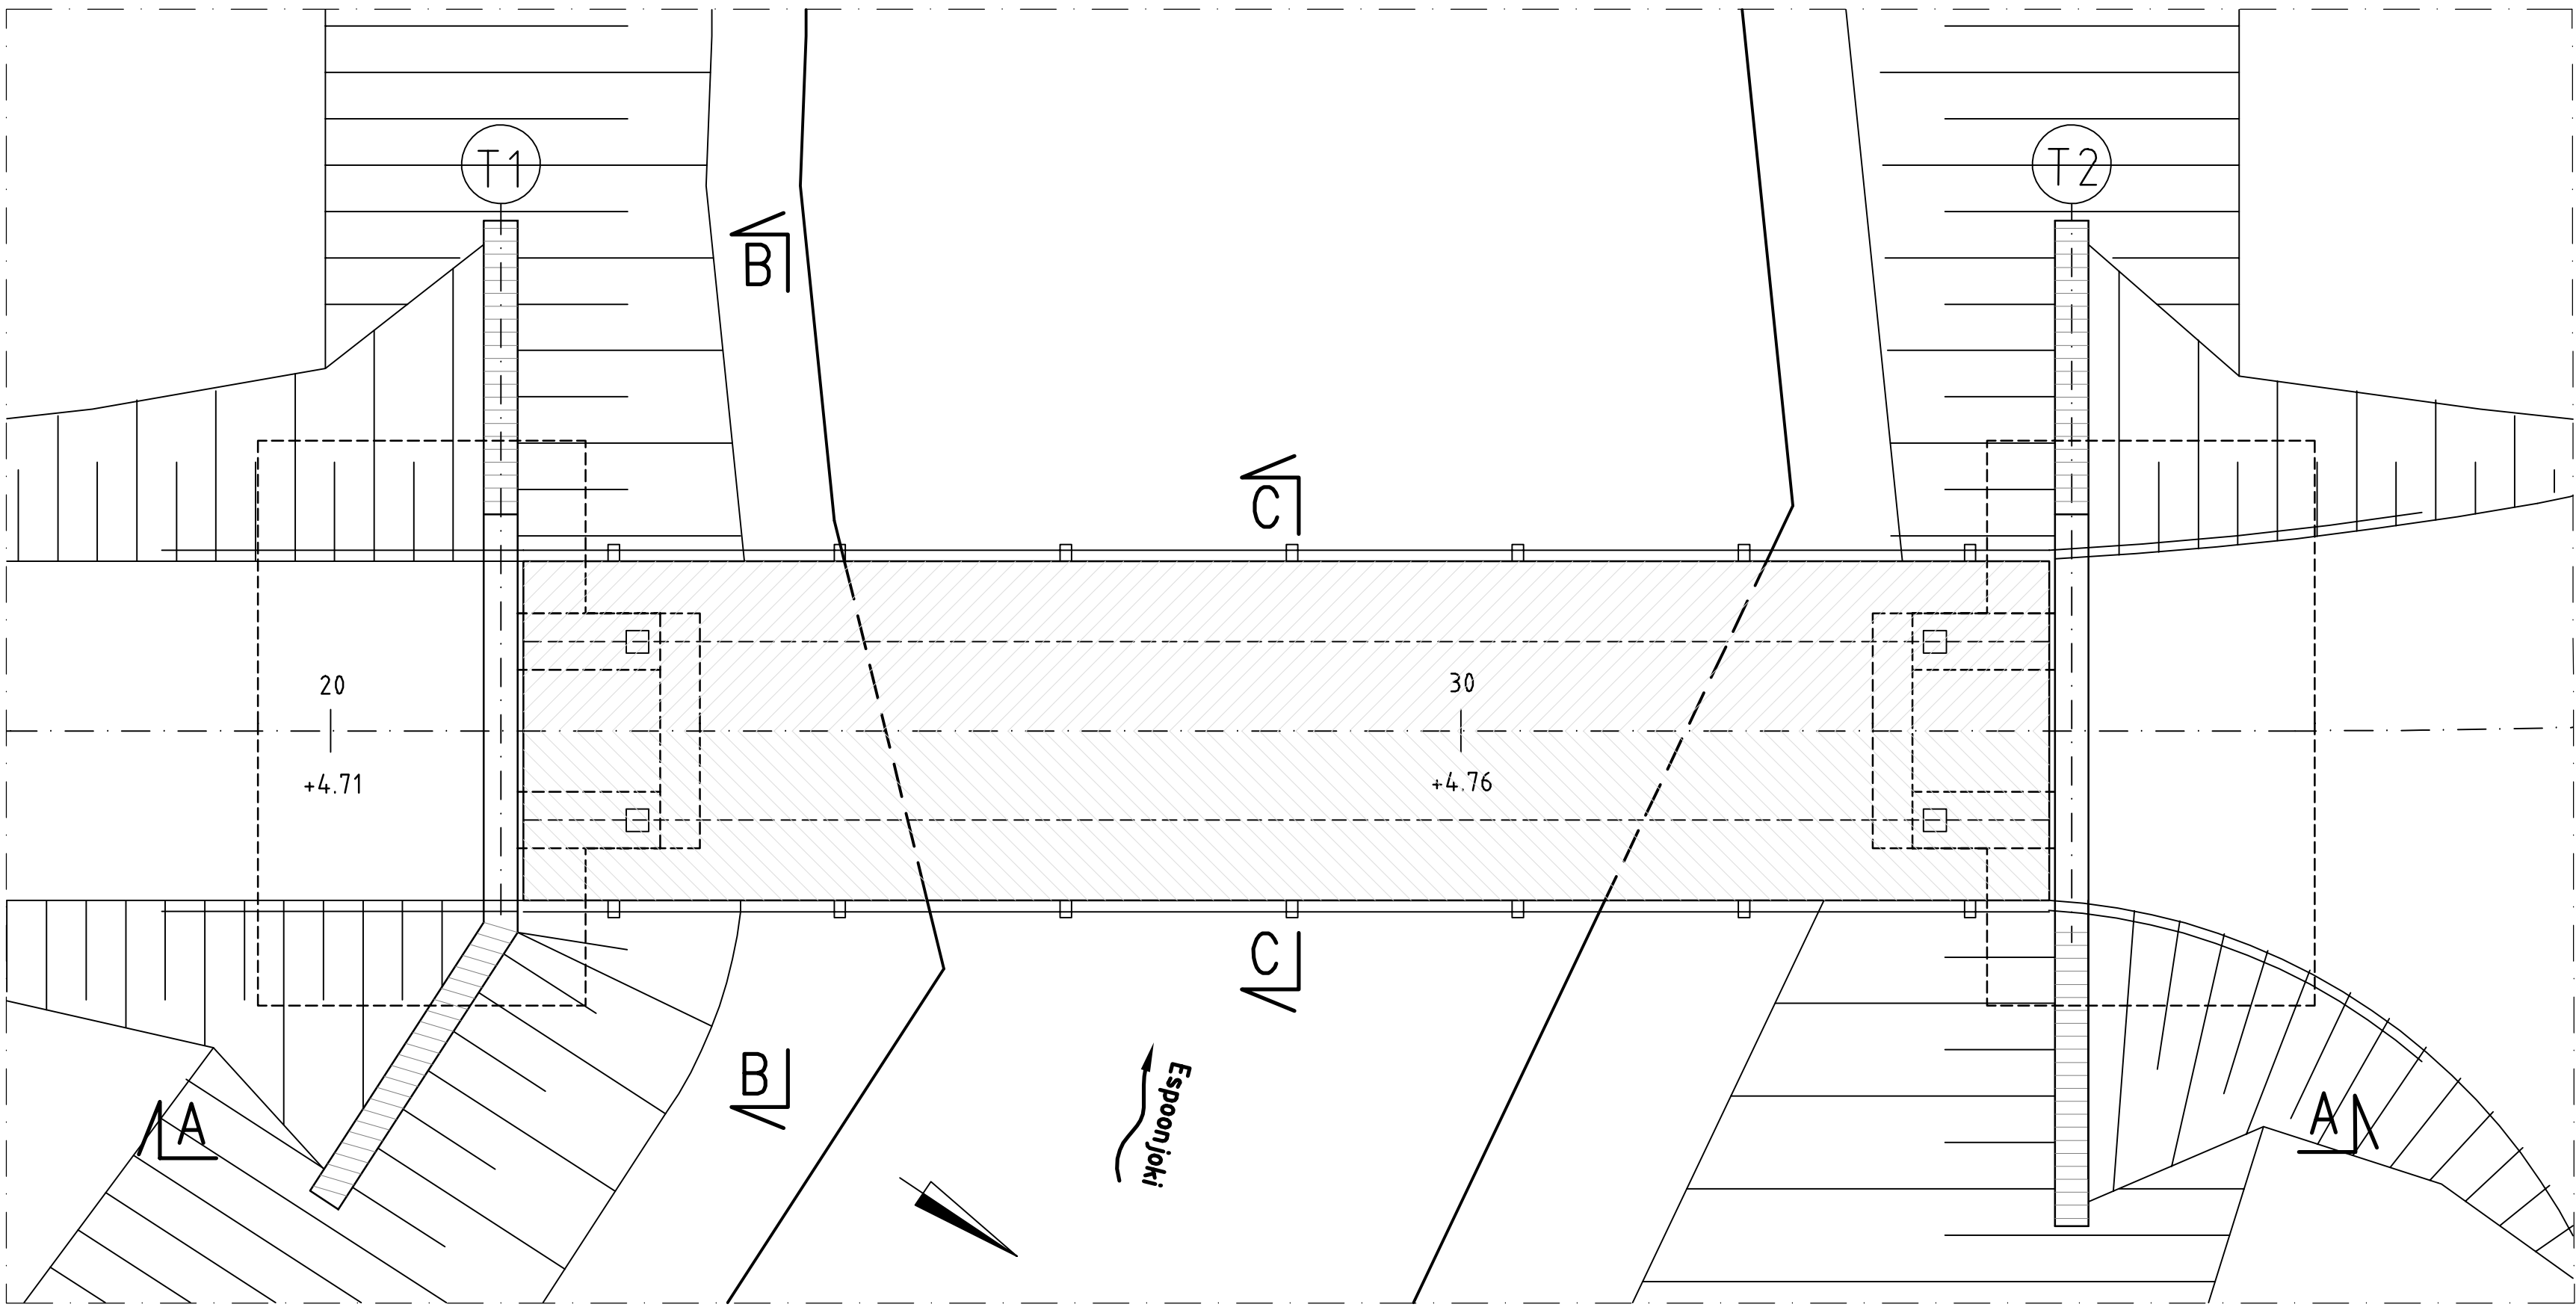

B – B 1:50

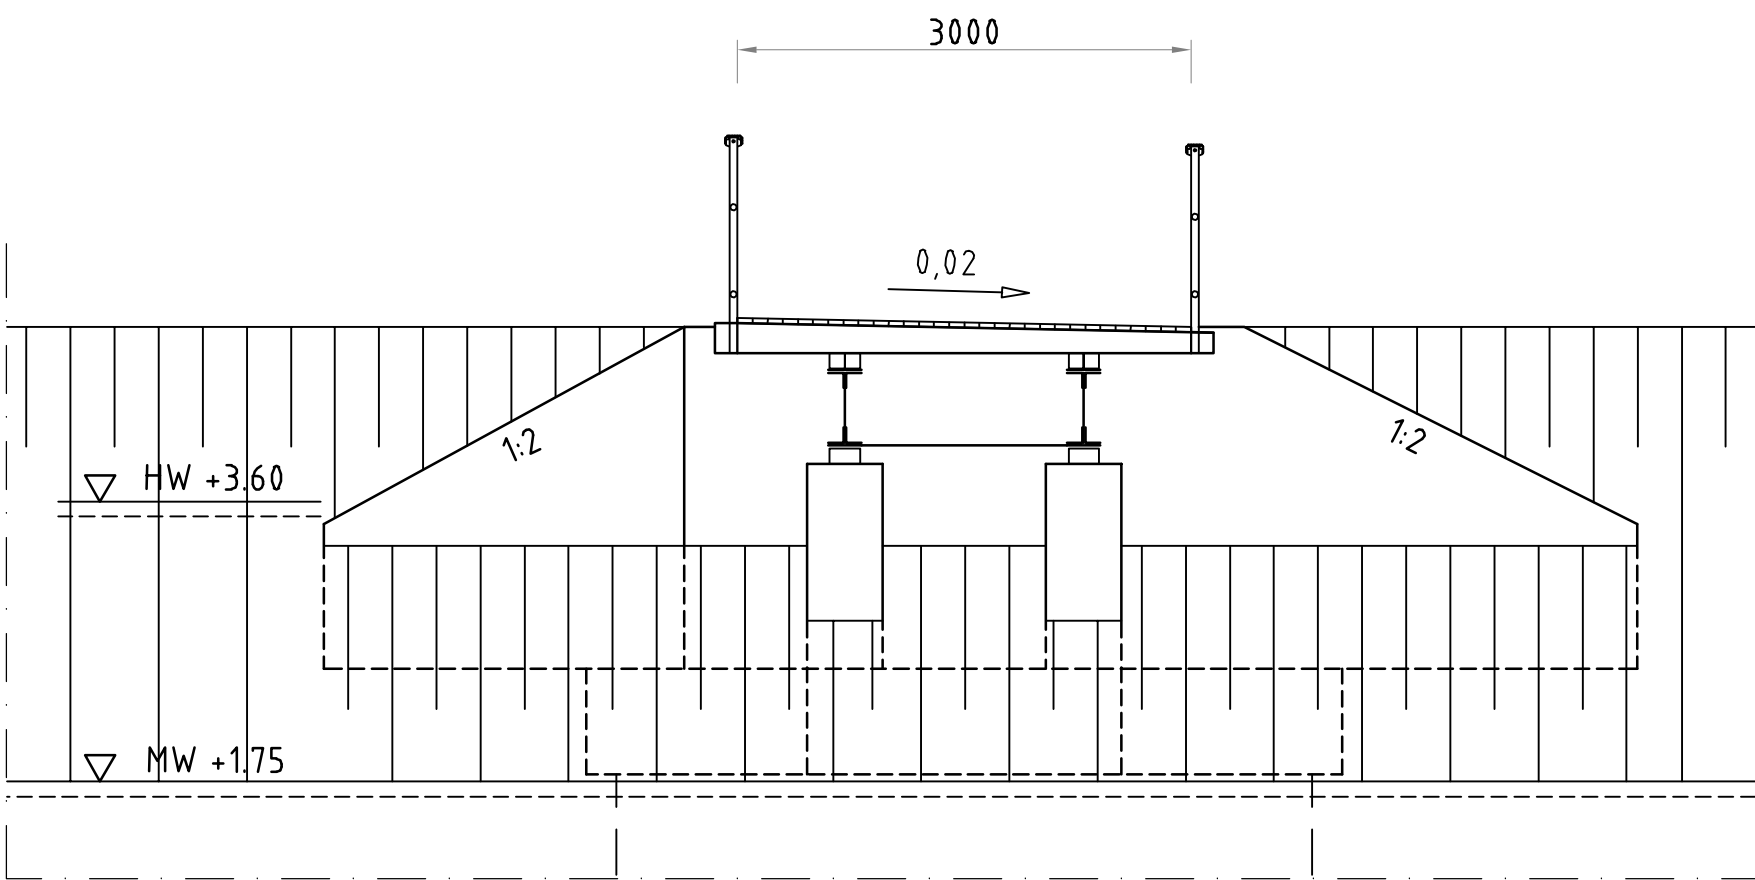

C – C 1:50

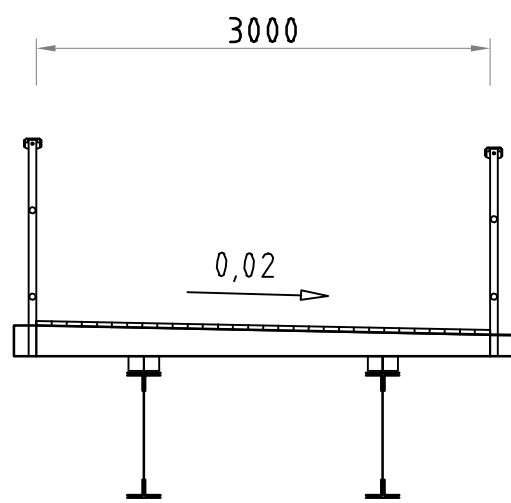

BETONIRAKENTEET:							
RAKENNEOSA	TUNNUS	RASITUSLK- RYHMÄ	RASITUS- LUOKAT	LUJUUS- LUOKKA	P-LUKU	BETONIPEITE C _{min} [mm]	BETONIPINNAN SUOJAUS
PAALUT	Ro01	R4	XC2	C30/37-3	–	40	
SIIPIMUURIT	Ro12	R1	XC3, XC4, XD3, XF4	C35/45-3	30	45	

SILLAN TERÄSPALKKI ON PAIKALLA SIJAINNEESTA VANHASTA SILLASTA. TERÄSPALKIN KUNTO JA KANTAVUUS TULEE SELVITTÄÄ JATKOSUUNNITELUSSA

SUUNNITTELUKÄYTTÖIKÄ: 100v

BETONITERÄS: B500B (TAI MUU STANDARDIN SFS 1268 MINIMIVAATIMUKSET TÄYTTÄVÄ TERÄSLAATU)

BETONIPINNAT: BY40 MUKAISESTI, NÄKYVIIN JÄÄVÄT PINNAT MUO-A, YLÄPINNAT PHI-AA JA MUULLOIN MUO-B


PERUSTAMINEN: LYÖNTIPAALUT

PUUOSAT: LUJUUSLAJITELTUA SAHATAVARAA C30
SYRJÄLANKKUKANSI 50x200mm JA KULUTUSKERROS 32x100mm


ERISTYS: MAATA VASTEN JÄÄVIN PINTOIHIN 2-KERTAINEN KUMBITUMISIVELY.

LUISKAPERHOILUT YMPÄRISTÖSUUNNITELMAN MUKAAN


	ESPOON KAUPUNKI KAUPUNKITEKNIKAN KESKUS		ESBO STAD STADSTEKNIKCENTRALEN		PÄIVÄ:		
	ALUE		KAUP.O5A		TARK:		
	LASIHYTTI		43 VANTILA, 44 KAUKLAHTI		HYV:		
					PPK:		
	NIMI		LASIHYTTIN KUNNALLISTEKNIIKAN YLEISSUUNNITELMA SLEVIN SILTA		SLENTI:		
	AIHE		ALUSTAVA PÄÄPIIRUSTUS		21G, 21H, 22G, 22H		
	PIIR- LAJI				LITTEVY		
					MAKAA:		
HSY:n vesihuolto		NRO		HYV.		PÄIVÄ:	
PL 300				TARK.		TARK.	
00066 HSY				HYV.		TARK.	
p.091 15611				TARK.		TARK.	
GT		GEOTEKNIIKA- TYÖKOKO		KUNN.		WSP Finland Oy	
SUUNN.						10.9.2021	
TARK.						Maria Martus	
						10.9.2021	
						Sami Niemelä	
						10.9.2021	

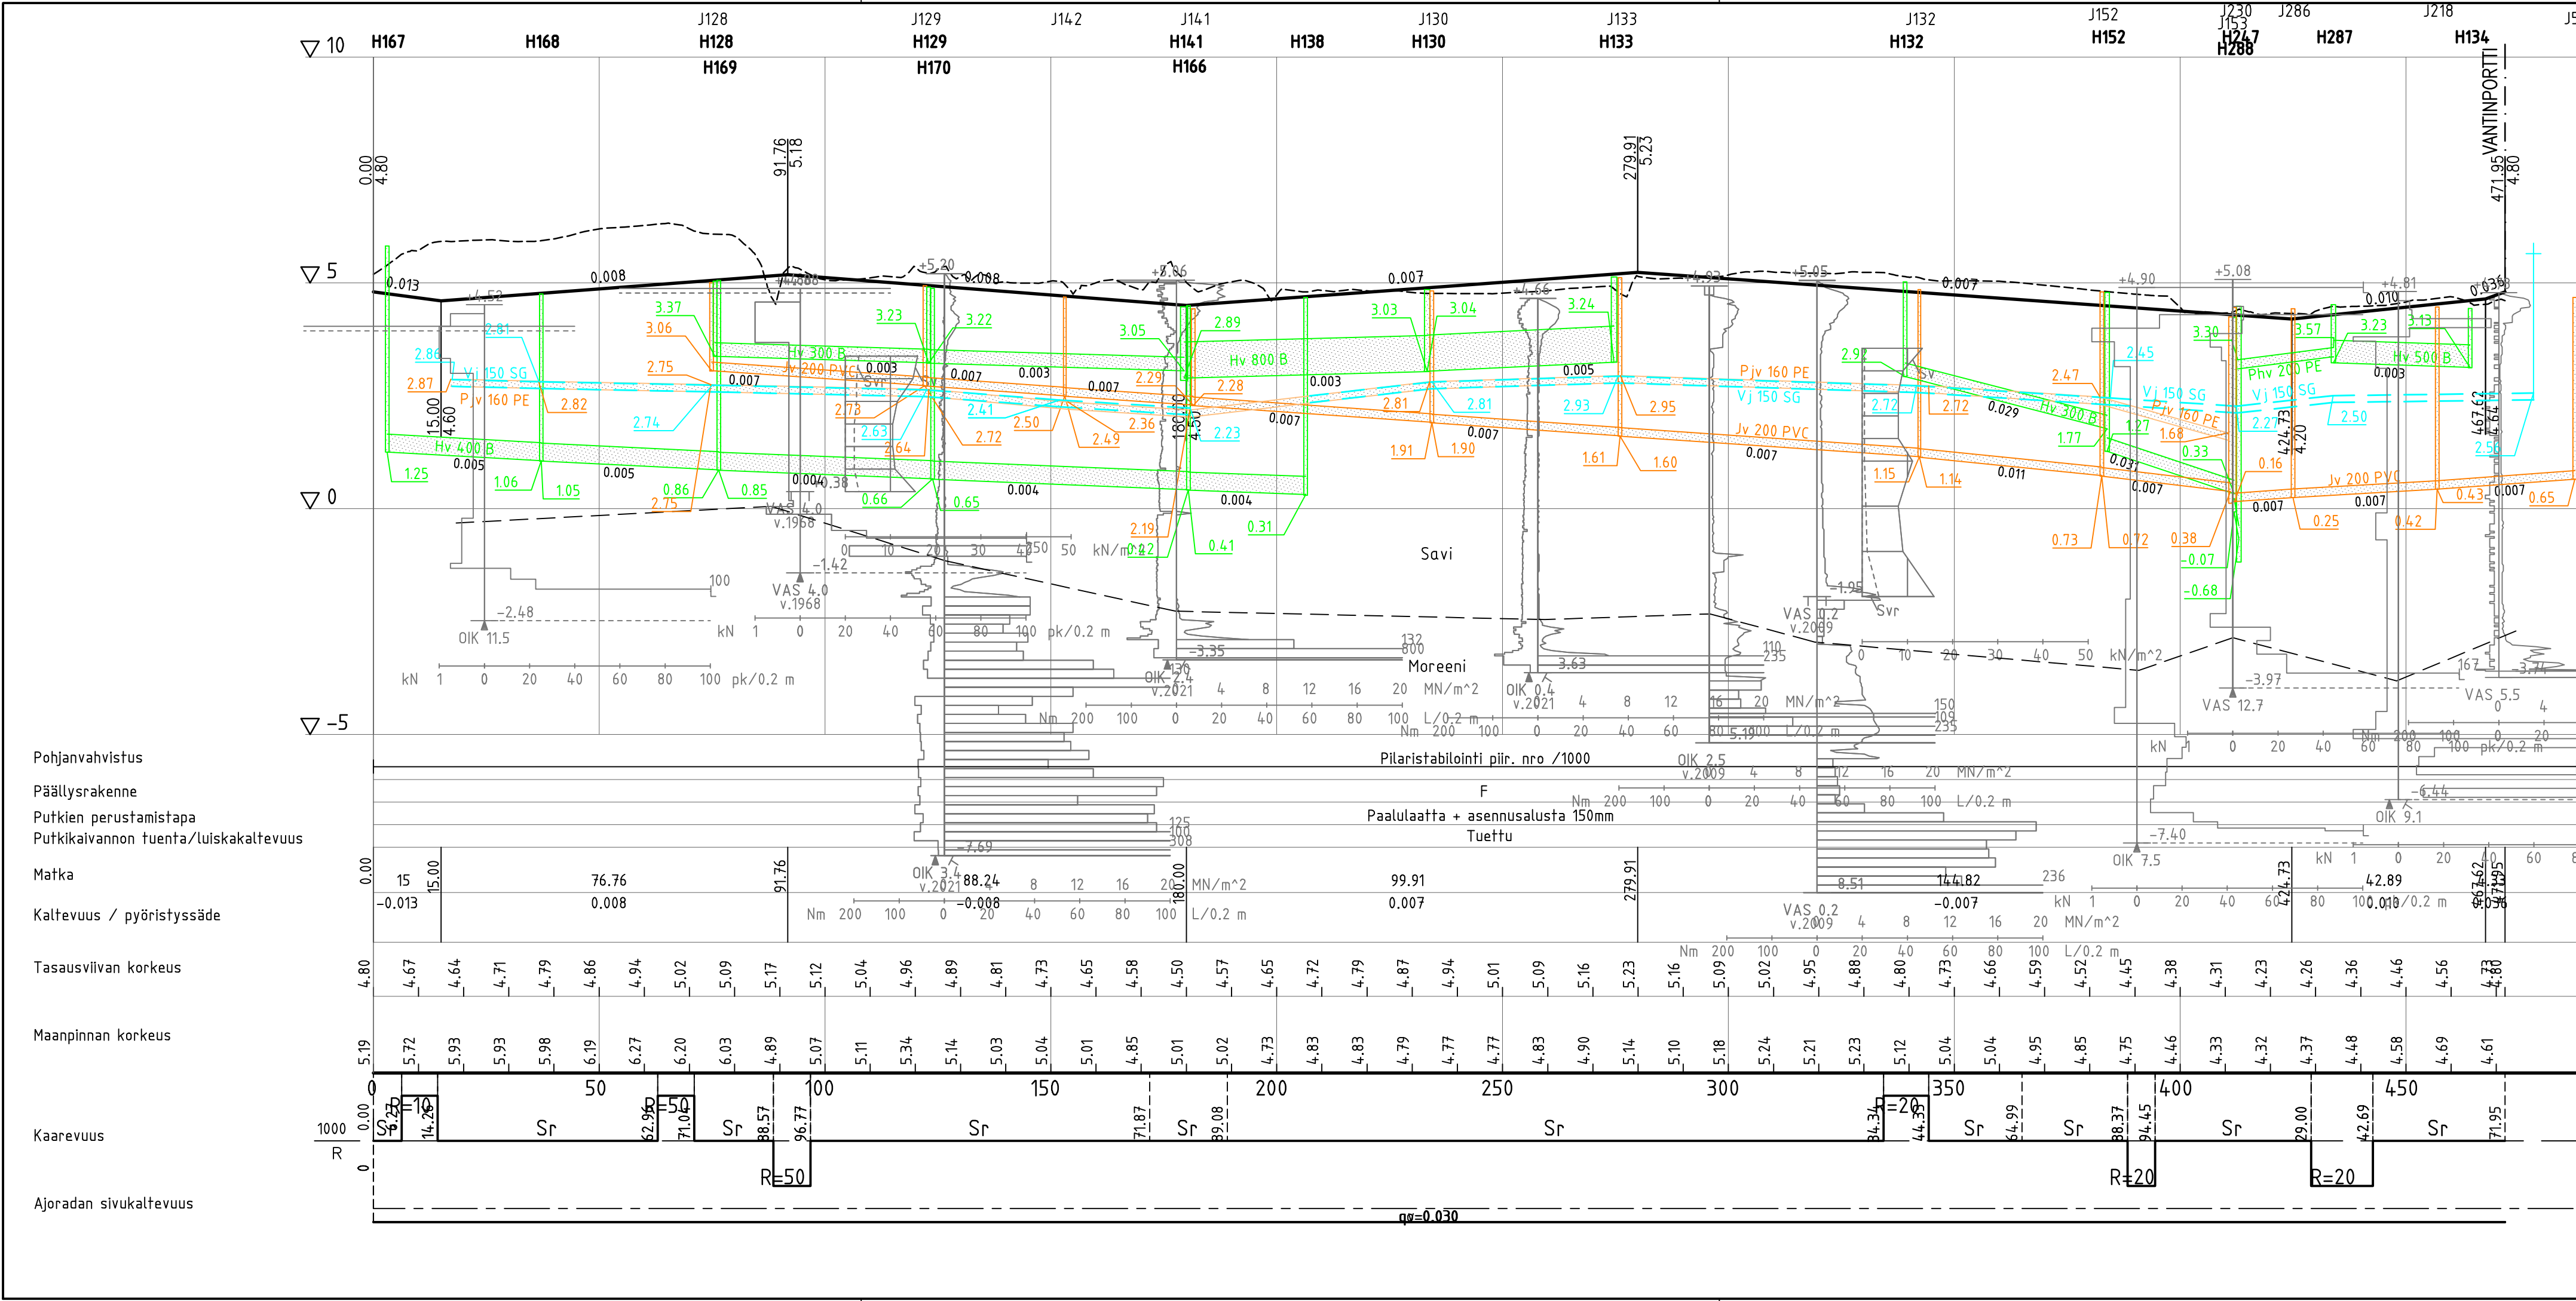


	ESPOON KAUPUNKI KAUPUNKITEKNIKAN KESKUS		ESBO STAD STADSTEKNIKCENTRALEN		PIIRT.
	ALUE		KAUVA		SUUNN.
NIMI	LASIHYTTI		KAUP.OSA		TARK.
	LASIHYTTIN KUNNALLISTEKNIKAN YLEISSUUNNITELMA		43 VANTTILA, 44 KAUKLAHTI		HYV.
AIHE	KATU		PITUUSLEIKKAUS		PPK
	PIIR. LAJI		NRO		TELA
HSY:n vesihuolto		NRO		HYV.	7685/030
PL 300 00066 HSY p.(09) 15611		40626/4		TARK.	
GT		RONS.		WSP Finland Oy	10.9.2021
SUUNN.		RONS.		Hannu Jokela	
TARK.		RONS.		Tommi Kärki	

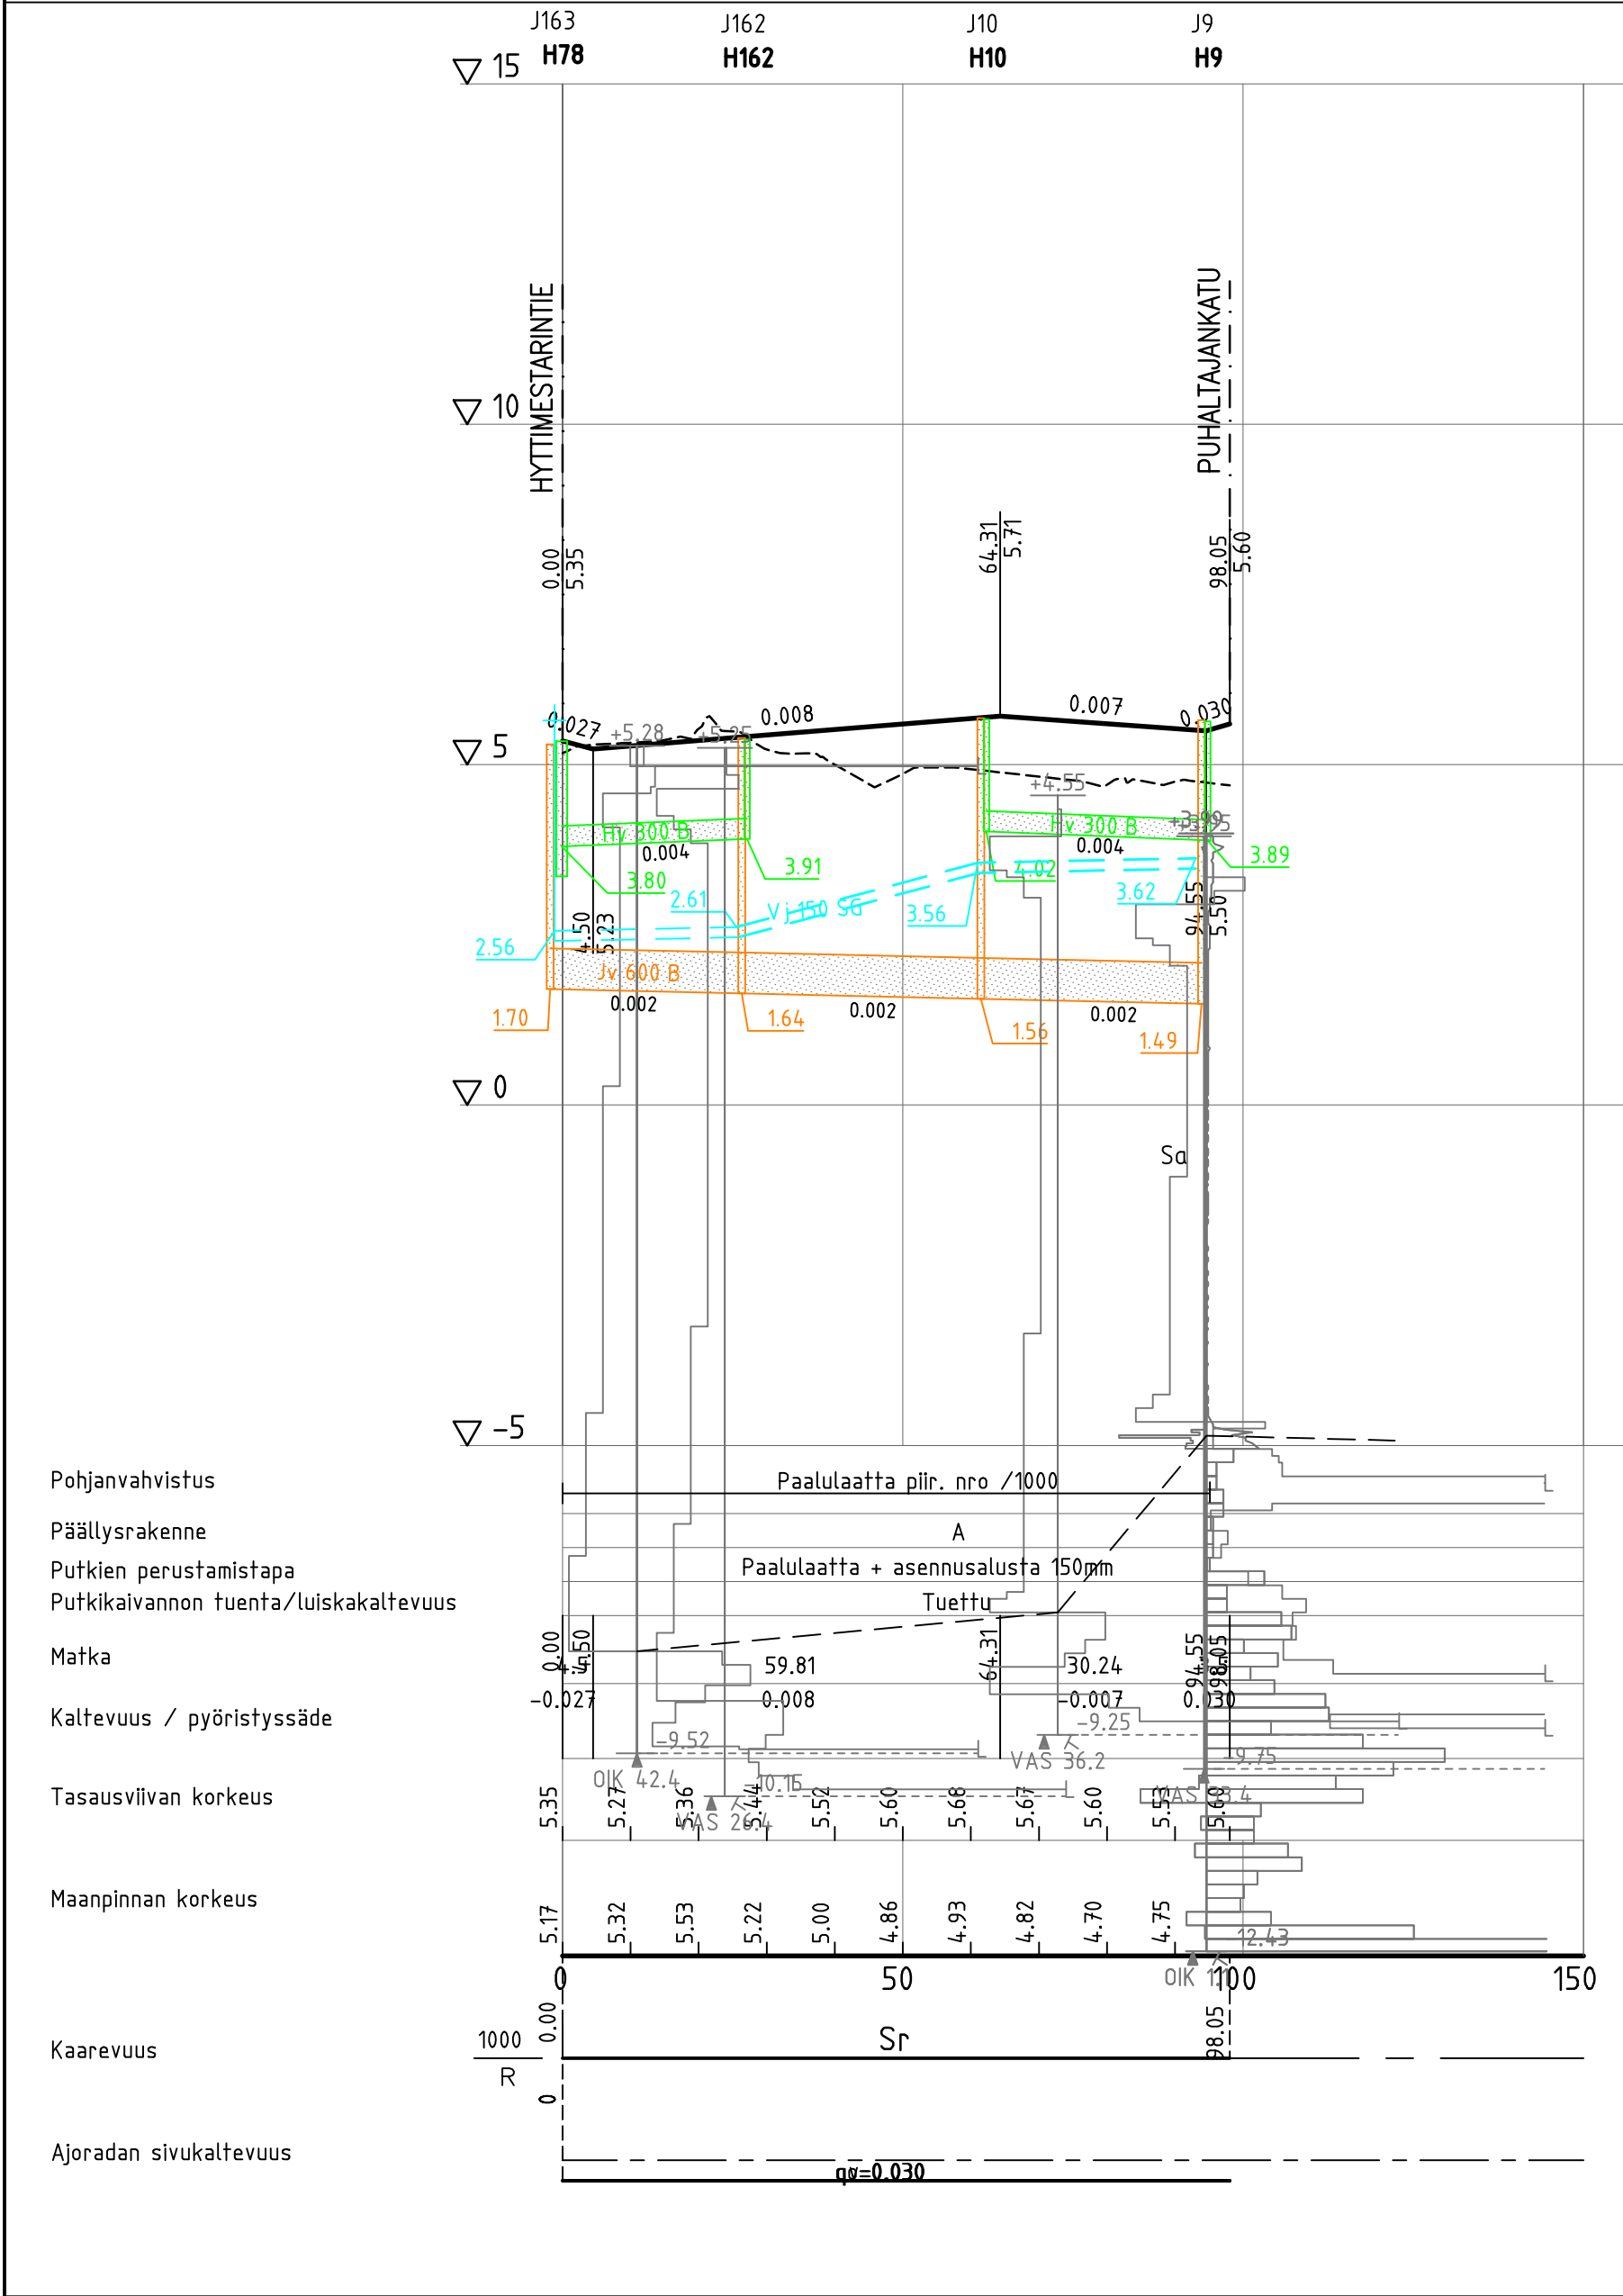


	ESPOON KAUPUNKI KAUPUNKITEKNIKAN KESKUS		ESBO STAD STADSTEKNIKCENTRALEN		PIIR.T.	
	ALUE		KAUP.OSA		SUUNN.	
LASHYTTI	43 VANTTILA, 44 KAUKLAHTI		TARK.		16.9.2021 Laura Karhumäki	
			HYV.		20.10.2021 Salla Hänninen	
NIMI	LASHYTIN KUNNALLISTEKNIKAN		KLEHTI		PPK	
	YLEISSUUNNITELMA		21G, 21H, 22G, 22H		TELA	
AIHE	ALOITTAJANKATU		KAAVA		KOORD.JÄRJ.	
	KATU		1:1000/1:100		ETRS-GK25	
PITUUSLEIKKAUS			TARK.		NRO	
					7685/031	
	HSY:n vesihuolto		NRO		HYV.	
	PL 300 00066 HSY p.(09) 15611		40626/5		TARK.	
GT	GEOTEKNIIKKA- YKSIKKÖ		KONS.		WSP Finland Oy	
					10.9.2021	
SUUNN.					SUUNN.	
TARK.					TARK.	
					Tommi Kärki	

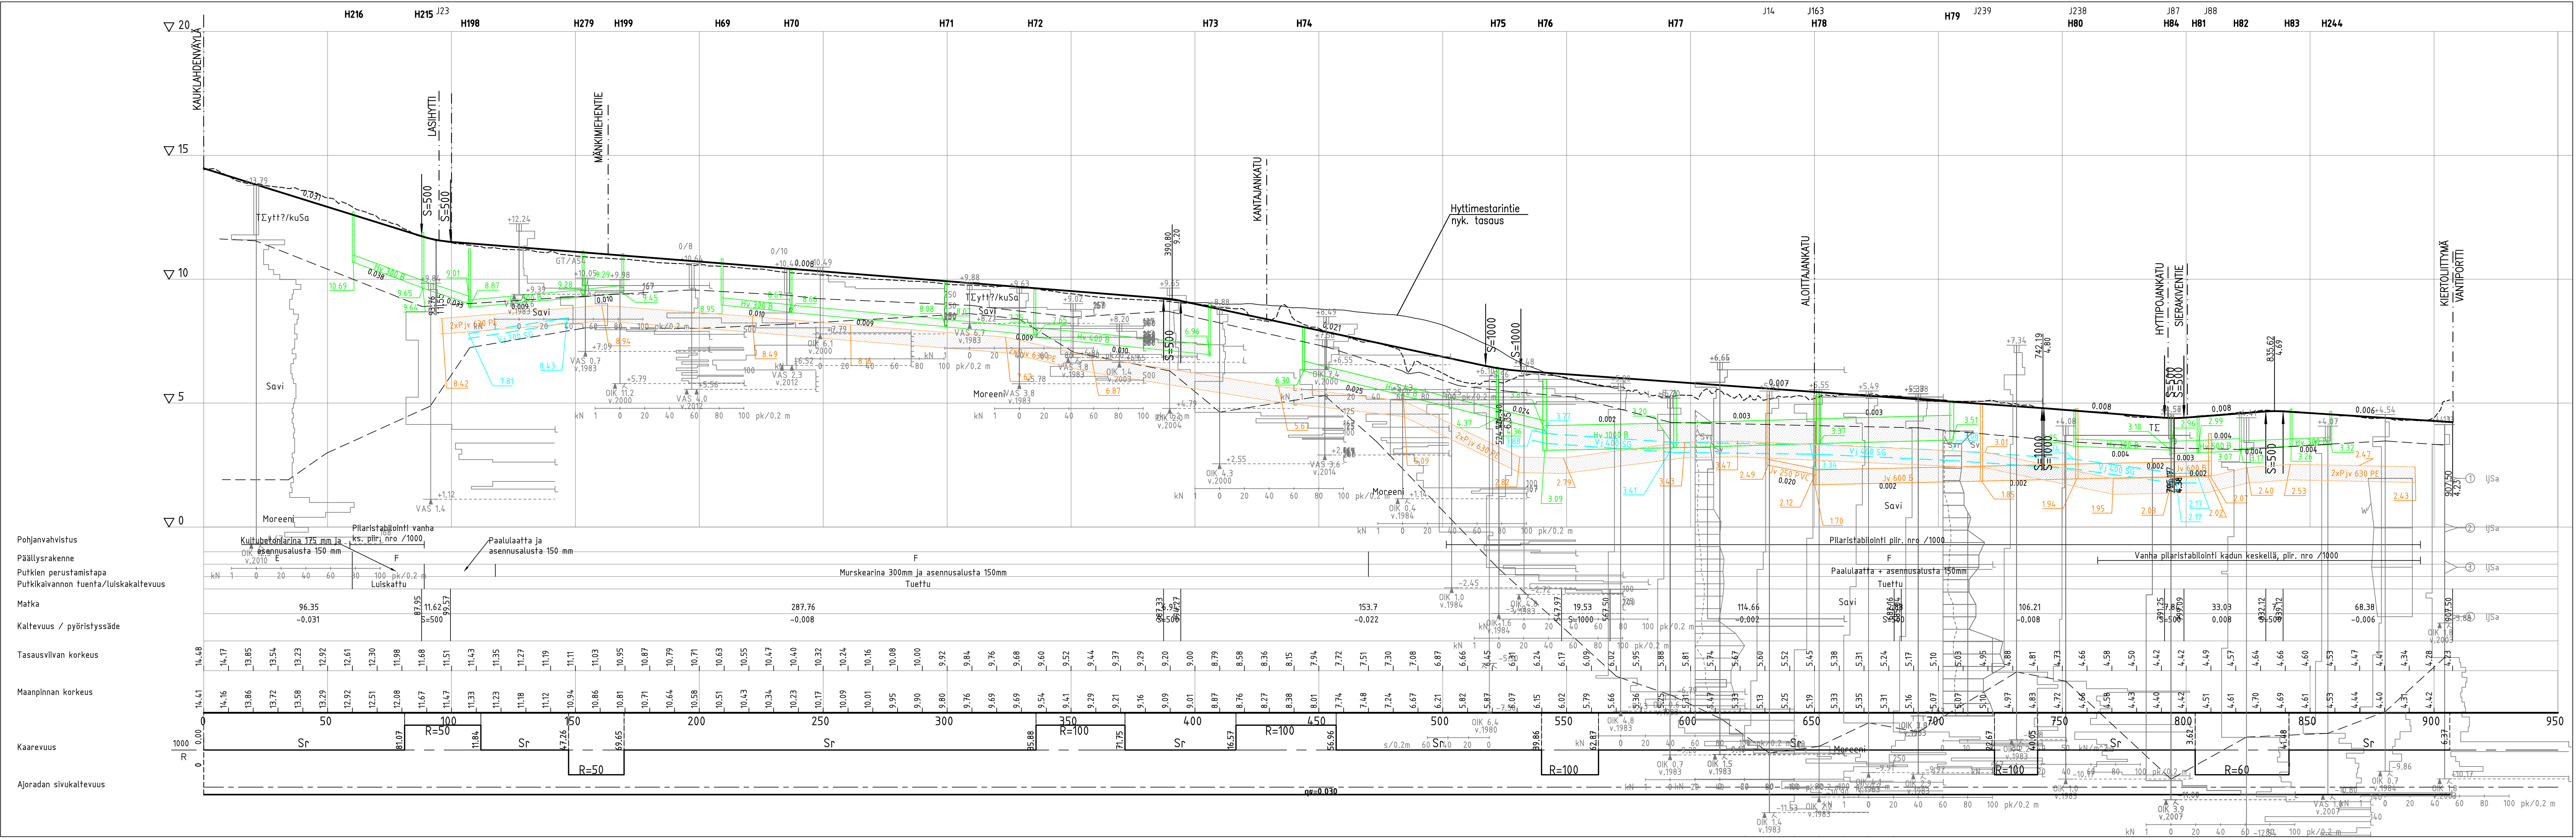


	ESPOON KAUPUNKI KAUPUNKITEKNIIKAN KESKUS		ESBO STAD STADSTEKNIKCENTRALEN		PIK:
	ALUE		KAUPUNIN		16.9.2021 Laura Karhumäki
NIMI	LASHYTTI		43 VANTTILA, 44 KAUKLAHTI		20.10.2021 Salla Hänninen
	LASHYTTIN KUNNALLISTEKNIIKAN YLEISSUUNNITELMA		HYTTIMESTARINTIE PLV 0-950		1:1000/1:100
AHE	KATU		PITUUSLEIKKAUS		7685/032
	PITUUSLEIKKAUS		40626/6		
SUUNN.	TARK.		TARK.		WSP Finland Oy 10.9.2021
	TARK.		TARK.		Hannu Jokela
TARK.	TARK.		TARK.		Tommi Käki
	TARK.		TARK.		

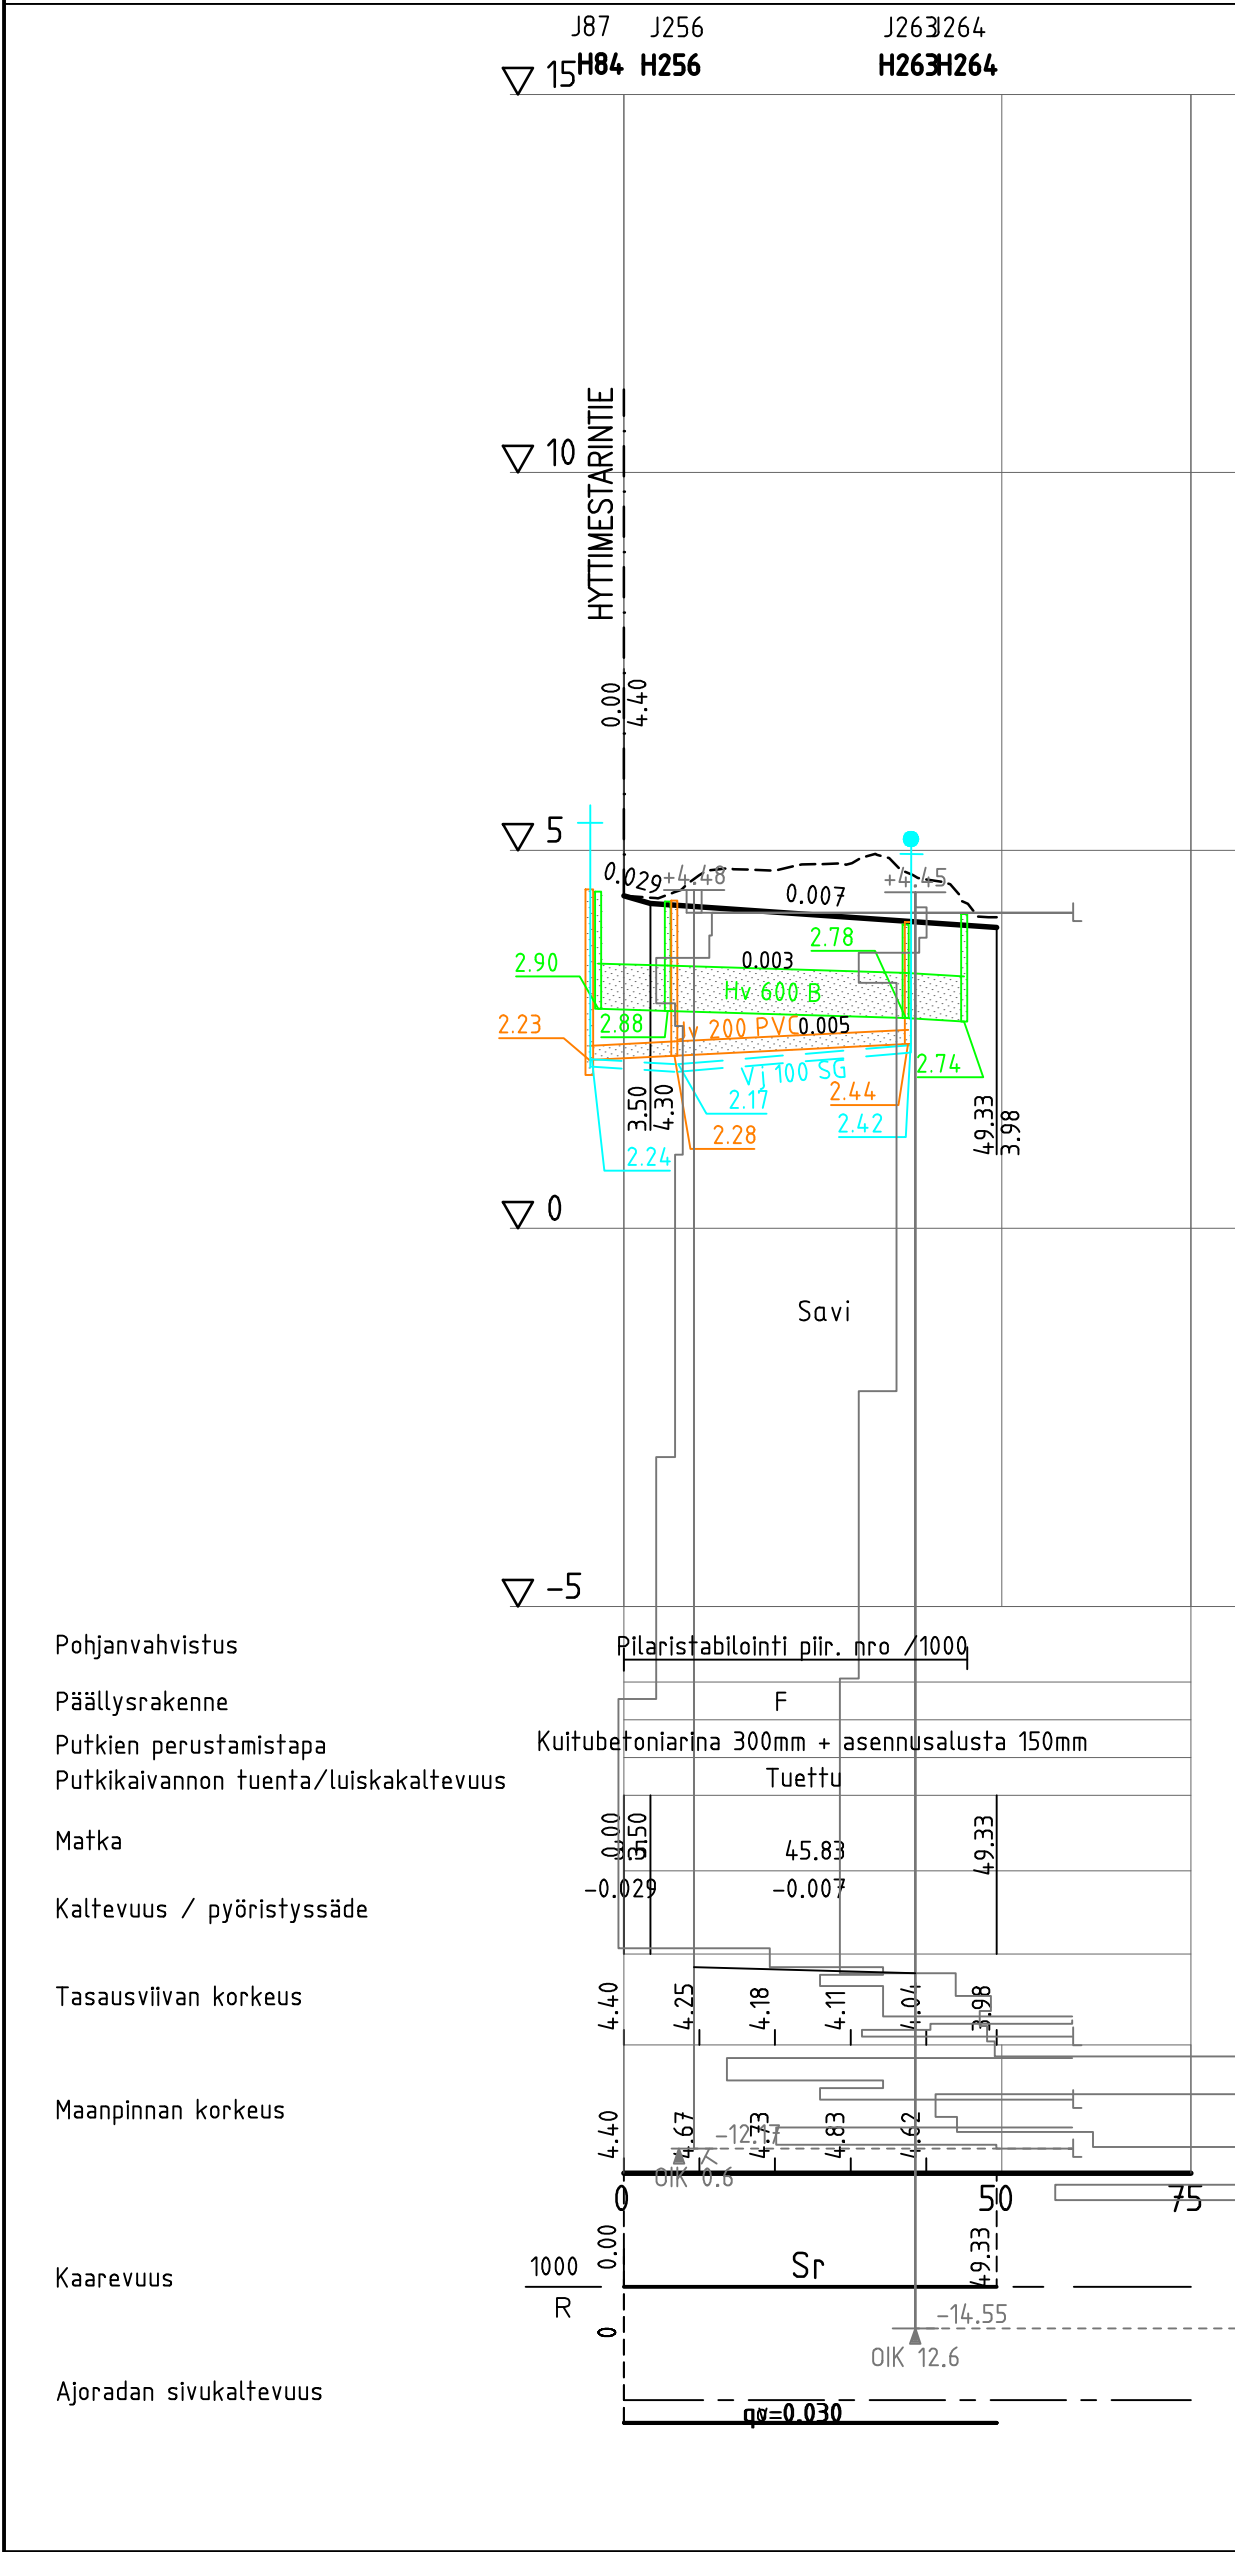


		ESPOON KAUPUNKI KAUPUNKITEKNIKAN KESKUS		ESBO STAD STADSTEKNIKCENTRALEN		PIIRT.	
ALUE		KAAVA LASIHYTTI		KAUP.OSA 43 VANTTILA, 44 KAUKLAHTI		SUUNN.	
NIMI		LASIHYTTIN KUNNALLISTEKNIKAN YLEISSUUNNITELMA HYTTIPOJANKUJA KATU PITUUSLEIKKAUS				TARK. 16.9.2021 Laura Karhumäki	
AIHE						HYV. 20.10.2021 Salla Hänninen	
PIIR. LAJI						PPK	
						TELA	
						KLEHTI 21G, 21H, 22G, 22H	
						HNRO .	
						LIITTYY	
						PKAAVA 1:1000/1:100	
						Koord.Järj. ETRS-GK25 Korkeusjärj. N2000	
						NRO 7685/033	
		HSY:n vesihuolto PL 300 00066 HSY p.(09) 15611		NRO 40626/7		HYV.	
						TARK. 29.9.2021	
						HYV.	
						TARK.	
GT		GEOTEKNIKA- YKSIKKÖ		KONS.		WSP Finland Oy 10.9.2021	
SUUNN.				SUUNN.		Hannu Jokela	
TARK.				TARK.		Tommi Kärki	

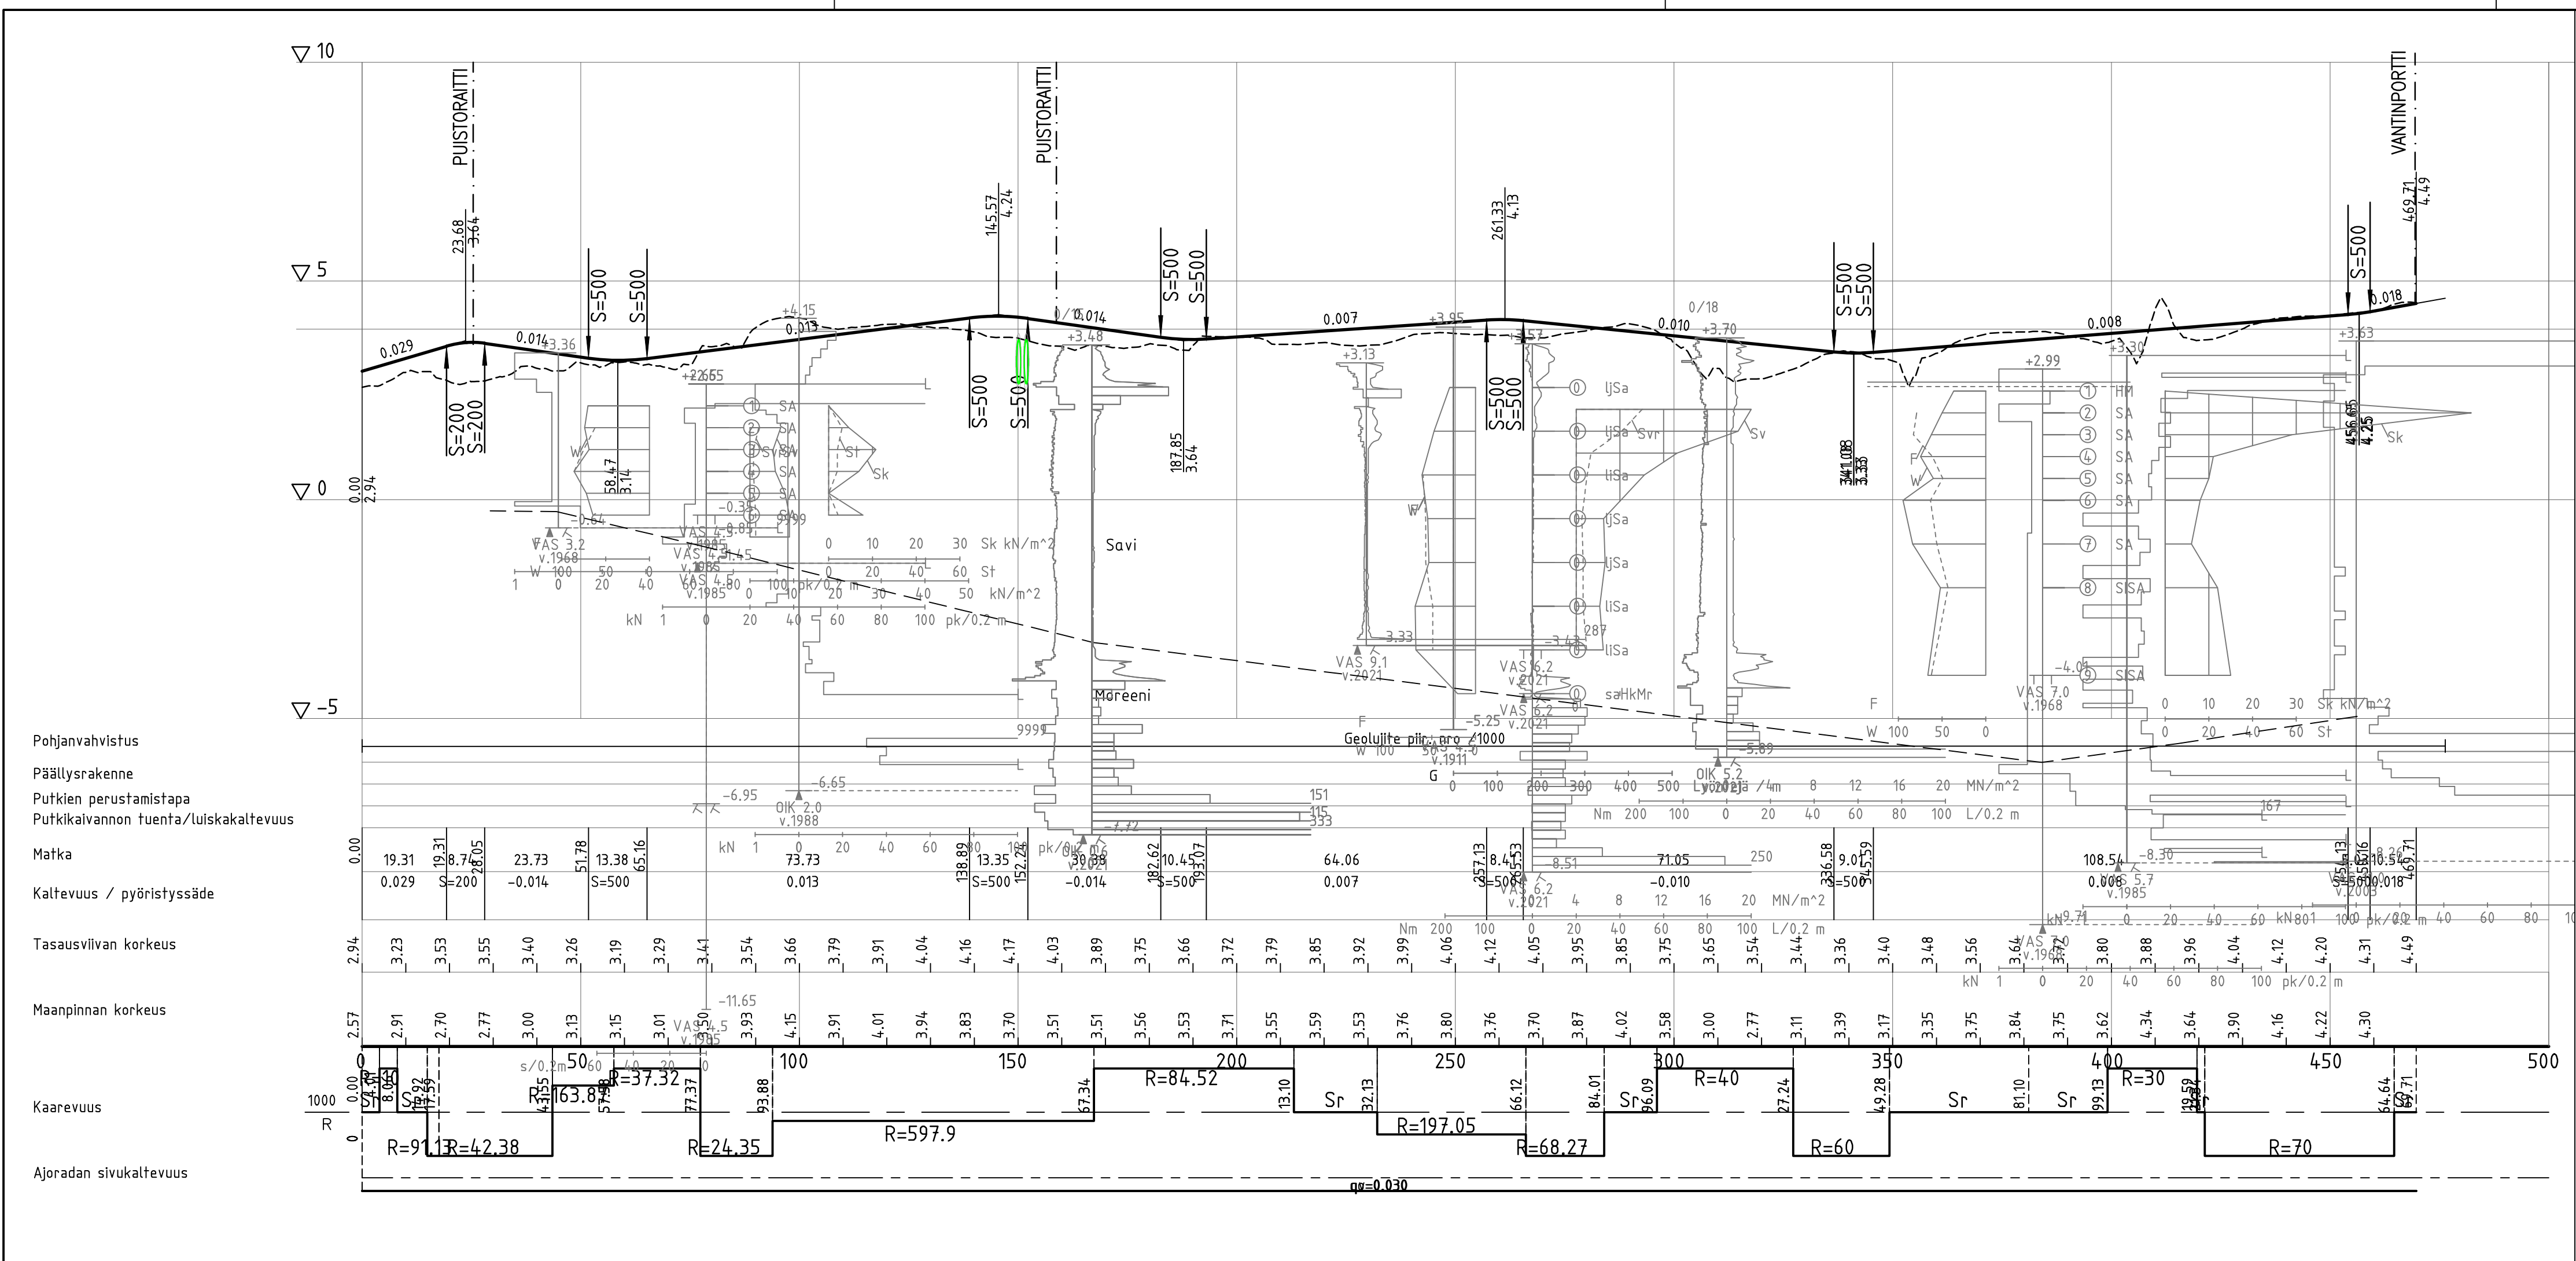



	ESPOON KAUPUNKI KAUPUNKITEKNIKAN KESKUS		ESBO STAD STADSTEKNIKCENTRALEN		PIIRIT.
ALUE	KAAVA		KAUP.OSA		SUUNN.
	LASIHYTTI		43 VANTTILA, 44 KAUKLAHTI		TARK. 16.9.2021 Laura Karhumäki HYV. 20.10.2021 Salla Hänninen PPK TELA
NIMI	LASIHYTTIN KUNNALLISTEKNIIKAN YLEISSUUNNITELMA HYTTIPOJANREITTI				OLENTI 21G, 21H, 22G, 22H LITTYY
AIHE	KATU				PIIRIT. LAJI
PITUUSLEIKKAUS	7685/034				
	HSY:n vesihuolto		NRO 40626/8	HYV.	
	PL 300			TARK.	29.9.2021
	00066 HSY			HYV.	
	p.1091 15611			TARK.	
GT	GEOTEKNIIKKA- YKSIKKÖ	KONS.	KONS.	WSP Finland Oy 10.9.2021	
SUUNN.			SUUNN.	Hannu Jokela	
TARK.			TARK.	Tommi Kärki	

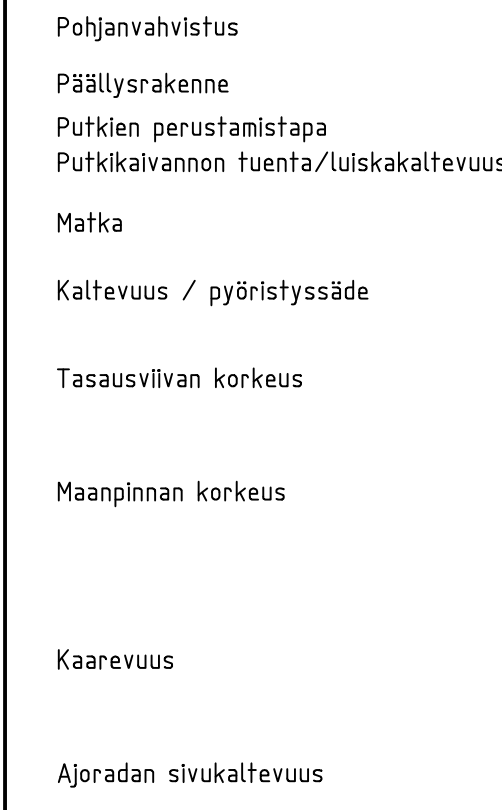


	ESPOON KAUPUNKI KAUPUNKITEKNIKAN KESKUS		ESBO STAD STADSTEKNIKCENTRALEN		PIIR.T. SUUNN. TARK.	
	KAAYA LASIHYYTI		KAUP.OSA 43 VANTTILA, 44 KAUKLAHTI		HYV. 20.10.2021 Salla Hänninen PPK TELA	
NIMI AIHE	LASIHYTIN KUNNALLISTEKNIIKAN YLEISSUUNNITELMA KATKAISIJANKATU / KANTAJANKUJA KATU		KLEHTI 21G, 21H, 22G, 22H LITTYY		HNRO ETRS-GK25 KORKEUS(JÄRJ.) N2000	
	PIIR. LAJI		PITUUSLEIKKAUS		NRO 7685/036	
 HSY:n vesihuolto PL 300 00066 HSY p.(09) 15611			NRO 40626/10		HYV. TARK. HYV. TARK.	
GT GEOTEKNIikka- YKSIKÖ			KONS.		KONS. WSP Finland Oy 10.9.2021 SUUNN. Hannu Jokela TARK. Tommi Kärki	

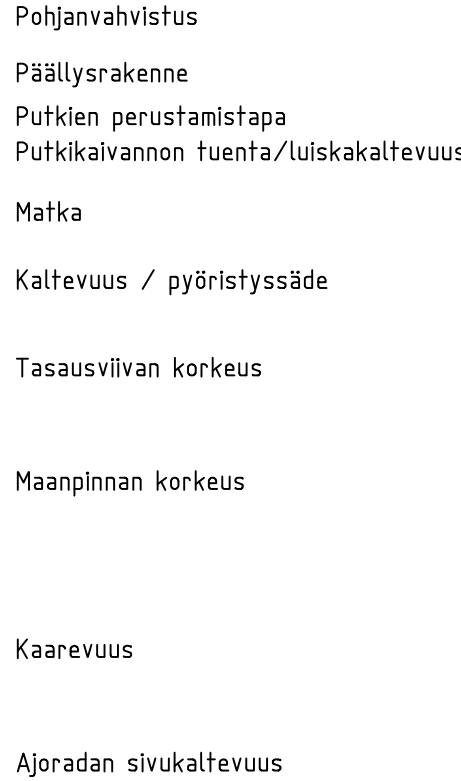


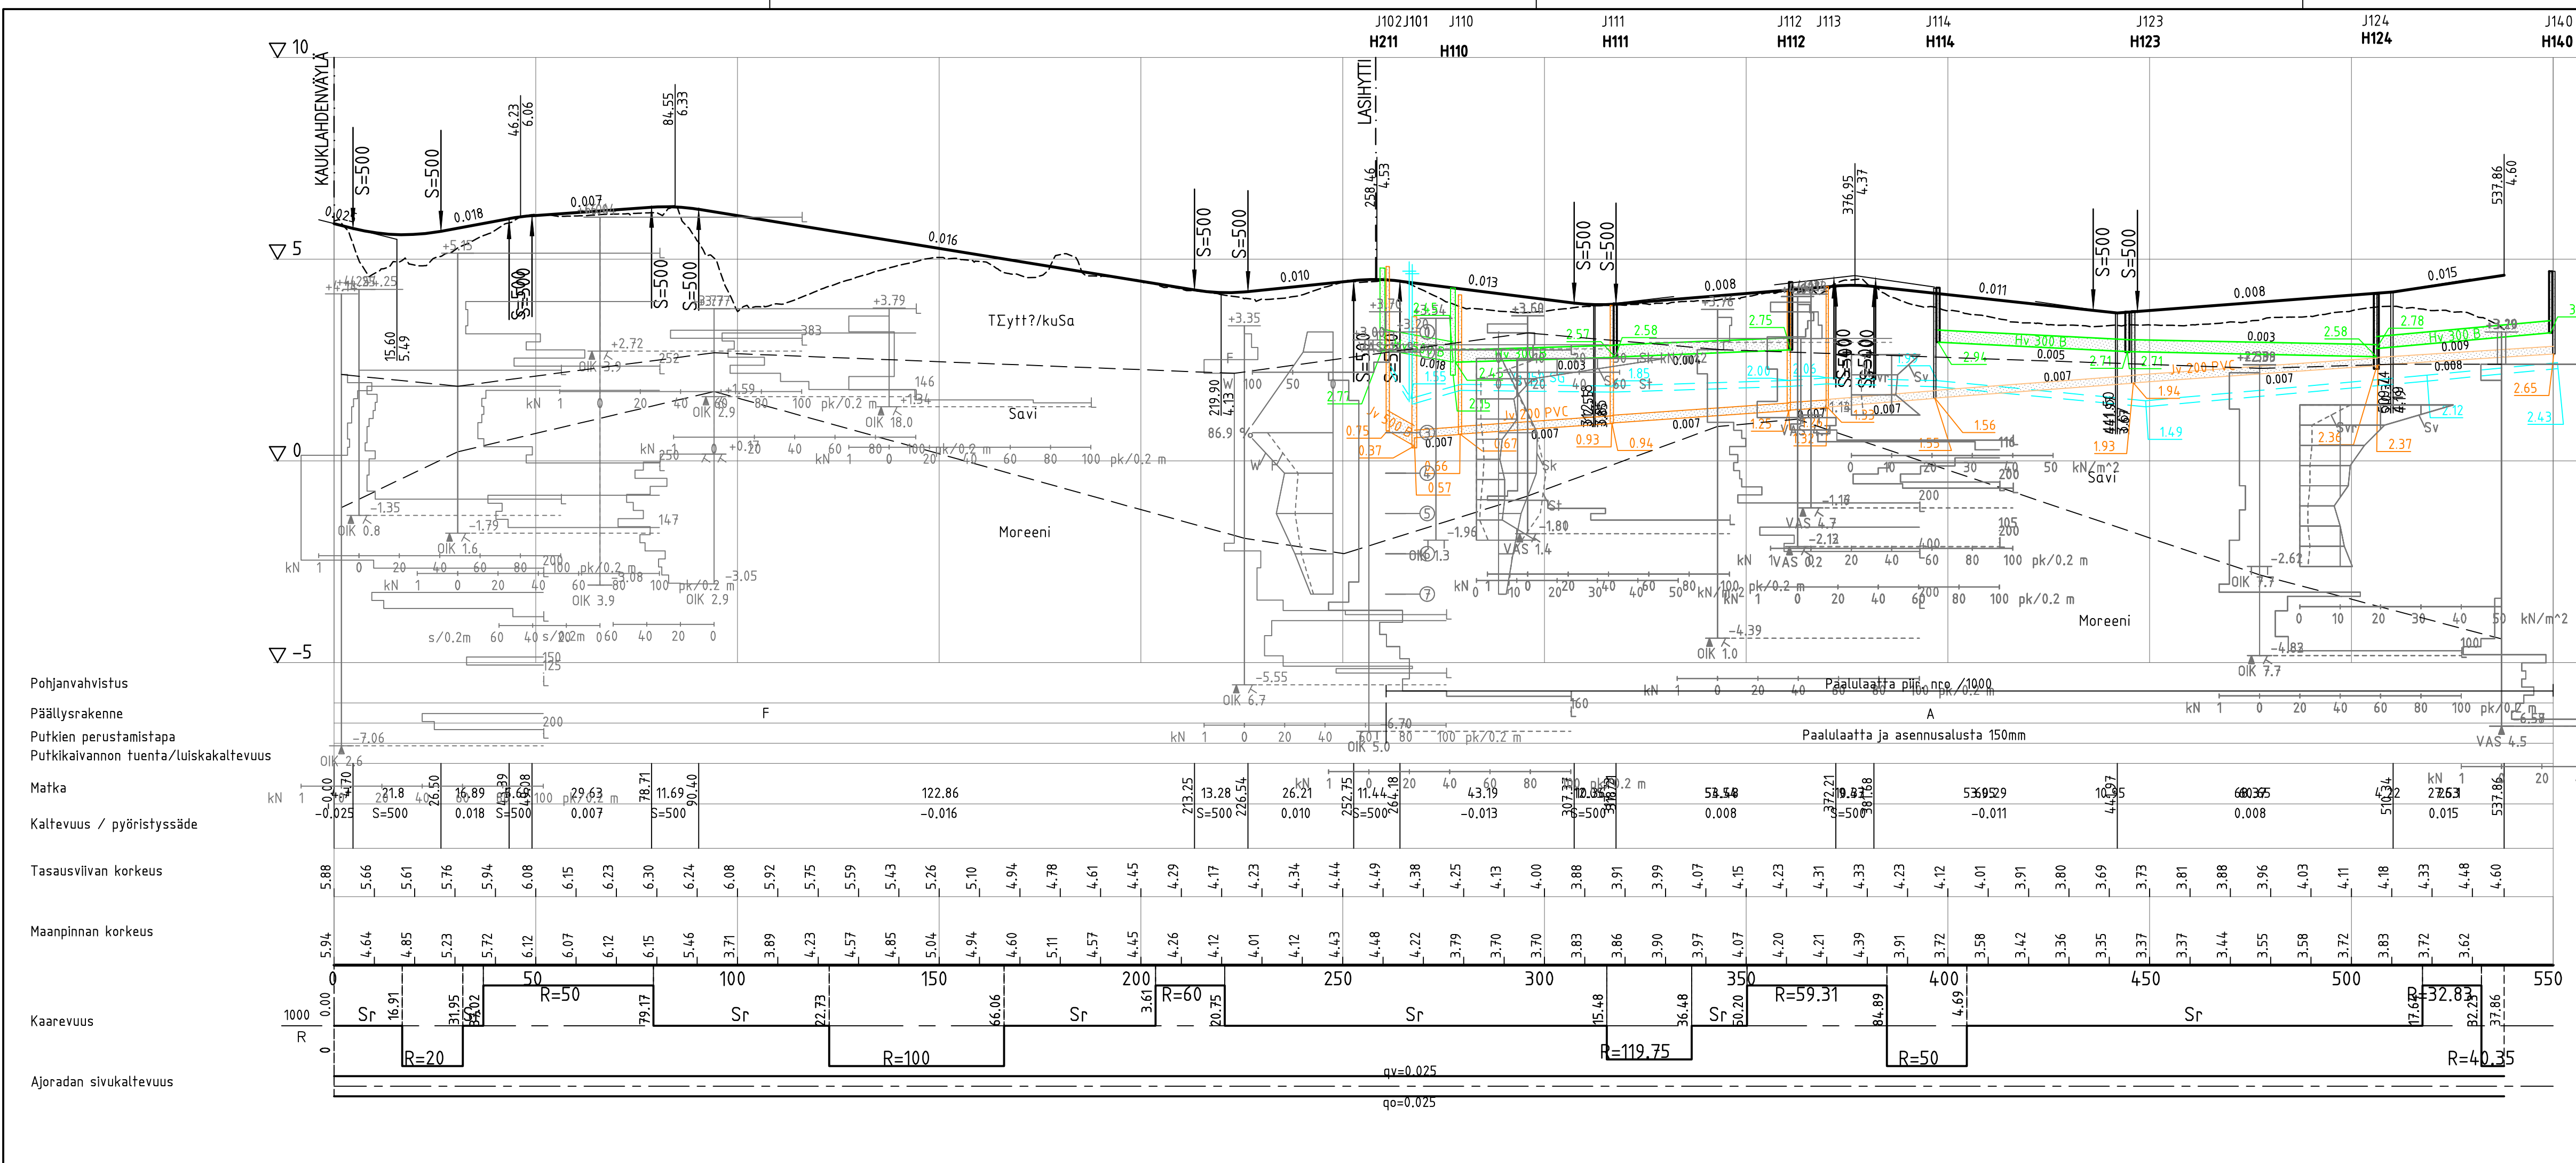

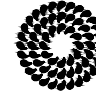
	ESPOON KAUPUNKI KAUPUNKITEKNIKAN KESKUS		ESBO STAD STADSTEKNIKCENTRALEN		PII.R.:
	ALUE		KAAVA		SUUNN.
LASIHYTTI	43 VANTILA, 44 KAUKLAHTI		TARK.		16.9.2021 Laura Karhumäki
			HYV.		20.10.2021 Salla Hänninen
NIMI	LASIHYTTIN KUNNALLISTEKNIKAN YLEISSUUNNITELMA		PPK		TELA
			KLENTI		21G, 21H, 22G, 22H
AIHE	LASIRUUKINRANTA KATU		MRAAVA		1:1000/1:100
			KOORDINAATIT		ETRS-GK25 N2000
PII.R. LAJI	PITUUSLEIKKAUS		NRO		7685/038
	HSY:n vesihuolto PL 300 00066 HSY p.09) 15611		NRO		40626/12
			HYV.		29.9.2021 Anna Lukka
GT		GEOTEKNIIKKA- YKSKKÖ		TARK.	
SUUNN.		WSP Finland Oy		10.9.2021	
TARK.		Hannu Jokela		TARK.	
		Tommi Kärki			

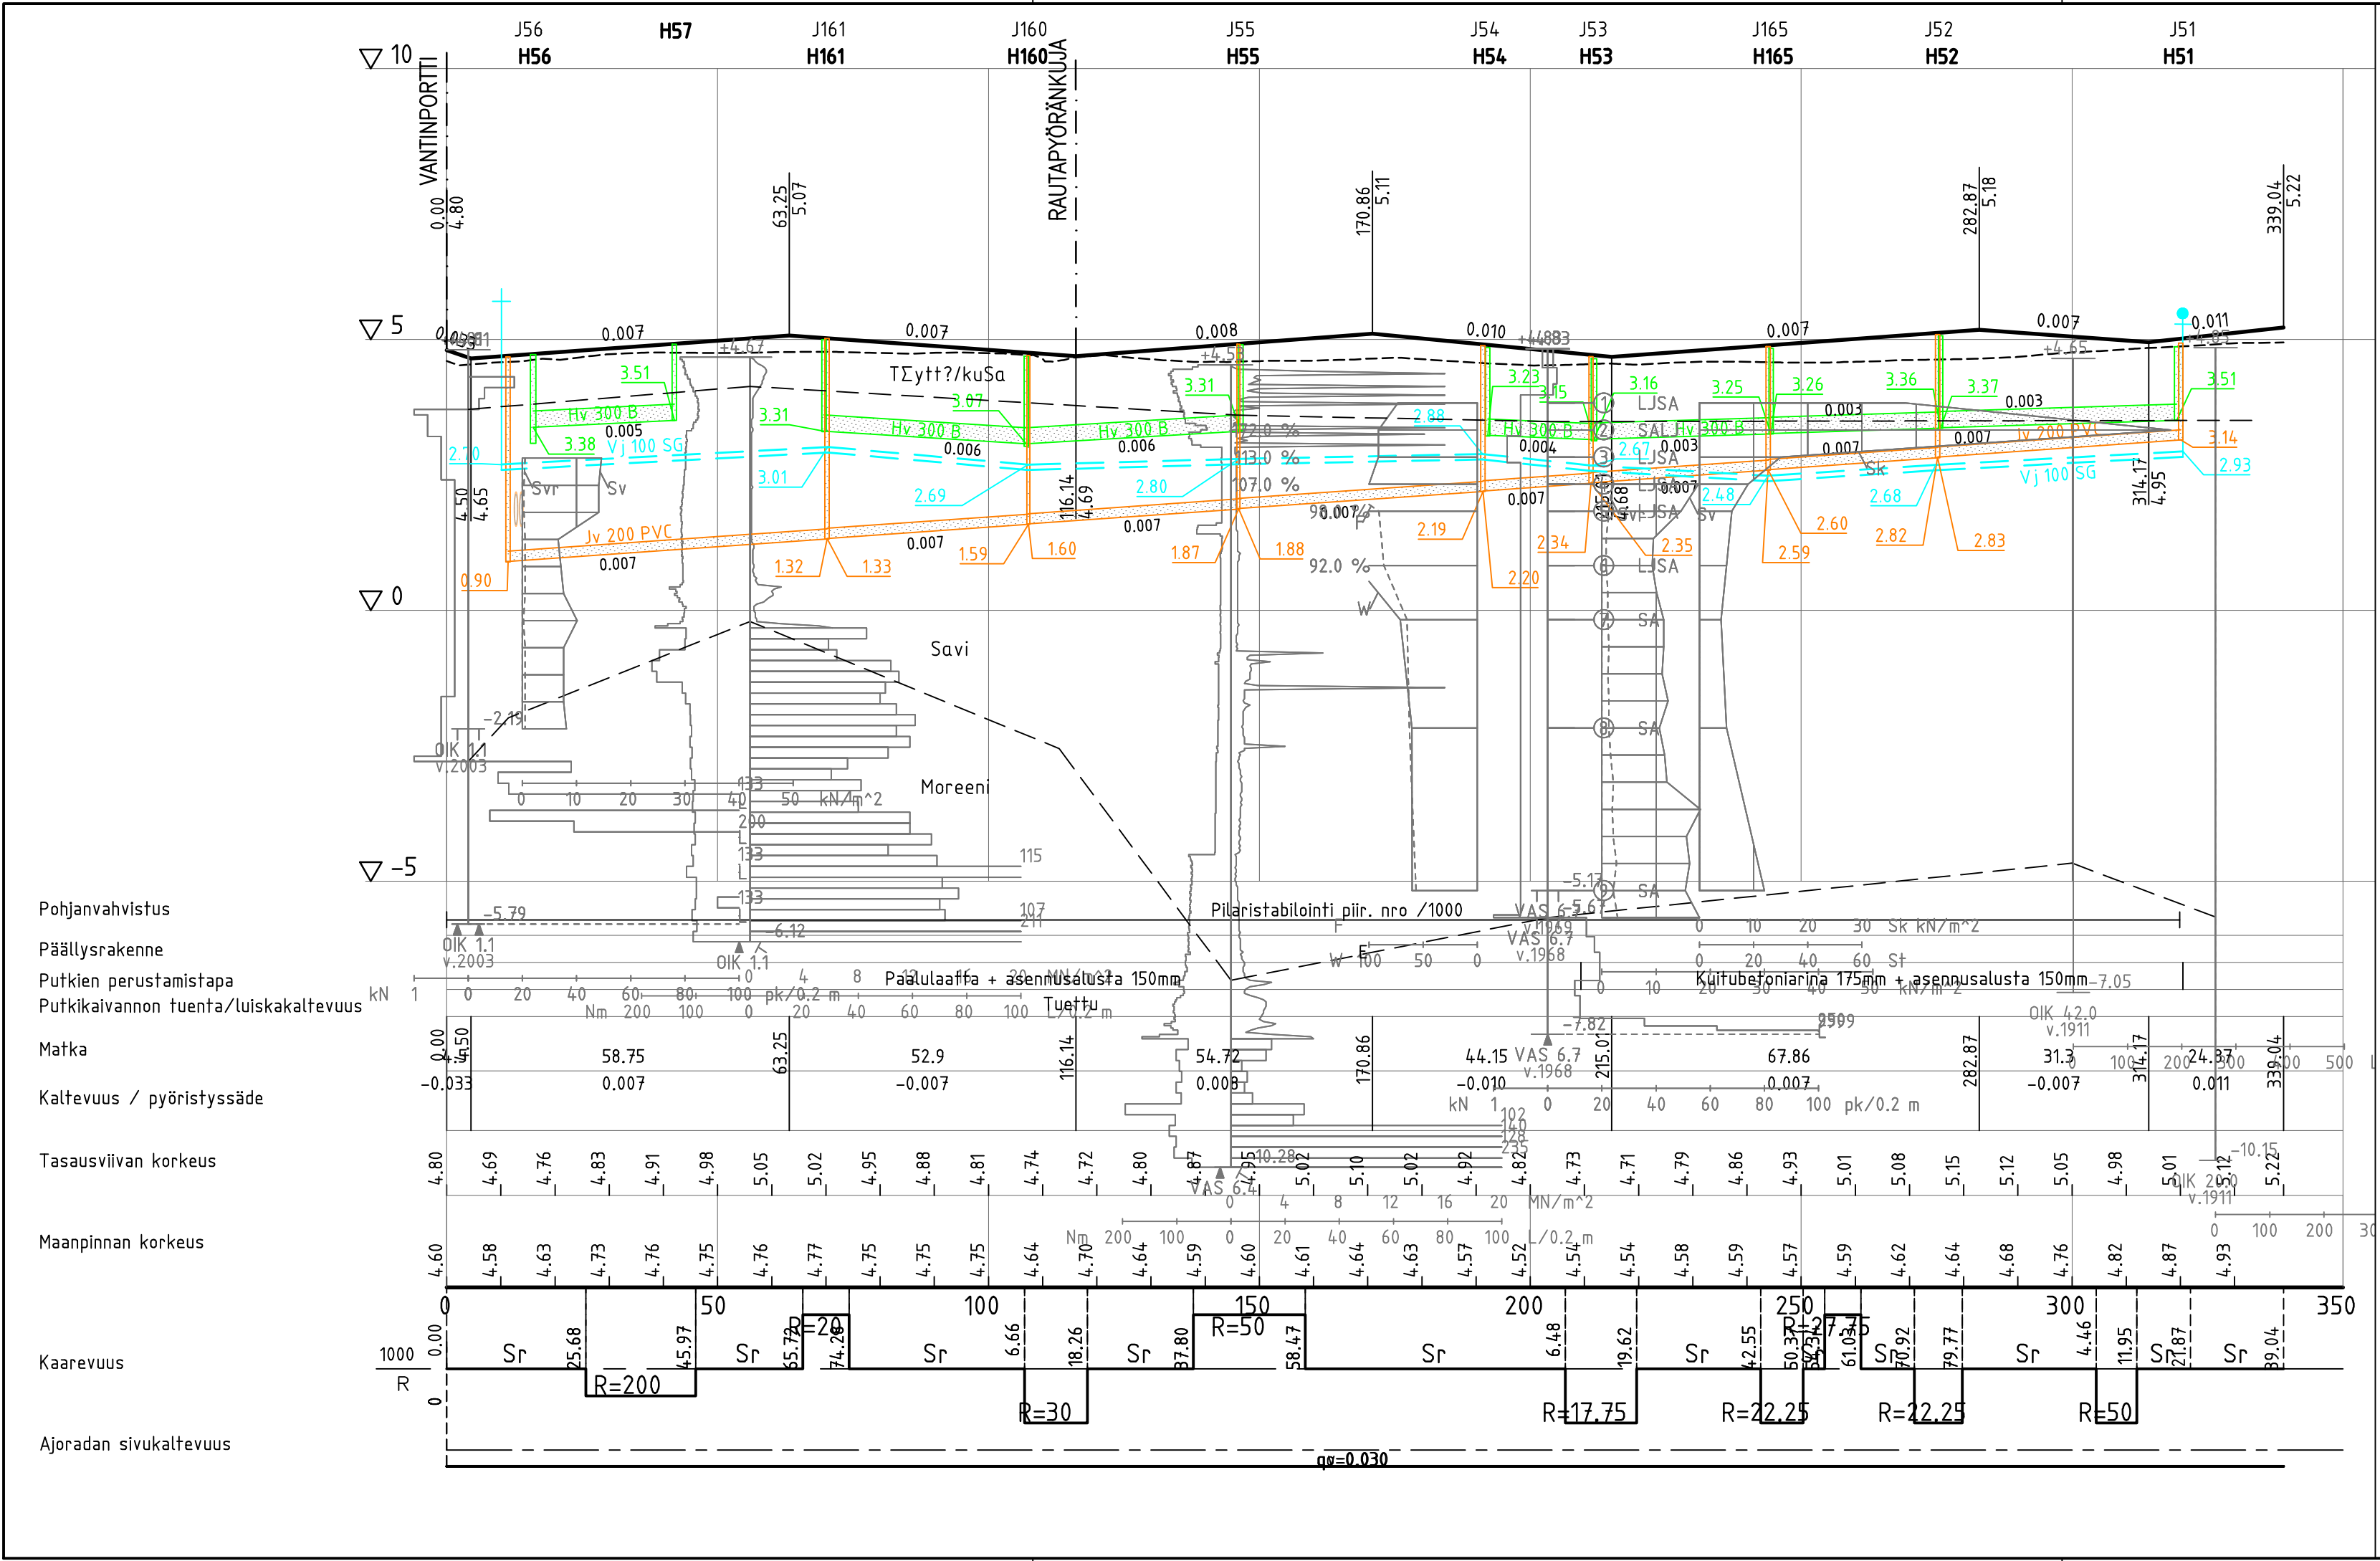


	ESPOON KAUPUNKI KAUPUNKITEKNIKAN KESKUS		ESBO STAD STADSTEKNIKCENTRALEN		PIIRT.
	ALUE		KAUP.O.SA		SUUNN.
NIMI	LASIHYTTI		43 VANTTILA, 44 KAUKLAHTI		TARK.
	LASIHYTTIN KUNNALLISTEKNIKAN YLEISSUUNNITELMA		LILLBASSINKATU		HYV.
AIHE	KATU		PITUUSLEIKKAUS		PPK
	PIIR. LAJI		NRO		TELA
HSY:n vesihuolto		40626/13		KLEHTI	
PL 300				21G, 21H, 22G, 22H	
00066 HSY				LITTYV	
p.(09) 15611				KAAVA	
				1:1000/1:100	
				KOORD.JÄRJ.	
				ETRS-GK25	
				KORKEUSJÄRJ.	
				N2000	
				NRO	
				7685/039	
GT		KONS.		WSP Finland Oy	
SUUNN.				10.9.2021	
TARK.				Hannu Jokela	
				Tommi Kärki	

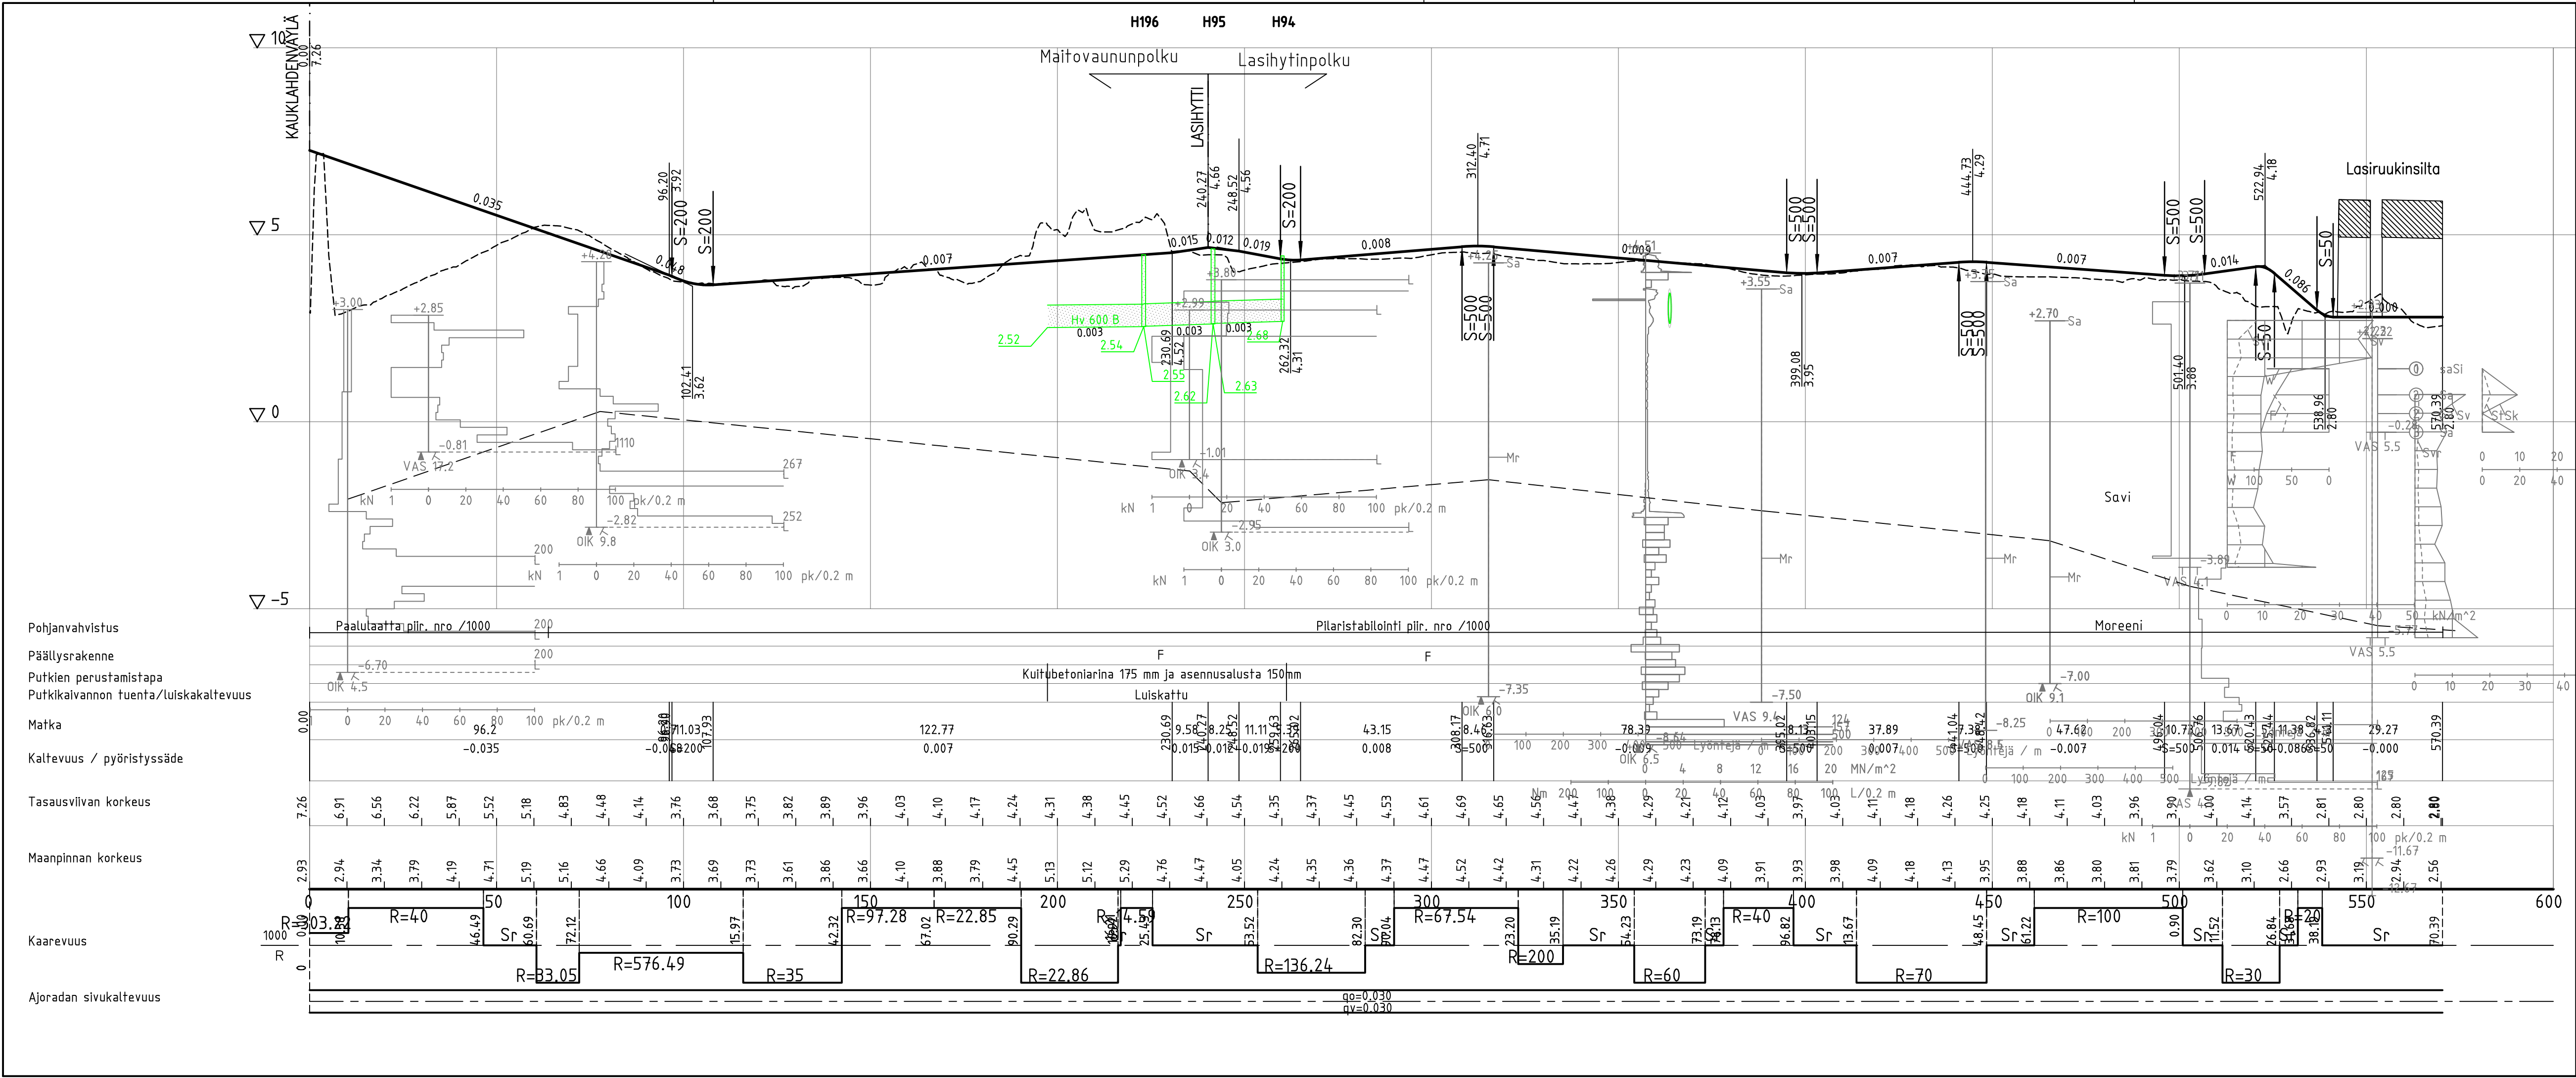


	ESPOON KAUPUNKI KAUPUNKITEKNIKAN KESKUS		ESBO STAD STADSTEKNIKCENTRALEN		PIIR.T. SUUNN. TARK. 16.9.2021 Laura Karhumäki HYV. 20.10.2021 Salla Hänninen PPK TELA KLENTI 21G, 21H, 22G, 22H LITTYV. MAAVA 1:1000/1:100 KOORDINAAT. ETRS-GK25 KORTTESÄÄR. N2000
	ALUE LASIHYTTI	KAUP.O.SA 43 VANTTILA, 44 KAUKLAHTI		NIMI LASIHYTIN KUNNALLISTEKNIKAN YLEISSUUNNITELMA MAITOVAUNUNPOLKU, LASIHYTINPOLKU AIHE KATU PIIR. LAJI PITUUSLEIKKAUS	NRO 7685/040
		HSY:n vesihuolto PL 300 00066 HSY p.(09) 15611		NRO 40626/14	HYV. TARK. 29.9.2021 Anna Lukka HYV. TARK.
GT SUUNN. TARK.	GEOTEKNIIKKA-YKSKÖ	KONS. WSP Finland Oy 10.9.2021 Hannu Jokela		KONS. SUUNN. TARK. Tommi Kärki	

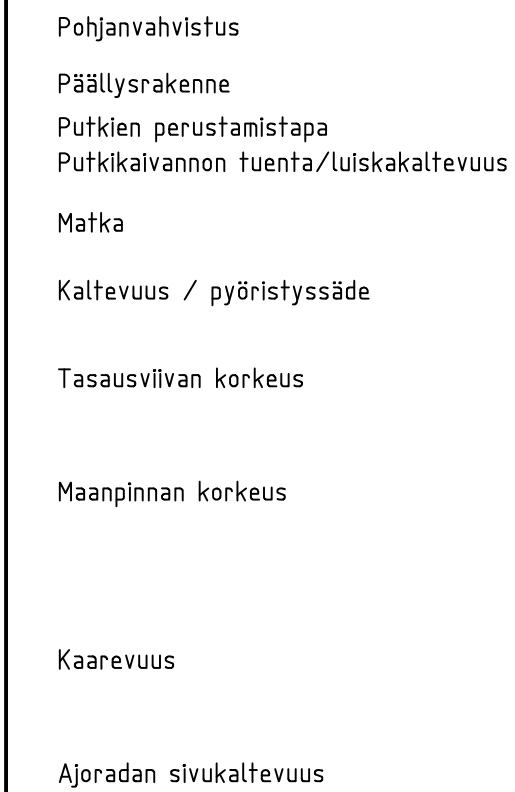


	ESPOON KAUPUNKI KAUPUNKITEKNIIKAN KESKUS		ESBO STAD STADSTEKNIKCENTRALEN		PIIRIT.
	ALUE	KAAVA LASIHYTTI	KAUP.O5A 43 VANTTILA, 44 KAUKLAHTI	TARK. 16.9.2021 Laura Karhumäki	SUUNN.
NIMI	LASIHYTTIN KUNNALLISTEKNIIKAN YLEISSUUNNITELMA PUMPPUASEMANPOLKU KATU		HYV. 20.10.2021 Salla Hänninen	PPK 	TELA
AIHE	PITUUSLEIKKAUS	NRO 40626/17	KLEHTI 21G, 21H, 22G, 22H LITFY	INRO 	
PIIR. LAJI			KAAVA 1:1000/1:100	KOORD. JÄRJ. ETRS-GK25 KORKEUSJÄRJ. N2000	NRO 7685/043
 HSY:n vesihuolto PL 300 00066 HSY p.(09) 15611			HYV. 	TARK. 29.9.2021	Anna Lukka
GT	GEOTEKNIikka- YKSIKKÖ	KONS.	HYV. 	TARK. 	
SUUNN.			KONS.	WSP Finland Oy	10.9.2021
TARK.			SUUNN.	Hannu Jokela	
			TARK.	Tommi Kärki	

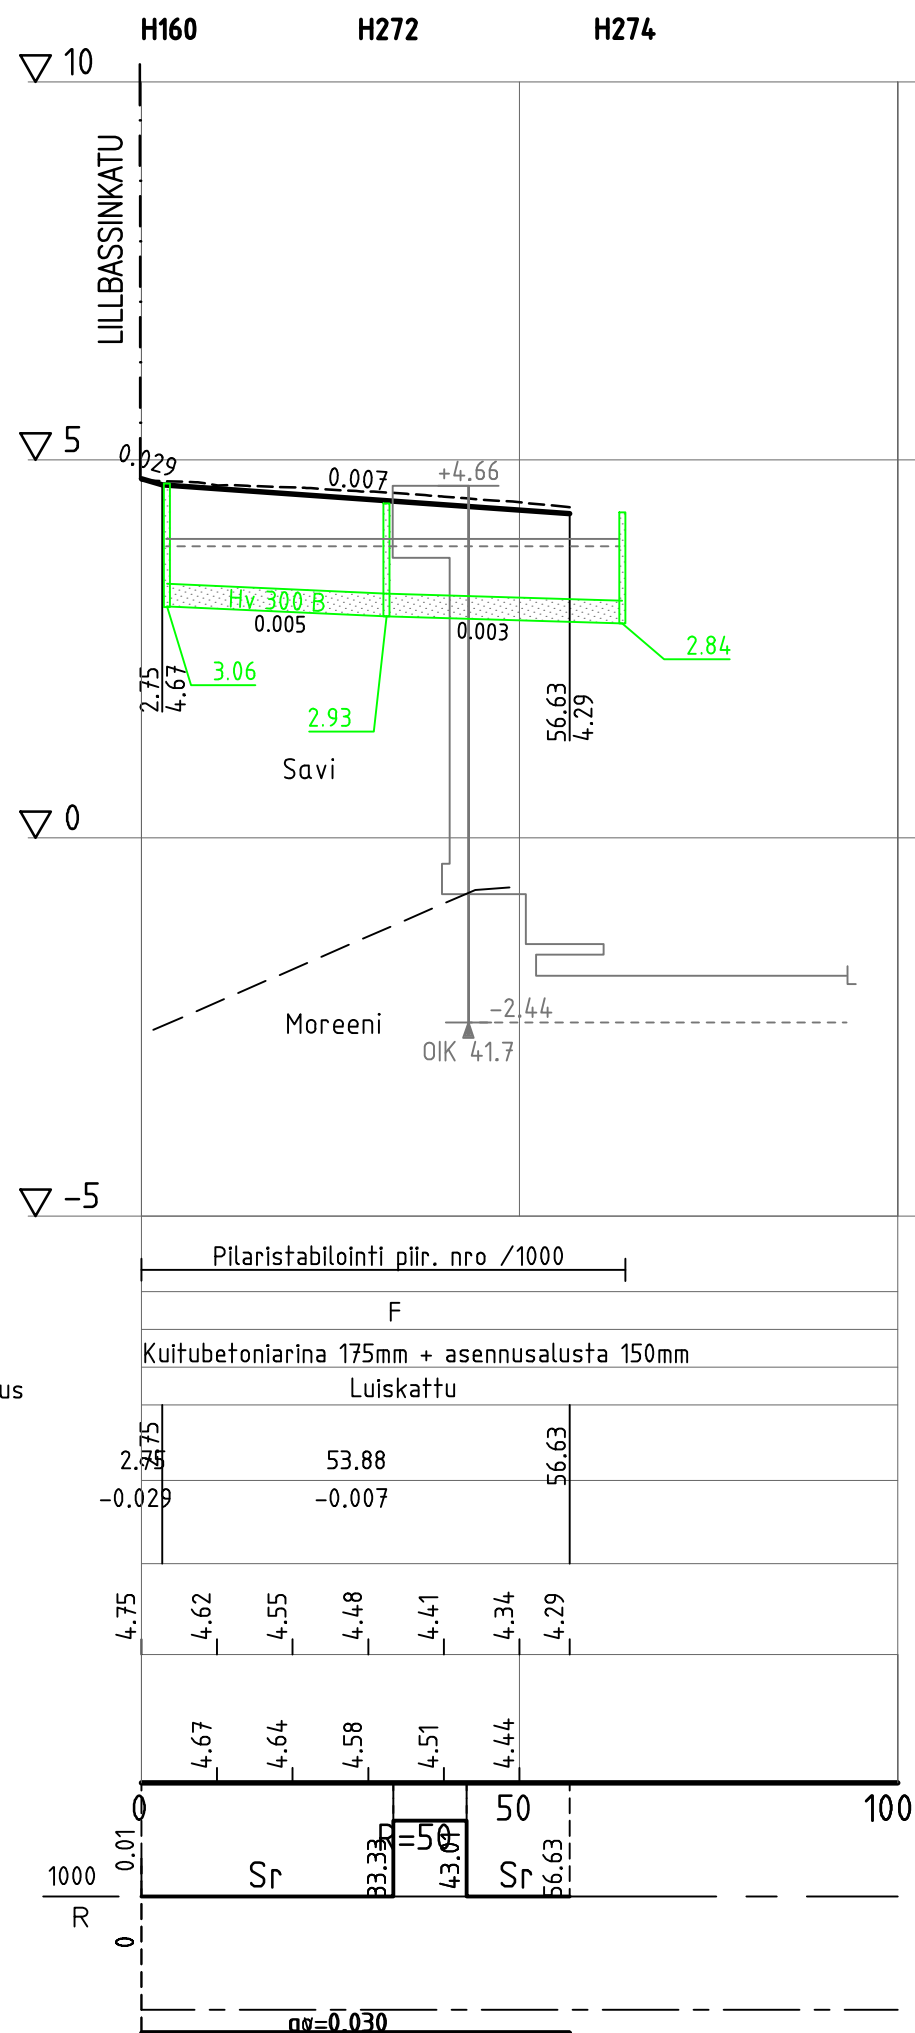


		ESPOON KAUPUNKI KAUPUNKITEKNIKAN KESKUS		ESBO STAD STADSTEKNIKCENTRALEN		PIIRT.	
ALUE		KAAVA LASIHYTTI		KAUP.OSA 43 VANTTILA, 44 KAUKLAHTI		SUUNN.	
						TARK. 16.9.2021 Laura Karhumäki	
						HYV. 20.10.2021 Salla Hänninen	
						PPK	
NIMI		LASIHYTIN KUNNALLISTEKNIIKAN YLEISSUUNNITELMA RAUTAPYÖRÄNKUJA KATU		43 VANTTILA, 44 KAUKLAHTI		TELA	
						KLEHTI 21G, 21H, 22G, 22H	
						HNRO .	
						LIITTYY	
AIHE		PITUUSLEIKKAUS		NRO 			

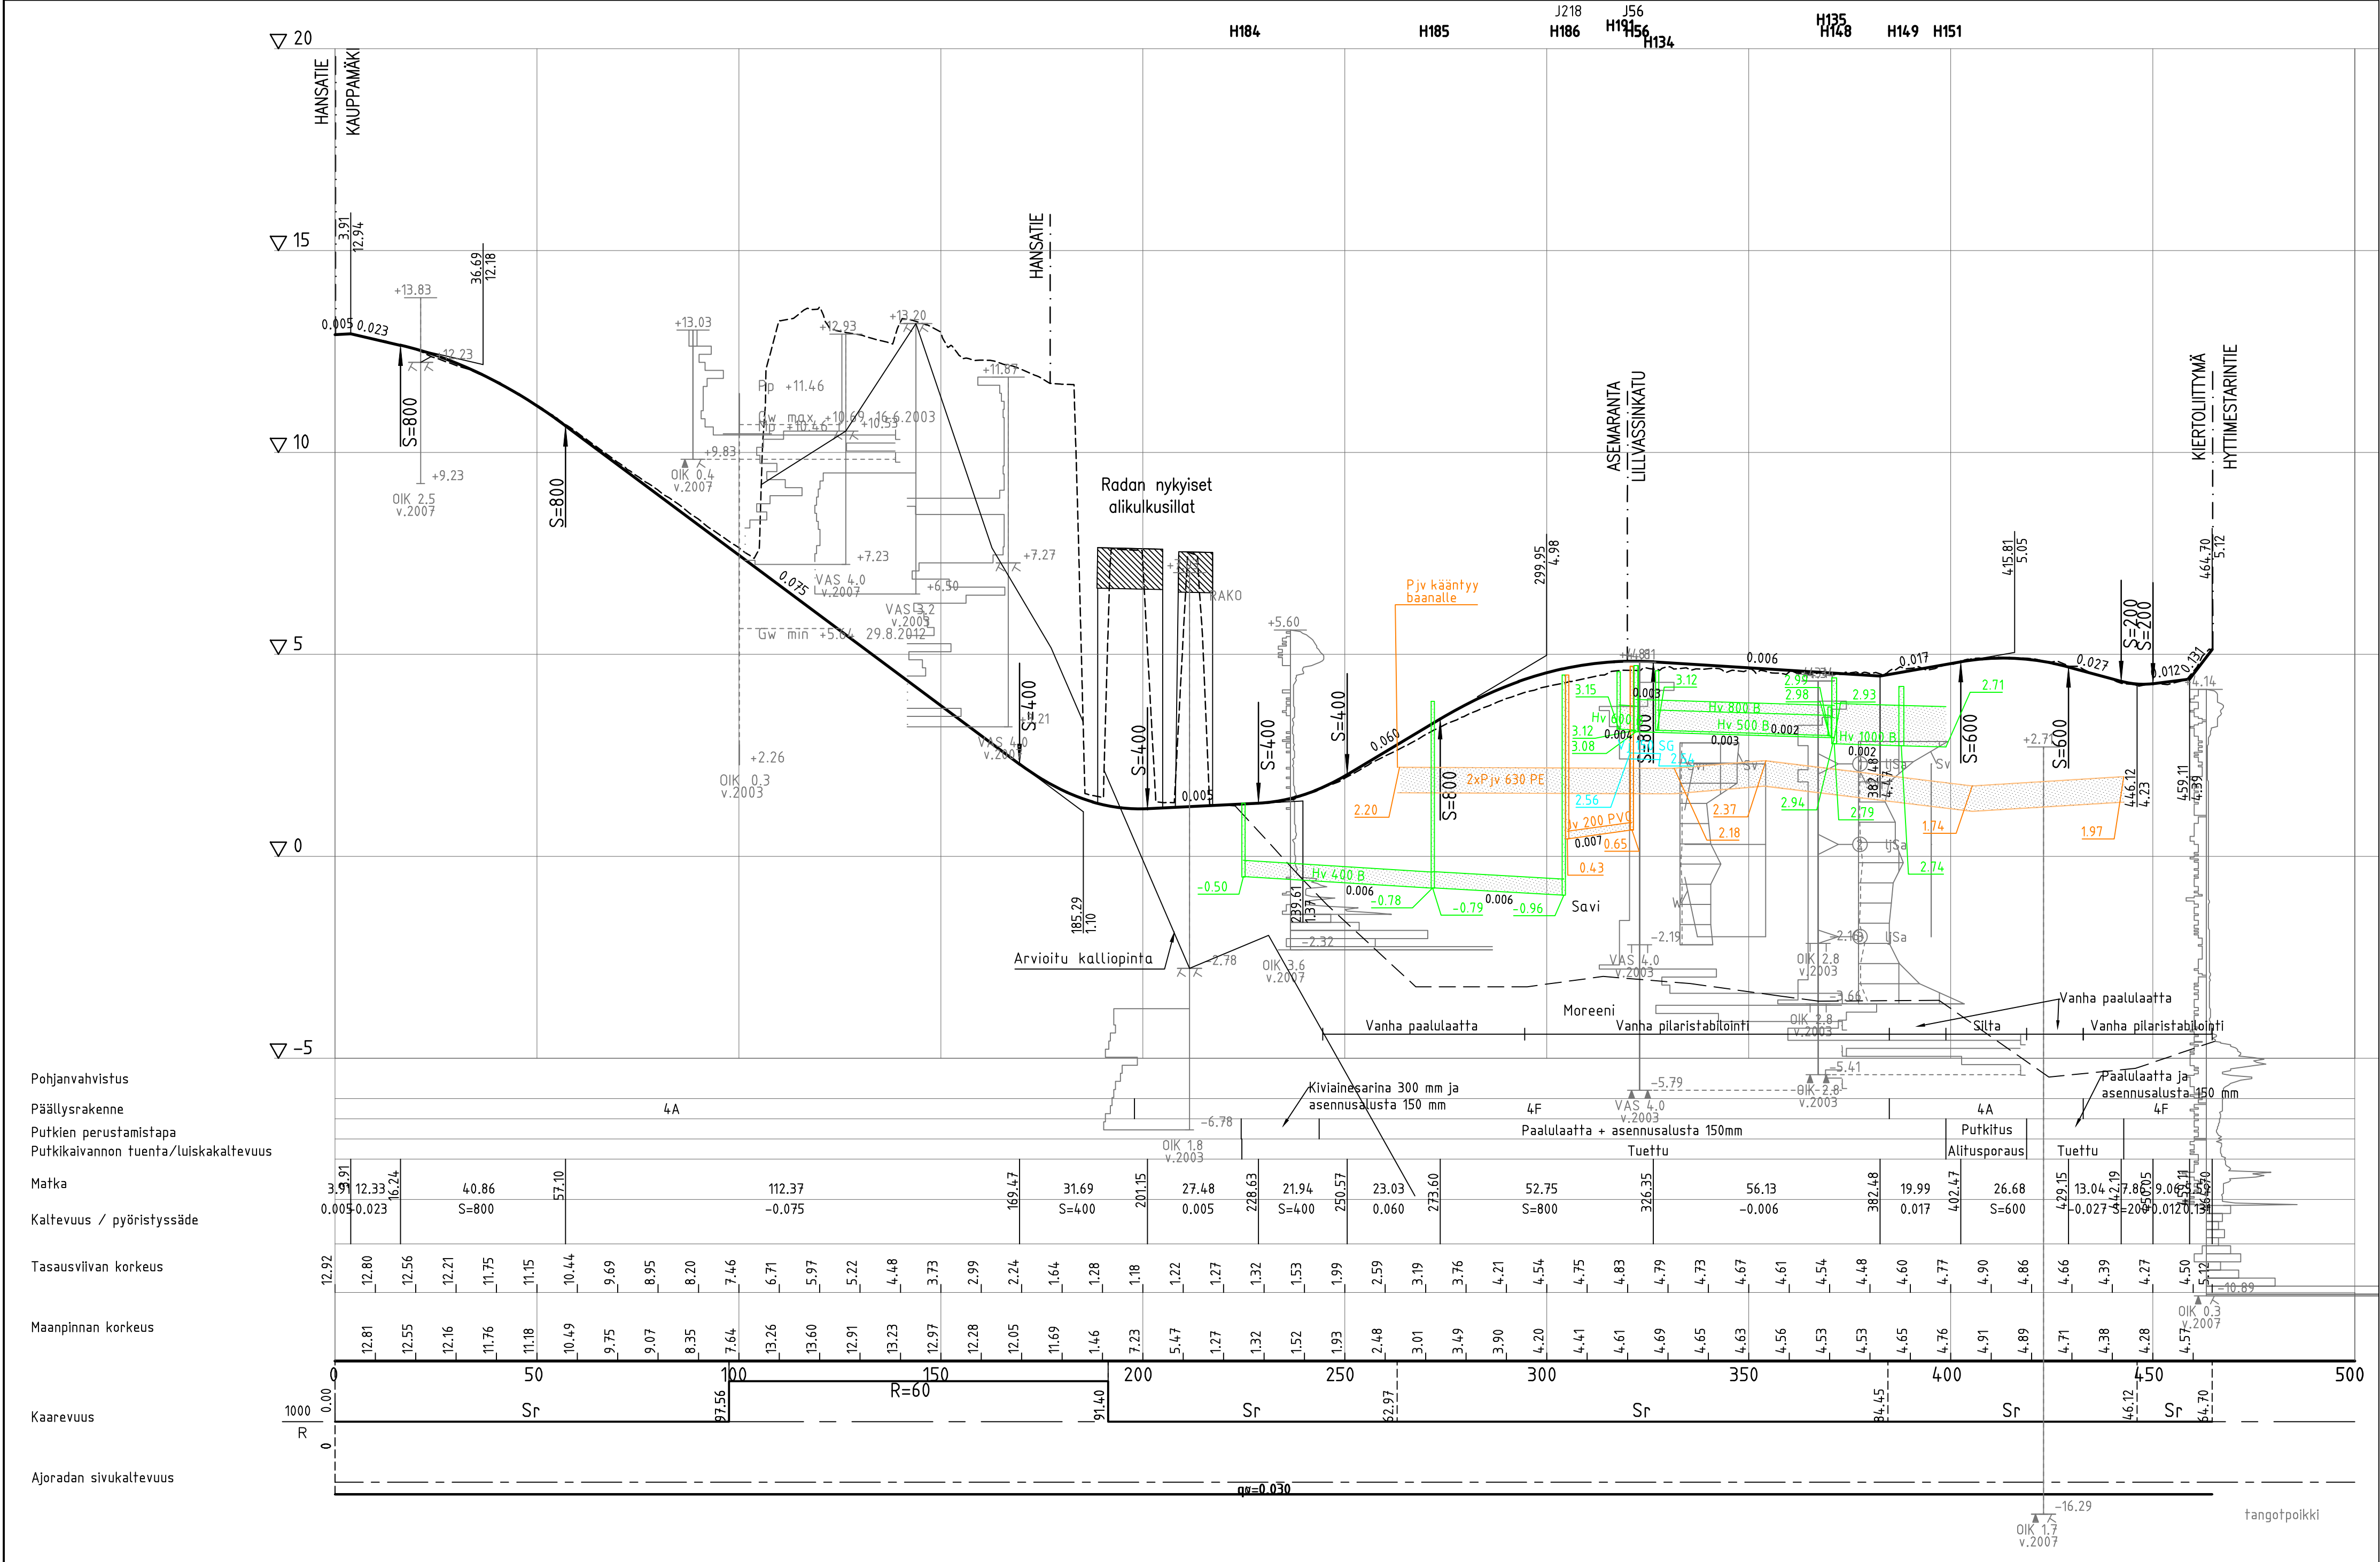

	ESPOON KAUPUNKI KAUPUNKITEKNIKAN KESKUS		ESBO STAD STADSTEKNIKCENTRALEN		PIIRY.
	ALUE		KAUPOSA		SUUNN.
	LASIHYTTI		43 VANTTILA, 44 KAUKLAHTI		TARK.
	NIMI		LASIHYTTIN KUNNALLISTEKNIKAN YLEISSUUNNITELMA		HYV.
AIHE	KATU		VANTINPORTTI PLV. 0-500		PIIR.
	PITUUSLEIKKAUS		1:1000/1:100		TARK.
	NRO		7685/045		HYV.
	HSY:n vesihuolto		40626/19		TARK.
GT	GEOTEKNIIKKA- YKSÖKÖ	POHJ.	WSP Finland Oy		10.9.2021
SUUNN.			Hannu Jokela		
TARK.			Tommi Kärki		

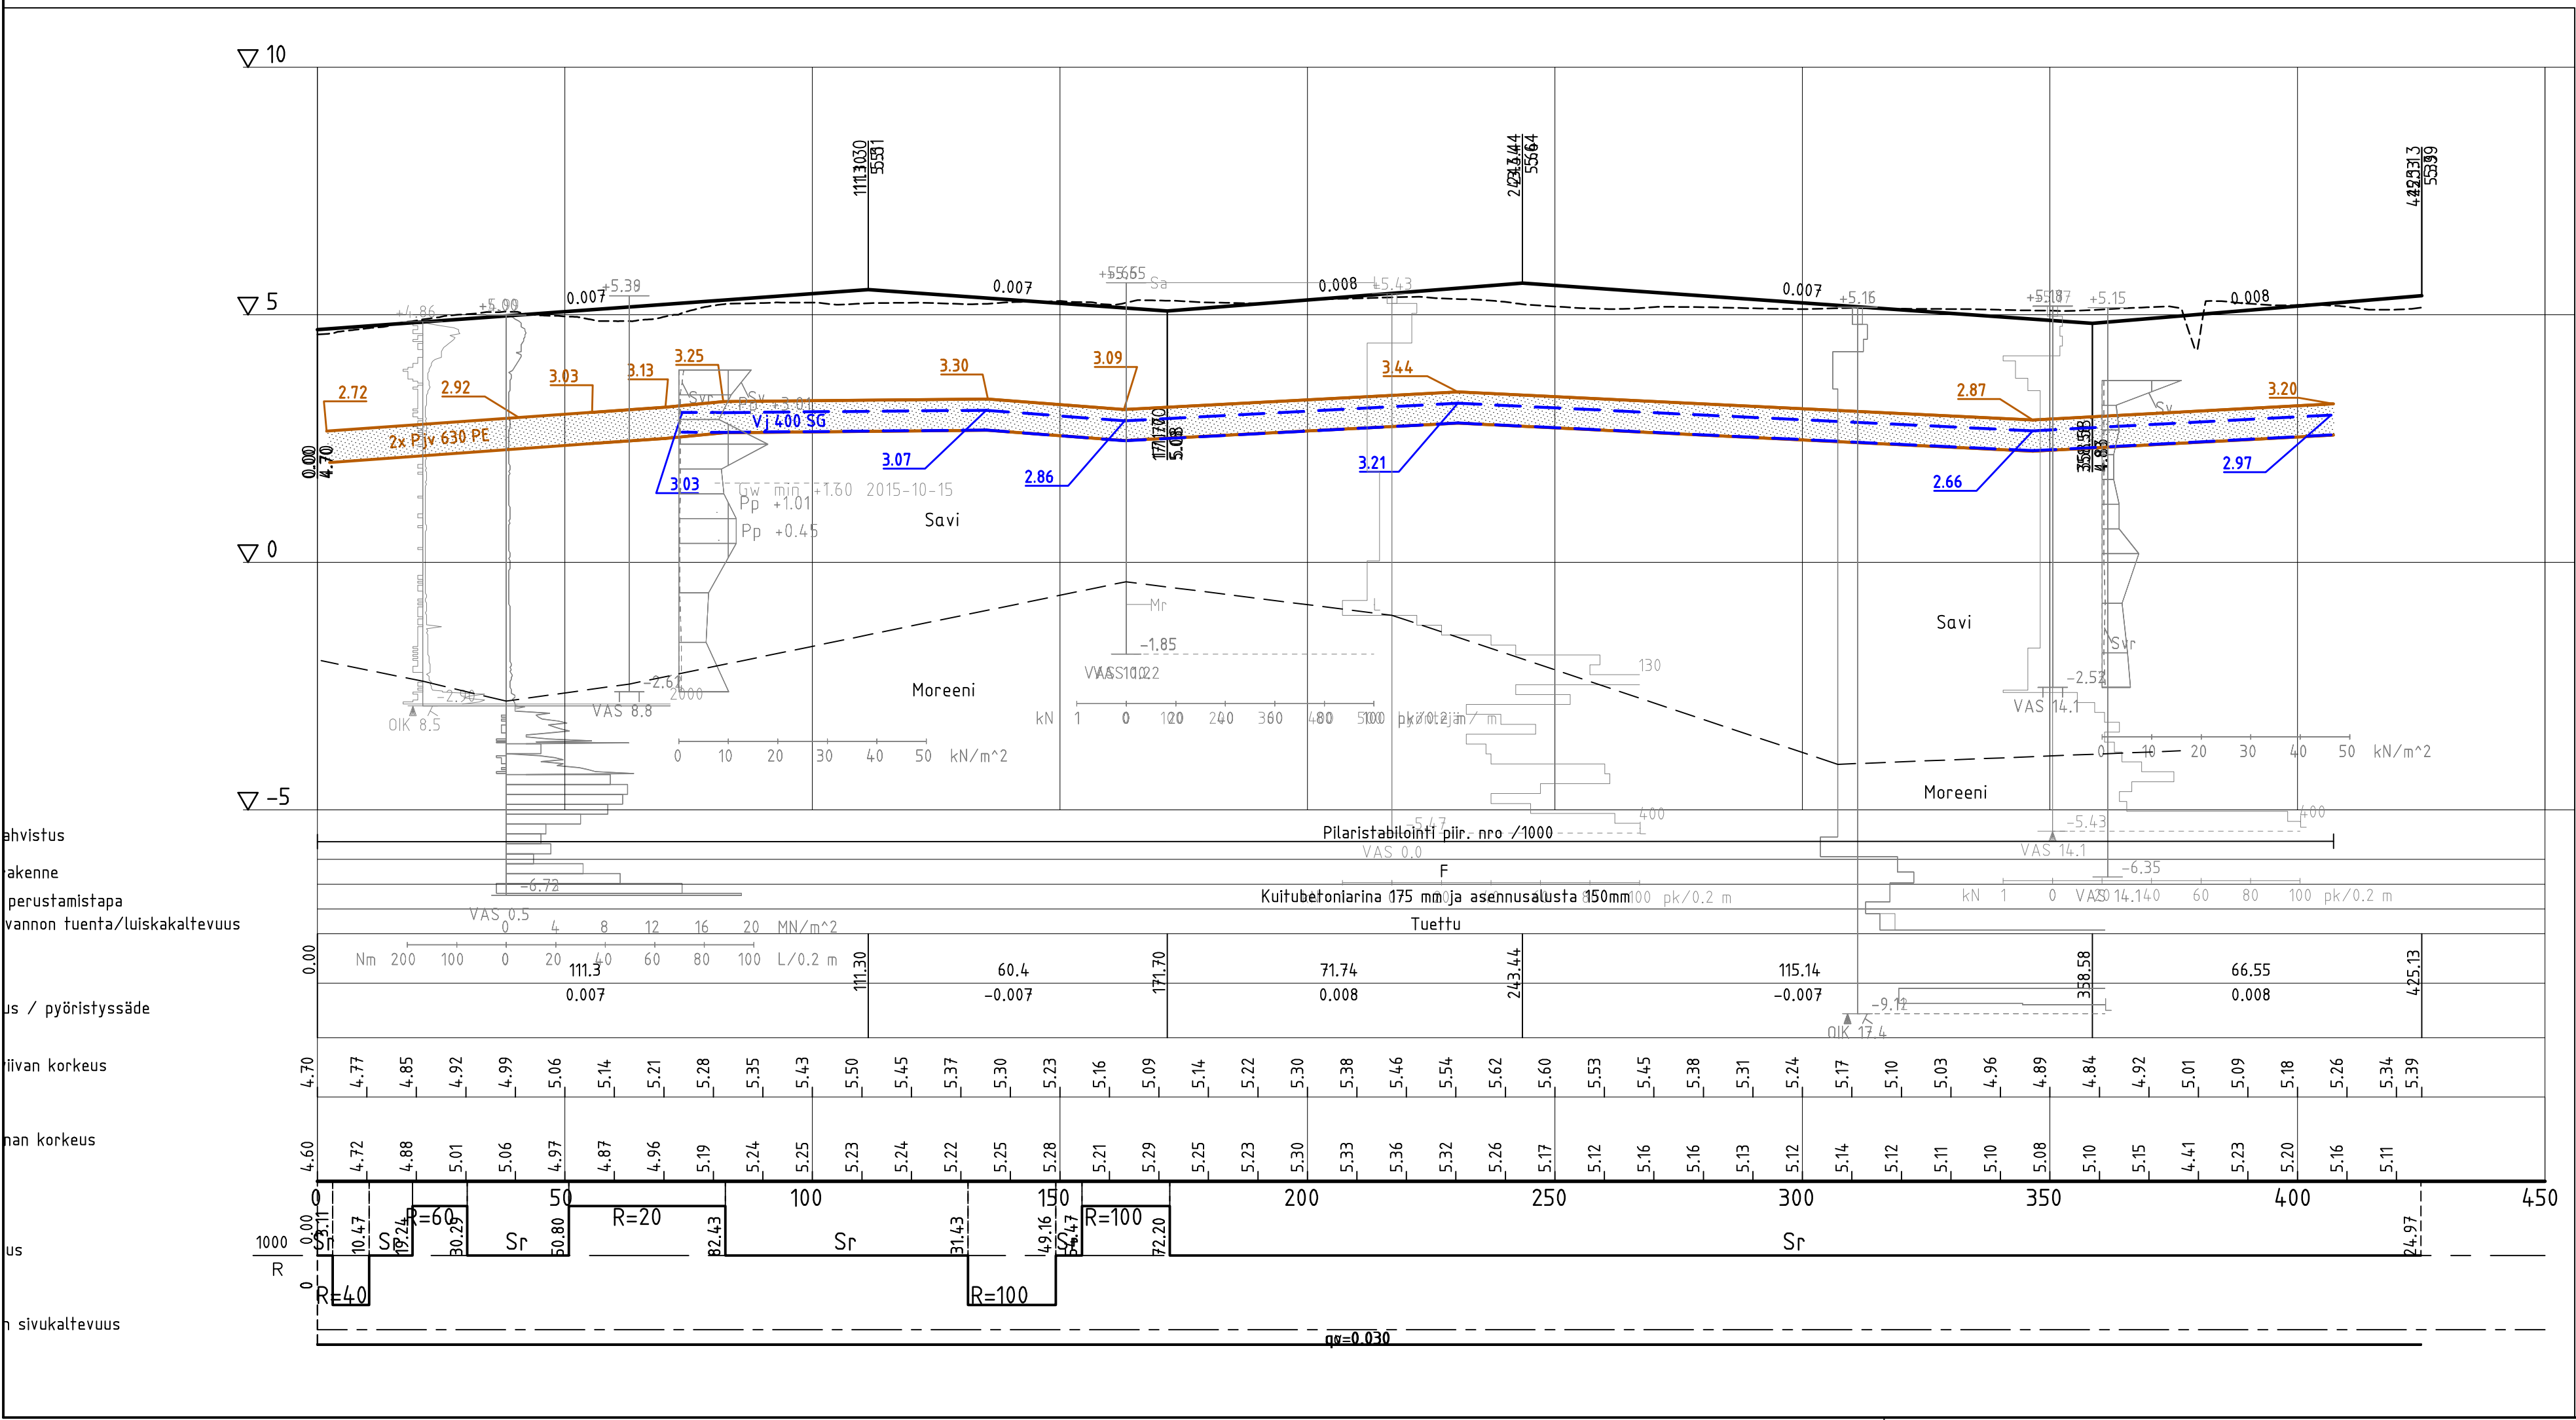

Hyttimestaripolku_ML

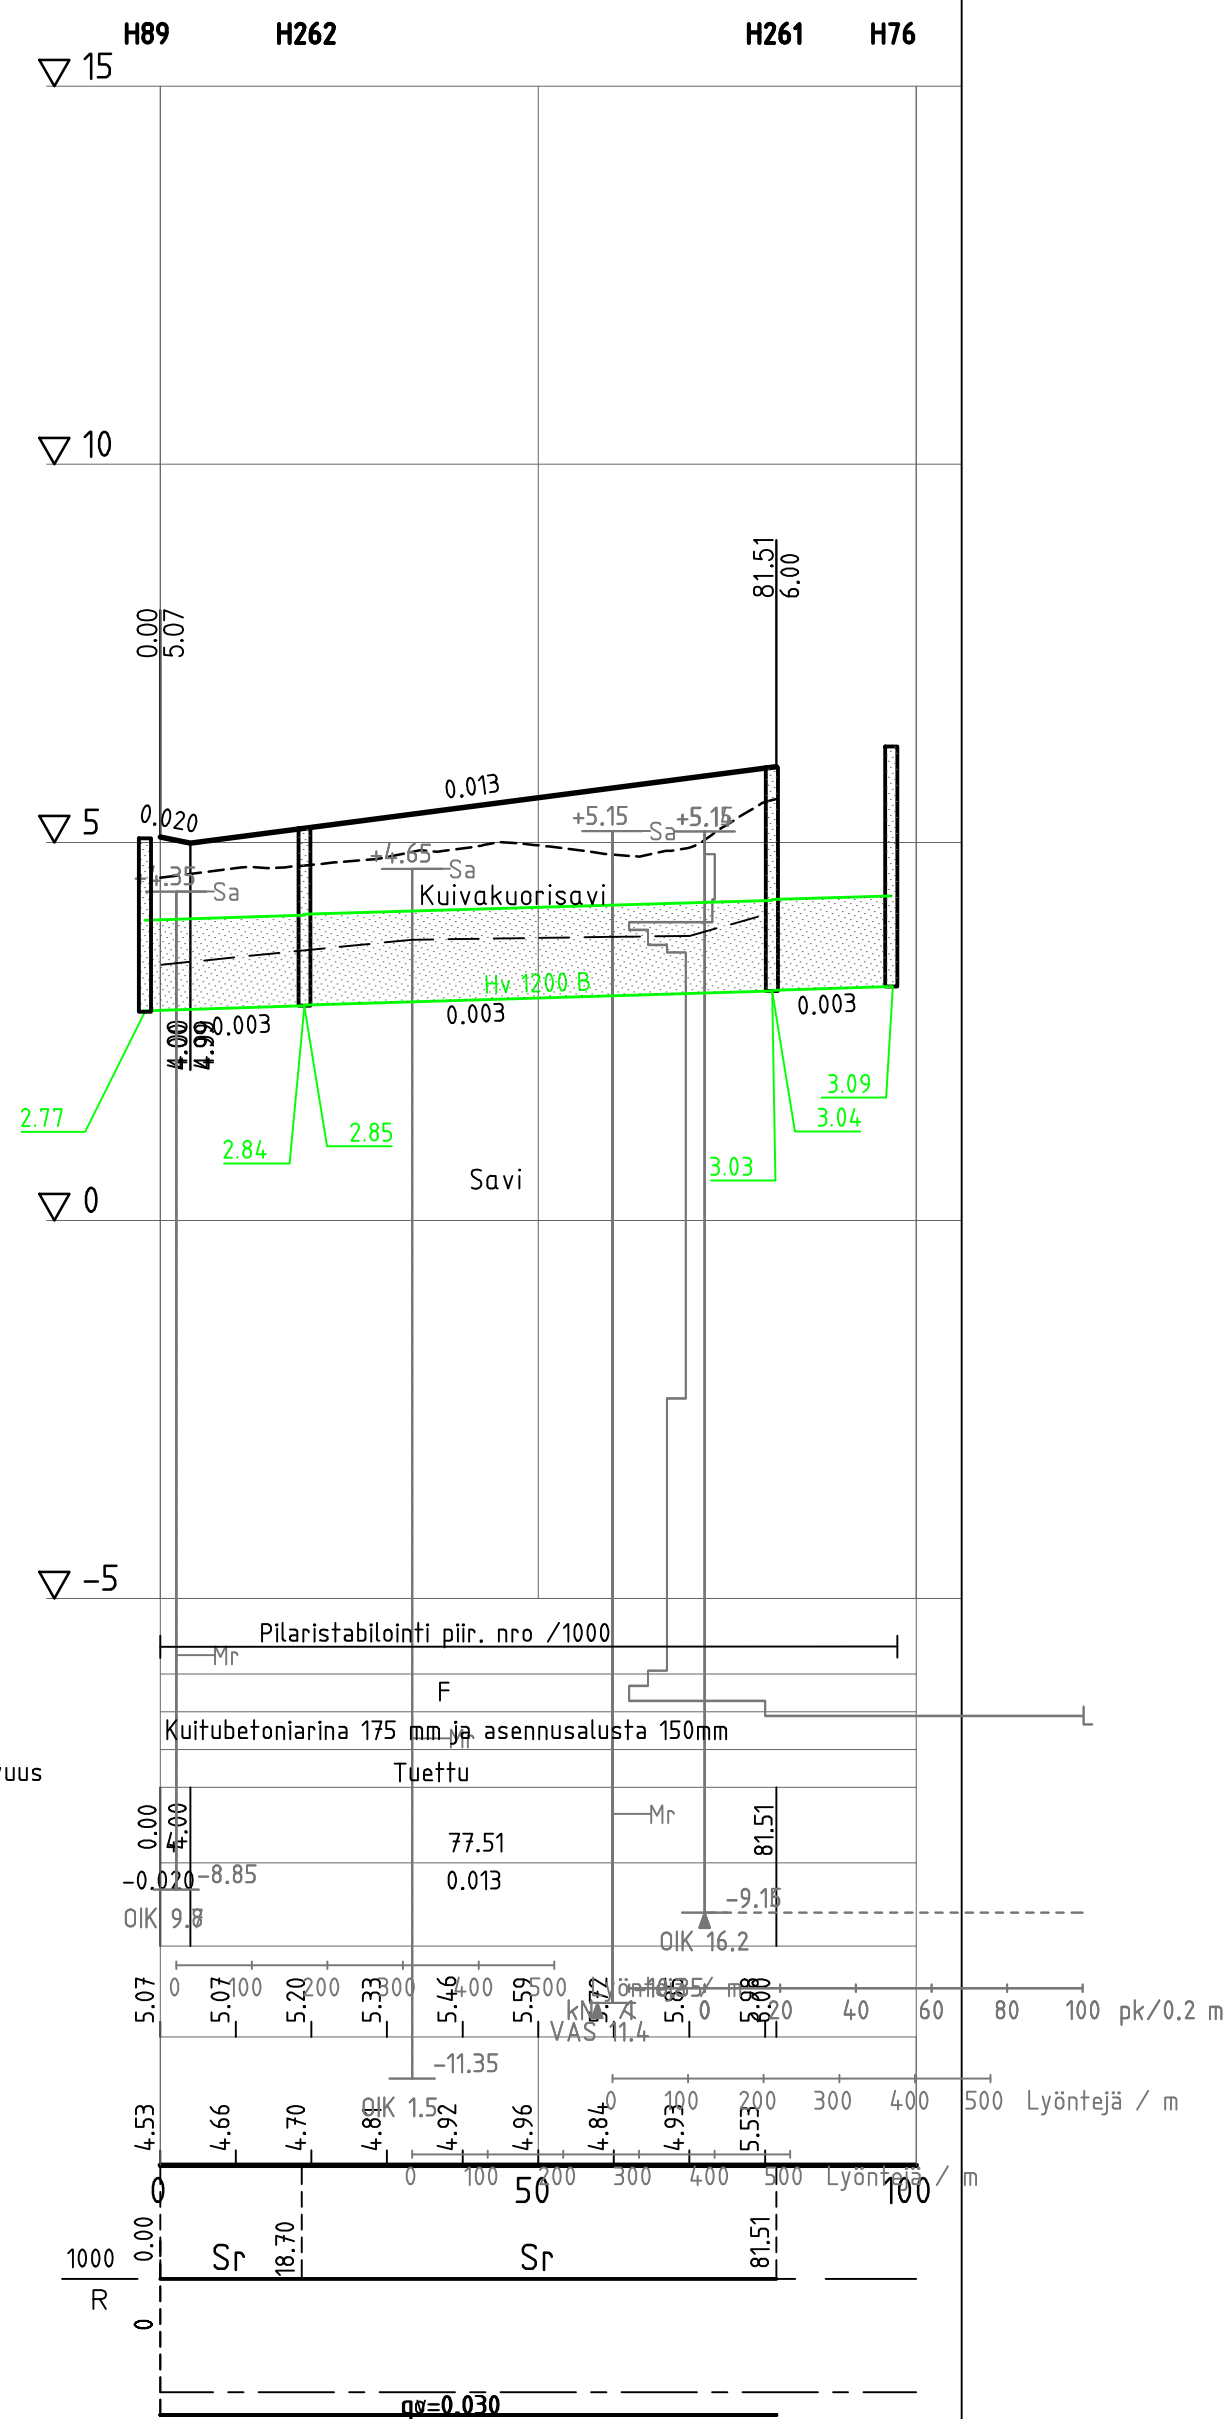

	ESPOON KAUPUNKI KAUPUNKITEKNIIKAN KESKUS		ESBO STAD STADSTEKNIKCENTRALEN		PIIR.T. SUUNN.	
ALUE	KAAVA LASIHYTTI	KAUP.OSA 43 VANTTILA, 44 KAUKLAHTI		TARK. 16.9.2021 Laura Karhumäki HYV. 20.10.2021 Salla Hänninen PPK TELA		
NIMI	LASIHYTIN KUNNALLISTEKNIIKAN YLEISSUUNNITELMA HYTTIMESTARINPOLKU KATU PITUUSLEIKKAUS			KLEHTI 21G, 21H, 22G, 22H LITTYY HAAVA 1:1000/1:100 KODORAJA ETRS-GK25 KORKEUS/ARJ. N2000 NRO 7685/047		
AIHE						
PIIR. LAJI						
 HSY:n vesihuolto PL 300 00066 HSY p.(09) 15611		NRO 40626/21	HYV. TARK. 29.9.2021 HYV. TARK.	Anna Lukka		
GT	GEOTEKNIikka- YKSIKKÖ	KONS.	WSP Finland Oy 10.9.2021			
SUUNN.		KONS.	SUUNN. Hannu Jokela			
TARK.		KONS.	TARK. Tommi Kärki			

