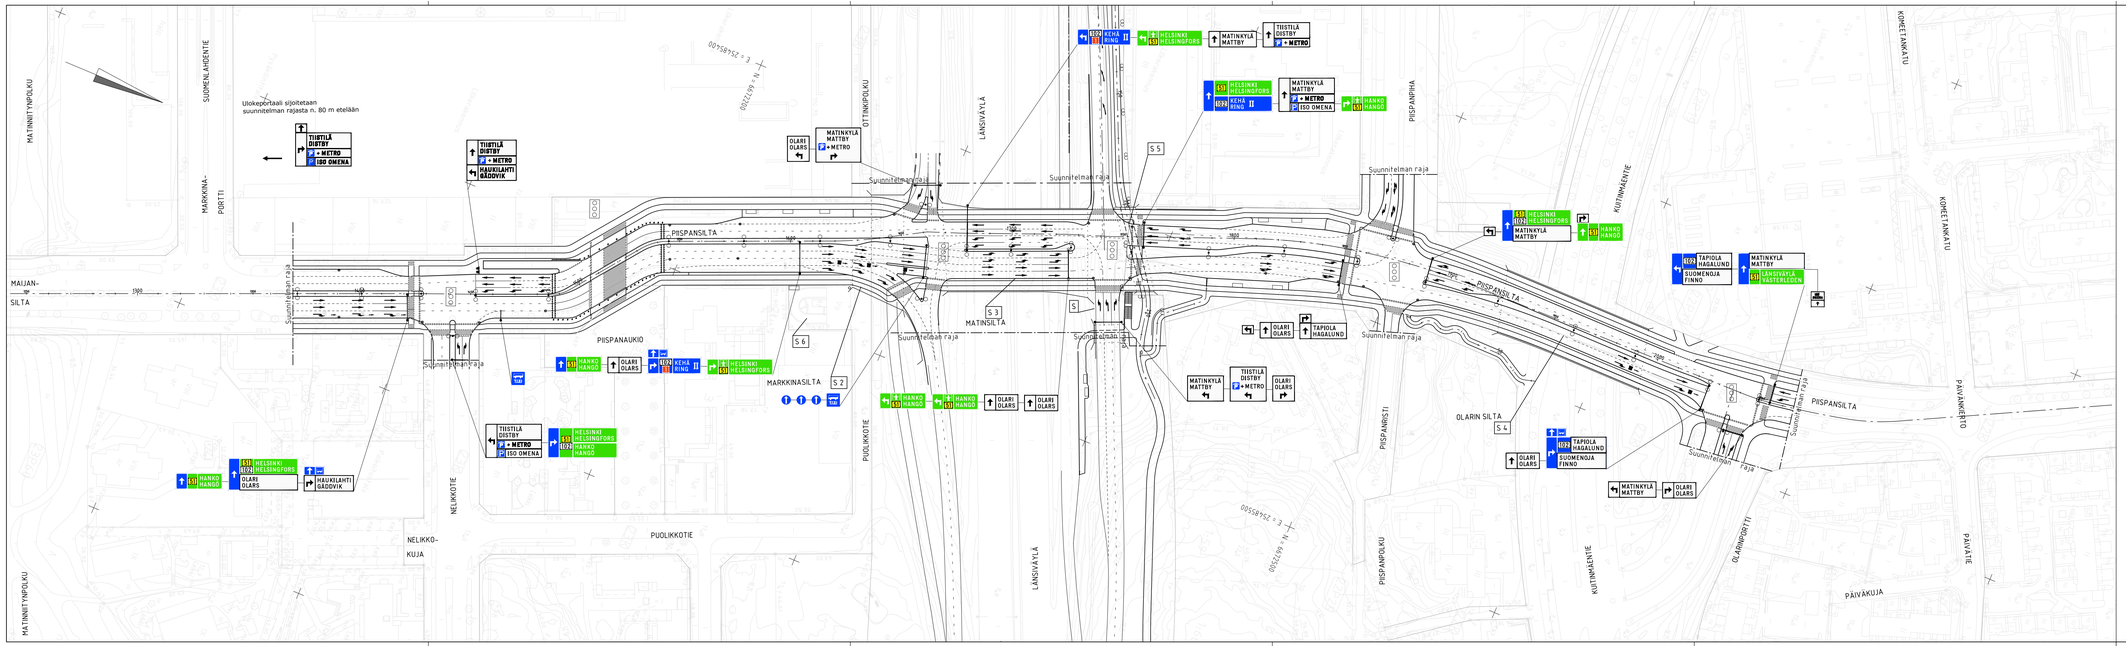

C		D	
B		E	
A		F	

ESPOON KAUPUNKI
KAUPUNKITEKNIIKAN KESKUS

ESBO STAD
STADSTEKNIKCENTRALEN

ALUE	KAAVA: MATINKYLÄN KESKUS II-MATINKALLIO, PIISPANPORTTI, PIISPANKYLÄ	KAUP.OSA: 23 MATINKYLÄ, 22 OLARI	
NIMI	PIISPANSILTA YLEISSUUNNITELMA		
AIHE	VIITOITUS		
PIIR. L.A.JI	ASEMAPIIRUSTUS		

PROJ.NRO: 240
MITTAV.: 1:1000
KOORD.JÄRJ.: ETRS-GK25
KORKEUSJÄRJ.: N2000
NRO: 6480/600

HSY:n vesihuolto
PL 100
00066 HSY
p.(09) 156 11

NRO: -

HYV.:
RST.TARK.:
TARK.:

GT — GEOTEKNIIKKA-YKSIKKÖ

SUUNN.:
TARK.:

KOHD.:

RAMBOLL 1.1.2017

SUUNN.: Sulo Suunnittelija
TARK.: Kosti Konsultti