




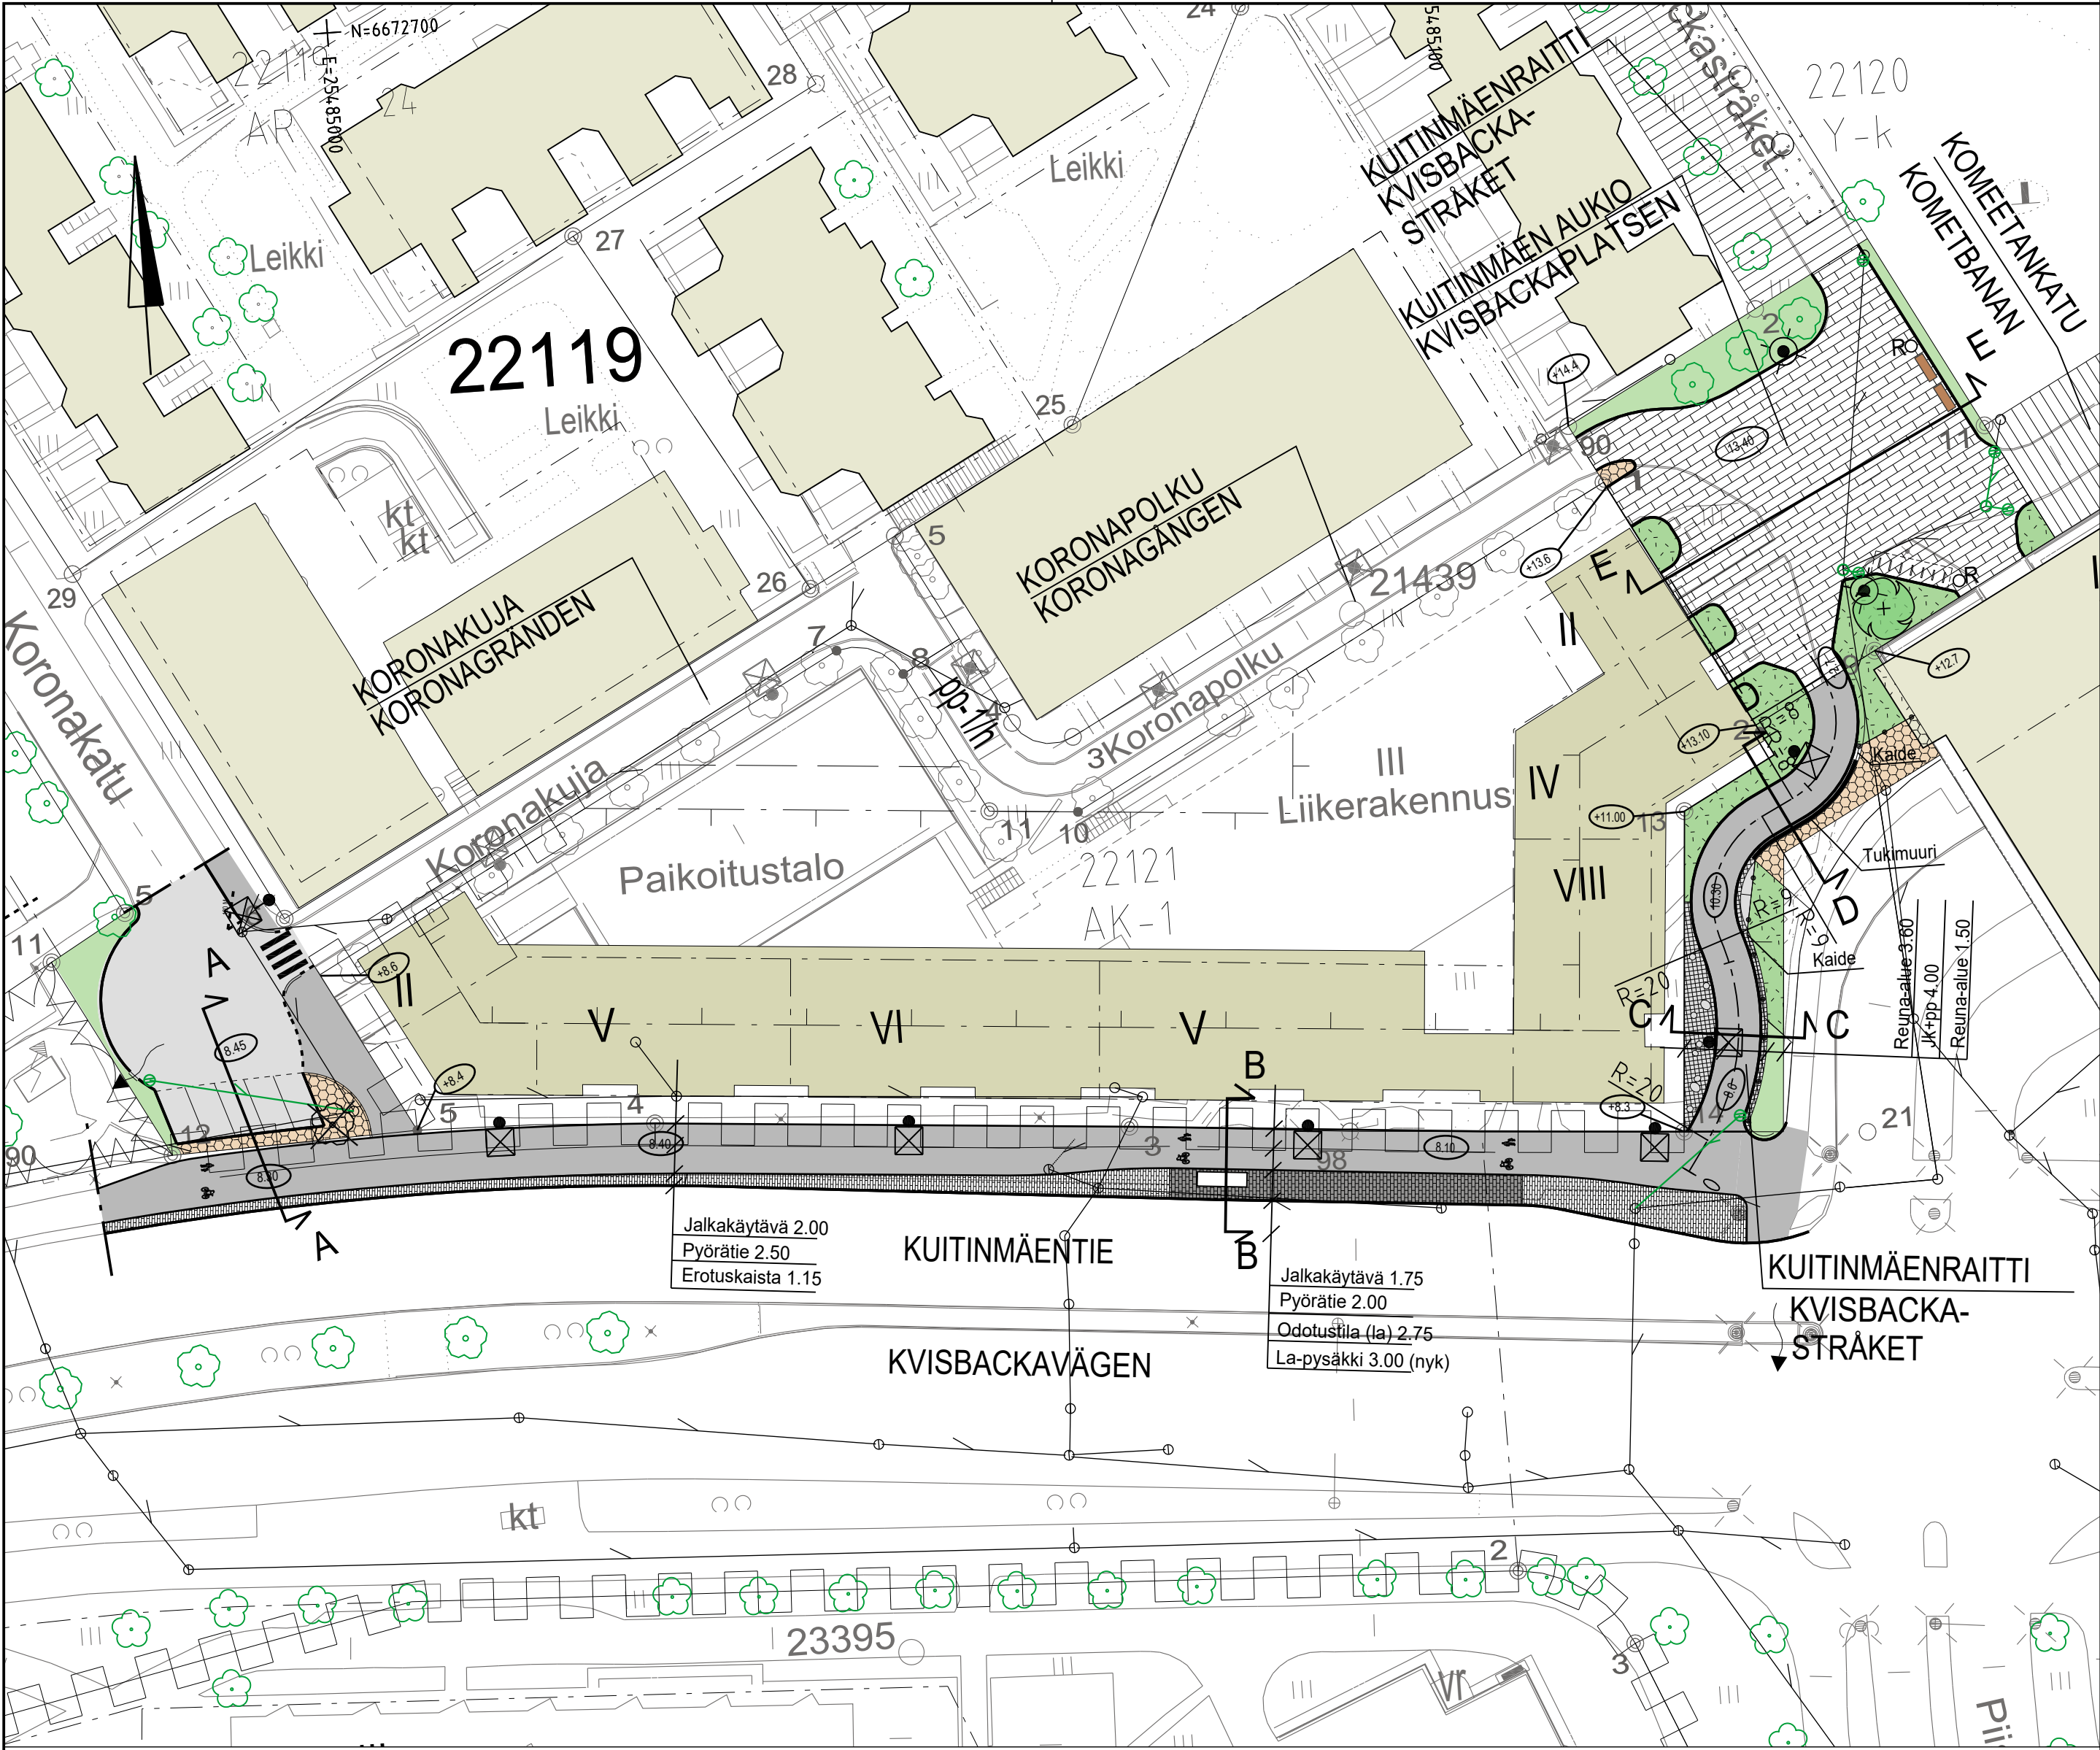


Poikkileikkaus E - E

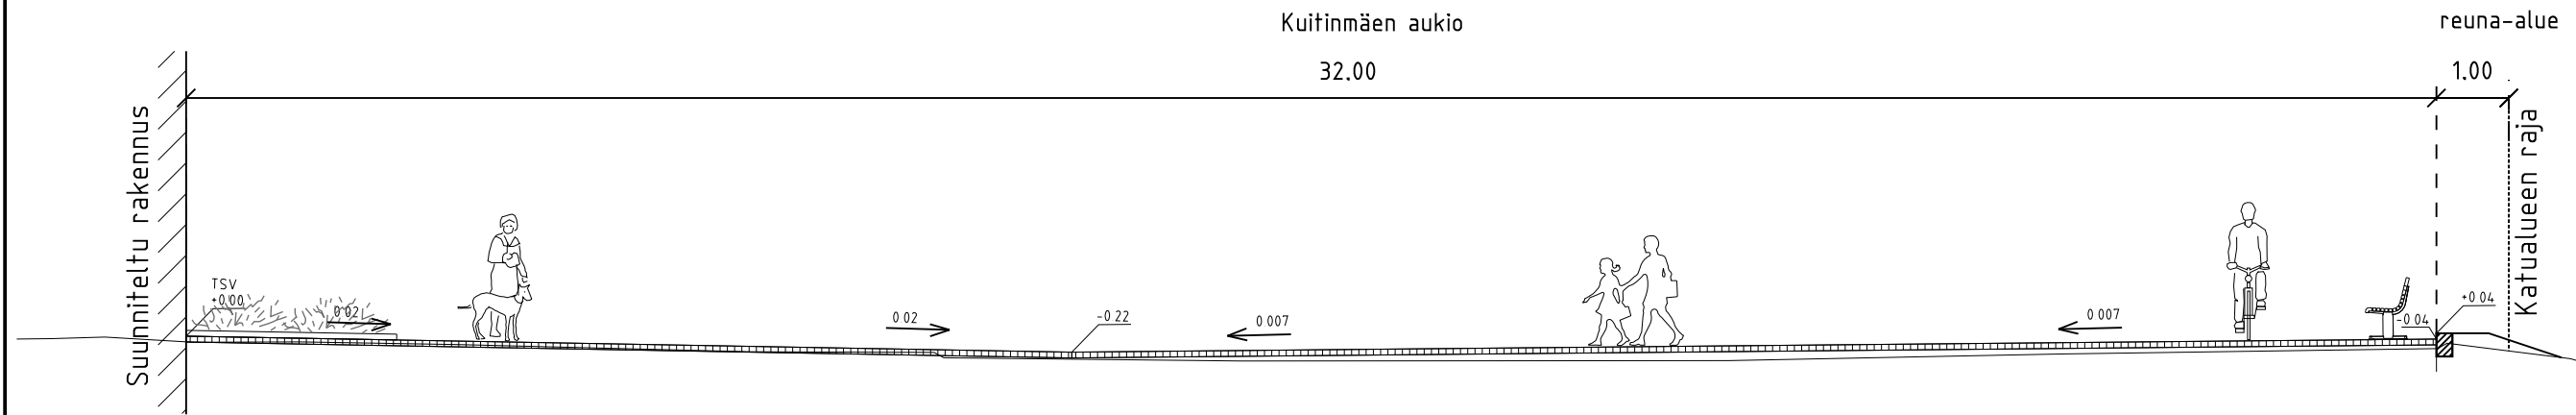


Poikkileikkaus A-A

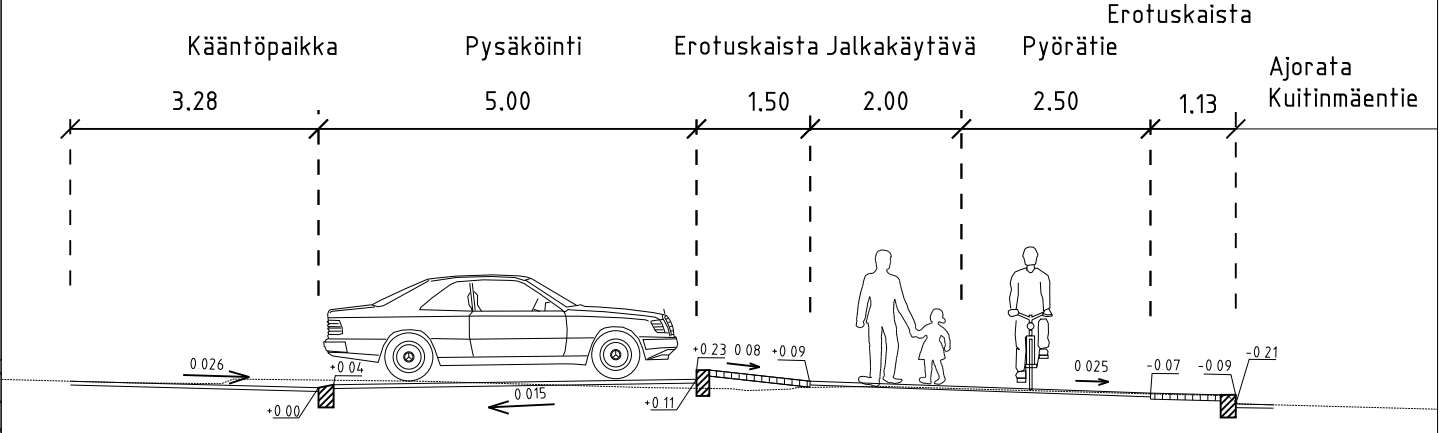



Poikkileikkaus B-B

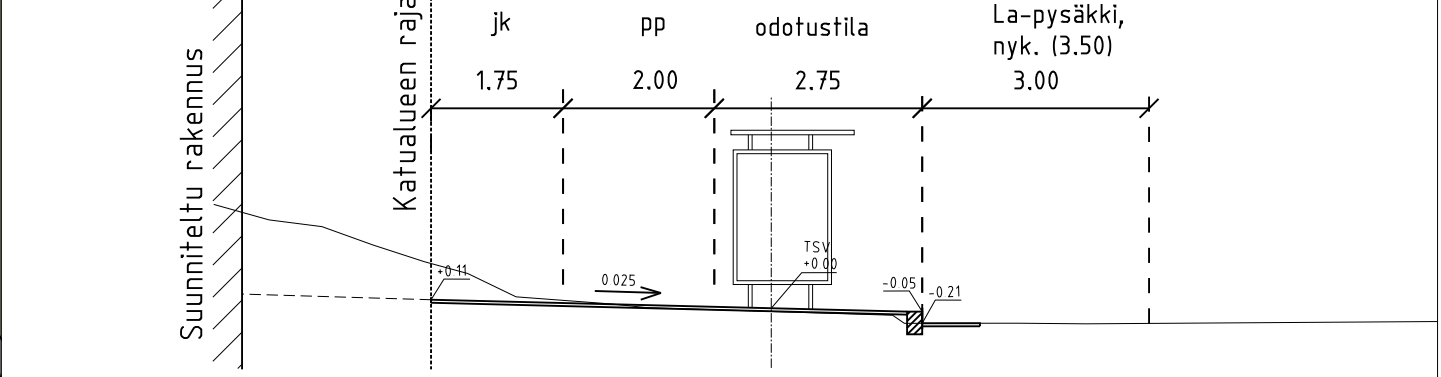

Poikkileikkaus C-C

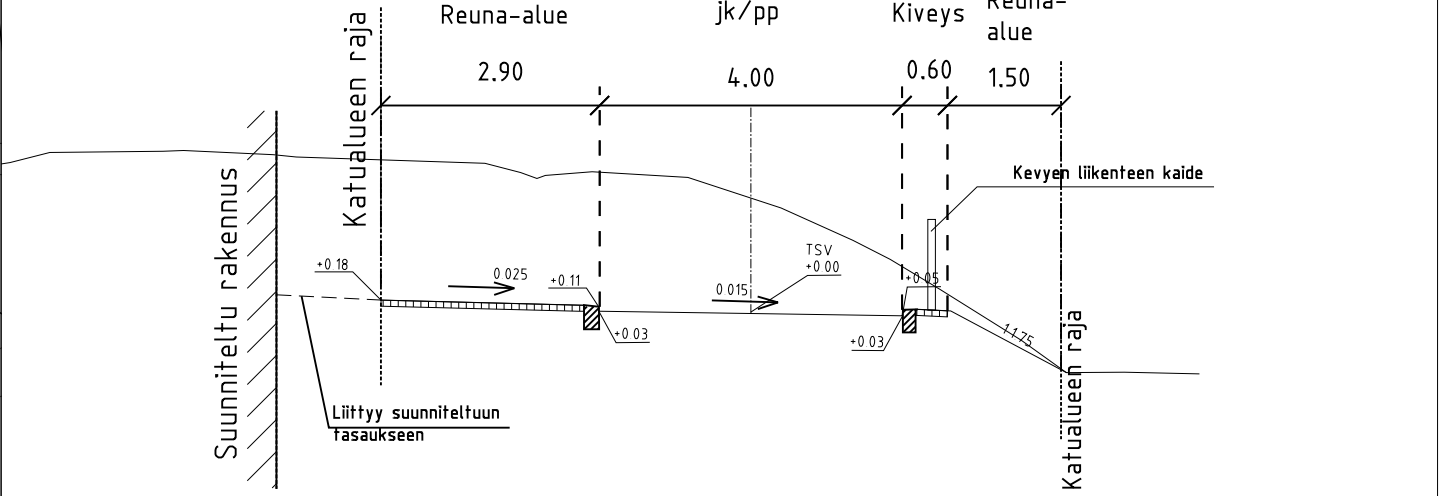

Poikkileikkaus D-D

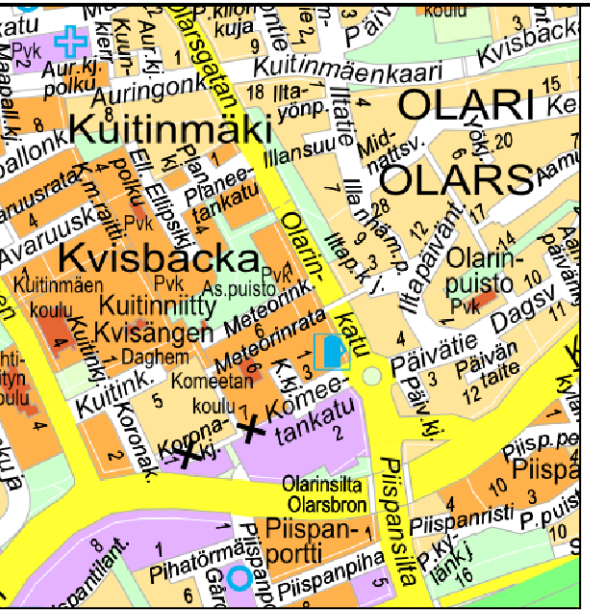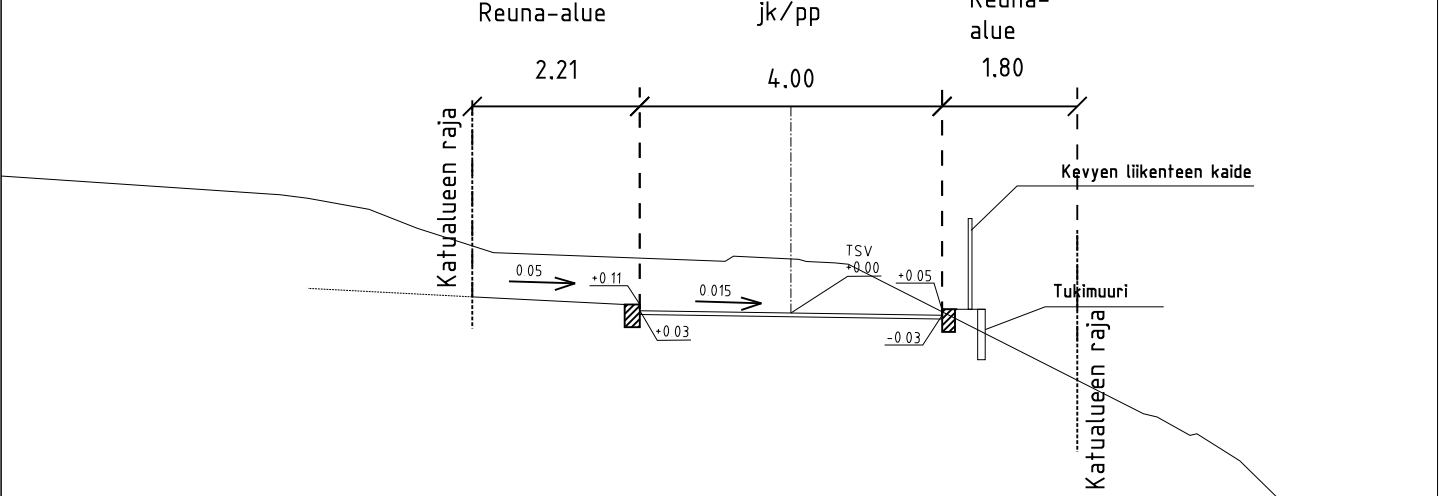

1:10 000

- Suunniteltu kaide
- Suunniteltu valaisin
- Suunniteltu korko
- säilytettävä / poistettava puu
- Ajorata, asfaltti
- Jalankulku- ja pyörätie, asfaltti
- Luonnonkiveys, noppakivi, harmaa
Seassa paikoin isompia luonnonkiviä
- Luonnonkiveys, kenttäkivi
Luiskassa seassa isompia luonnonkiviä
- Betonilaatta, musta / harmaa
- Betonikivi, harmaa
- Betonikivi, valkoinen
- Pieni kukkiva lehtipuu
- Nurmi
- Pensas-perennaistutus
- Syväkeräyssäiliö, halkaisija 75 cm
- Pysäkkikatos
- Penkki
- Porrastettu istuinpaasi
- Pyöräpaikoitus, 14 paikkaa
- Reunatuki, luonnonkivi
- Madallettu reunatuki
- Upotettu reunatuki
- Hulevesiviemäri, suunniteltu / rakennettu
- Hulevesikaivo
- Tarkastuskaivo
- Tulvareitti

A	M	B	TAR
	ESPOON KAUPUNKI KAUPUNKITEKNIKAN KESKUS	ESBO STAD STADSTEKNIKCENTRALEN	PIIRI:
ALUE	KAAVA	KALUP. OSA	SUUNN.
	Koronakulma ja Piispanmäki	22 OLARI	TARK.
NIMI	Koronakatu, kääntöpaikka Kuitinmäentie jk+pp Kuitinmäenraitti, välillä Kuitinmäentie ja Kuitinmäenaukio Kuitinmäenaukio		HYV.
AIHE	KATU		TARK.
PIIR. LAJI	KATUSUUNNITELMA JA TYYPIPOIKKILEIKKAUS		HYV.
	HSY:n vesihuolto PL 100 00066 HSY p. (09) 15611	NRO	TARK.
GT	GEOTENNIKA- YKSIKÖ	KONS.	WSP Finland Oy
SUUNN.			Marko Tuppurainen
TARK.			Hanna Leskinen