



Meritori

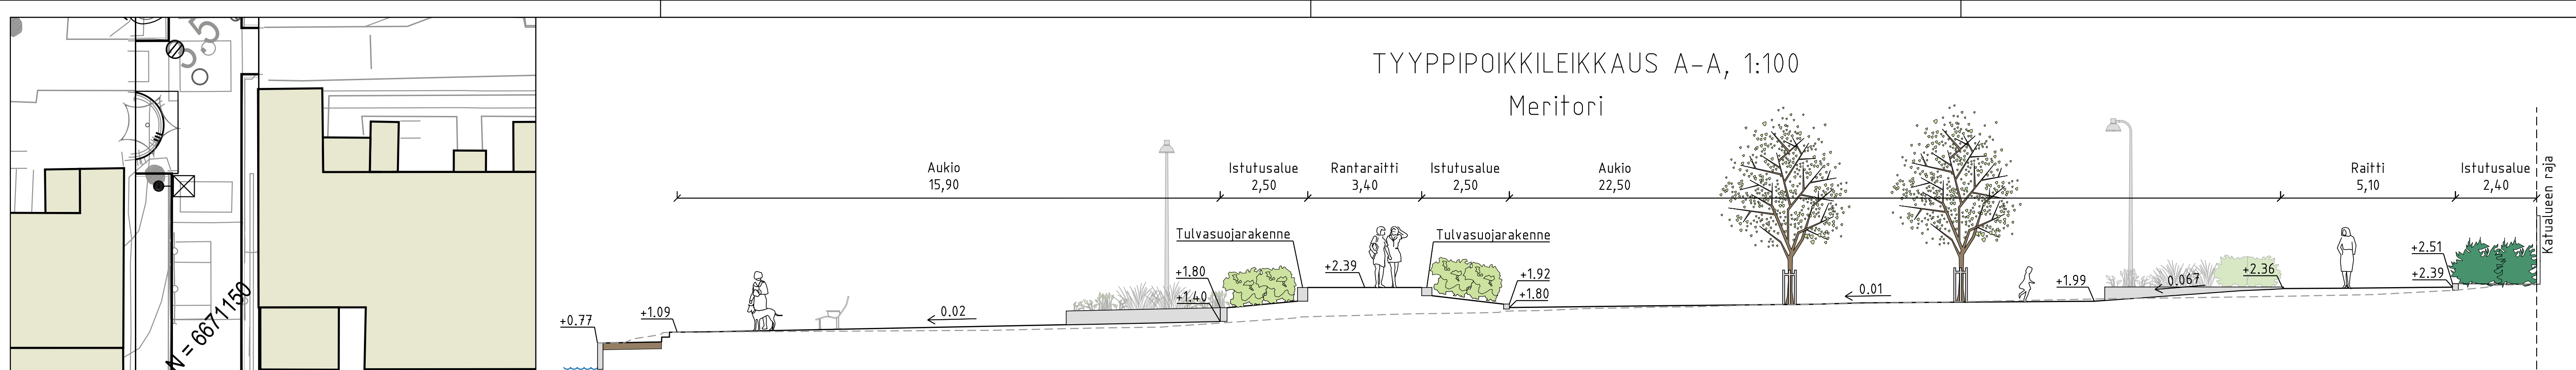

Meritori

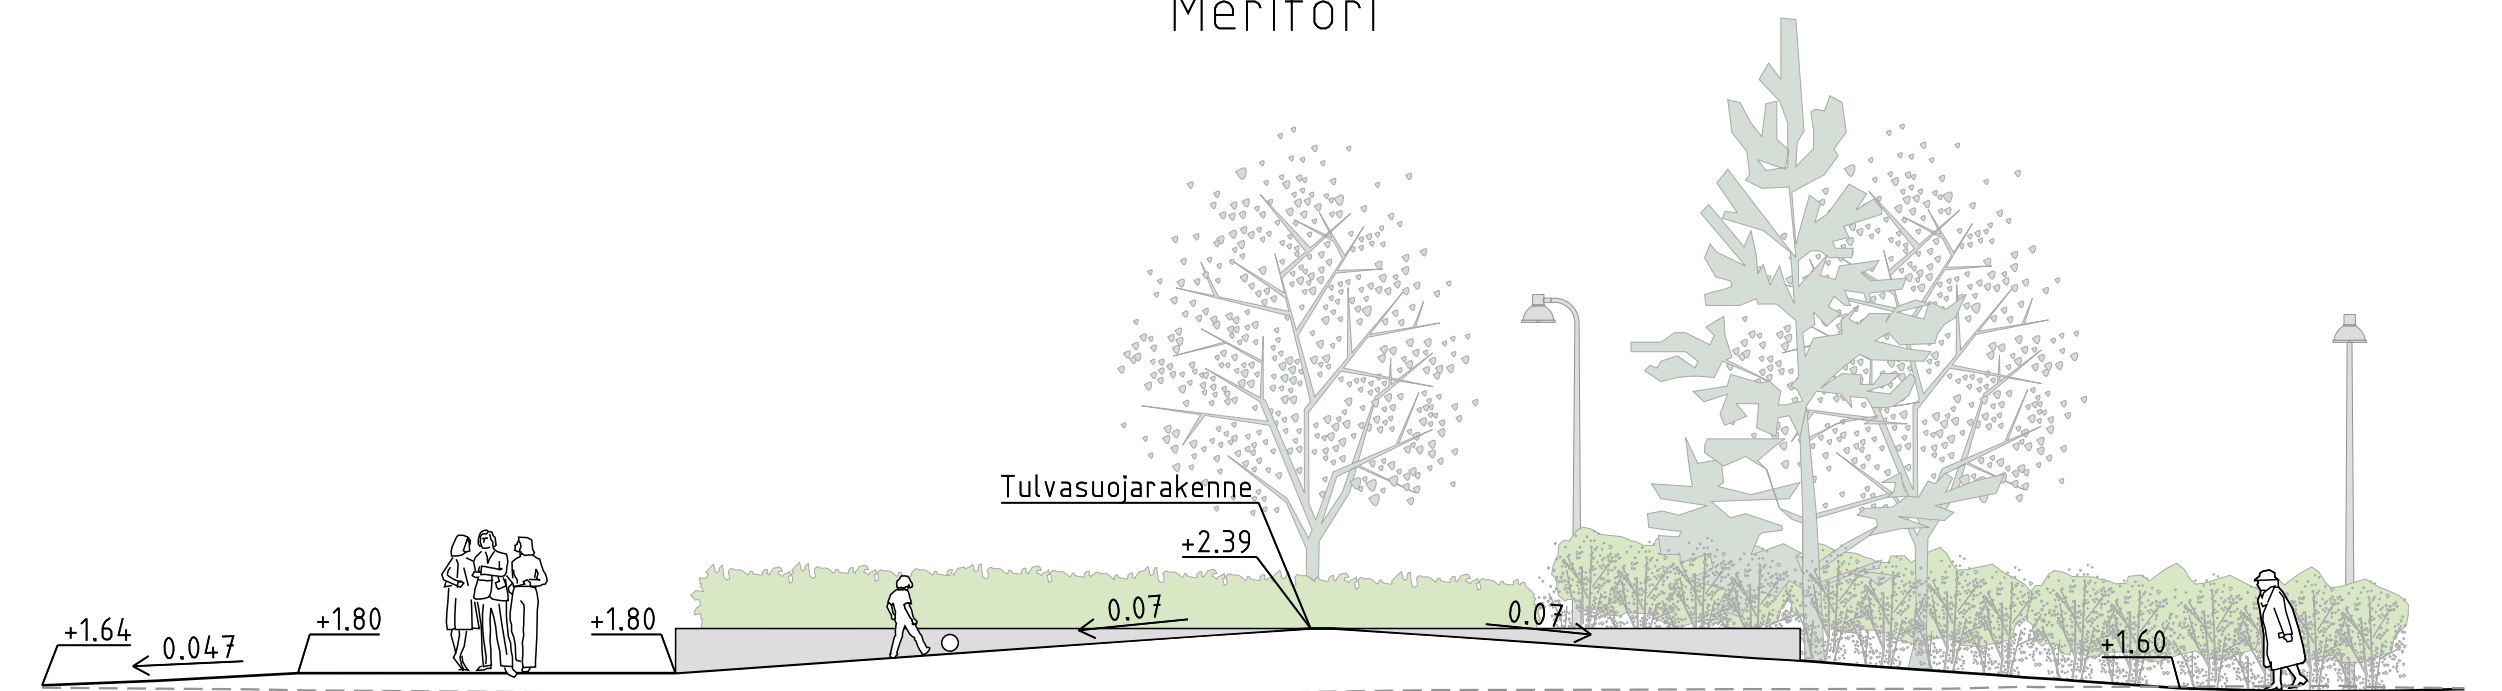

	betonilaatta, vanha tai vastaava
	betonilaatta/-kiveys, uusi
	kenttäkiveys
	luonnonkivi
	puupinta
	lehtipensas, uusi
	havupensas, uusi
	perenna-/heinäistutus
	reunatuki
	istutettava lehtipuu
	nykyinen lehti-/havupuu, mitattu
	poistettava lehti-/havupuu
	penkki
	betoninen tukimuuri/tulvasuojamuuri, yläpinta +2
	lopullinen ulkonäkö päätetään jatkosuunnitteluss
	luiska
	kiinteistöraja
	likimääräinen kadun korkeusasema
	likimääräinen nykyinen maanpinnan korkeusasema
	valaisinpylväs/pollarivalaisin
	hulevesikaivo, uusi/vanha



	M	S	S	I/N	KAN
B	M	S	S	I/N	KAN
A	M	S	S	I/N	KAN
 ESPOON KAUPUNKI KAUPUNKITEKNIKAN KESKUS ESBO STAD STADSTEKNIKCENTRALEN					
ALLUE	KAAVA			KAUP.OSA	
	KIVENLAHTI I A			34 ESPOOLAHTI	
	PURITY SELUNN. TARK. 23.8.2021 Heli Enberg HYV. 23.8.2021 Salla Hänninen PIV. 3.9.2021 TEH. 20.10.2021				
	NIMI MERITORI AIHE TORI, YMPÄRISTÖ PIIR. LAJI KATUSUUNNELMA JA TYYPPIPOIKKILEIKKAUS				
			NLEHTI 25J, 26J NRO . LITTYT 7472/001, 7472/002 MAALVA 1:200, 1:100 TOIMITUSAJAKSI ETRS-GK25 N2000 MNO 7472/006		
 HSY:n vesihuolto PL 100 00066 HSY p.(09) 15611		NRO	HYV.		
			TARK.		
			HYV.		
			TARK.		
GT	GEOTEKNIIKKA- YKSIO	KONE	KONS.	WSP Finland Oy 20.8.2021	
SUUNN.			ELUKIN.	S. Salovaara / M. Korkee	
TARK.			TARK.	T. Kätkä	