

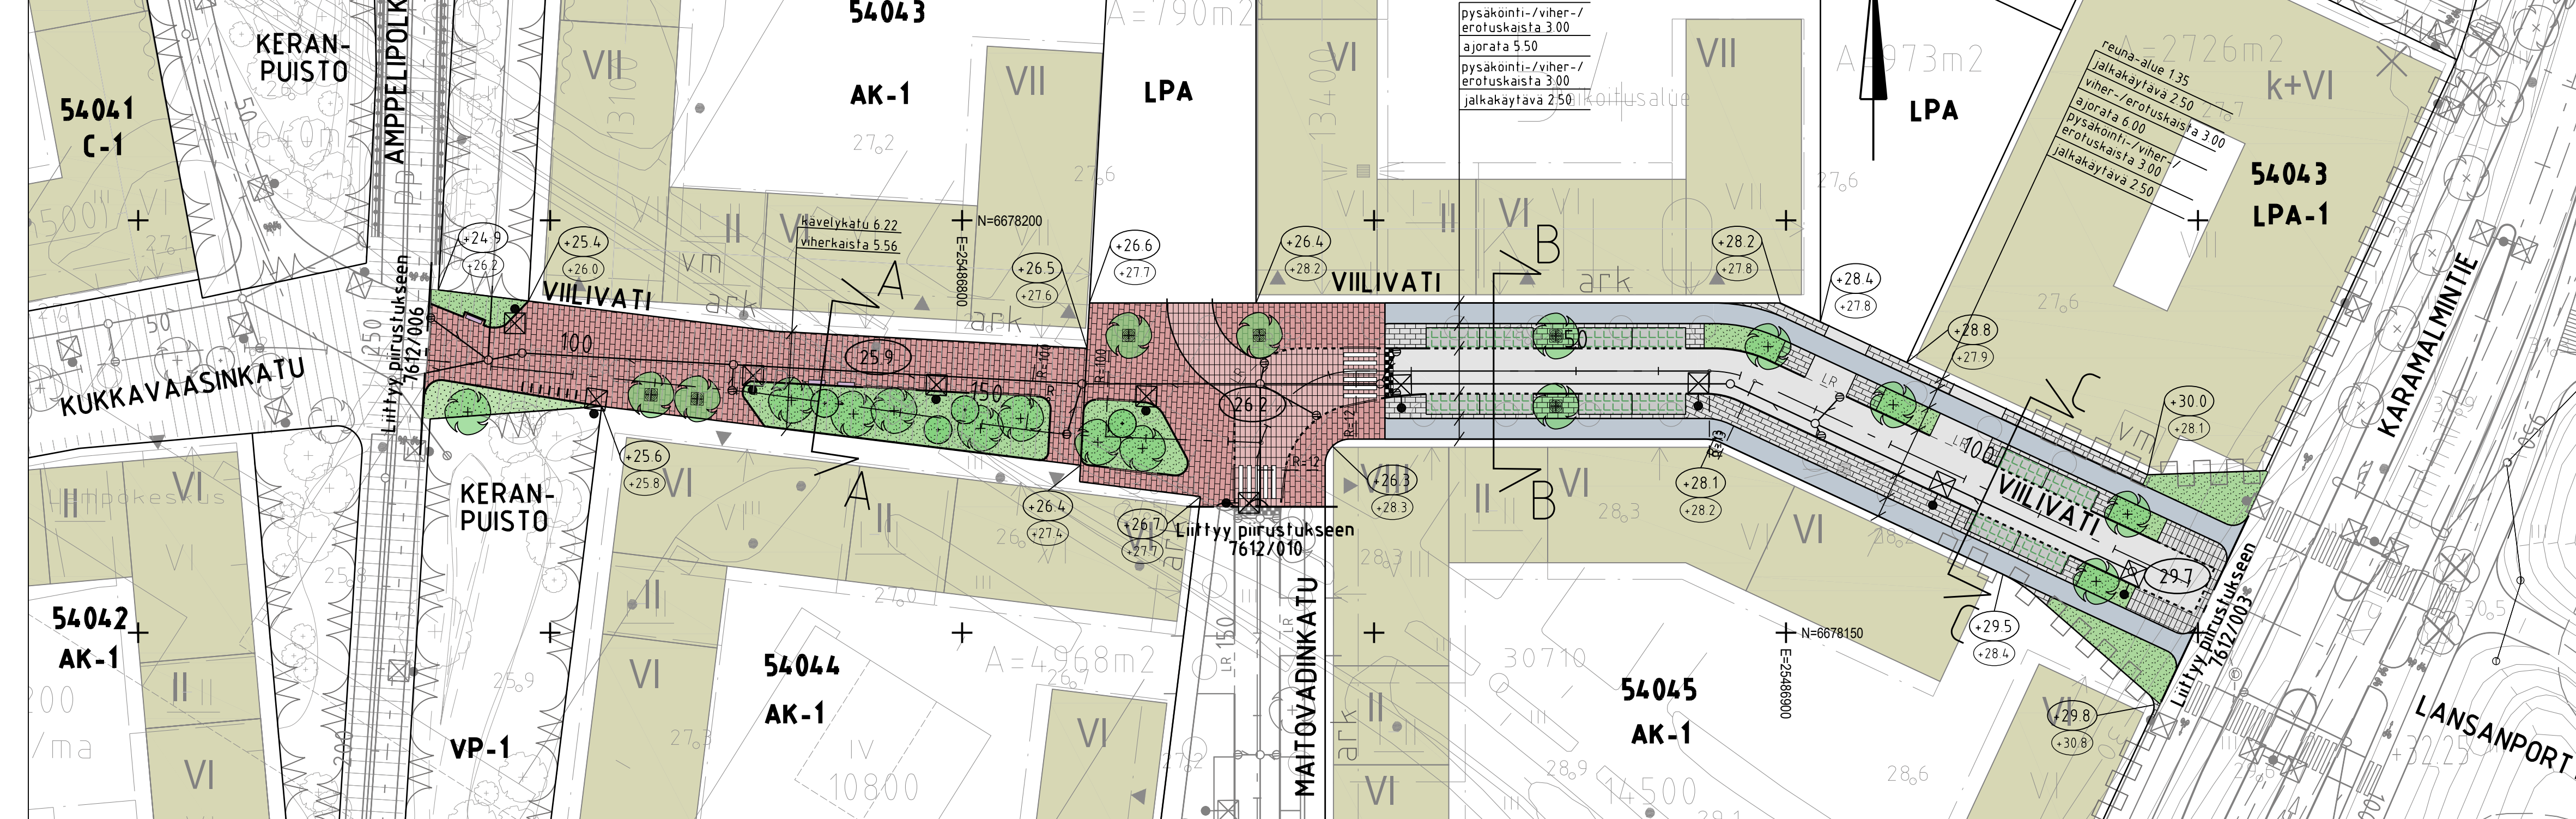
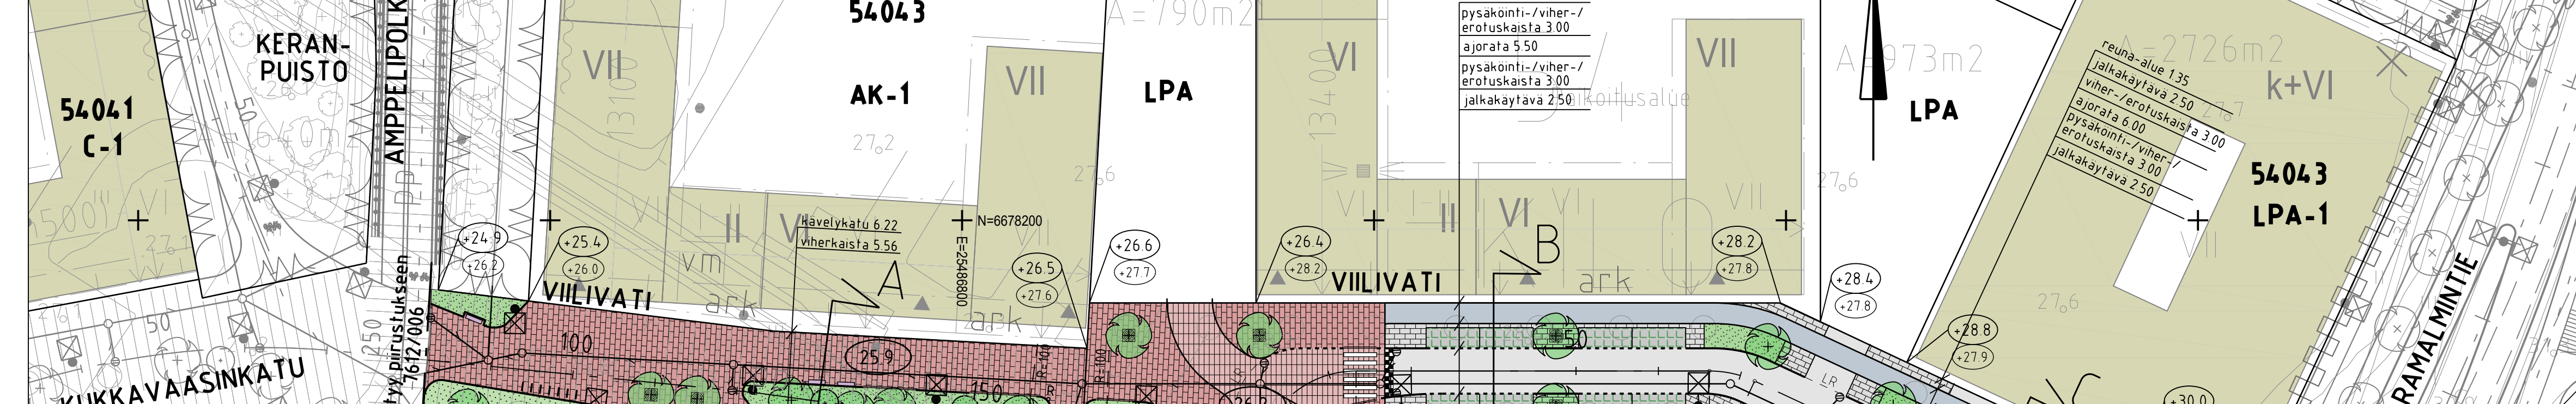
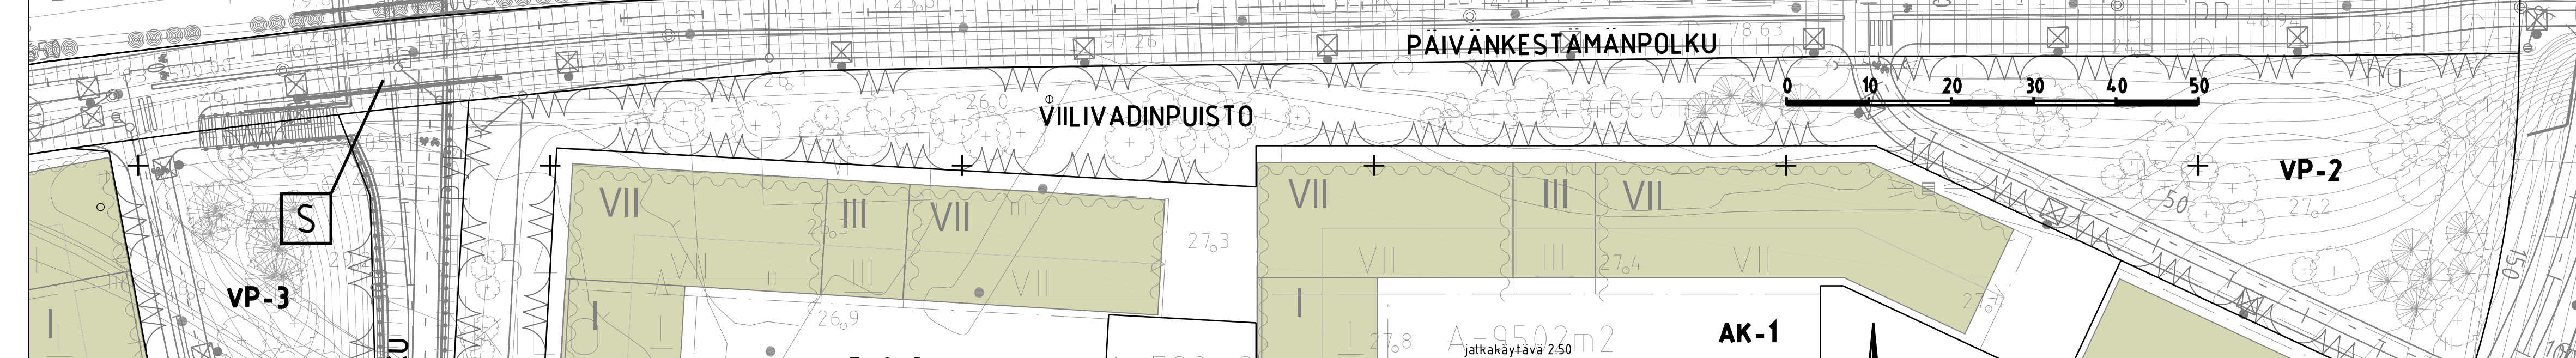


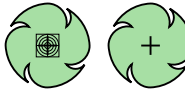

PIIRUSTUSMERKINNÄT	
	suunniteltu rakennus
	ajorata
	jalkakäytävä
	pp-tie
	kiveys
	korotetun alueen viiste
	viheralue
	istutettava puu
	polkupyöräpysäköinti
	penkki
	roska-astia
	reunatuki
	madallettu reunatuki
	luiskattu reunatuki
	upotettu reunatuki
	valaisin
	hulevesiviemäri, suunniteltu / rakennettu
	hulevesikaivo
	tarkastuskaivo
	likimääräinen kadun korkeusasema
	likim. suunniteltu maanpinnan korkeusasema
	likim. nykyinen maanpinnan korkeusasema

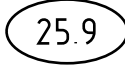

C	M	S	T/M
B	M	S	T/M
A	M	S	T/M
 ESPOON KAUPUNKI KAUPUNKITEKNIKAN KESKUS		ESBO STAD STADSTEKNIKKENTRALEN	
ALUE	KAAYA KERA	KAUP OSA 54 KILO	PIRIT SUUNN TARK 25.11.2021 Maija Salmela HYV. 25.11.2021 Heli Rautio OIKS TEL
NIMI	VIILIVATI		KLEPIT 18P LITTEY
Aihe	KATU		KAAYA 1.500, 1.100 KODOR JARJ ETRS-GK25 KORNEUS JARJ N2000
Piir Laji	KATUSUUNNITELMA, TYYPPIPOIKKILEIKKAUS		NRO 7612/007
 HSY:n vesihuolto PL 100 00066 HSY p (09) 15611		NRO	HYV. TARK. HYV. TARK.
GT	GEOTEKNIIKKA- YKSIKÖ	PONS	RONS RAMBOLL 24.11.2021
SUUNN		SUUNN	Lauri Jauhianen, Mari Antere
TARK		TARK	Riku Gabrielsson