

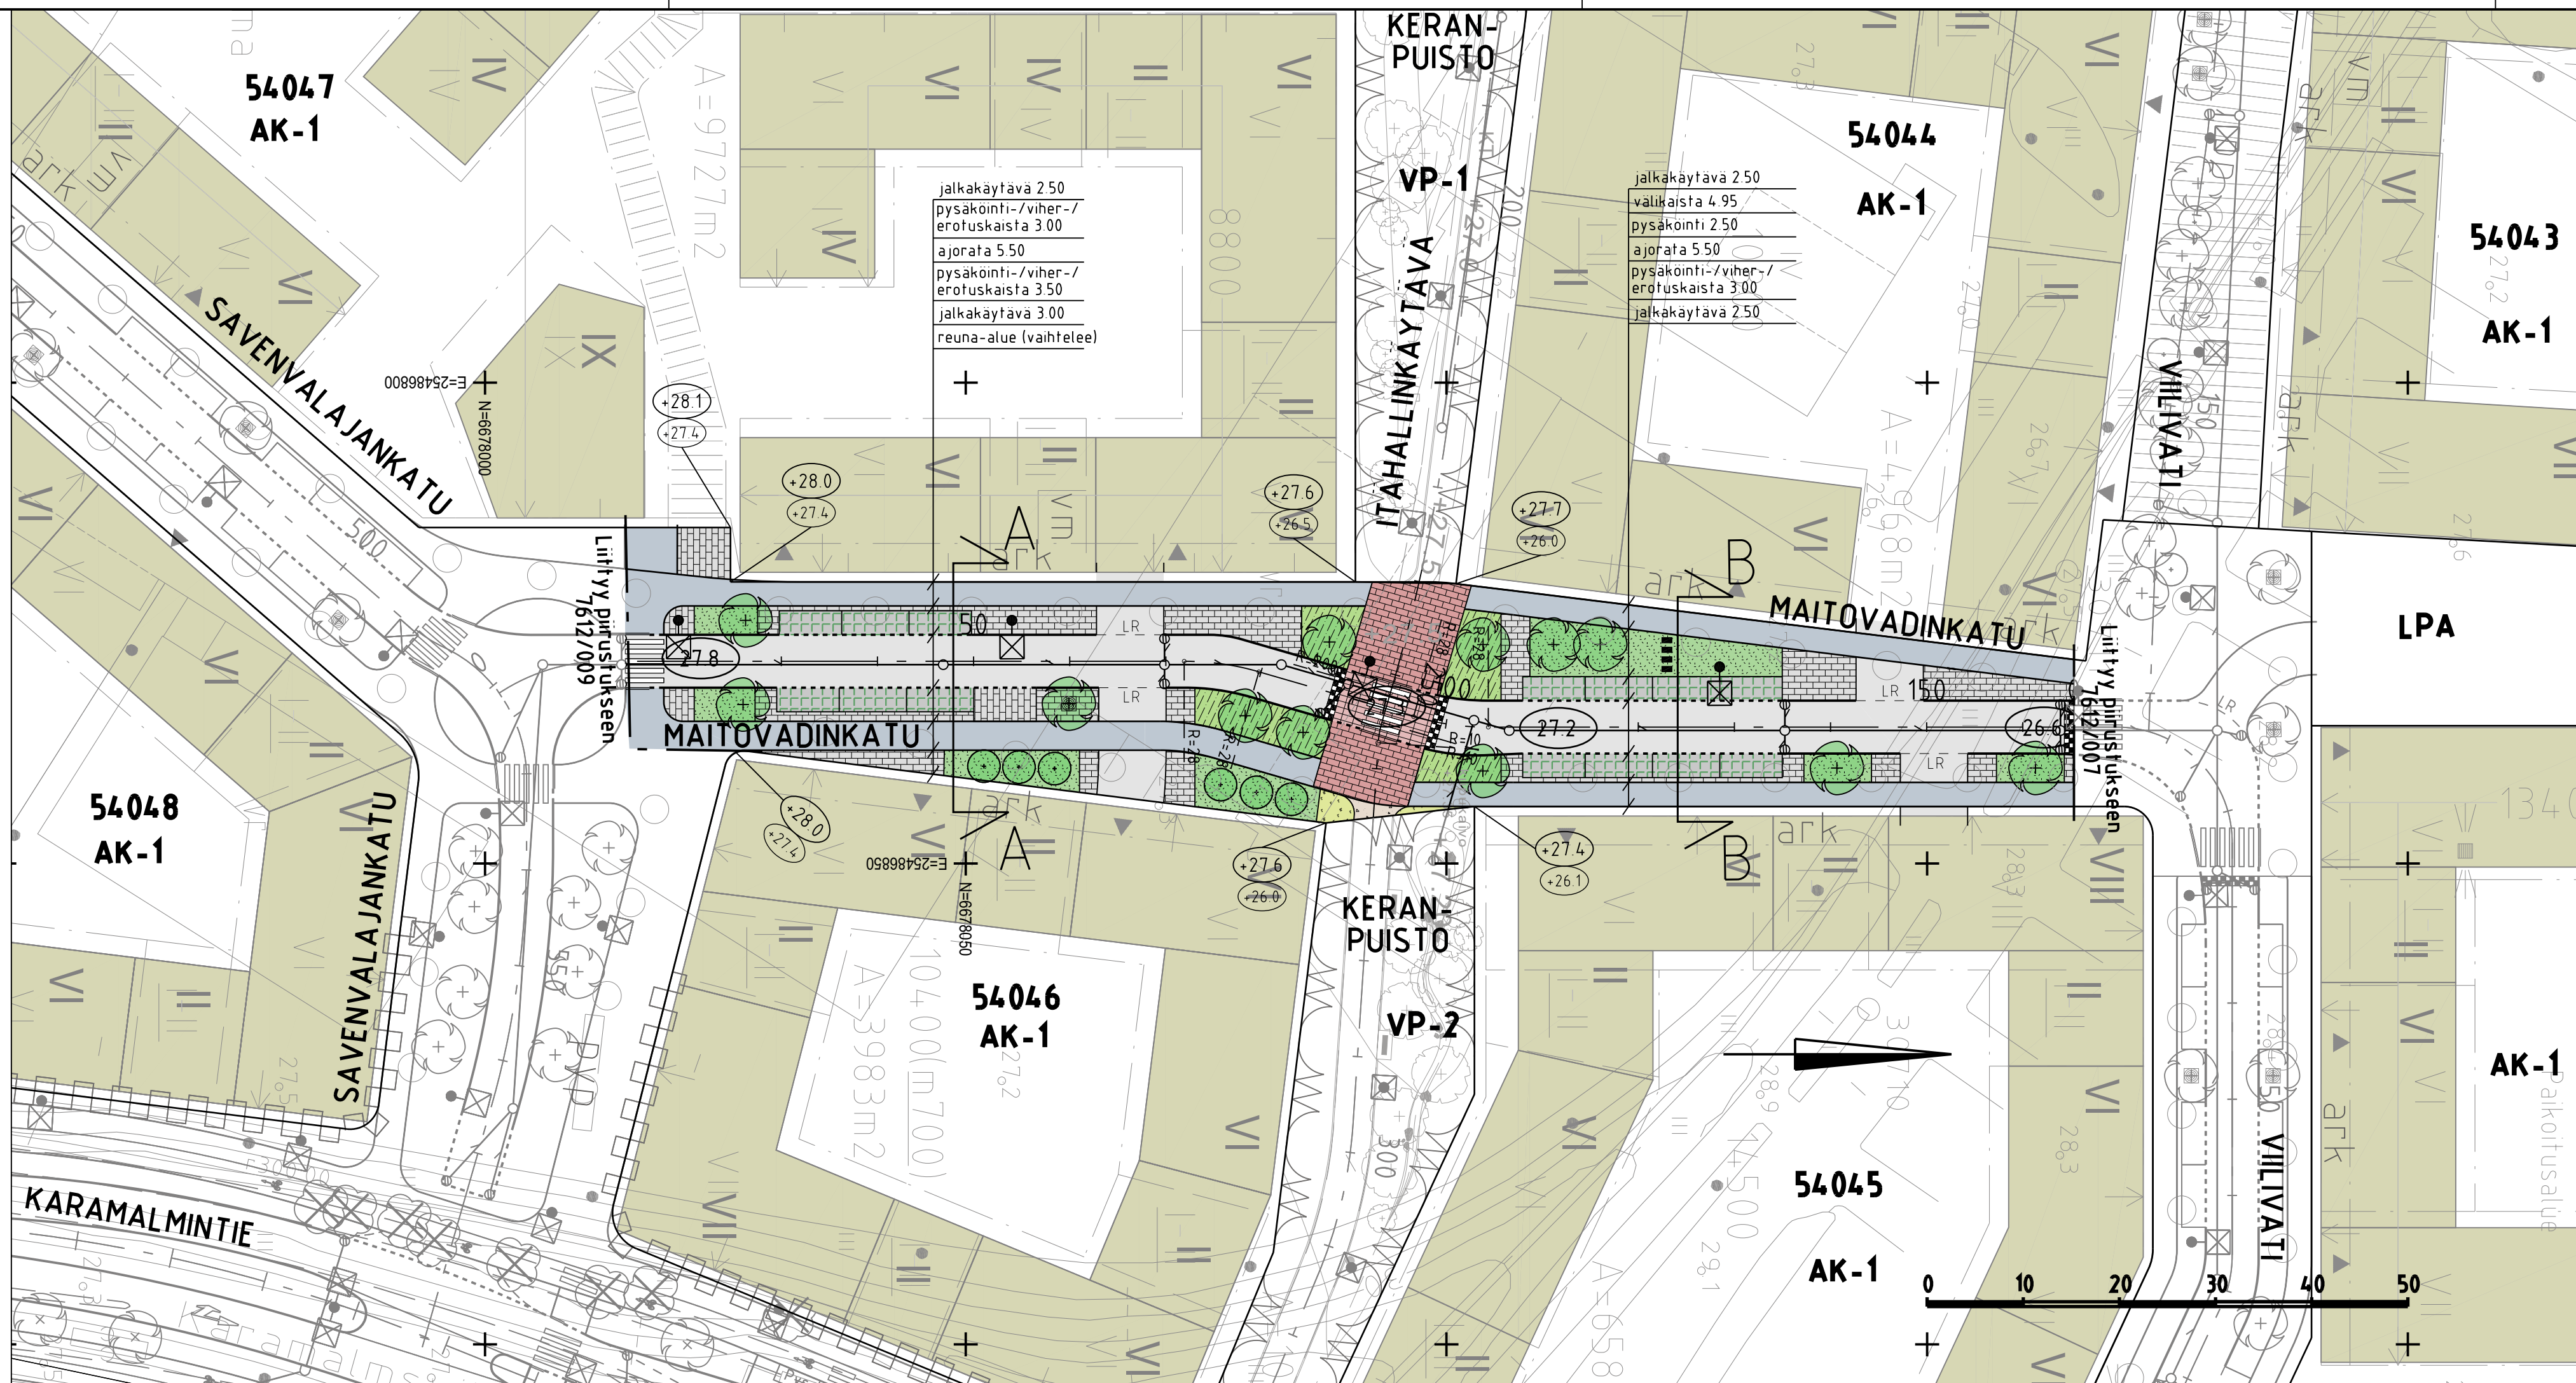
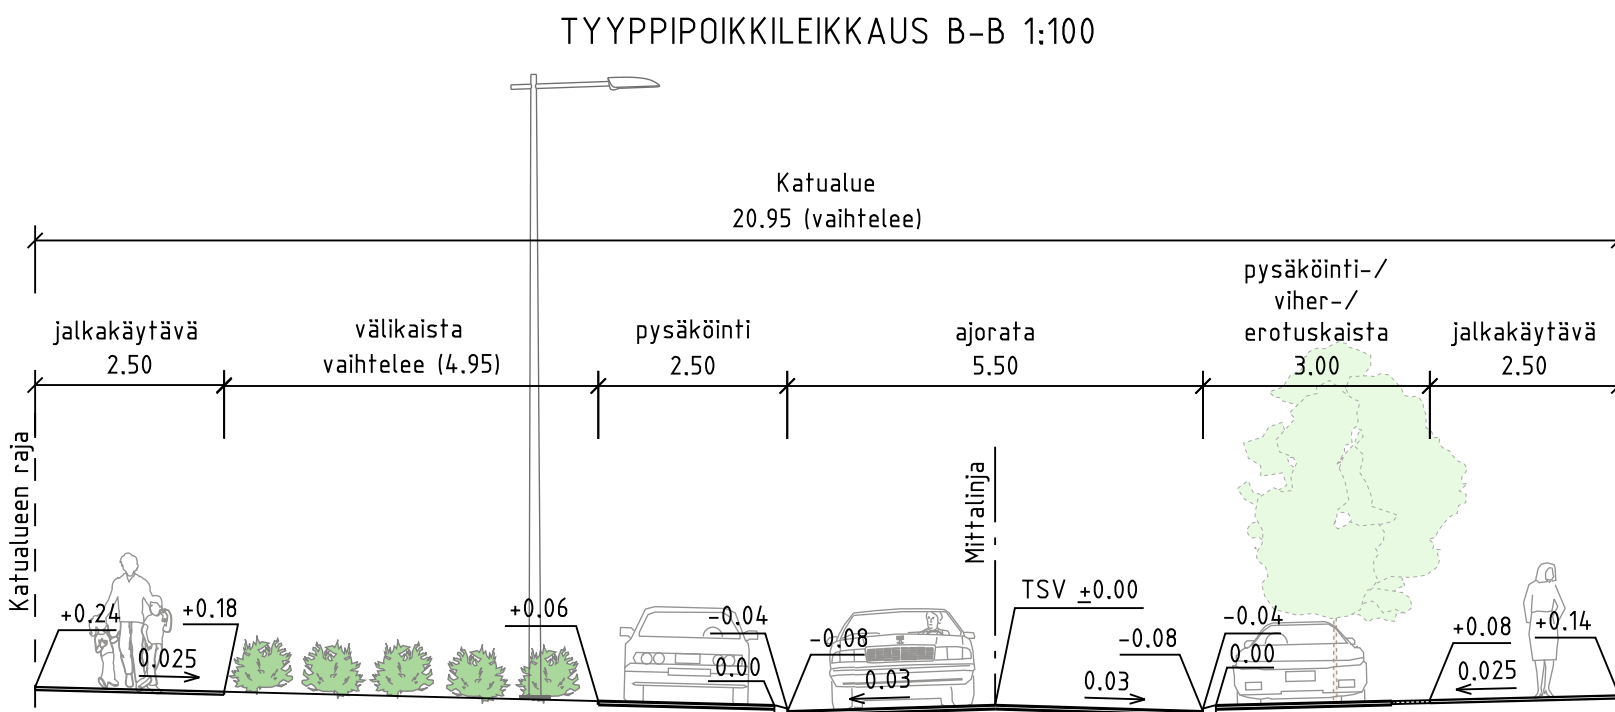
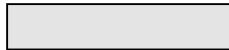
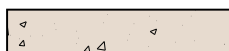
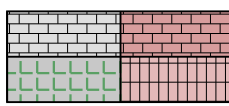
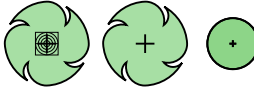
 


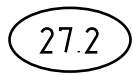

- | | |
|---|---------------------------------------|
| PIIRUSTUSMERKINNÄT | |
|  | suunniteltu rakennus |
|  | ajorata |
|  | jalkakäytävä |
|  | kivituhka |
|  | kiveys |
|  | korotetun alueen viiste |
|  | viheralue |
|  | istutettava puu / yksittäispensas |
|  | astinkivet |
|  | reunatuki |
|  | madallettu reunatuki |
|  | luiskattu reunatuki |
|  | upotettu reunatuki |
|  | valaisin |
|  | hulevesiviemäri, suunniteltu / rake |
|  | hulevesikaivo / kitakaivo |
|  | tarkastuskaivo |
|  | likimääräinen kadun korkeusasema |
|  | likim. suunniteltu maanpinnan korkeus |
|  | likim. nykyinen maanpinnan korkeus |

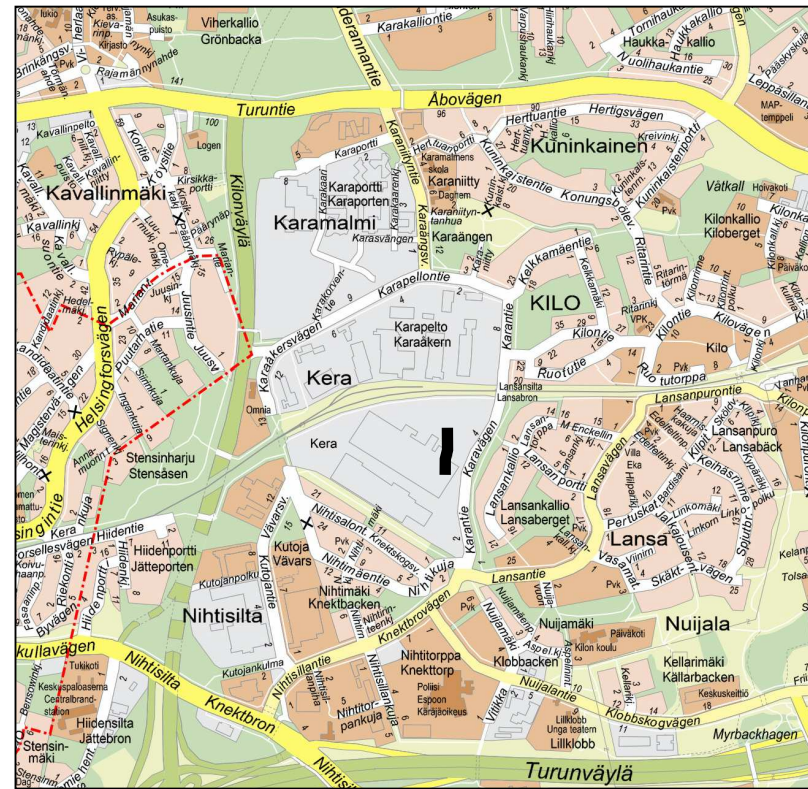

C	M	S	T/H
B	M	S	T/H
A	M	S	T/H
 ESPOON KAUPUNKI KAUPUNKITEKNIKAN KESKUS		ESBO STAD STADSTEKNIKCENTRALEN	
ALUE	KAAYA	KAUPOSA	PUUT SUUNN TARK 25.11.2021 Maija Salmela HYV 25.11.2021 Heli Rautio PPK TELA
	KERA	54 KILO	
			KLEST 18P LITTYV KKOORD (ARJ) 1:500, 1:100 KORKEUS (ARJ) NZ000
			NRO 7612/010
NIMI	MAITOVADINKATU		
Aihe	KATU		
PIIR- LAJI	KATUSUUNNITELMA, TYYPPIPOIKKILEIKKAUS		
 HSY:n vesihuolto PL 100 00066 HSY p.09) 15611	NRO	HYV	
		TARK	
		HYV	
		TARK	
GT	GEOTEKNIIKA- YKSIKKO	KONS	 24.11.2021
SUUNN		SUUNN	Lauri Jauhianen, Mari Antere
TARK		TARK	Riku Gabriellsson