

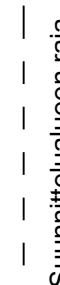


1
2
3
4
5
6

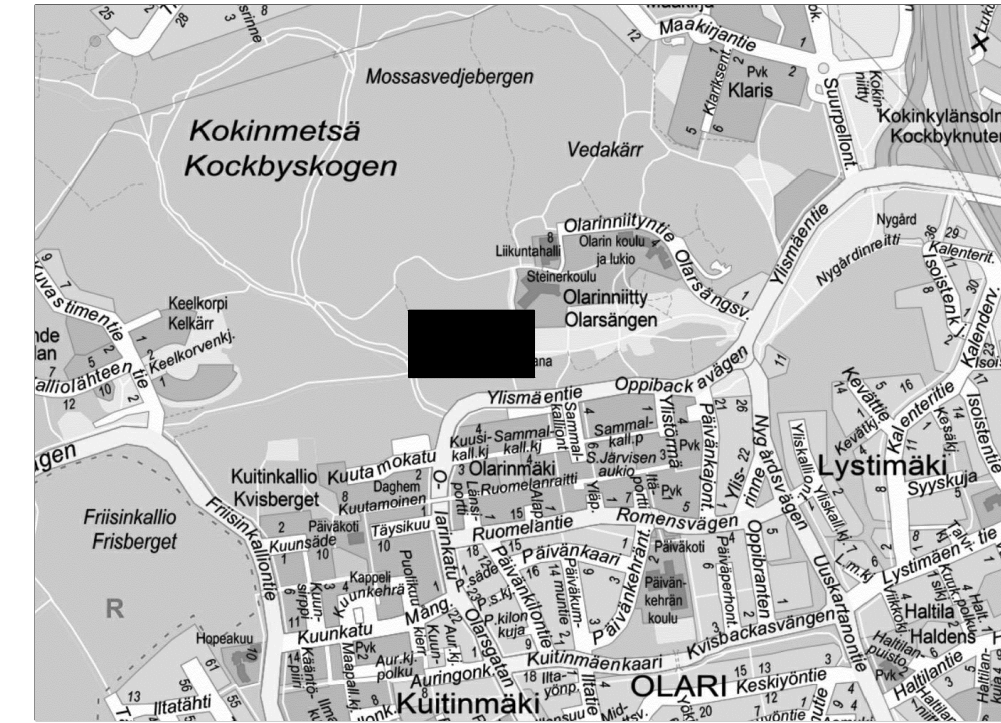

aita

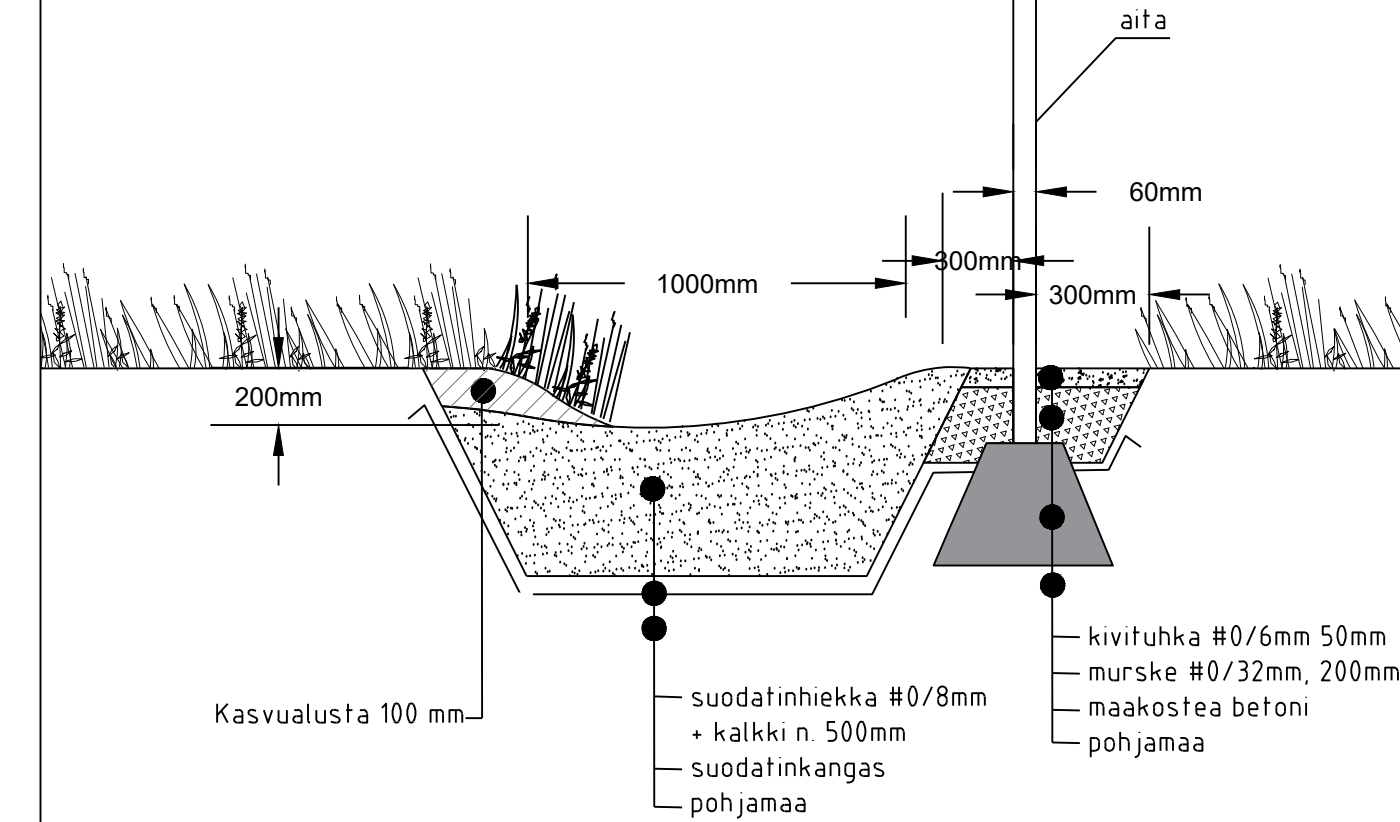

C	M	S	T/H	
B	M	S	T/H	
A	M	S	T/H	
 ESPOON KAUPUNKI KAUPUNKITEKNIKAN KESKUS		ESBO STAD STADSTEKNIKKENTRALEN		PRTY SUUNN TARK Karin Nielsen 28.10.2021 HYV Salla Hänninen 28.10.2021 PPK TELA
ALUE	KAAVA	KAUP OSA 22 OLARI		KLEHTI 23N 230 HNRO LITTYV 7656/ 200 MEAYA 1:100, 1:20 NRO 7656/201 KOORD JARJ ETRS-GK25 KORKEUS JARJ N2000
NIMI	OLARIN KOIRA-AITAUS			
AIHE	KOIRA-AITAUS			
PIIR LAJI	POIKKILEIKKAUS			
 HSY:n vesihuolto PL 100 00066 HSY p 109) 15611		NRO	HYV TARK HYV TARK	
GT	GEOTEKNIIKKA-YKSIKKO	KONS	FCG	1.10.2021
SUUNN.	FCG		NK, IT	
TARK.	Jouni Hartikainen 28.10.2021		Taina Tuominen	