

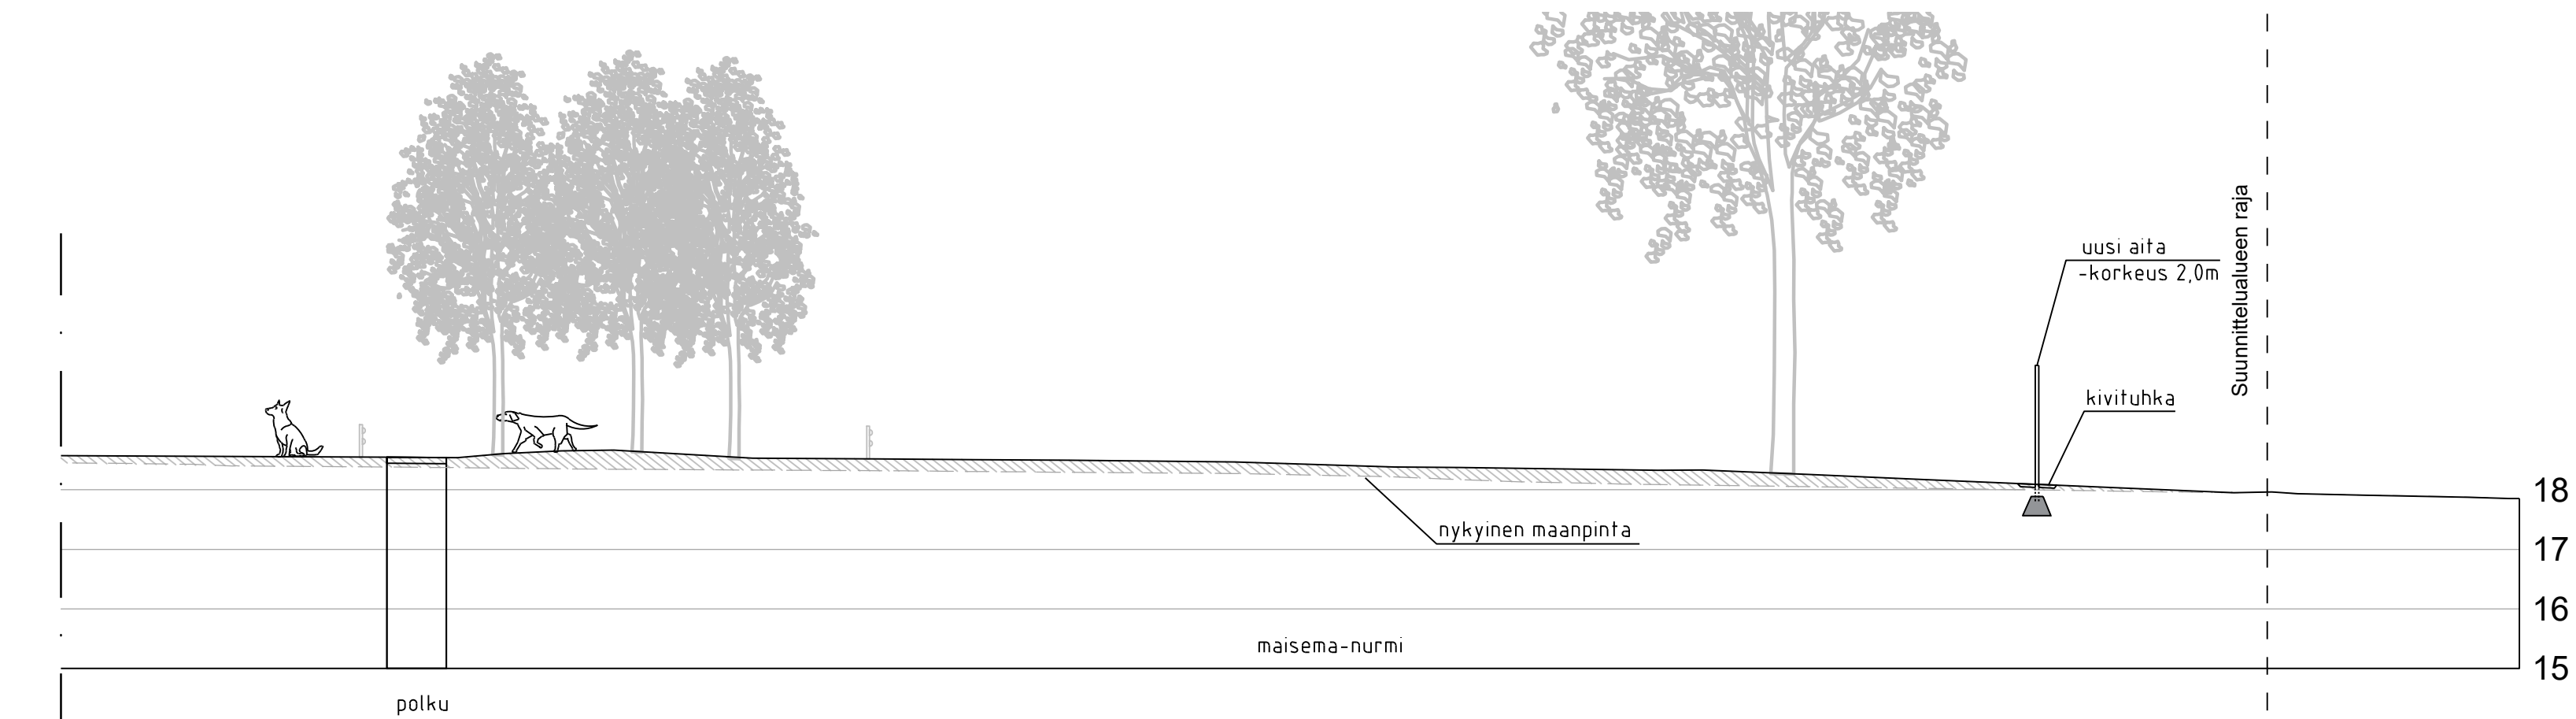
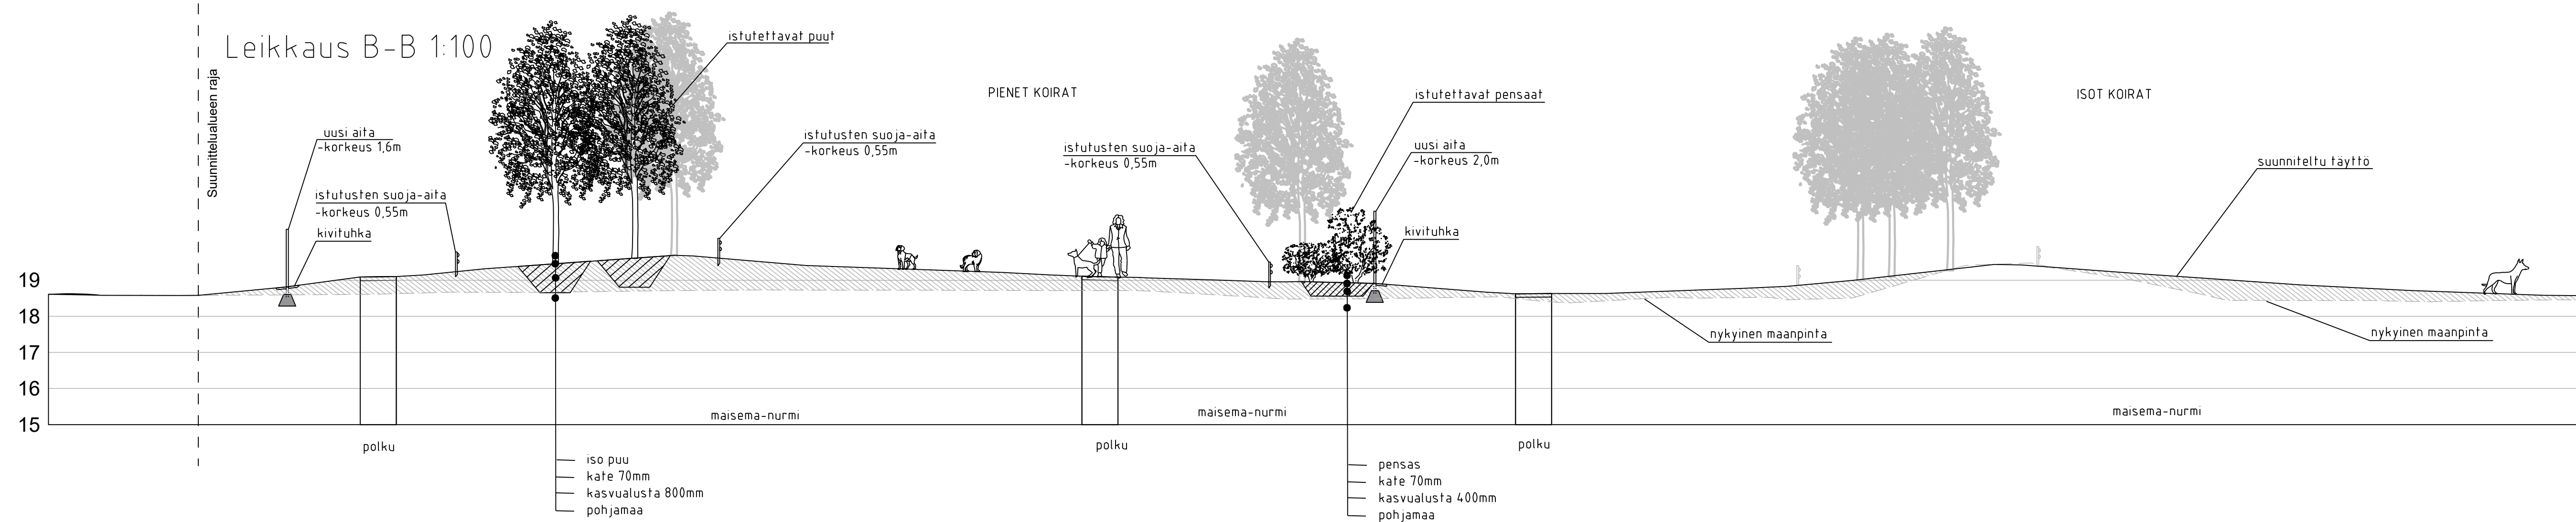


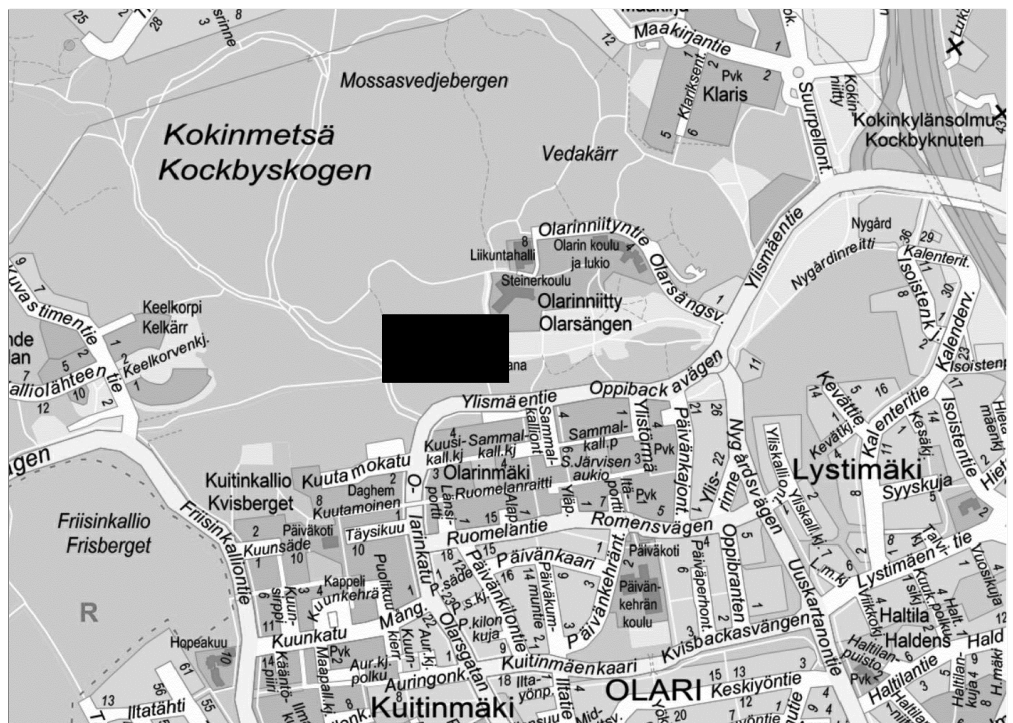

Leikkaus C-C 1:50

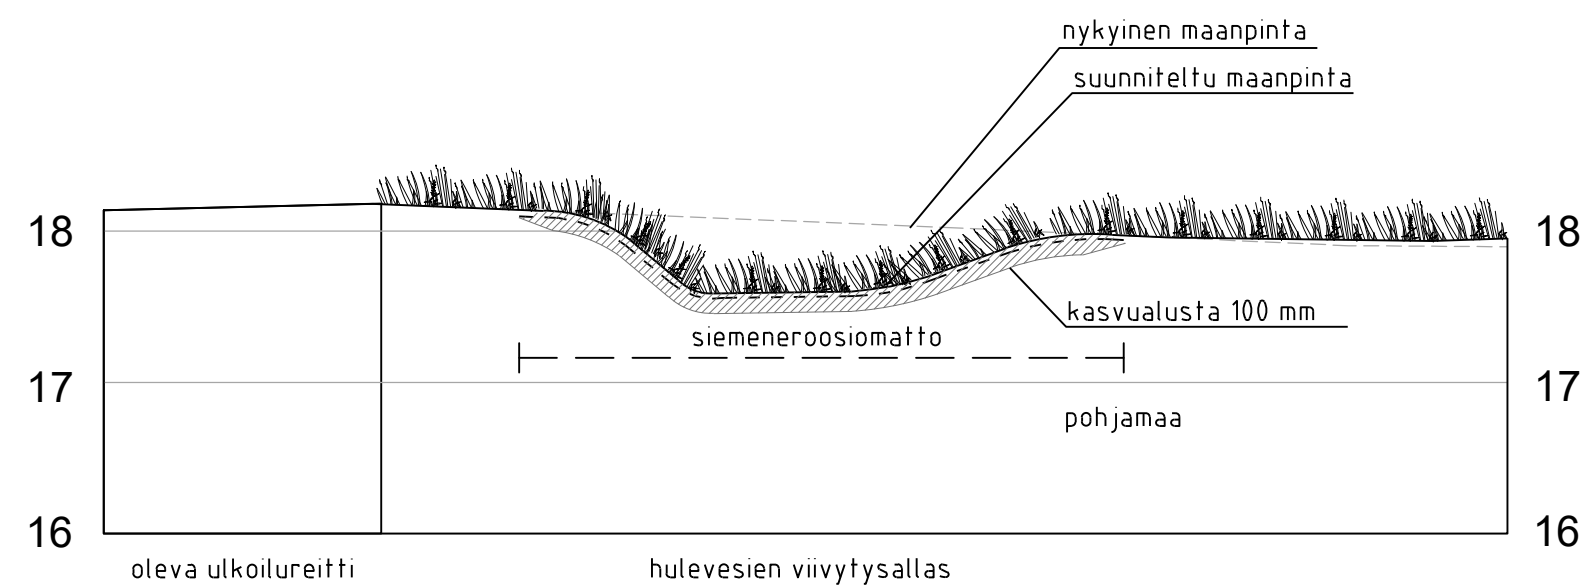

C	N	S	T/H
B	N	S	T/H
A	N	S	T/H
ESPOON KAUPUNKI KAUPUNKITEKNIKAN KESKUS		ESBO STAD STADSTEKNIKCENTRALEN	PIIRI Y SUUNN TARK Karin Nielsen 28.10.2021
ALUE	KAAVA	KAUP OSA	HYV
		22 OLARI	PPK
			TELA
NIMI	OLARIN KOIRA-AITAUS		OLENTI 23N 230
			LIITTYV 7656/ 200
AIHE	KOIRA-AITAUS		PIIRI LAJI
PIIRI	POIKKILEIKKAUS		PROJEKTI 7656/202
GT	HSY:n vesihuolto PL 100 00066 HSY p.1091 15611	NRO	HYV TARK HYV TARK
SUUNN	FCG	RONS	RONS FCG
TARK	Jouni Hartikainen 28.10.2021		SUUNN NK, IT TARK Taina Tuominen