




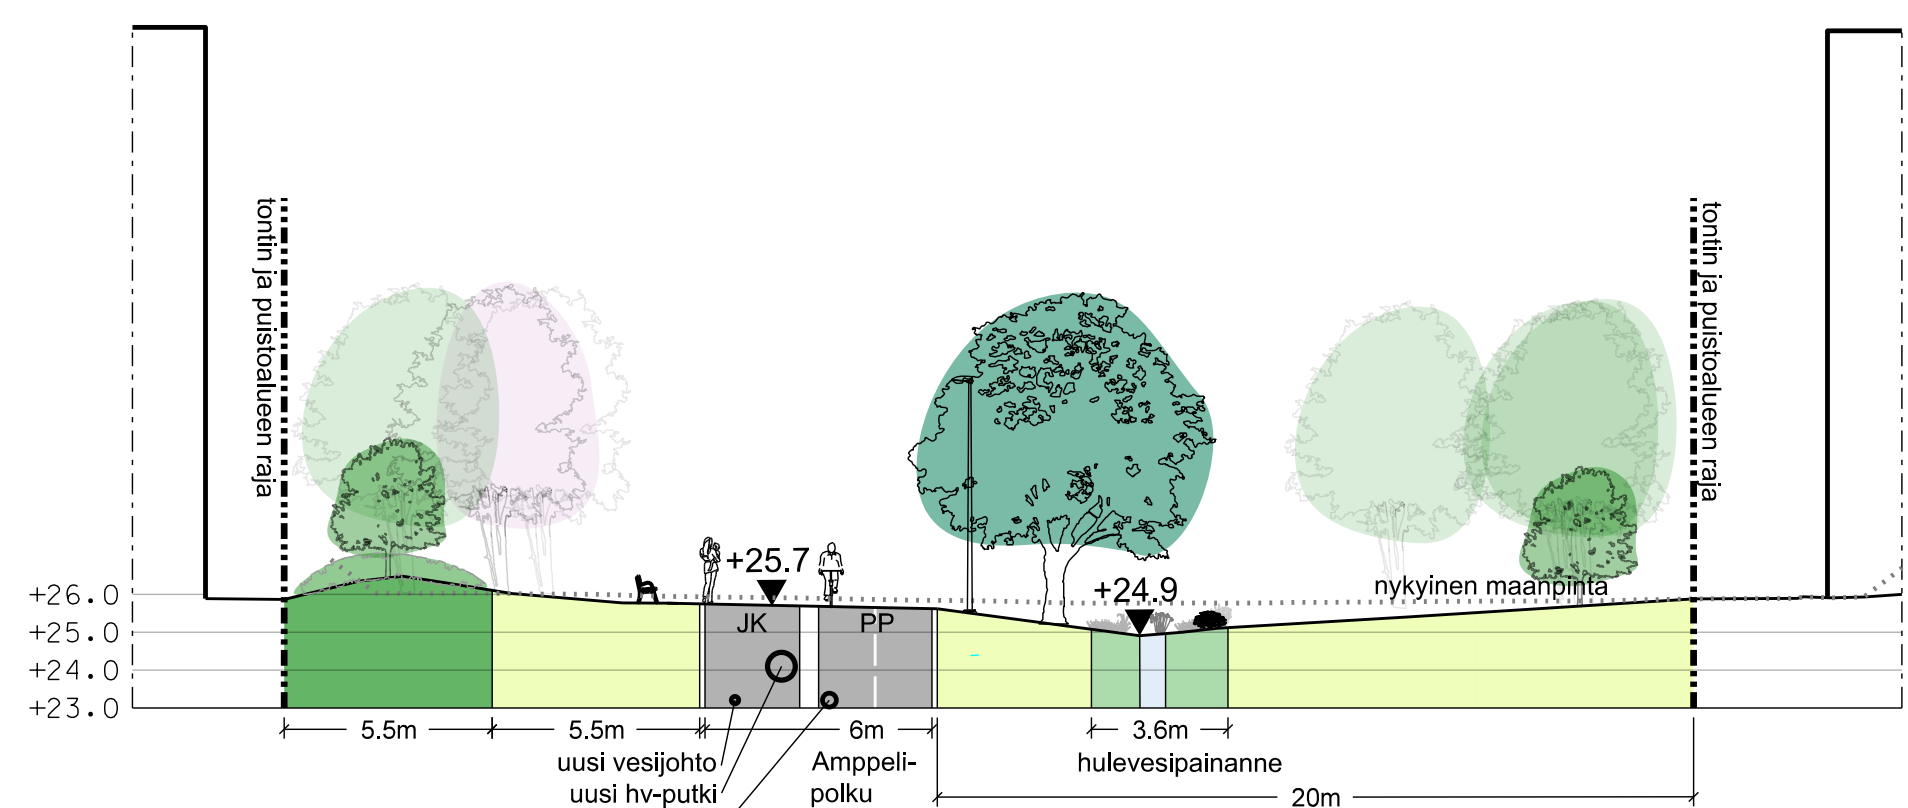


LEIKKAUS A-A'

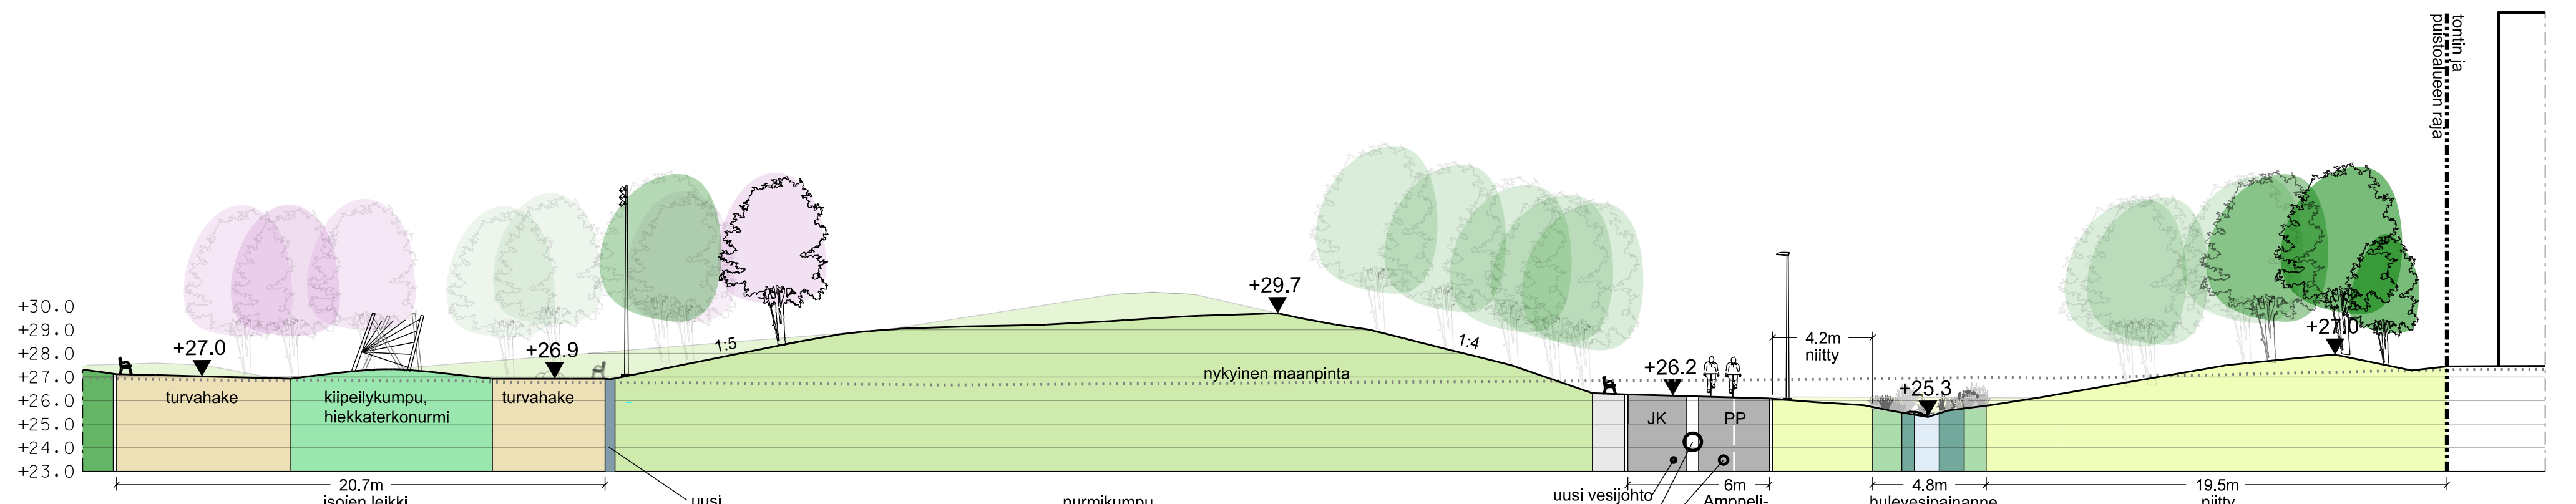


LEIKKAUS B-B'

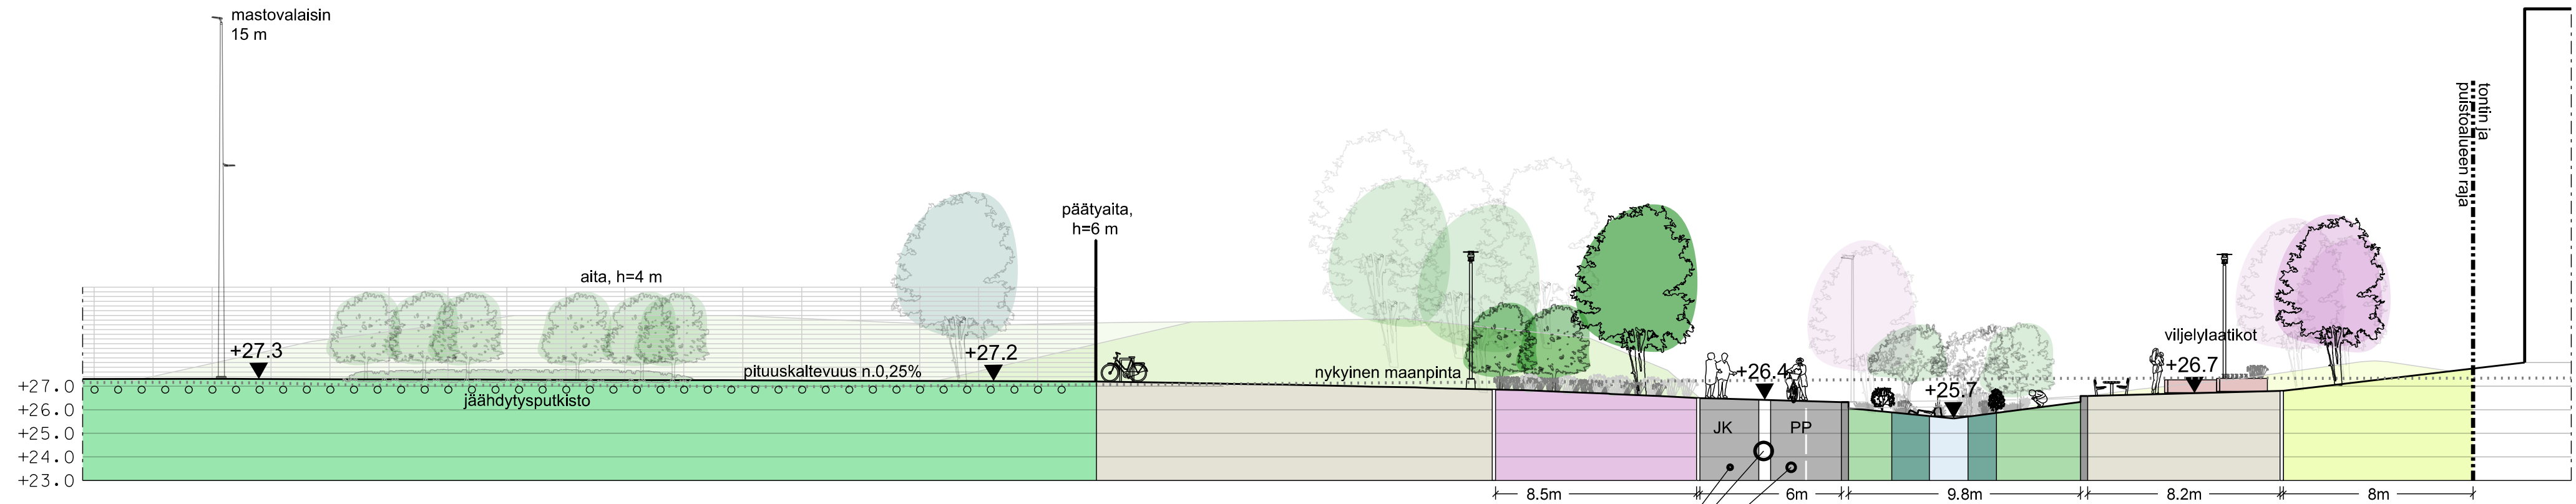


LEIKKAUS C-C'

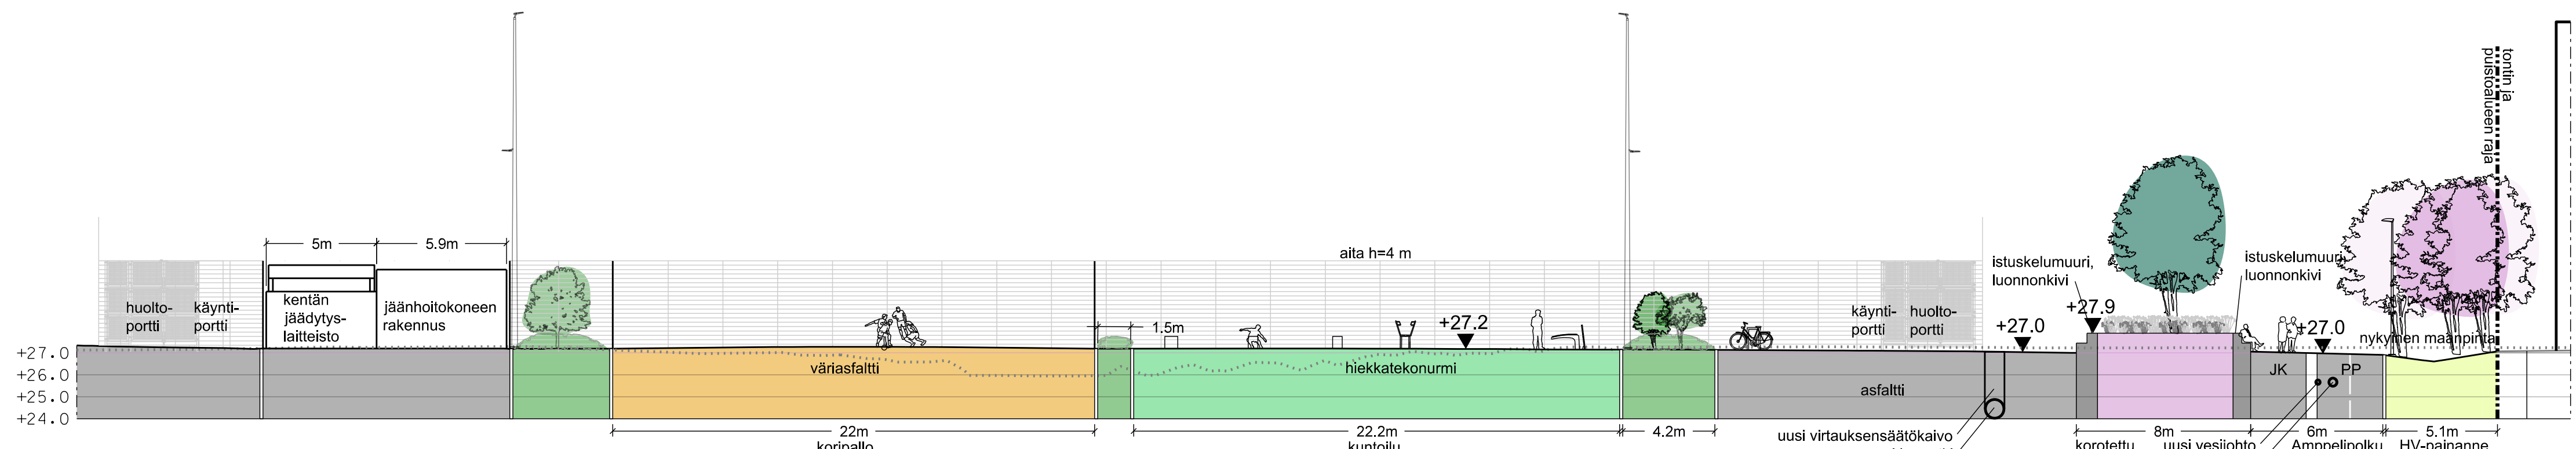

LEIKKAUS F-F'

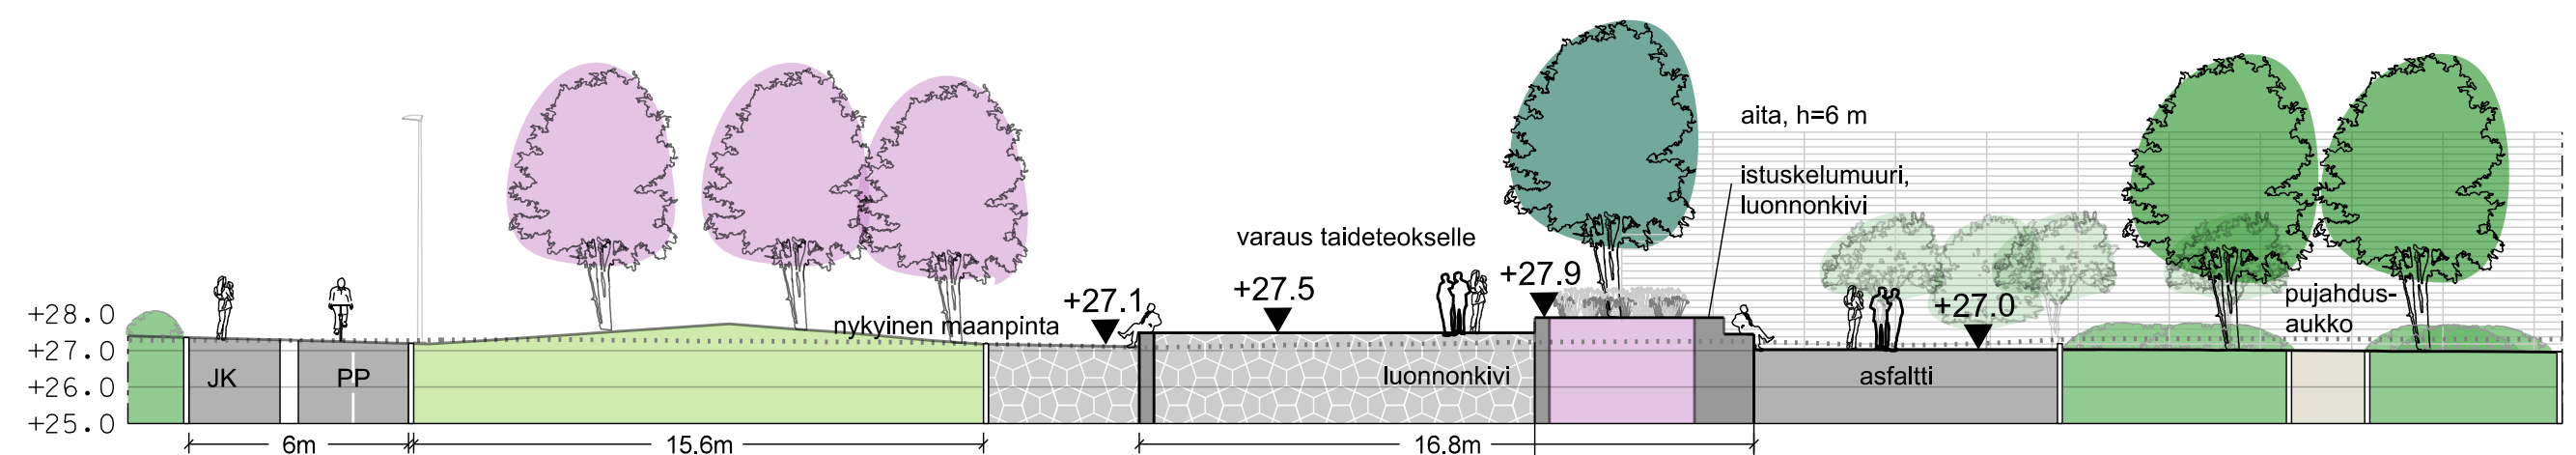


LEIKKAUS G-G'

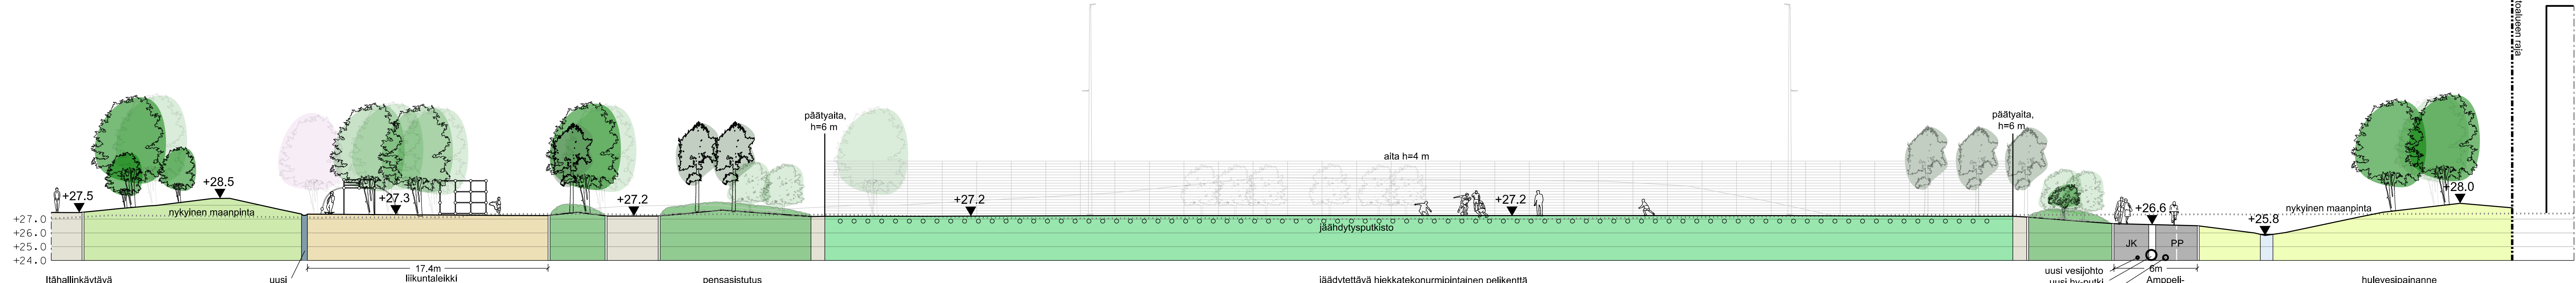

LEIKKAUS D-D'

- MERKINTÖJEN SELITYKSET
- OLEVA HAVU-/LEHTIPUU
 - ISTUTETTAVA HAVU-/LEHTIPUU
 - ISTUTETTAVA YKSITÄISPENSAS
 - ISTUTETTAVA KUKKIVA PIENIPUU / MAISEMAPUU
 - PENSASISTUTUS
 - PERENNAISTUTUS
 - RANTAKASVILLISUUS JA KOSTEIKKOKASVILLISUUS
 - NURMI
 - NITTY
 - LK LUONNONKIVILAATOTUS
 - LK NOPPAKIVEYS
 - BK BETONKIVEYS
 - ASV ASFALTTI
 - ASFALTTIMAALAUKSET
 - KT KIVITUHKA
 - HTN HIEKKATEKONURMI
 - TH TURVAHAKKE
 - ASV VÄRIASFALTTI
 - HULEVESIPAINANNE, LAMMIKOITUMISALUE
 - HULEVESIKOURU
 - NUPUKIVIRAITA, 3 kiveä
 - NUPUKIVIREUNUS
 - REUNAKIVI
 - MATALA LUONNONKIVIMUURI
 - KUNTOLIVÄLINE, VÄLINEEN MALLI OHJEELLINEN
 - LEIKKIVÄLINE, VÄLINEEN MALLI OHJEELLINEN
 - PENKKI
 - PIKNIKPOYTÄ
 - SYVÄKERÄYSASTIA
 - ROSKA-ASTIA
 - PYÖRÄTELIN, KIINTEÄ
 - VILJELYLAATIKKO
 - LEGI-ALTA h=1,2m / 4,0m / 6,0 m
 - KÄYNTIPORTTI
 - KÄYNTI- JA HUOLTOPORTTI
 - PELIKENTÄN KULUJAUKKO / PUJAHATUSAUKKO
 - KENTÄN MASTOVALAISIN, 15 m
 - PYLÄSVÄLÄISIN, 6 m / 5 m
 - TOIMINTA-ALUEEN VALONHEITIN, 8 m / 9 m
 - HUOLTORAKENNUS
 - MAANALAINEN HULEVESIEN VIIVITYSRAKENNE
 - UUSI KAIVO

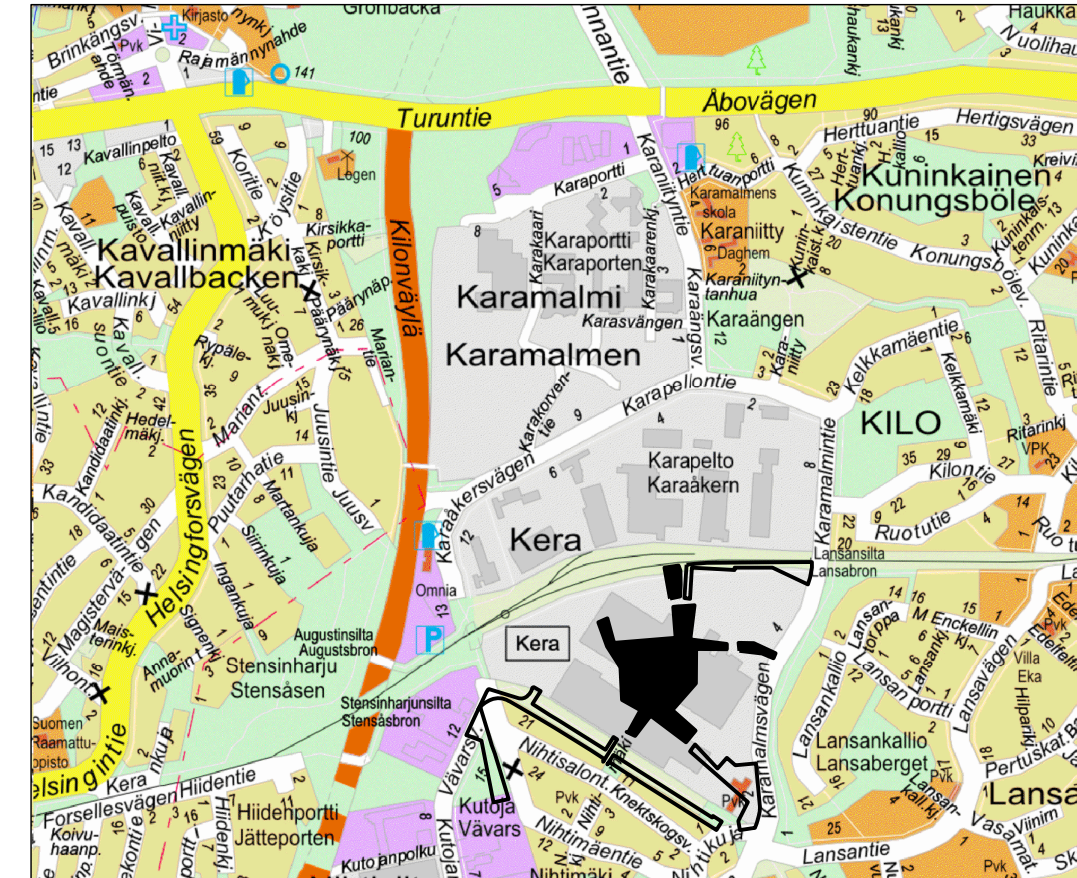

ESPOON KAUPUNKI KAUPUNKITEKNINEN KESKUS	ESBO STAD STADSTEKNISKT CENTRALT	PROJEKTI NÄKYMÄ 1:500 1:250 1:2000
ALUE KERA	KAUPUNGIN 54 KILJO	LOPPO H. Inhoinen 25.11.2021 H. Routo 25.11.2021
NIMI KERANPUISTO, KERANKENTTÄ JA AMPELIPOLKU		PIIRIT P18, P19
AIHE PUISTO, KATU		SKALAT 1:500, ETRS-OK25 1:250, N2000
PIIRIT L.A.J.	HSY:n vesipuisto NRO	HYV. TARK. HYV. TARK.
G.T.	NÄKYMÄ P. Aig-Helkio, N. Aigeteri, E. Renkonen	24.11.2021
SIUNN. TARK.		