



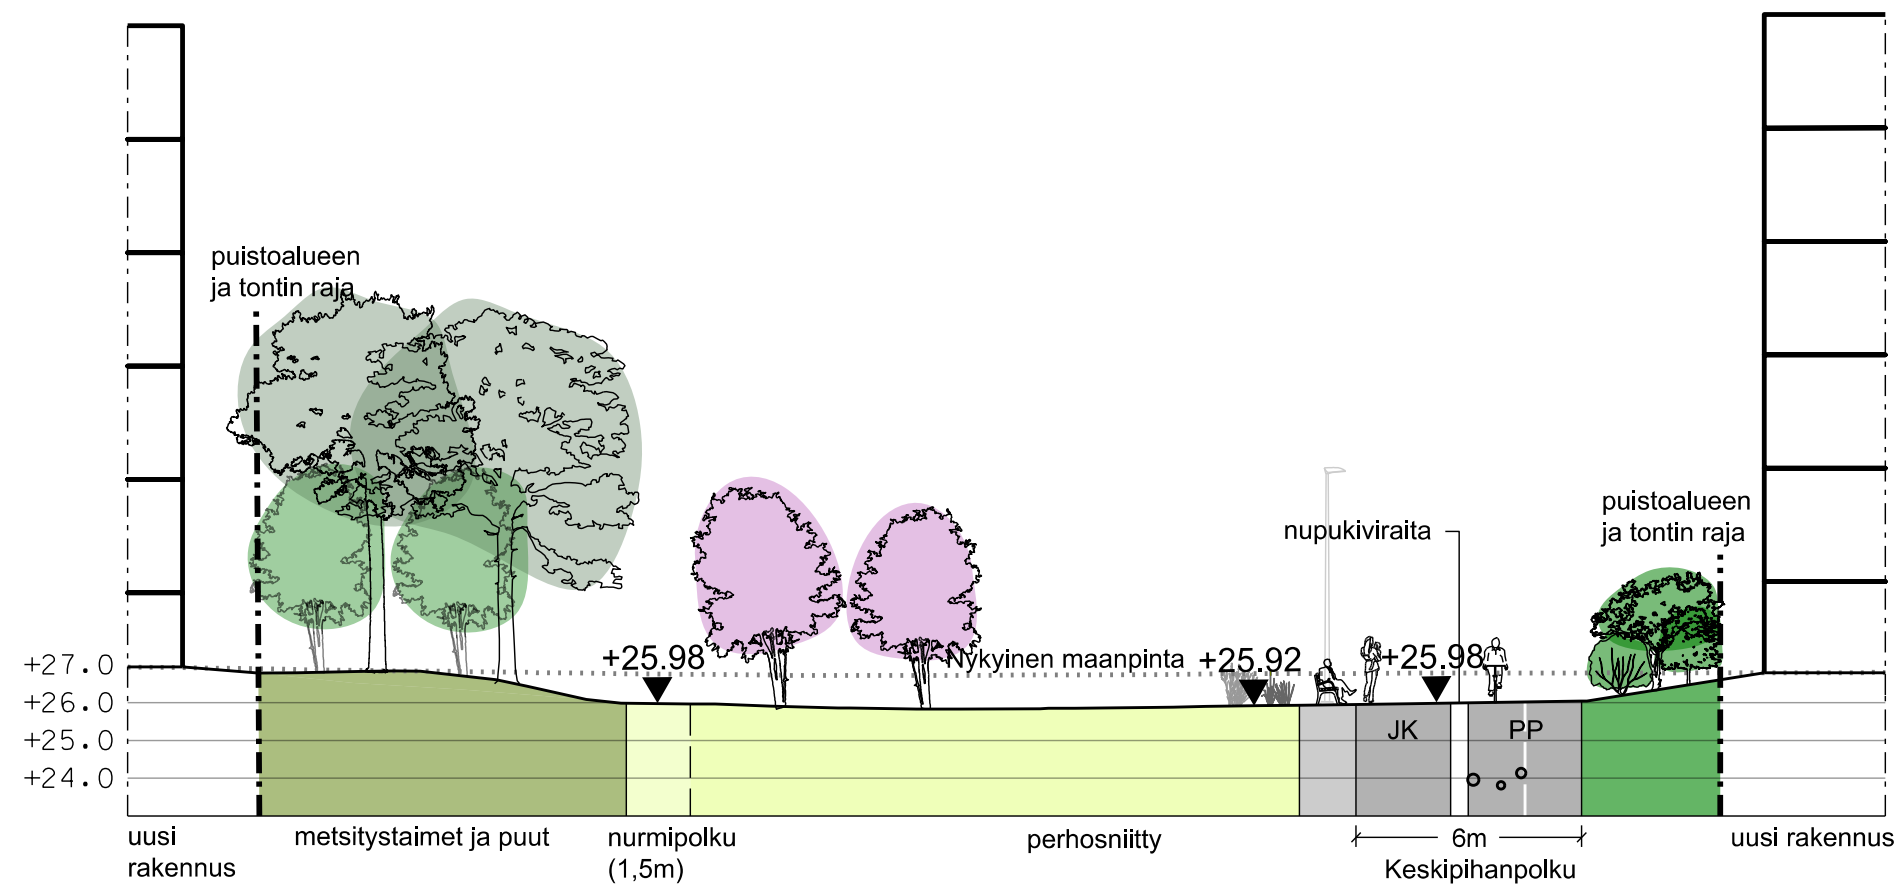


MERKINTÖJEN SELITYKSET


- ISTUTETTAVA HAVU- / LEHTIPUU
- ISTUTETTAVA KUKKIVA PIENPUU / MAISEMAPUU
- ISTUTETTAVA YKSITTÄISPENSAS
- PENSASISTUTUS
- MATALA PENSASISTUTUS
- KOSTEIKKOKASVILLISUUS
- NIITTY
- NURMIPOLKU
- METSITETTÄVÄ ALUE
- HULEVESIPAINANNE, LAMMIKOITUMISALUE
- ASV ASFALTTI
- ASFALTTIMAALAUKSET
- BK BETONIKIVEYS
- ISTUTUSTEN SUOJA-AITA
- NUPUKIVIRAITA, 3 kiveä
- REUNAKIVI
- MATALA LUONNONKIVIMUURI
- KIVIKORI
- HULEVESIKOURU
- ISOJA LUONNONKIVIÄ
- PENKKI
- RO ROSKA-ASTIA KIVEYKSELLÄ
- KOIRA-WC
- VALAISINPYLVÄS 6m
- UUSI KAIVO
- PAINANNE
- RUMPU

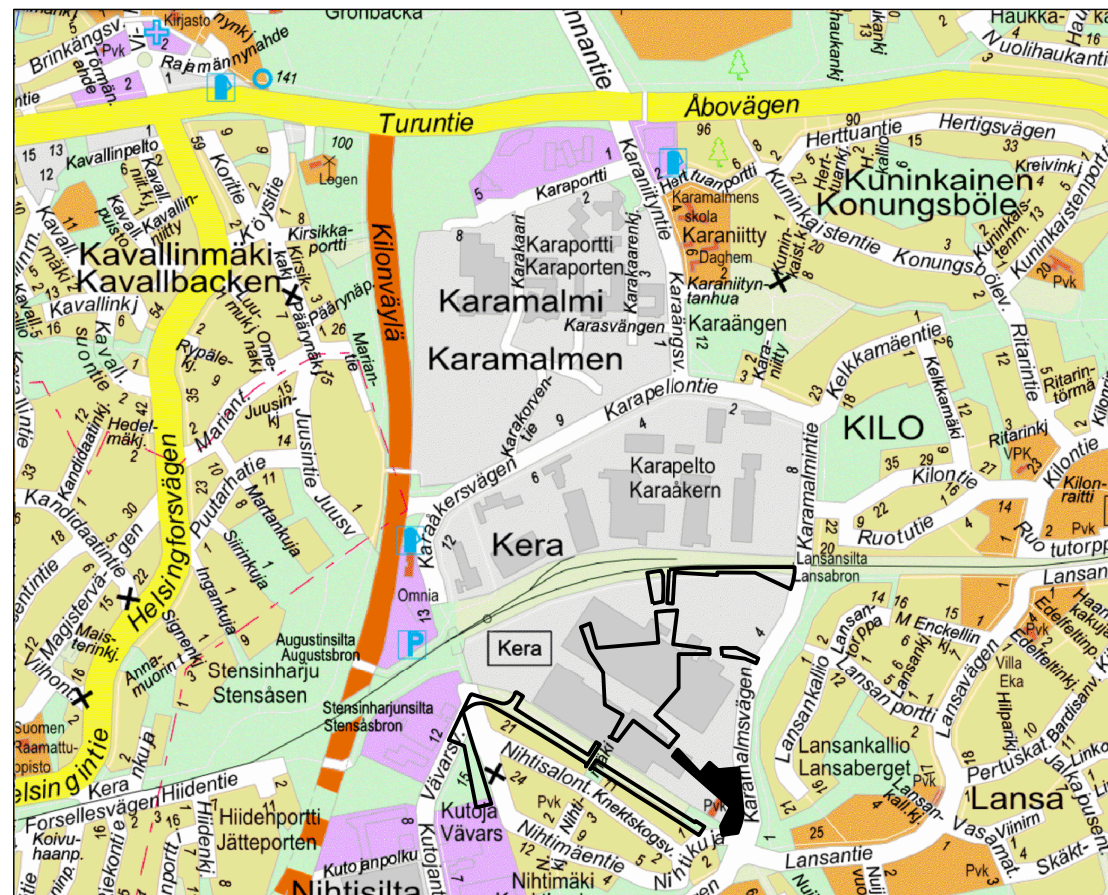

LEikkaus A-A', 1:200

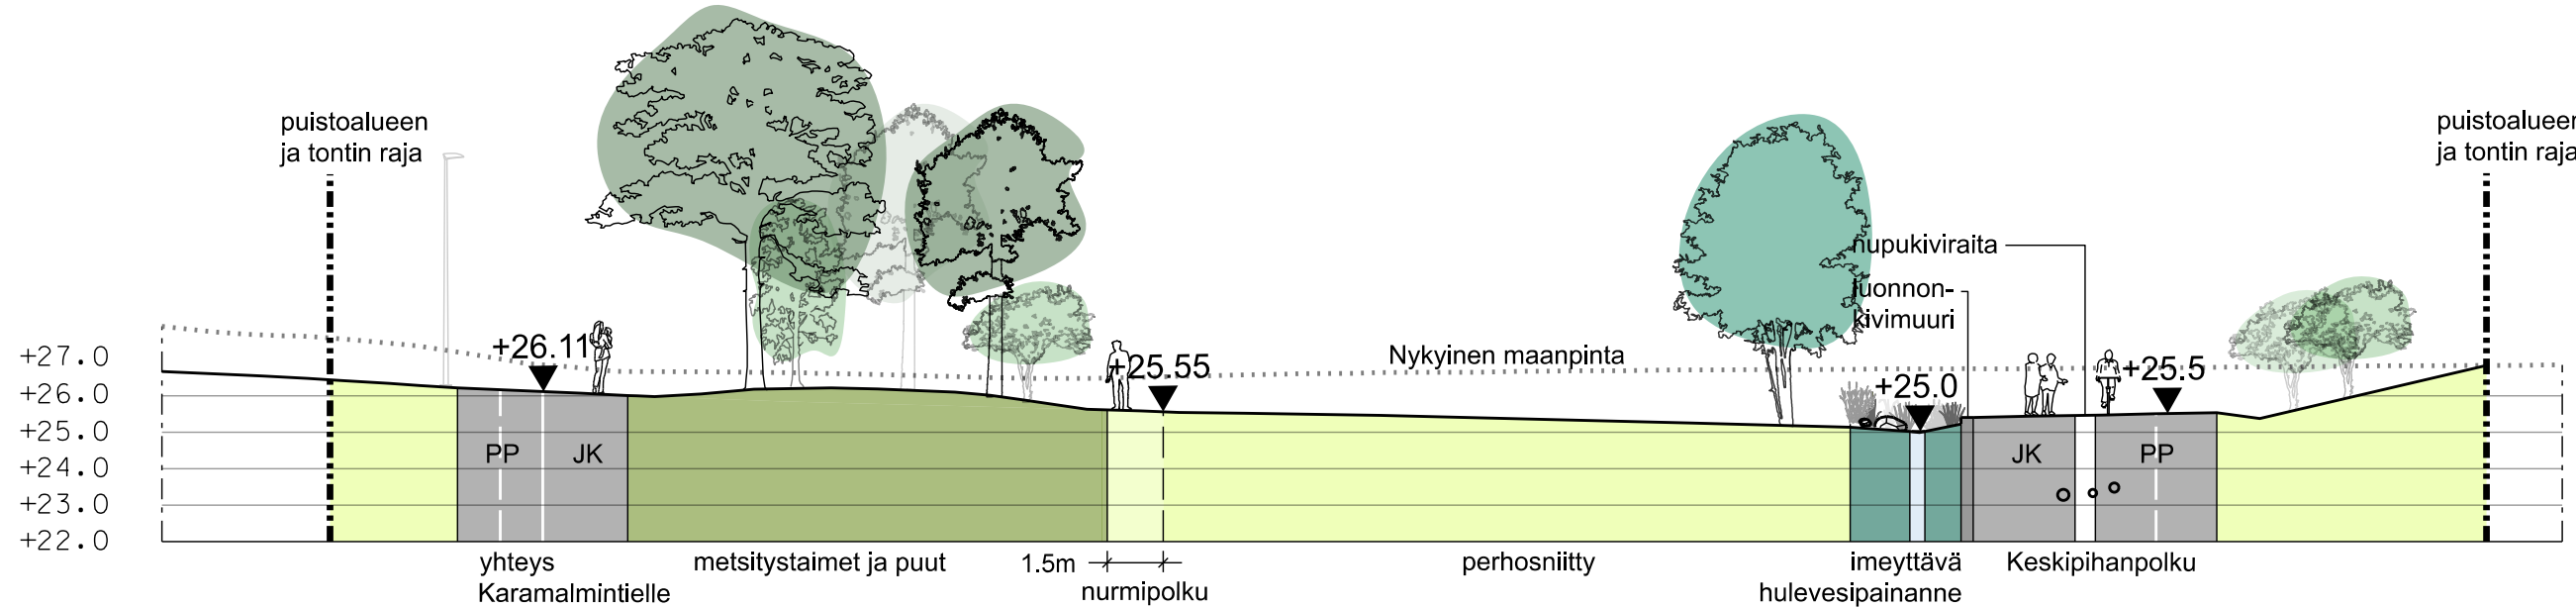

LEikkaus B-B', 1:200

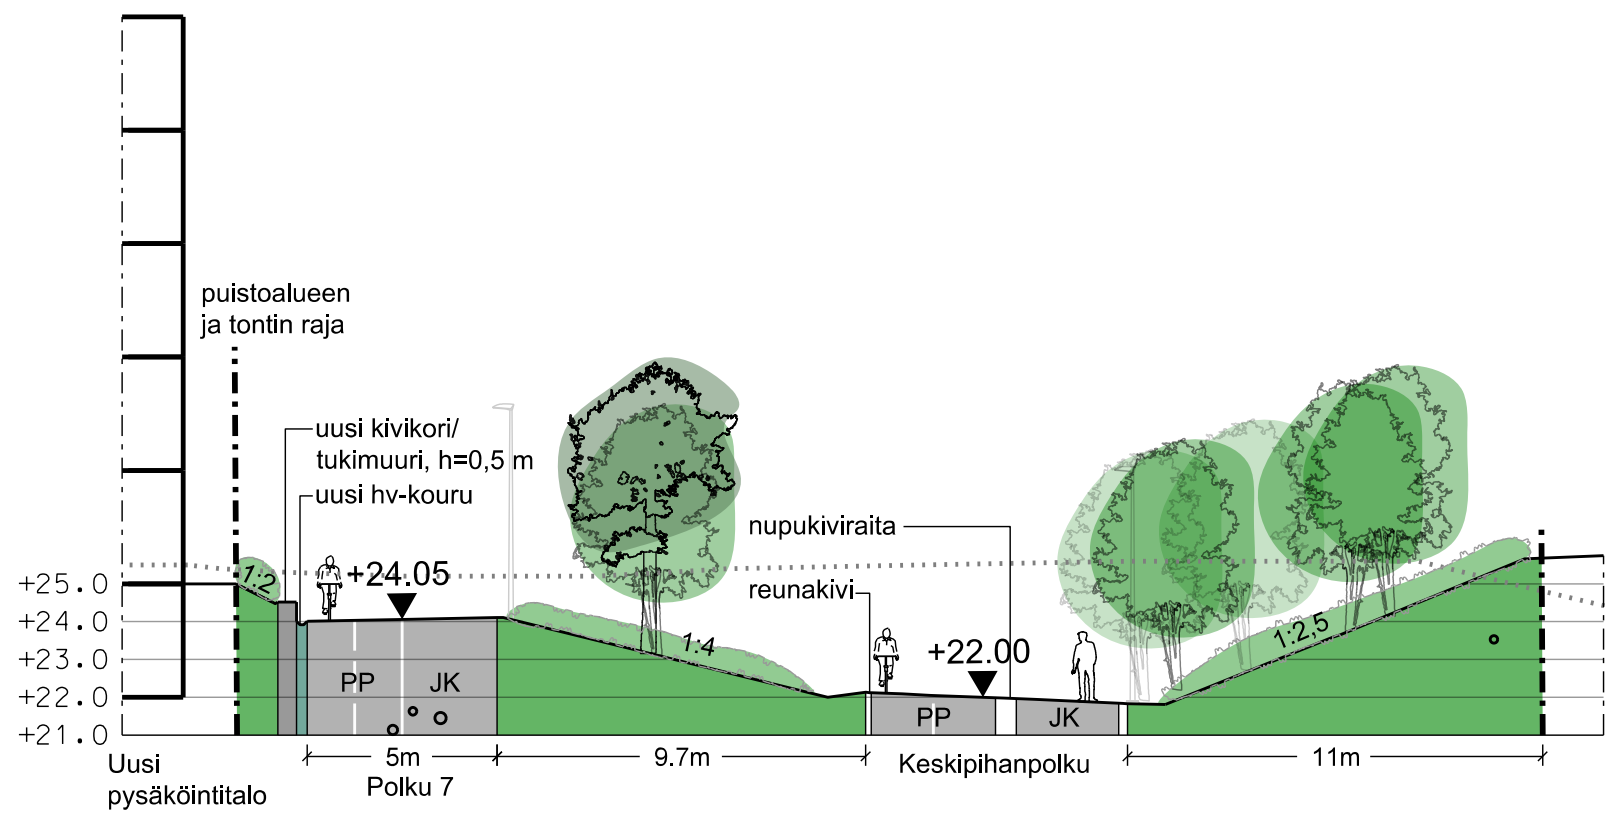

LEikkaus C-C', 1:200

	ESPOON KAUPUNKI KAUPUNKITEKNIKAN KESKUS	ESBO STAD STADSTEKNIKCENTRALEN	PITÄJÄ: SUUNN. TARK.
	KAAVA KERA	KAUP.OSA 54 KILO	
ALUE	KEHLOPUISTO JA KESKIPIHANPOLKU	NIMI	SUUNN. TARK.
AIHE	PUISTO JA KATU KATU- JA PUISTOSUUNNITELMA, POIKKILEIKKAUS	PIIR- LAJI	SUUNN. TARK.
	HSY:n vesihuolto PL 300 00066 HSY p.(09) 15611	NRO	HYV. TARK. HYV. TARK.
GT			
SUUNN.			
TARK.			
NÄKYMÄ OY RAMBOLL 24.11.2021			
SUUNN. Y. Aho-Heikkilä, N. Alapeteri, E. Renkonen			
TARK. Y. Aho-Heikkilä			