





MERKINTÖJEN SELITYKSET


- ISTUTETTAVA HAVU- / LEHTIPUU
- ISTUTETTAVA YKSITTÄISPENSAS
- ISTUTETTAVA KUKKIVA PIENPUU / MAISEMAPUU
- NIITTY
- ASFALTTI
- ASFALTTIMAALAUKSET
- HULEVESIPAINANNE (LAMMIKOITUMISALUE)
- RUMPU
- PUOLIRUMPU
- KUPUKANTINEN KAIVO KIVEYSYMPYRÄLLÄ
- UUSI KAIVO
- PYLVÄSVALAISIN, 6m
- KAIDE
- NUPUKIVEYSRAITA
- HULEVESIPAINANNE
- BETONIKIVEYS
- KOROTETTU REUNAKIVI

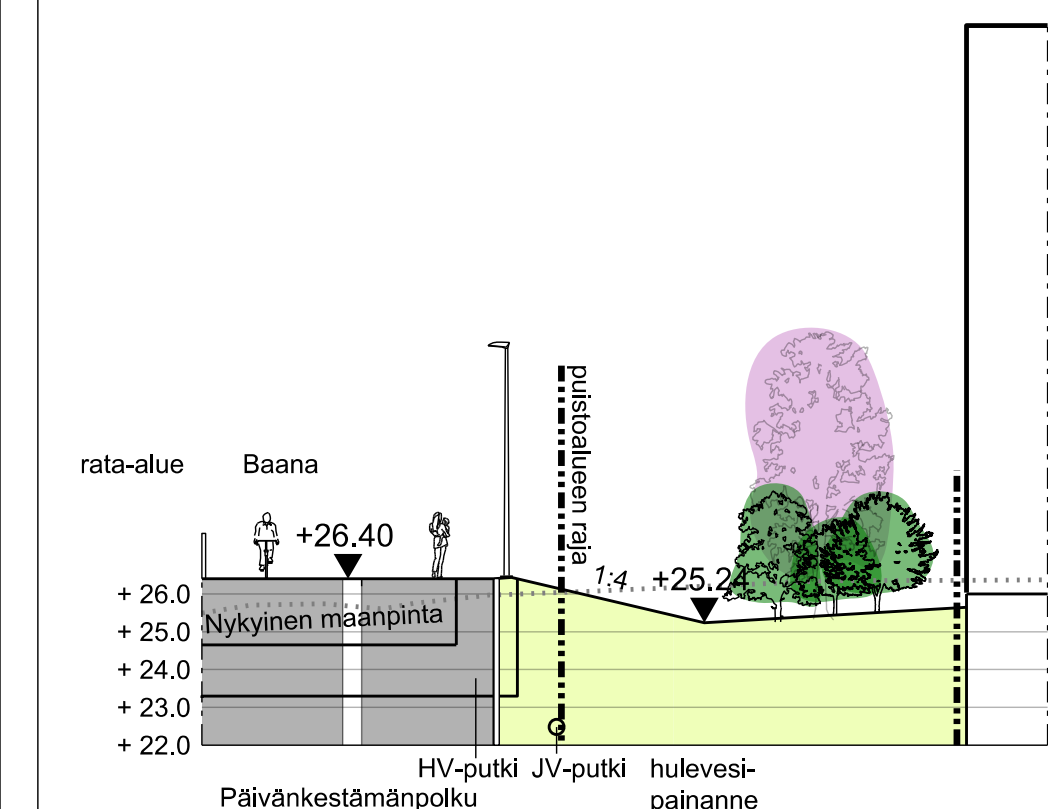


LEIKKAUS A-A', 1:200

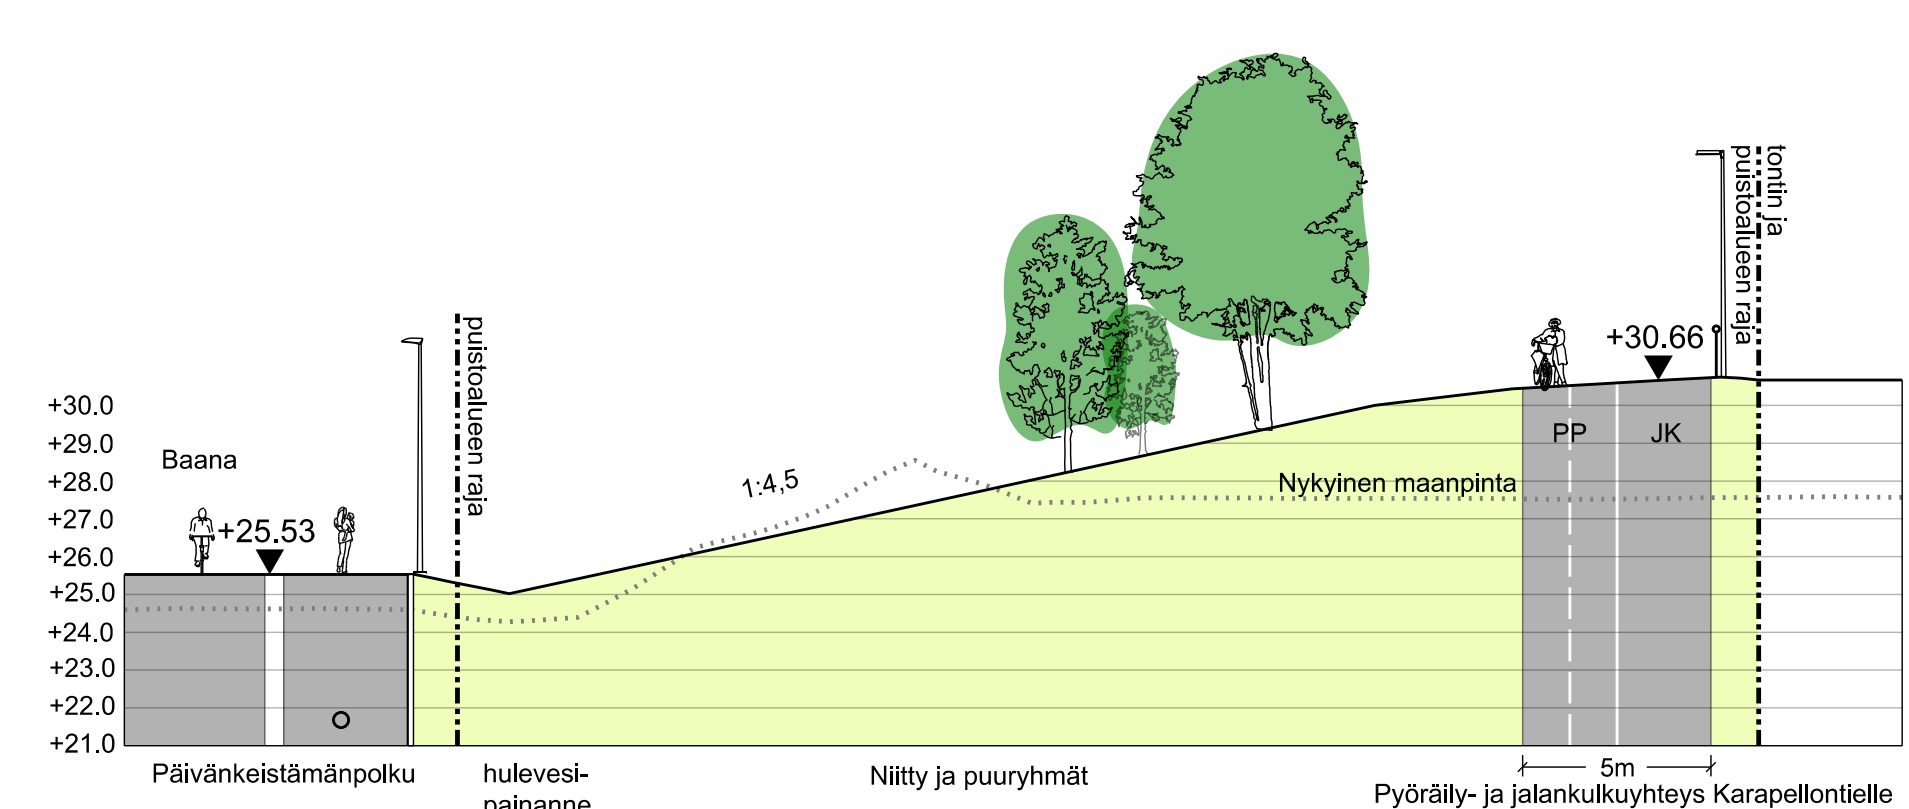


LEIKKAUS D-D', 1:200

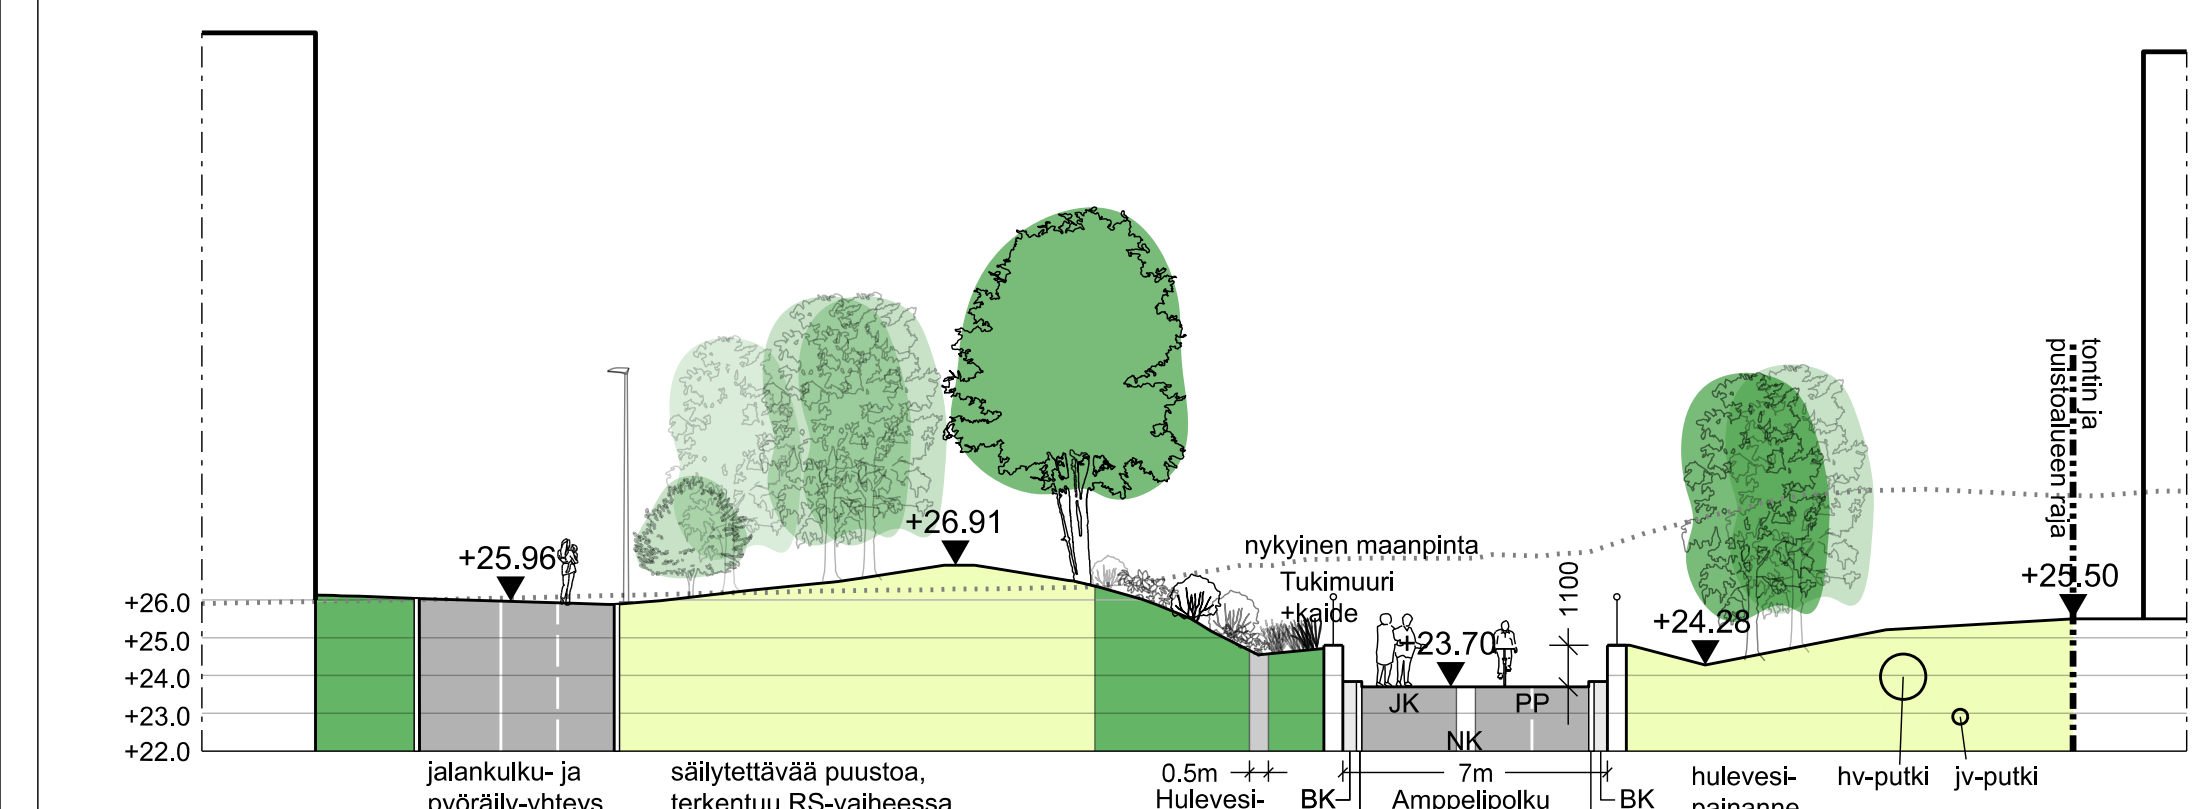

LEIKKAUS B-B', 1:200

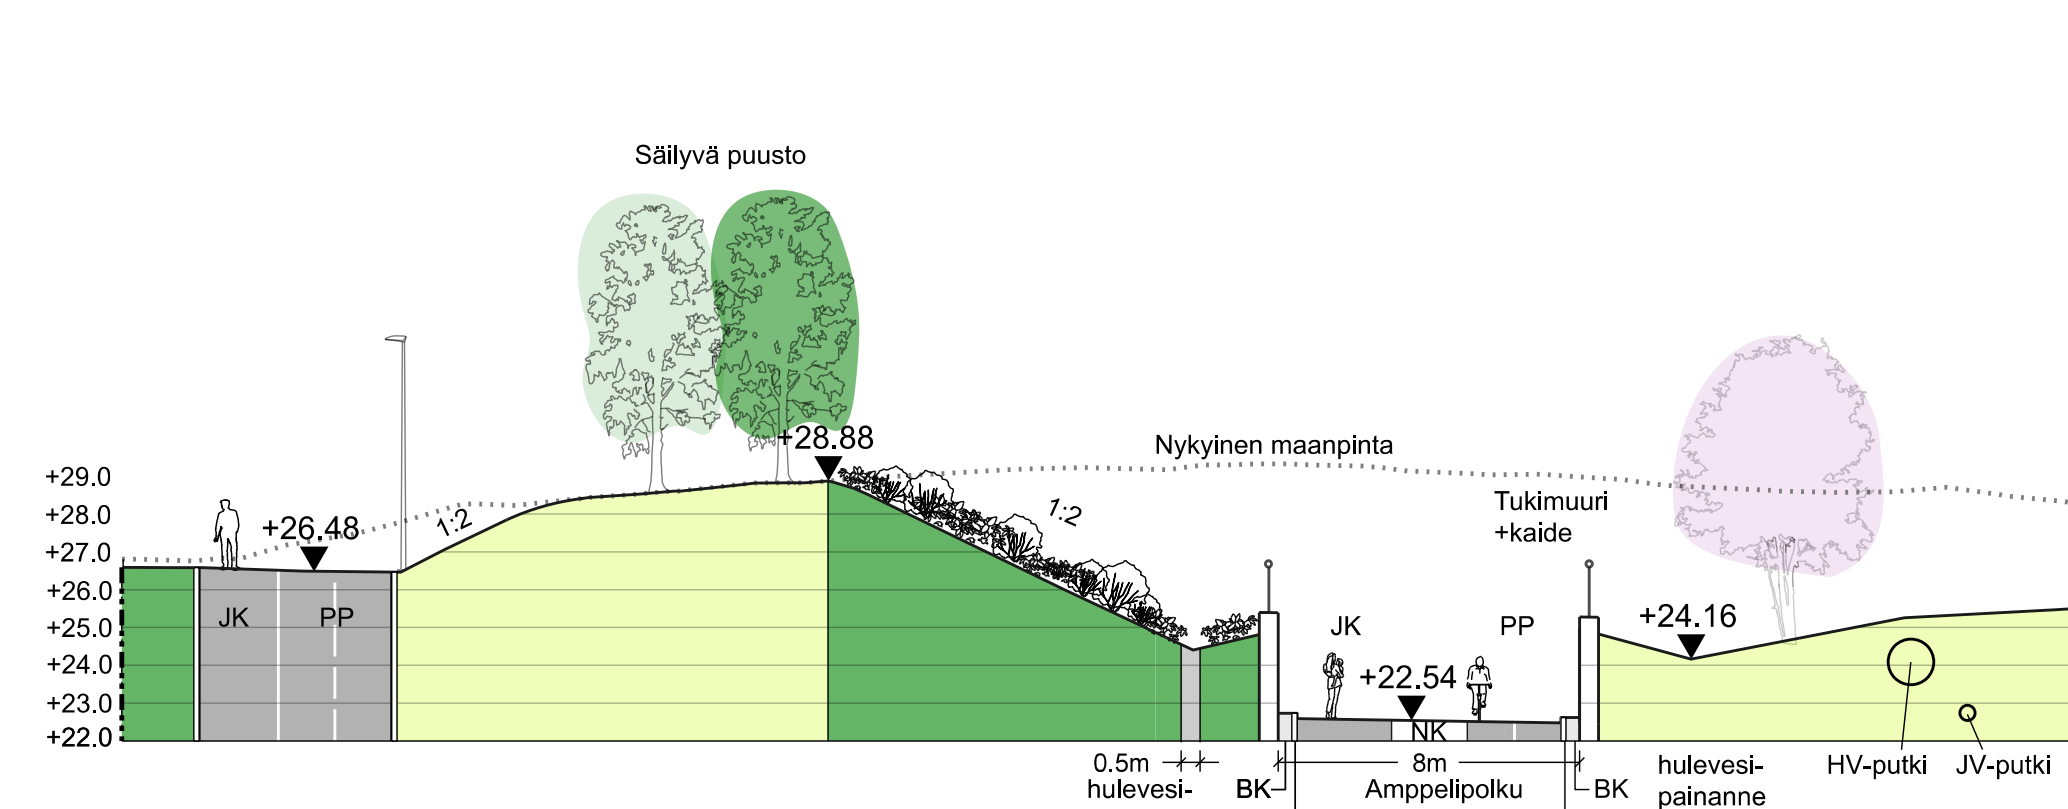

LEIKKAUS C-C', 1:200

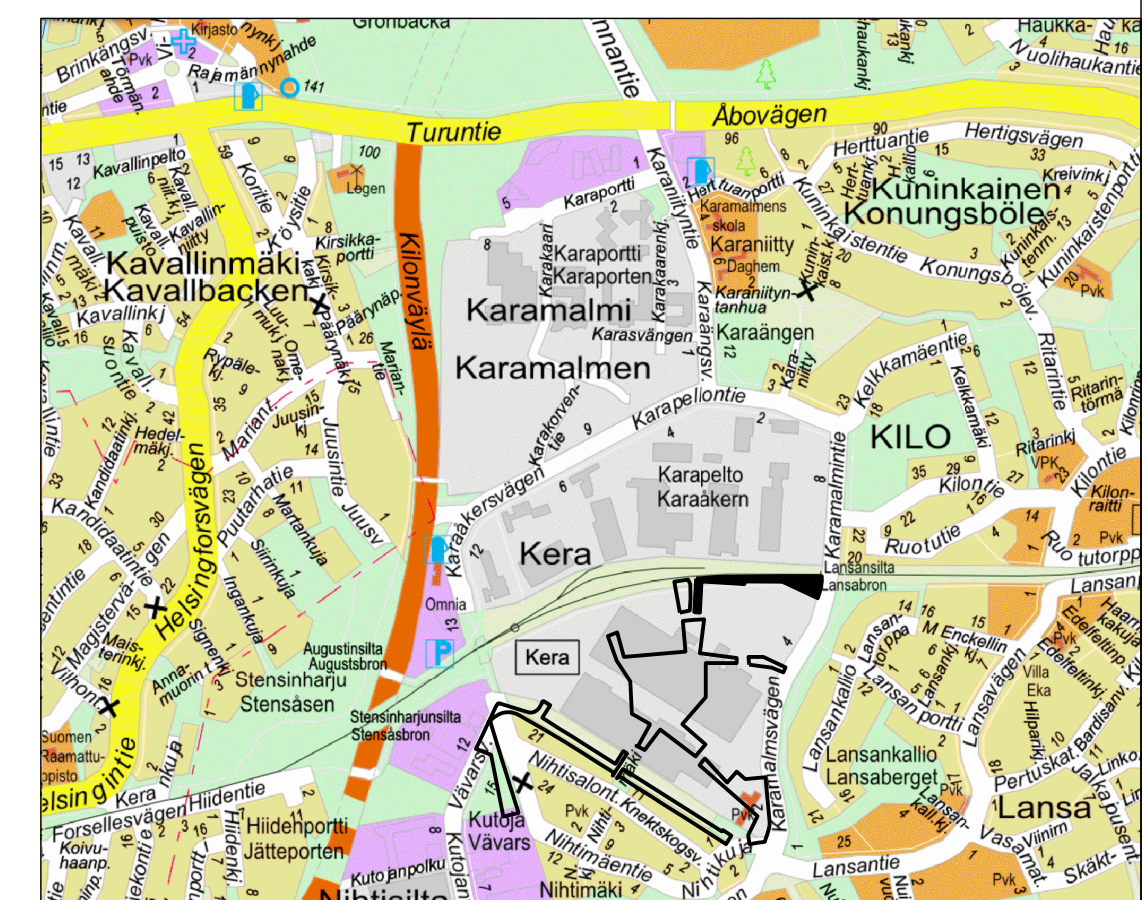

	ESPOON KAUPUNKI KAUPUNKITEKNIKAN KESKUS		ESBO STAD STADSTEKNIKCENTRALEN		PITÄYTYMÄ SUUNN.		
	ALUE KAAVA KERA		KAUP.O.SA 54 KILO		TARK. L. Ihalainen 25.11.2021 HYV. H. Routio 25.11.2021 MFK TELA		
NIMI		VILIVADINPUISTO JA AMPPELLIPOLKU				KLEHTI P18	PIIRUS
AIHE		PUISTO JA KATU				KORD. JAKI 1: 500, 1: 200	ETRS-GK25 NORHELVUSARJA N2000
PIIR. LAJI		KATU- JA PUISTOSUUNNITELMA, POIKKILEIKKAUS				NRO 7612/203	
		NRO		HYV.			
				TARK.			
				HYV.			
				TARK.			
GT				KOKO. suunnitelman laajuus NÄKYMÄ suunnitelman laajuus		RAMBOLL 24.11.2021	
SUUNN.		TARK.		SUUNN. Y.Alo-Heikkilä, N.Alopeteri, E.Renkonen			
TARK.		HYV.		TARK. Y.Alo-Heikkilä			