



OHJEELLISET POIKKILEIKKAUKSET


KARAEELLONTIE, LEIKKAUS A - A

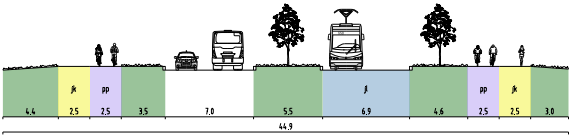


KARAEELLONTIE, LEIKKAUS B - B

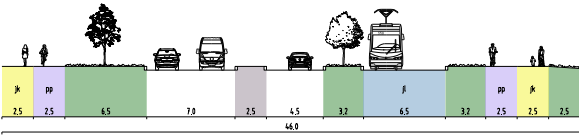


KARAMALINTIE, LEIKKAUS C - C

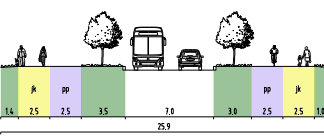


KARAMALINTIE, LEIKKAUS D - D

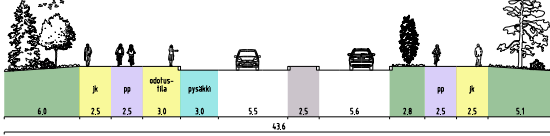


KARAEELLONLAITA, LEIKKAUS E - E

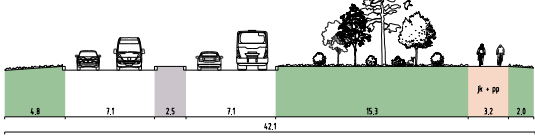


KAROTTIPOLKU, LEIKKAUS G - G

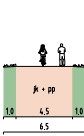


VALENTINANKUJA, LEIKKAUS F - F

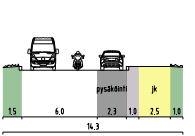


KERAMIKKAAUKIO, LEIKKAUS H - H

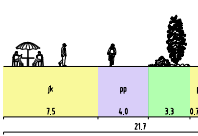


KERAMIKKAKATU, LEIKKAUS I - I

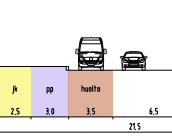


KERANTEHTAANKUJA, LEIKKAUS J - J

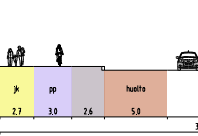


AUGUSTINSILTA, LEIKKAUS K - K

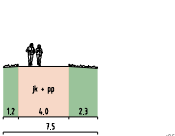


KERAMIKKAKATU, LEIKKAUS L - L

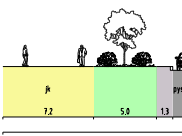


MARITA LYBECKIN KUJA & SAVITAVARANPOLKU, LEIKKAUS M - M

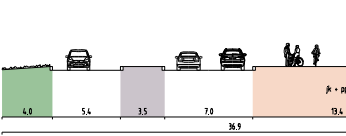


SAVITAVARANPOLKU, LEIKKAUS N - N

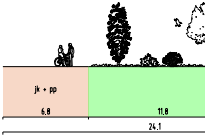


PUNASAVENPOLKU, LEIKKAUS O - O

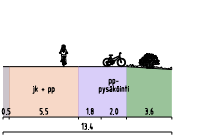


KERAMIKKAKATU, LEIKKAUS P - P

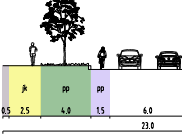


VIOLA LINDROTHIN KUJA, LEIKKAUS Q - Q

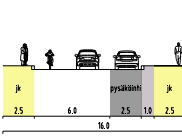



KAROTTIKATU, LEIKKAUS R - R

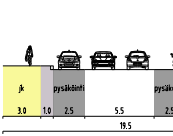

VUOKATIE, LEIKKAUS S - S

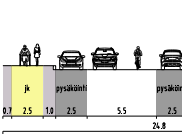


DRELIAPOLKU, LEIKKAUS T - T

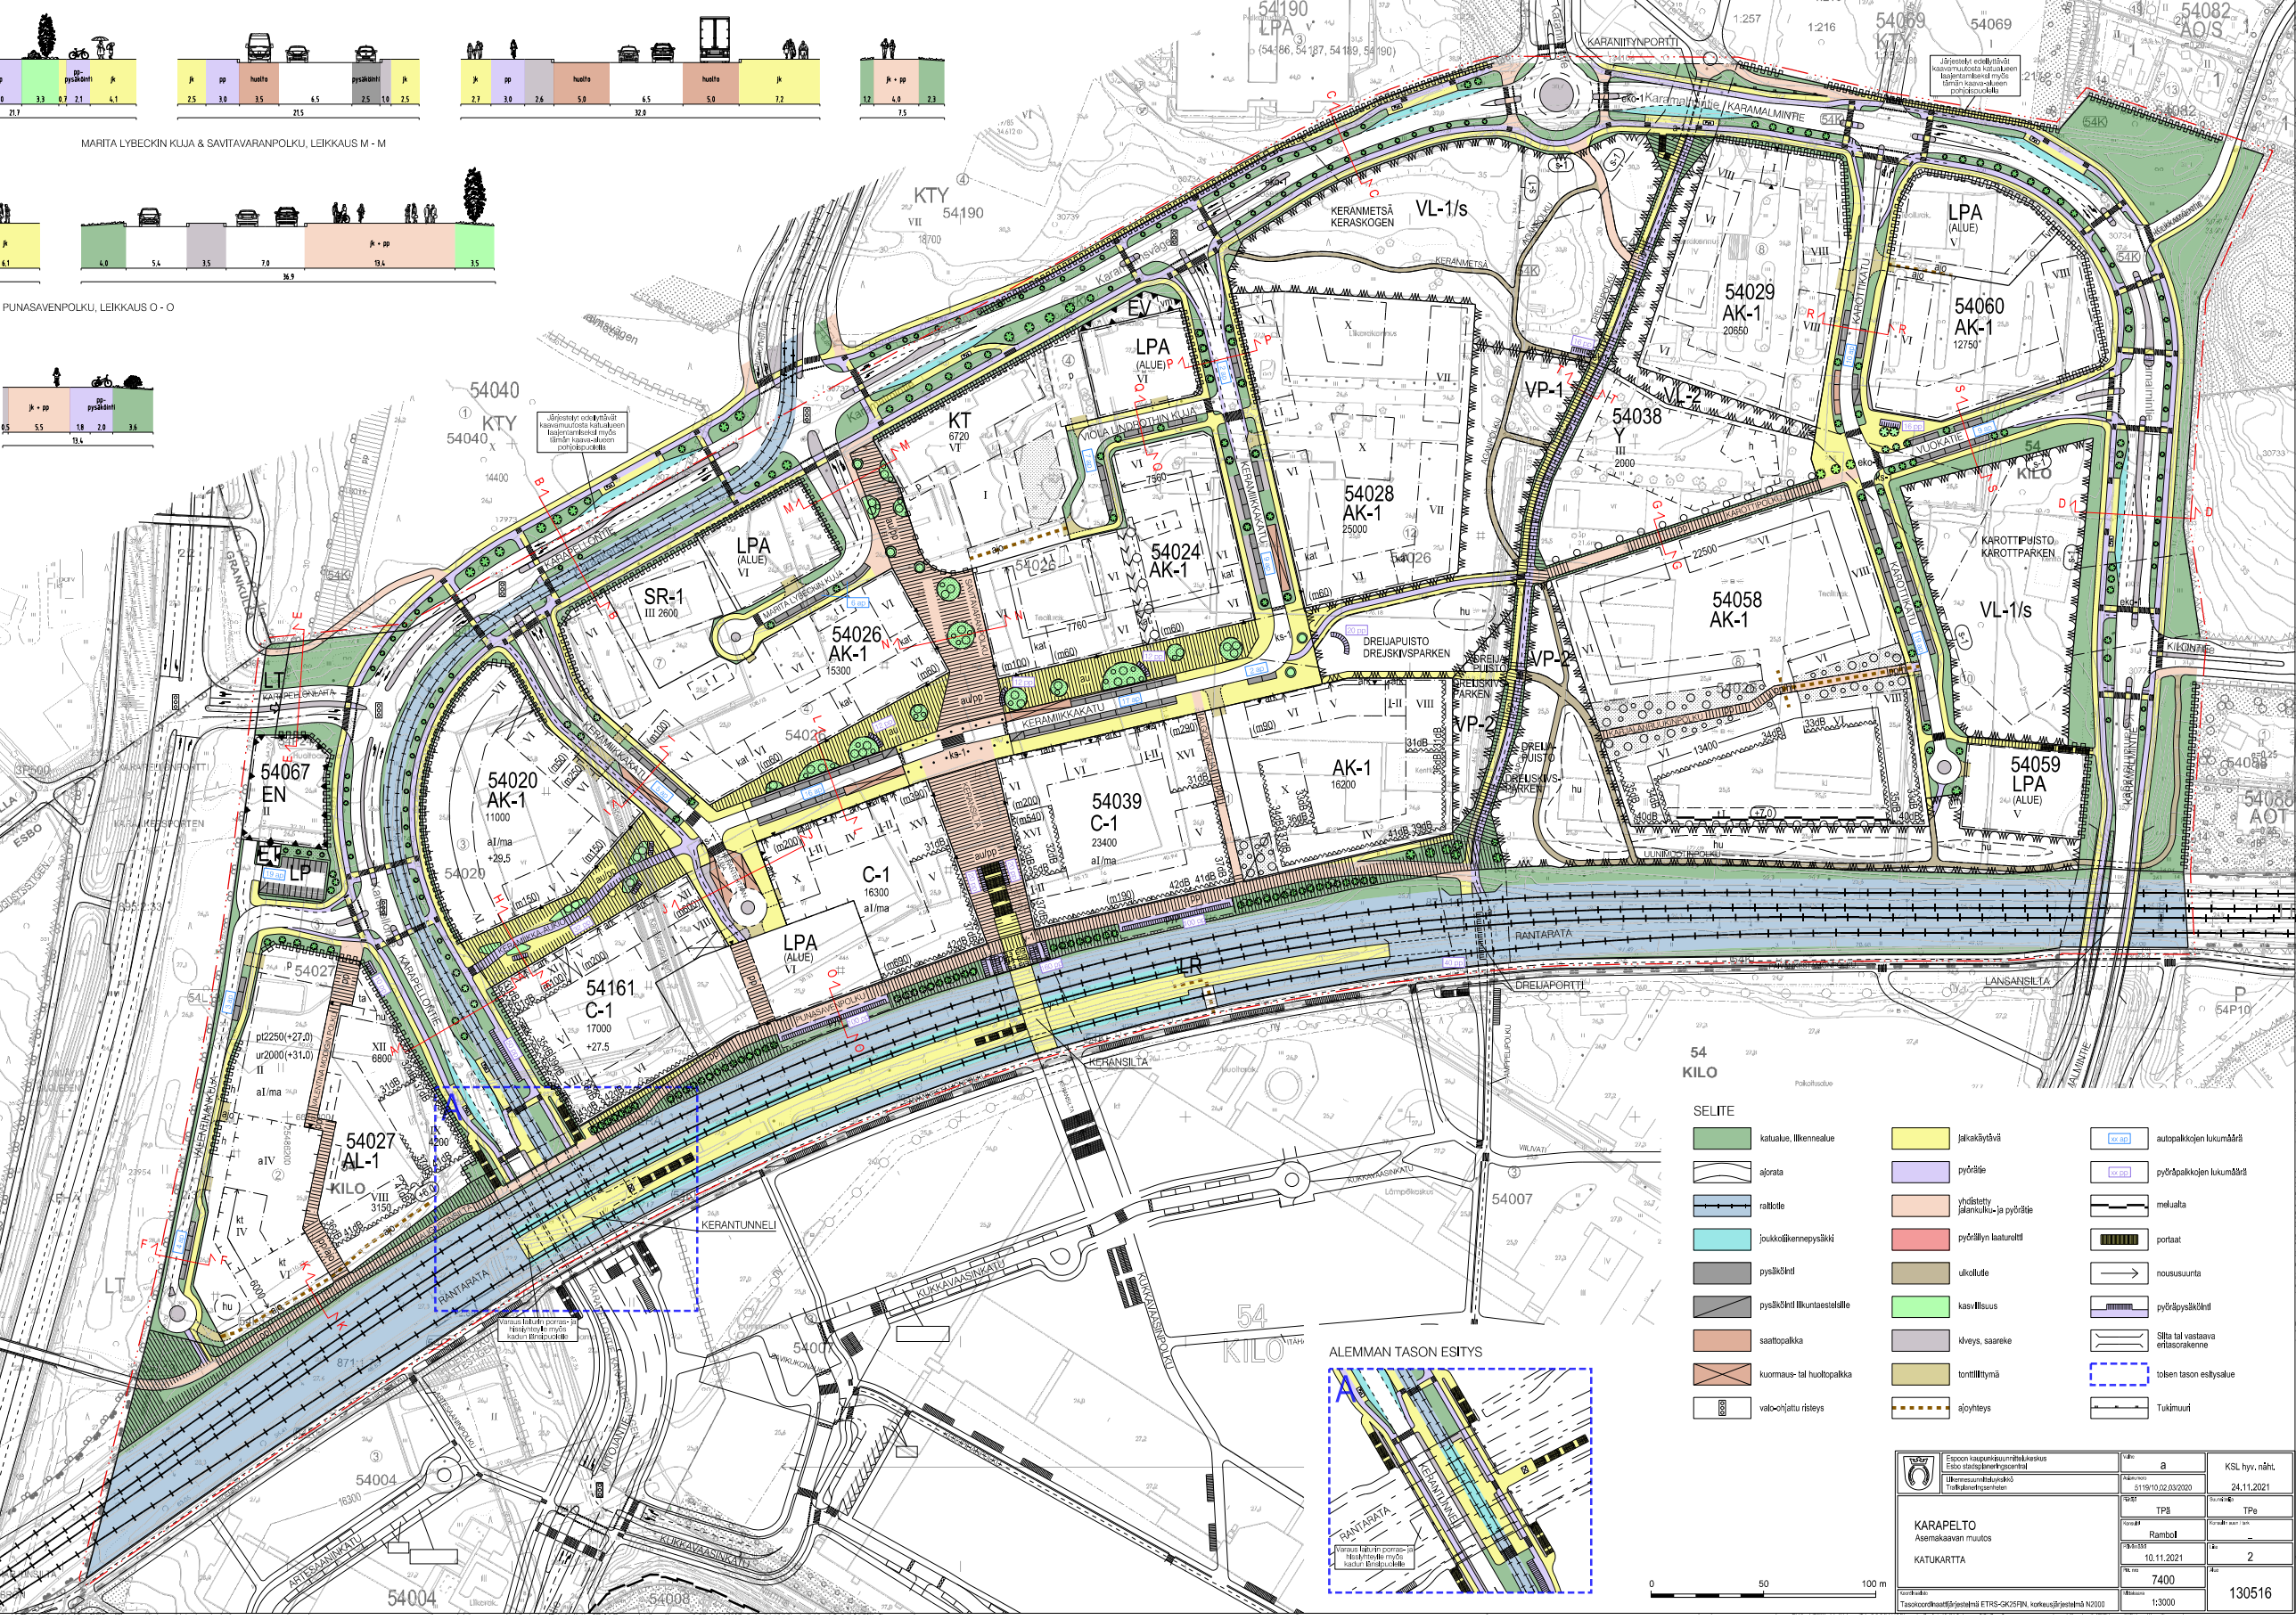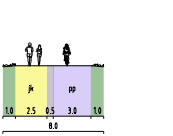

SELITE

- katualue, liikennealue
- ajorata
- raiteide
- julkoliikennepysäkki
- pysäköint
- pysäköint liikennestalle
- saattopaikka
- luomaus- tai huoltopaikka
- valonjohtu risteys
- jalkakäytävä
- pyörätie
- yhdistetty jalkakäy- ja pyörätie
- pyöräilyn laatureit
- uikuluide
- kasvillisuus
- kiveys, saareke
- tonttilytymä
- ajoyhteyt
- autopaikkojen lukumäärä
- pyöräpaikkojen lukumäärä
- meluaika
- portaat
- noususuunta
- pyöräpysäköint
- Silta tai vastaava eritasorakenne
- toben tason esitysalue
- Tukimuuri

ALEMMAN TASON ESITYS

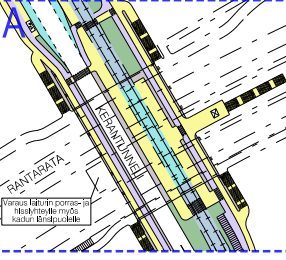

 Espoon kaupunkisuunnittelukeskus Esko Suominen Terveystieteiden osasto	Projekti	a	KSL hyvä. näht.
	Alue	51910.02.03.2020	24.11.2021
	TPS	TPS	TPS
	Ramboll	Ramboll	Ramboll
KARAPELLO Asemakaavan muutos KATUKARTTA	10.11.2021	2	
	7400		
	1:3000		
			130516

