



Piha-alueet asfaltoidaan. Reuna-alueille nurmea ja pensasryhmiä.


Lämpölaitos aidataan, jolla suojataan tekniikka ja rakenteet.

Lämpölaitoksen tuottama ympäristömelu mallinnettu 16 puhaltimella (yksittäisen puhaltimen äänitehotaso L_{WA} 80 dB). Lopullinen äänitaso on lain määrittämien meluraja-arvojen sisällä.

Mallinnuksen perusteella lämpölaitoksen aiheuttama keskiäänitaso L_{Aeq} lähimpien asuinrakennusten julkisivulla (laitoksen itäpuolella) enimmillään 46...47 dB.

Tasokoordinaatisto: ETRS-GK25
Korkeusjärjestelmä: N2000 (N60 + 247 mm)

Kaupunginosa/kylä 54	Kortteli/tila -	Tontti/Rn:o -	Viranomaisten arkistointimerkintöjä varten
Rakennuksen numero/Rakennustunnus -			
Rakennustoimenpide -		Piirustuslaji -	Juoks. nro
Rakennuskohteen nimi ja osoite Fortum Power and Heat Fortum Espoo-Kera Lämpölaitos Karapellontie, 02610 Espoo		Piirustuksen sisältö ASEMAPIIRUSTUS	Mittakaavat 1:200
Ramboll Finland Oy Itsehallintokuja 3 02601 Espoo sp: info@ramboll.fi		Projektiinro: 1510059587	Pvm: 5.11.2021
Suunnittelija: Roosa Roms, arkkitehti Vastuullinen suunnittelija: Juha Lehtonen, arkkitehti SAFA		Suunnitteluala-piirustusnumero-revisio ARK_L001 Tiedoston nimi: 1510059587-001_Fortum_Kera_asemapiirustus.pln	

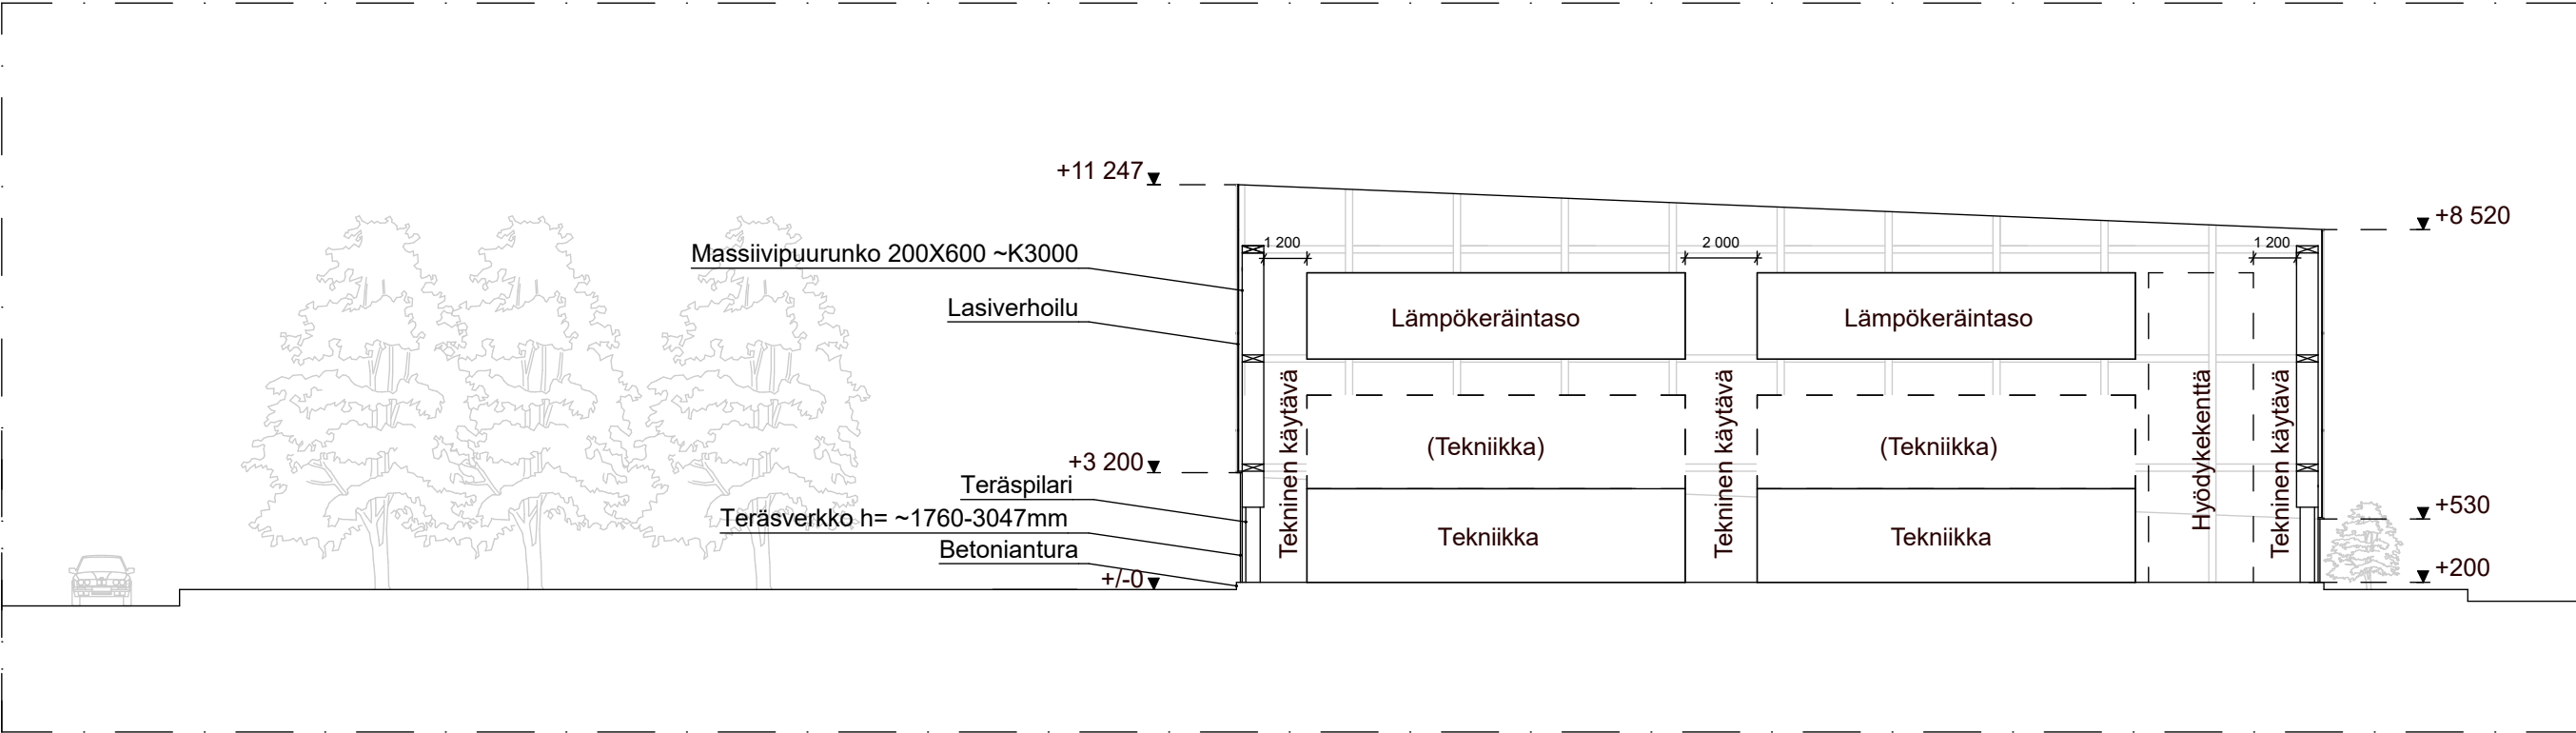

LEIKKAUS A-A

Tasokoordinaatisto: ETRS-GK25
Korkeusjärjestelmä: N2000 (N60 + 247 mm)

Kaupunginosa/kylä 54	Kortteli/tila -	Tontti/Rn:o -	Viranomaisten arkistointimerkintöjä varten
Rakennuksen numero/Rakennustunnus -			
Rakennustoimenpide -		Piirustuslaji -	Juoks. nro
Rakennuskohteen nimi ja osoite Fortum Power and Heat Fortum Espoo-Kera Lämpölaitos Karapellontie, 02610 Espoo		Piirustuksen sisältö LEIKKAUS A-A	Mittakaavat 1:200
RAMBOLL Ramboll Finland Oy Itsehallintokuja 3 02601 Espoo sp: info@ramboll.fi		Projektinro: 1510059587	Pvm: 5.11.2021
Suunnittelija: Roosa Roms, arkkitehti Vastuullinen suunnittelija: Juha Lehtonen, arkkitehti SAFA		Suunnitteluala-piirustusnumero-revisio ARK_L002 Tiedoston nimi: 1510059587-001_Fortum Kera_asemapiirustus.pln	

