


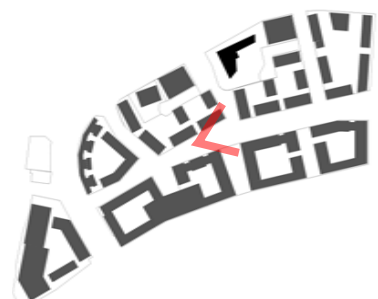




Näkymä Keramiikkakadulta länteen





Näkymä Keramiikkakadulta Keransillan kohdalta länteen

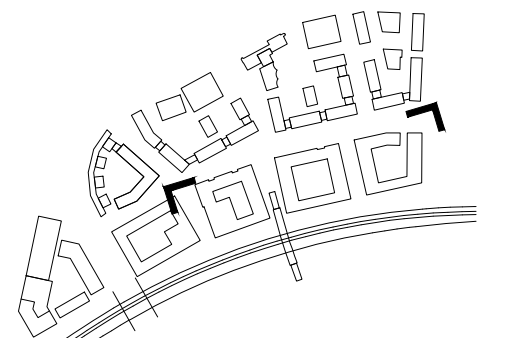

S A R C

Arkkitehtitoimisto
Tammisaarenlaituri 3
00180 Helsinki Finland
Tel + 358-9-6226180
Fax + 358-9-62261840

KERA-POHJOINEN
KORTTELIT 54039
ALUELEIKKAUS A 1:750
11.10.2021
HELSINKI




Näkymä radan eteläpuolelta koilliseen

P2

54026 PYSÄKÖINTITALO	360 AP
54026	139 AP
54026 PÄIVÄKOTI	5 AP
54024	134 AP
YHT	278 AP

P3

54024 PYSÄKÖINTITALO	360 AP
54024 (Algol 90 ap)	90 AP
54028	228 AP
YHT	318 AP

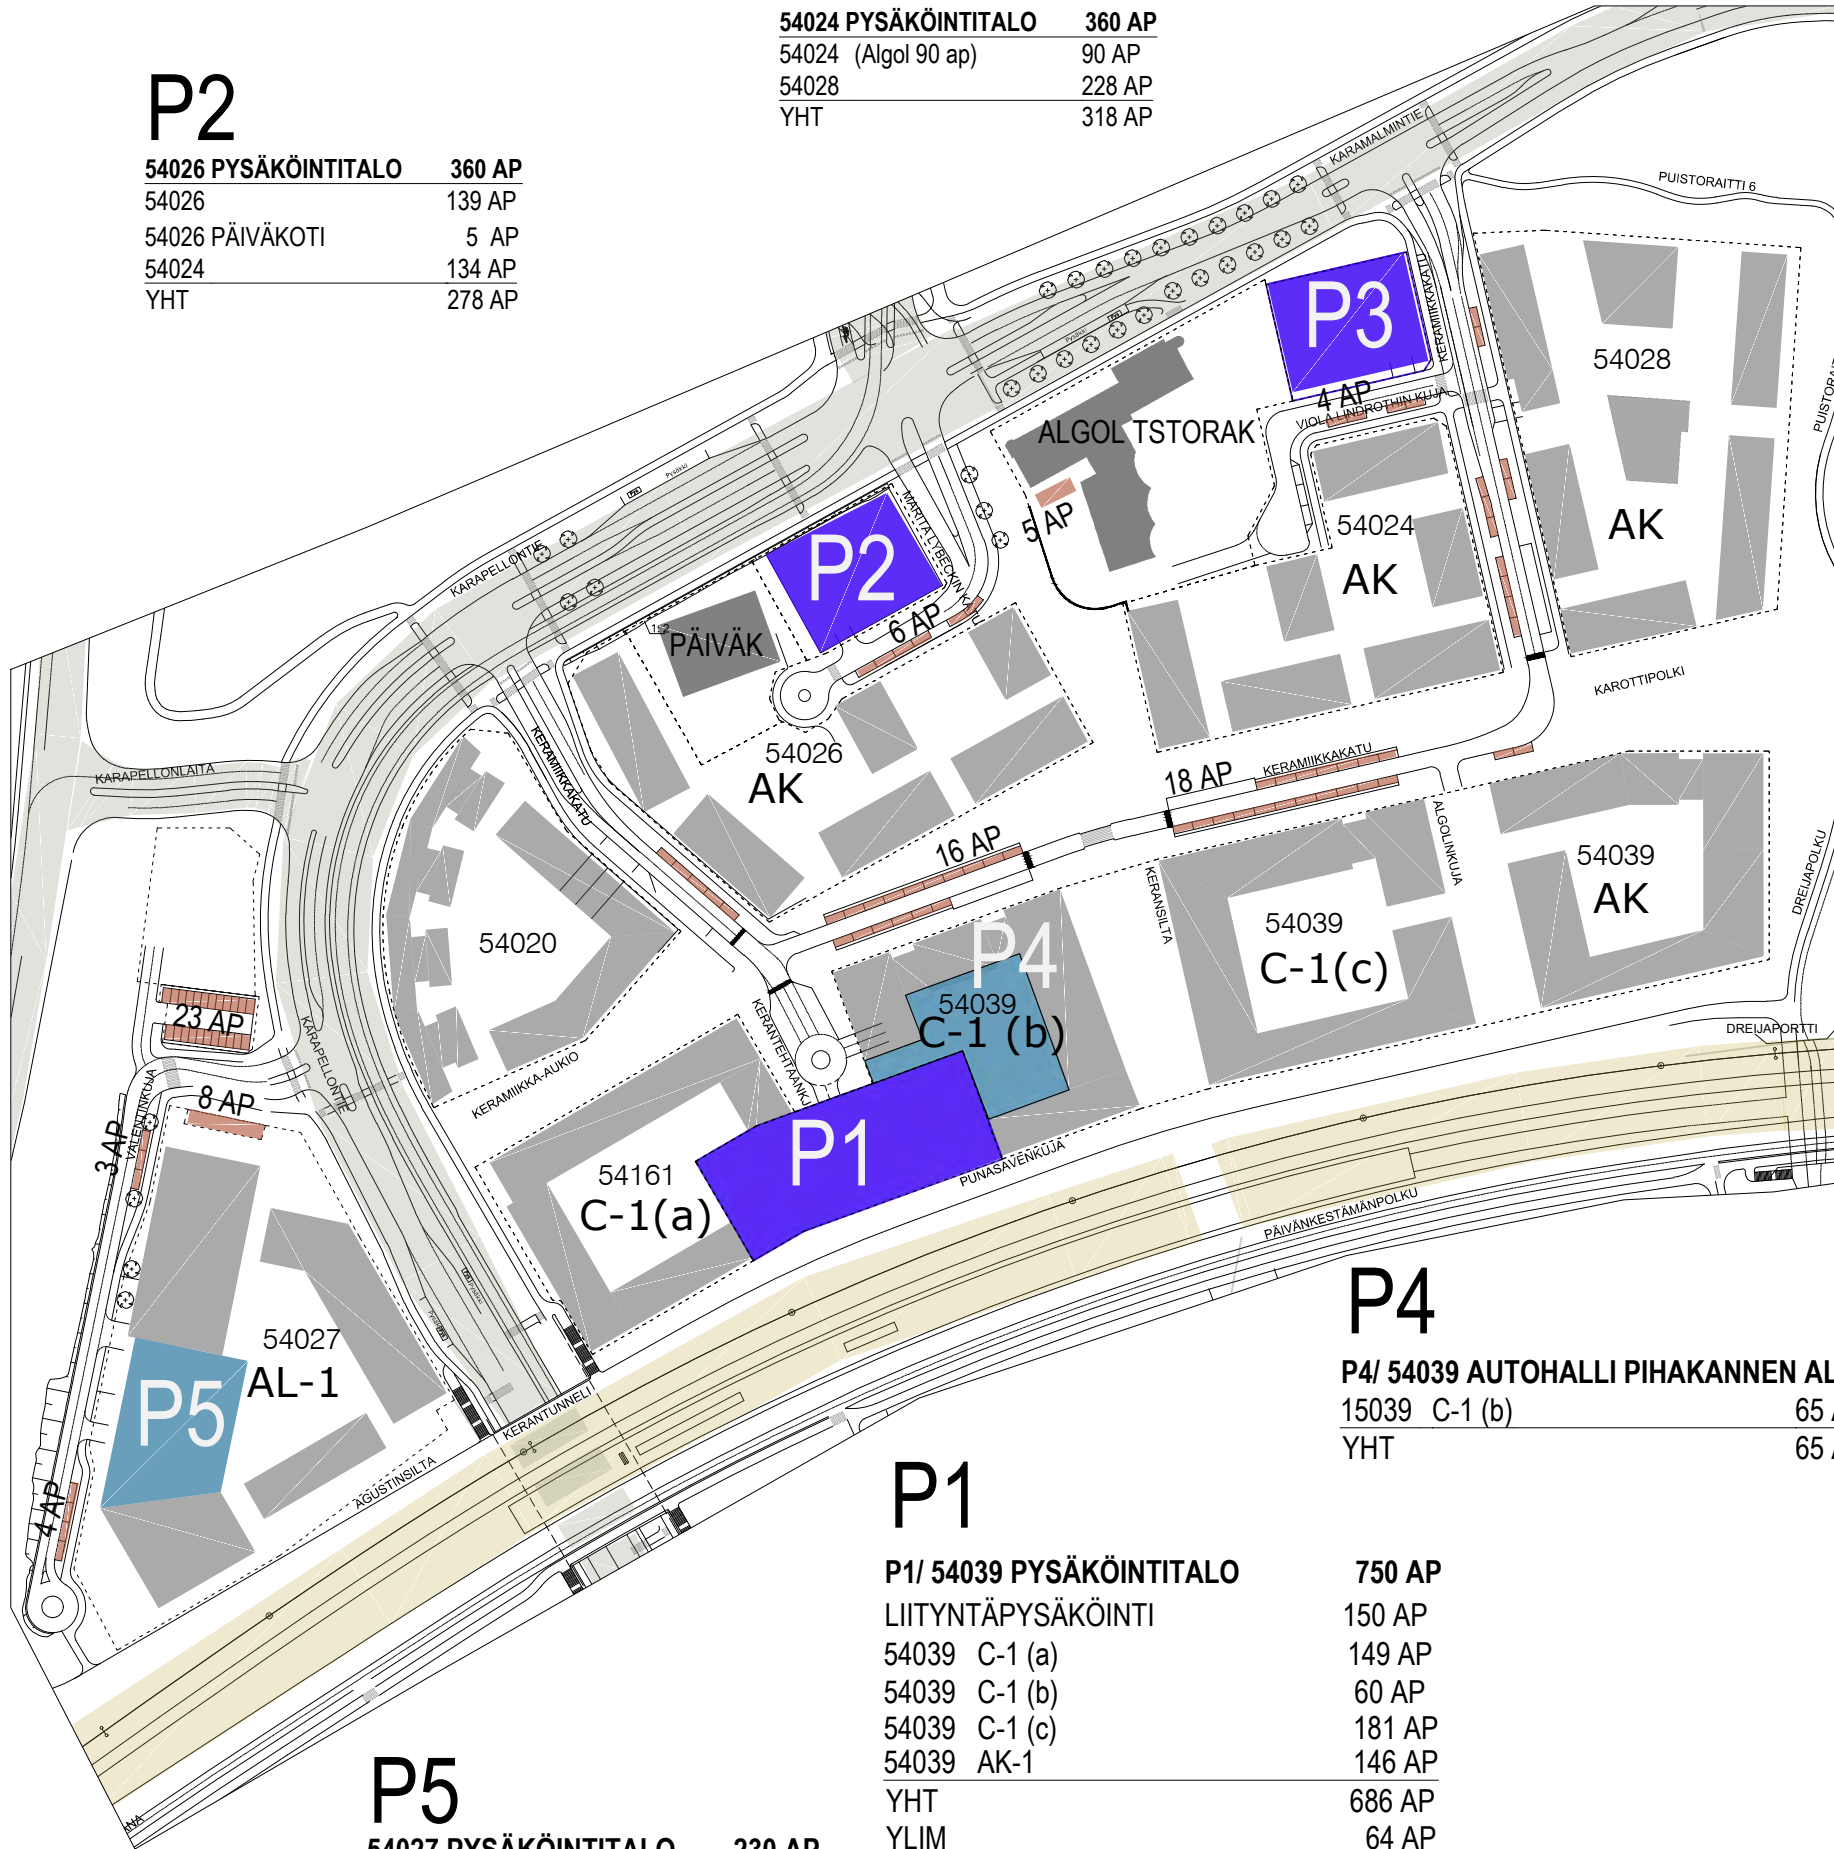

P5

54027 PYSÄKÖINTITALO	230 AP
omassa käytössä	225 AP
vieras/asiakas	5 AP
54027 omalla tontilla	8 AP
kadunvarressa	7 AP
LPA-alue	23 AP

P1

P1/ 54039 PYSÄKÖINTITALO	750 AP
LIITYNTÄPYSÄKÖINTI	150 AP
54039 C-1 (a)	149 AP
54039 C-1 (b)	60 AP
54039 C-1 (c)	181 AP
54039 AK-1	146 AP
YHT	686 AP
YLIM	64 AP

P4

P4/ 54039 AUTOHALLI PIHAKANNEN ALLA	
15039 C-1 (b)	65 AP
YHT	65 AP

C-1 ASUNNOT	1ap/130
AK/AL- ASUNNOT	1ap/110
AL/AK OPISK-ASUNNOT	1ap/185
C1-LIIKETILA	1ap/120
AK/AL-LIIKETILA	1ap/100
TOIMISTO	1ap/75
PÄIVÄKOTI	1ap/500
URH	1ap/200
PT-LIIKETILA AL	1ap/100



