


Espoon pohjois- ja keskiosien yleiskaava
Luontoarvojen verkosto 2050, kaavakartan liitekartta 3

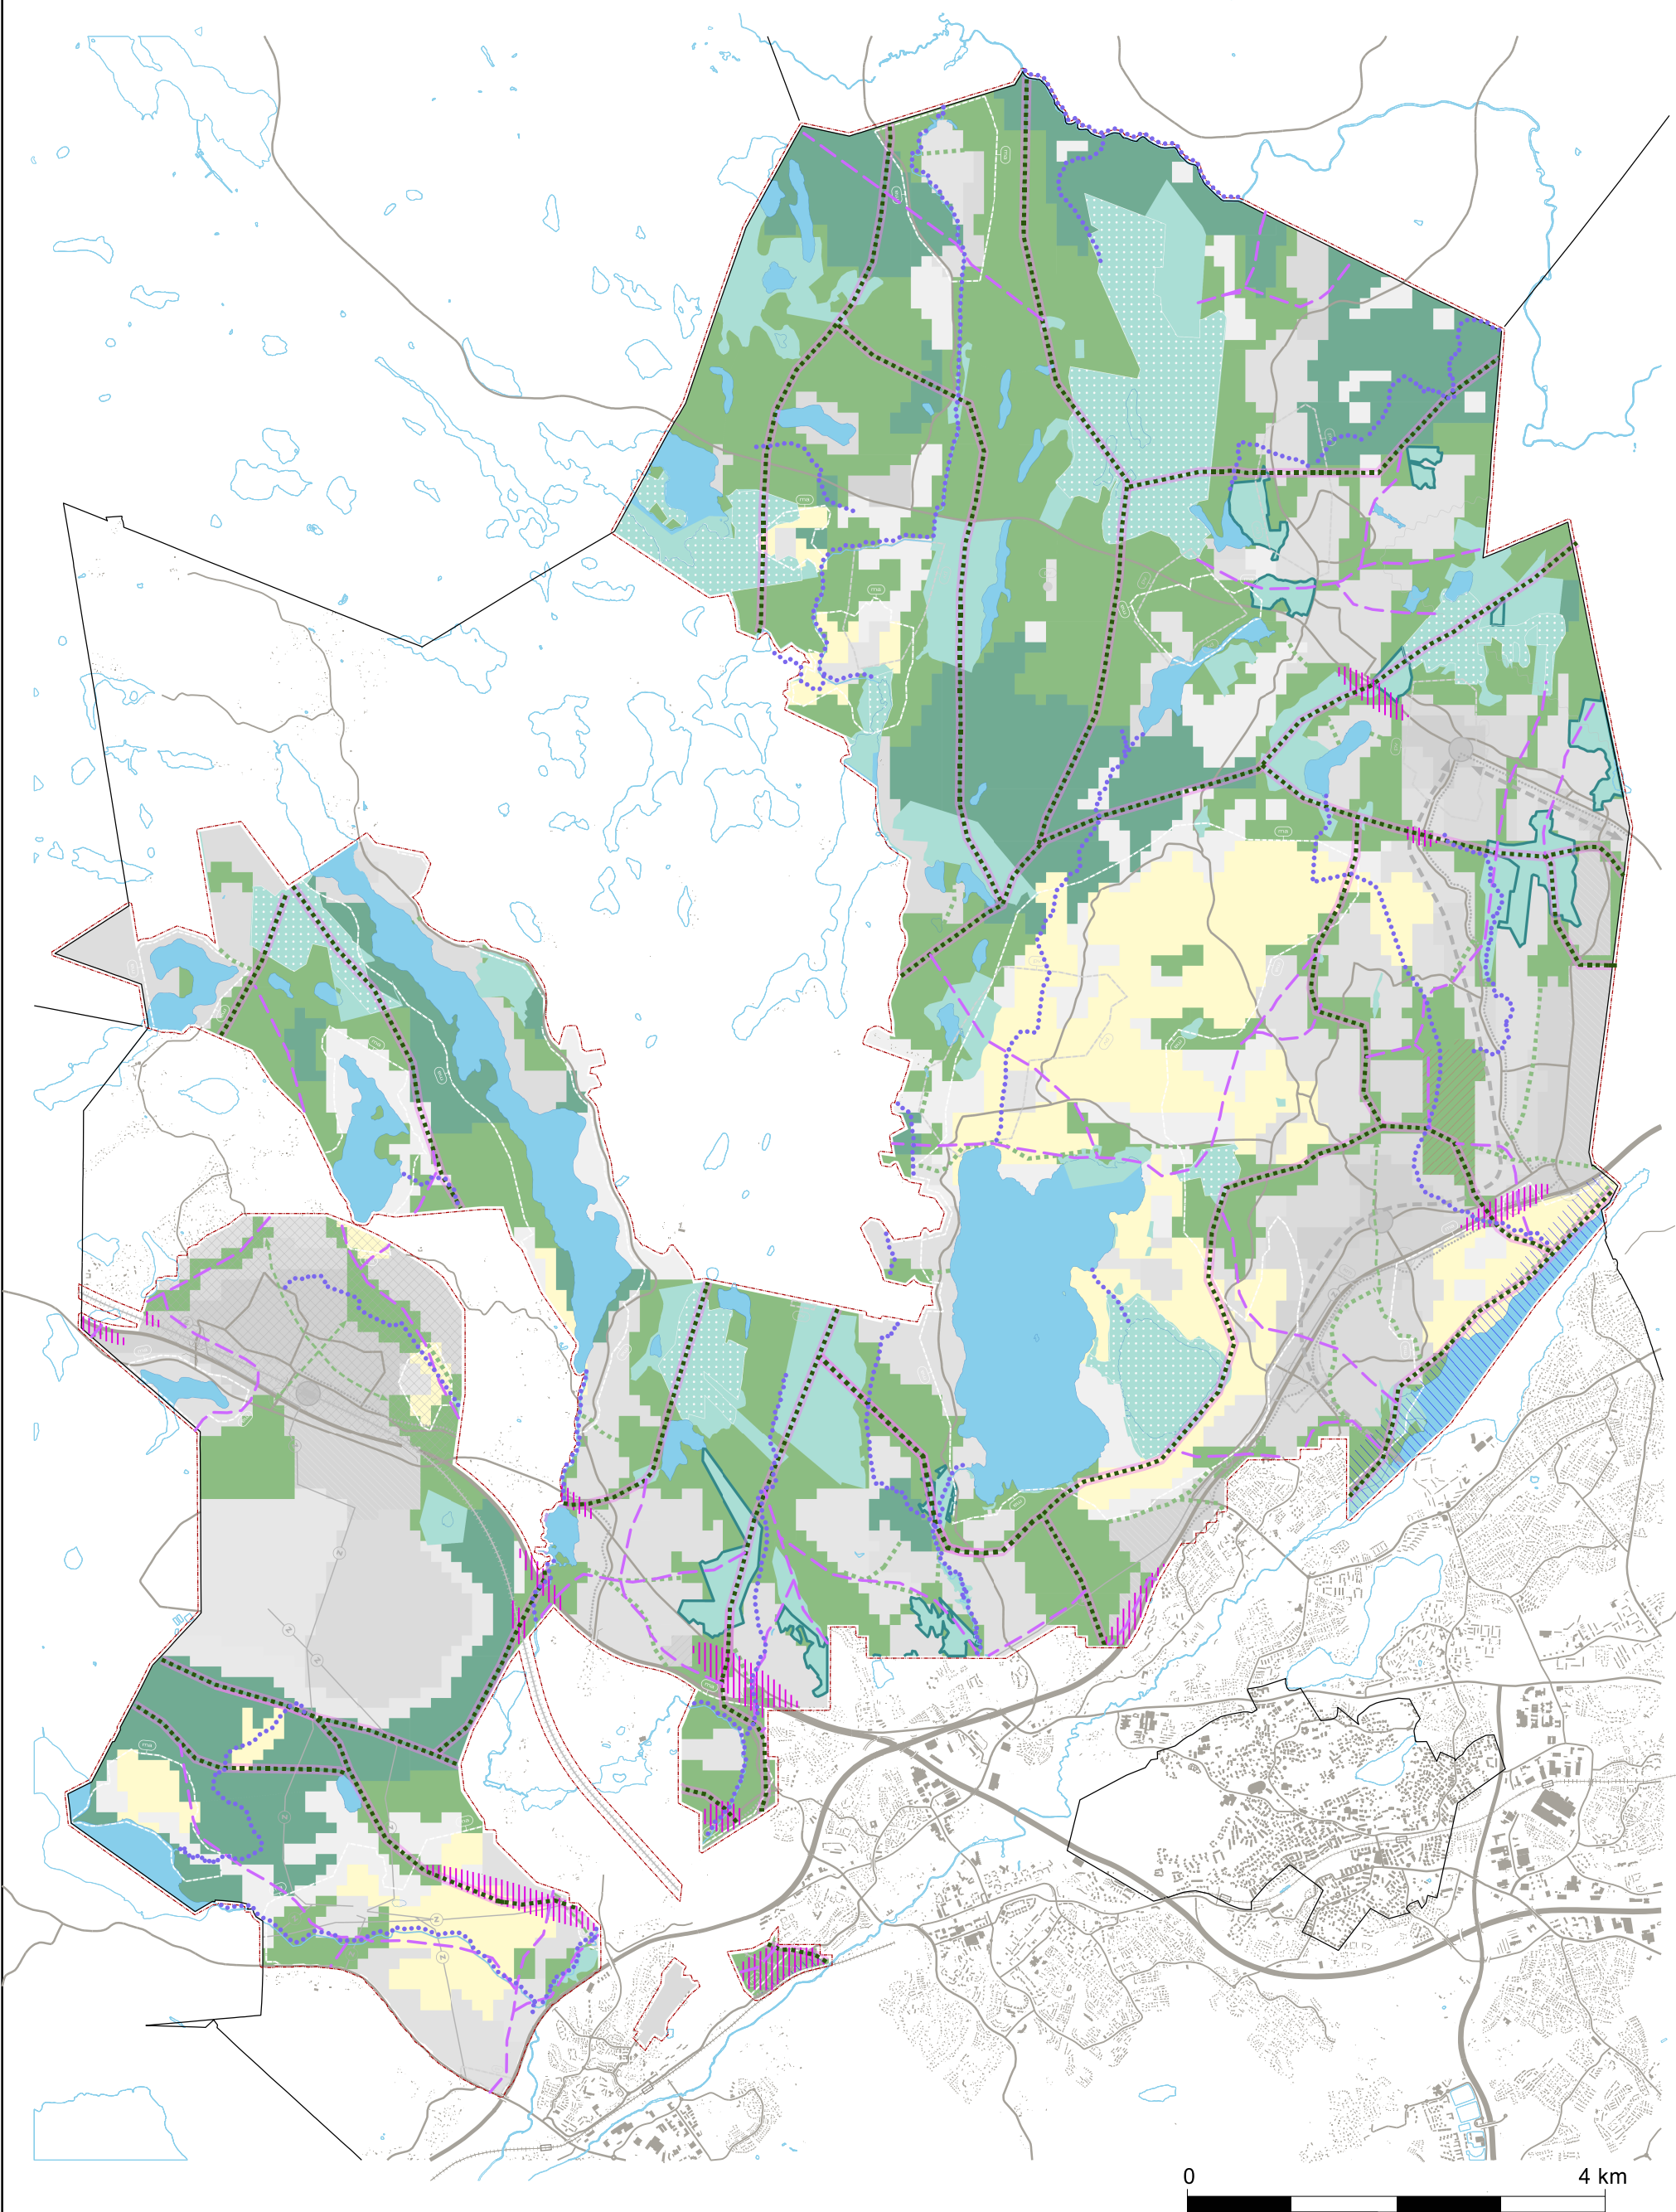

Piirustus n:o 7102, 15.11.2021

Luontoarvojen verkosto 2050

Ritning nr 7102, 15.11.2021

Nätverket av värdefulla
naturområden 2050

OIKEUSVAIKUTTEISET KAAVAMERKINNÄT, JOTKA TÄYDENTÄVÄT
KAAVAKARTAN MERKINTÖJÄ JA MÄÄRÄYKSIÄ

- Paikallinen ekologinen yhteys**
Viheryhteyksiä, joilla on merkitystä lajien paikallisina leviämis- ja kulkuyhteyksinä.
- Yhteyksinä toimivat kaupunkirakenteen sisäiset viherkäytävät, laajojen avointen maisematilojen peltometsämosaiikki ja muut viheralueet.
- Suunnittelussa tulee turvata viheryhteyksien ominaisuuspiirteet, jatkuvuus ja ekologinen yhteytyneisyys tiivistyvässä kaupunkirakenteessa ja tarvittaessa kehittää yhteyksien toimivuutta.
- Merkinnällä osoitetaan yhteyksien suunta, sijainti on ohjeellinen.
- Virtaveden ekologinen yhteys**
Suunnittelussa tulee turvata virtavesiuoman jatkuvuus ja ekologinen toimivuus sekä riittävä reunavyöhyke.

BETECKNINGAR OCH BESTÄMMELSER MED RÄTTVERKNINGAR I BILAGEKARTORNA

- Lokal ekologisk korridor**
Gröna korridorer som är viktiga för arternas spridning och förbindelser.
- Förbindelserna kan vara ekologiska korridorer inom stadsstrukturen, mosaiken av skog och öker i vidsträckt öppna landskap och andra grönområden.
- Vid planeringen ska de ekologiska korridorernas särdrag, kontinuitet och funktion i den tätande stadsstrukturen tryggas. Vid behov ska förbindelsernas funktionalitet utvecklas.
- Beteckningen anger den ekologiska korridorens riktning, läget är ungefärligt.
- Vattendrag som ekologisk korridor**
Vid planeringen ska vattendragets kontinuitet, ekologiska funktion och tillräckliga strandzon tryggas.

INFORMATIVISET MERKINNÄT

- Ekologisen yhteyden kehittämistarve**
Ekologisen yhteyden kehittämistarpeet ovat ekologisten yhteyksien osia, joiden toimivuutta tulee kehittää jatkosuunnittelussa ja toteutuksessa.

- Behov att förbättra en ekologisk korridor**
En sådan del av en ekologisk korridor vars funktionsduglighet ska utvecklas vid den fortsatta planeringen och genomförandet.

LIITEKARTASSA HYÖDYNNETYT KAAVAKARTAN MERKINNÄT

- Maakunnallinen ekologinen yhteys**
- Virkistysalue**
- Maa- ja metsätalousalue**
- Asumisen (A2) ja virkistysalue**
- Avoimen maisematilan elinkeinoalue**
- Espoonjokilaakson vyöhyke**
- Natura 2000-alue**
- Suojelualue**
- Luonnonsuojelualue**
- Arvokas kulttuuriympäristö**

Torsti Hokkanen

kaupunkisuunnittelujohtaja
stadsplaneringsdirektör

Kh 11.10.2021, Kv 15.11.2021
Oikaisu/Ely-keskus MRL 195 § 8.7.2021
Kh 24.5.2021, Kv 7.6.2021

	Espoon kaupunkisuunnittelukeskus Esbo stadsplaneringscentral	Alue 722300	Piir.nro 7102
	Yleiskaavayksikkö Generalplaneenheten	Mittakaava 1:60 000	Asianumero 5181/10.02.02/2020
Nimi Espoon pohjois- ja keskiosien yleiskaava		Piirtäjä MTa, SJe	Päiväys 29.11.2017
Luontoarvojen verkosto 2050, kaavakartan liitekartta 3 (4/8)		Suunnittelija ELe, MTa, THä	Arkistotunnus 10 02
Lisätiedot Kaavakarttaa ja -määräyksiä täydentävät kaavakartan liitekartat (7 kpl).			

Tasokoordinaattijärjestelmä plankoordinaatsystem ETRS-GK25FIN, korkeusjärjestelmä höjdsystem N2000