


Espoon pohjois- ja keskiosien yleiskaava
Yhdyskuntatekninen huolto ja ympäristöterveys 2050,
kaavakartan liitekartta 6

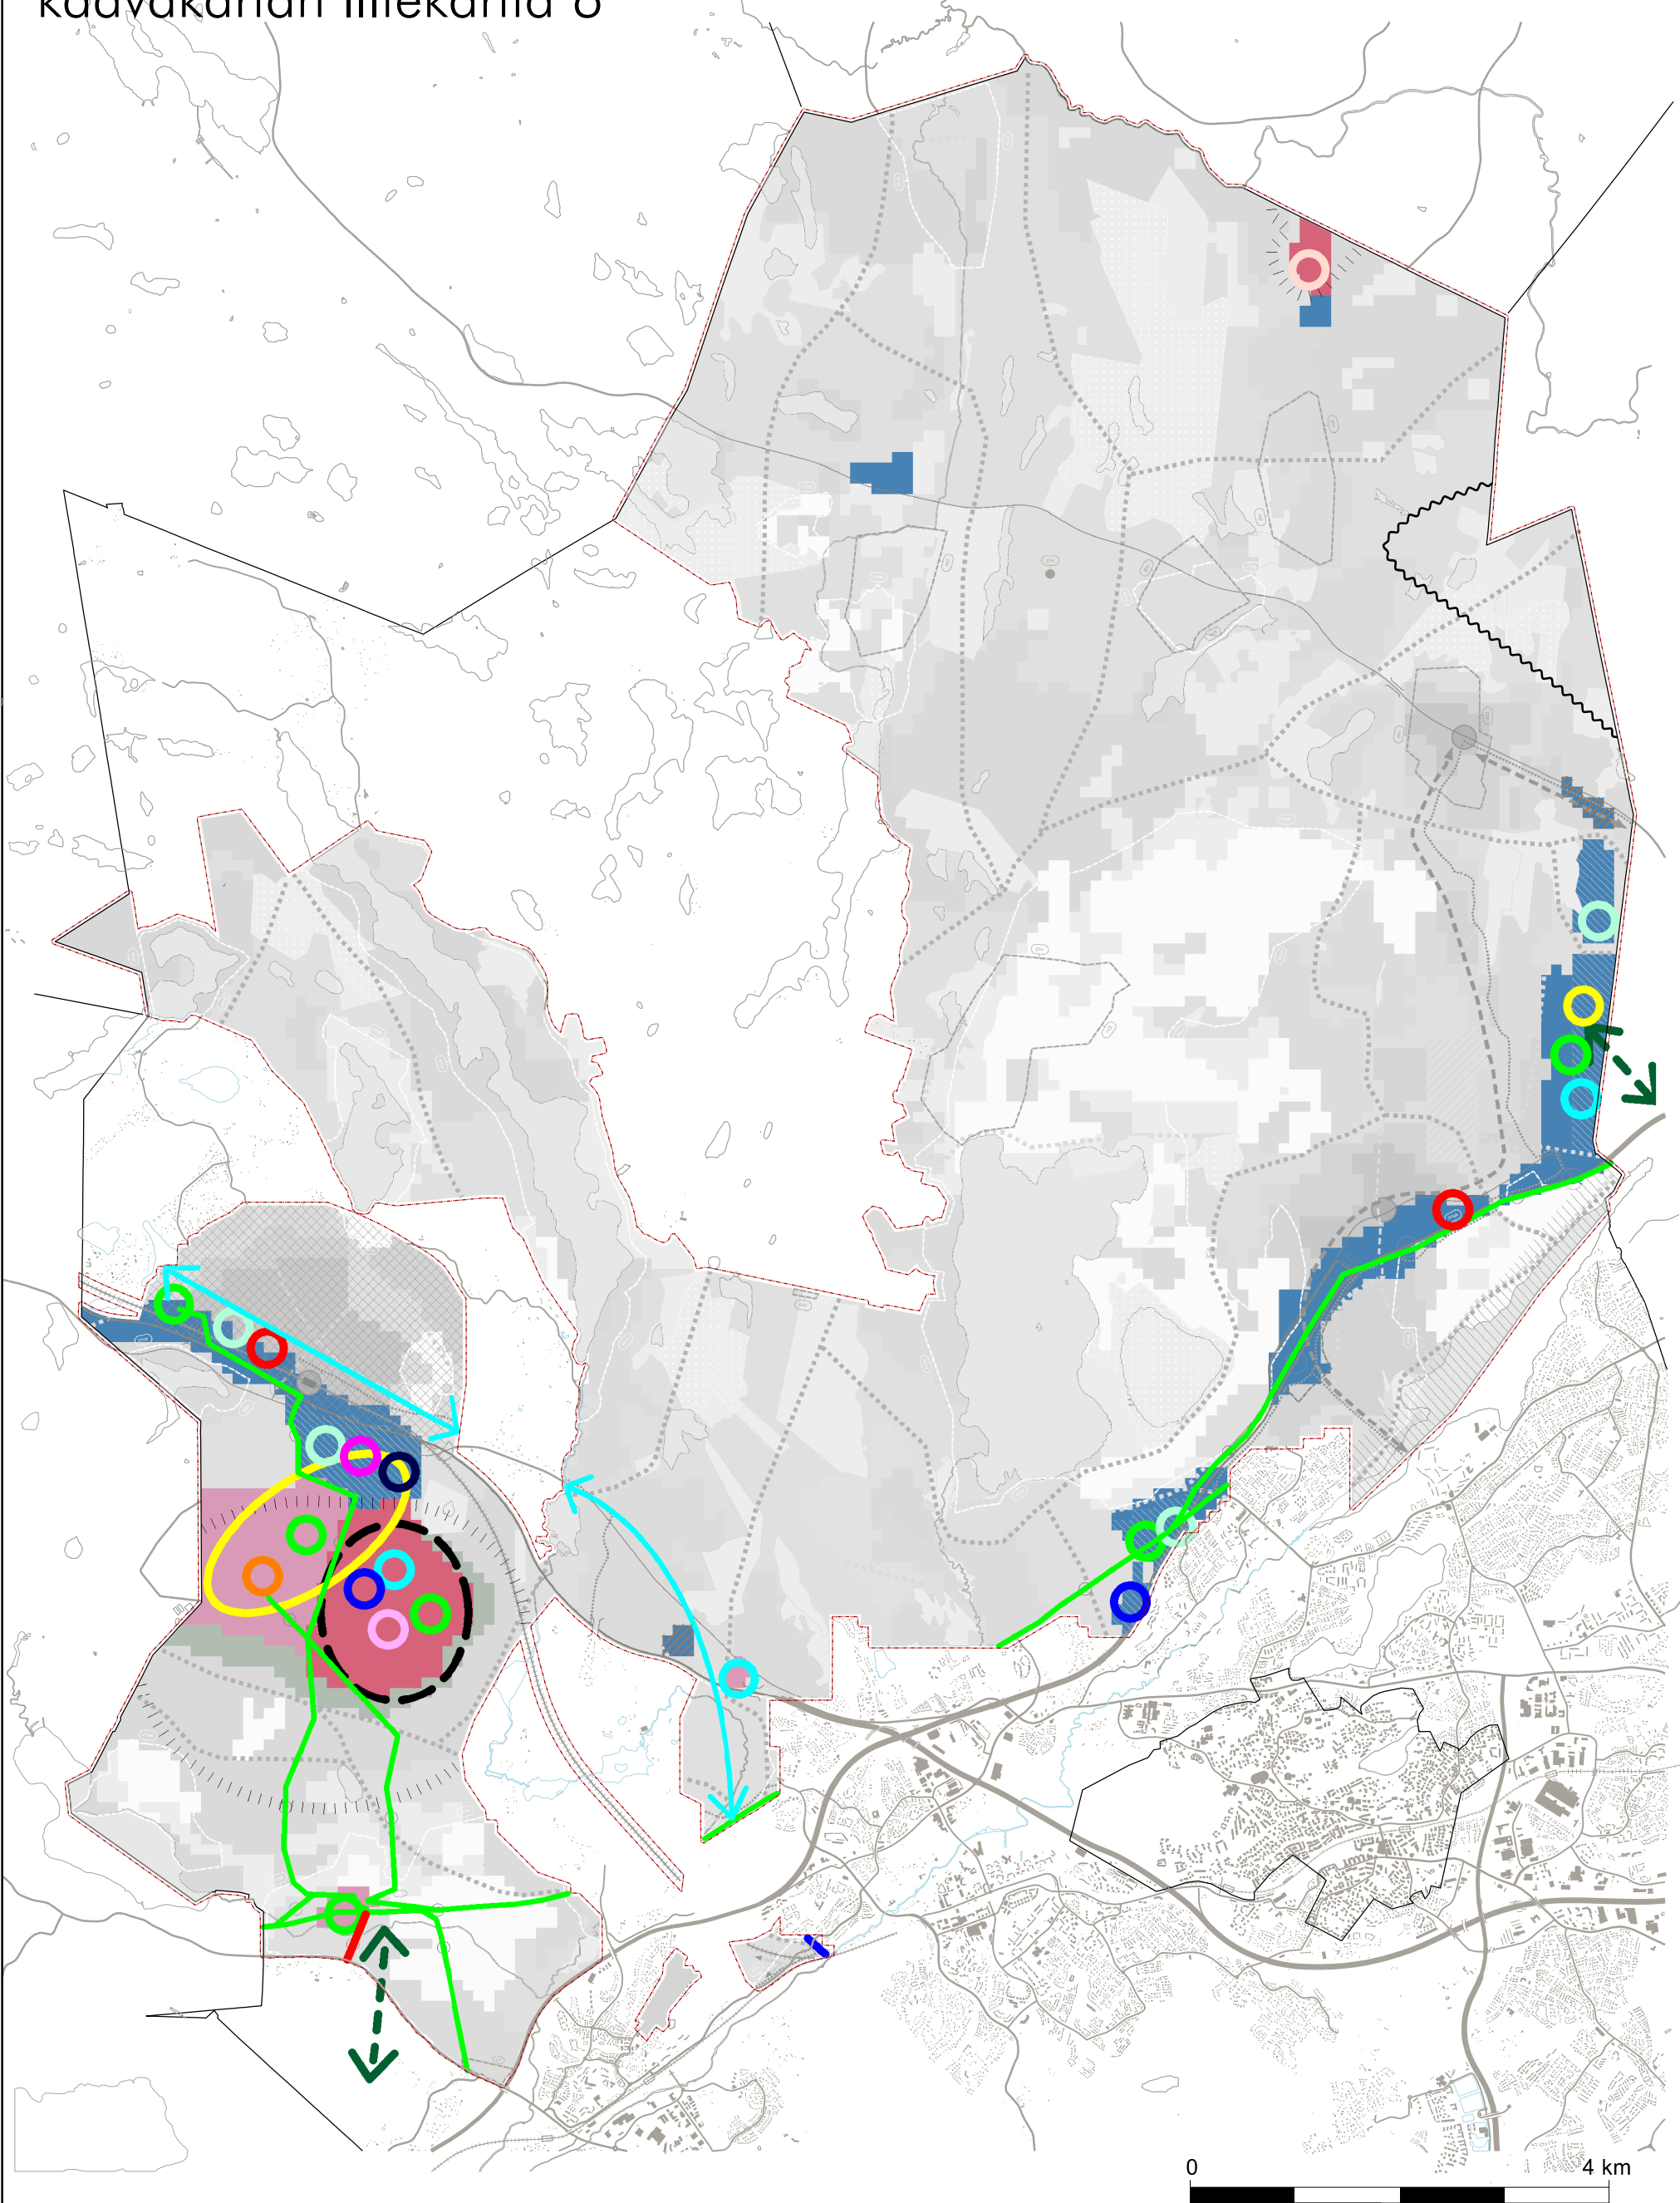

Piirustus n:o 7105, 15.11.2021

Yhdyskuntatekninen huolto ja
ympäristöterveys 2050

Ritning nr 7105, 15.11.2021

Samhällsteknisk försörjning och
miljö- och hälsoskydd 2050

OIKEUSVAIKUTTEISET KAAVAMERKINNÄT, JOTKA TÄYDENTÄVÄT
KAAVAKARTAN MERKINTÖJÄ JA MÄÄRÄYKSIÄ

- Maanalainen sähkökaapeli
- Siirtoviemärin yhteystarve
Sijainti ohjeellinen.

BETECKNINGAR OCH BESTÄMMELSER MED RÄTTSVÄRKNINGAR I BILAGEKARTORNA

- Elkabel under jorden
- Behov av förbindelse för överföringsavlopp
Placeringen är ungefärlig.

INFORMATIIVISET MERKINNÄT

Alueiden mahdollinen käyttö
Merkinnöillä on osoitettu eri toimintoille sijaintitehtäjiensä perusteella hyvin soveltuvat ja
potentiaaliset alueet. Merkinnät eivät poissulje toimintojen sijoittamista muille alueille.

- Jätehuolto
- Bio- ja kiertotalous, puhtaat ratkaisut
- Yleisten alueiden kunnossapito
- Maa- ja kiviainesten ja rakennusmateriaalien kierrätys
- Lumen vastaanotto
- Energiantuotanto ja sähkönsiirto
- Palvelinkeskus/ylijäämäenergia
- Louhinta ja ylijäämämaiden läjitys
- Moottoriurheilu
- Ampumarata
- Raskaan liikenteen taukopaikka
- Paloasema
- Voimajohto (kaavakartalta)

- Sähkösiirron yhteystarve (400 ja /tai 110 kV)
- Jätevesitunneli

Meluselvitysalue
Alue, jolla on jatkosuunnittelussa erityisesti tarpeen selvittää erityisalueen
toimintoista aiheutuvat melutasot. Maankäytön sijoittumisen edellytykset
tarkastellaan tapauskohtaisesti ottaen huomioon ajantasaiset melutiedot.
Rajaukset osoittavat likimääräisesti alueen, jolla melulle annetut alimmat
ohjearvot voivat ylittyä. Muusta melusta poikkeavat äänet voidaan kokea
häiritseväksi myös melualueen ulkopuolella.

LIITEKARTASSA HYÖDYNNETYT KAAVAKARTAN MERKINNÄT

- Yhdyskuntateknisen huollon alue
- Erityisalue
- Elinkeinoelämän alue
- Elinkeinoelämän ja asumisen alue
- Elinkeinoelämän ja teollisuuden alue
- Suojaviheralue
- Lentomelualue (Lden yli 55 dB)

Torsti Hokkanen

kaupunkisuunnittelujohtaja
stadsplaneringsdirektör
Kh 11.10.2021, Kv 15.11.2021
Oikaisu/Ely-keskus MRL 195 § 8.7.2021
Kh 24.5.2021, Kv 7.6.2021

	Espoon kaupunkisuunnittelukeskus Esbo stadsplaneringscentral	Alue 722300	Piir.nro 7105
	Yleiskaavayksikkö Generalplaneenheten	Mittakaava 1:60 000	Asiainumero 5181/10.02.02/2020
Nimi Espoon pohjois- ja keskiosien yleiskaava Yhdyskuntatekninen huolto ja ympäristöterveys 2050 (7/8) Kaavakartan liitekartta 6		Piirtäjä PK-H	Päiväys 29.11.2017
		Suunnittelija ELe, PK-H	Arkistotunnus 10 02
	Lisätiedot Kaavakarttaa ja -määräyksiä täydentävät kaavakartan liitekartat (7 kpl).		

Tasokoordinaattijärjestelmä plankoordinaatsystem ETRS-GK25FIN, korkeusjärjestelmä höjdsystem N2000