


Espoon pohjois- ja keskiosien yleiskaava  
Kestävä vesien hallinta 2050, kaavakartan liitekartta 7

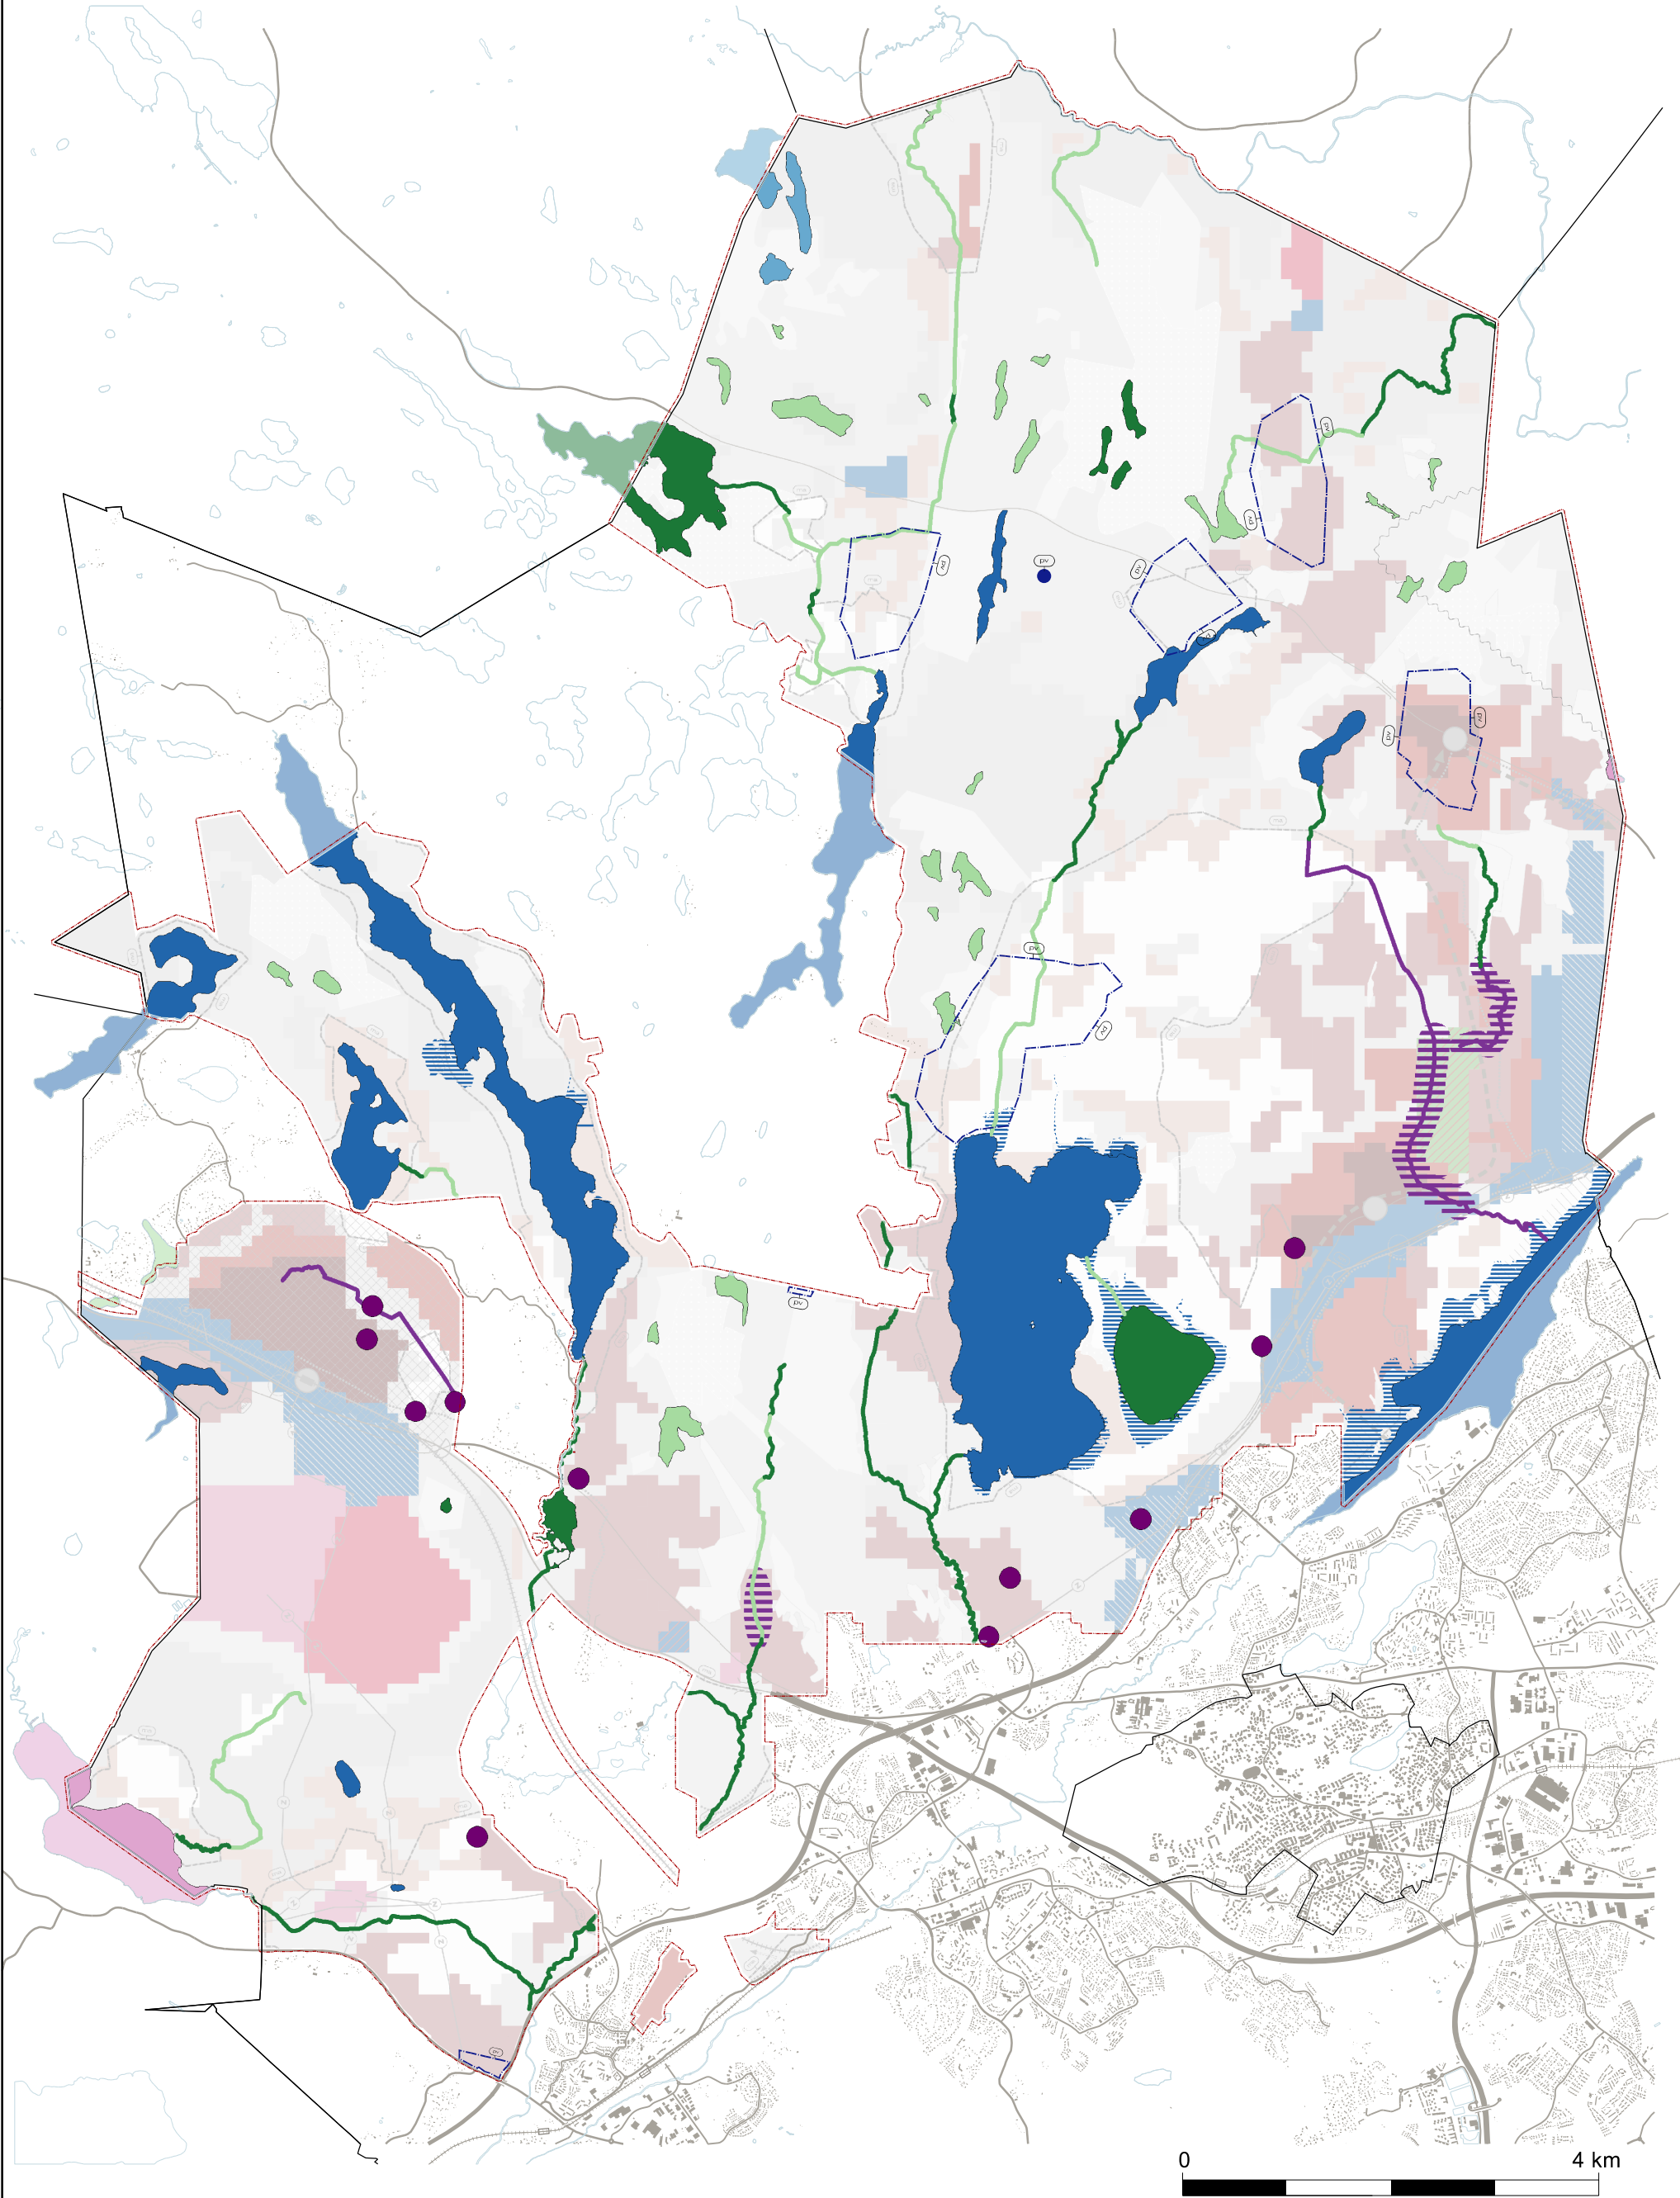

Piirustus n:o 7106, 15.11.2021

Kestävä vesien hallinta 2050

INFORMATIIVISET MERKINNÄT

Vesistön erityispiirteet hulevesien hallinnan  
ja vesistöjen kehittämisen kannalta

- Tulvahallinta
- Luontoarvot ja luonnontilaisuus
- Voimakas ravinnekuormitus
- Käyttökelpoisuus vedenhankinnassa
- Virkistyskäyttö
- Veden virtausreitti ja ekologinen yhteys

Tulvavaara-alue  
Nykyinen tulvavaara-alue tulvan toistuvuudella 1/100v.

Muu hallitun tulvimisen alue  
Laaksoon sijoittuva rakentamisalue, jossa on  
jatkosuunnittelussa varattava riittävästi tilaa joen  
tai puron hallitulle tulvimiselle.

Keskitetyn hulevesien hallintarakenteen  
potentiaalinen sijoituspaikka  
Merkinnällä on osoitettu tunnistettuja painanteita,  
joihin valumavedet kerääntyvät luontaisesti. Alueet  
tarkentuvat ja keskitettyjen rakenteiden verkosto  
täydentyy jatkosuunnittelussa.

Pohjavesialue (kaavakartalta)

Ritning nr 7106, 15.11.2021

Hållbar hantering av  
vattendragen 2050

LIITEKARTASSA HYÖDYNNETYT KAAVAKARTAN MERKINNÄT

Värit haaleammat kuin kaavakartassa.

- Asuntovaltainen alue A1
- Asuntovaltainen alue A2
- Asuntovaltainen alue A3
- Kyläalue
- Asumisen (A2) ja virkistysen alue
- Elinkeinoelämän alue
- Elinkeinoelämän ja asumisen alue
- Elinkeinoelämän ja teollisuuden alue
- Yhdyskuntateknisen huollon alue
- Erityisalue
- Suojaviheralue

Torsti Hokkanen

kaupunkisuunnittelujohtaja  
stadsplaneringsdirektör

Kh 11.10.2021, Kv 15.11.2021  
Oikaisu/Ely-keskus MRL 195 § 8.7.2021  
Kh 24.5.2021, Kv 7.6.2021

|                                                                                        |                                                                 |                            |                                  |
|----------------------------------------------------------------------------------------|-----------------------------------------------------------------|----------------------------|----------------------------------|
|   | Espoon kaupunkisuunnittelukeskus<br>Esbo stadsplaneringscentral | Alue<br>722300             | Piir.nro<br>7106                 |
|                                                                                        | Yleiskaavayksikkö<br>Generalplaneenheten                        | Mittakaava<br>1:60 000     | Asianumero<br>5181/10.02.02/2020 |
| Nimi<br>Espoon pohjois- ja keskiosien yleiskaava                                       |                                                                 | Piirtäjä<br>PK-H           | Päiväys<br>29.11.2017            |
| Kestävä vesien hallinta 2050, kaavakartan liitekartta 7 (8/8)                          |                                                                 | Suunnittelija<br>ELe, PK-H | Arkistotunnus<br>10 02           |
| Lisätiedot<br>Kaavakarttaa ja -määräyksiä täydentävät kaavakartan liitekartat (7 kpl). |                                                                 |                            |                                  |

Tasokoordinaattijärjestelmä plankoordinaatsystem ETRS-GK25FIN, korkeusjärjestelmä höjdsystem N2000