


Espoon pohjois- ja keskiosien yleiskaava
Liikenne 2050, kaavakartan liitekartta 2

Piirustus n:o 7101, 15.11.2021

Ritning nr 7101, 15.11.2021

Liikenne 2050

Trafik 2050

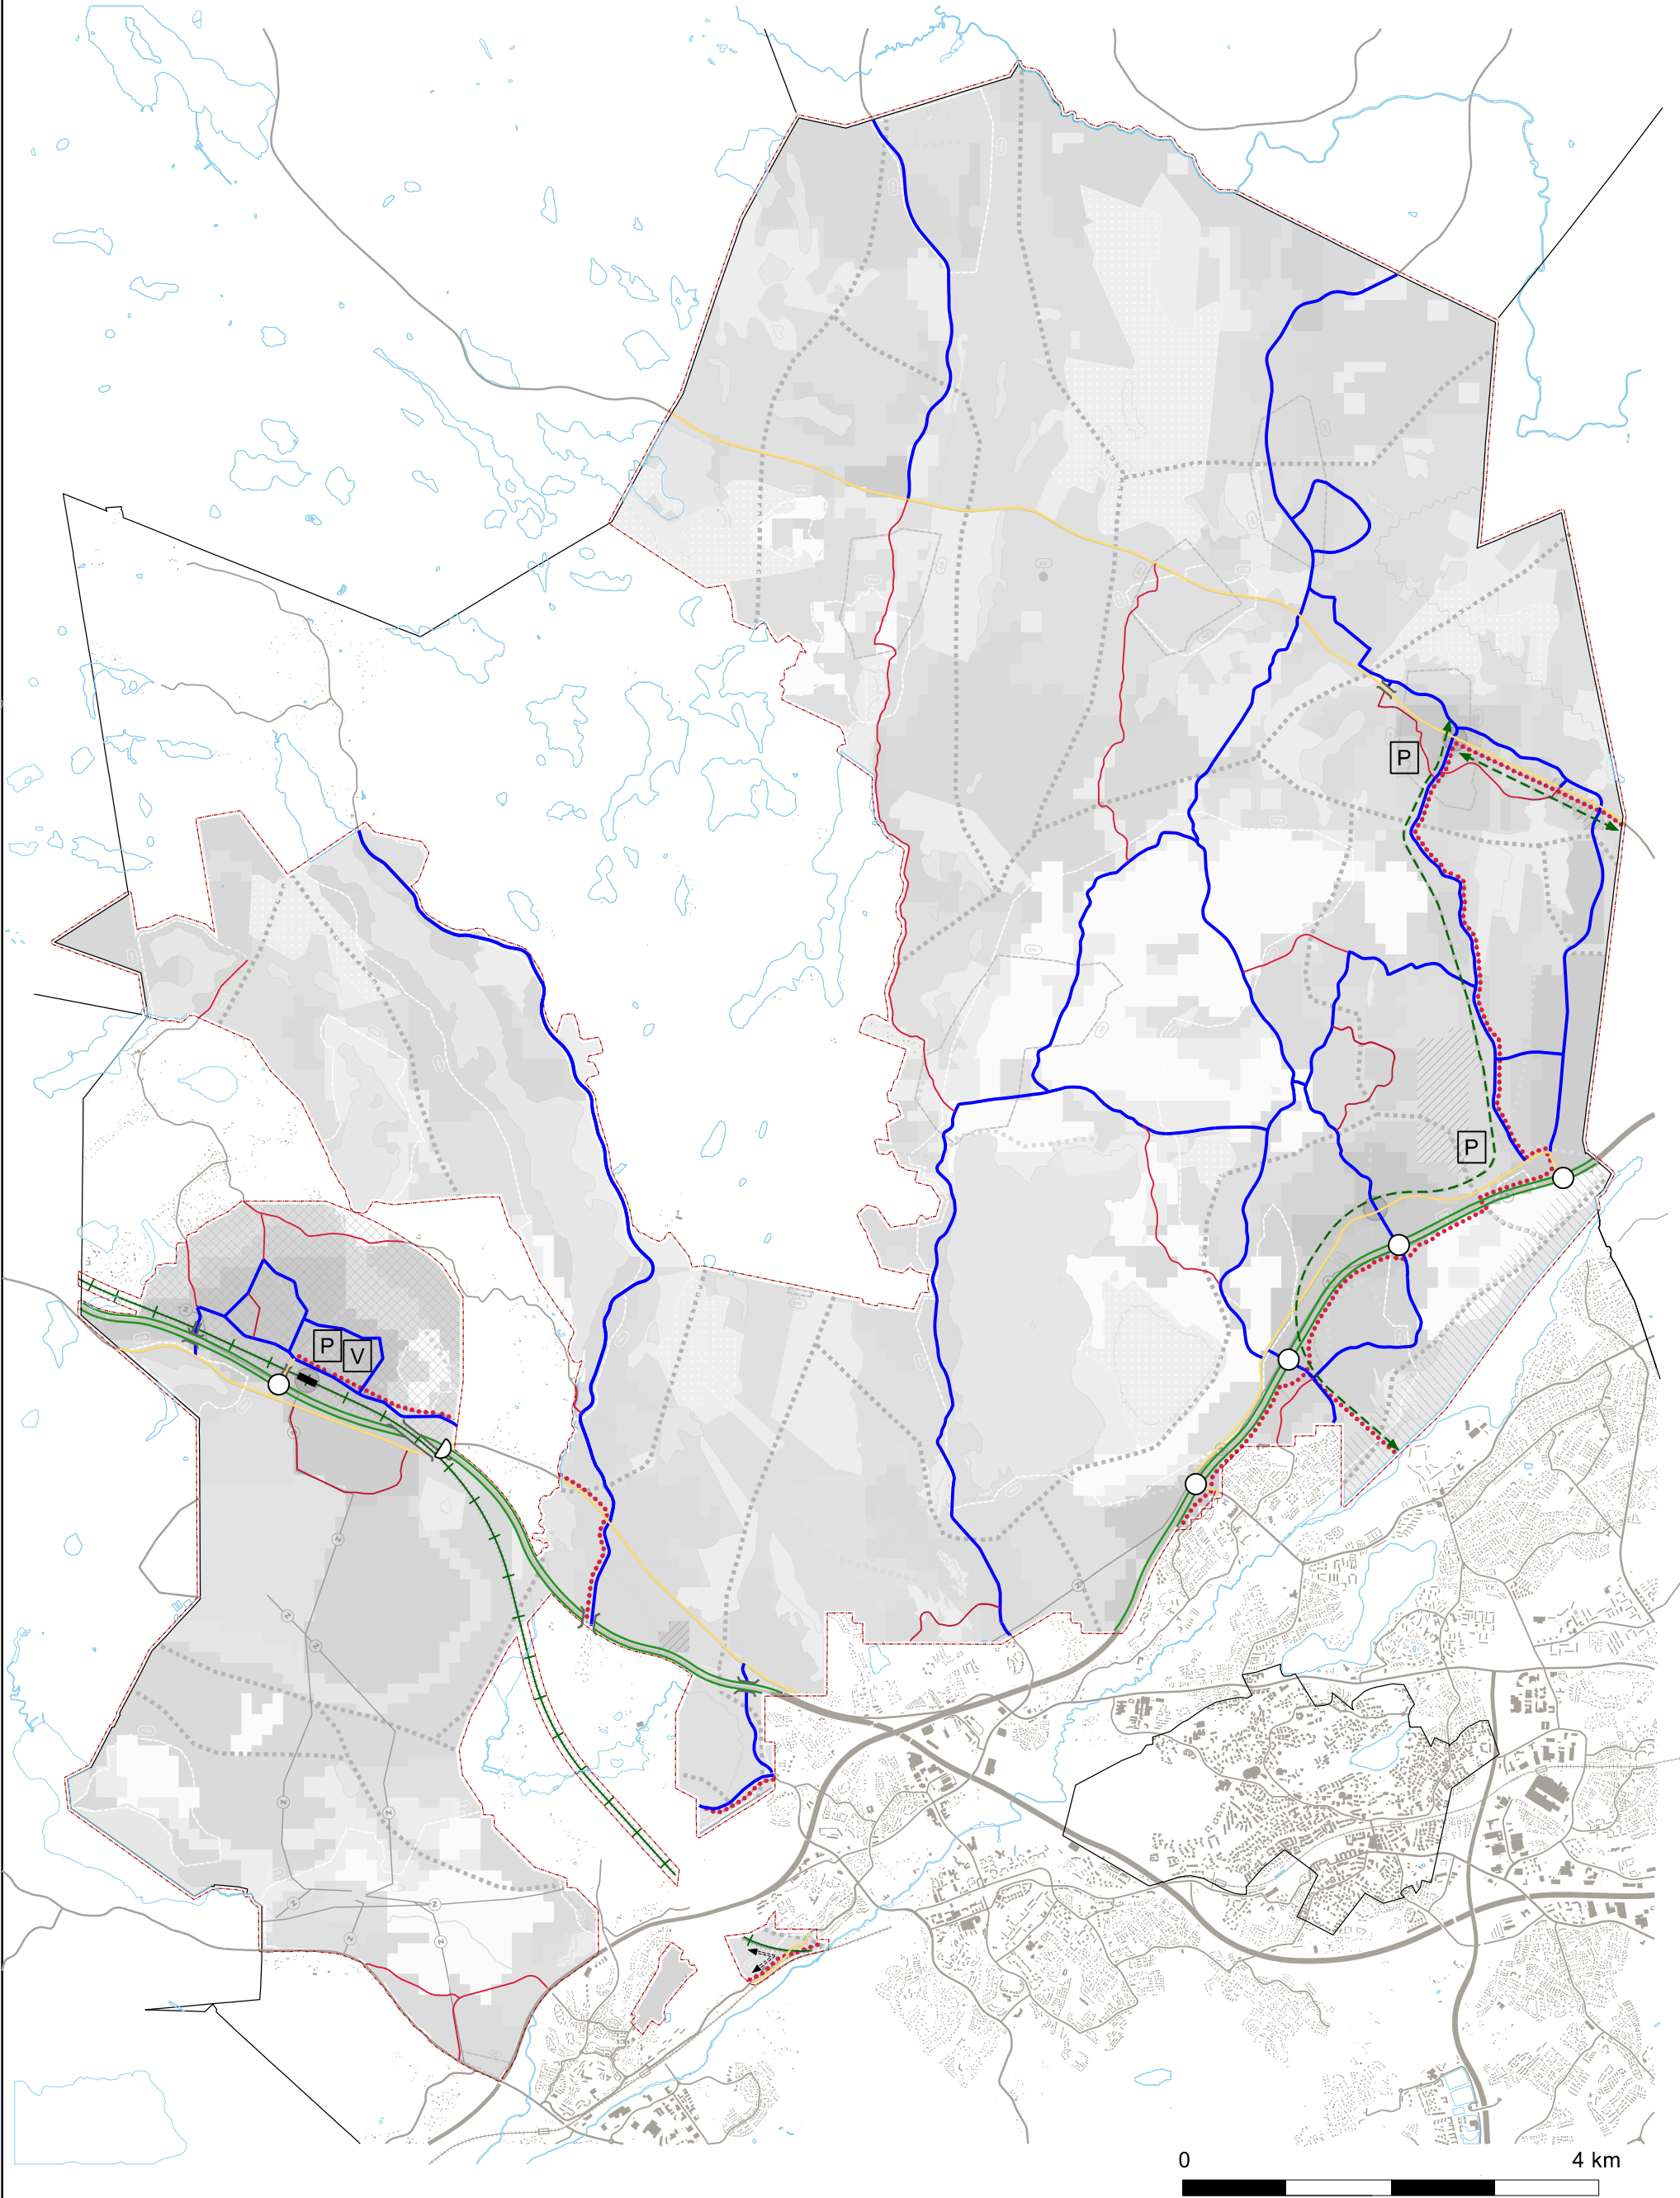

INFORMATIIVISET MERKINNÄT

- Valtatie / kantatie
- Pääkatu / seututie
- Alueellinen kokoojatie / yhdystie
- Paikallinen kokoojatie / yhdystie
- Eritasoliittymä
- Suuntaisliittymä
- Rautatie asemineen
- Liityntäpysäköinti
- Joukkoliikenteen vaihtopaikka
- Joukkoliikenteen runkoyhteys
- Baana
- Eritasoristeys ilman liittymää
- Varikon selvitystarve

Torsti Hokkanen

kaupunkisuunnittelujohtaja
stadsplaneringsdirektör
Kh 11.10.2021, Kv 15.11.2021
Oikaisu/Ely-keskus MRL 195 § 8.7.2021
Kh 24.5.2021, Kv 7.6.2021

	Espoon kaupunkisuunnittelukeskus Esbo stadsplaneringscentral	Alue 722300	Piir.nro 7101
	Yleiskaavayksikkö/liikennesuunnitteluyksikkö Generalplaneenheten/trafikplaneringsenheten	Mittakaava 1:60 000	Asianumero 5181/10.02.02/2020
Nimi Espoon pohjois- ja keskiosien yleiskaava		Piirtäjä US	Päiväys 29.11.2017
Liikenne 2050, kaavakartan liitekartta 2 (3/8)		Suunnittelija APa	Arkistotunnus 10 02
Lisä tiedot Kaavakarttaa ja -määräyksiä täydentävät kaavakartan liitekartat (7 kpl).			

Tasokoordinaattijärjestelmä plankoordinaatsystem ETRS-GK25FIN, korkeusjärjestelmä höjdsystem N2000