

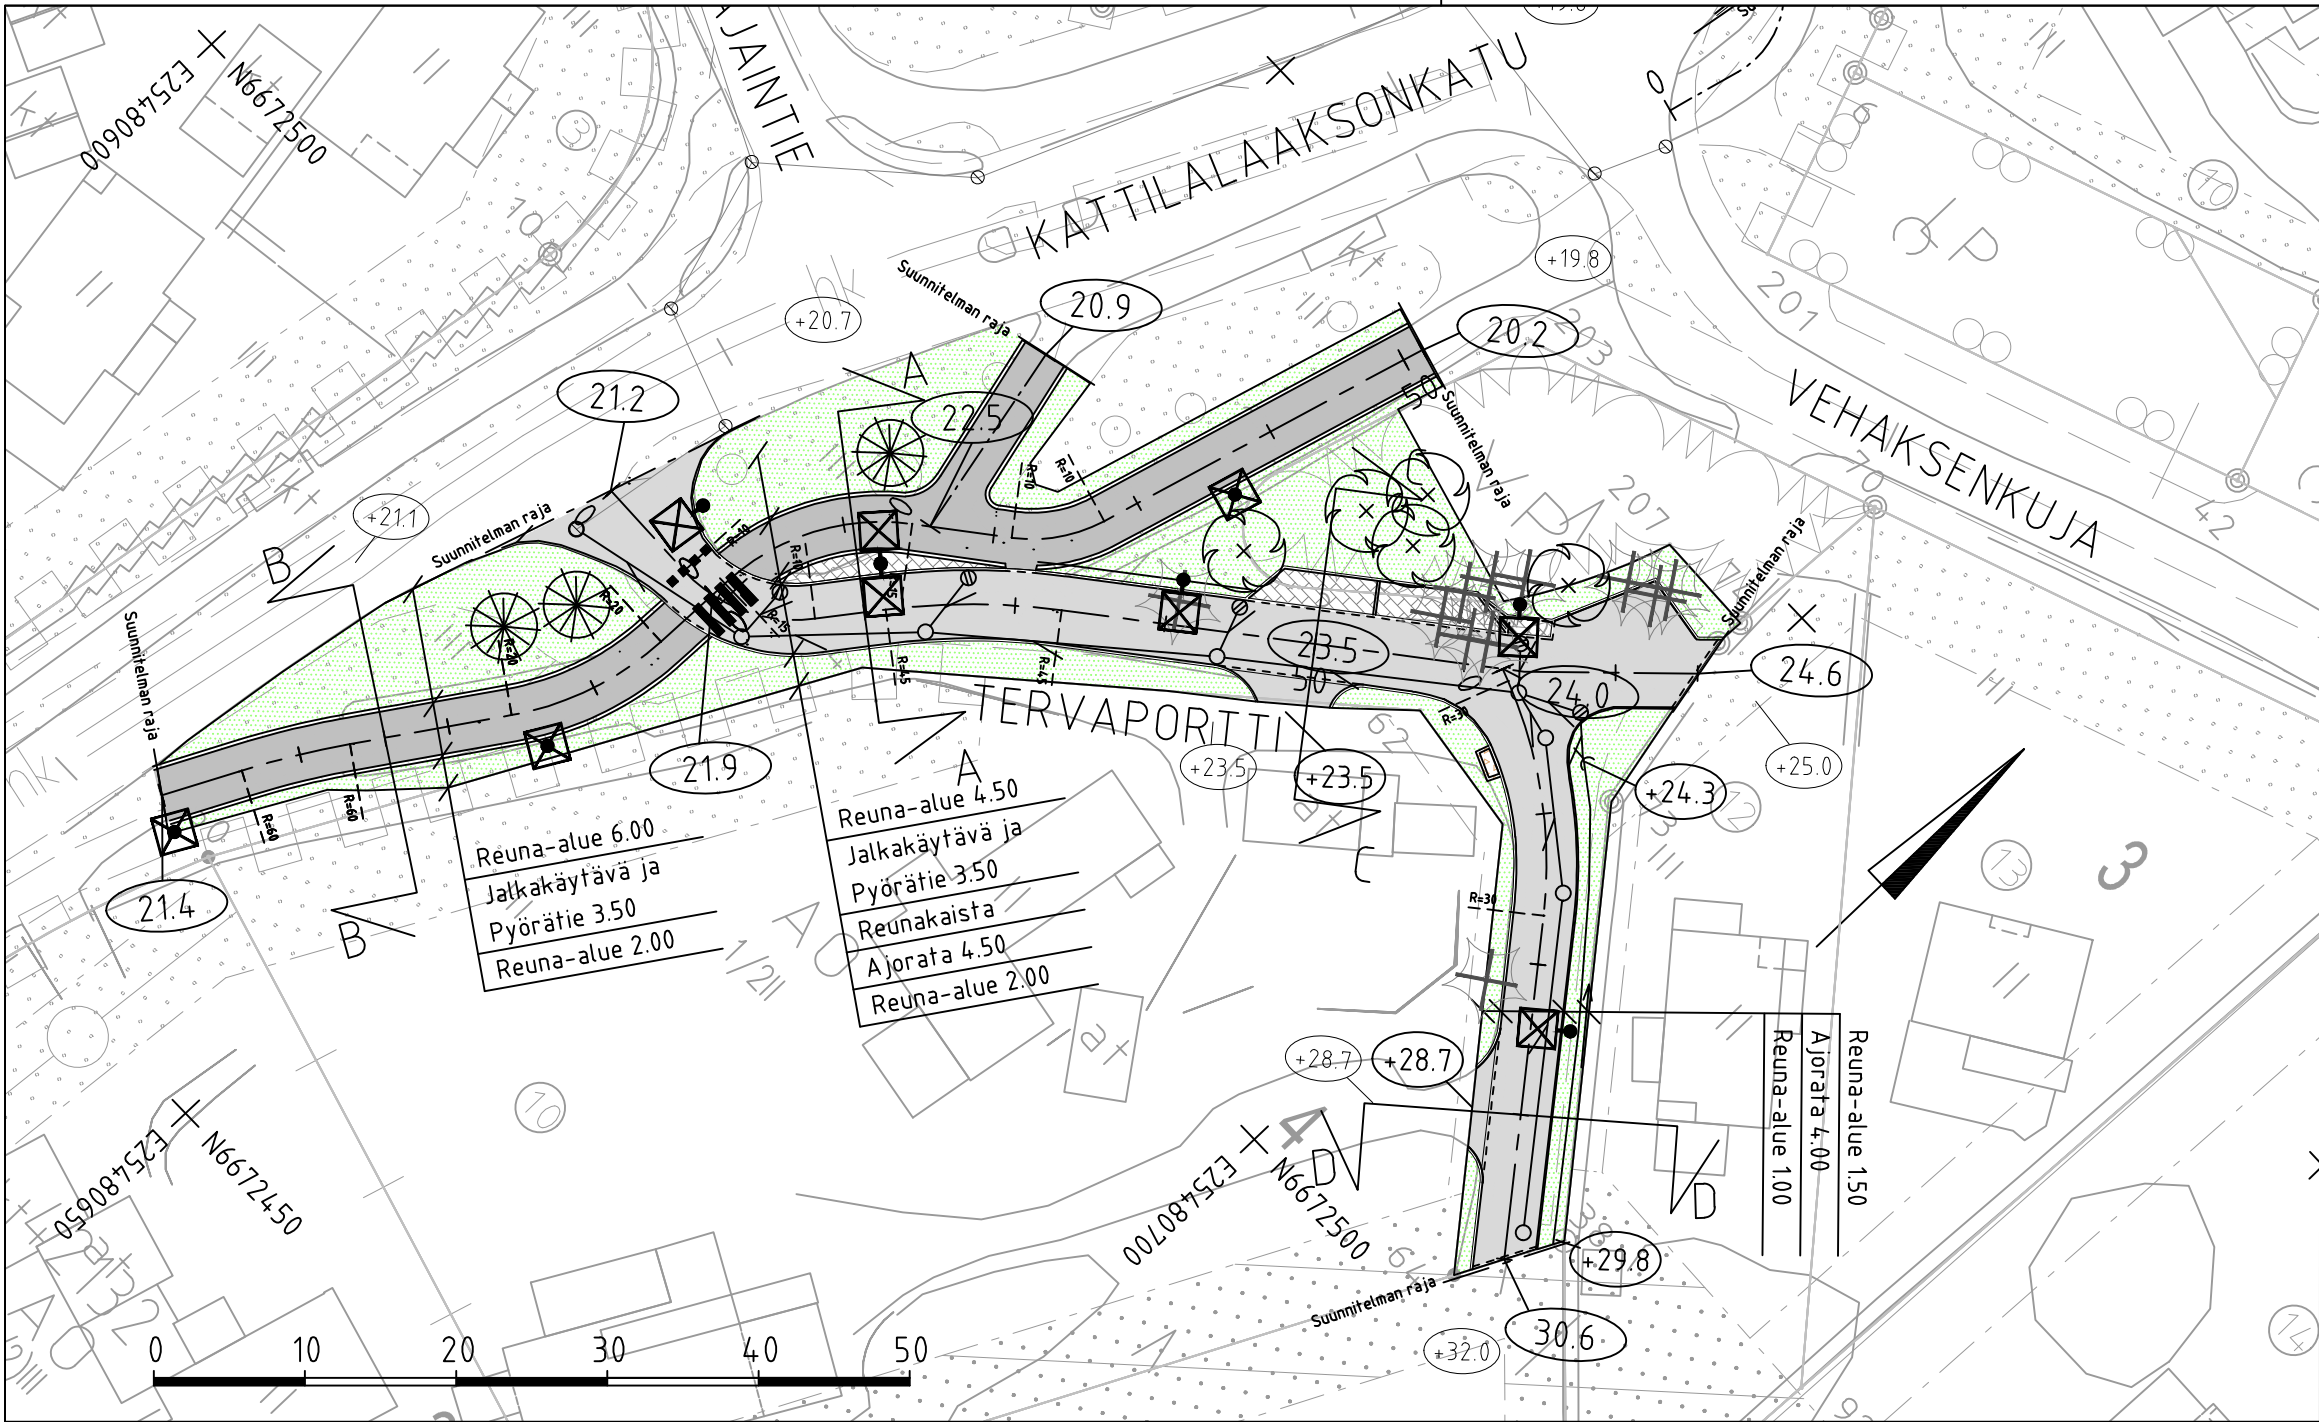
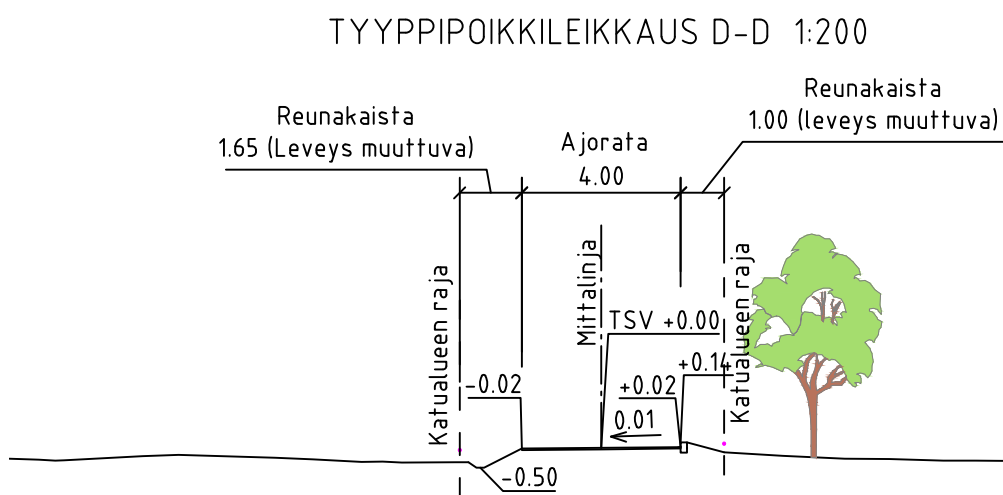
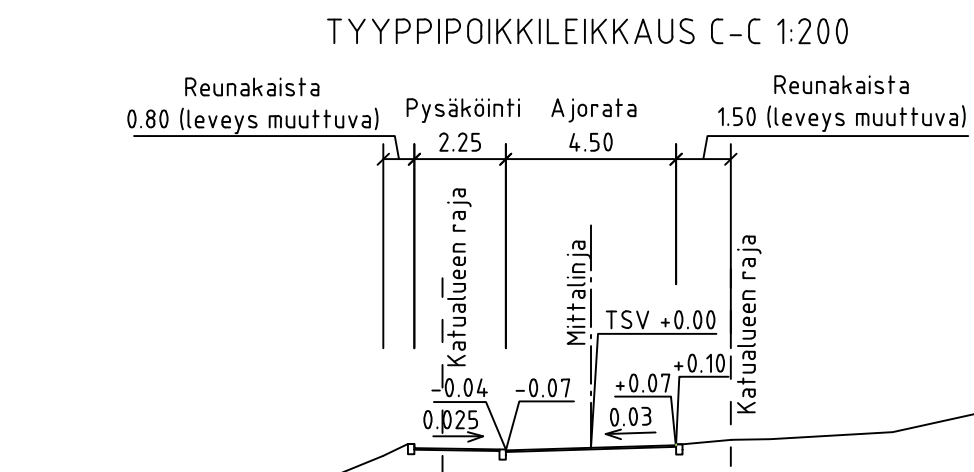


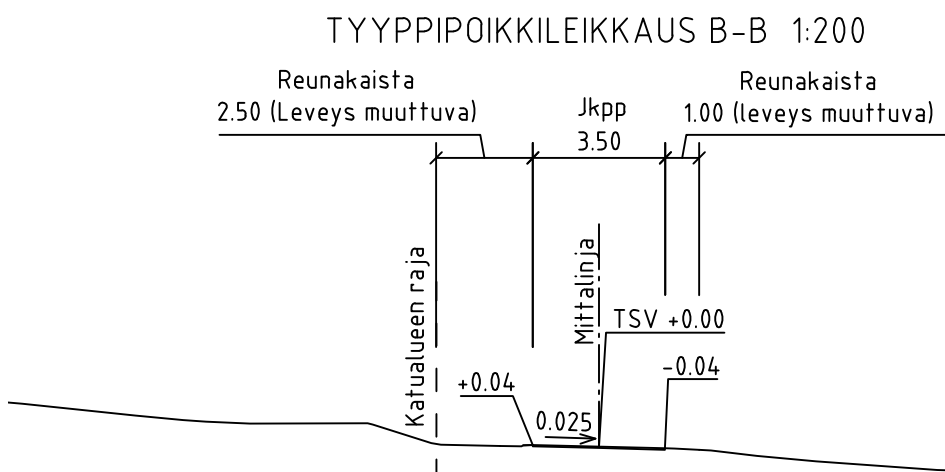

MERKINTÖJEN SELITYS

- | | | | | | |
|--|--------------------------|--|--|--|----------------------|
| | ajorata, asfaltti | | reunatuki | | istutettava havupuu |
| | jk+pp-tie / jk, asfaltti | | madallettu reunatuki | | istutettava lehtipuu |
| | sora | | hulevesiviemäri, suunniteltu / rakennettu | | poistettava puu |
| | Viheralue | | hulevesikaivo | | valaisin |
| | betonikivi, harmaa | | likimääräinen kadun korkeusasema | | |
| | | | likim. suunniteltu maanpinnan korkeusasema | | |
| | | | likim. nykyinen maanpinnan korkeusasema | | |

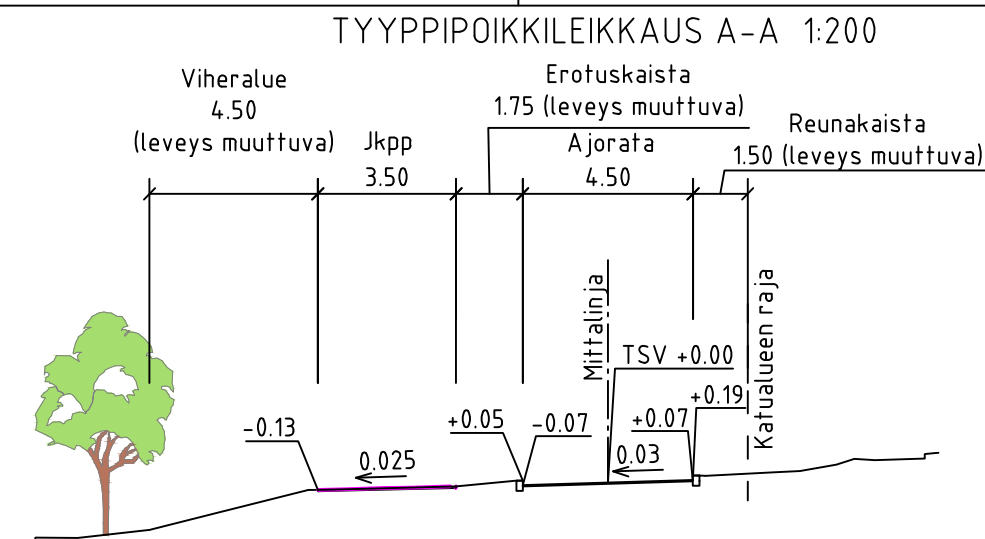

	ESPOON KAUPUNKI KAUPUNKITEKNIKAN KESKUS	ESBO STAD STADSTEKNIKCENTRALEN	PIIRT.	
			SUUNN.	
ALUE	KAAVA KATTILALAAKSO I-III	KAUP.OSA 42 SAUNALAHTI	TARK.	4.10.2021 J.Välimäki
			HYV.	4.10.2021 S.Hänninen
			PPK	21.10.2021
			TELA	15.12.2021
NIMI	TERVAPORTTI		KLEHTI	24 J
			HNRO	
			LITTYV	
AIHE	KATU, PUISTO		KAAVA	1:500, 1:200
			KOORD.JÄRJ.	ETRS-GK25
PIIR.	KATUSUUNNITELMA JA TYYPPIPOIKKILEIKKAUS		KORKEUSJÄRJ.	N2000
			NRD	
GT	HSY:n vesihuolto PL 100 00066 HSY p.(09) 15611	NRO	HYV.	
			TARK.	
			HYV.	
			TARK.	
SUUNN.	GEOTEKNIIKA-YKSIKKÖ	KONS.	KONS.	FCG 30.9.2021
TARK.			SUUNN.	Eeti Kalliomäki
			TARK.	Emilia Lehtikainen