

Asemakaavan seurantalomake

Asemakaavan perustiedot ja yhteenveto

Kunta	049 Espoo	Täyttämispvm	27.06.2022
Kaavan nimi	VÄNRIKINYPYRÄ		
Hyväksymispvm		Ehdotuspvm	27.10.2021
Hyväksyjä		Vireilletulosta ilm. pvm	03.02.2021
Hyväksymispykälä		Kunnan kaavatunnus	117400
Generoitu kaavatunnus			
Kaava-alueen pinta-ala [ha]	4,4205	Uusi asemakaavan pinta-ala [ha]	3,4740
Maanalaisten tilojen pinta-ala [ha]		Asemakaavan muutoksen pinta-ala [ha]	0,9465

Ranta-asemakaava	Rantaviivan pituus [km]	
Rakennuspaikat [lkm]	Omarantaiset	Ei-omarantaiset
Lomarakennuspaikat [lkm]	Omarantaiset	Ei-omarantaiset

Aluevaraukset	Pinta-ala [ha]	Pinta-ala [%]	Kerrosala [k-m ²]	Tehokkuus [e]	Pinta-alan muut. [ha +/-]	Kerrosalan muut. [k-m ² +/-]
Yhteensä	4,4205	100,0	10500	0,24	3,4740	10500
A yhteensä	0,4948	11,2	9500	1,92	0,4948	9500
P yhteensä						
Y yhteensä						
C yhteensä						
K yhteensä	0,6284	14,2	1000	0,16	0,6284	1000
T yhteensä						
V yhteensä	0,5353	12,1			0,0157	
R yhteensä						
L yhteensä	2,6025	58,9			2,1756	
E yhteensä	0,1595	3,6			0,1595	
S yhteensä						
M yhteensä						
W yhteensä						


Maanalaiset tilat	Pinta-ala [ha]	Pinta-ala [%]	Kerrosala [k-m ²]	Pinta-alan muut. [ha +/-]	Kerrosalan muut. [k-m ² +/-]
Yhteensä					

Rakennussuojelu	Suojellut rakennukset		Suojeltujen rakennusten muutos	
	[lkm]	[k-m ²]	[lkm +/-]	[k-m ² +/-]
Yhteensä				

Alamerkinnot


Aluevaraukset	Pinta-ala [ha]	Pinta-ala [%]	Kerrosala [k-m ²]	Tehokkuus [e]	Pinta-alan muut. [ha +/-]	Kerrosalan muut. [k-m ² +/-]
Yhteensä	4,4205	100,0	10500	0,24	3,4740	10500
A yhteensä	0,4948	11,2	9500	1,92	0,4948	9500
AK	0,4948	100,0	9500	1,92	0,4948	9500
P yhteensä						
Y yhteensä						
C yhteensä						
K yhteensä	0,6284	14,2	1000	0,16	0,6284	1000
KL	0,6284	100,0	1000	0,16	0,6284	1000
T yhteensä						
V yhteensä	0,5353	12,1			0,0157	
VP-1	0,3758	70,2			0,3758	
VP-2	0,1595	29,8			0,1595	
VL	0,0000				-0,5196	
R yhteensä						
L yhteensä	2,6025	58,9			2,1756	
Kadut	2,4344	93,5			2,0075	
Kev.liik.kadut	0,1681	6,5			0,1681	
E yhteensä	0,1595	3,6			0,1595	
EV	0,1595	100,0			0,1595	
S yhteensä						
M yhteensä						
W yhteensä						

1 VIITESUUNNITELMA

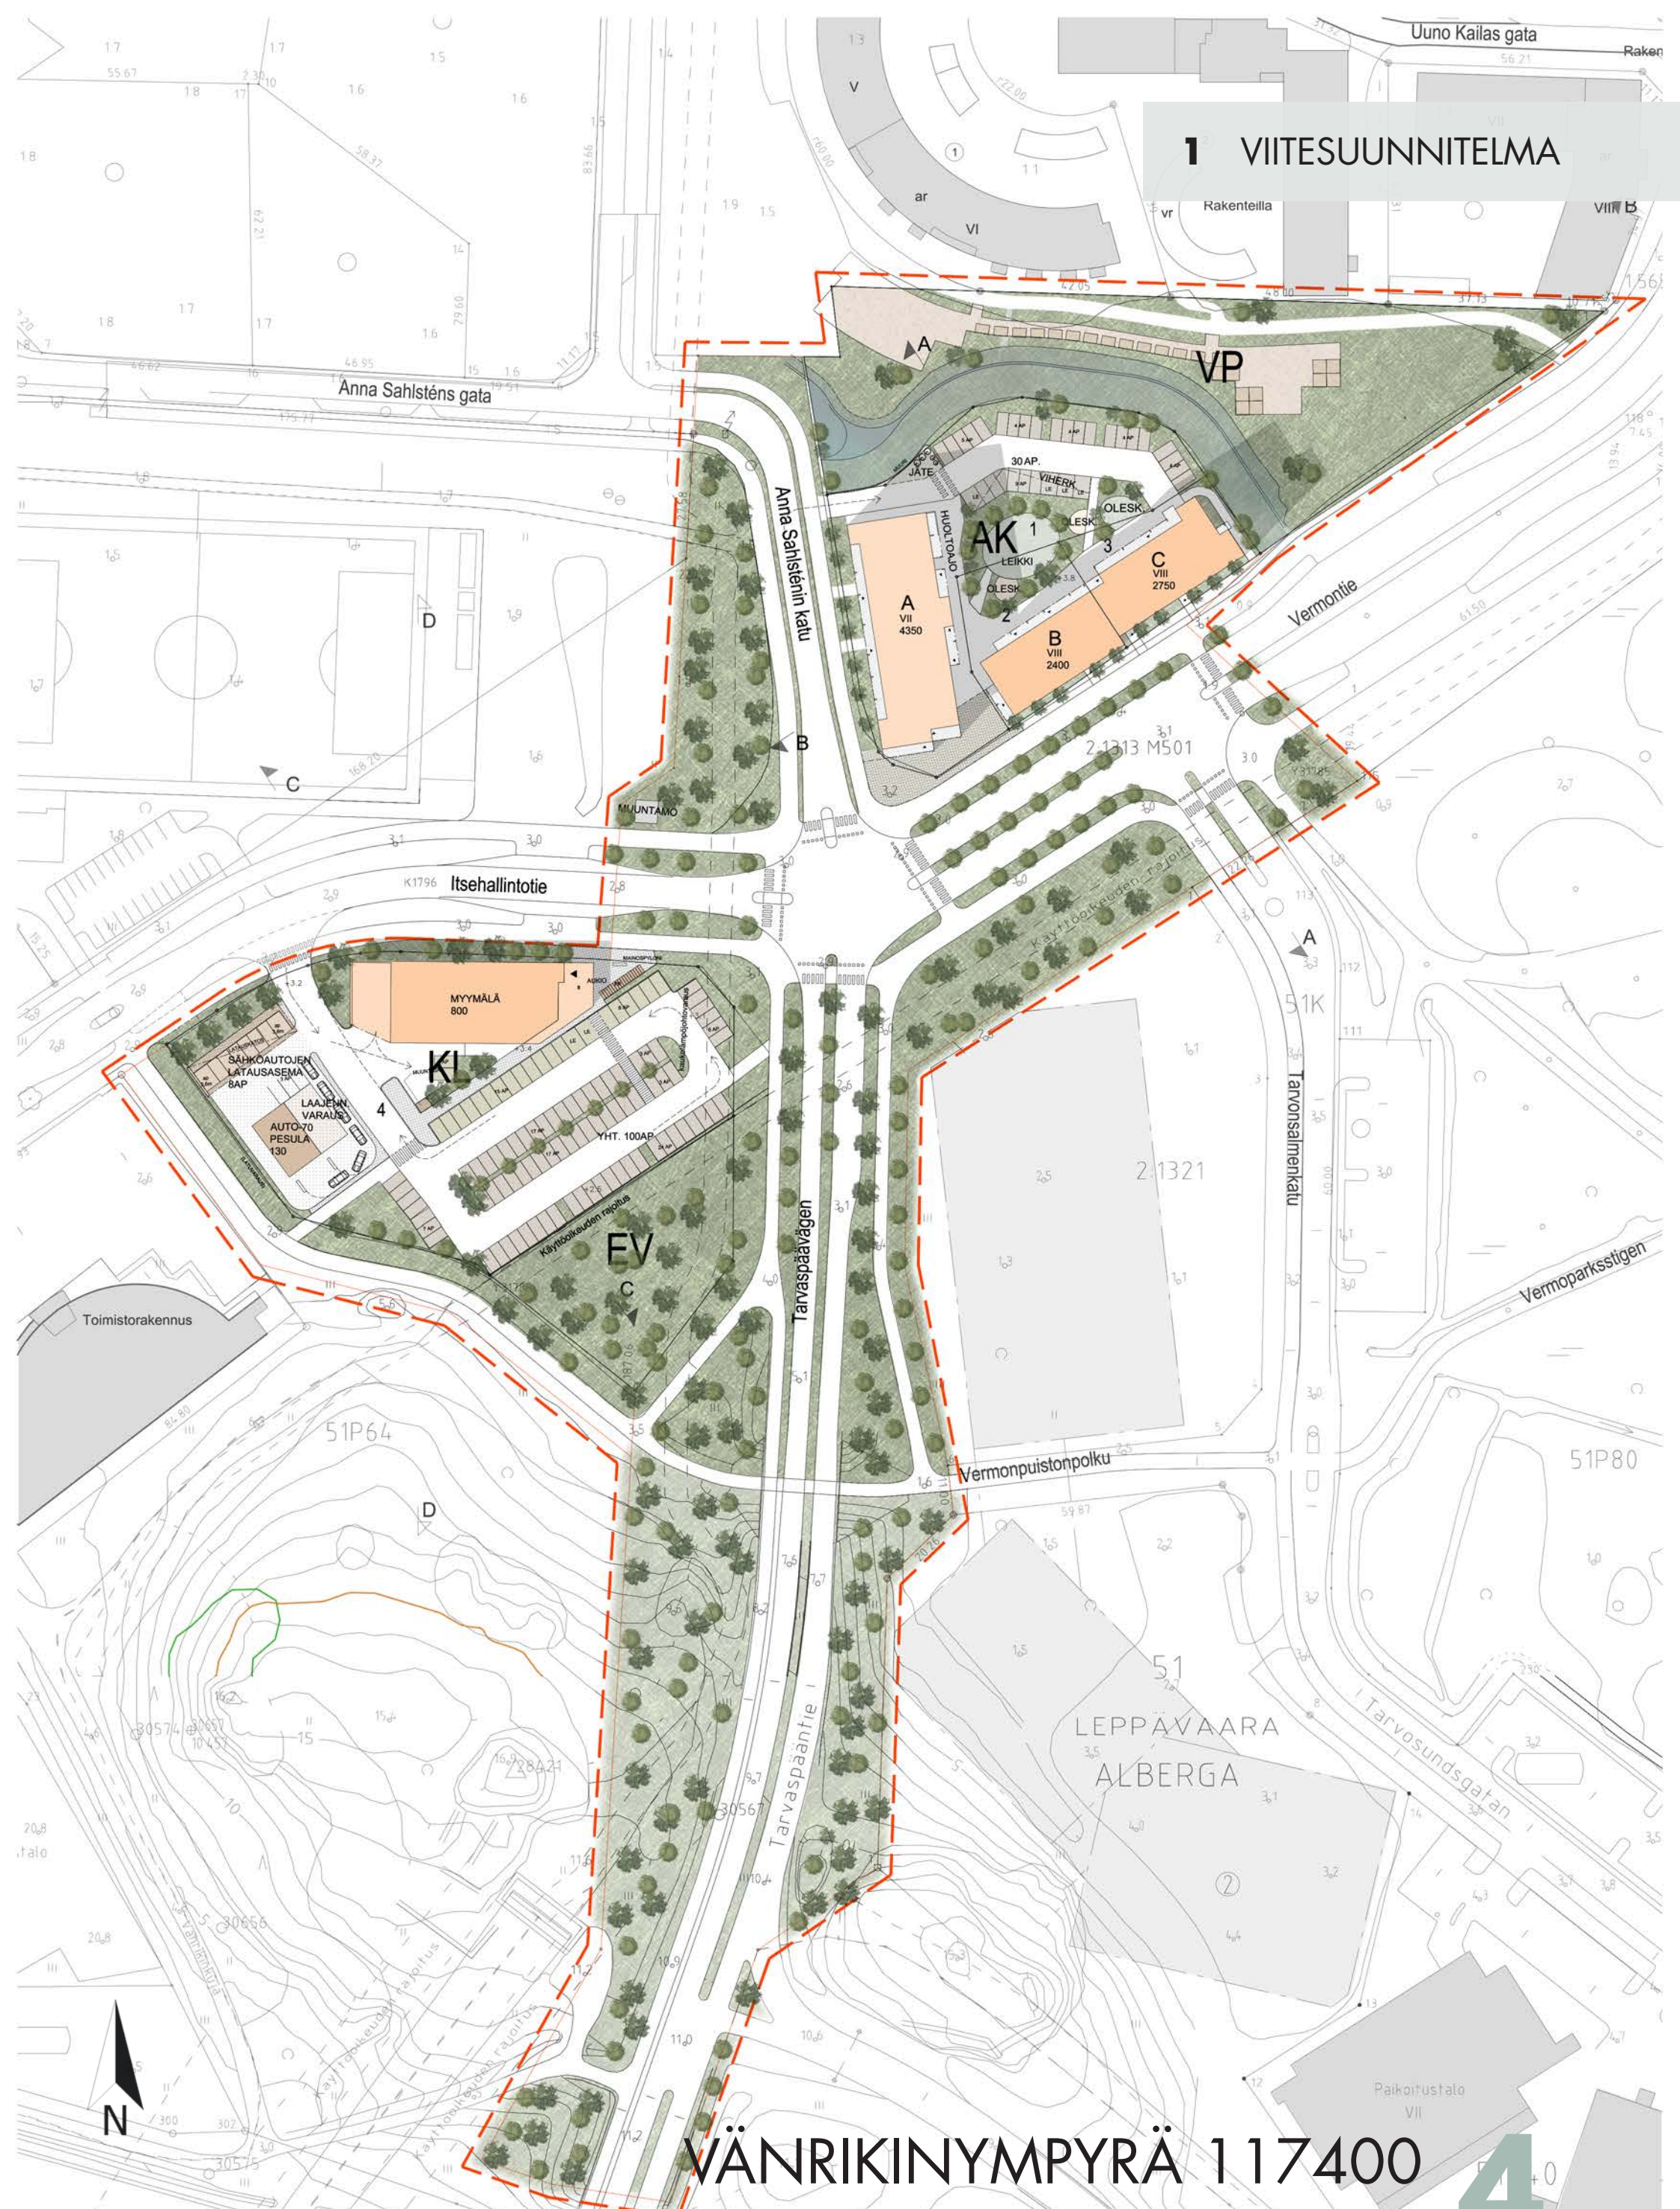


VÄNRIKINYMPYRÄ 117400

4

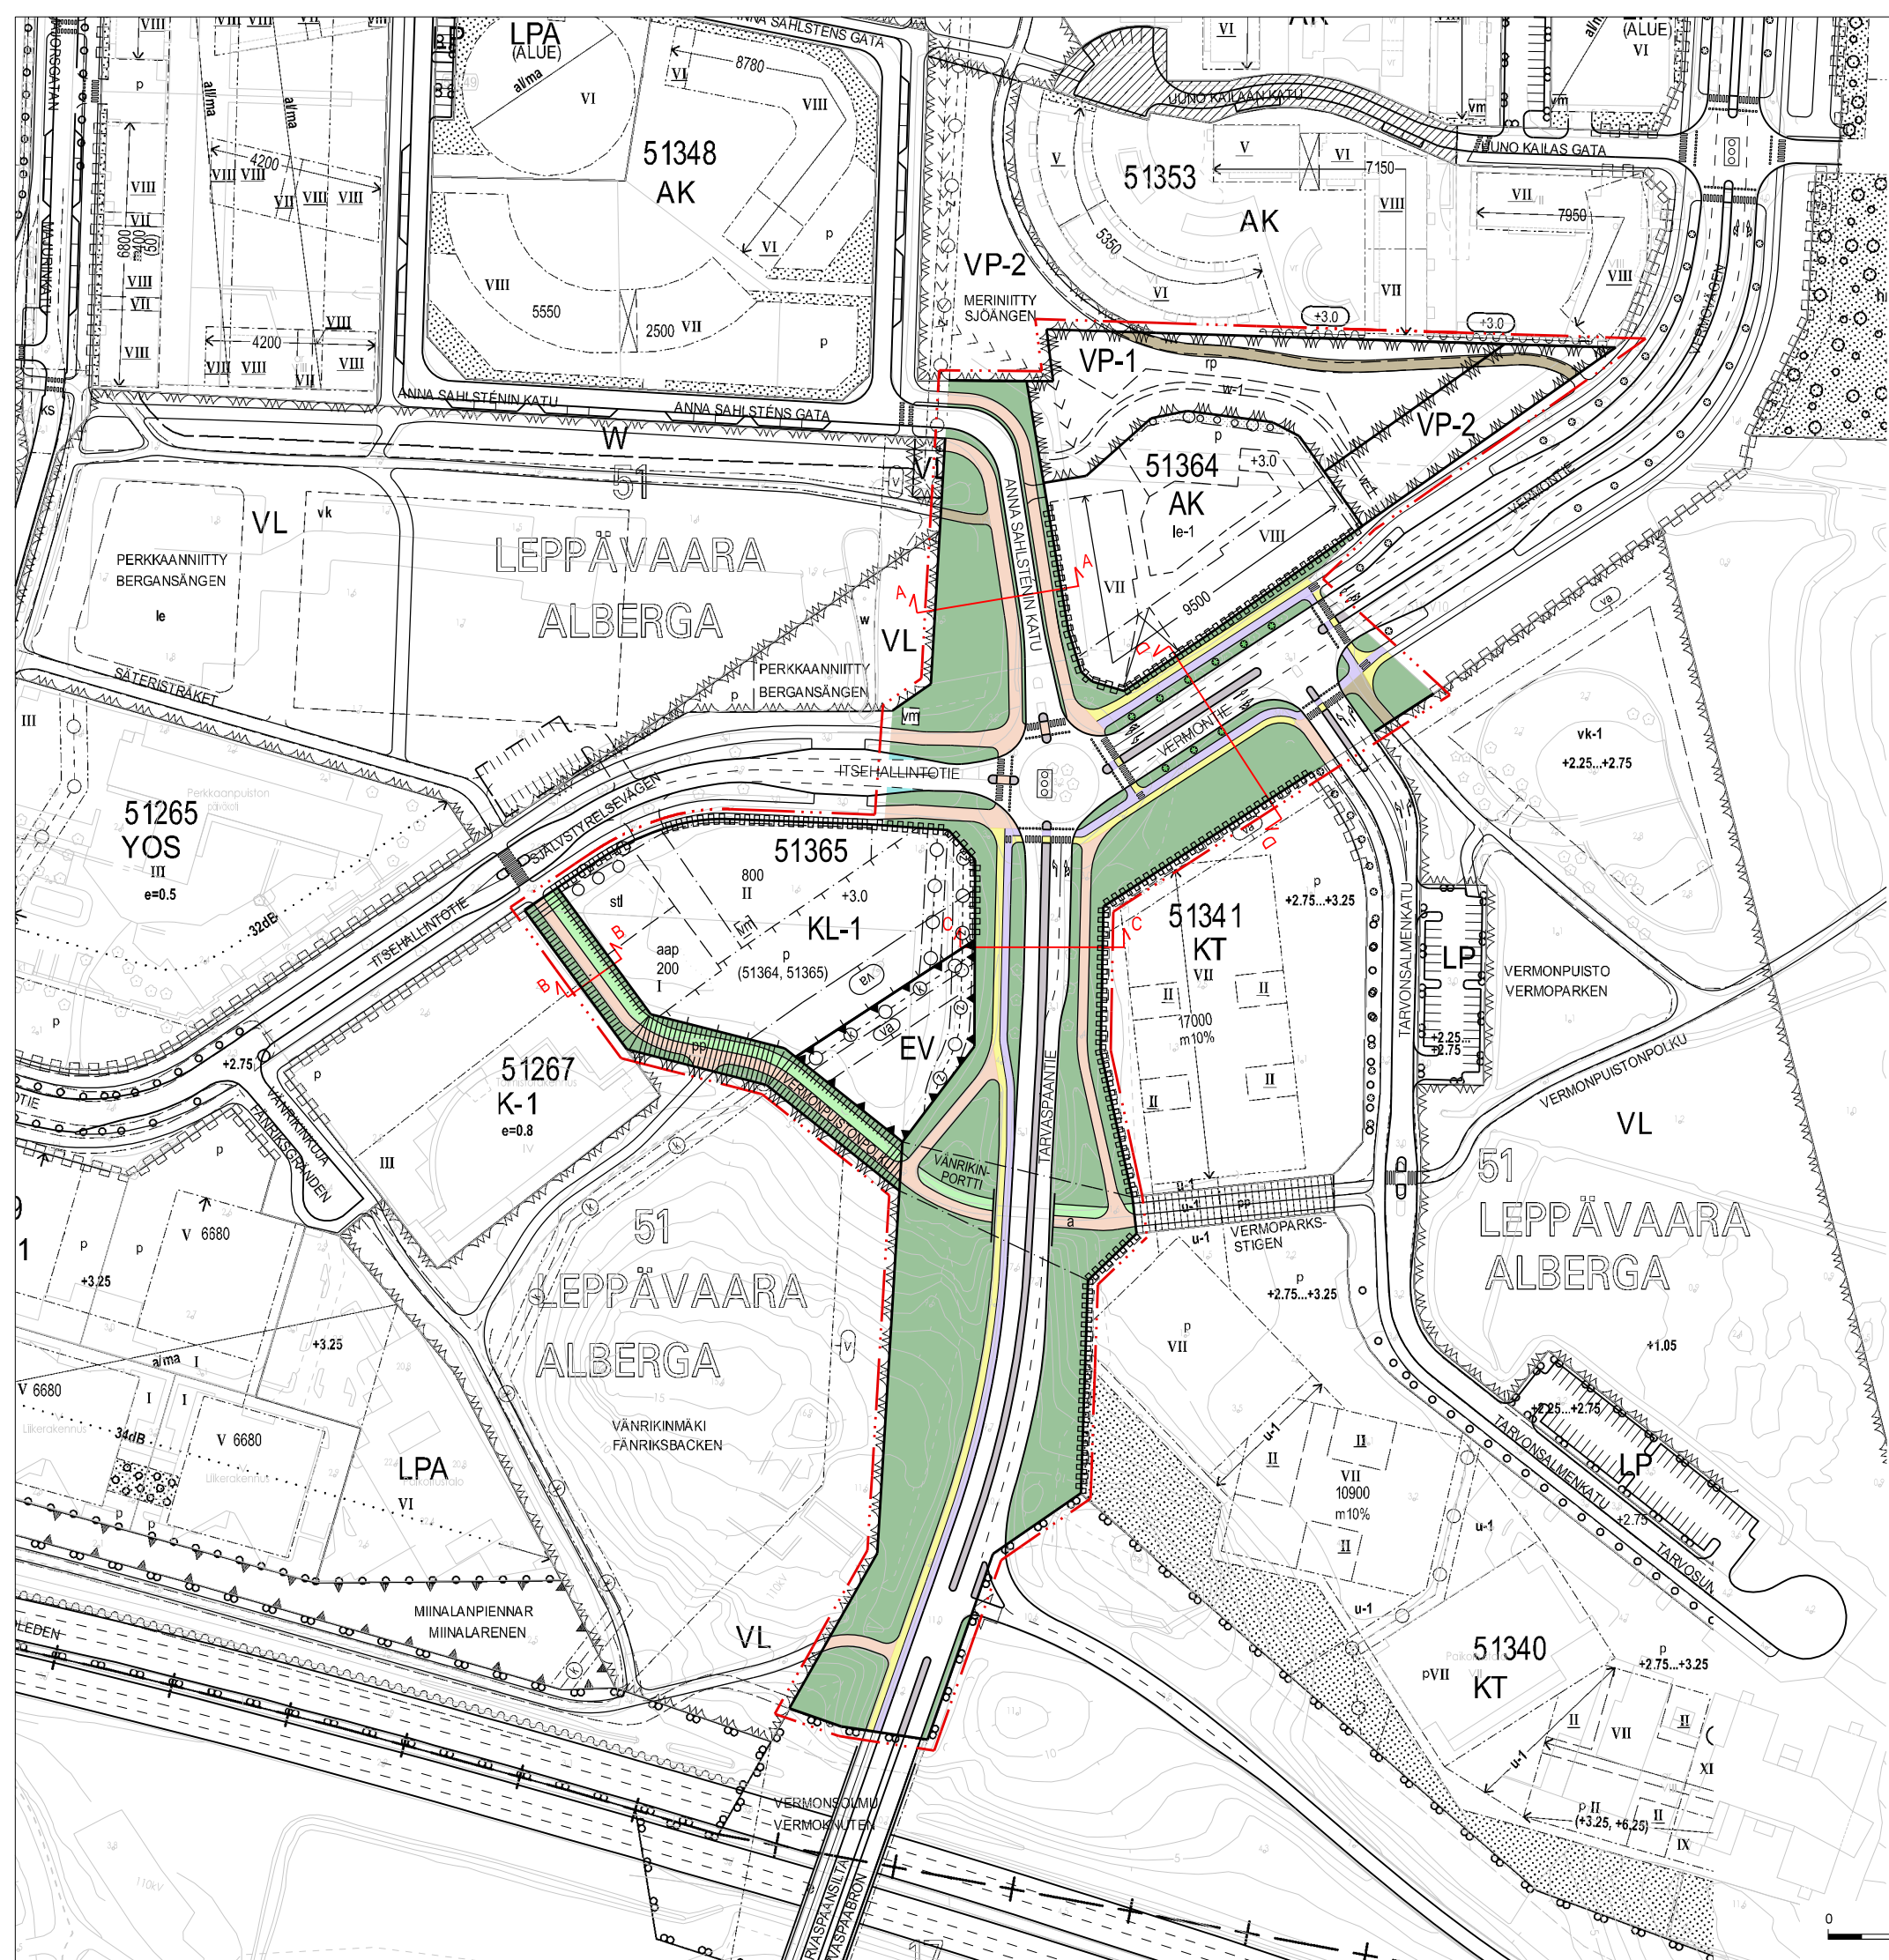


OHJEELLISET POIKKILEIKKAUKSET


ANNA SAHLSTÉNIN KATU, LEikkaus A - A

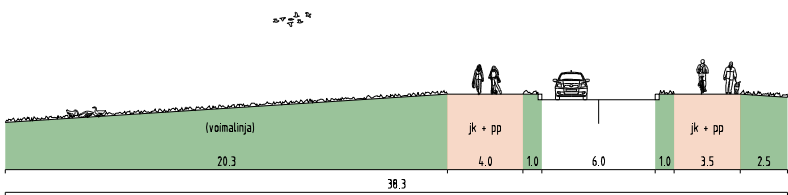


VERMONPUISTONPOLKU, LEikkaus B - B

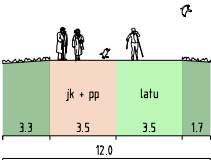

TARVASPÄÄNTIE, LEikkaus C - C

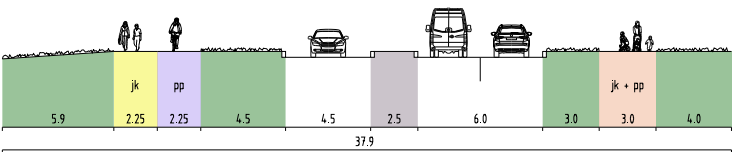

VERMONTIE, LEikkaus D - D

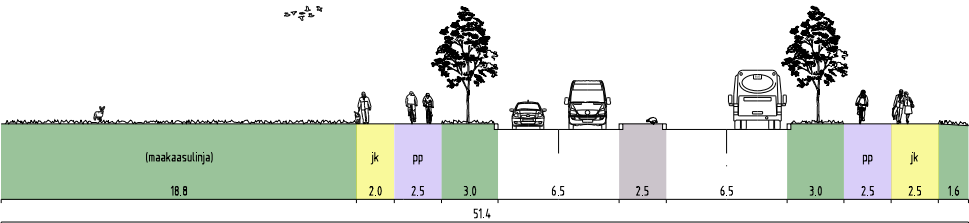

- ajorata

pyörätie

jalkakäytävä

yhdistetty jalankulku- ja pyörätie

ulkokäytävä

latu
- katualue, liikennealue

kiveys, saareke

joukkoliikennepysäkki

Siltä tai vastaava entasorakenne

valo-ohjattu risteys

	Espoon kaupunkisuunnittelukeskus Esbo stadsplaneringscentral Liikennesuunnitteluyksikkö Trallplaneringsenheten	Vaihe b	KSL hyv. KH:lle
	Adonumero 5672/10.02.03/2020	17.08.2022	
VÄNRIKINYPYRÄ Asemakaava ja asemakaavan muutos KATUKARTTA	Piirros MM	KV	
	Konsultti -	Konsultin suuri / nimi -	
Tasokoordinaattijärjestelmä ETRS-GK25FIN, korkeusjärjestelmä N2000	Päivämäärä 27.10.2021	Uusi 3	
	Piirros 7401	Alue 117400	
Mittakaava 1:2000			