

Asemakaavan seurantalomake

Asemakaavan perustiedot ja yhteenveto

Kunta

Kaavan nimi

Hyväksymispvm

Hyväksyjä

Hyväksymispykälä

Generoitu kaavatunnus

Kaava-alueen pinta-ala [ha]

Maanalaisten tilojen pinta-ala [ha]

049 Espoo

Täyttämispvm

Leppävaaranaukio

Ehdotuspvm

Vireilletulosta ilm. pvm

Kunnan kaavatunnus

Uusi asemakaavan pinta-ala [ha]

Asemakaavan muutoksen pinta-ala [ha]

13.09.2022

115605

6,6964

6,6964

Ranta-asemakaava

Rakennuspaikat [lkm]

Lomarakennuspaikat [lkm]

Rantaviivan pituus [km]

Omarantaiset

Omarantaiset

Ei-omarantaiset

Ei-omarantaiset

Aluevaraukset	Pinta-ala [ha]	Pinta-ala [%]	Kerrosala [k-m²]	Tehokkuus [e]	Pinta-alan muut. [ha +/-]	Kerrosalan muut. [k-m² +/-]
Yhteensä	7,4641	111,5	112090	1,50	0,7677	11700
A yhteensä						
P yhteensä	0,4283	5,7	10100	2,36	0,0000	0
Y yhteensä						
C yhteensä						
K yhteensä	4,8389	64,8	101990	2,11	0,7677	11700
T yhteensä						
V yhteensä						
R yhteensä						
L yhteensä	2,1969	29,4	0		0,0000	0
E yhteensä						
S yhteensä						
M yhteensä						
W yhteensä						


Maanalaiset tilat	Pinta-ala [ha]	Pinta-ala [%]	Kerrosala [k-m²]	Pinta-alan muut. [ha +/-]	Kerrosalan muut. [k-m² +/-]
Yhteensä					

Rakennussuojelu	Suojellut rakennukset		Suojeltujen rakennusten muutos	
	[lkm]	[k-m²]	[lkm +/-]	[k-m² +/-]
Yhteensä				

Alamerkinnyt


Aluevaraukset	Pinta-ala [ha]	Pinta-ala [%]	Kerrosala [k-m ²]	Tehokkuus [e]	Pinta-alan muut. [ha +/-]	Kerrosalan muut. [k-m ² +/-]
Yhteensä	7,4641	111,5	112090	1,50	0,7677	11700
A yhteensä						
P yhteensä	0,4283	5,7	10100	2,36	0,0000	0
PV-1	0,4283	100,0	10100	2,36	0,0000	0
Y yhteensä						
C yhteensä						
K yhteensä	4,8389	64,8	101990	2,11	0,7677	11700
KM-1	1,0757	22,2	22090	2,05	0,0000	0
KM-2	0,9081	18,8	22200	2,44	0,0000	0
kl-my	0,7677	15,9	11200	1,46	0,7677	11000
KL	2,0874	43,1	46500	2,23	0,0000	700
T yhteensä						
V yhteensä						
R yhteensä						
L yhteensä	2,1969	29,4	0		0,0000	0
LA-1	1,1550	52,6	0		-0,0326	0
Kadut	0,8419	38,3	0		-0,1344	0
LR					-0,0330	0
LPA	0,2000	9,1	0		0,2000	0
E yhteensä						
S yhteensä						
M yhteensä						
W yhteensä						

ALEMMAN TASON
ESITYS

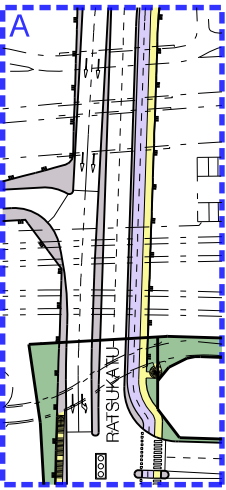


OHJEELLISET POIKKILEIKKAUKSET


RATSUKATU, LEIKKAUS A - A

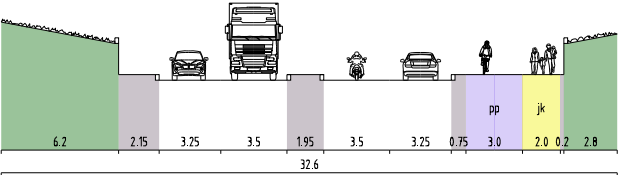


RATSUKATU (ei kaava-alueella), LEIKKAUS B - B

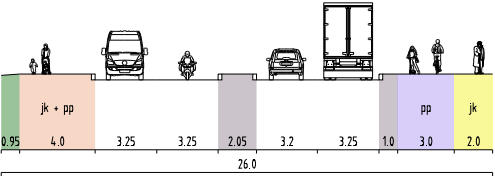


LINNATULLINKATU, LEIKKAUS C - C

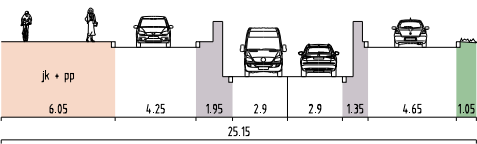


LINNANRAKENTAJAINSILTA, LEIKKAUS D - D

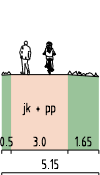



RATSUKUJA (ei kaava-alueella), LEIKKAUS G - G

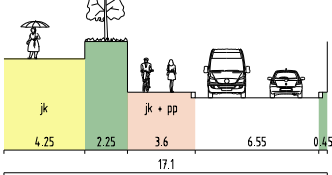

LINNANRAKENTAJAINKUJA, LEIKKAUS E - E

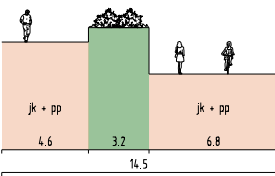

RATSUSOLA, LEIKKAUS F - F

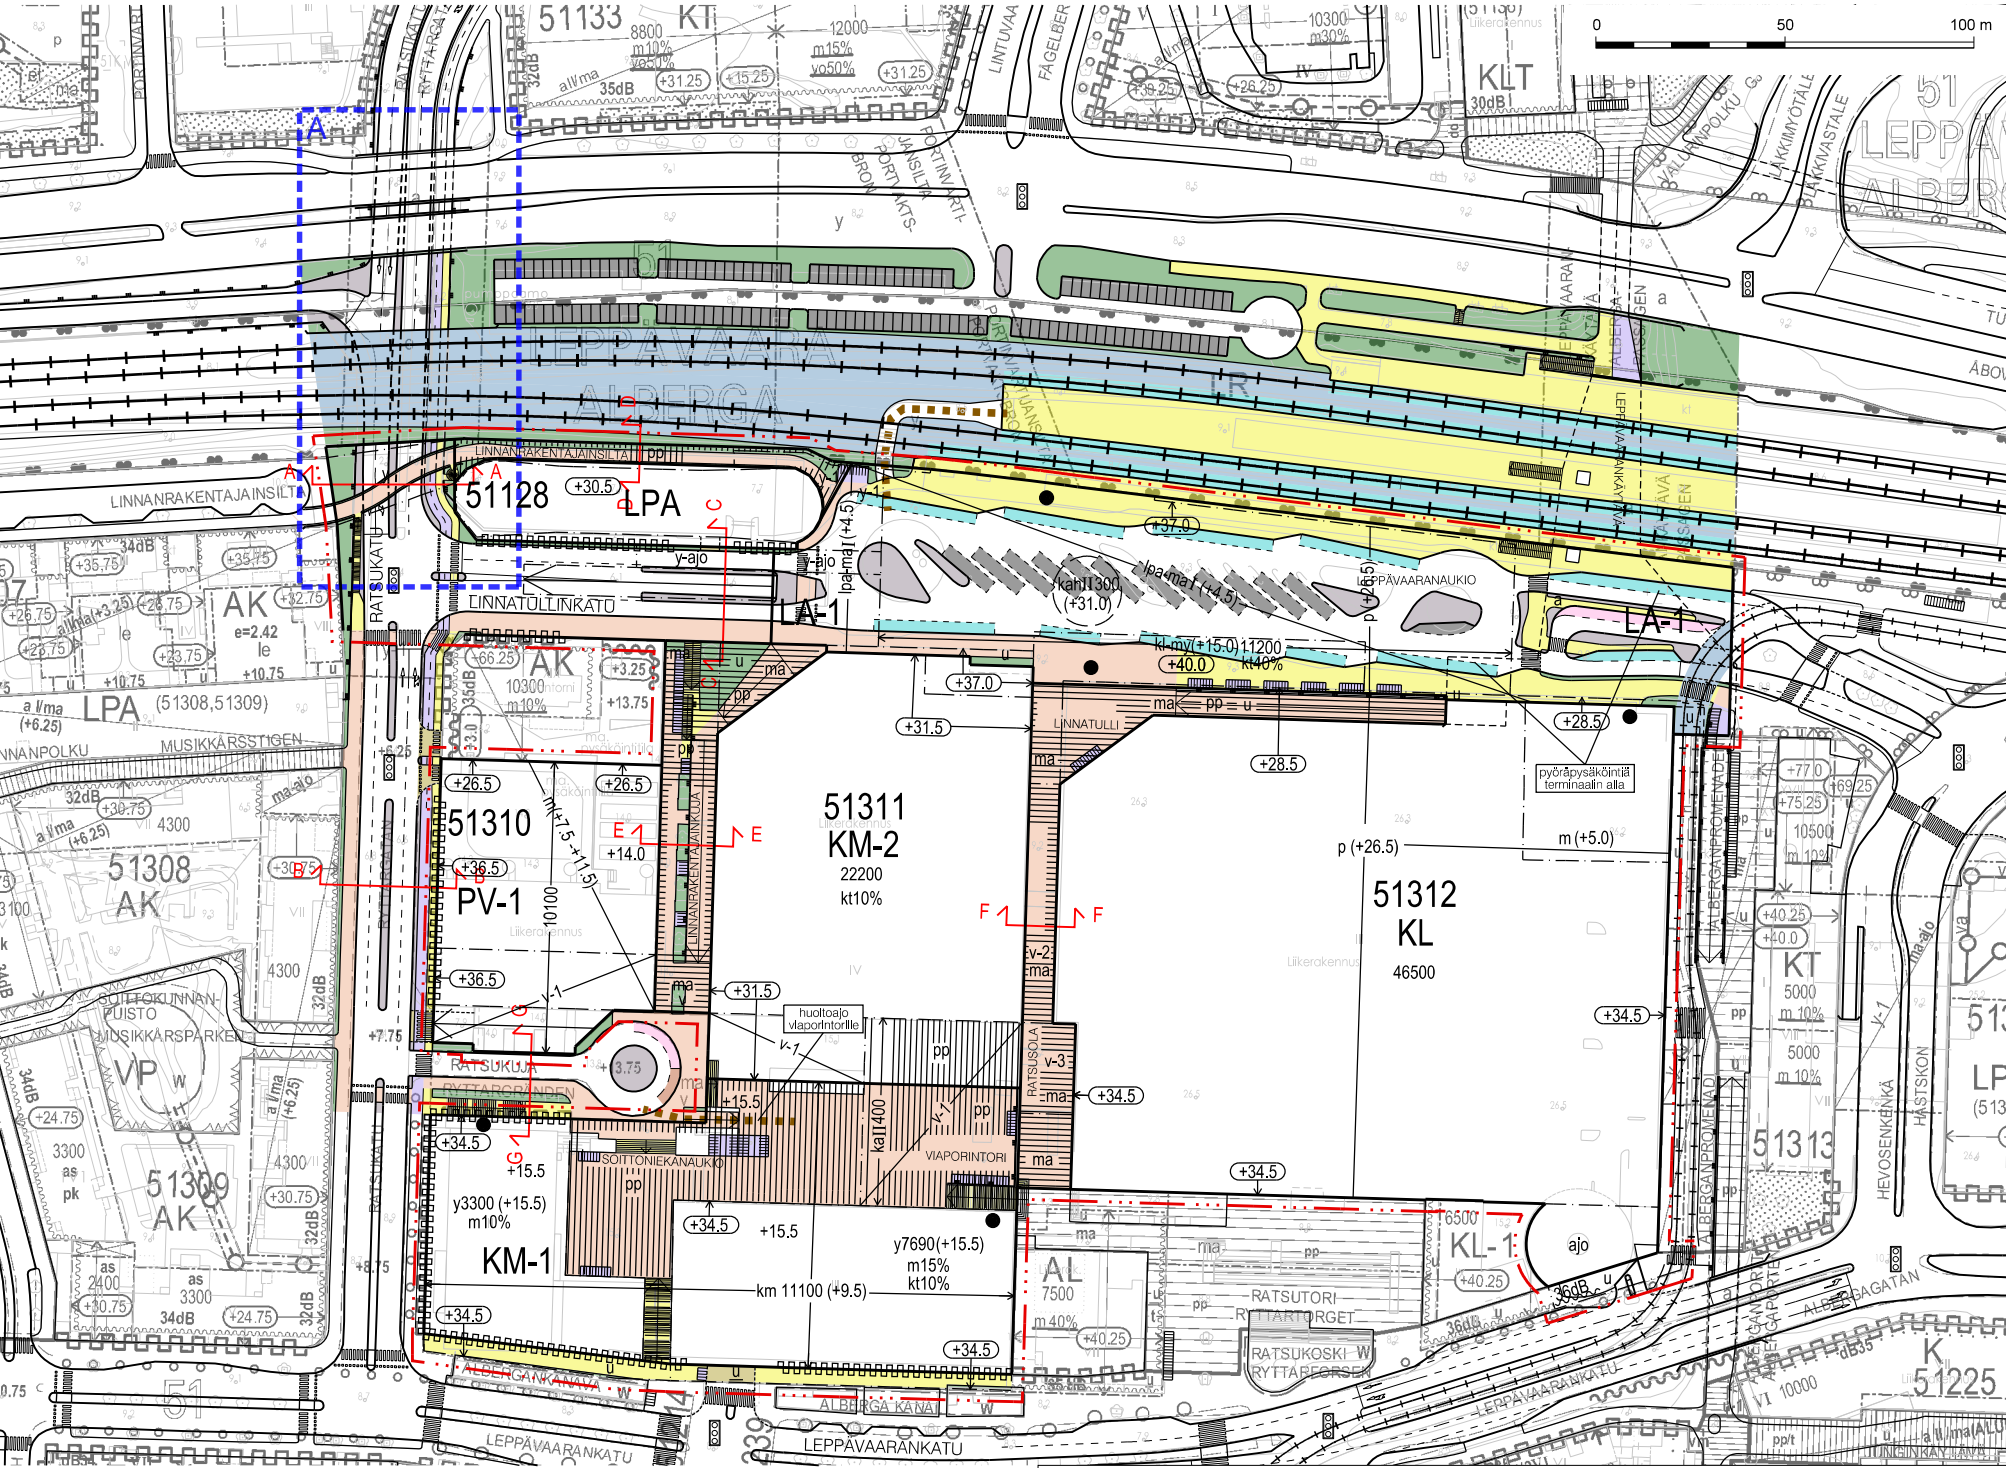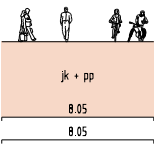

SELITE

	ajorata		jalkakäytävä		rautatie		valo-ohjattu risteys
	tontti- ja alue-rajat		pyörätie		railotie		Silta tai vastaava eritasorakenne
	katualue, liikennealue		pyöräpysäköinti		joukkoliikennepysäkki		Tukimuri
	pysäköinti		yhdistetty jalankulku- ja pyörätie		kiveys, saareke		portaat
	taksi		saatopaikka		ajoyhteys		noususuunta

	Espoon kaupunkisuunnittelukeskus Esbo stadsplaneringscentral		Vaihe	a	KSL hyv. KH:lle
	Liikennesuunnitteluyksikkö Trafikplaneringsenheten		Asianumero	4401/10.02.03/2022	28.09.2022
LEPPÄVAARANAUKIO Asemakaavan muutos KATUKARTTA			Päämäärä	TPä	Suunnittelija TPe
			Konsultti	—	Konsultin suun / tark —
			Päivämäärä	27.05.2020	Liite 2
			Pöytä. nro	7445	Alue 115605
			Mittakaava 1:2000		
Koordinaatisto Tasokoordinaattijärjestelmä ETRS-GK25FIN, korkeusjärjestelmä N2000					

