






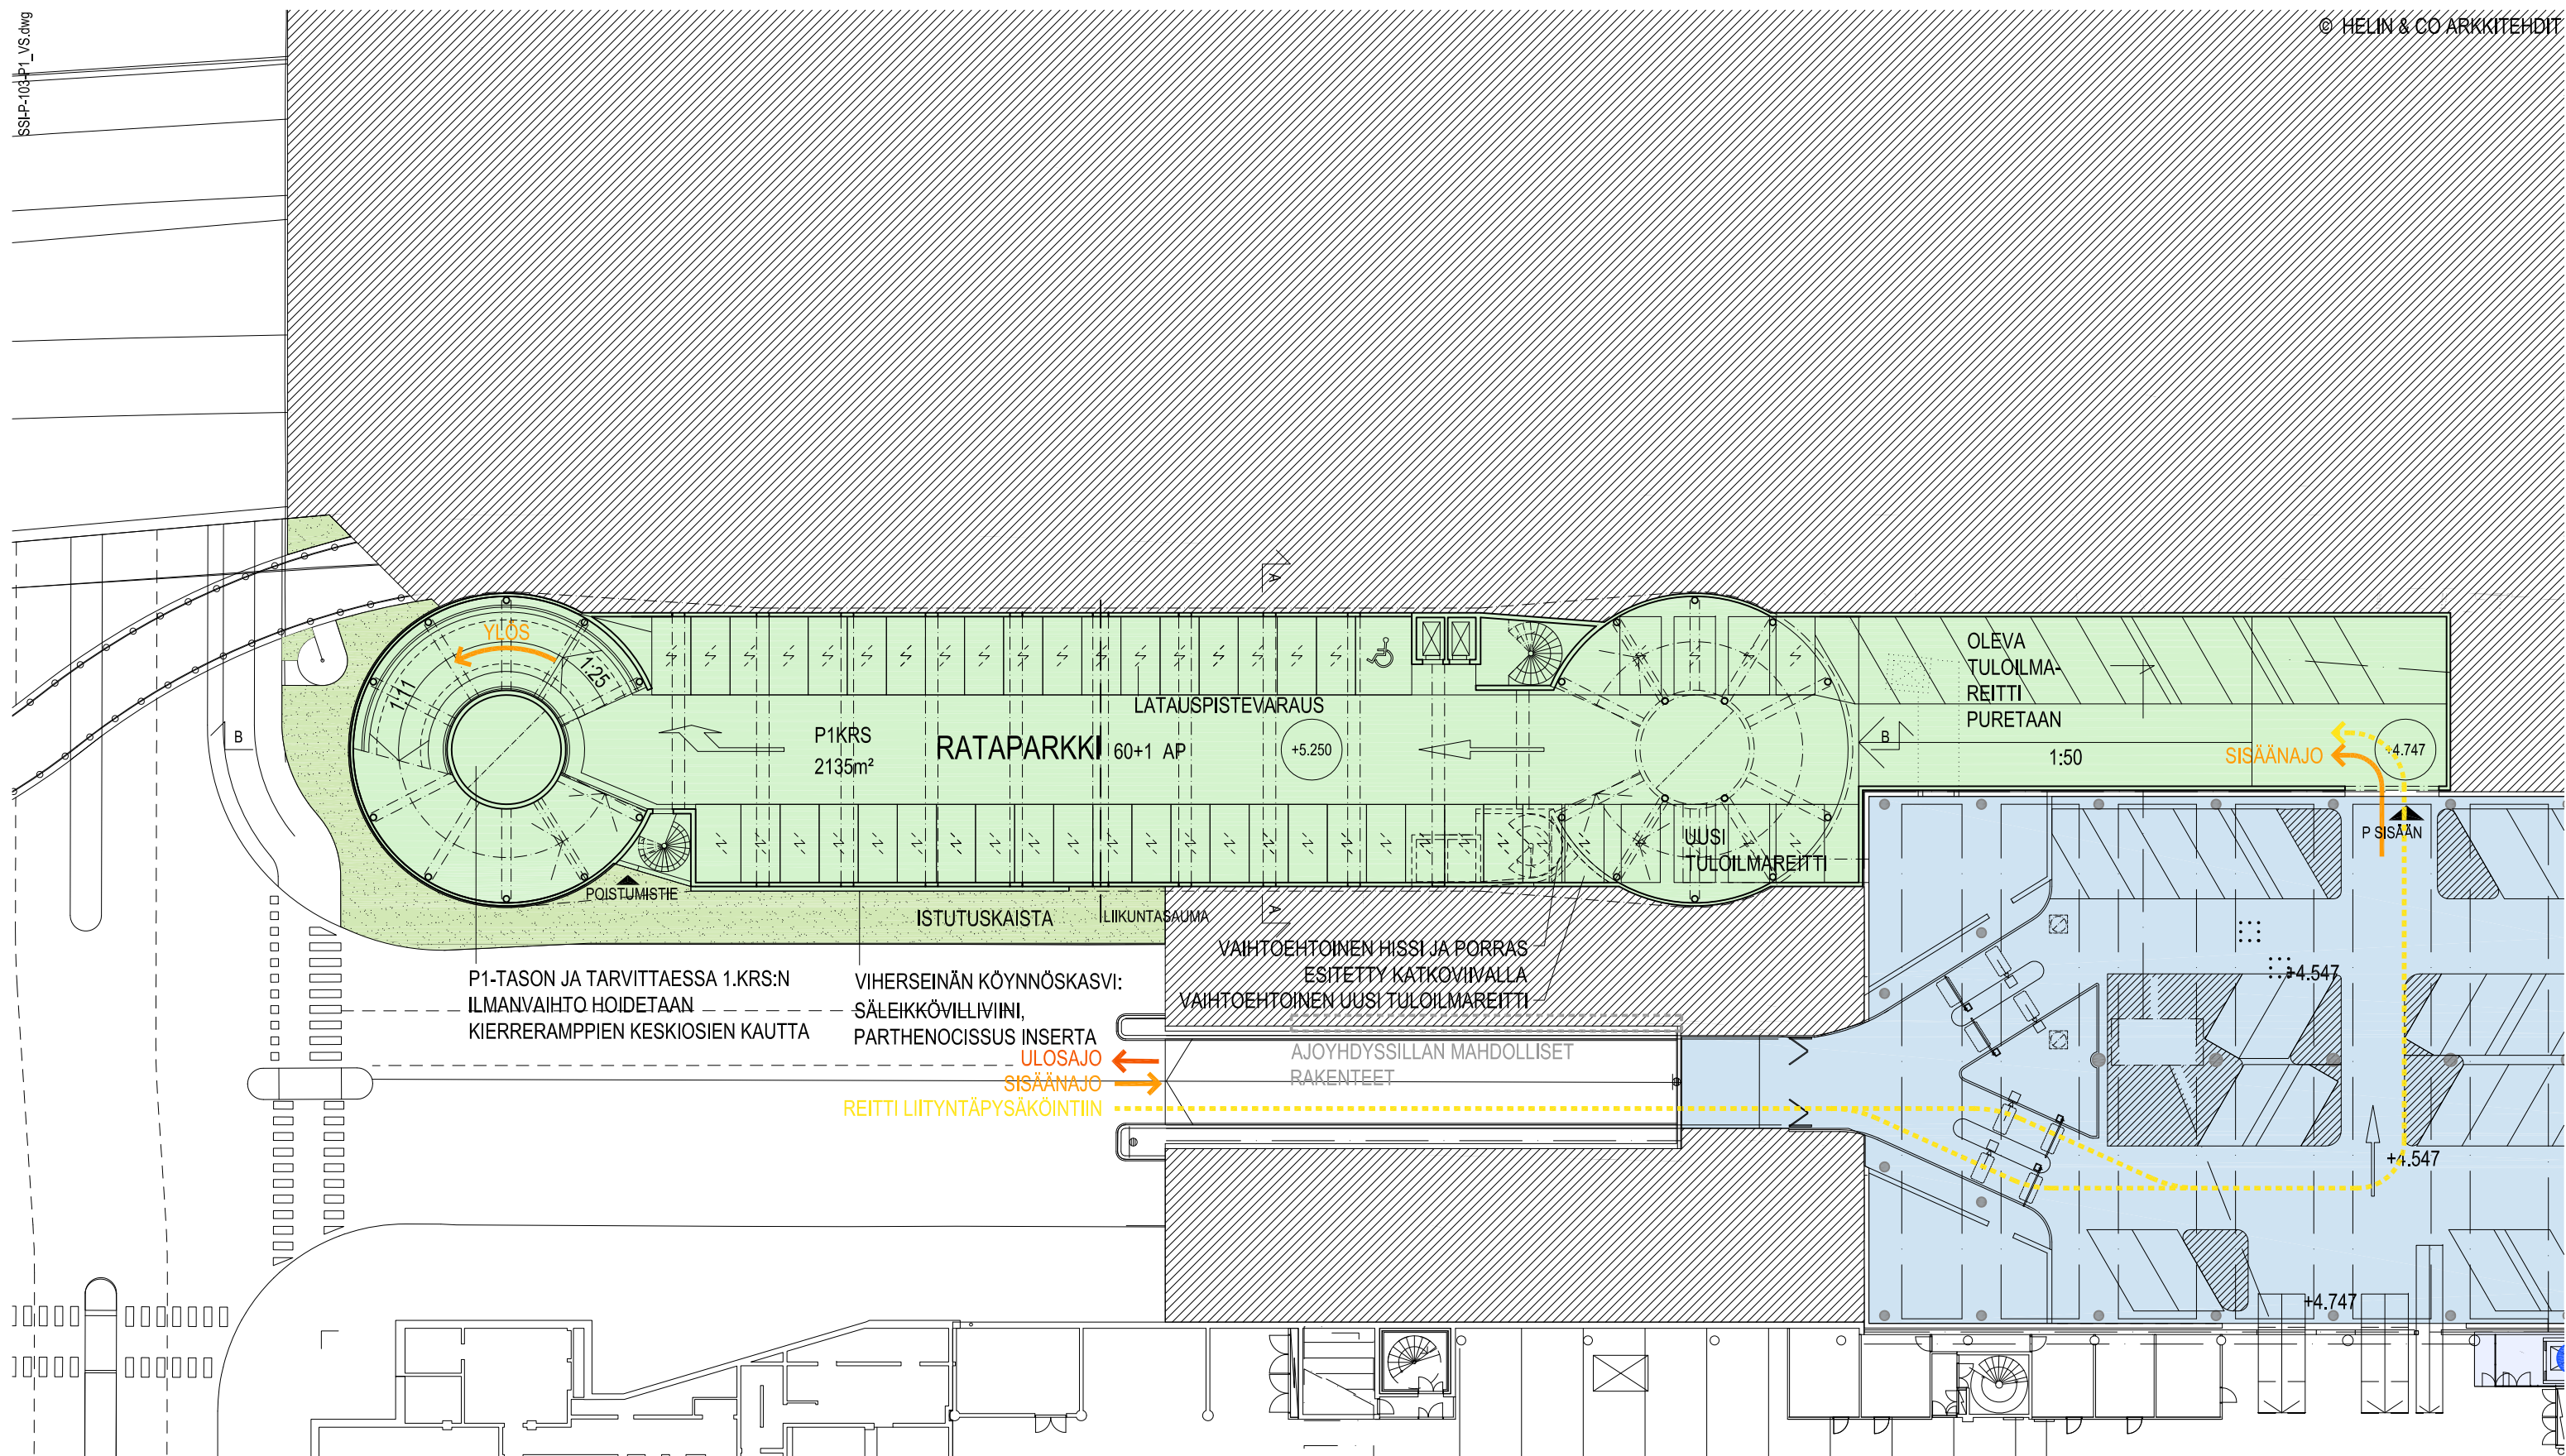


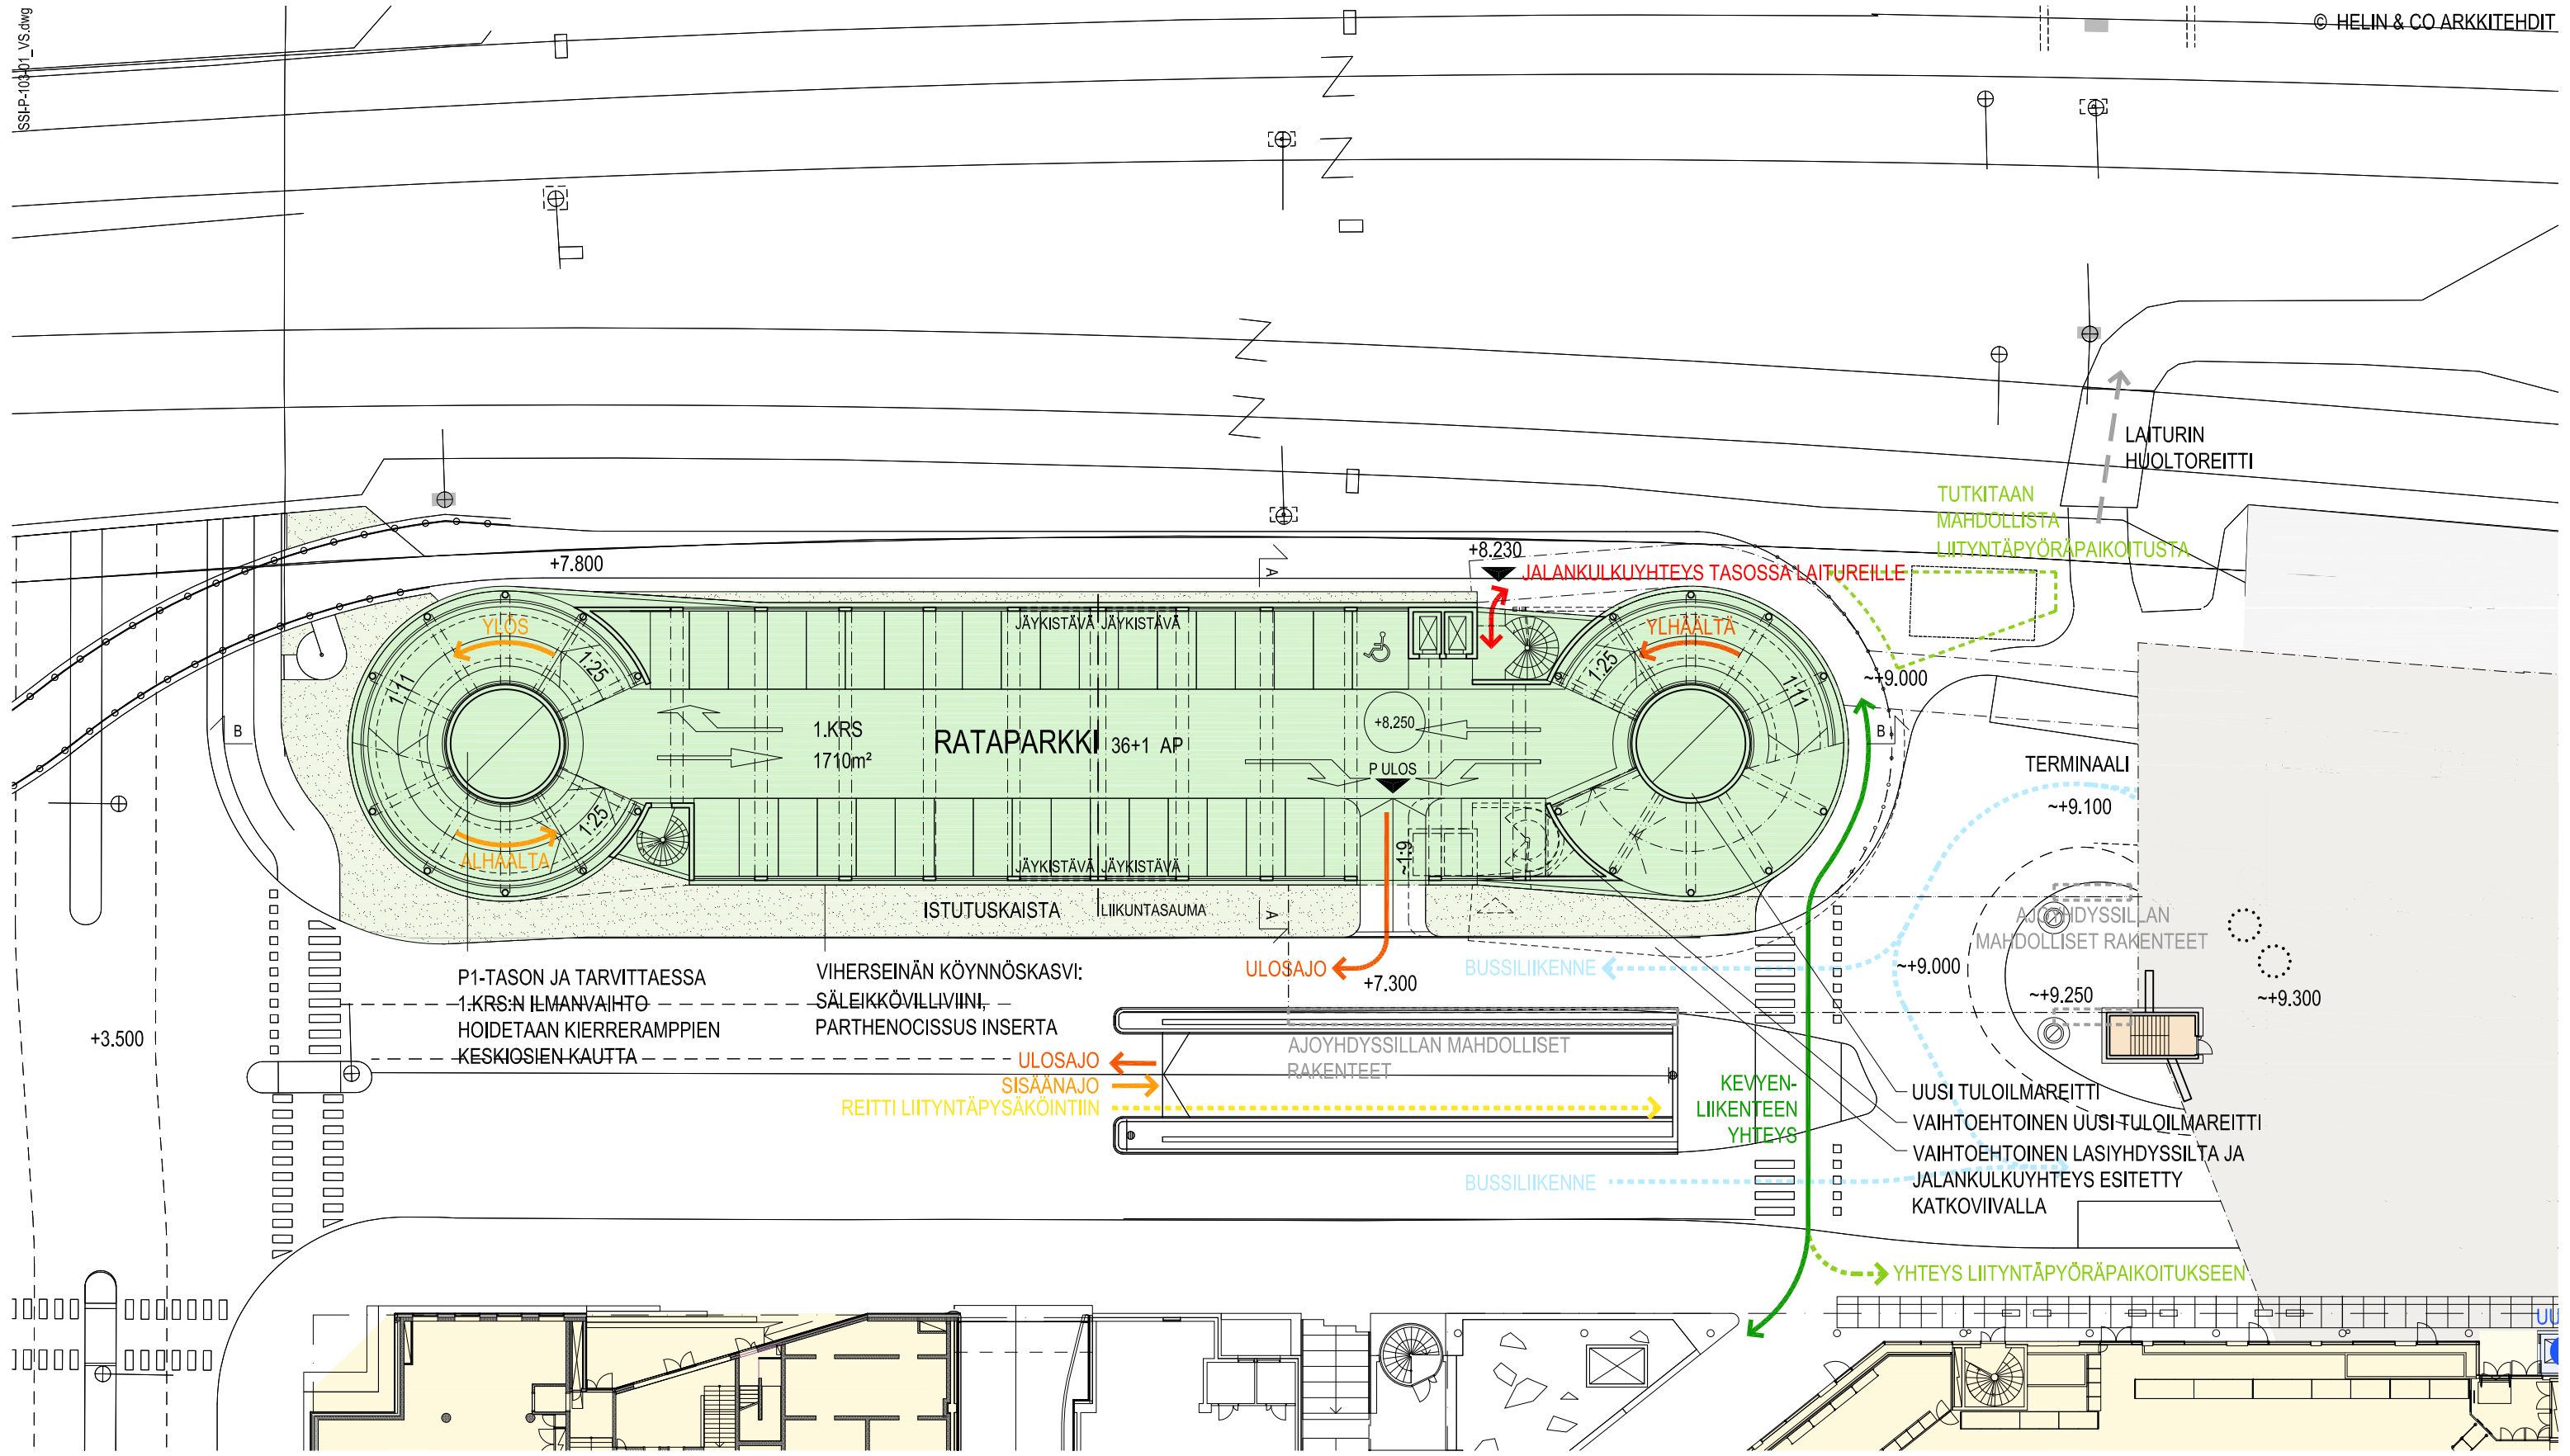


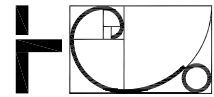

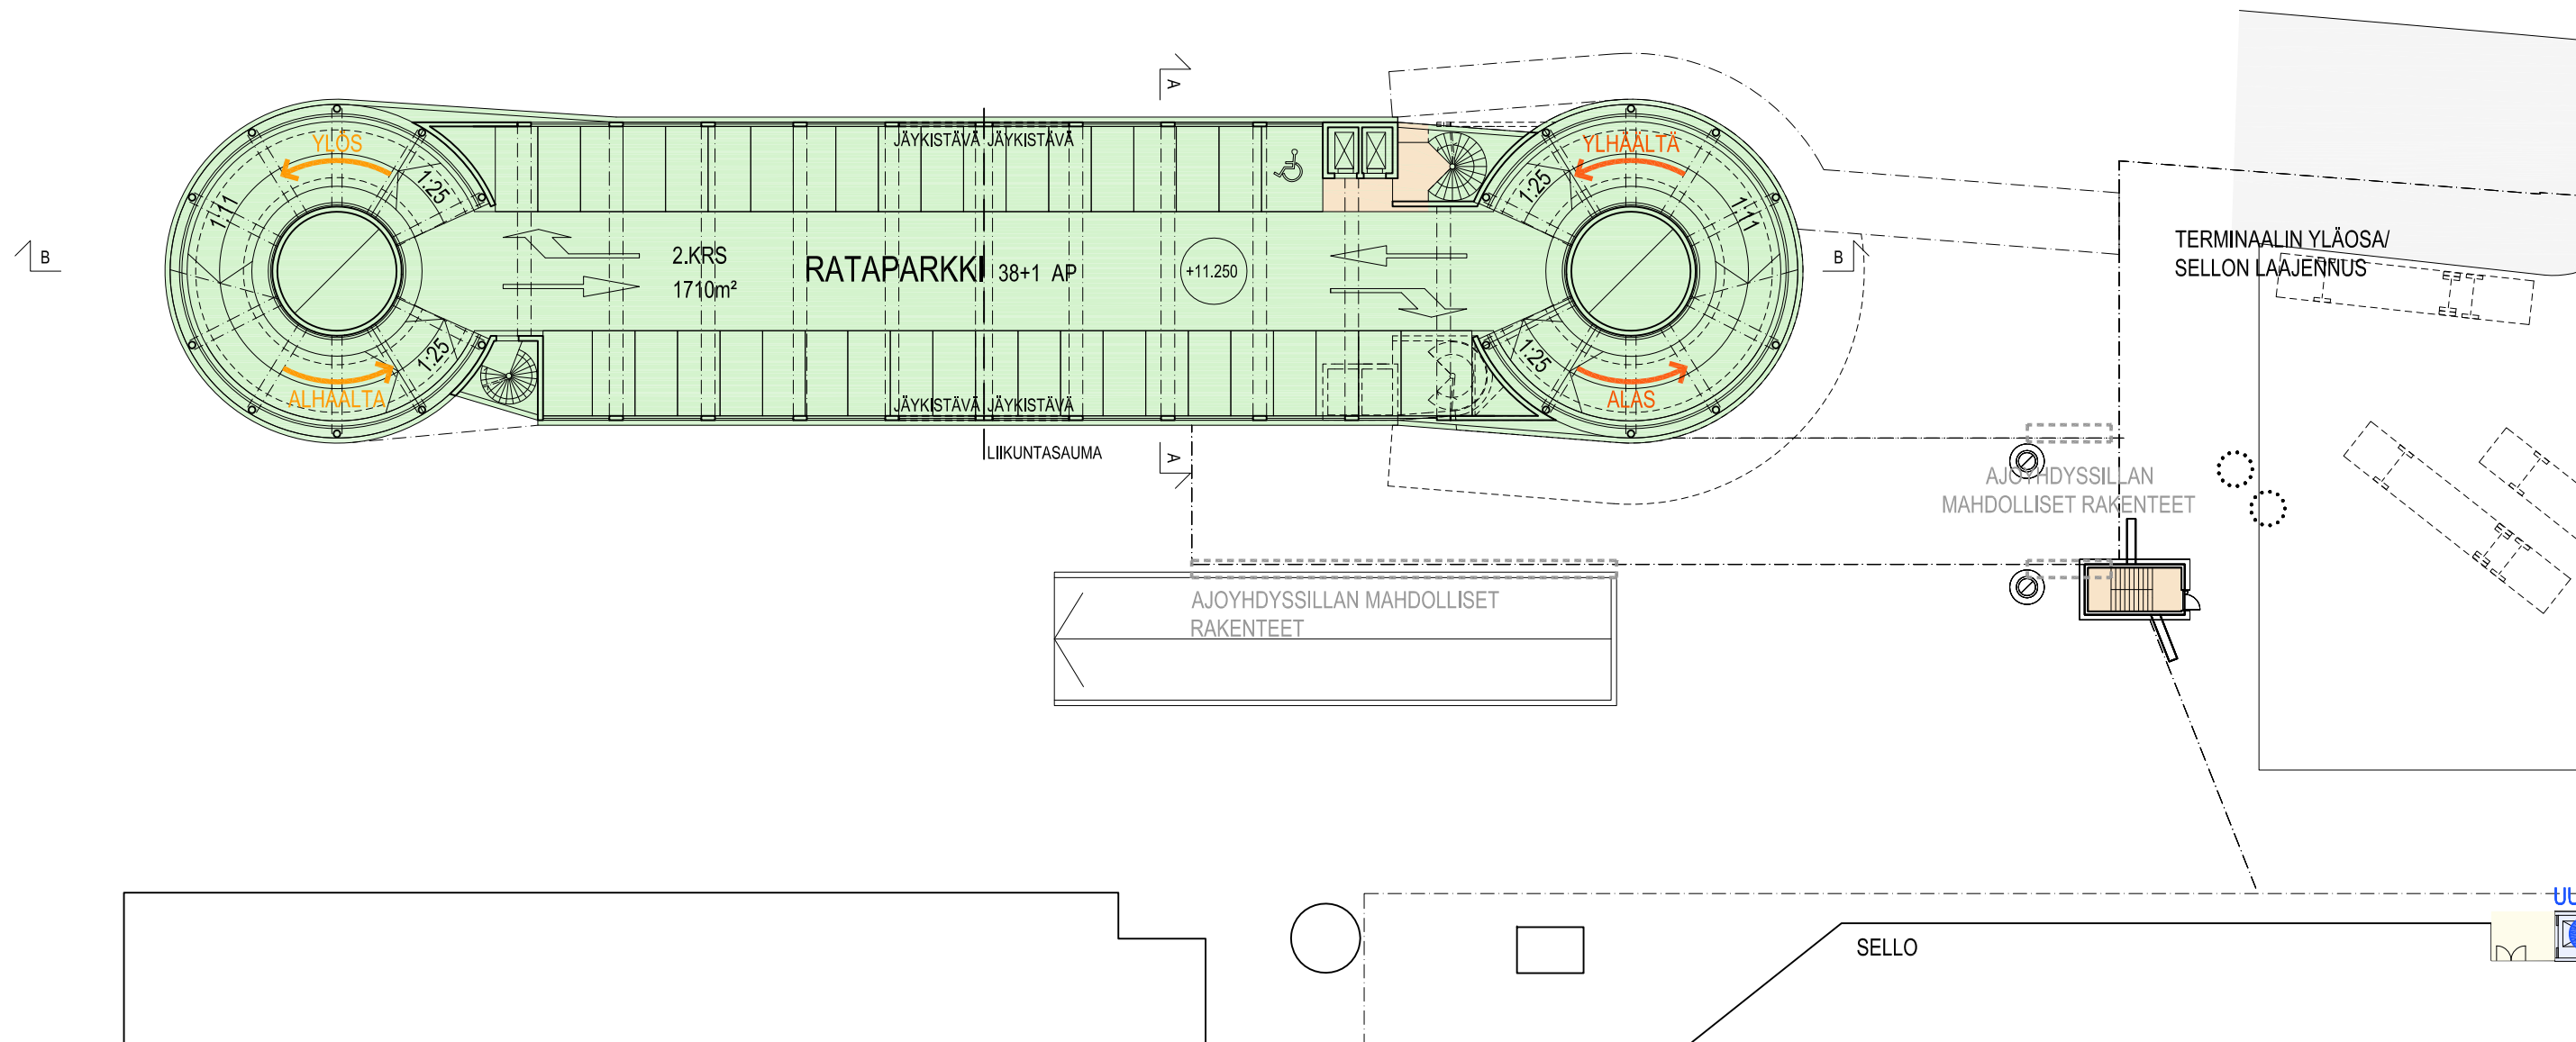

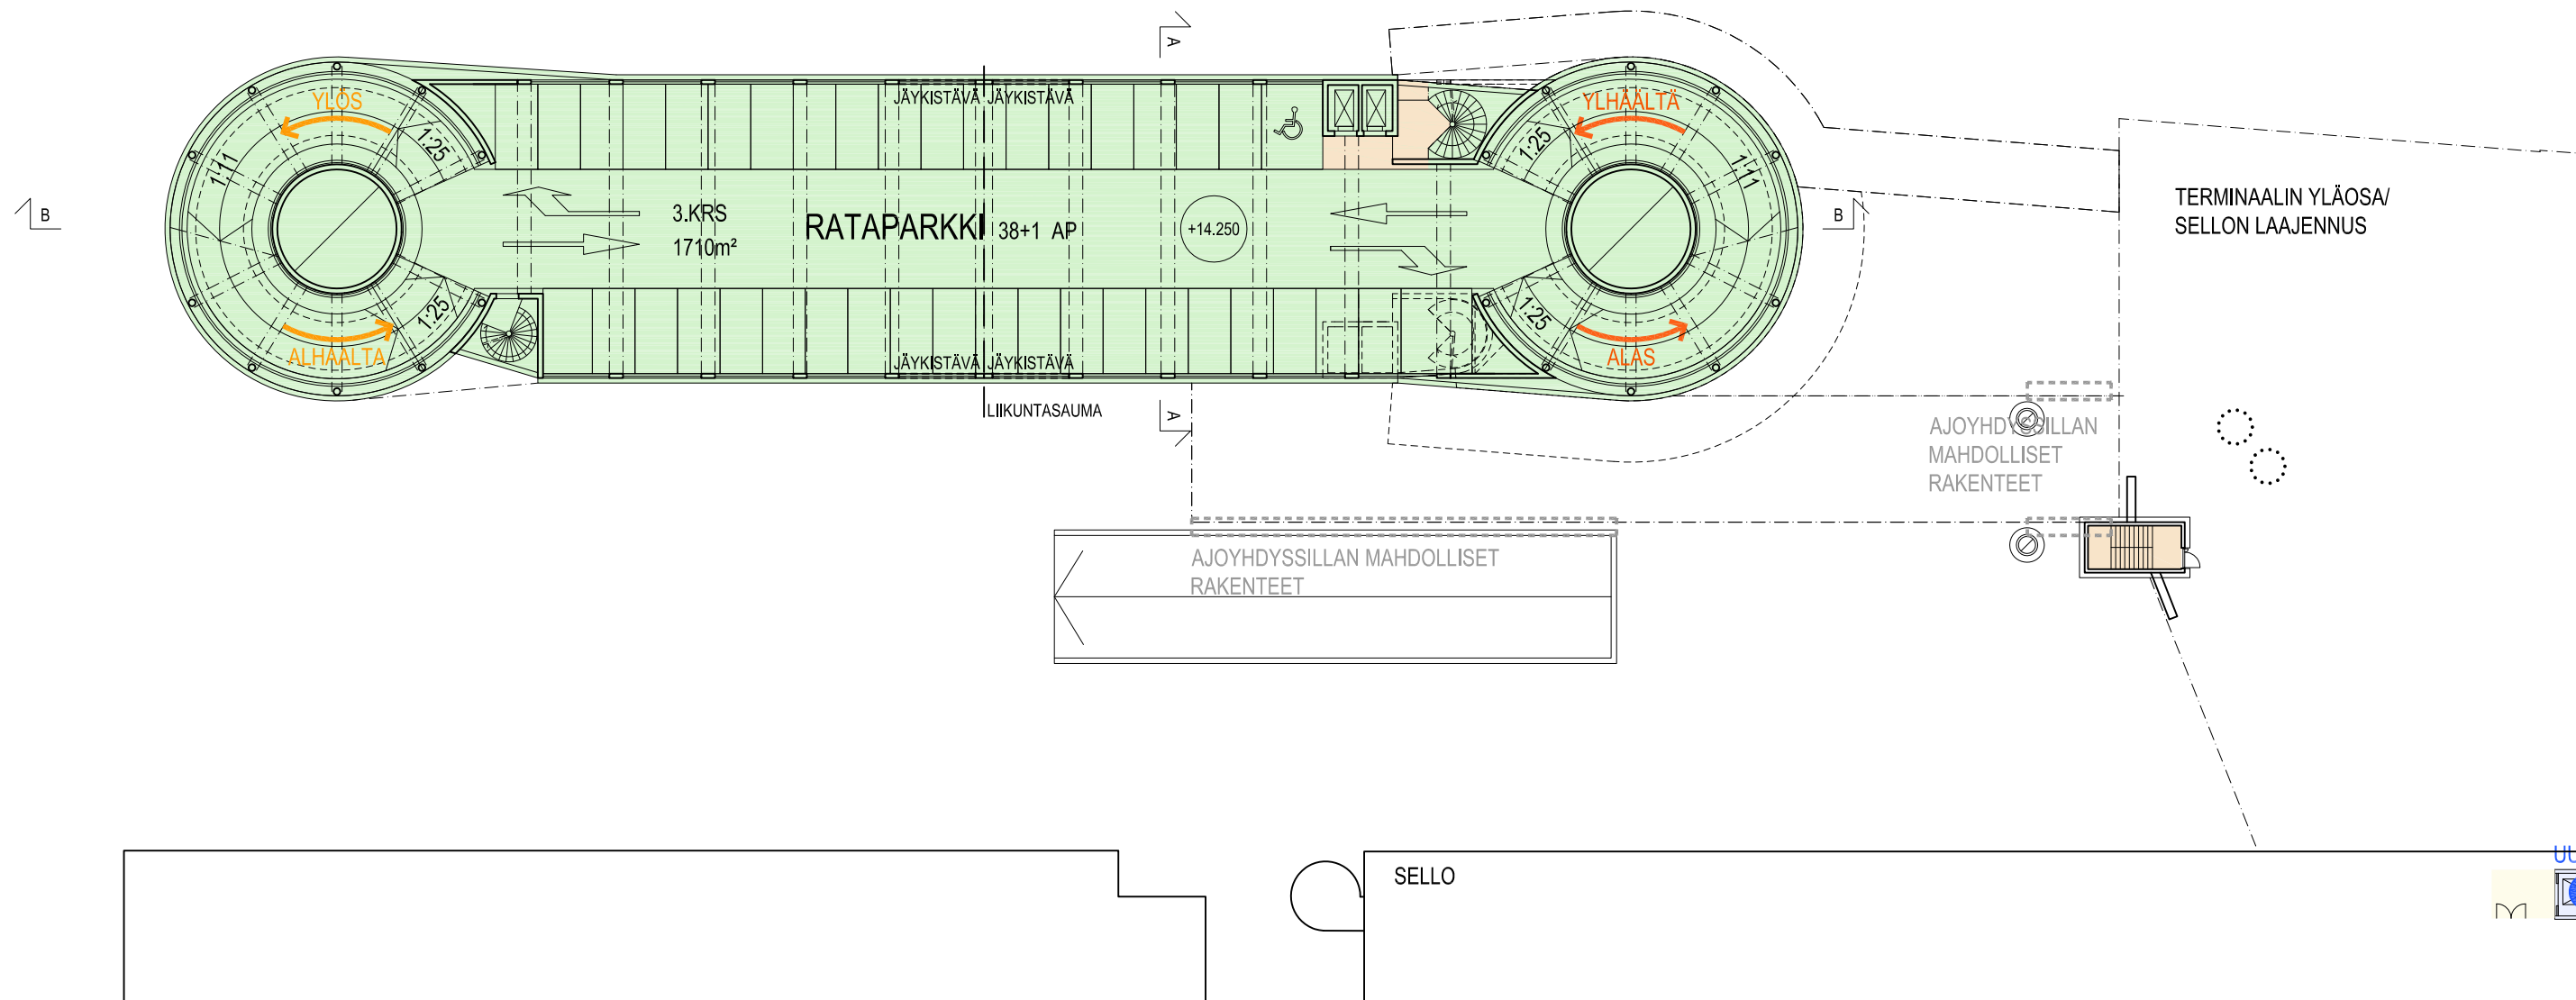

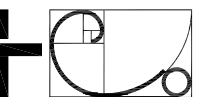



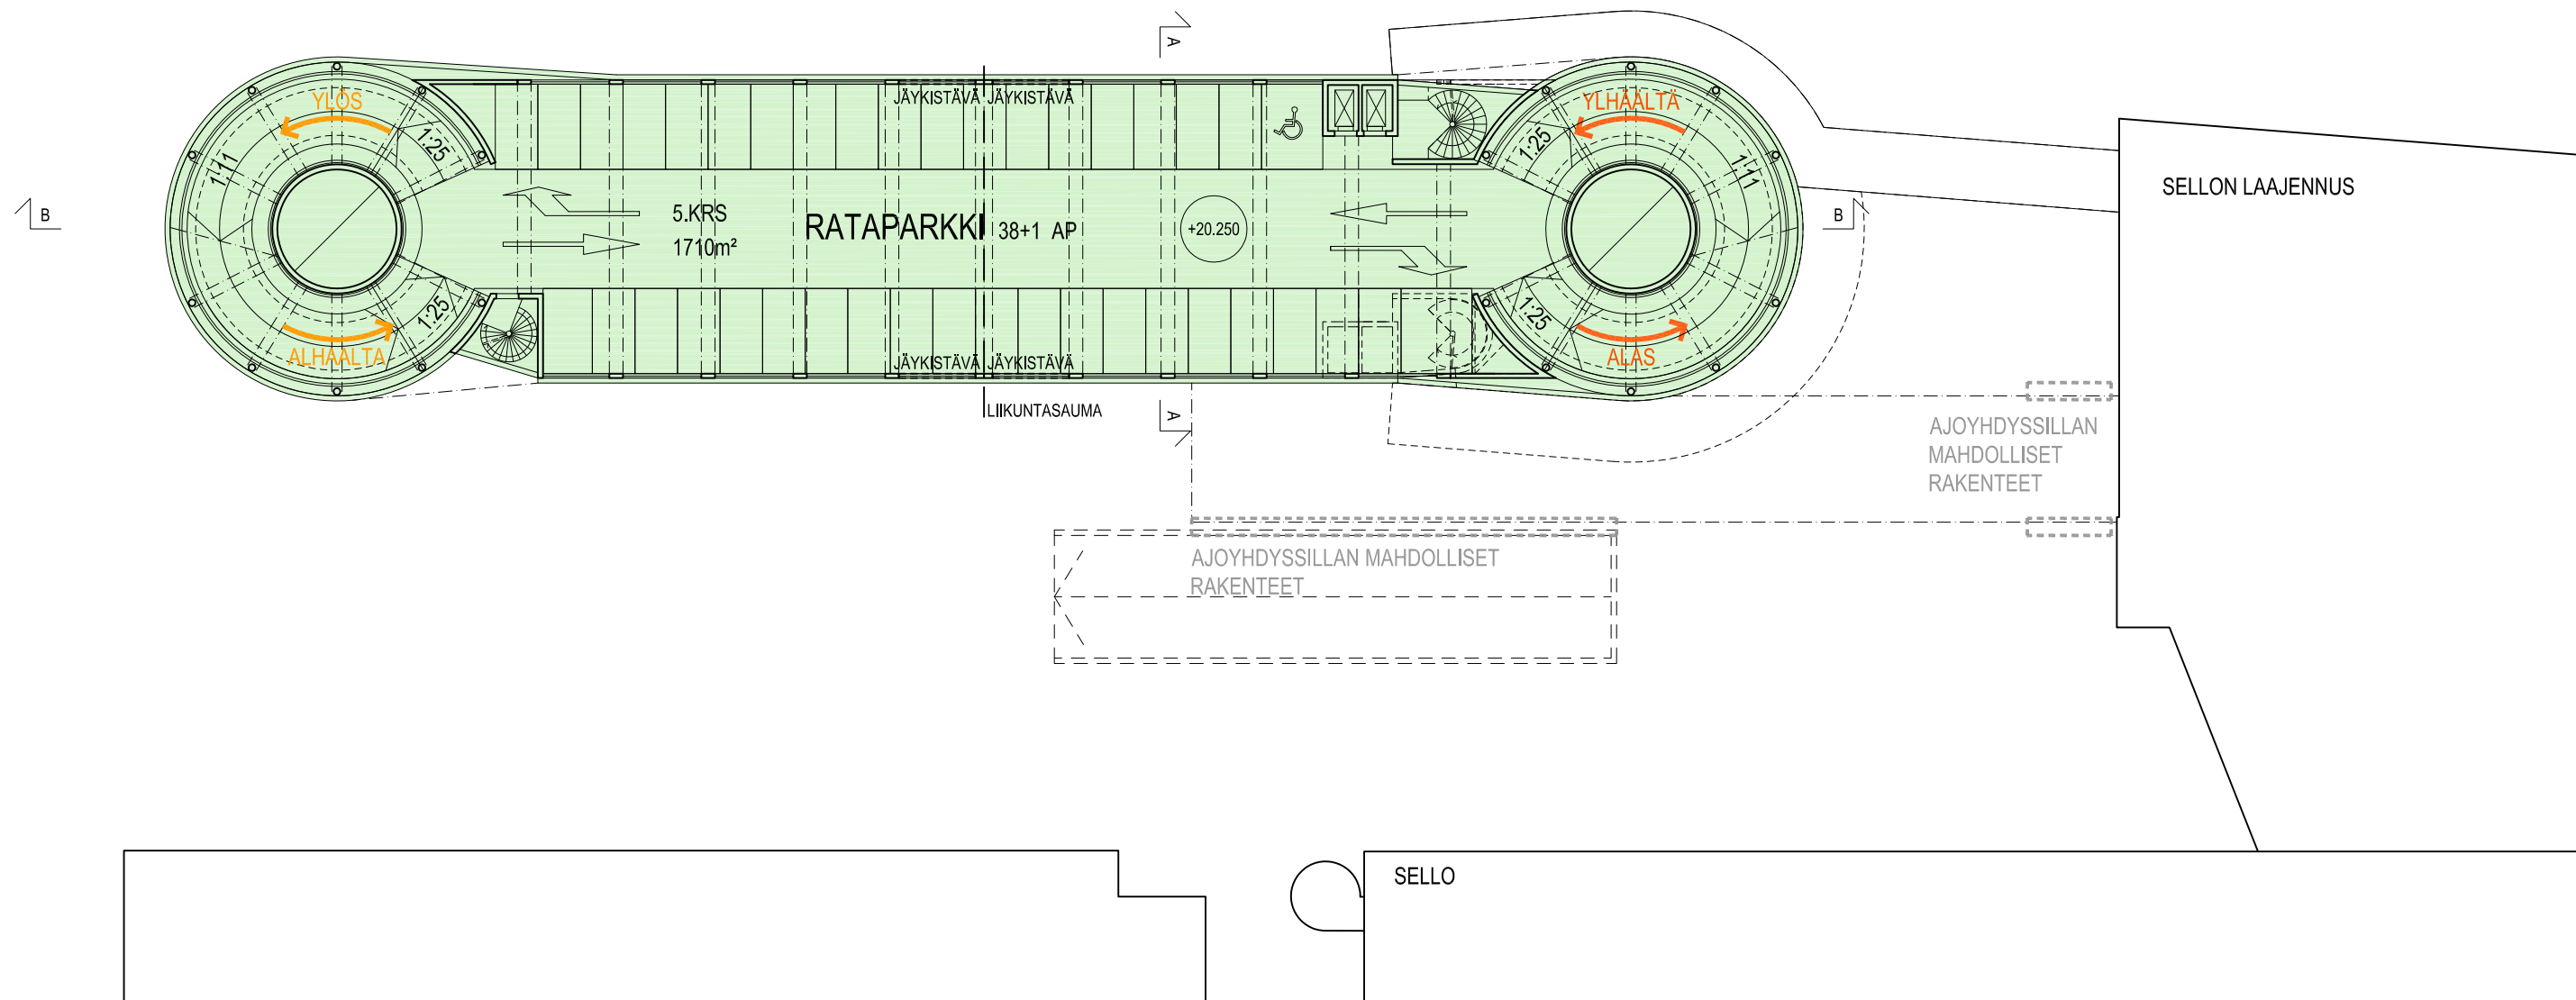




UUSI PAIKOITUS

Korkeusjärjestelmä / Höjdsystem:
N2000

0 5 10 20m

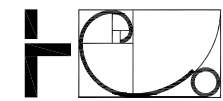

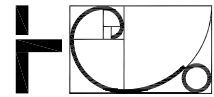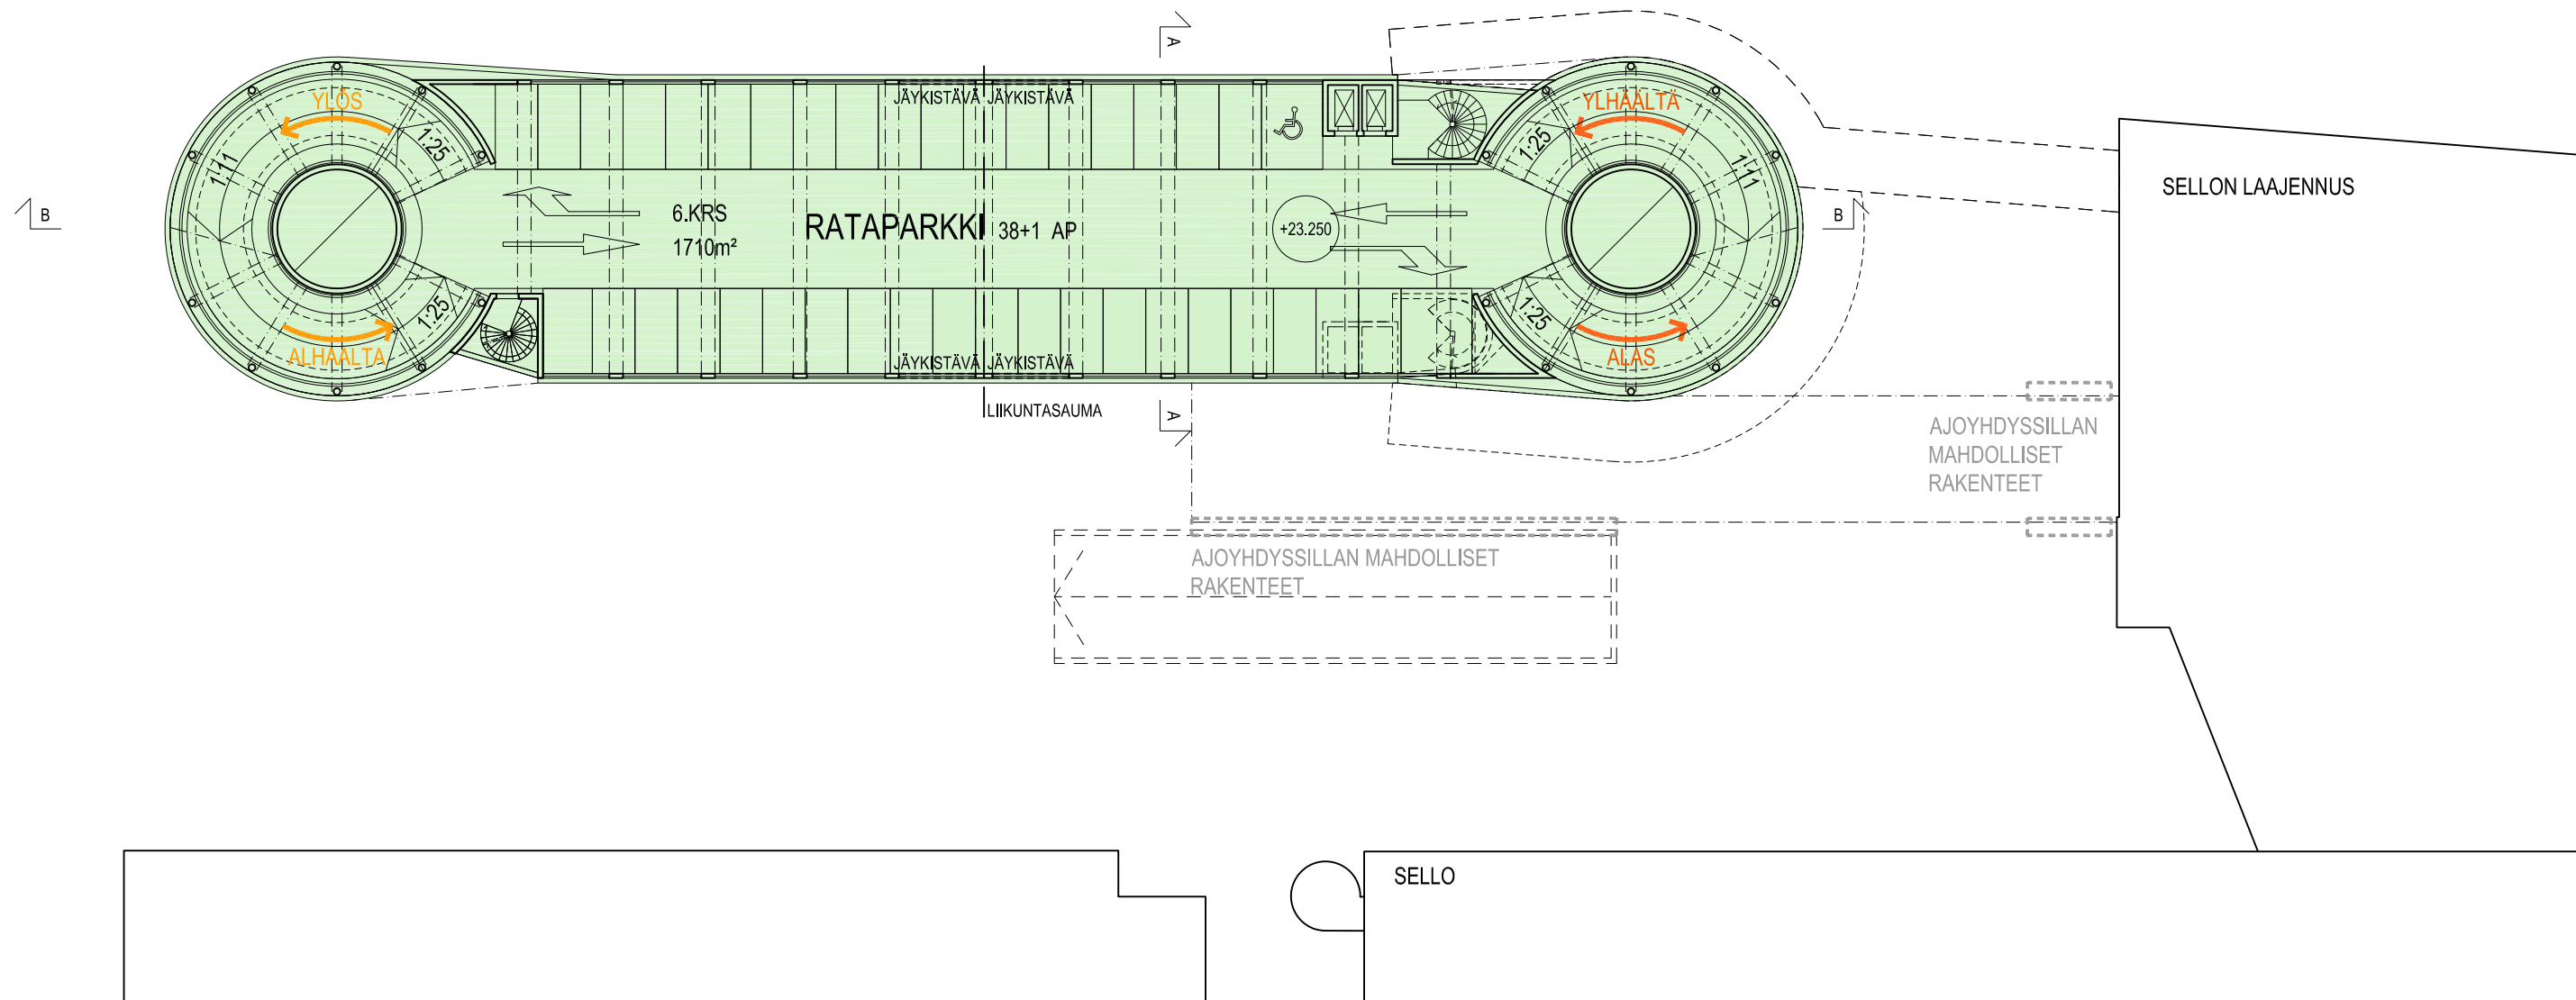

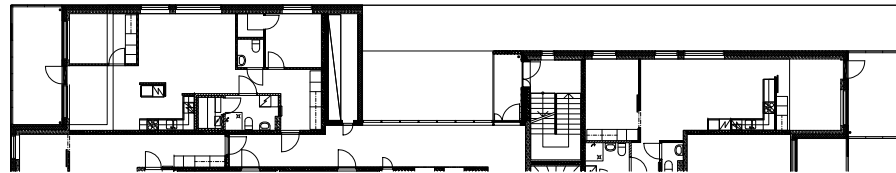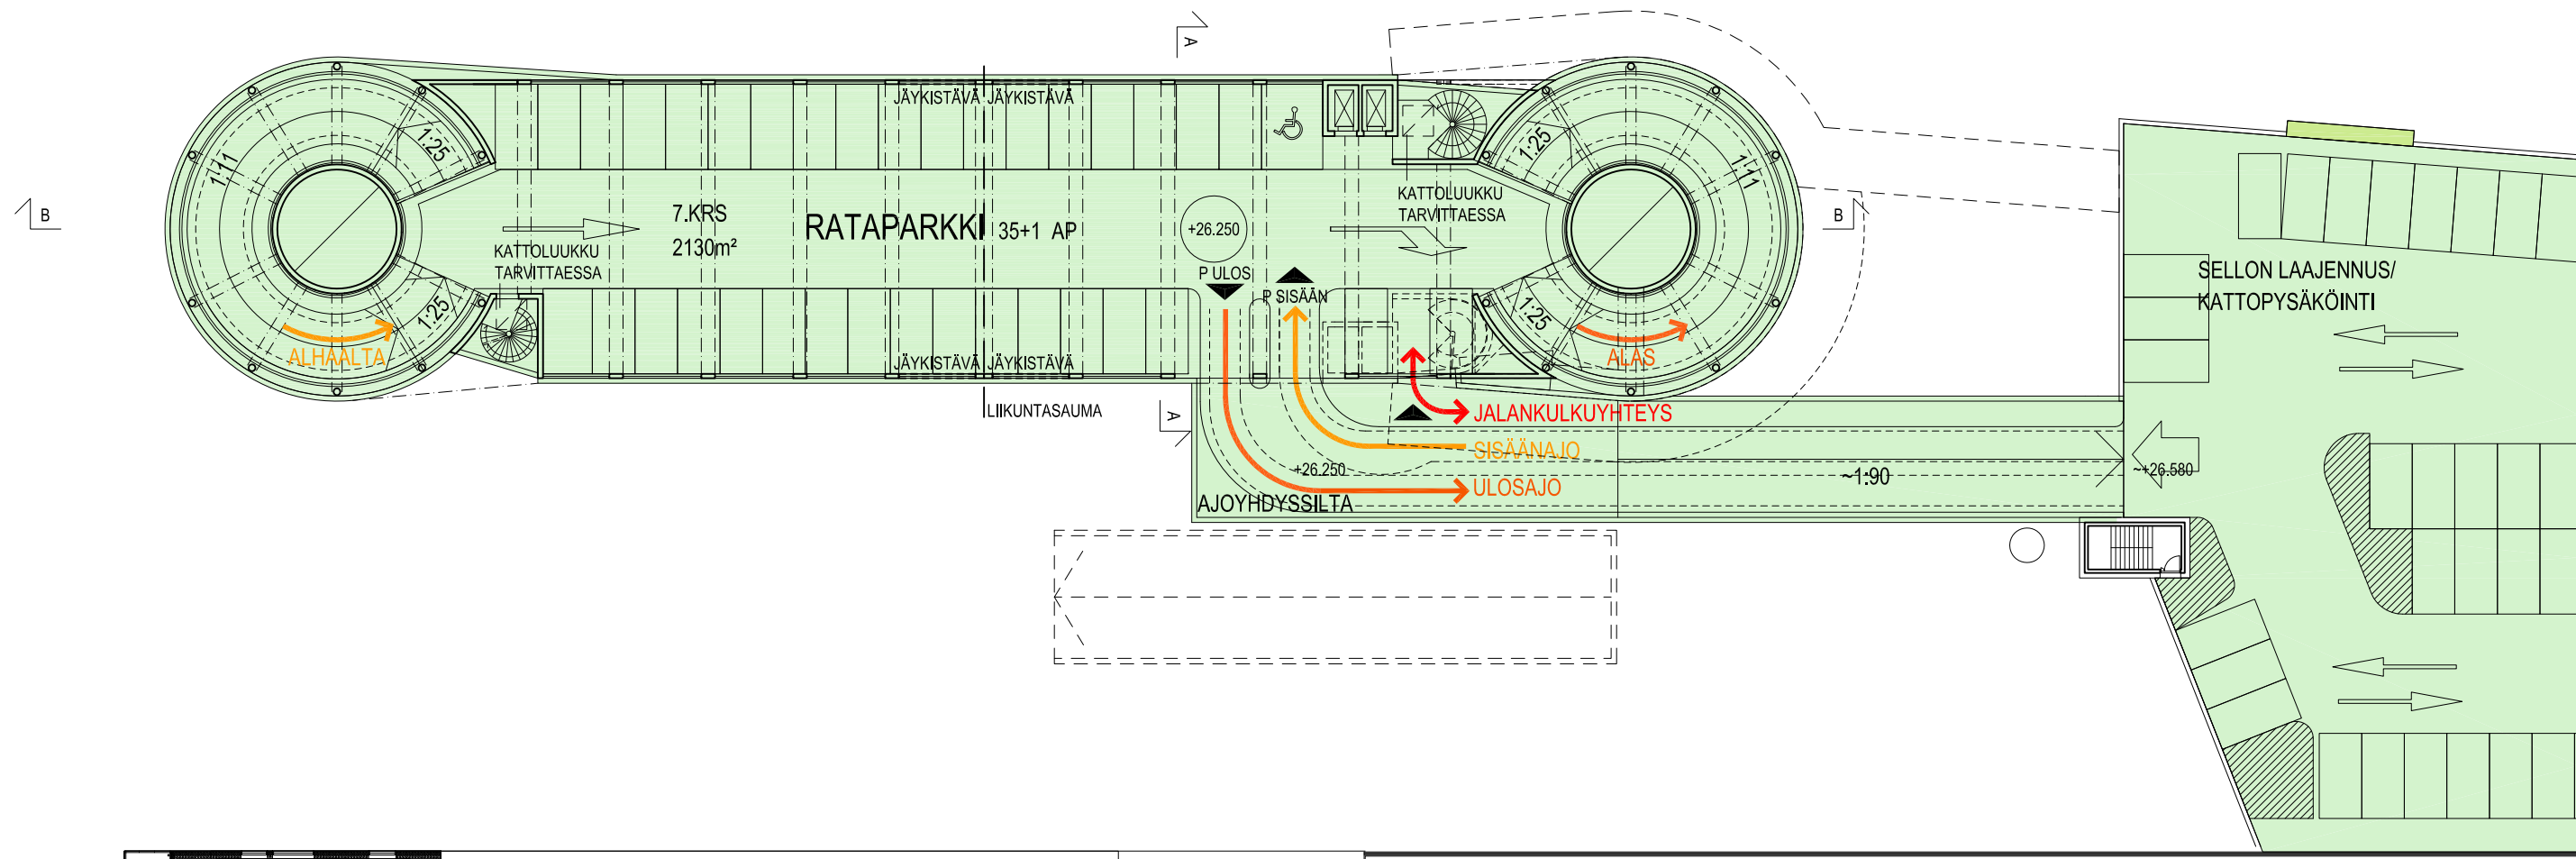

SELLO

UUSI PAIKOITUS


Korkeusjärjestelmä / Höjdsystem:
N2000


0 5 10 20m

PYSÄKÖINTITALO RATAPARKKI / SELLO


7.KRS +25.900 1:400

28.09.2022

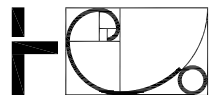

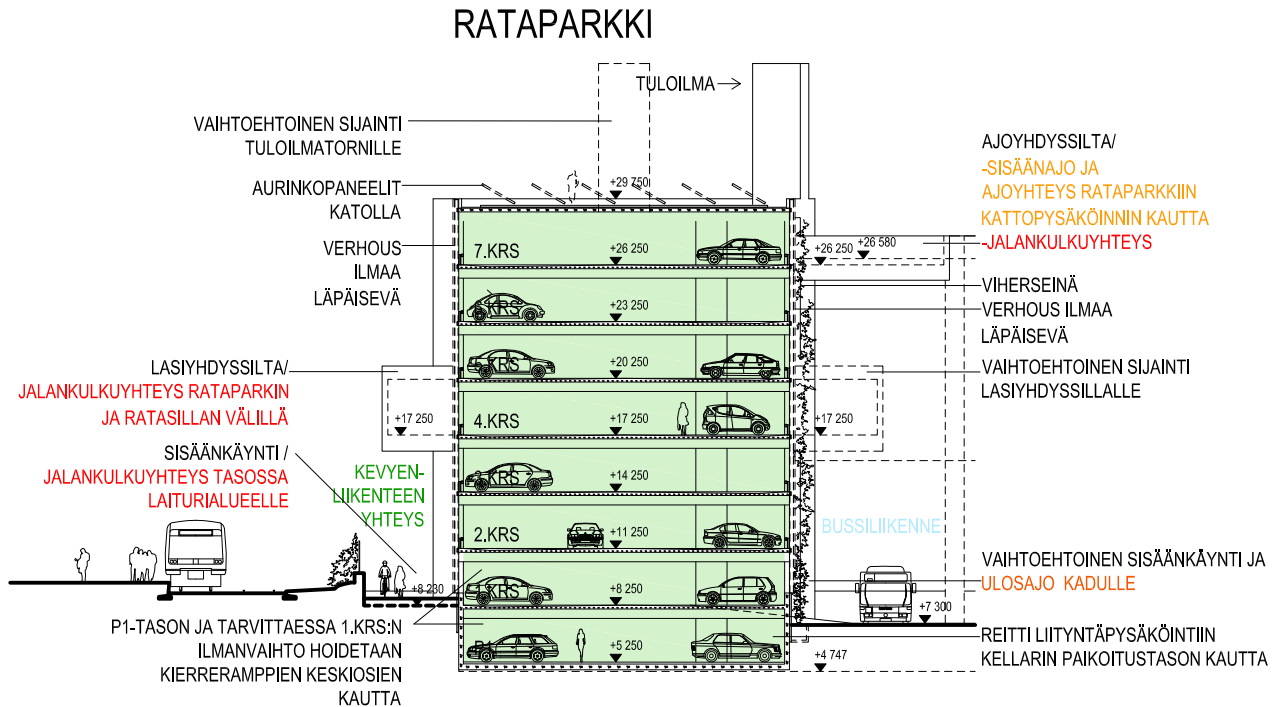

LEIKKAUS A-A 1:400

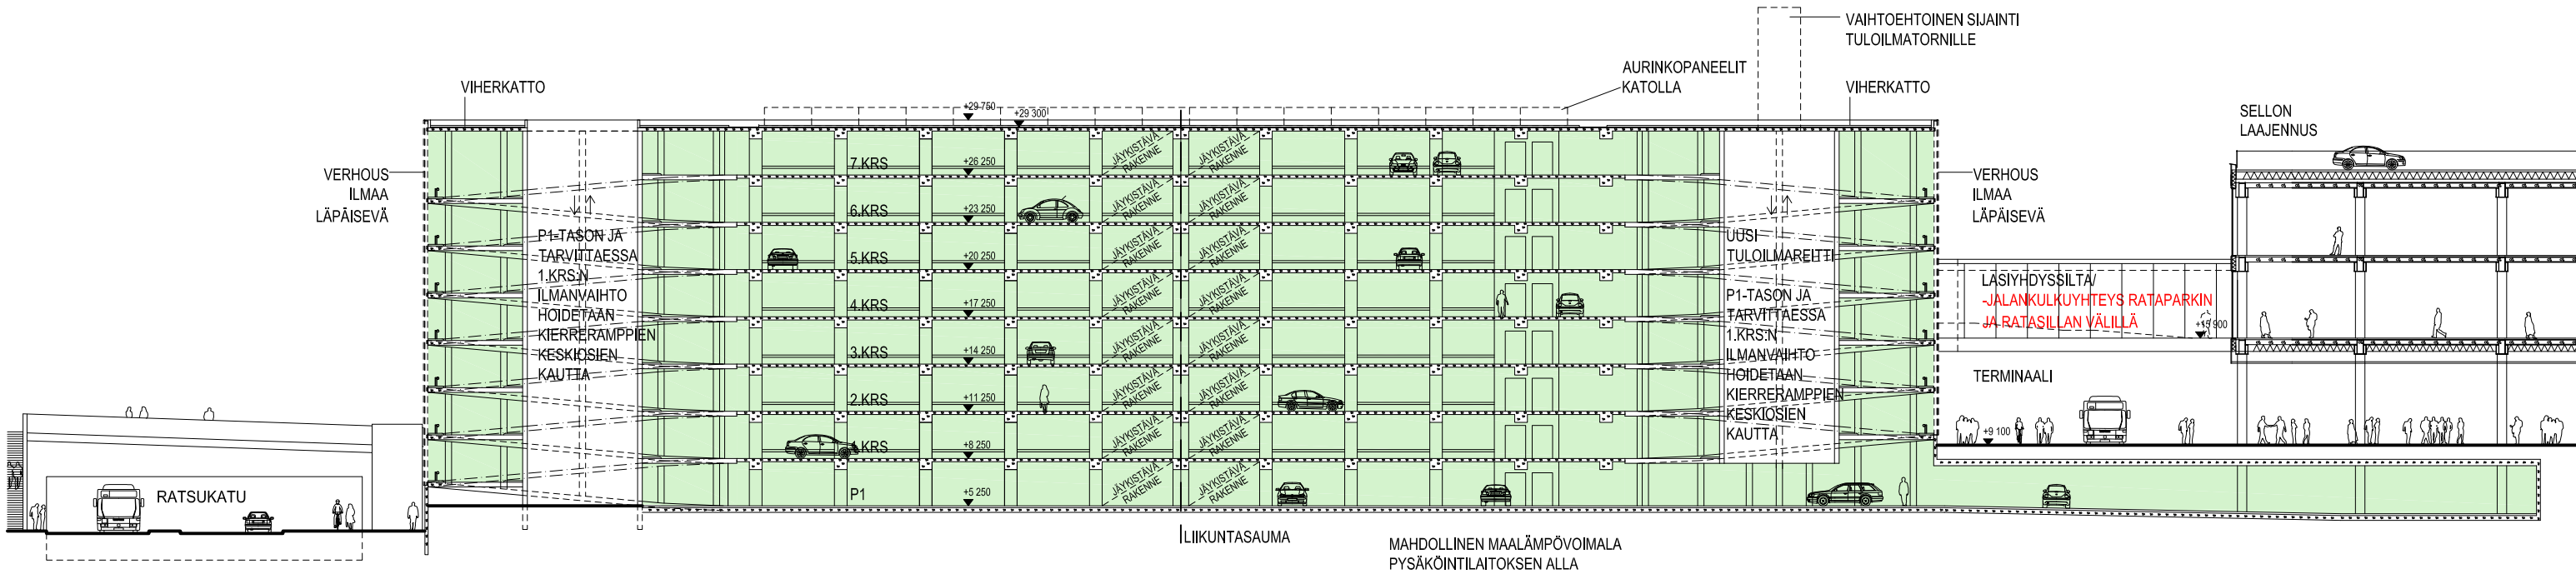



LEIKKAUS B-B 1:400

UUSI PAIKOITUS


Korkeusjärjestelmä / Höjdsystem:
N2000

0 5 10 20m

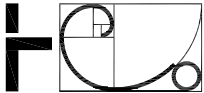


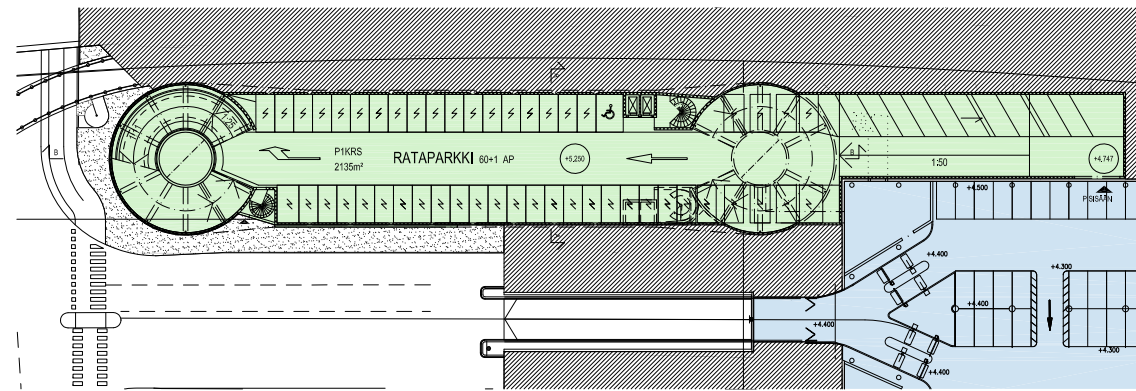


P1 +5.250

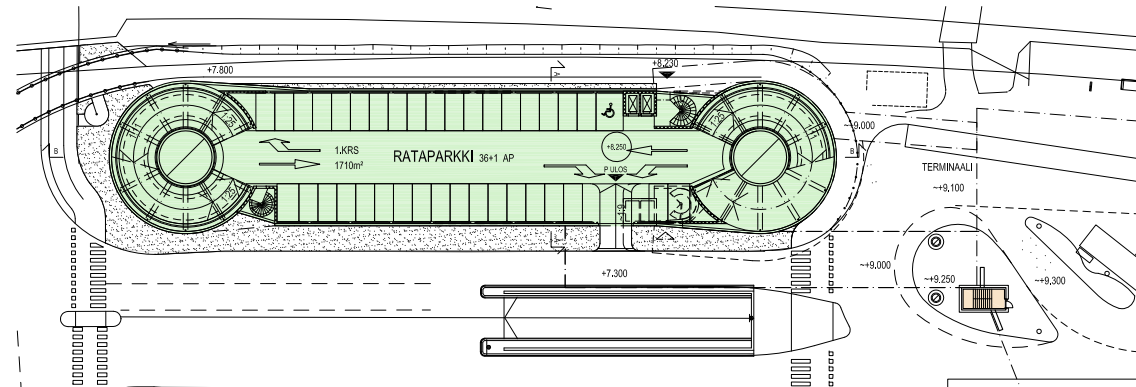


1.KRS +8.250

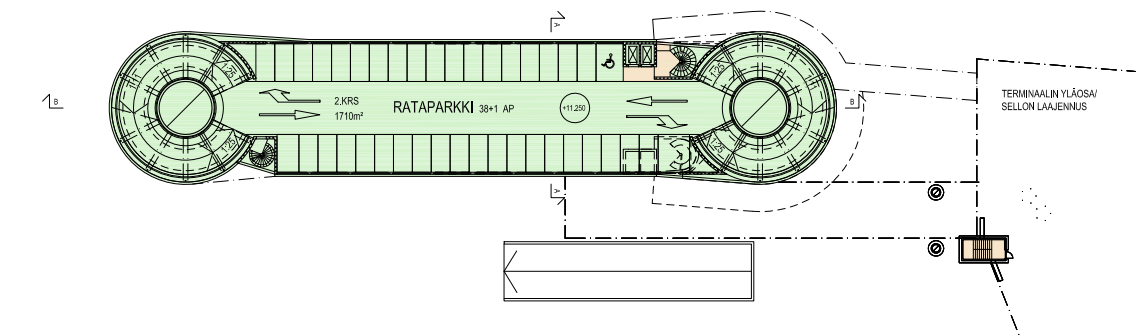


2.KRS +11.250

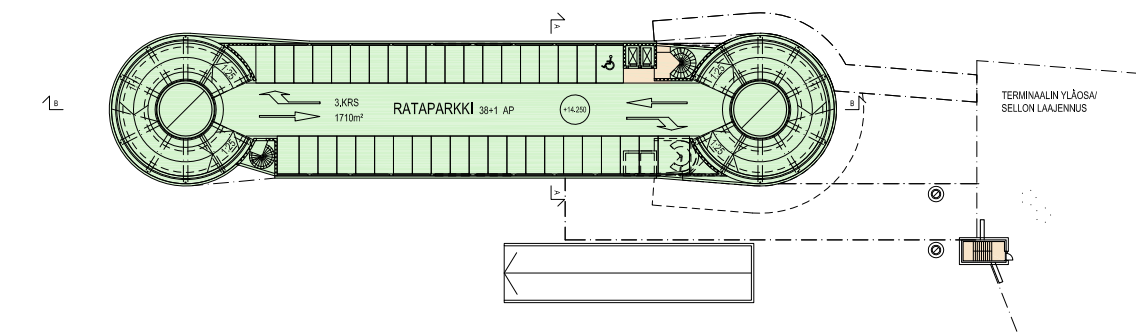


3.KRS +14.250

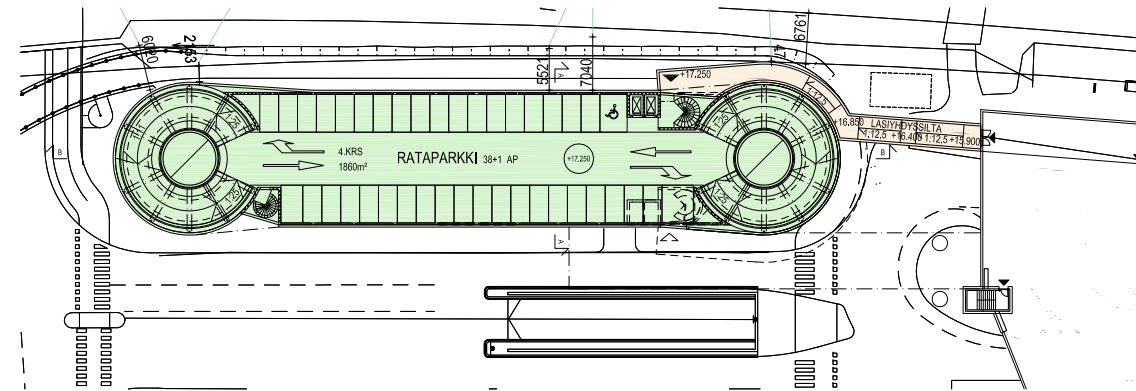


4.KRS +17.250

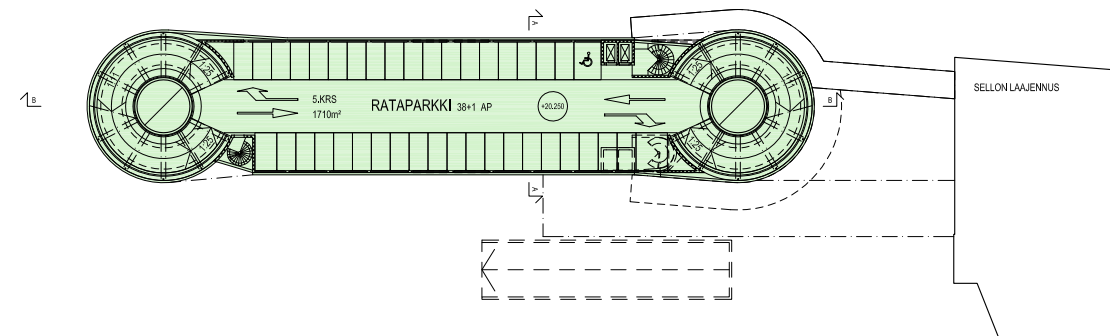

5.KRS +20.250

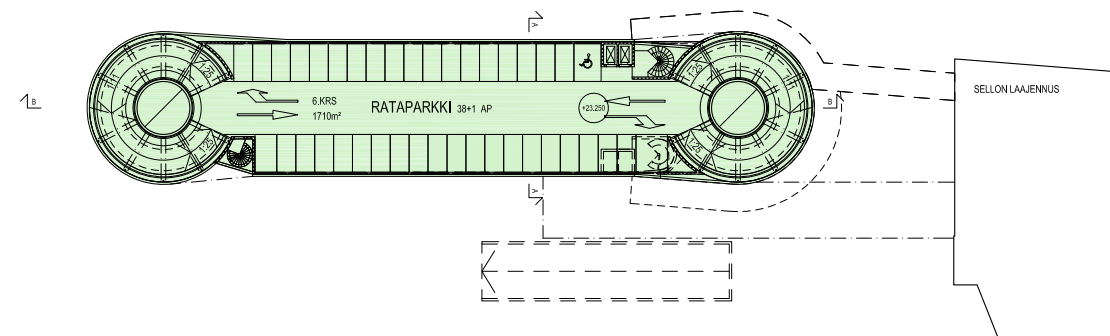

6.KRS +23.250

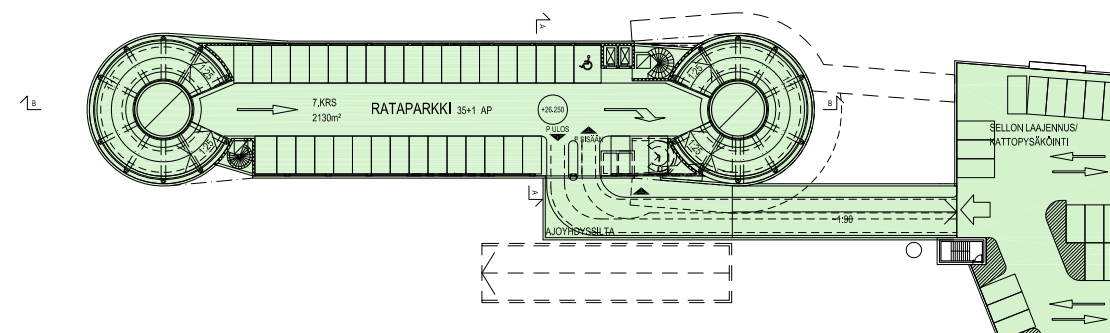

7.KRS +26.250

PYSÄKÖINTILAITOS:

- KIERRERAMPIT JA SILLAT
- 8 PYSÄKÖINTITASOA

BRUTTOALALASKELMA:

P1	2 135 m ²
1.KRS	1 710 m ²
2.KRS	1 710 m ²
3.KRS	1 710 m ²
4.KRS	1 860 m ²
5.KRS	1 710 m ²
6.KRS	1 710 m ²
7.KRS	2 130 m ²
YHTEENSÄ	14 675 m²

AUTOPAIKKALASKELMA:

AUTOPAIKAT	321 kpl
LE-PAIKAT	8 kpl
YHTEENSÄ	329 kpl

Korkeusjärjestelmä / Höjdsystem:
N2000

0 10 20 30 40 50m