© HELIN & CO ARKKITEHDIT

SSI-002-02.dwg

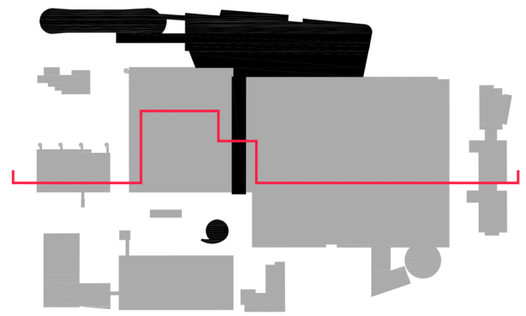

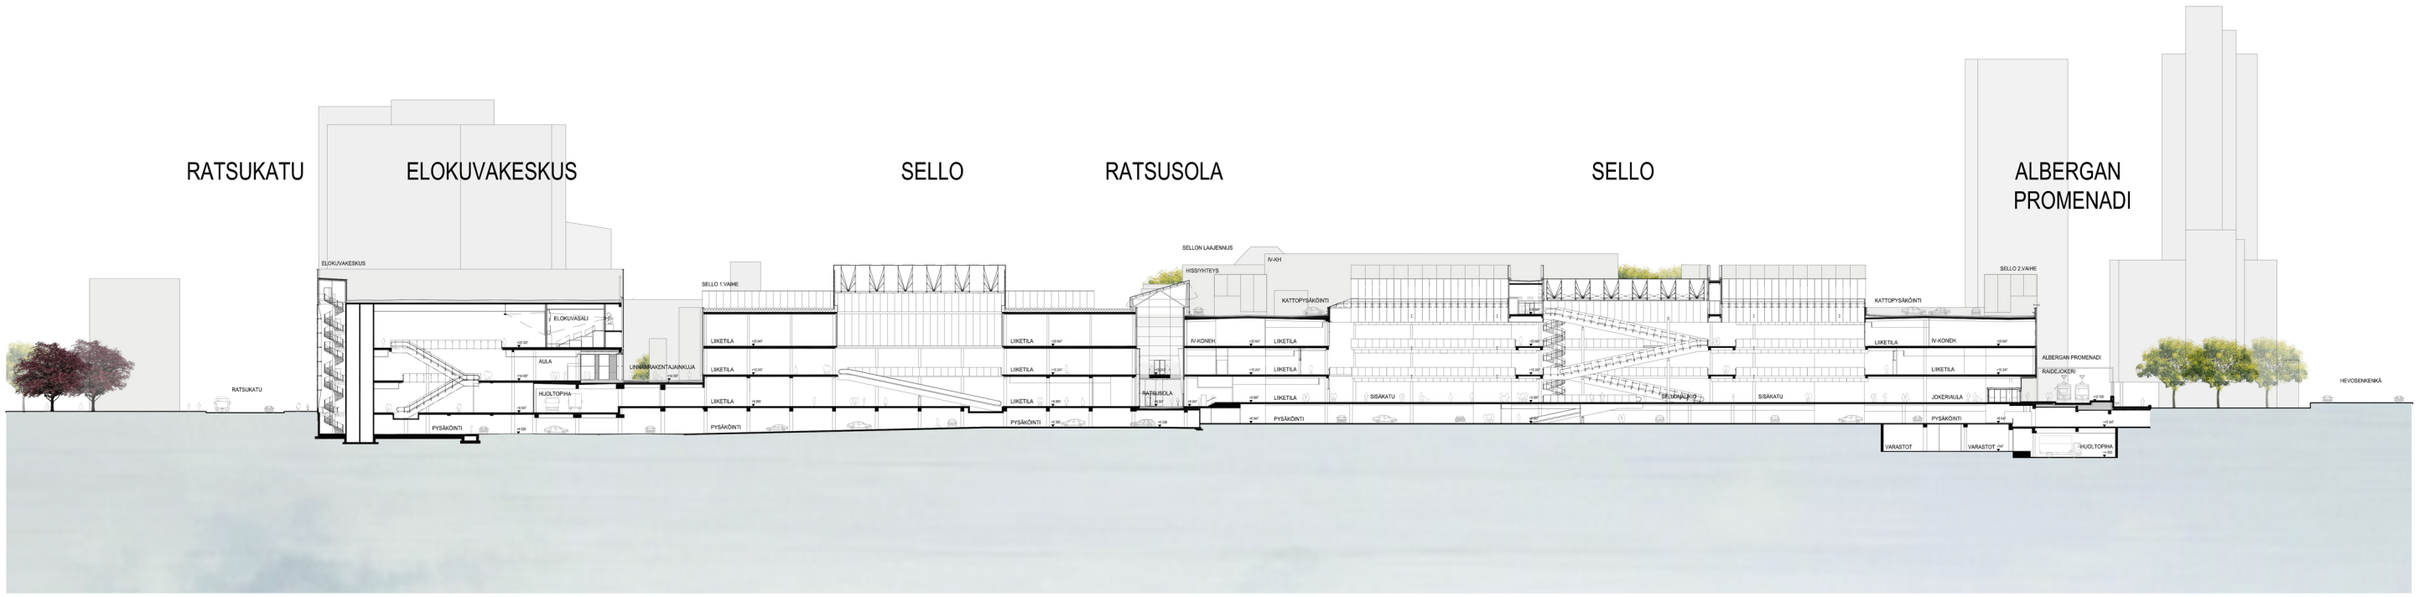

SELLON LAAJENNUS

ALUELEIKKAUS 1:1200

28.09.2022

SSI-004-03.dwg

© HELIN & CO ARKKITEHDIT

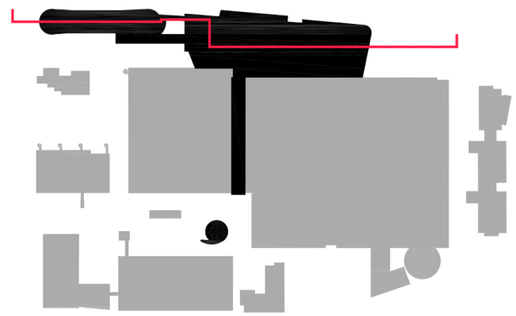

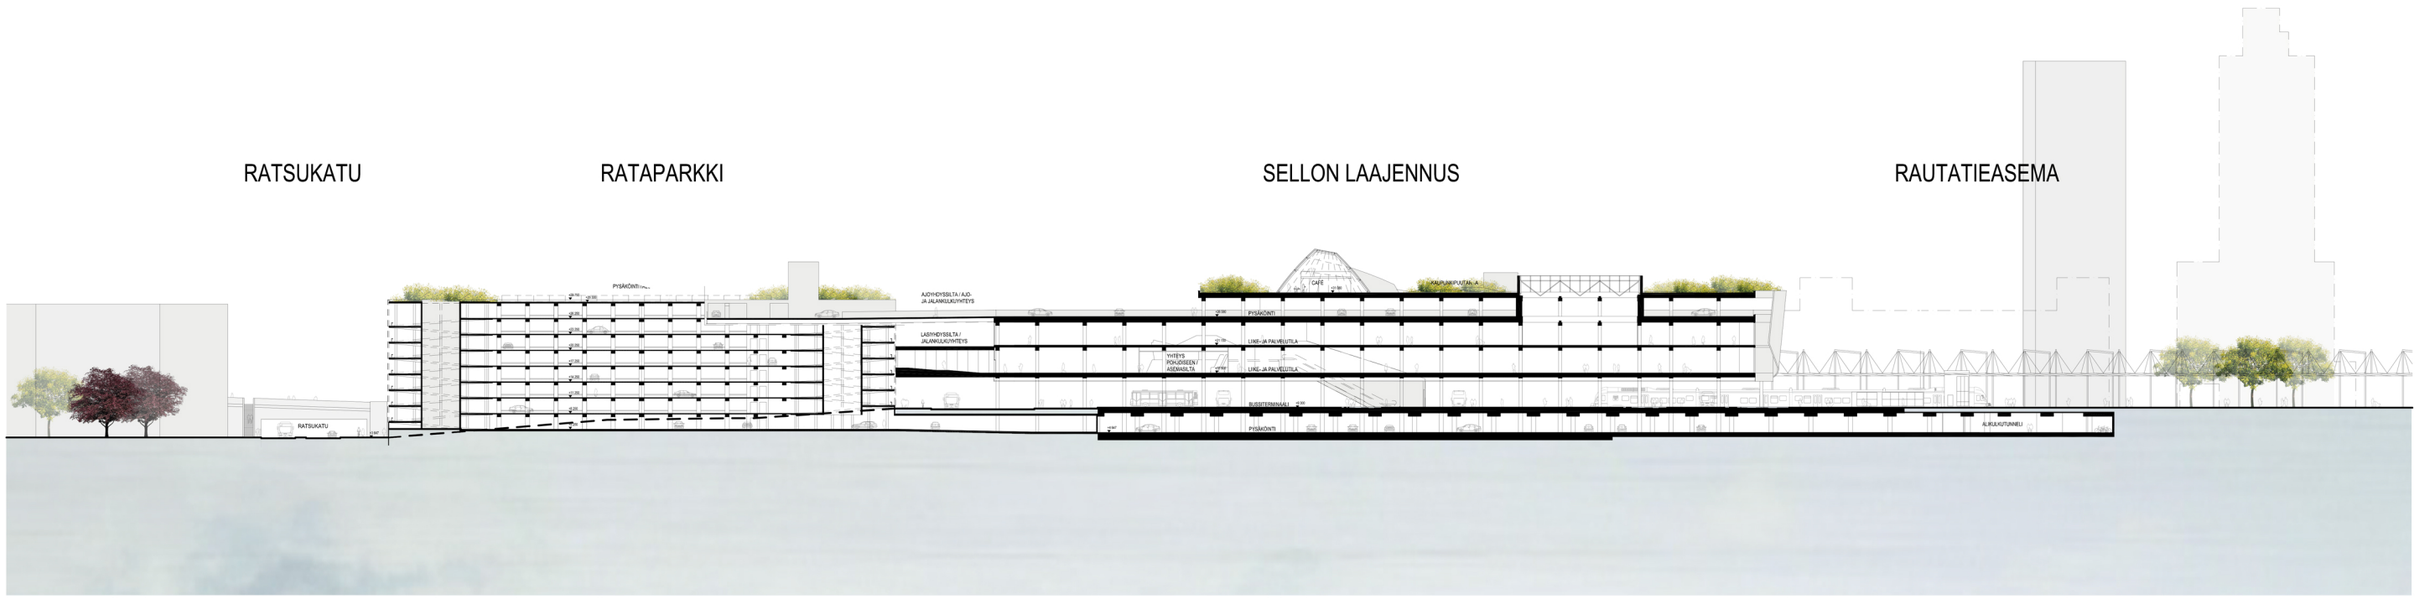

SELLON LAAJENNUS

ALUELEIKKAUS BUSSITERMINAALIN KOHDALTA 1:1200

28.09.2022

© HELIN & CO ARKKITEHDIT

SSI-004-05.dwg

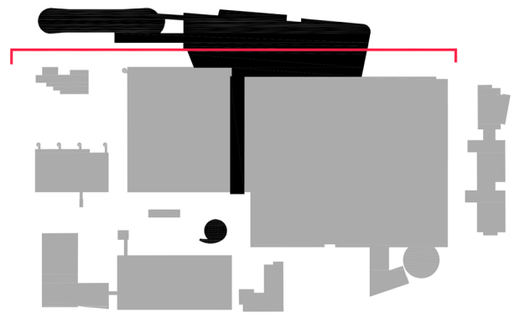

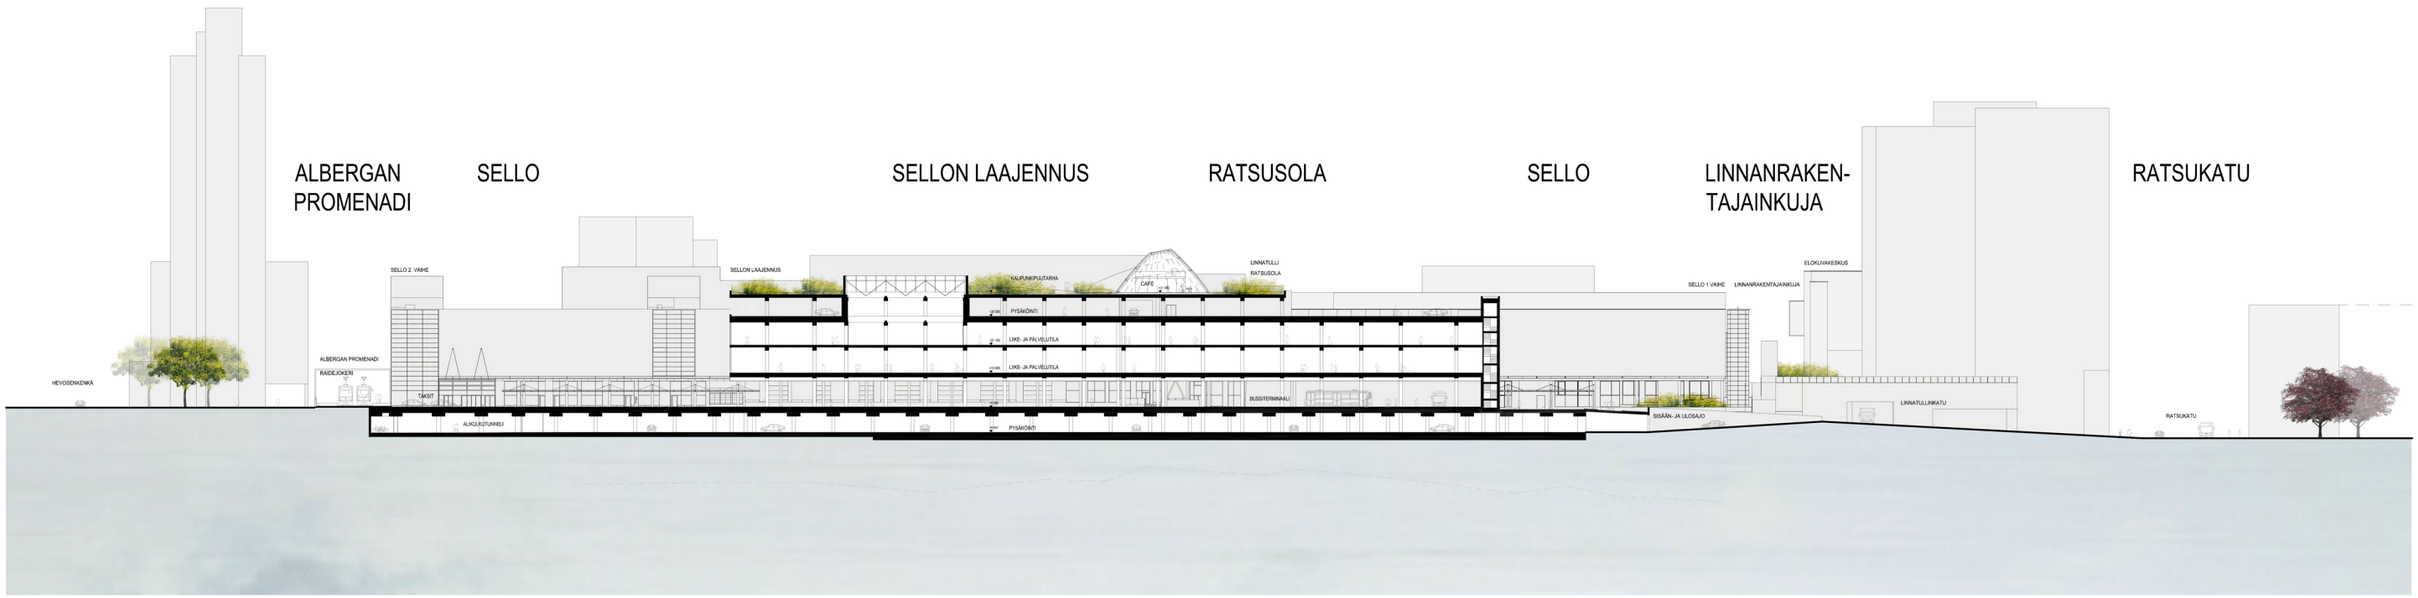

SELLON LAAJENNUS

ALUELEIKKAUS BUSSITERMINAALIN KOHDALTA 1:1200

28.09.2022

SSI-105-01.dwg

© HELIN & CO ARKKITEHDIT

SELLON LAAJENNUS

ALUEJULKISIVU POHJOISEEN 1:1200

28.09.2022

SSI-E-105-01.dwg

© HELIN & CO ARKKITEHDIT

SELLON LAAJENNUS

JULKISIVU LÄNTEEN 1:500

28.09.2022

SSI-E-105-01.dwg

© HELIN & CO ARKKITEHDIT

SELLON LAAJENNUS

JULKISIVU ITÄÄN 1:500

28.09.2022