


MERKINTÖJEN SELITYKSET

- säilyvä lehtipuu
- poistettava puu
- säilyvä metsä
- palautettava luontainen pohjakasvillisuus
- säilyvä niitty- ja pelloalue
- uusi latupohja, niitty, leveys 4,5m
- kt
- uusi kivituhkakäytävä, leveys 3,0m
- uusi valaisin, sijainti viitteellinen
- poistettava valaisin
- uusi roska-astia
- uusi penkki
- poistettava penkki
- luiska
- uusittava / jatkettava rumpu
- oleva ojapainanne, virtaussuunta
- tulva-alueen raja (1/20 a)
- tulva-alueen raja (1/100 a)
- Espoon kaupungin maanomistusraja
- uusi kaide
- suunnittelualueen raja
- mittalinja ja paulun numero
- korkeuslukema



ESIKOPIO 18.10.2022

	ESPOON KAUPUNKI KAUPUNKITEKNIKAN KESKUS	ESBO STAD STADSTEKNIKCENTRALEN	PIIRY:	
	ALUE	KAUP.OSA	TARK: xx.xx.xxxx Ville Sorvali	
NIMI	KAAVA	64 KARVASMÄKI	HYV.	
	KIRSKUMÄKI 64004		TARK.	
AIHE	ULKOILUREITTI		HYV.	
	YLEISSUUNNITELMA		TARK.	
P.IIR.	LAJI		7789/201	
	HSY:n vesihuolto		HYV.	
	PL 300 00066 HSY p.091 15611		TARK.	
GT	LIKUNTA- JA NUORISOPALVELUT		TARK.	
	SUUNN.	Y.Ala-Heikkilä, M.Luostarinen	XX.XX.2022	
TARK.	HYV.		TARK.	
		Yrjö Ala-Heikkilä		

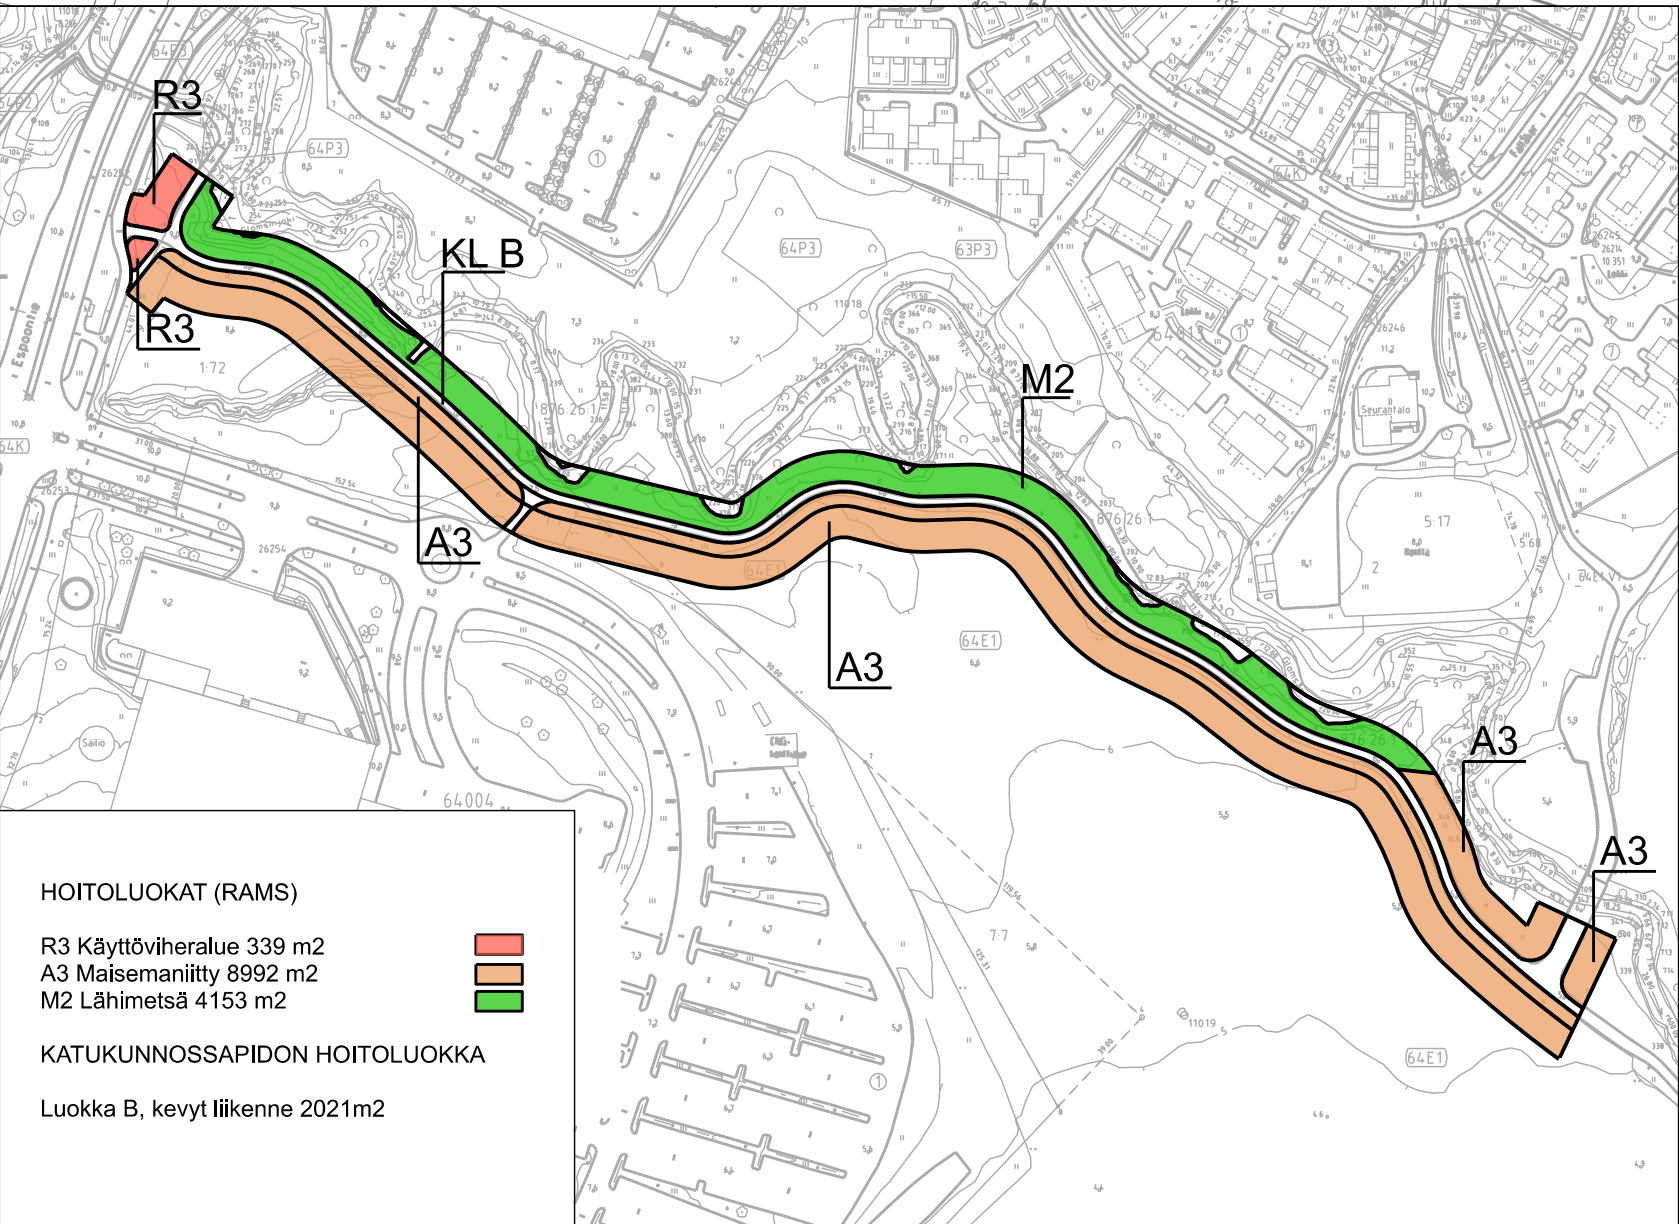


HOITOLUOKAT (RAMS)

R3 Käyttöviheralue 339 m2
A3 Maisemaniitty 8992 m2
M2 Lähimetsä 4153 m2

KATUKUNNOSSAPIDON HOITOLUOKKA

Luokka B, kevyt liikenne 2021m2

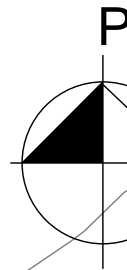

0 5 10 50 m