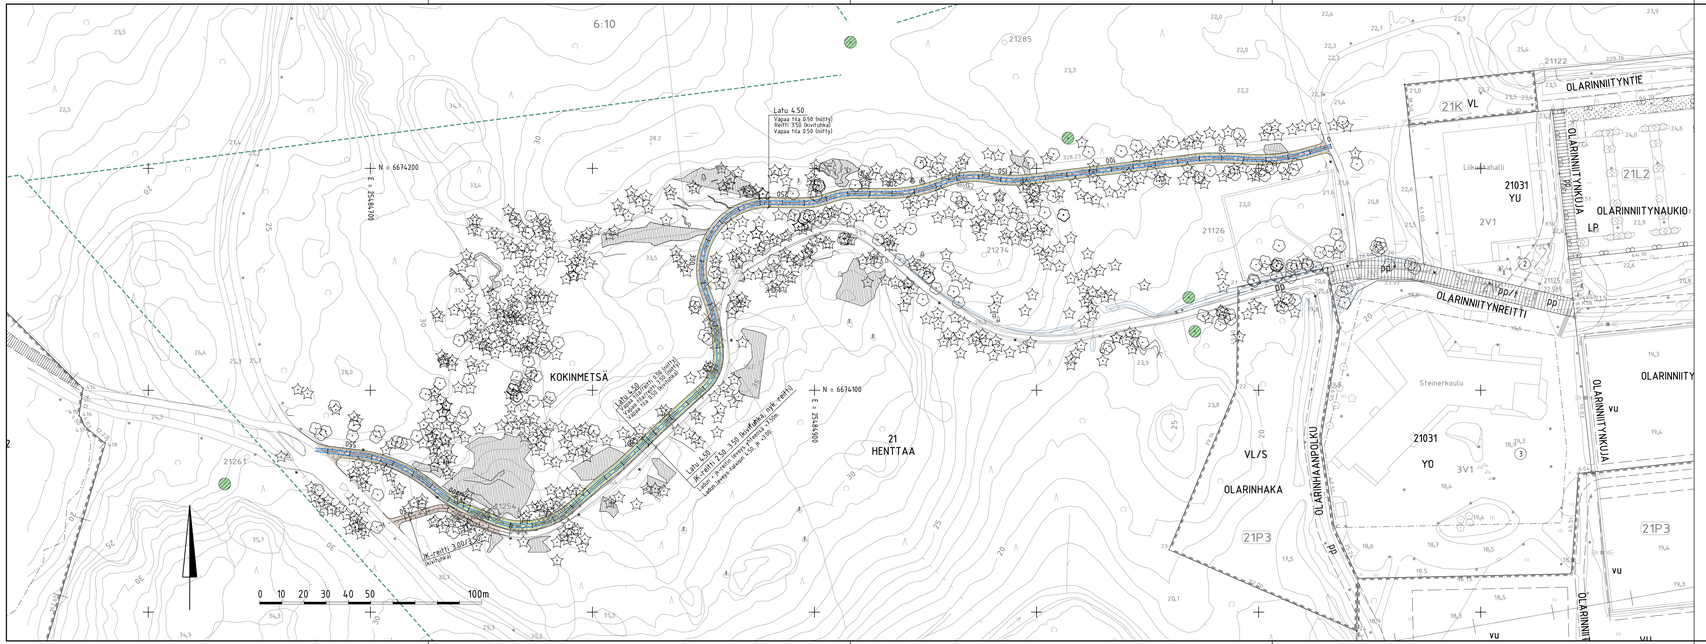

MERKINTÖJEN SELITYS

- mitattu, säilyvä havupuu / lehtipuu
- poistettava havupuu / lehtipuu
- liito-oravan papanapuu
- olemassa oleva liito-oravareitti (Espoon ympäristökeskus)
- avokallio
- kivituhkapintainen puistoraitti / latupohja
- niitty
- hiihtolatu
- nyk. / suunniteltu valaisinpylväs
- nykyinen avouoma
- nykyinen kivi

LUONNOS
5.10.2022

ESPOON KAUPUNKI KAUPUNKITEKNIIKAN KESKUS	ESBO STAD STADSTEKNIKCENTRALEN		
ALUE	KAAVA: KESKUSPUISTO I, OSAYLEISKAAVA KAUP.OSA: 21 HENTTAA		
NIMI	ULKOILU- JA LATUREITTI VÄLILLE OLARIN KOULU - KUNTORATA		
AIHE	PUISTO		
PIIR.LAJI	ASEMAPIIRUSTUS		
			22N, 22O
			1:1000
			ETRS-GK25
			N2000
			7817/200
HSY:n vesihuolto PL 100 00066 HSY p.(09) 156 11	NRO -		
GT	GEOTEKNIIKKA-YKSIKÖ		sitowise
SUUNN.			Peträ Mustonen
TARK.			Nina Teittinen