




TYYPPIPOIKKILEIKKAUS A-A 1:200

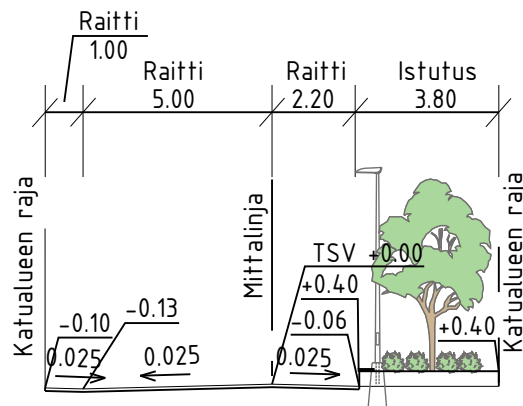

MERKINTÖJEN SELITYS

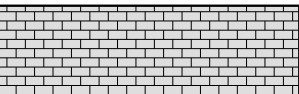

jk+pp-tie, kiveys

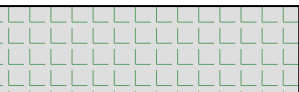


kiveys



viheralue



istutettava / poistettava puu

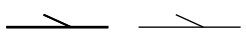


hulevesiviemäri, suunniteltu / rakennettu




hulevesikaivo




tarkastuskaivo

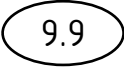

likimääräinen kadun korkeusasema

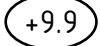

likim. suunniteltu maanpinnan korkeusasema

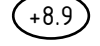


likim. nykyinen maanpinnan korkeusasema



valaisinpylväs





polkupyöräpysäköinti

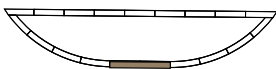

istutusallas ja istuskelutasoja



roska-astia

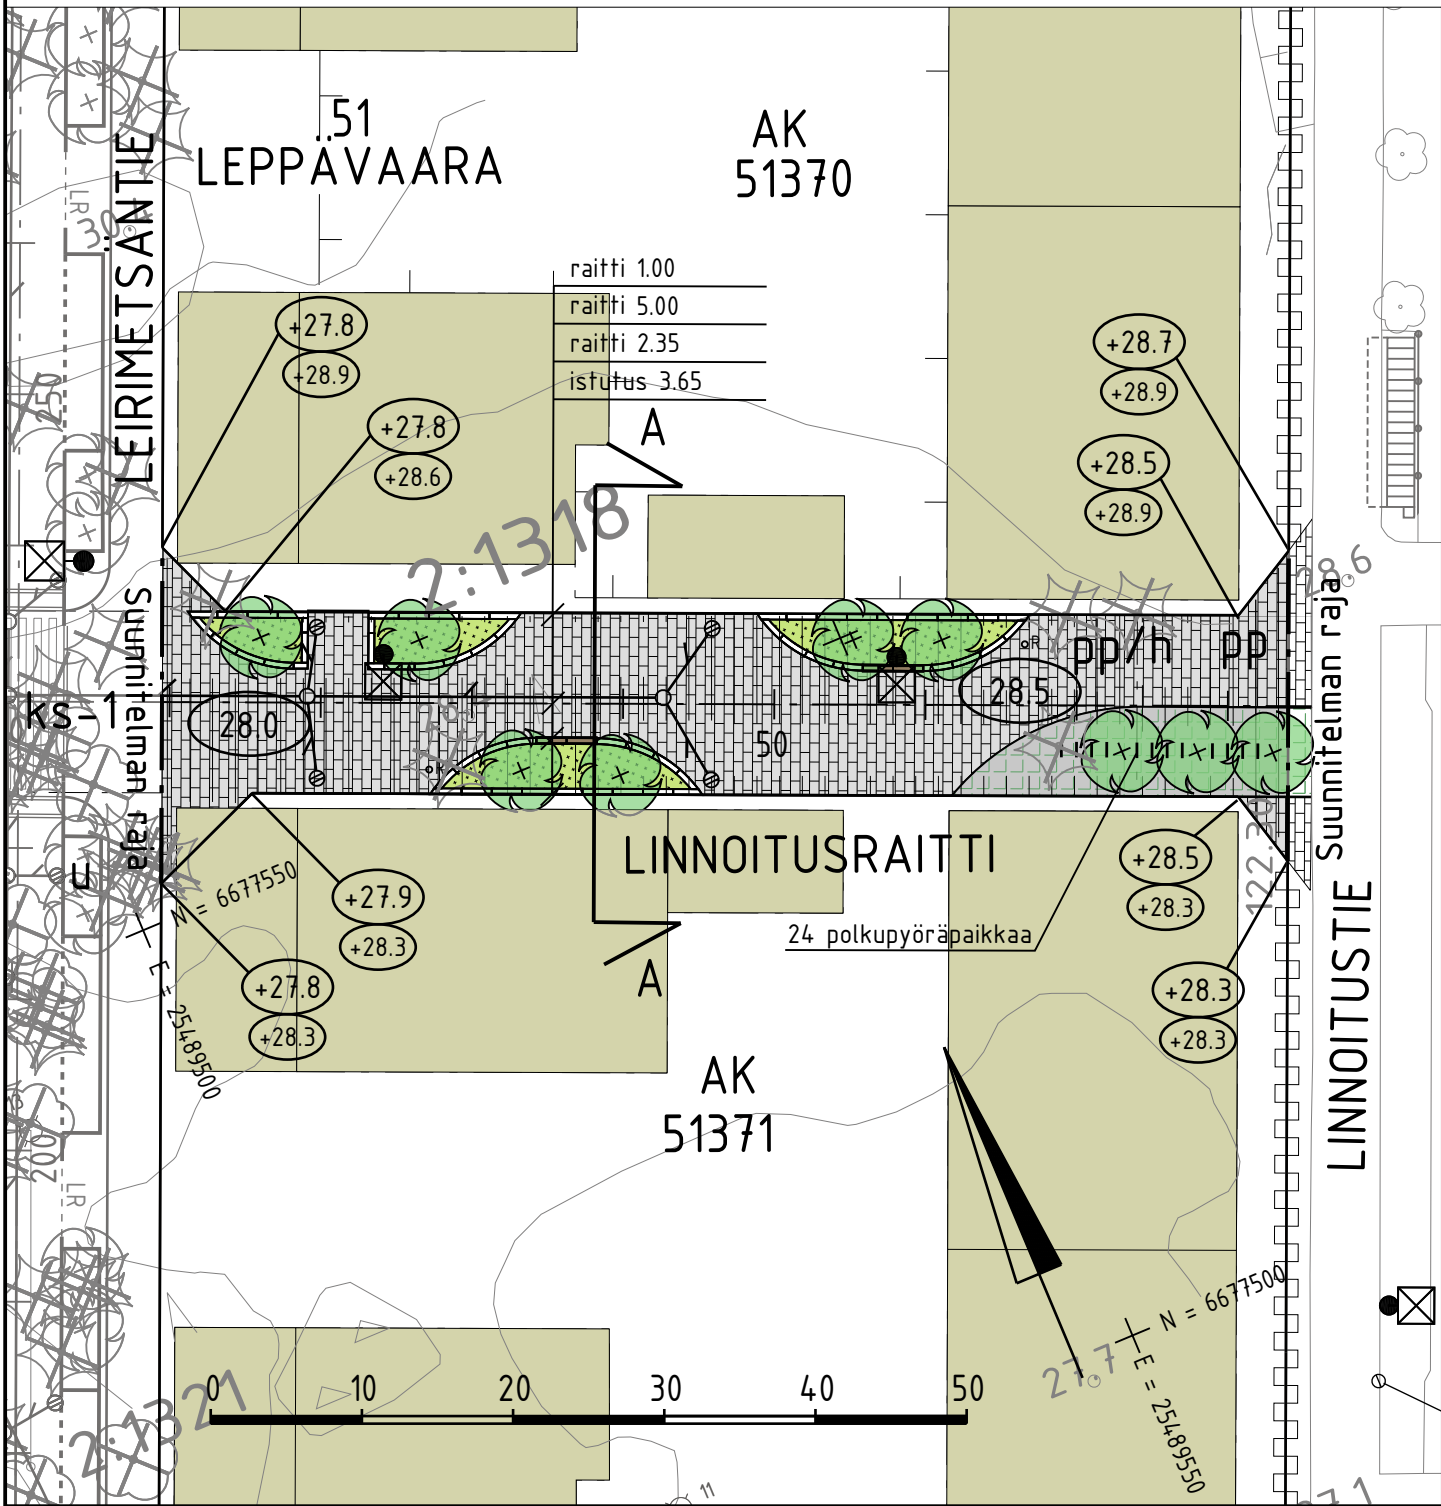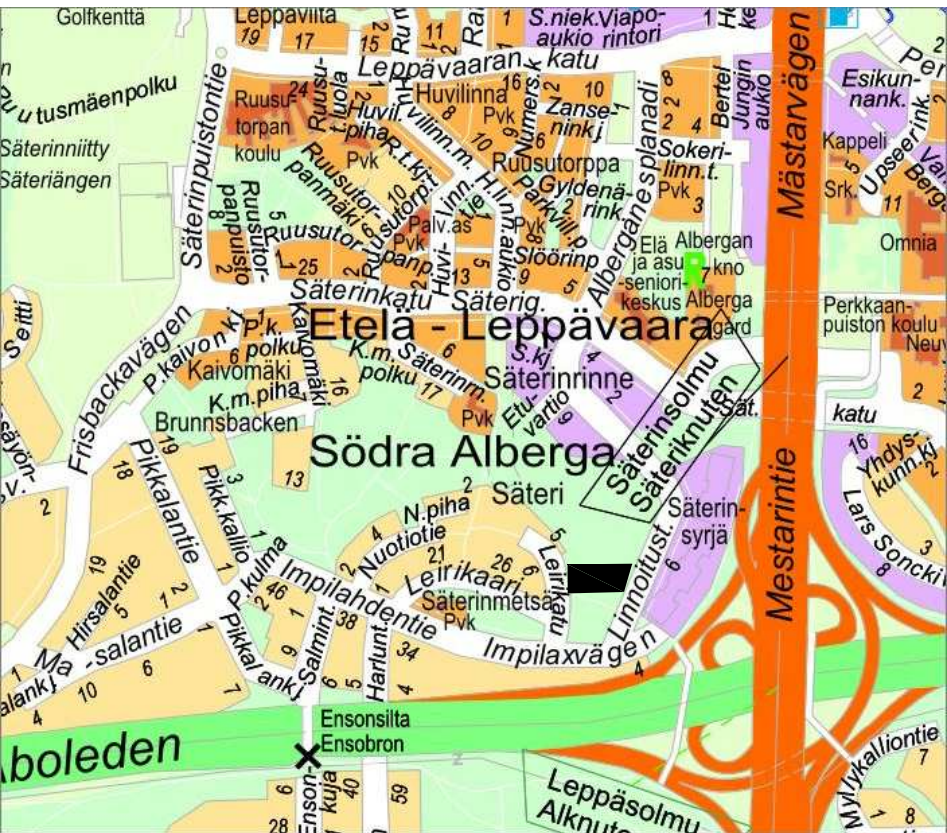

C	M	S	T/H
B	M	S	T/H
A	M	S	T/H
	ESPOON KAUPUNKI KAUPUNKITEKNIKAN KESKUS	ESBO STAD STADSTEKNIKCENTRALEN	PIIR.T. SUUNN. TARK. 15.12.2022 Peik Salonen
ALUE	KAAVA SÄTERINKALLIONKULMA	KAUP.O.SA 51 LEPPÄVAARA	HYV. 16.12.2022 Salla Hänninen PPK TELA 22.02.2023
NIMI	LINNOITUSRAITTI		KLEHTI 19S LIITTYY
AIHE	KATU		MAAVAL 1:500, 1:200 KOORD.JÄRJ. ETRS-GK25 KORKEUSJÄRJ. N2000
PIIR.LAJI	KATUSUUNNITELMA JA TYYPPIPOIKKILEIKKAUS		NRO 7691/006
	HSY:n vesihuolto PL 100 00066 HSY p.(09) 15611	NRO	REV.HYV. REV.TARK. HYV. TARK.
GT	GEOTEKNIKA- YKSIKKÖ	KONS.	KONS. SITOWISE 25.5.2022
SUUNN.			SUUNN. Tuomas Suni
TARK.			TARK. Kaisu Vähäkuopus