



TYYPPIPOIKKILEIKKAUS A-A 1:200

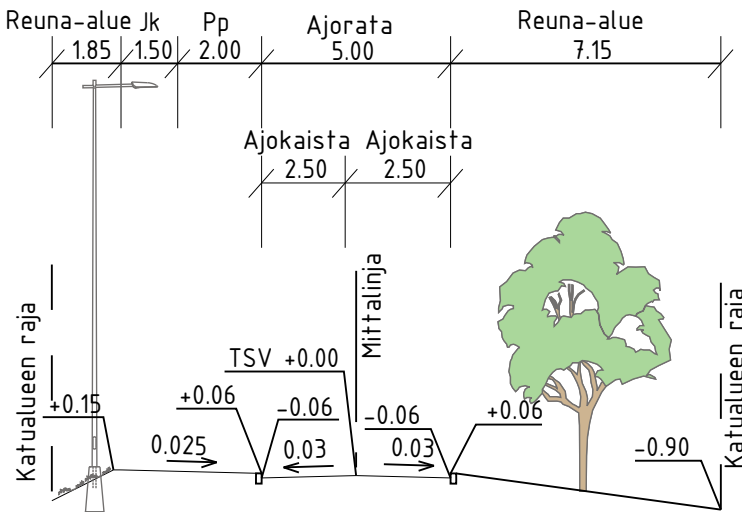

MERKINTÖJEN SELITYS

- ajorata, asfaltti
- jk-tie, asfaltti
- pp-tie, asfaltti
- kiveys
- viheralue
- reunatuki
- madallettu reunatuki
- istutettava puu
- poistettava puu
- hulevesiviemäri, suunniteltu / rakennettu
- hulevesikaivo
- tarkastuskaivo
- likimääräinen kadun korkeusasema
- likim. suunniteltu maanpinnan korkeusasema
- likim. nykyinen maanpinnan korkeusasema
- valaisinpylväs

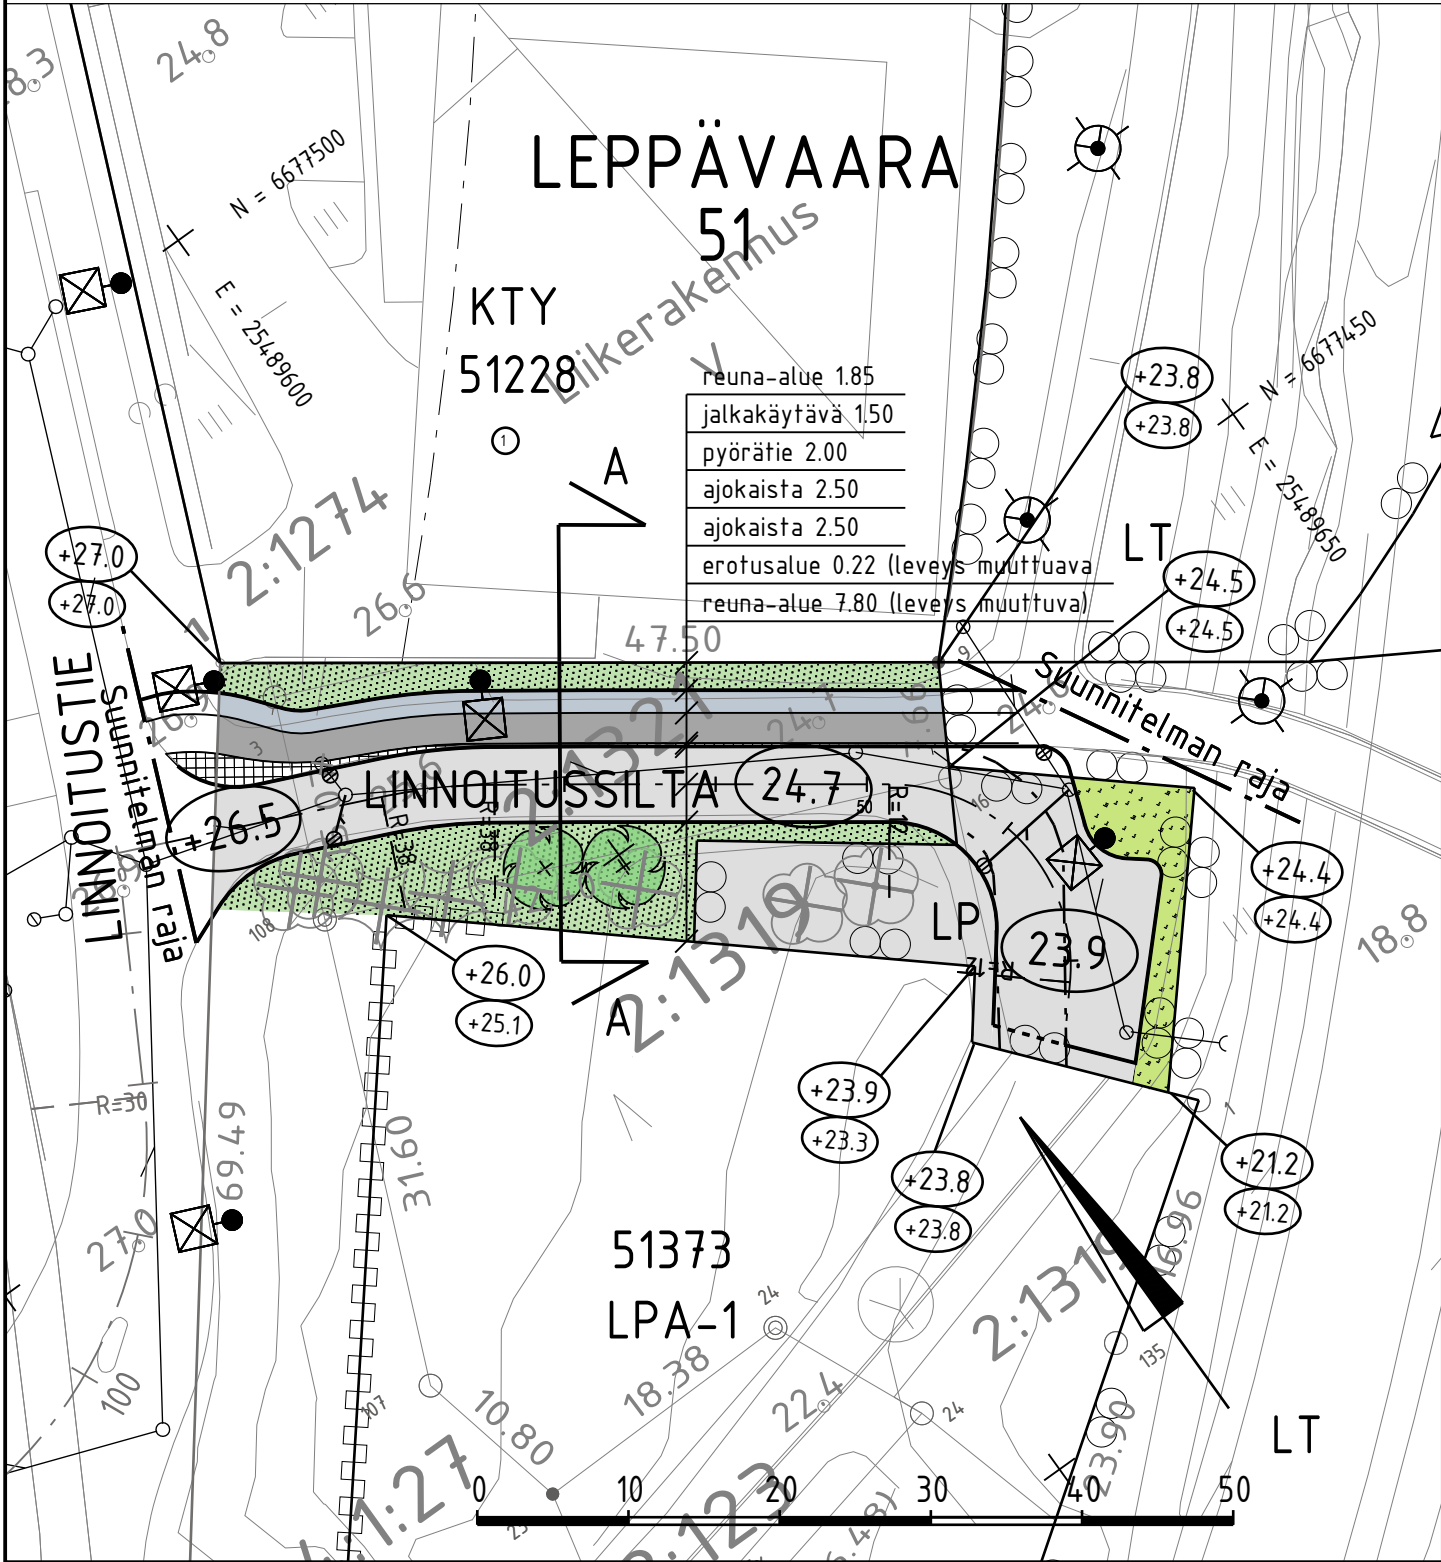

C	M	S	T/H
B	M	S	T/H
A	M	S	T/H
	ESPOON KAUPUNKI KAUPUNKITEKNIKAN KESKUS	ESBO STAD STADSTEKNIKCENTRALEN	PIIR.T. SUUNN. TARK. 15.12.2022 Peik Salonen
ALUE	KAAVA SÄTERINKALLIONKULMA	KAUP.OSA 51 LEPPÄVAARA	HYV. 16.12.2022 Salla Hänninen PPK TELA 22.02.2023
NIMI	LINNOITUSSILTA		KLEHTI 19S LIITTYY MKAAVA 1:500, 1:200 KOORD.JÄRJ. ETRS-GK25 KORKEUS.JÄRJ. N2000
AIHE	KATU		NRO 7691/007
PIIR.LAJI	KATUSUUNNITELMA JA TYYPPIPOIKKILEIKKAUS		
	HSY:n vesihuolto PL 100 00066 HSY p.(09) 15611	NRO .	REV.HYV. REV.TARK. HYV. TARK.
GT	GEOTEKNIikka- YKSIKKÖ	KONS.	KONS. SITOWISE 25.5.2022
SUUNN.			SUUNN. Tuomas Suni
TARK.			TARK. Kaisu Vähäkuopus