

Asemakaavan seurantalomake

Asemakaavan perustiedot ja yhteenveto

Kunta	049 Espoo	Täyttämispvm	14.12.2022
Kaavan nimi	Mäkkylänkuja		
Hyväksymispvm	12.12.2022	Ehdotuspvm	10.11.2021
Hyväksyjä	V-kunnanvaltuusto	Vireilletulosta ilm. pvm	04.03.2020
Hyväksymispykälä	161	Kunnan kaavatunnus	116201
Generoitu kaavatunnus	049V121222A161		
Kaava-alueen pinta-ala [ha]	3,1862	Uusi asemakaavan pinta-ala [ha]	
Maanalaisten tilojen pinta-ala [ha]		Asemakaavan muutoksen pinta-ala [ha]	3,1862

Ranta-asemakaava	Rantaviivan pituus [km]	
Rakennuspaikat [lkm]	Omarantaiset	Ei-omarantaiset
Lomarakennuspaikat [lkm]	Omarantaiset	Ei-omarantaiset

Aluevaraukset	Pinta-ala [ha]	Pinta-ala [%]	Kerrosala [k-m ²]	Tehokkuus [e]	Pinta-alan muut. [ha +/-]	Kerrosalan muut. [k-m ² +/-]
Yhteensä	3,1862	100,0	17100	0,54	0,0000	10900
A yhteensä	1,5839	49,7	15100	0,95	1,5839	15100
P yhteensä						
Y yhteensä					-2,3096	-6200
C yhteensä						
K yhteensä	0,4273	13,4	2000	0,47	0,4273	2000
T yhteensä						
V yhteensä					-0,7885	
R yhteensä						
L yhteensä	0,9479	29,8			0,8598	
E yhteensä	0,2271	7,1			0,2271	
S yhteensä						
M yhteensä						
W yhteensä						

Maanalaiset tilat	Pinta-ala [ha]	Pinta-ala [%]	Kerrosala [k-m ²]	Pinta-alan muut. [ha +/-]	Kerrosalan muut. [k-m ² +/-]
Yhteensä					


Rakennussuojelu	Suojellut rakennukset		Suojeltujen rakennusten muutos	
	[lkm]	[k-m ²]	[lkm +/-]	[k-m ² +/-]
Yhteensä				

Alamerkinnyt


Aluevaraukset	Pinta-ala [ha]	Pinta-ala [%]	Kerrosala [k-m ²]	Tehokkuus [e]	Pinta-alan muut. [ha +/-]	Kerrosalan muut. [k-m ² +/-]
Yhteensä	3,1862	100,0	17100	0,54	0,0000	10900
A yhteensä	1,5839	49,7	15100	0,95	1,5839	15100
AK	1,1891	75,1	14950	1,26	1,1891	14950
AH	0,3948	24,9	150	0,04	0,3948	150
P yhteensä						
Y yhteensä					-2,3096	-6200
YOS					-2,3096	-6200
C yhteensä						
K yhteensä	0,4273	13,4	2000	0,47	0,4273	2000
KL	0,4273	100,0	2000	0,47	0,4273	2000
T yhteensä						
V yhteensä					-0,7885	
VL					-0,7885	
R yhteensä						
L yhteensä	0,9479	29,8			0,8598	
Kadut	0,5206	54,9			0,4325	
LPA	0,4273	45,1			0,4273	
E yhteensä	0,2271	7,1			0,2271	
EV	0,2271	100,0			0,2271	
S yhteensä						
M yhteensä						
W yhteensä						

OHJEELLISET POIKKILEIKKAUKSET



MÄKKYLÄNKUJA
LEIKKAUS A - A

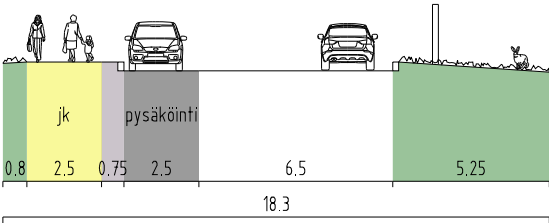

MÄKKYLÄNKUJA
LEIKKAUS B - B

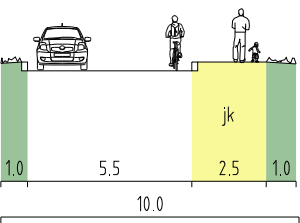

MÄKKYLÄNPOLKU
LEIKKAUS C - C

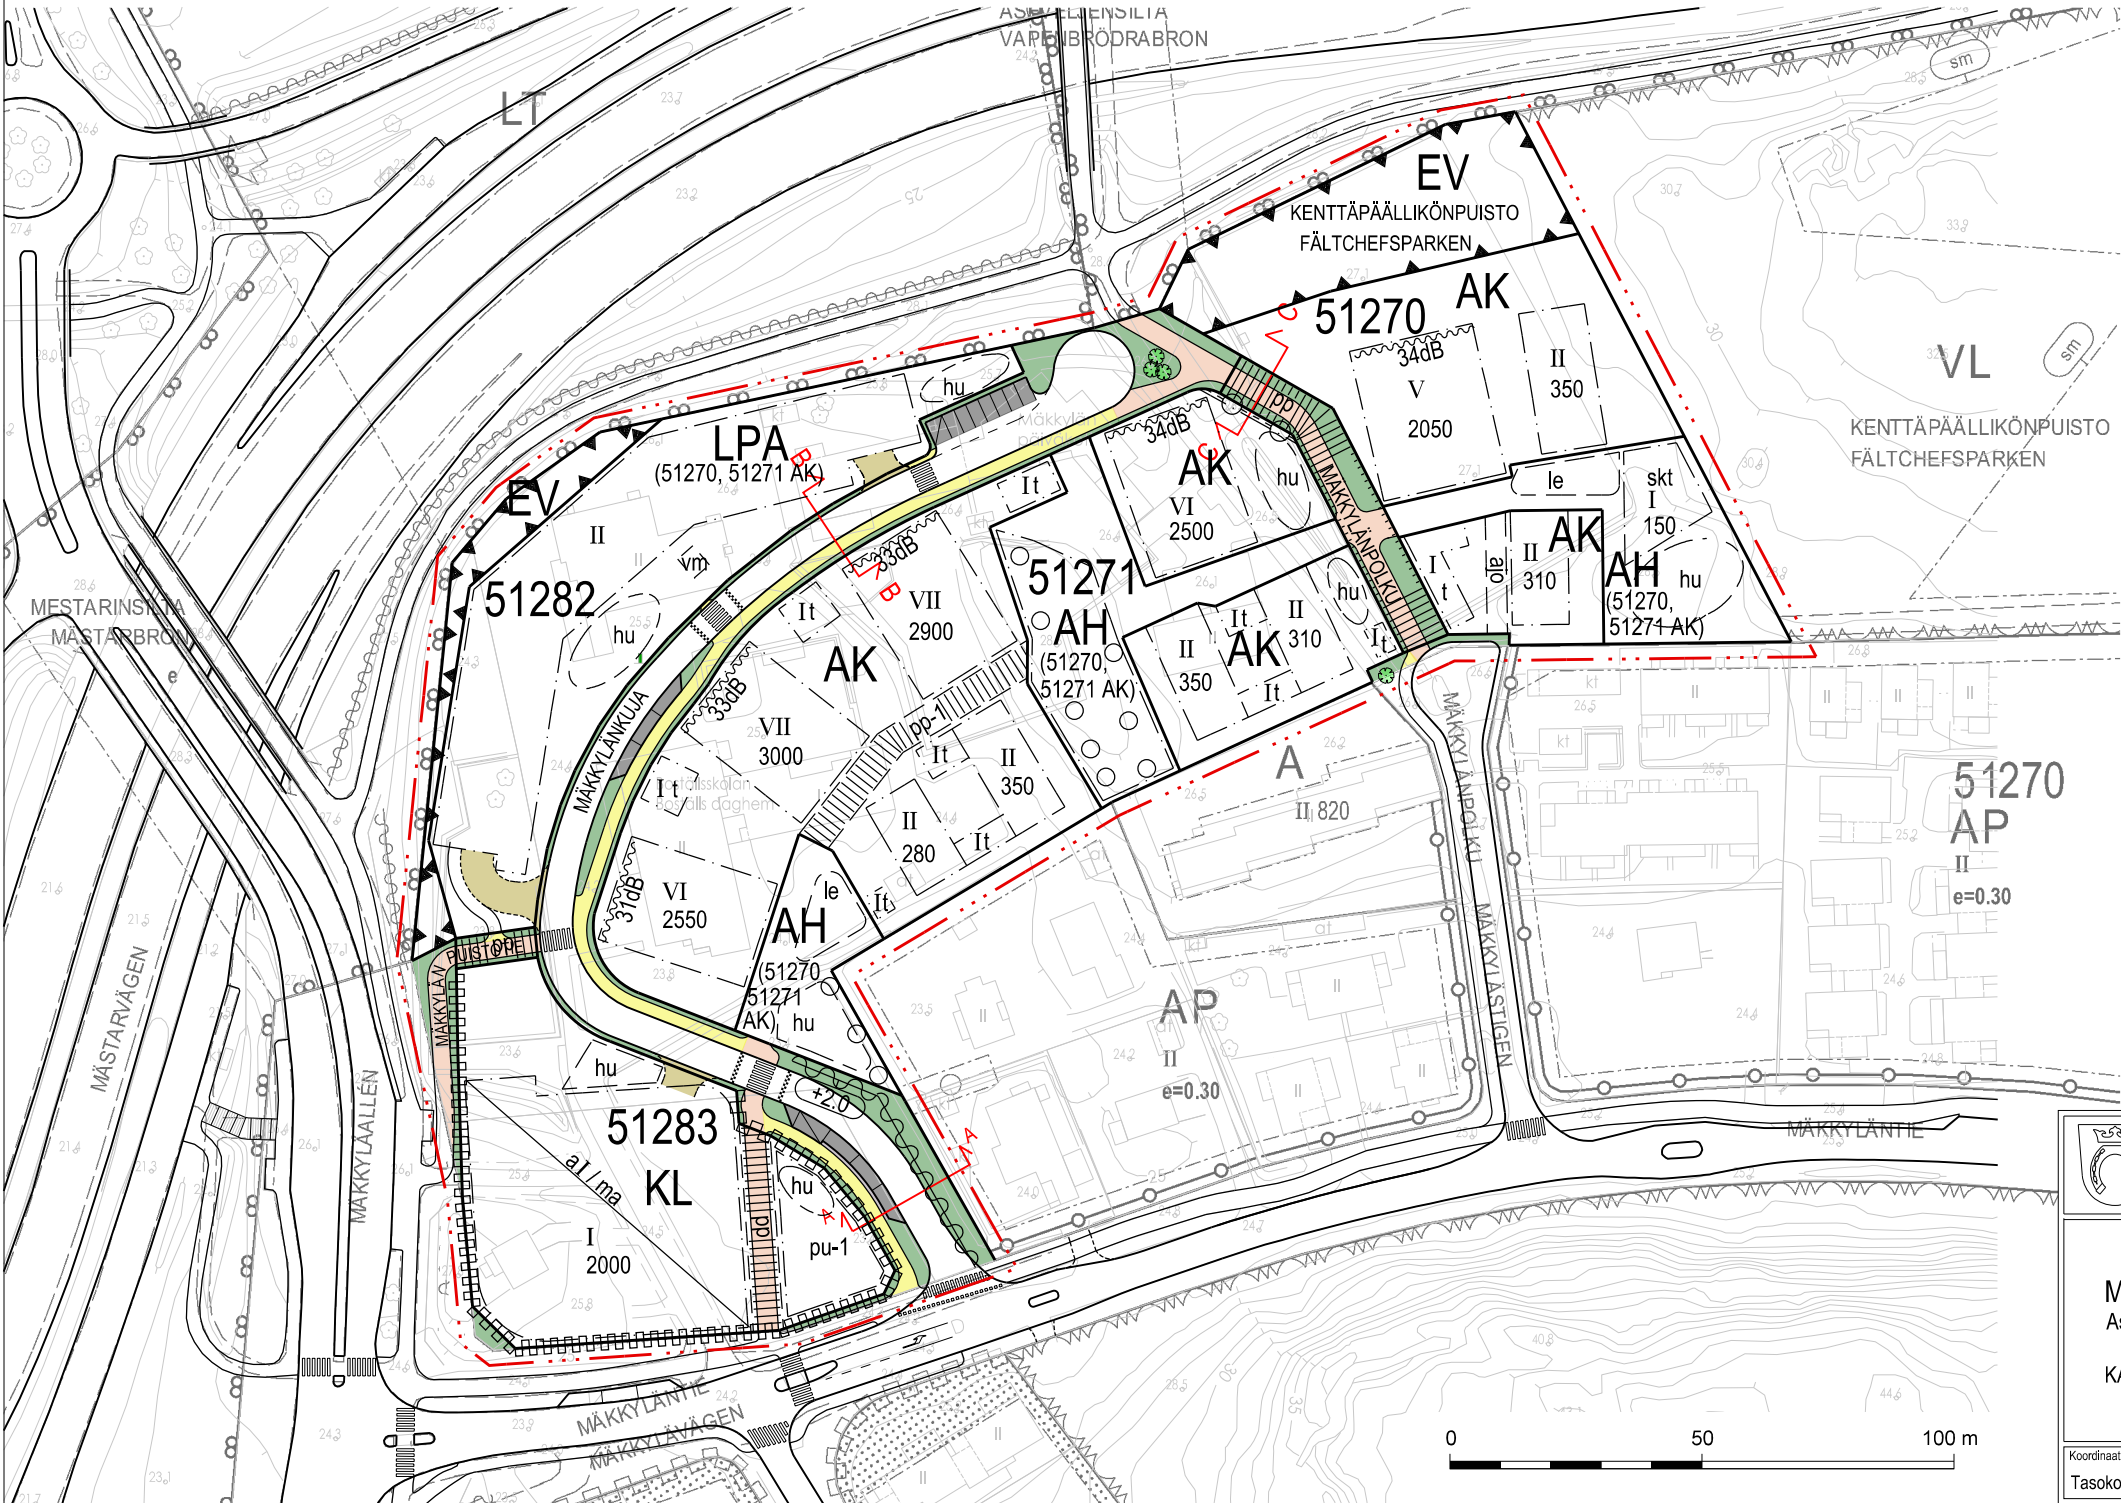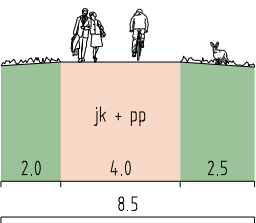

- SELITE
- ajorata
 - yhdistetty jalankulku- ja pyörätie
 - jalkakäytävä
 - katualue, liikennealue
 - pysäköinti
 - pysäköinti liikuntaesteisille
 - tonttillittymä

 Espoon kaupunkisuunnittelukeskus Esbo stadsplaneringscentral Liikennesuunnitteluyksikkö Trafikplaneringsenheten MÄKKYLÄNKUJA Asemakaavan muutos KATUKARTTA Koordinaatisto Tasokoordinaattijärjestelmä ETRS-GK25FIN, korkeusjärjestelmä N2000	Valhe	C	KV hyv.
	Asianumero	5134/10.02.03/2020	12.12.2022
	Päivämäärä	10.11.2021	2
	Piir. nro	7407	Alue
	Mittakaava	1:1500	116201