



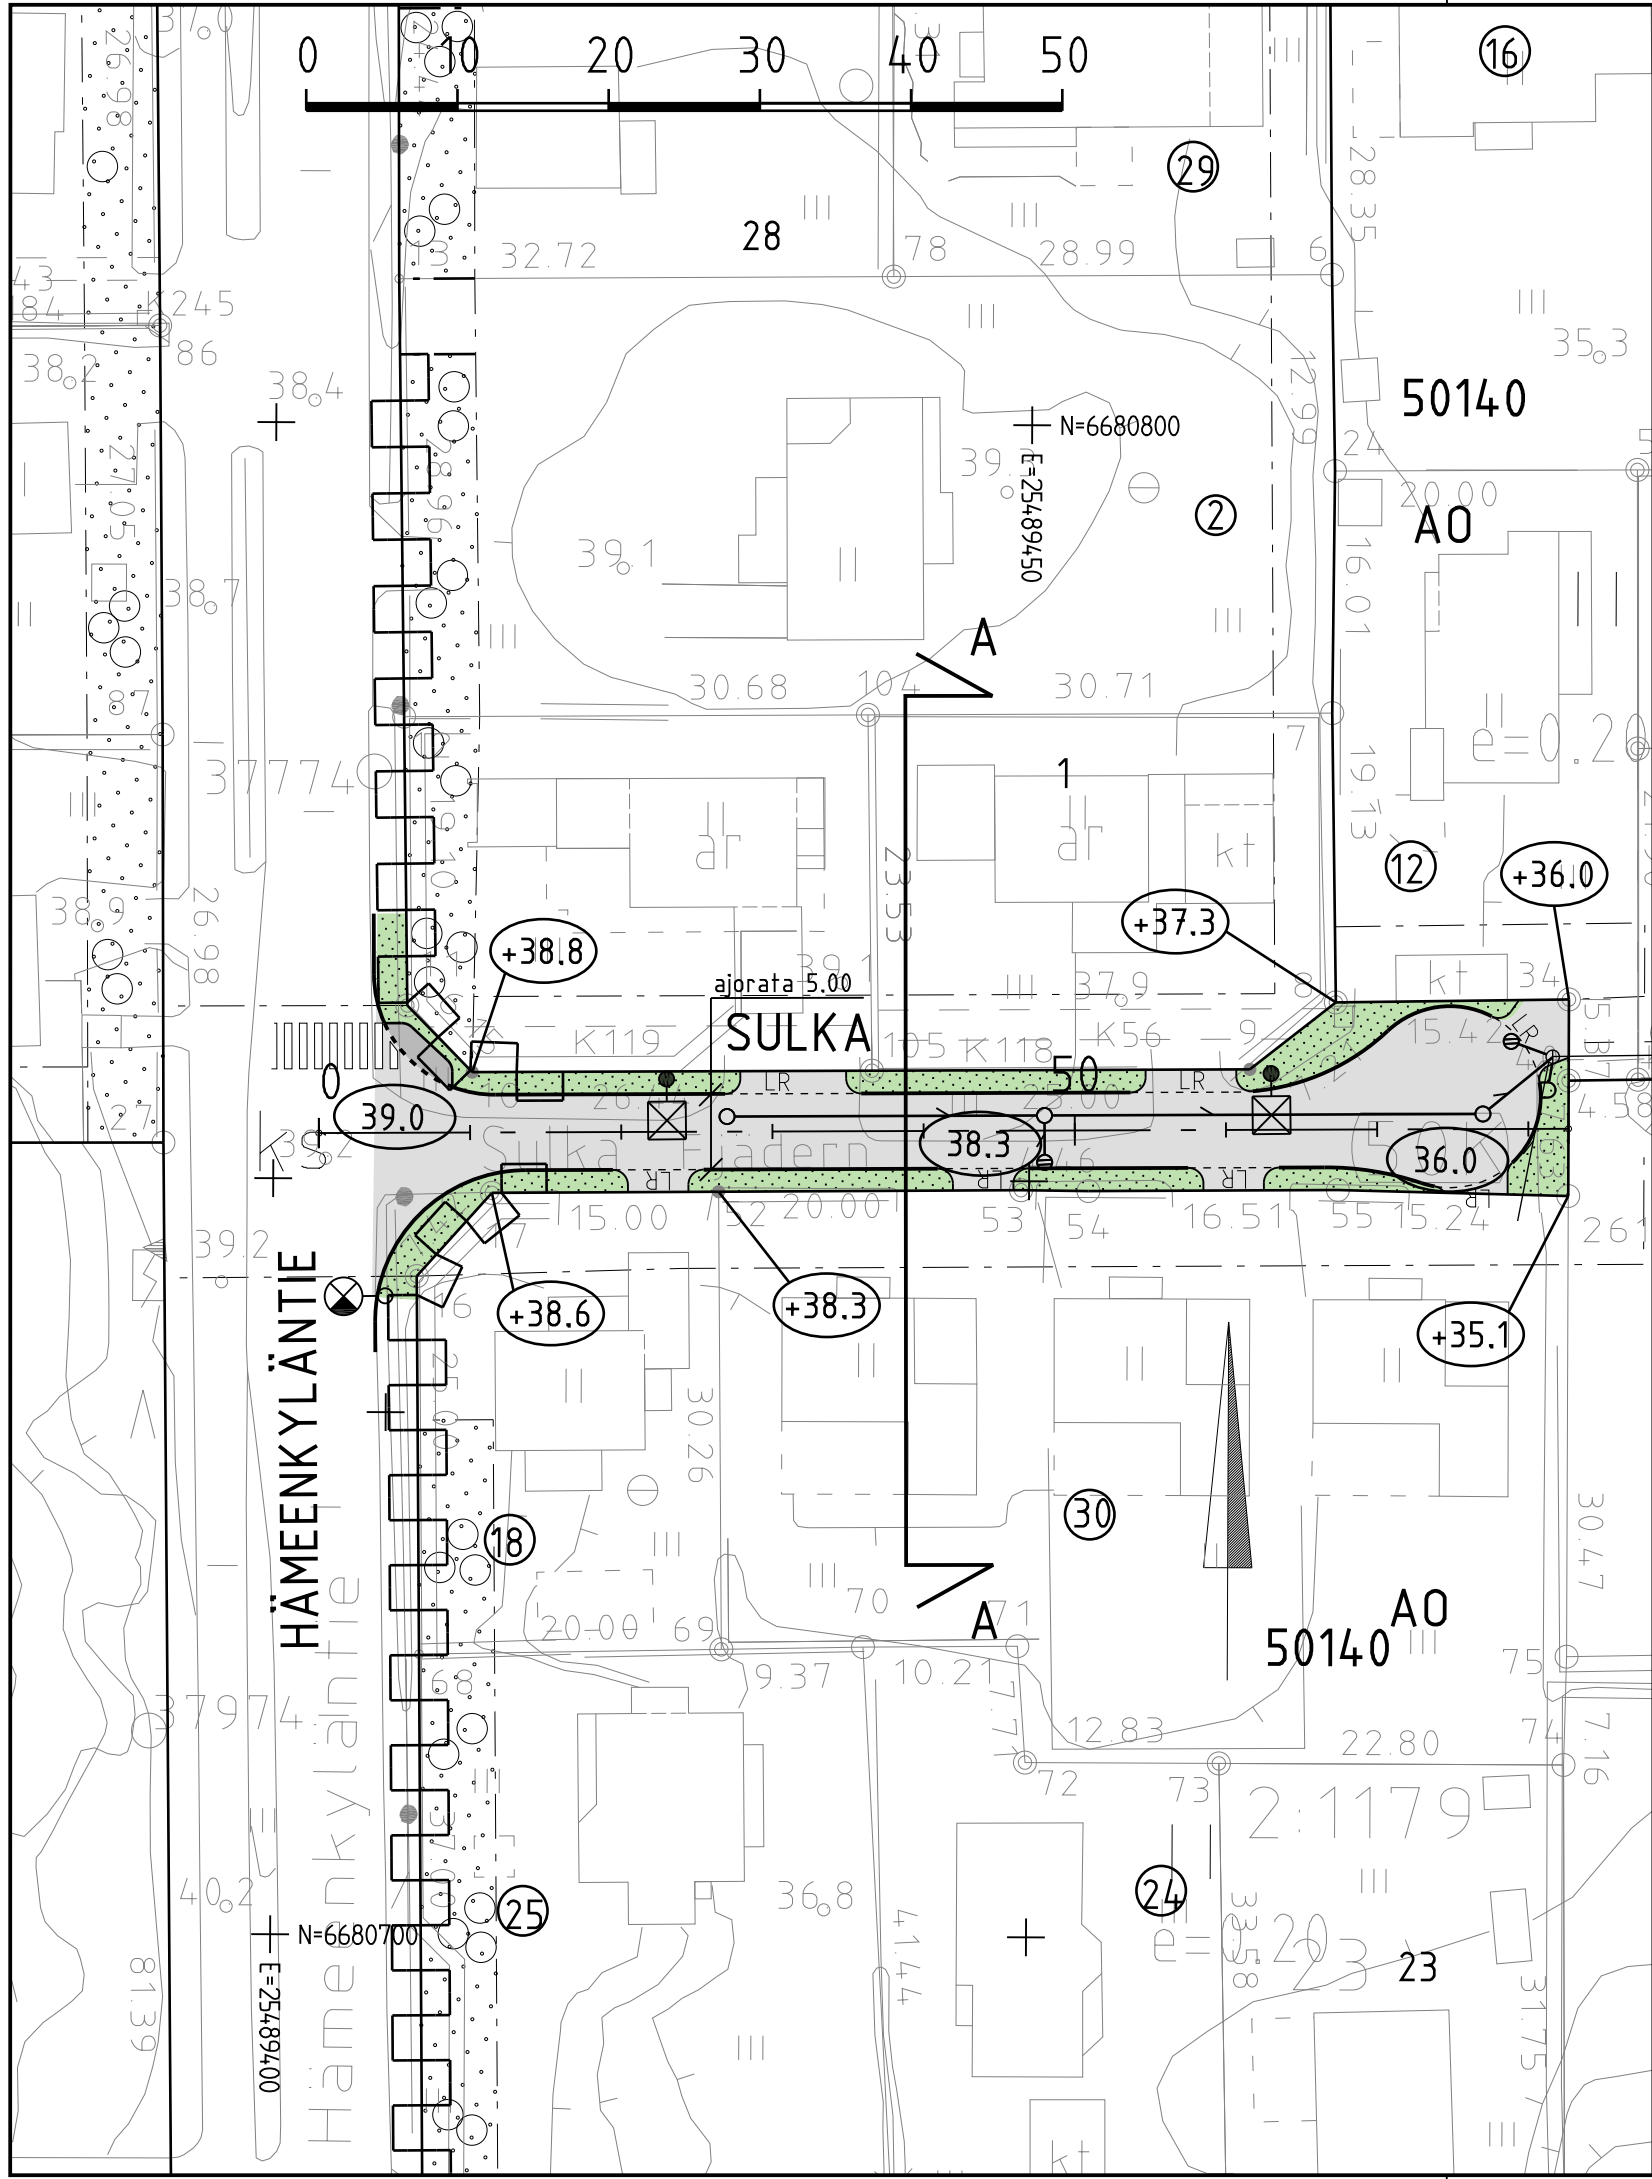

TYYPPIPOIKKILEIKKAUS A-A 1:100

Reuna-alue Ajorata Reuna-alue

vaihtelee 5.00 vaihtelee

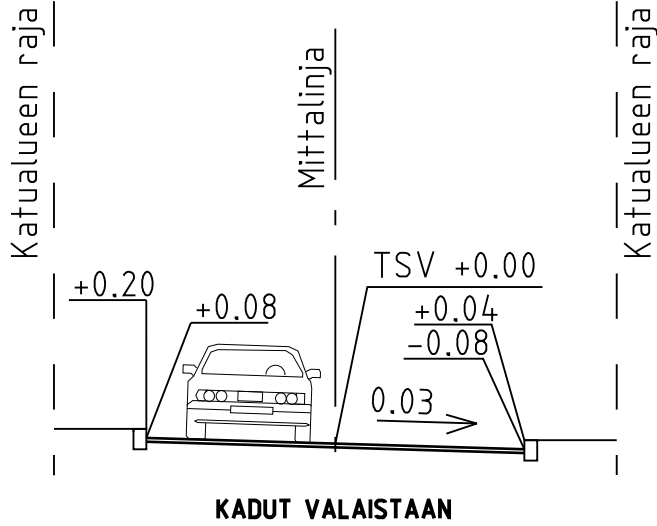

MERKINTÖJEN SELITYS

- ajorata
- jk+pp-tie
- viheralue
- reunakivi
- luiskattu reunakivi
- likimääräinen korkeusasema
- hulevesiviemäri, suunniteltu / rakennettu
- hulevesikaivo
- tarkastuskaivo
- valaisinpylväs



C		M		S		T/H
B		M		S		T/H
A		M		S		T/H
	ESPOON KAUPUNKI		ESBO STAD		PIIRIT	
	KAUPUNKITEKNIKAN KESKUS		STADSTEKNIKCENTRALEN		SUUNN	
	TARK		2.11.2022 Päivi Vanttinen		HYV	
	PPK		2.11.2022 Salla Hänninen		TELA	
ALUE	KAAVA		KAUP.OSA		KLENTI	
	LINTUMETSÄ I		50 LINTUVAARA		HNRO	
	LINTUMETSÄ I A				LITTYY	
	LINTUMETSÄ I MUUTOS				MKAAYA	
NIMI	SULKA				KOORD. JÄRJ.	
					ETRS-GK25	
AIHE	KATU				KORKEUSJÄRJ.	
					N2000	
PIIRI	KATUSUUNNITELMA JA TYYPPIPOIKKILEIKKAUS				NRD	
LAJI					6797/094	
	HSY:n vesihuolto		NRO		REV. HYV	
	PL 100				REV. TARK	
	00066 HSY				HYV	
	p.1091 15611				TARK	
GT	GEOTEKNIIKKA-YKSIKKÖ		KONS		KONS	
SUUNN					RAMBOLL 9.9.2022	
TARK					SUUNN	
					Panu Tolvanen	
					TARK	
					Simo Koivuniemi	