



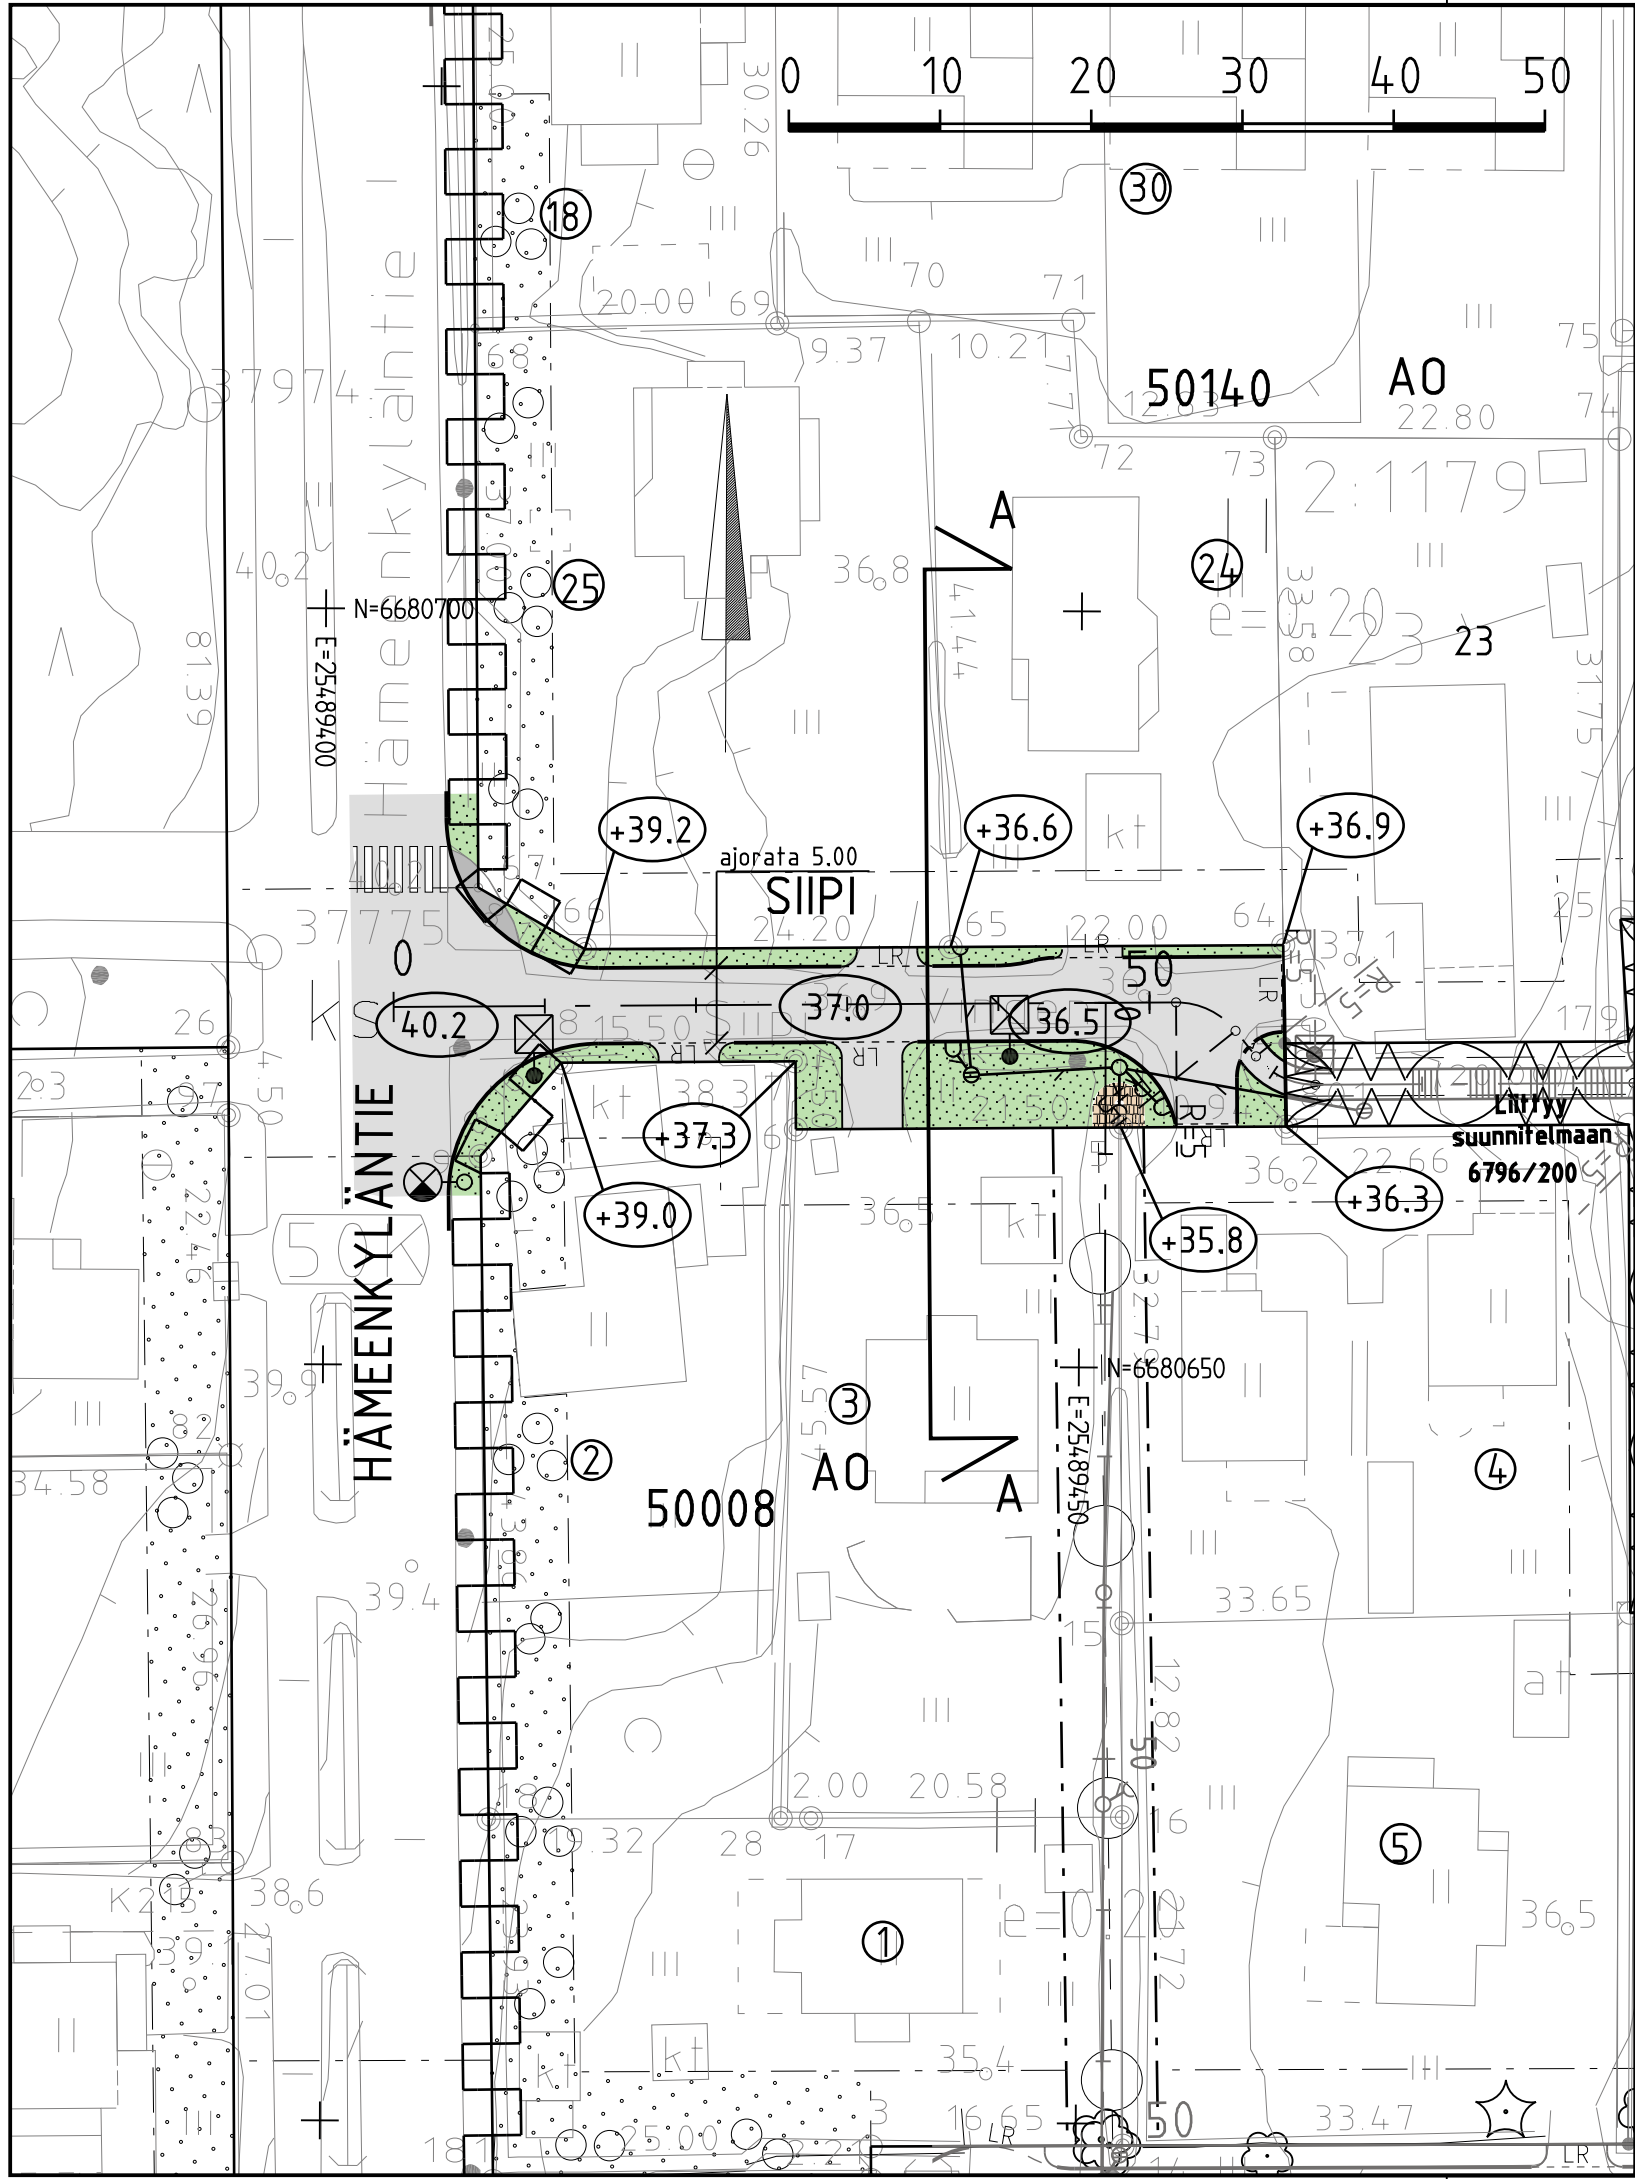


TYYPPIPOIKKILEIKKAUS A-A 1:100

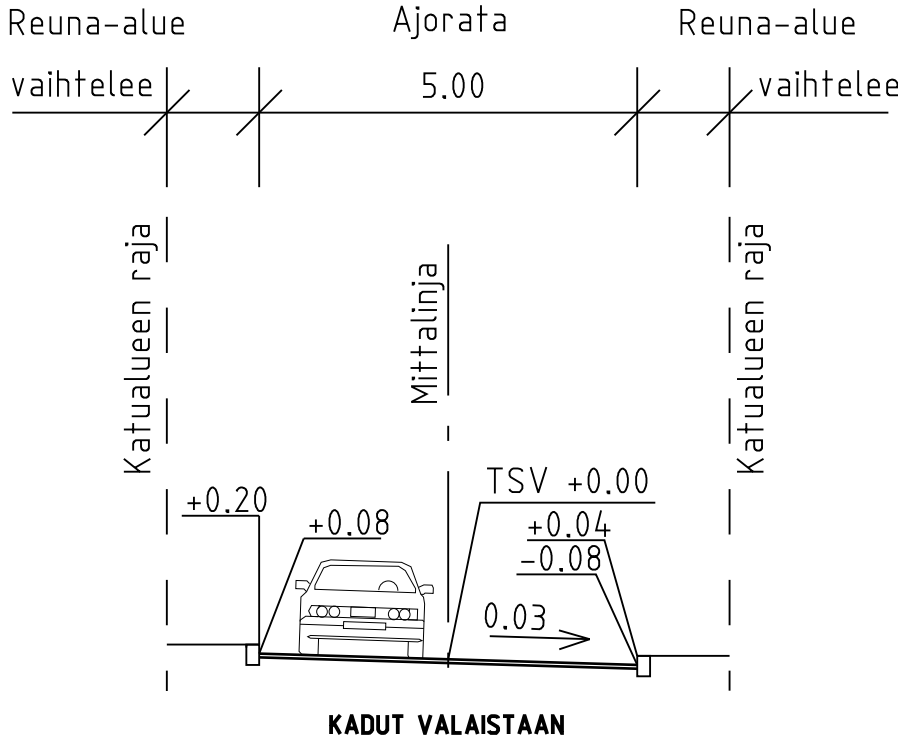

MERKINTÖJEN SELITYS

- ajorata
- jk+pp-tie
- kenttäkiveys, vaihtelevat kivikoot
- viheralue
- reunakivi
- luiskattu reunakivi
- likimääräinen korkeusasema
- hulevesiviemäri, suunniteltu / rakennettu
- hulevesikaivo
- tarkastuskaivo
- valaisinpylväs

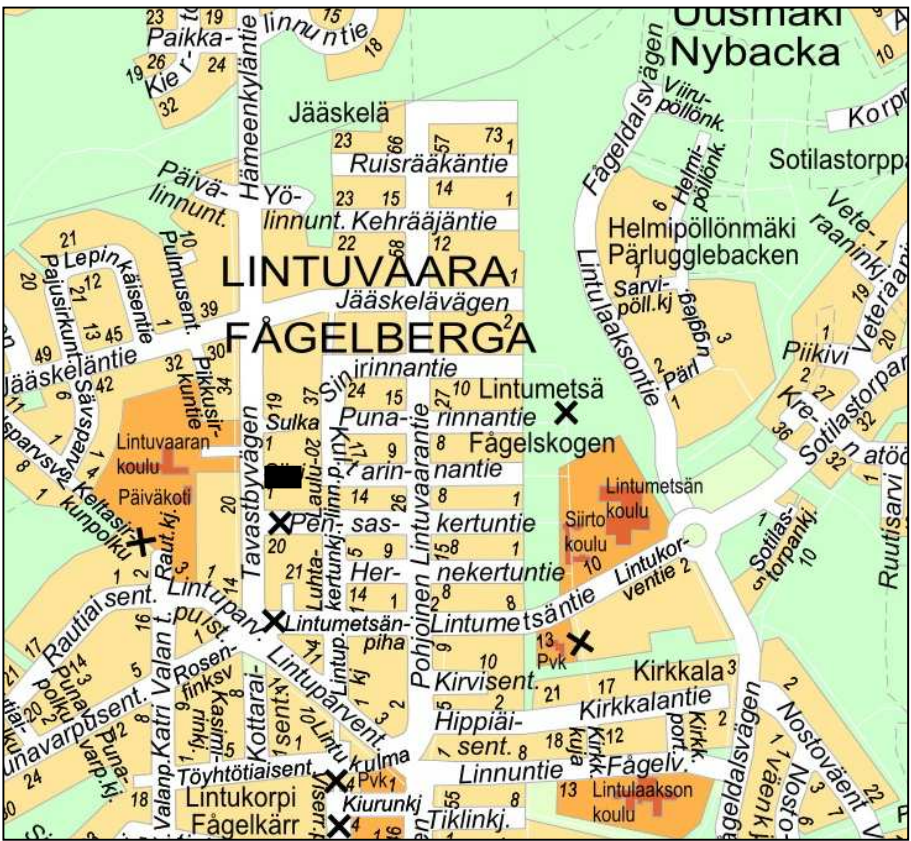

C	M	S	T/H
B	M	S	T/H
A	M	S	T/H
	ESPOON KAUPUNKI KAUPUNKITEKNIKAN KESKUS	ESBO STAD STADSTEKNIKCENTRALEN	PIIR T. SUUNN TARK 2.11.2022 Päivi Vanttinen HYV 2.11.2022 Salla Hänninen PPK TELA 22.03.2023 KLEHTI 16S HNRO LITTYY MKAAYA 1:500, 1:100 KOORD JAR J ETRS-GK25 KORKEUS JAR J N2000 NRO
ALUE	KAAVA LINTUMETSÄ I LINTUMETSÄ I MUUTOS	KAUP OSA 50 LINTUVAARA	
NIMI	SIIPi		
AIHE	KATU		
PIIR LAJI	KATUSUUNNITELMA JA TYYPPIPOIKKILEIKKAUS		
	HSY:n vesihuolto PL 100 00066 HSY p.1091 15611	NRO	REV HYV REV TARK HYV TARK
GT	GEOTEKNIIKKA-YKSIKKÖ	KONS	KONS RAMBOLL 9.9.2022
SUUNN			SUUNN Panu Tolvanen
TARK			TARK Simo Koivuniemi