


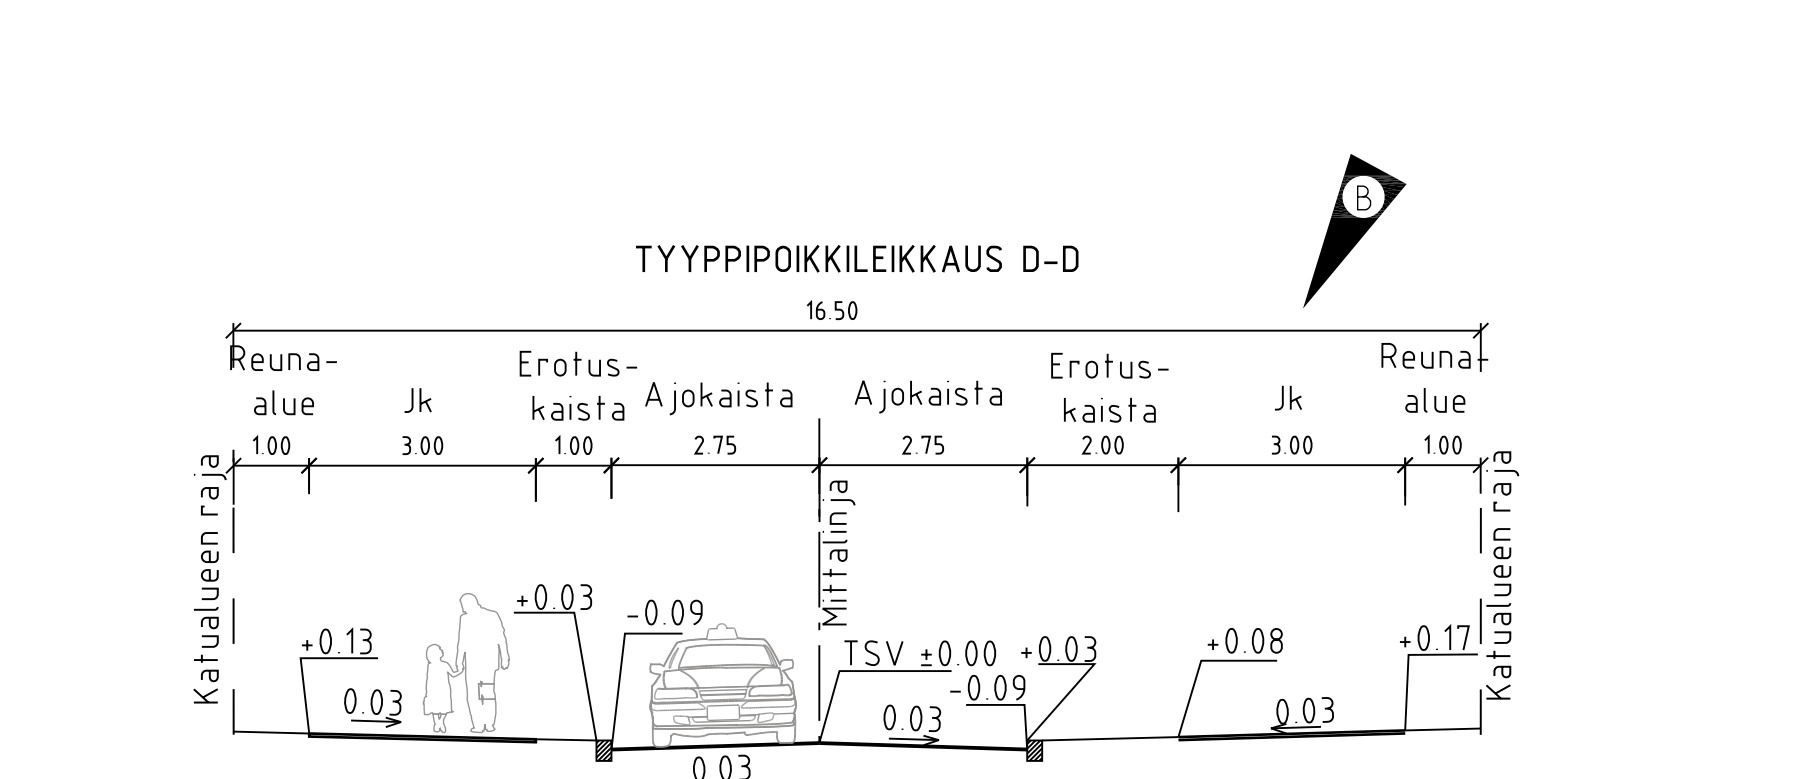

-

C	M	S	T/H
B	M	S	T/H
29.9.2022	Lisätyt Luoteisrinteen itäpuolelle ajoyhteys Malleniuksenkadulle n. pl 157 alkaen. Lisätyt Luoteisrinteen pohjoispäätyyn jk-pp-tie ja tehty tyyppipoikkileikkaus A-A. Levennetty Luoteisrinteen itäpuoleista jalkakäytävää. Suojatie siirretty pl 65.	Ramboll/E. Räsänen, Tuomo Viitala	4.1.2023 Jyri Välimäki
A	M	S	T/H
1.3.2021	Istutusalue plv 95-114 vas korvattu p-taskulla. Tyyppipoikkileikkaus A-A päivitetty p-taskun osalta.	Ramboll/E. Räsänen	1.3.2021 Jyri Välimäki
 ESPOON KAUPUNKI KAUPUNKITEKNIKAN KESKUS		ESBO STAD STADSTEKNIKCENTRALEN	PÄIVIT SUUNN TARK 14.12.2020 Jyri Välimäki KVV 14.12.2020 Salla Hänninen PPK TELA 22.03.2023 KLEATTI 25M NRO KVV KAAVA 1500, 1100 KKOOD (ARJ) ETRS-GK25 KORKEUS (ARJ) N2000 NRO 7484/002B
ALUE	KAAVA LUOTEISRINNE RUSTHOLLINRINNE	KAUP OSA 31 KAITAA	
NIMI	LUOTEISRINNE JA OIKOPOLKU		
AIHE	KATU		
PIIR. LAJI	KATUSUUNNITELMA, TYYPPIPOIKKILEIKKAUS		
 HSY:n vesihuolto PL 100 00066 HSY p.1091 15611		NRO	HYV TARK HYV TARK
GT	GEOTENNIKA- YKSIKÖ	KONS	KONS RAMBOLL 12.11.2020
SUUNN		SUUNN	Elias Räsänen
TARK		TARK	Madis Sisask