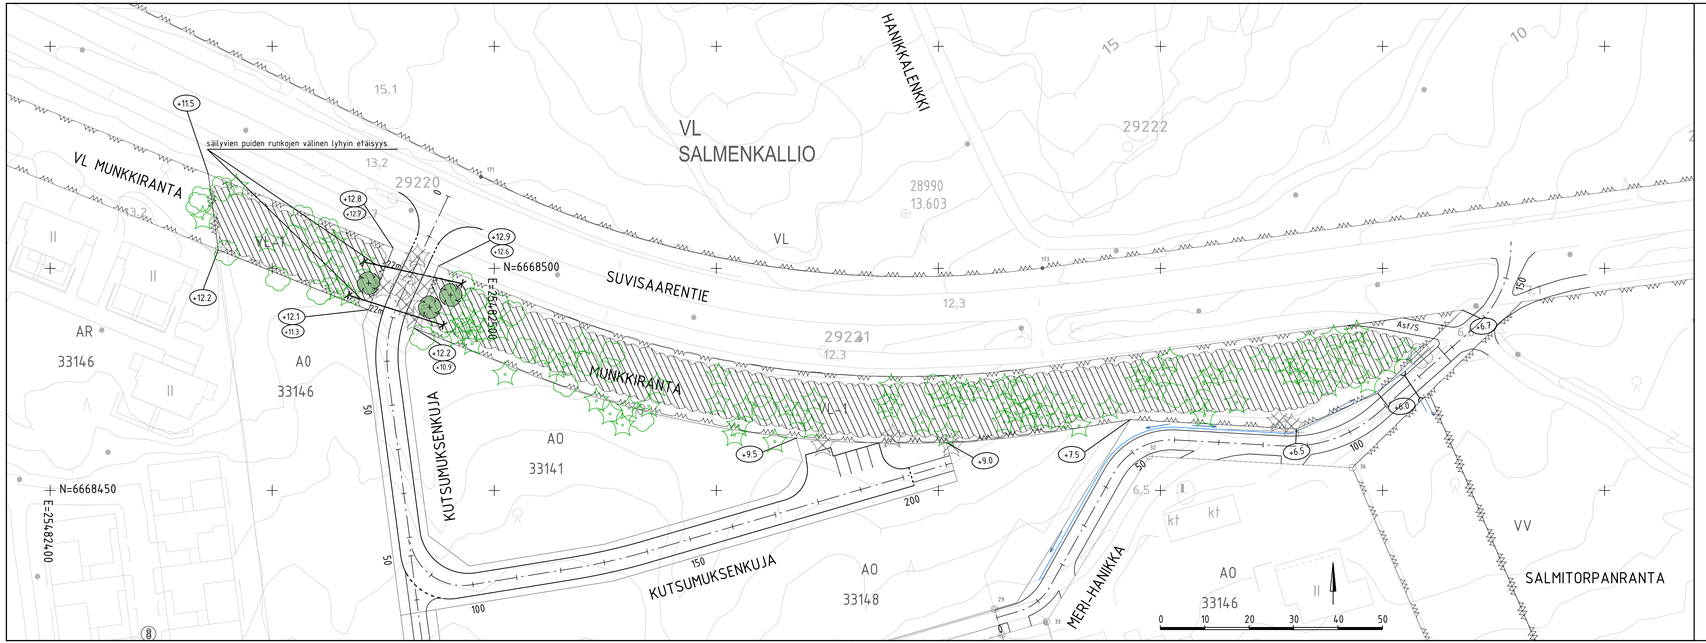

MERKINTÖJEN SELITYS

PÄÄLLYSTEET

Asf/S — Säilyvä asfaltti

POISTETTAVA KASVILLISUUS

poistettava lehti-/havupuu

SÄILYVÄ/KUNNOSTETTAVA KASVILLISUUS

mitattu lehti-/havupuu

säilyvä metsäalue

ISTUTETTAVA KASVILLISUUS

istutettava lehtipuu

KALUSTEET JA VARUSTEET

hulevesirumpu

MUUT MERKINNÄT

avouma uusi

avouoma nykyinen säilytettävä

+12.2 — likim. suunniteltu maanpinnan korkeusasema

+10.9 — likim. nykyinen maanpinnan korkeusasema

ESPOON KAUPUNKI KAUPUNKITEKNIKAN KESKUS	ESBO STAD STADSTEKNIKCENTRALEN		
ALUE: SUINONSALMI	KAAVA: SUINONSALMI	KAUPUNGIN: 33 SOUKKA	
NIMI: MUNKKIRANTA			
AIHE: PUISTO			
PIIRT. LAJI: PUISTOSUUNNITELMA			
GT — GEOTEKNIIKKA-TYÖSKIS			
SUUNN.			
TARK.			

PÄIVÄ	20.1.2023
DIARNRO	
PÄIVÄ	20.1.2023 Merja Vainikka
PÄIVÄ	20.1.2023 Salla Hänninen
PÄIVÄ	22.03.2023
PIIRTÄJÄ	ZBL
MITTAKAVA	1:500
KOORDINAATISTO	ETRS-GK25
KORKEUSJÄRJESTELMÄ	N2000
NRO	7532/200
AFRY	
PÄIVÄ	19.01.2023 Juha-Pekka Reilin
PÄIVÄ	19.01.2023 Tuomas Laitinen