



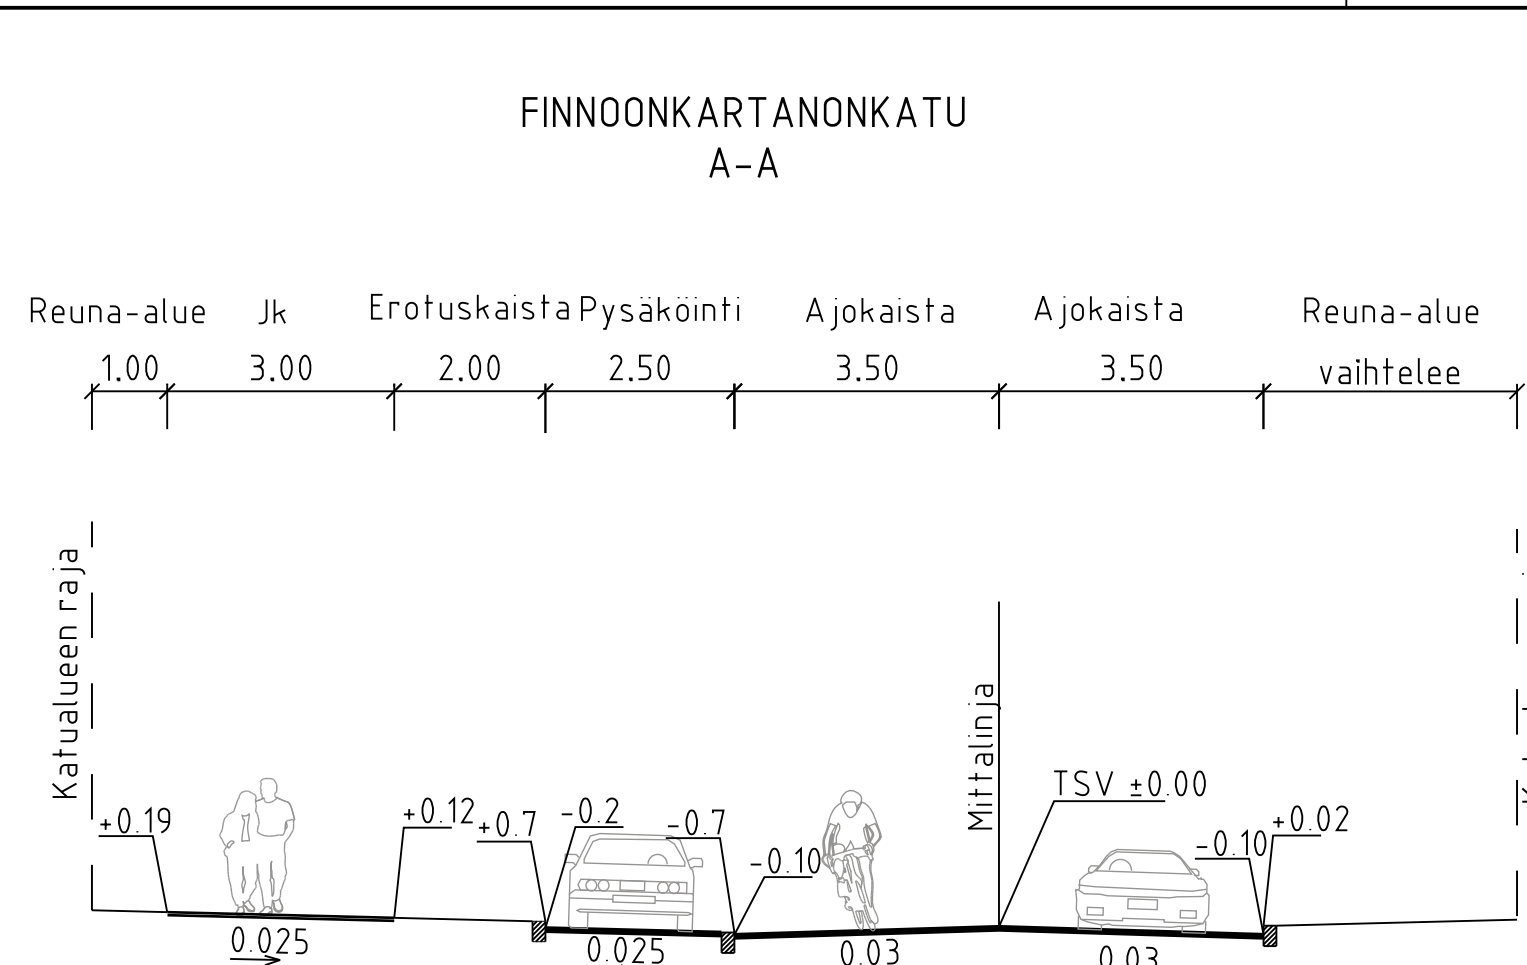

- PIIRUSTUSMERKINNÄT
- reunatuki
 - madallettu/ luiskattu/ upotettu reunatuki
 - ajorata, asfaltti
 - jk, asfaltti
 - kiveys
 - istutettava alue, hoitoluokka A2
 - istutettava puu
 - poistettava puu
 - suojatie
 - valaisimet
 - hulevesiviemäri
 - hulevesikaivo
 - tarkastuskaivo
 - likimääräinen kadun korkeusasema
 - likim. suunniteltu maanpinnan korkeusasema
 - likim. nykyinen maanpinnan korkeusasema
 - korotetun alueen viiste

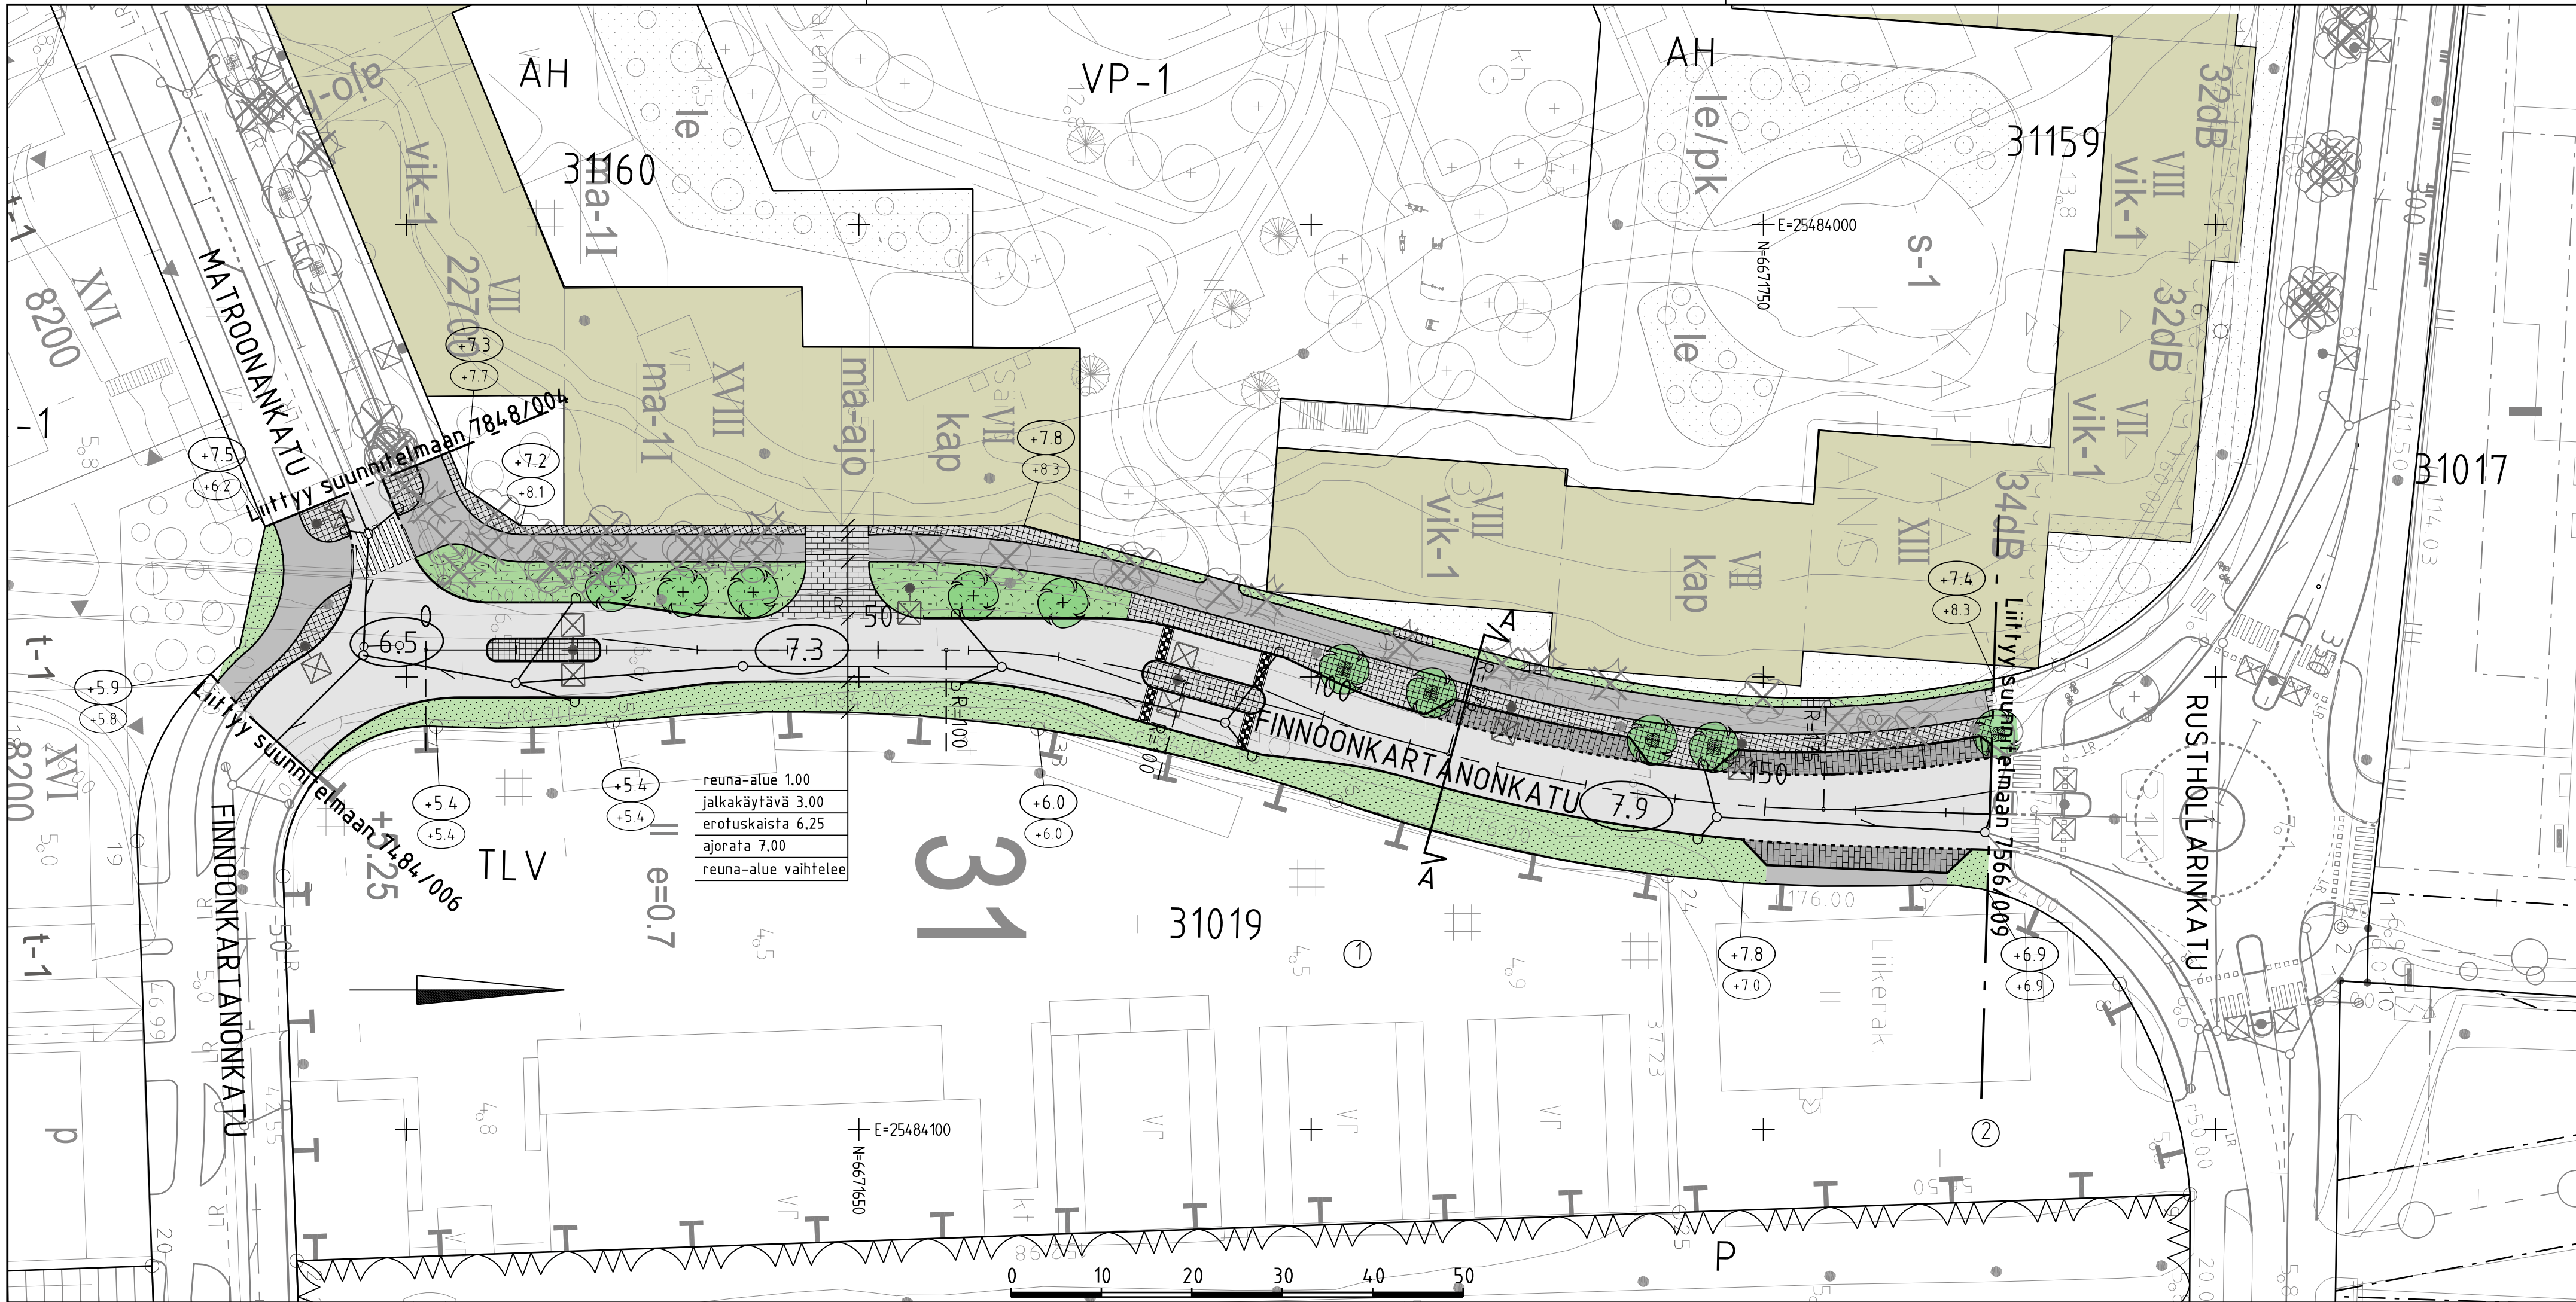

C		H		S		T/H	
B		H		S		T/H	
A		H		S		T/H	
		ESPOON KAUPUNKI KAUPUNKITEKNIKAN KESKUS		ESBO STAD STADSTEKNIKCENTRALEN		PIIR.T.	
		KAAVA		KAUP.OSA		SUUNN.	
		ALUE MATROONAKATU RUSTHOLLINRINNE		31 KAITAA		TARK. 4.1.2023 Jyri Välimäki	
NIMI		FINNOONKARTANONKATU		HYV. 4.1.2023 Salla Hänninen		PPK	
AIHE		KATU		TELA 22.03.2023		KOROTUS	
PIIR. LAJI		KATUSUUNNITELMA, TYYPIPOIKKILEIKKAUS		KOROTUS		KOROTUS	
GT		GEOOTEKNIIKA- YKSIKKÖ		KONS.		KONS. RAMBOLL 20.10.2022	
SUUNN.				SUUNN.		Elias Räsänen, Tuomo Viitala	
TARK.				TARK.		Madis Sisask	