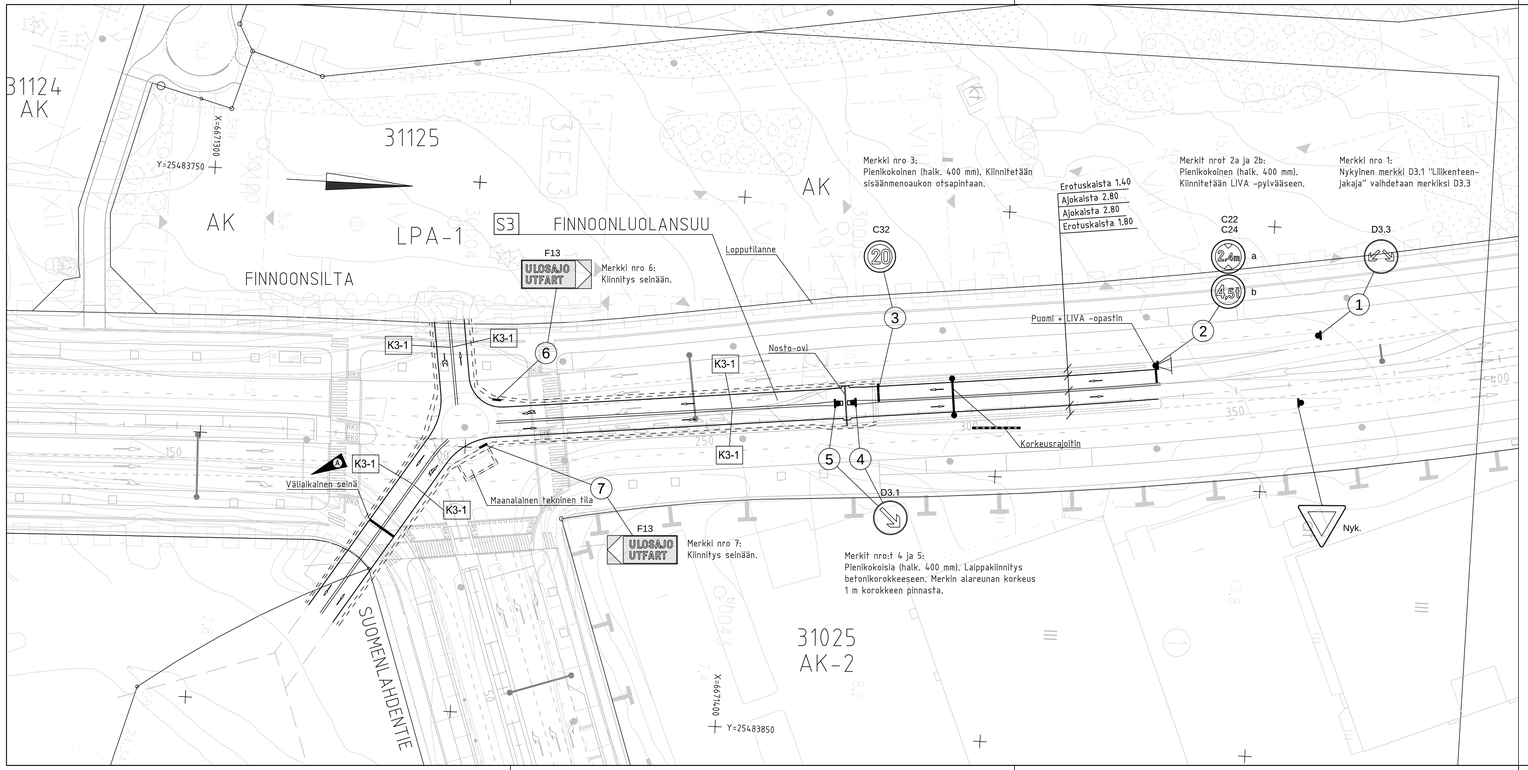

Merkkien nro:t 6 ja 7 mitoitus:

Nro 6 oikealle, nro 7 vasempaan

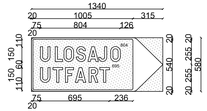

Opasteiden värit:

- Sininen
- Valkoinen
- Musta

Tiemerkinnät: K3-1, sulkuviiva, leveys 10cm, väri valkoinen, pintamerkintä

Ajokaistanuolien mitoitus:

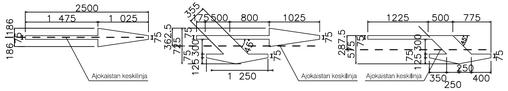

C			T/H
B			T/H
*25.1.2023	*Lisätty vällaikainen selnä.	*WSP/ T.Karhunen	T/H 2.2.2023 J.Salo
ESPOON KAUPUNKI KAUPUNKITEKNIIKAN KESKUS		ESBO STAD STADSTEKNIKCENTRALEN	PIIRT.
			SUUNN.
			TARK. K.Lundgren 28.9.2022
ALUE	KAAVA FINNOONKALLIO, MATROONAN-KATU	KAUP.OSA 31. KAITAA	HYV. S.Juutl 28.9.2022
			JOHT.
			TILA
NIMI	FINNOONLUOLANSUU PLV 0-350		KLENTI: 25M / NRO: -
			LIITTYV
AIHE	VIITOITUS, LIIKENNEMERKKI		MKAAVA 1:500 / KOORD.JÄRJ. ETRS-GK25
			KORKEUSJÄRJ. N2000
PIIR. LAJI	ASEMAPIIRUSTUS		NRO 7062/690A

HSY:n vesihuolto
Ilmalantori
PL 100
00066 HSY
p.(09) 156111

NRO		HYV.	
		TARK.	
		HYV.	
		TARK.	
GT	GEOTEKNIIKKA-YKSIKKÖ	KONS.	WSP Finland Oy 30.3.2022
SUUNN.			SUUNN. Timo Karhunen
TARK.			TARK. Hanna Leskinen