
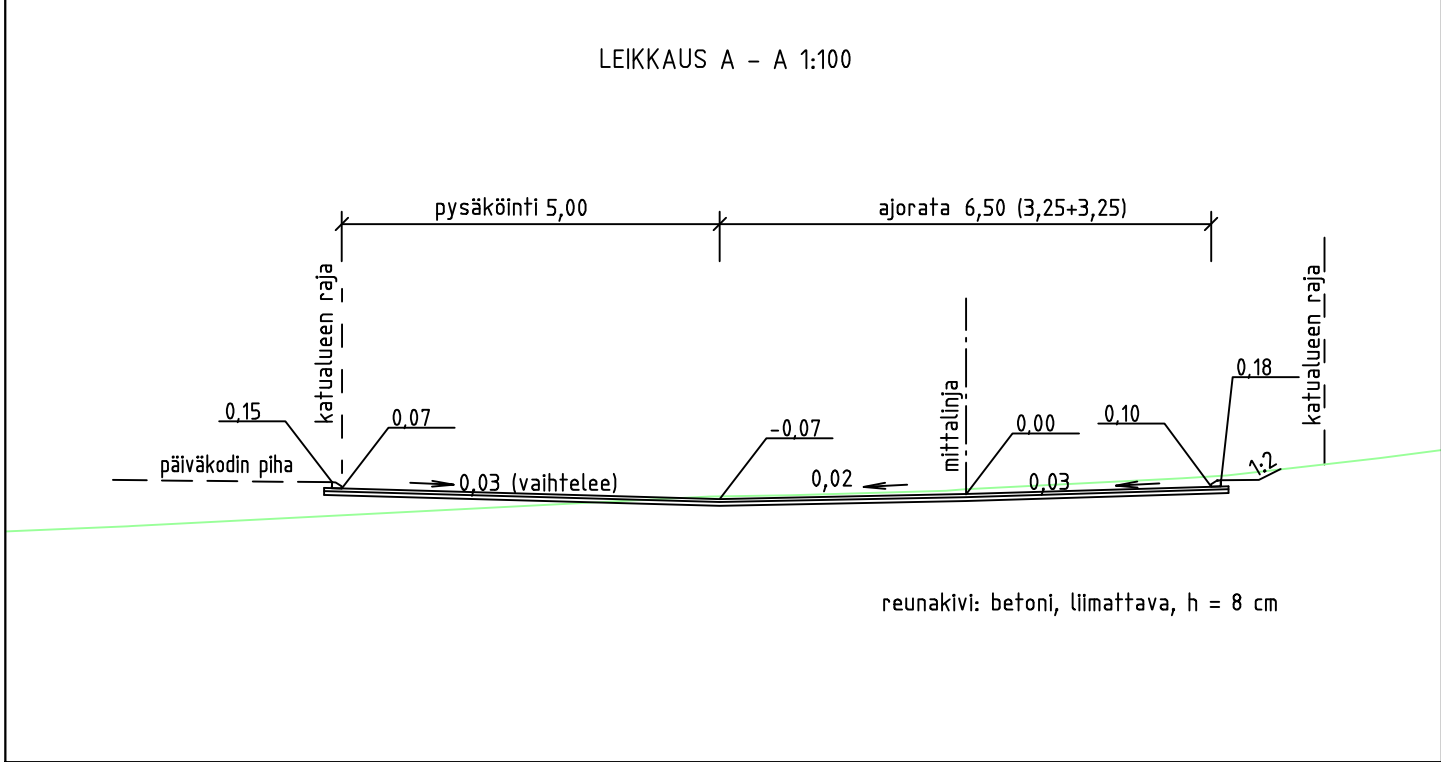


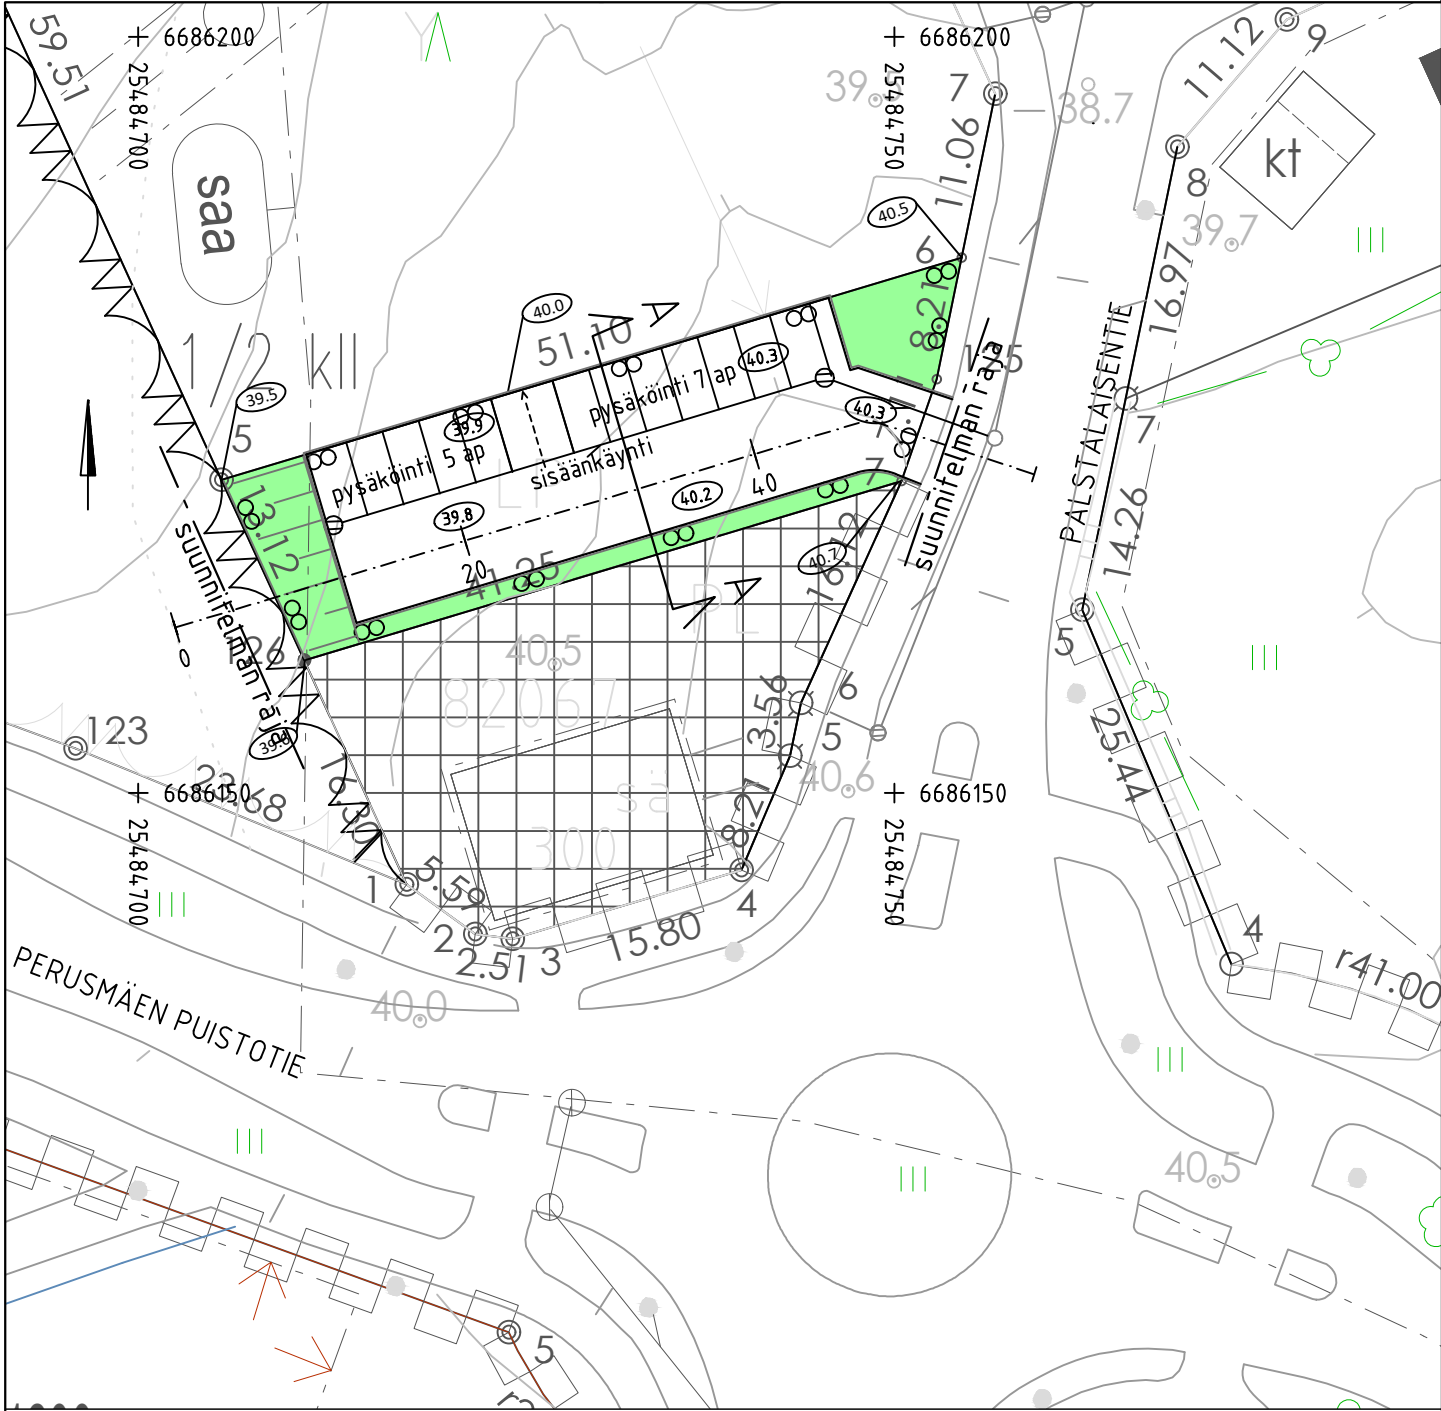

MERKINTÖJEN SELITYS

- ajoyhteys ja pysäköinti, päällyste
- nurmetettava alue
- reunakivi
- hulevesiviemäri, suunniteltu / rakennettu
- hulevesikaivo
- huleveden tarkastuskaivo
- luiska
- kadun likimääräinen korkeus
- maanpinnan likimääräinen korkeus

Valaistus erillisen suunnitelman mukaan.

KOHDE



C	M	S	T/H
B	M	S	T/H
A	M	S	T/H
	ESPOON KAUPUNKI KAUPUNKITEKNIKAN KESKUS	ESBO STAD STADSTEKNIKCENTRALEN	PIIRT. SUUNN. 10.2.2023 Vesa Raimesalo TARK. 2.5.2023 Heli Rautio
ALUE	KAAVA PERUSMÄKI	KAUP.OSA 82 PERUSMÄKI	HYV. 2.5.2023 Salla Hänninen PPK TELA 14.06.2023
NIMI	PALSTALAISENTIE LP -alue		KLEHTI - HNRO LIITTYY
AIHE	KATU		PKAAVA 1:500, 1:100 KOORD. JÄRJ. ETRS-GK25 KORKEUSJÄRJ. N2000
PIIR. LAJI	KATUSUUNNITELMA JA TYYPPIPOIKKILEIKKAUS		NR0 7822/001
	HSY:n vesihuolto PL 300 00066 HSY p.(09) 15611	NR0	HYV. TARK. HYV. TARK.
GT	GEOTEKNIikka- YKSIKKÖ	KONS.	KONS.
SUUNN.			SUUNN.
TARK.			TARK.